


平面図

S=1:500

施工延長 L=199.20m

平ブロック張 A=421m2

平張コンクリート A=73m2

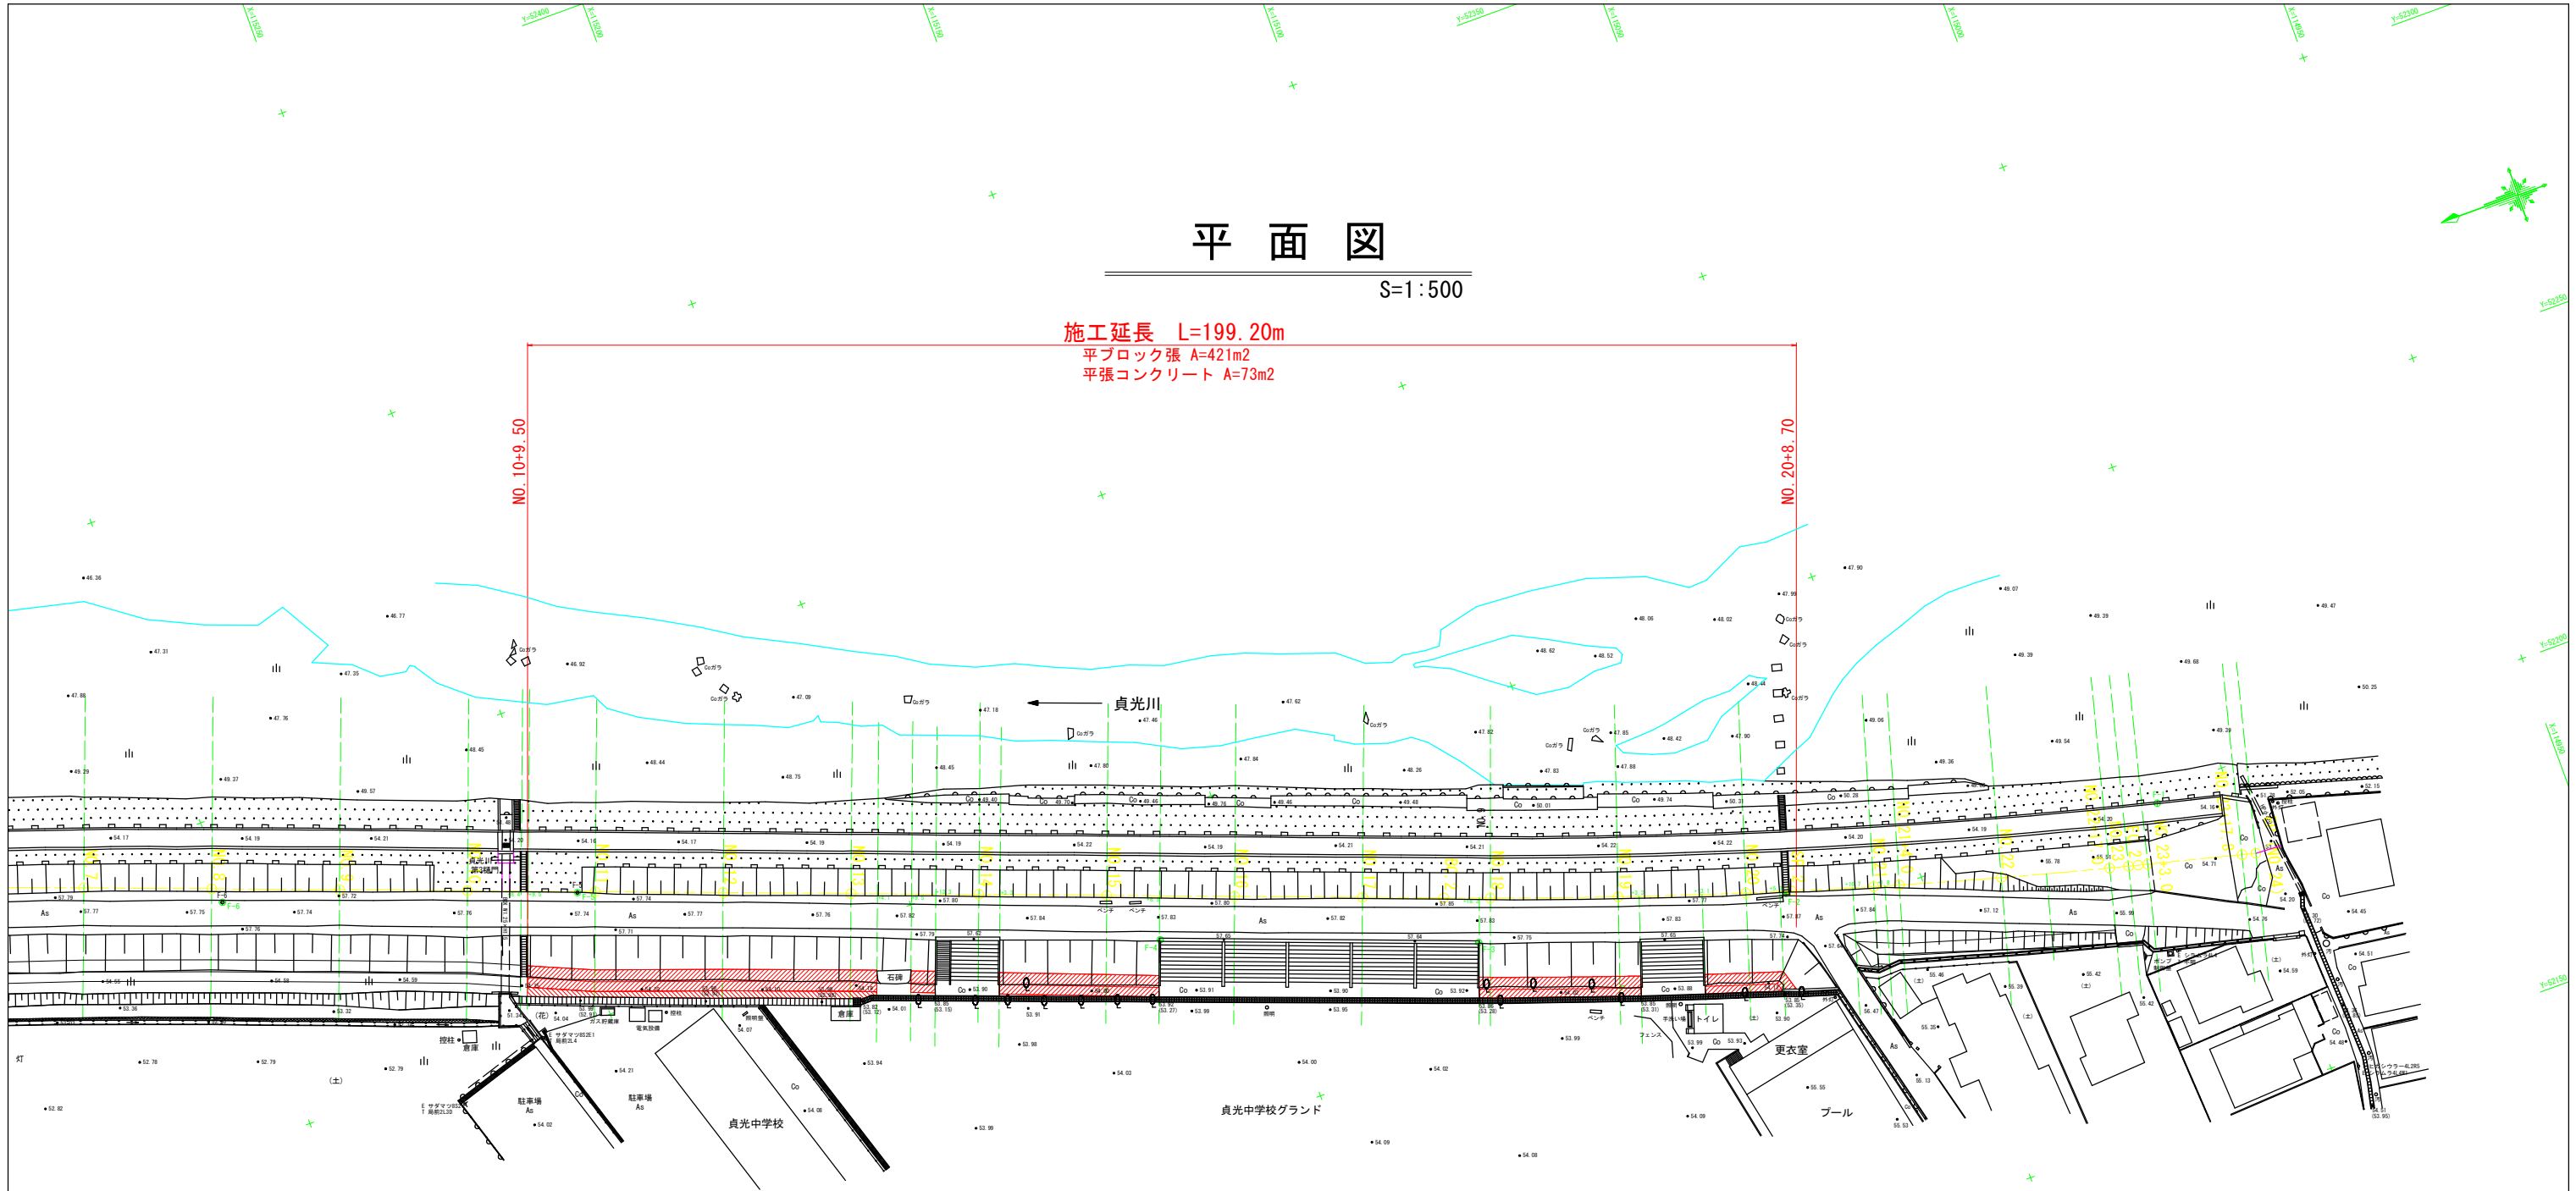

基準点座標一覧表

点名	X座標	Y座標	Z座標 (AP)	備考
T-10	115489.906	52393.641	58.112	既知点
T-11	115465.921	52313.349	57.788	KBM.3 AP=57.788
T-12	115501.301	52302.386	57.549	既知点
F-1	115011.359	52198.254	54.090	新点
F-2	115070.745	52204.861	57.648	"
F-3	115118.536	52214.077	57.641	"
F-4	115165.192	52231.521	57.648	"
F-5	115248.318	52269.627	57.567	"
F-6	115301.019	52287.189	57.730	"
F-7	115347.614	52303.123	57.749	"
F-8	115410.686	52327.405	54.123	"

曲線要素一覧表

曲線要素一覧表									
IP	IP間方向角	IA	R	TL	SL	CL	IP間距離	X座標	Y座標
BP	160-09-05						93.849	115505.860	52300.953
IP.1	200-25-13	40-16-08	230.000	84.325	14.971	161.649	370.612	115417.586	52332.818
IP.2	194-11-12	6-14-01	1000.000	54.452	1.481	108.796	72.947	115070.264	52203.510
EP								114999.542	52185.632

中心線座標一覧表

点名	X座標	Y座標
BC.1	115496.901	52304.187
NO.-2	115496.172	52304.449
NO.-1	115477.069	52310.349
NO.0	115457.525	52314.568
NO.1	115437.689	52317.074
NO.2	115417.710	52317.848
SP.1	115417.661	52317.847
NO.3	115397.740	52316.883
NO.4	115377.929	52314.188
NO.5	115358.427	52309.783
NO.6	115339.381	52303.700
EC.1	115338.560	52303.397
NO.7	115320.636	52296.724
NO.8	115301.893	52289.746
NO.9	115283.150	52282.767
NO.10	115264.407	52275.789
NO.11	115245.664	52268.811
NO.12	115226.921	52261.833
NO.13	115208.177	52254.855

点名	X座標	Y座標
NO.14	115189.434	52247.877
NO.15	115170.691	52240.899
NO.16	115151.948	52233.921
NO.17	115133.205	52226.943
BC.2	115121.294	52222.508
NO.18	115114.452	52219.990
NO.19	115095.591	52213.337
NO.20	115076.601	52207.062
SP.2	115069.823	52204.924
NO.21	115057.490	52201.169
NO.21+4.00	115053.653	52200.036
NO.22	115038.264	52195.659
NO.22+17.00	115021.838	52191.279
NO.23	115018.932	52190.535
EC.2	115017.473	52190.165
NO.23+3.00	115016.023	52189.798
NO.23+17.80	115001.675	52186.171
NO.24	114999.542	52185.632


実施設計図面

上流区間	R7馬士 真光川 つ・真光中須賀		
工事名	堤防補強工事 (担い手確保型)		
路線名等	真光川		
工事箇所	美馬郡つるぎ町真光中須賀		
図面名	平面図		
縮尺	1:500	図面番号	1/10
会社名			
事業者名	徳島県西部総合県民局県土整備部 (美馬庁舎)		

縦断図

SV=1:100
SH=1:500

施工延長 L=199.20m
平ブロック張 A=421m²
平張コンクリート A=73m²

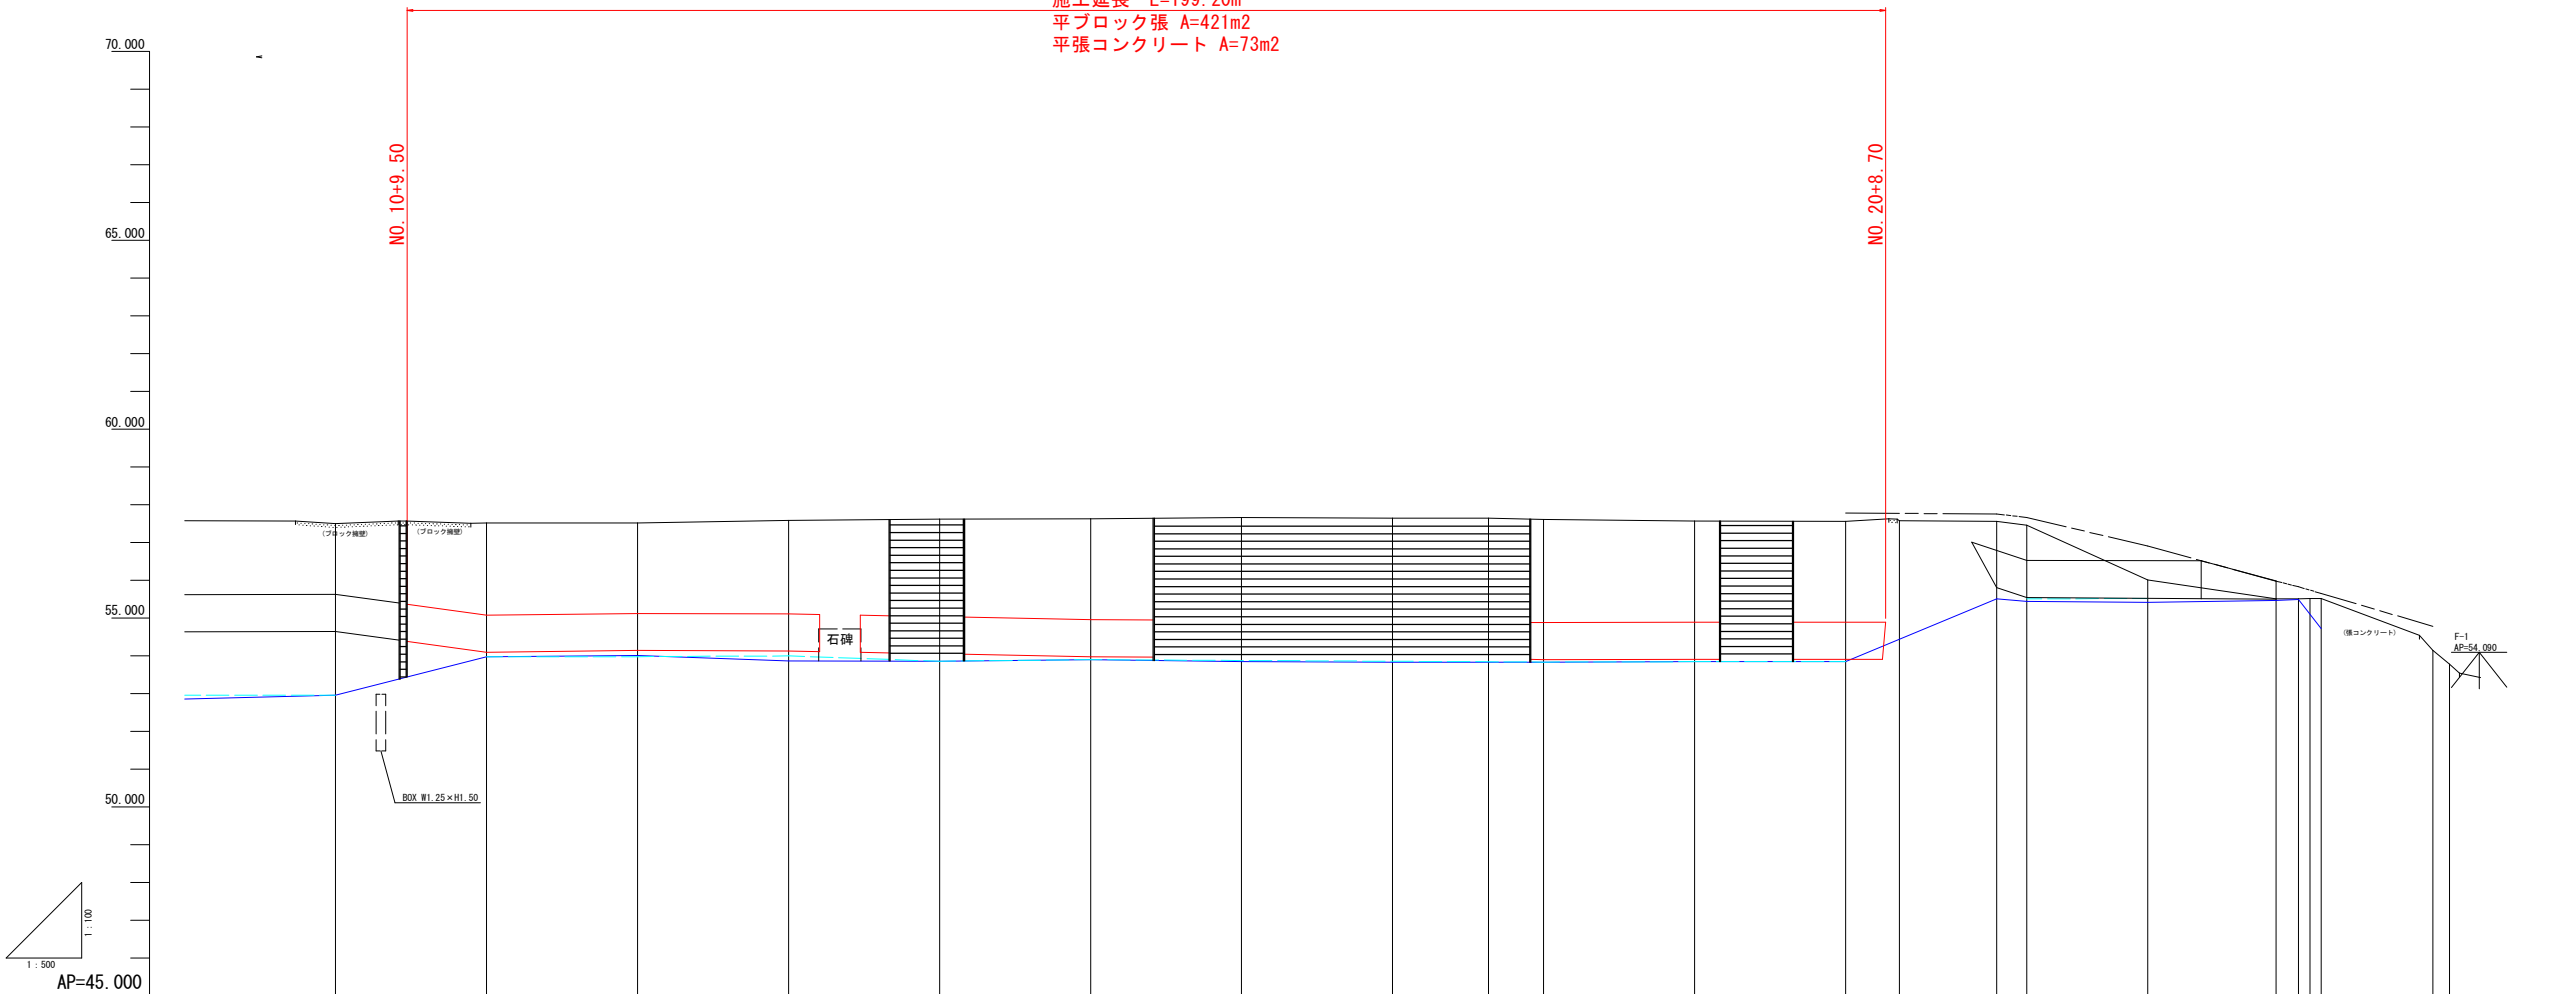

- 凡 例
- 地盤高
 - 左岸低水護岸高
 - 左岸堤内地盤高

法尻保護工天端高	55.622	55.077	55.121	55.109		54.957		54.882	54.888	54.888	56.788	56.523	56.519	55.978		
法尻保護工法尻天端高	54.648	54.098	54.138	54.127		53.975		53.900	53.900	53.900	55.800	55.541	55.537	55.498		
計画高水位	55.864	55.489	55.473	55.477	55.481	55.485	55.489	55.484	55.489	55.502	55.506	55.511	55.514	55.518	55.519	55.520
左岸堤内地盤高	53.858	53.971	54.007	53.886	53.855	53.897	53.845	53.823	53.843	53.848	55.505	55.437	55.415	55.465	55.487	54.718
左岸低水護岸高	54.077	54.898	54.105	54.115	54.110	54.119	54.121	54.114	54.116	54.114	54.113	54.110	54.116	54.105	54.098	54.101
地 盤 高	57.497	57.518	57.518	57.530	57.618	57.628	57.603	57.645	57.644	57.605	57.586	57.555	57.575	57.580	57.435	56.004
追 加 距 離	200.000	220.000	240.000	260.000	280.000	300.000	320.000	340.000	352.709	360.000	380.000	400.000	407.107	420.000	424.000	440.000
単 距 離	20.000	20.000	20.000	20.000	20.000	20.000	20.000	20.000	12.700	7.289	20.000	20.000	7.107	12.892	4.000	16.000
測 点	N0.10	N0.11	N0.12	N0.13	N0.14	N0.15	N0.16	N0.17	N0.2	N0.18	N0.19	N0.20	N0.2	N0.21	N0.21+4.0	N0.22
曲 線	IP.2 1A=6-14-01 TL= 54.452 R=1000.000 CL= 108.796 SL= 1.481															


実施設計図面

上流区間			
工 事 名	R7馬士 貞光川 つ・貞光中須賀 堤防補強工事（担い手確保型）		
路線名等	貞 光 川		
工事箇所	美馬郡つるぎ町貞光中須賀		
図 面 名	縦断図		
縮 尺	V=1:100 H=1:500	図面番号	2 / 10
会 社 名			
事業者名	徳島県西部総合県民局県土整備部(美馬庁舎)		

標準断面図

S=1:50

NO. 11付近

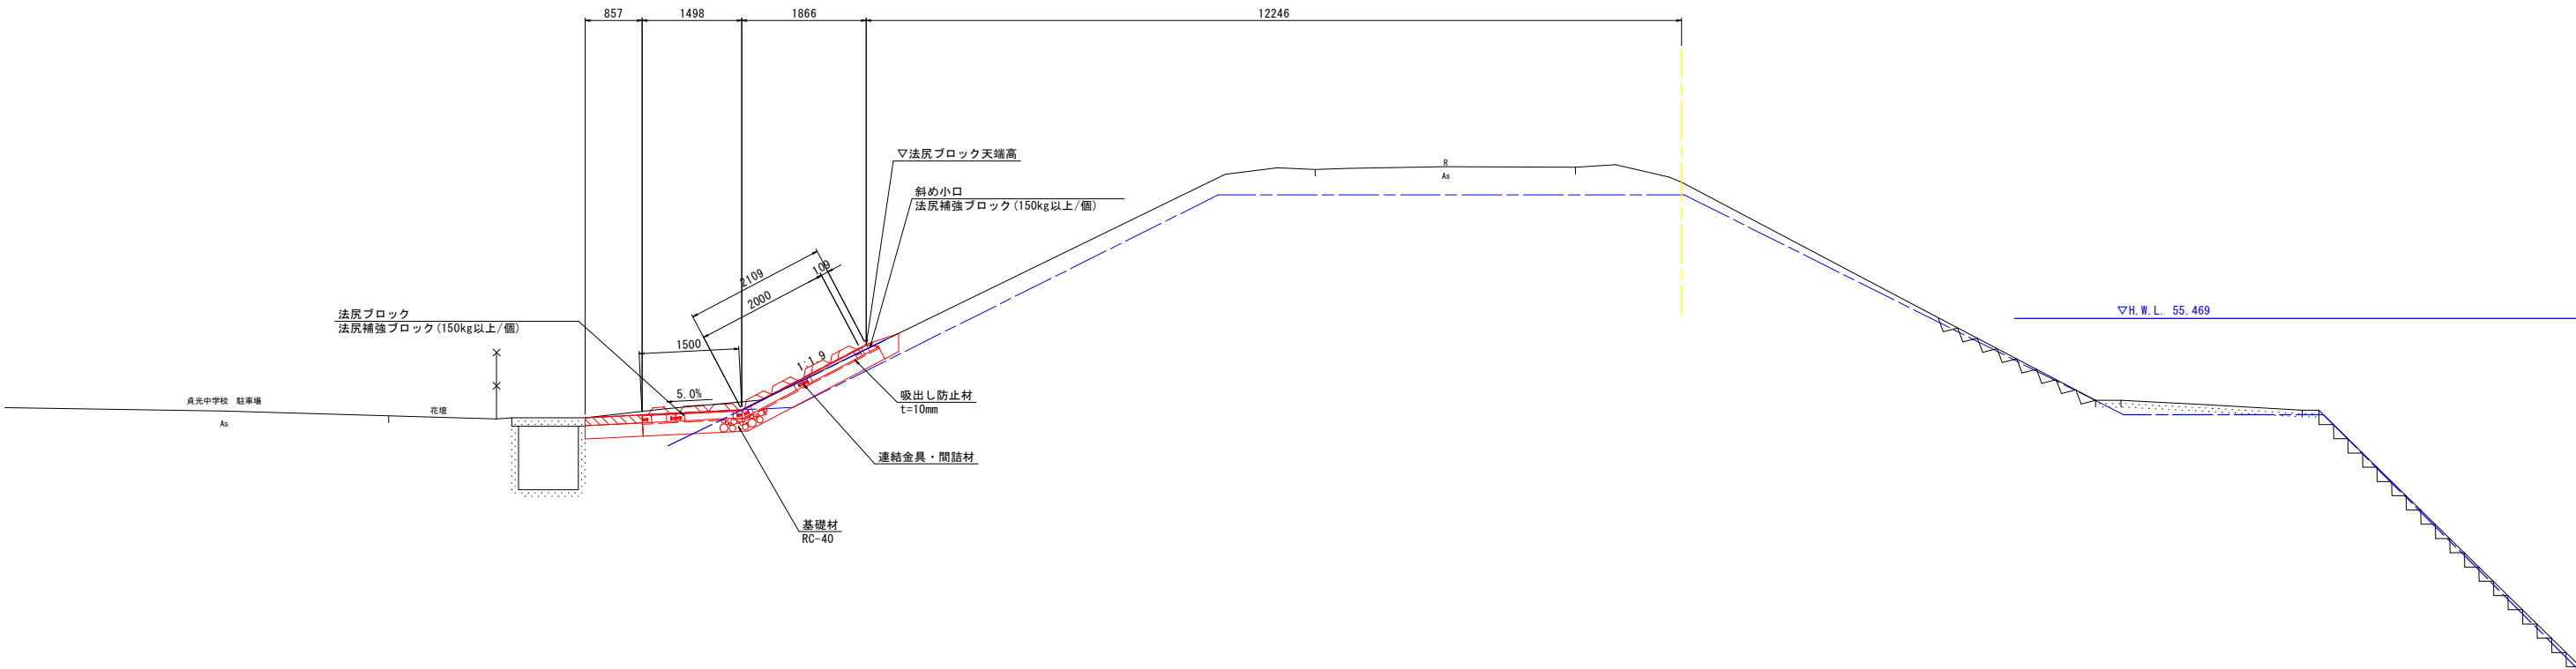

AP=45.000

実施設計図面

上流区間			
工 事 名	R7馬土 貞光川 つ・貞光中須賀 堤防補強工事 (担い手確保型)		
路線名等	貞 光 川		
工事箇所	美馬郡つるぎ町貞光中須賀		
図 面 名	標 準 断 面 図		
縮 尺	1:50	図面番号	3 / 10
会 社 名			
事業者名	徳島県西部総合県民局県土整備部 (美馬庁舎)		

横断図(6/15)


S=1:100

NO. 10

GH=57.497
FH=


土工	項 目	単 位	数 量
	掘削	m2	0.0
	盛土1 W<2.5m	m2	0.0
	盛土2 2.5m≦W<4.0m	m2	-
	盛土3 4.0m≦W	m2	-
	切土法面整形	m	-
	盛土法面整形	m	0.9
	コンクリート構造物取壊し	m2	-

作業土工	項 目	単 位	数 量
	床掘	m2	1.3
	埋戻し W1<1m	m2	0.2
	埋戻し 1m≦W1<4m	m2	-
	埋戻し W1≧4m	m2	-

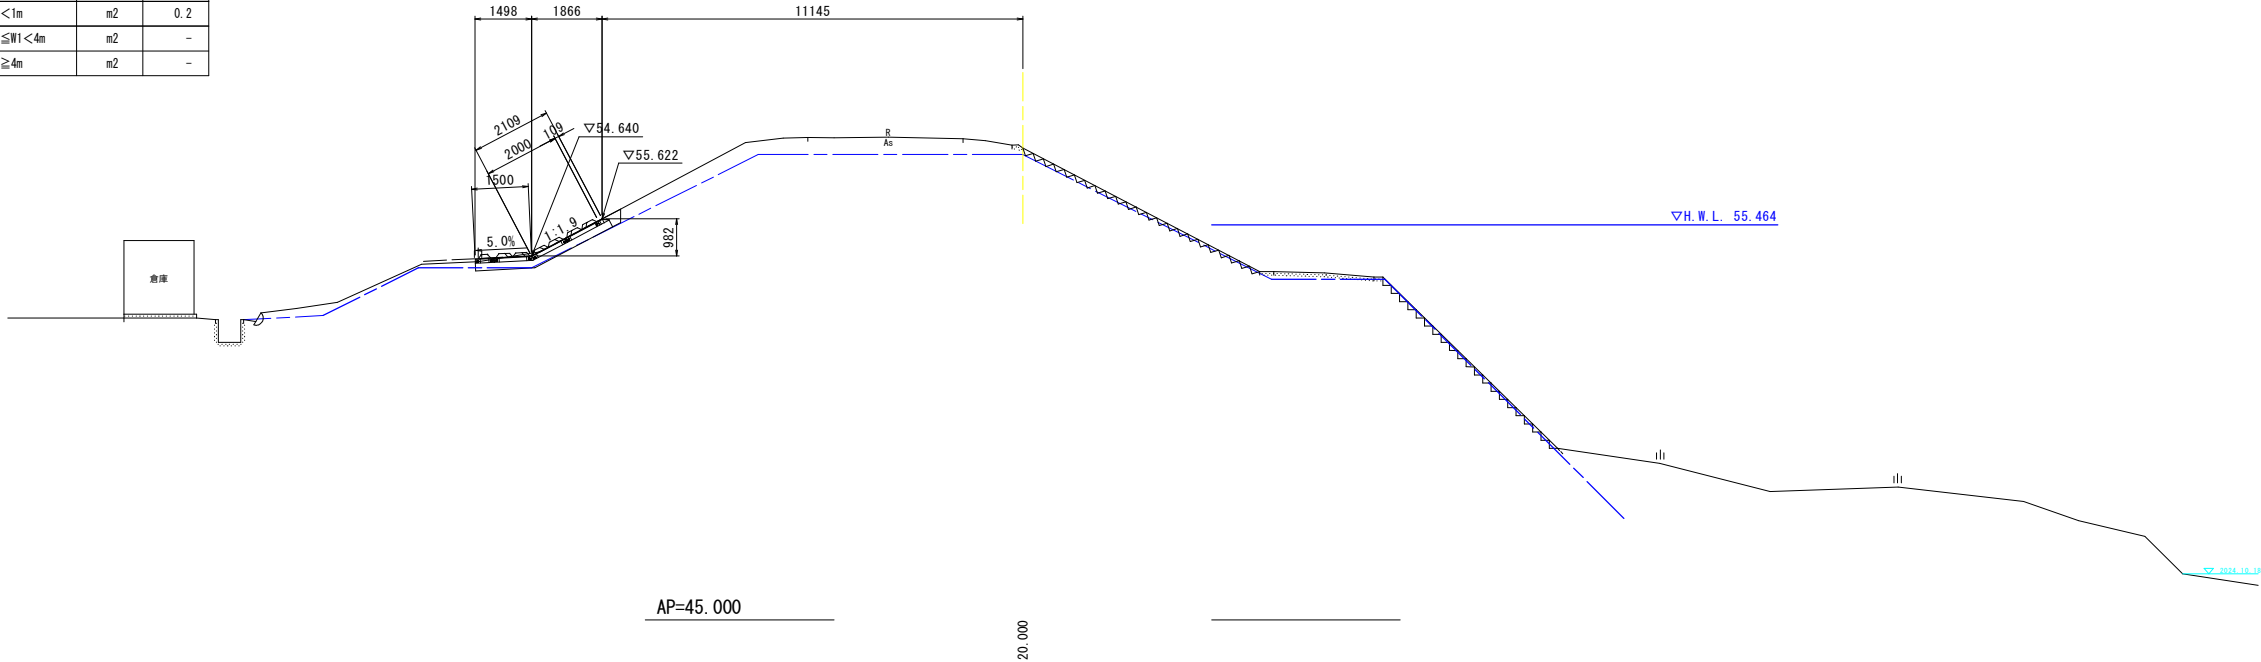

土工	項 目	単 位	数 量
	掘削	m2	0.2
	盛土1 W<2.5m	m2	0.0
	盛土2 2.5m≦W<4.0m	m2	-
	盛土3 4.0m≦W	m2	-
	切土法面整形	m	0.6
	盛土法面整形	m	0.5
	コンクリート構造物取壊し	m2	-

作業土工	項 目	単 位	数 量
	床掘	m2	1.3
	埋戻し W1<1m	m2	0.2
	埋戻し 1m≦W1<4m	m2	-
	埋戻し W1≧4m	m2	-

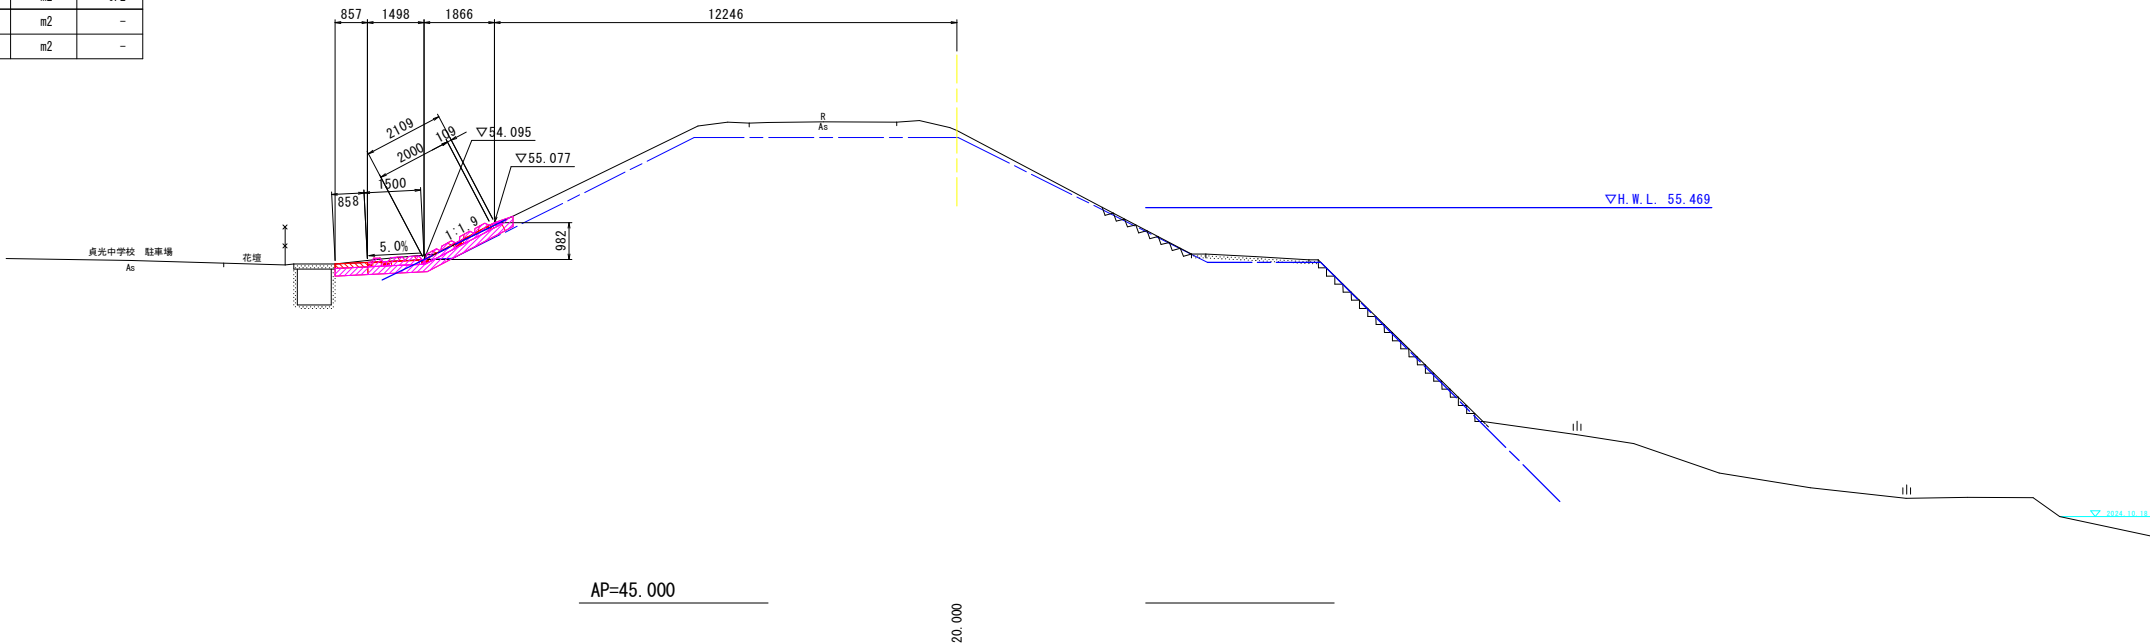

実施設計図面

上流区間			
工 事 名	R7馬士 貞光川 つ・貞光中須賀 堤防補強工事(担い手確保型)		
路線名等	貞 光 川		
工事箇所	美馬郡つるぎ町貞光中須賀		
図 面 名	横断図(6 / 15)		
縮 尺	1:100	図面番号	4 / 10
会 社 名			
事業者名	徳島県西部総合県民局県土整備部(美馬庁舎)		

横断図(7/15)


S=1:100

NO. 12

GH=57.518
FH=

土工	項 目	単 位	数 量
	掘削	m2	0.2
	盛土1 W<2.5m	m2	0.0
	盛土2 2.5m≦W<4.0m	m2	-
	盛土3 4.0m≦W	m2	-
	切土法面整形	m	0.8
	盛土法面整形	m	0.5
	コンクリート構造物取壊し	m2	-

作業土工	項 目	単 位	数 量
	床掘	m2	1.4
	埋戻し W1<1m	m2	0.2
	埋戻し 1m≦W1<4m	m2	-
	埋戻し W1≧4m	m2	-

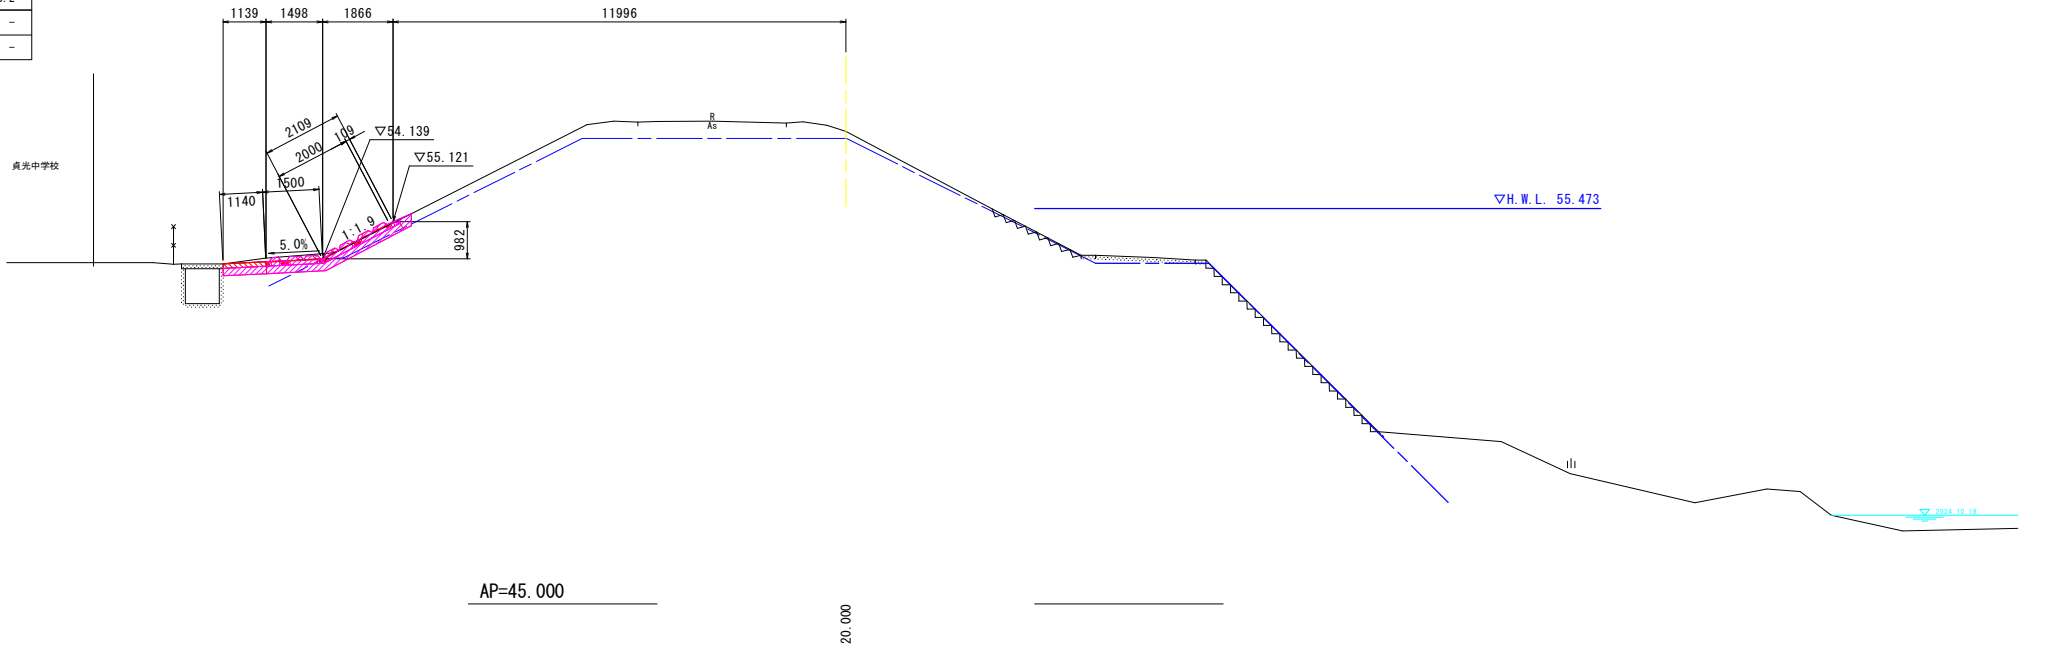


NO. 13

GH=57.580
FH=

土工	項 目	単 位	数 量
	掘削	m2	0.1
	盛土1 W<2.5m	m2	0.0
	盛土2 2.5m≦W<4.0m	m2	-
	盛土3 4.0m≦W	m2	-
	切土法面整形	m	0.8
	盛土法面整形	m	0.5
	コンクリート構造物取壊し	m2	-

作業土工	項 目	単 位	数 量
	床掘	m2	1.4
	埋戻し W1<1m	m2	0.2
	埋戻し 1m≦W1<4m	m2	-
	埋戻し W1≧4m	m2	-

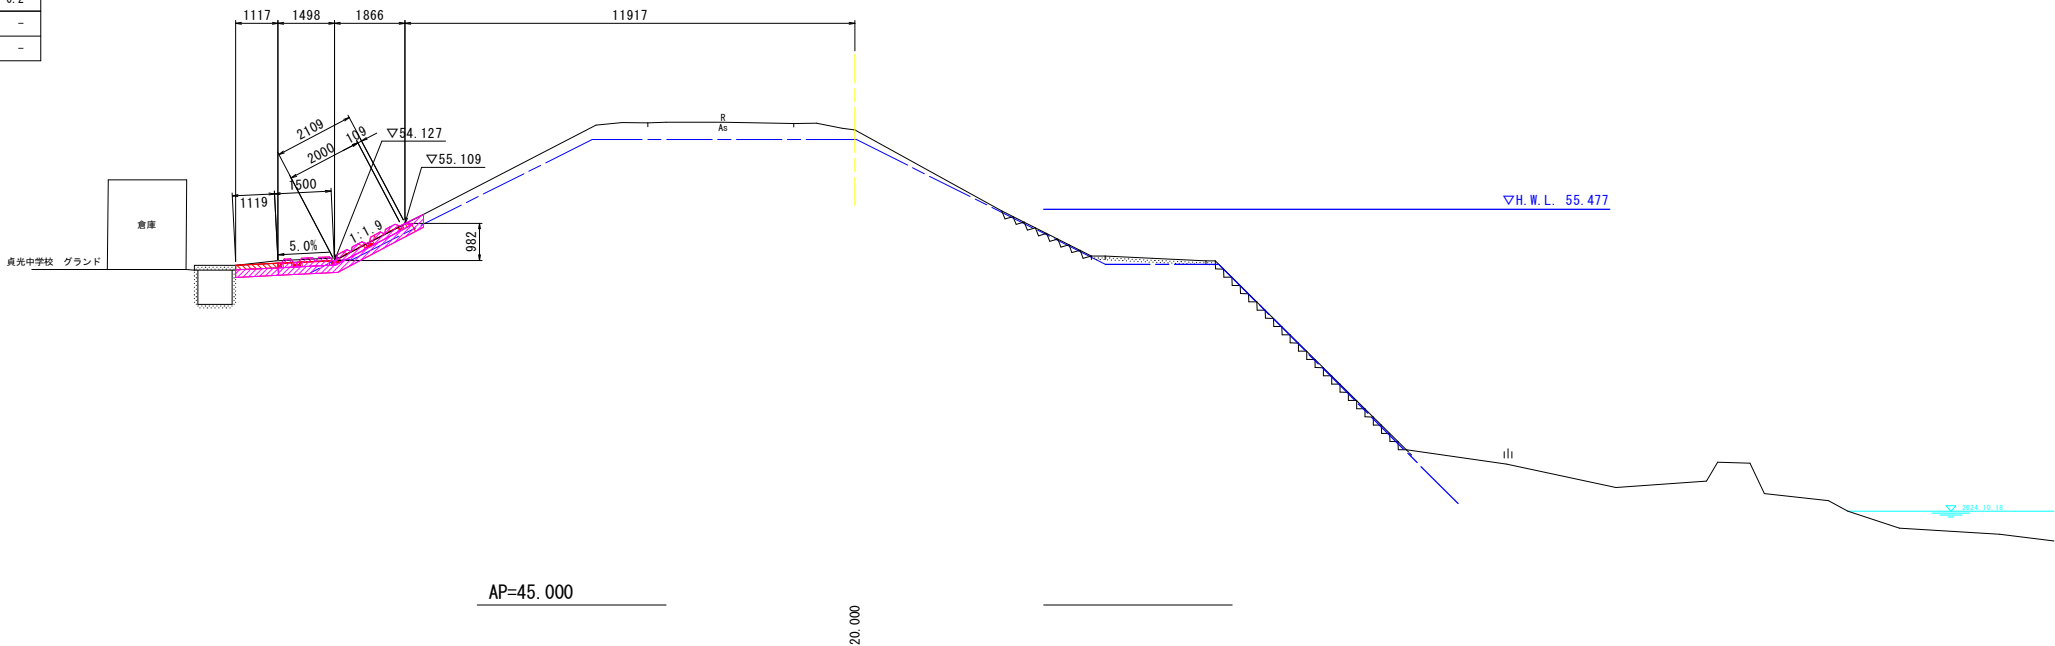

実施設計図面

上流区間			
工 事 名	R7馬士 貞光川 つ・貞光中須賀 堤防補強工事(担い手確保型)		
路線名等	貞 光 川		
工事箇所	美馬郡つるぎ町貞光中須賀		
図 面 名	横断図(7 / 15)		
縮 尺	1:100	図面番号	5 / 10
会 社 名			
事業者名	徳島県西部総合県民局県土整備部(美馬庁舎)		

S=1:100

NO. 14

GH=57.618
FH=

土

作業土工




実施設計図面			
上流区間			
工事名	R7馬土 貞光川 つ・貞光中須賀 堤防補強工事（担い手確保型）		
路線名等	貞 光 川		
工事箇所	美馬郡つるぎ町貞光中須賀		
図 面 名	横断面図（8/15）		
縮 尺	1:100	図面番号	6 / 10
会 社 名			
事業者名	徳島県西部総合農林局県土整備部（美馬庁舎）		

横断図(9/15)

S=1:100


NO. 16

GH=57.663
FH=

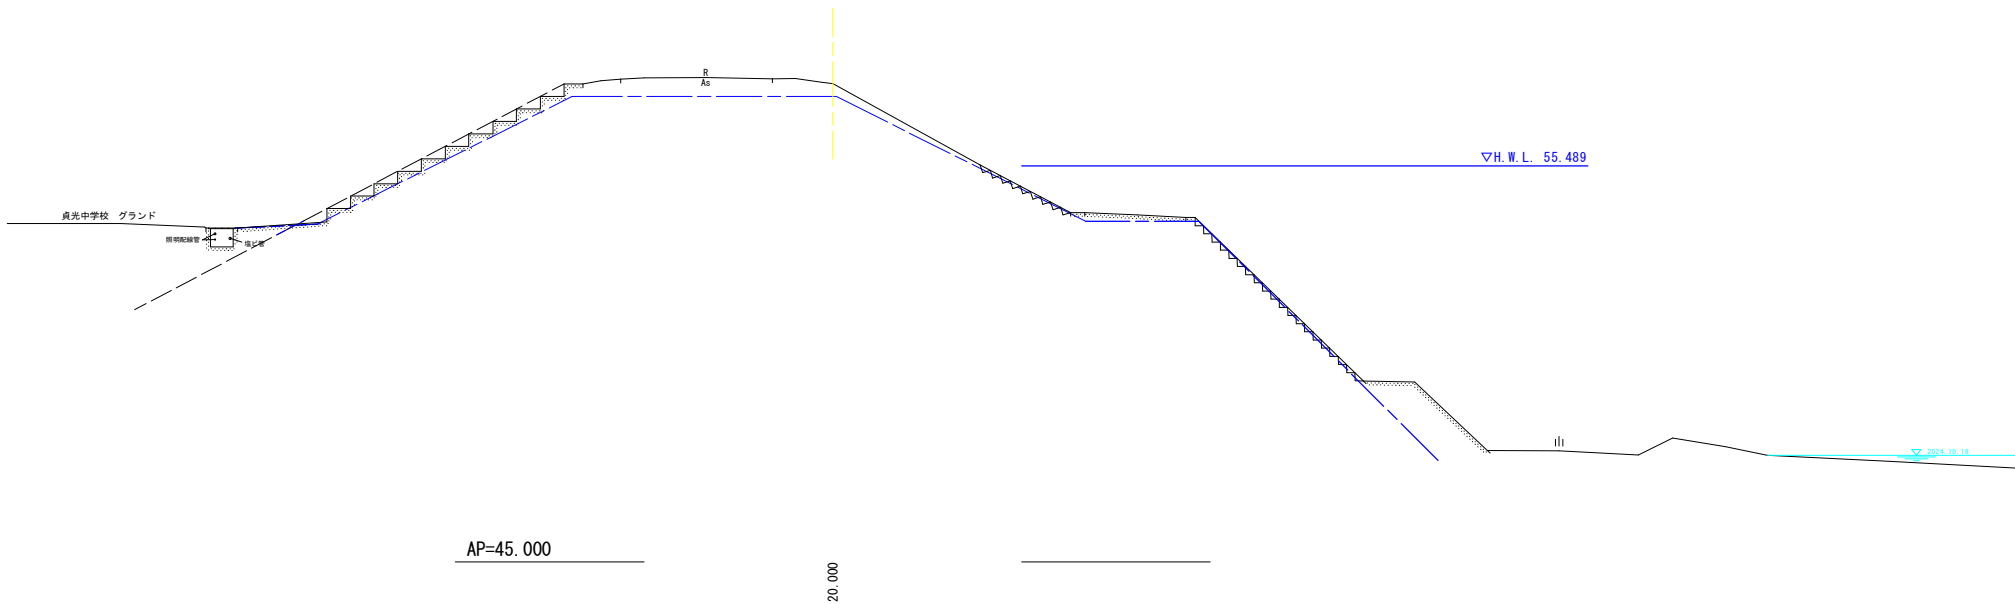

NO. 17

GH=57.645
FH=

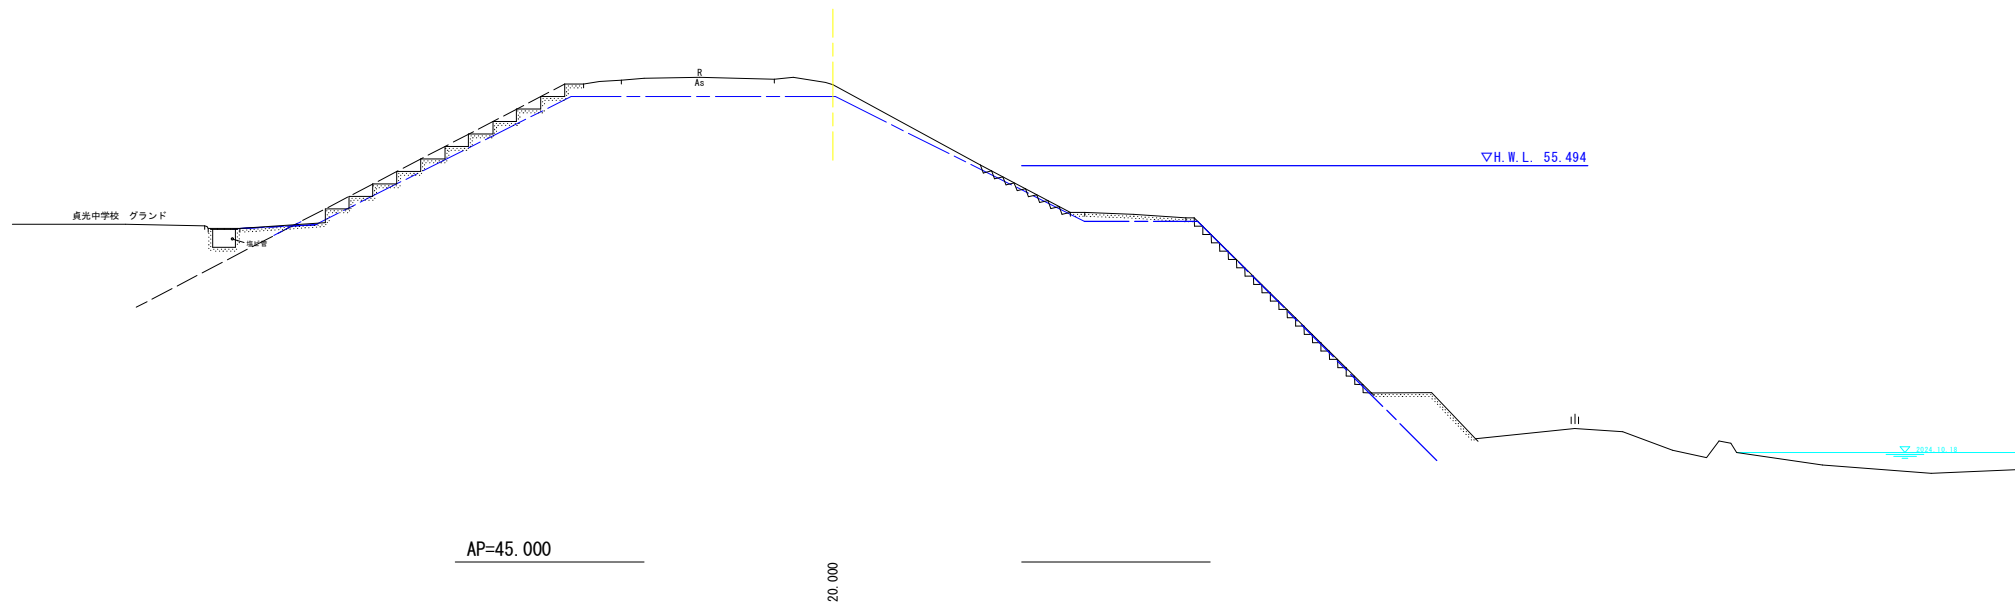


実施設計図面

上流区間			
工 事 名	R7馬士 貞光川 つ・貞光中須賀 堤防補強工事(担い手確保型)		
路線名等	貞 光 川		
工事箇所	美馬郡つるぎ町貞光中須賀		
図 面 名	横断図(9/15)		
縮 尺	1:100	図面番号	7 / 10
会 社 名			
事業者名	徳島県西部総合県民局県土整備部(美馬庁舎)		


項 目			
土工	掘削	m2	0.1
	盛土1 W<2.5m	m2	0.0
	盛土2 2.5m≦W<4.0m	m2	-
	盛土3 4.0m≦W	m2	-
	切土法面整形	m	-
盛土法面整形		m	0.6
コンクリート構造物取壊し		m2	-

項 目			
作業土工	床掘	m2	1.3
	埋戻し W1<1m	m2	0.1
	埋戻し 1m≦W1<4m	m2	-
	埋戻し W1≧4m	m2	-

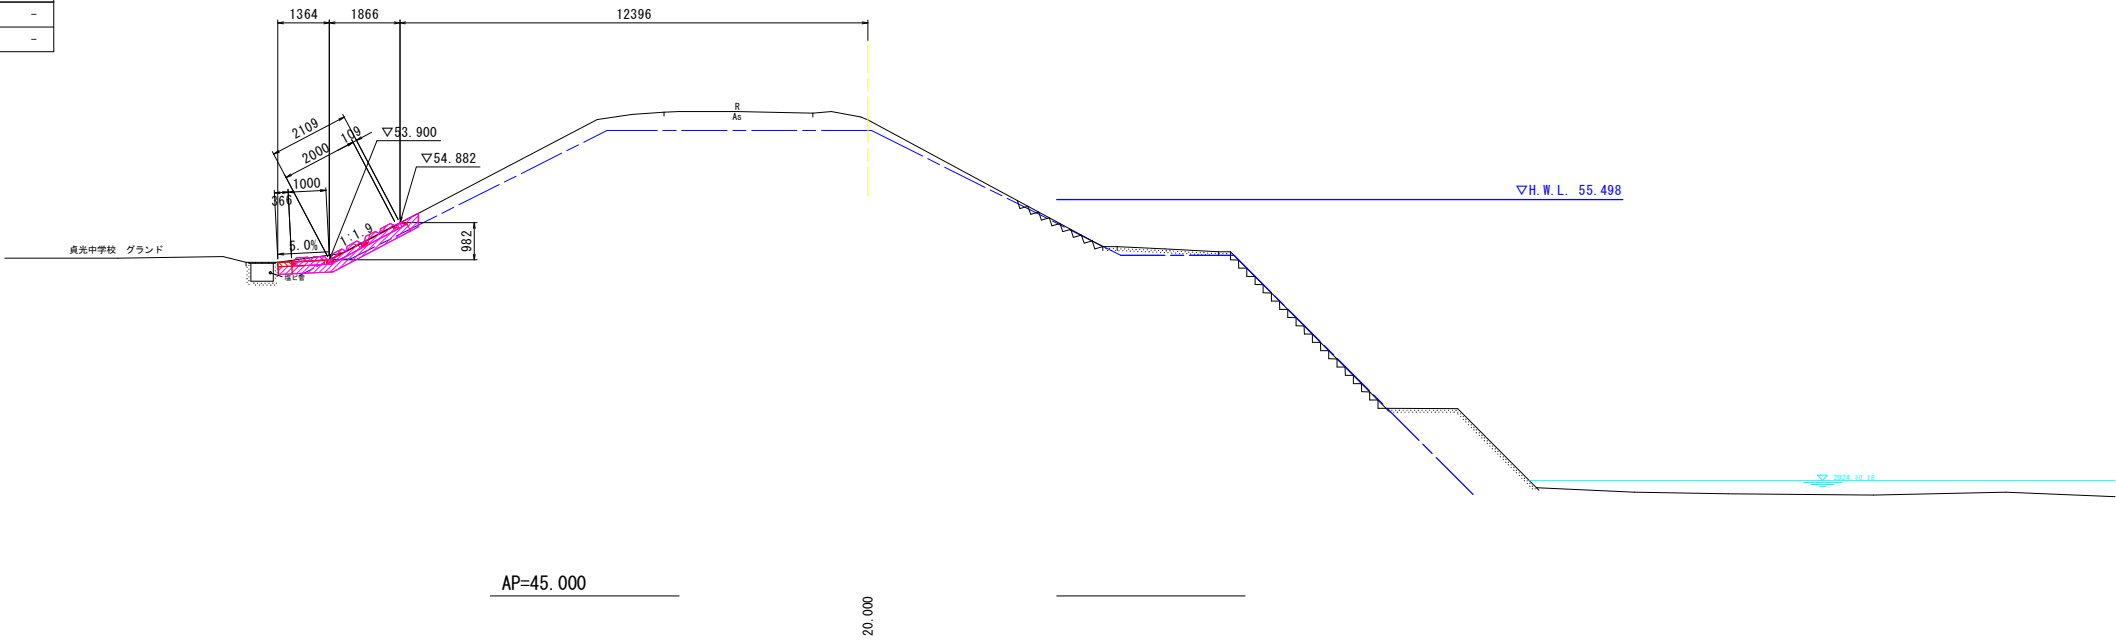

項 目			
土工	掘削	m2	0.0
	盛土1 W<2.5m	m2	0.0
	盛土2 2.5m≦W<4.0m	m2	-
	盛土3 4.0m≦W	m2	-
	切土法面整形	m	-
盛土法面整形		m	0.5
コンクリート構造物取壊し		m2	-

項 目			
作業土工	床掘	m2	1.2
	埋戻し W1<1m	m2	0.1
	埋戻し 1m≦W1<4m	m2	-
	埋戻し W1≧4m	m2	-

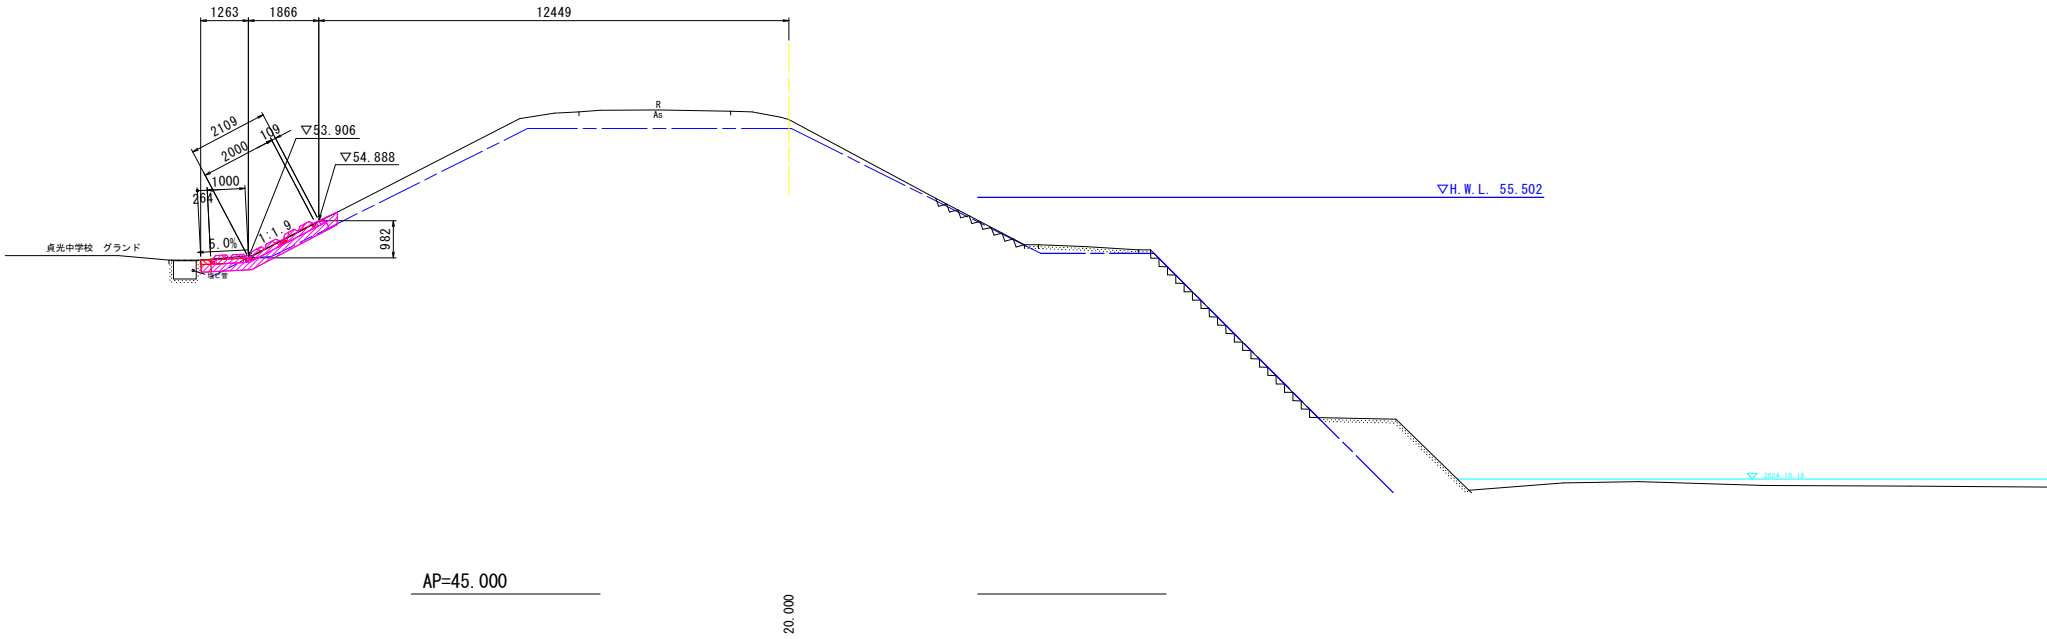

実施設計図面			
上流区間			
工 事 名	R7馬士 貞光川 つ・貞光中須賀 堤防補強工事（担い手確保型）		
路線名等	貞 光 川		
工事箇所	美馬郡つるぎ町貞光中須賀		
図 面 名	横断図（10/15）		
縮 尺	1:100	図面番号	8 / 10
会 社 名			
事業者名	徳島県西部総合県民局県土整備部（美馬庁舎）		

横断図(11/15)


S=1:100

NO. 20

GH=57.555
FH=

項 目	単 位	数 量
掘削	m2	0.1
盛土1 W<2.5m	m2	0.0
盛土2 2.5m≦W<4.0m	m2	-
盛土3 4.0m≦W	m2	-
切土法面整形	m	-
盛土法面整形	m	0.6
コンクリート構造物取壊し	m2	-

項 目	単 位	数 量
床掘	m2	1.2
埋戻し W1<1m	m2	0.1
埋戻し 1m≦W1<4m	m2	-
埋戻し W1≧4m	m2	-

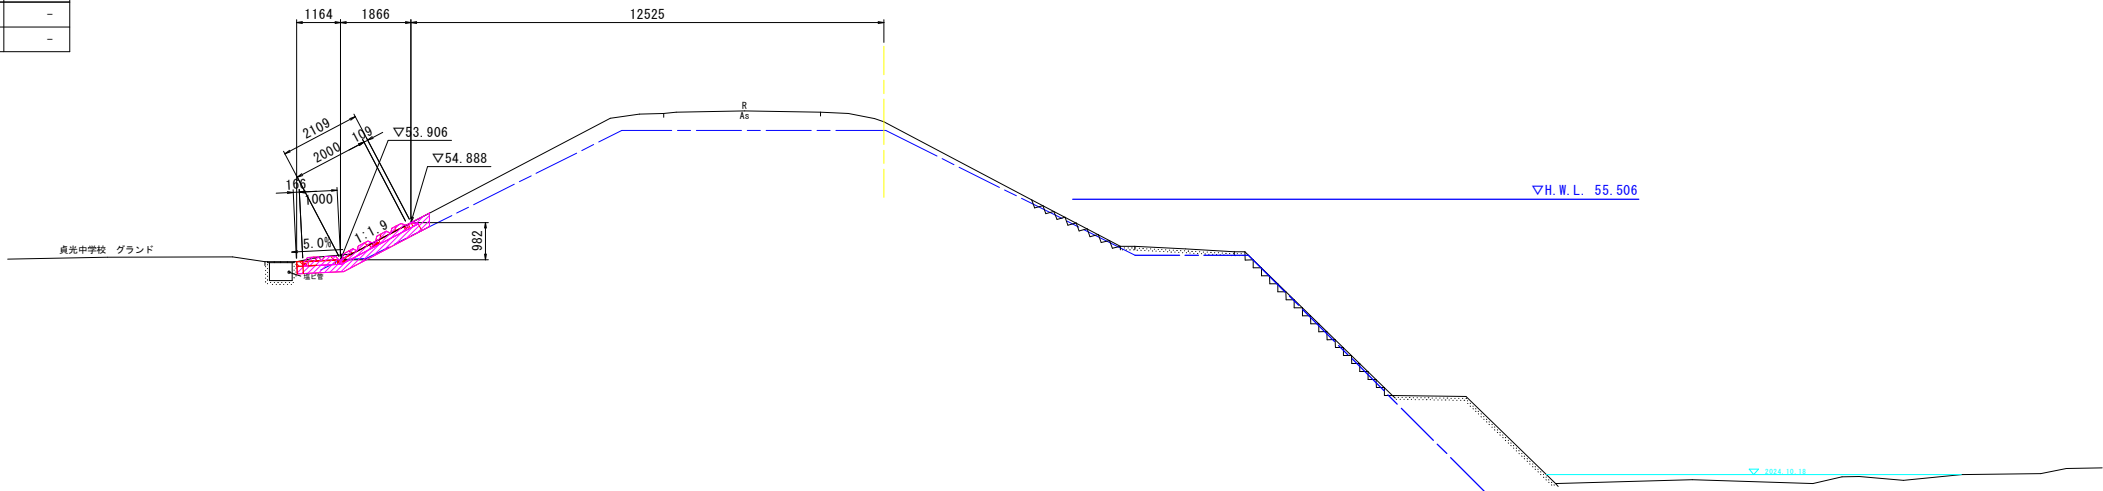

AP=45.000


20.000

NO. 21

GH=57.560
FH=

項 目	単 位	数 量
掘削	m2	-
盛土1 W<2.5m	m2	0.0
盛土2 2.5m≦W<4.0m	m2	-
盛土3 4.0m≦W	m2	-
切土法面整形	m	-
盛土法面整形	m	0.8
コンクリート構造物取壊し	m2	-

項 目	単 位	数 量
床掘	m2	1.3
埋戻し W1<1m	m2	0.2
埋戻し 1m≦W1<4m	m2	-
埋戻し W1≧4m	m2	-

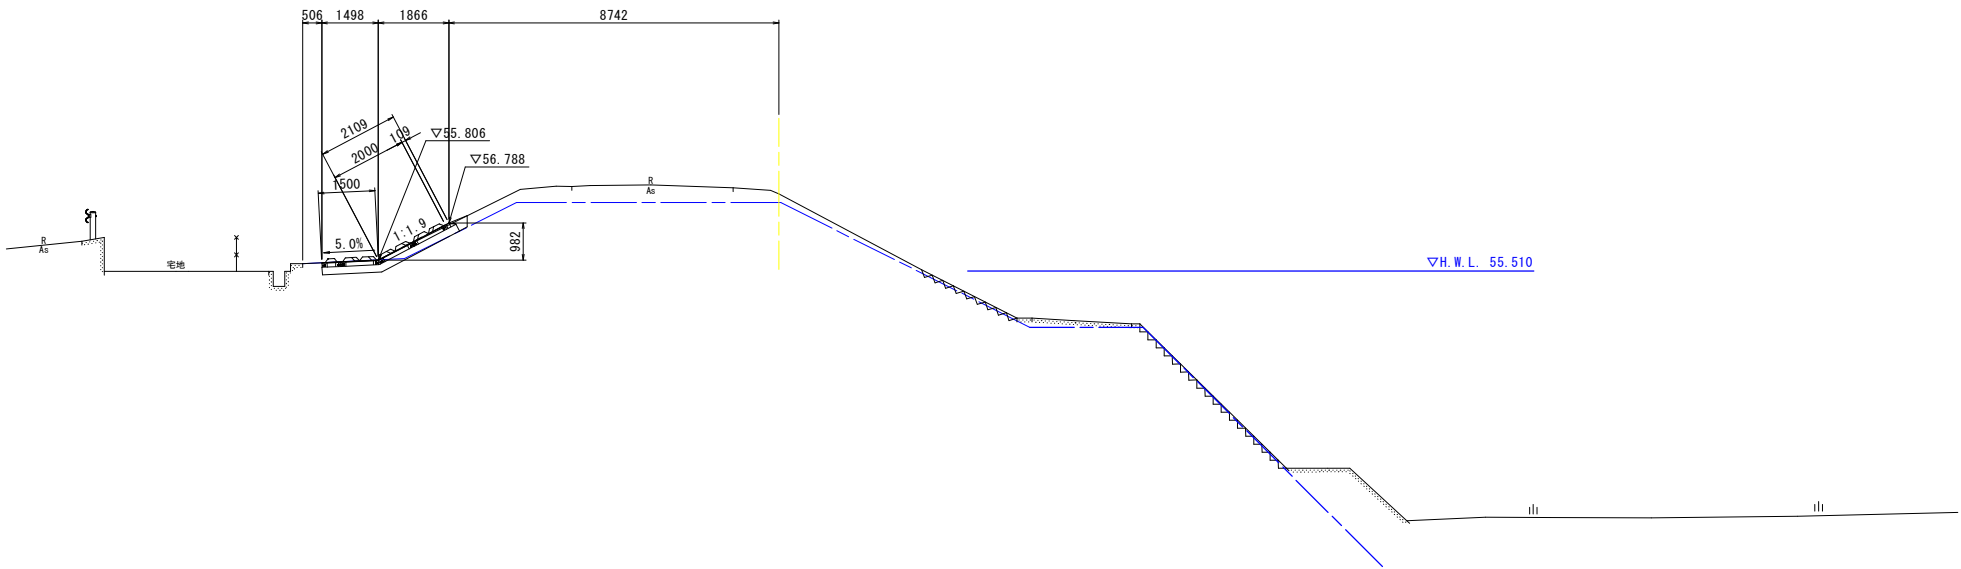






AP=45.000

4.000


実施設計図面

上流区間	R7馬士 貞光川 つ・貞光中須賀		
工 事 名	堤防補強工事(担い手確保型)		
路線名等	貞 光 川		
工事箇所	美馬郡つるぎ町貞光中須賀		
図 面 名	横断図(11/15)		
縮 尺	1:100	図面番号	9 / 10
会 社 名			
事業者名	徳島県西部総合県民局県土整備部(美馬庁舎)		


展開図
V=1:50
H=1:250

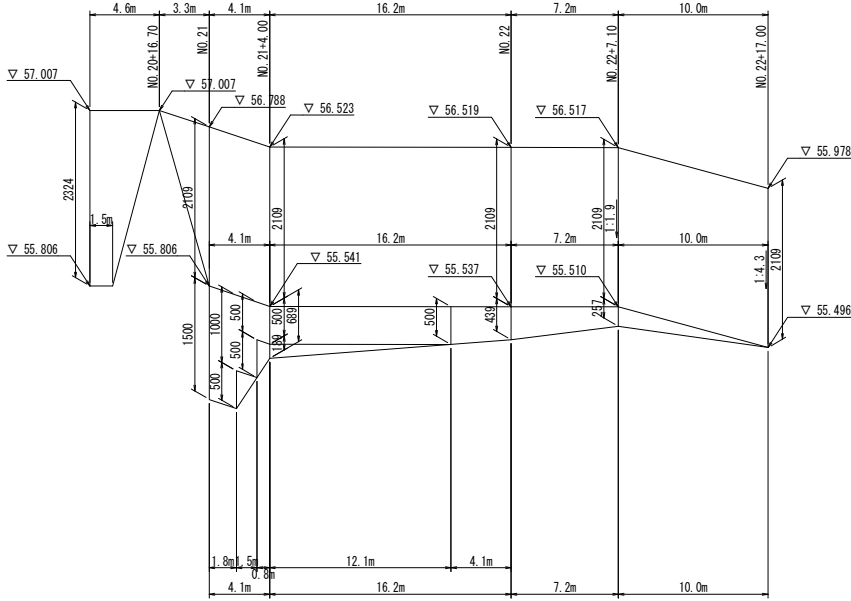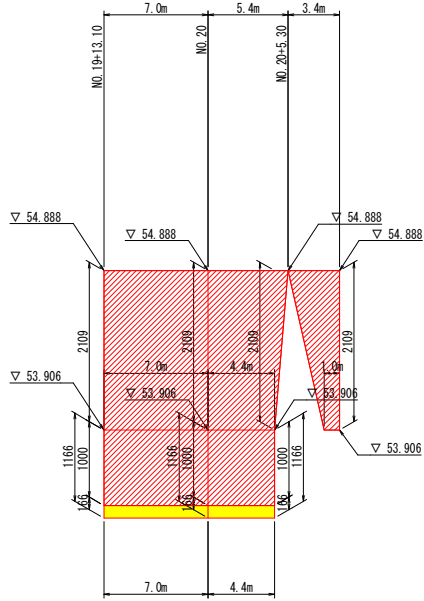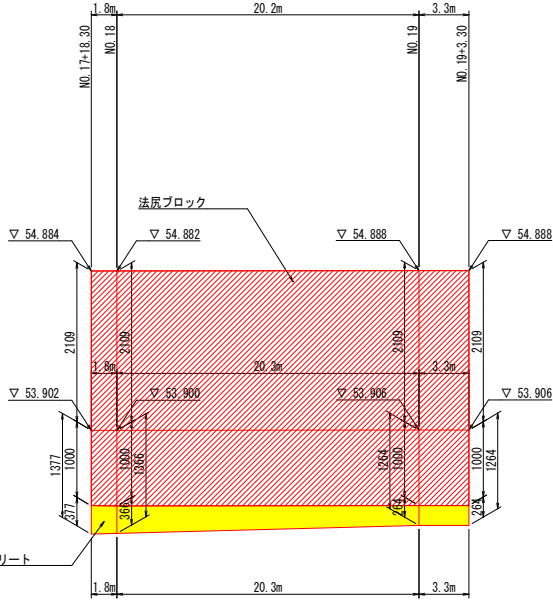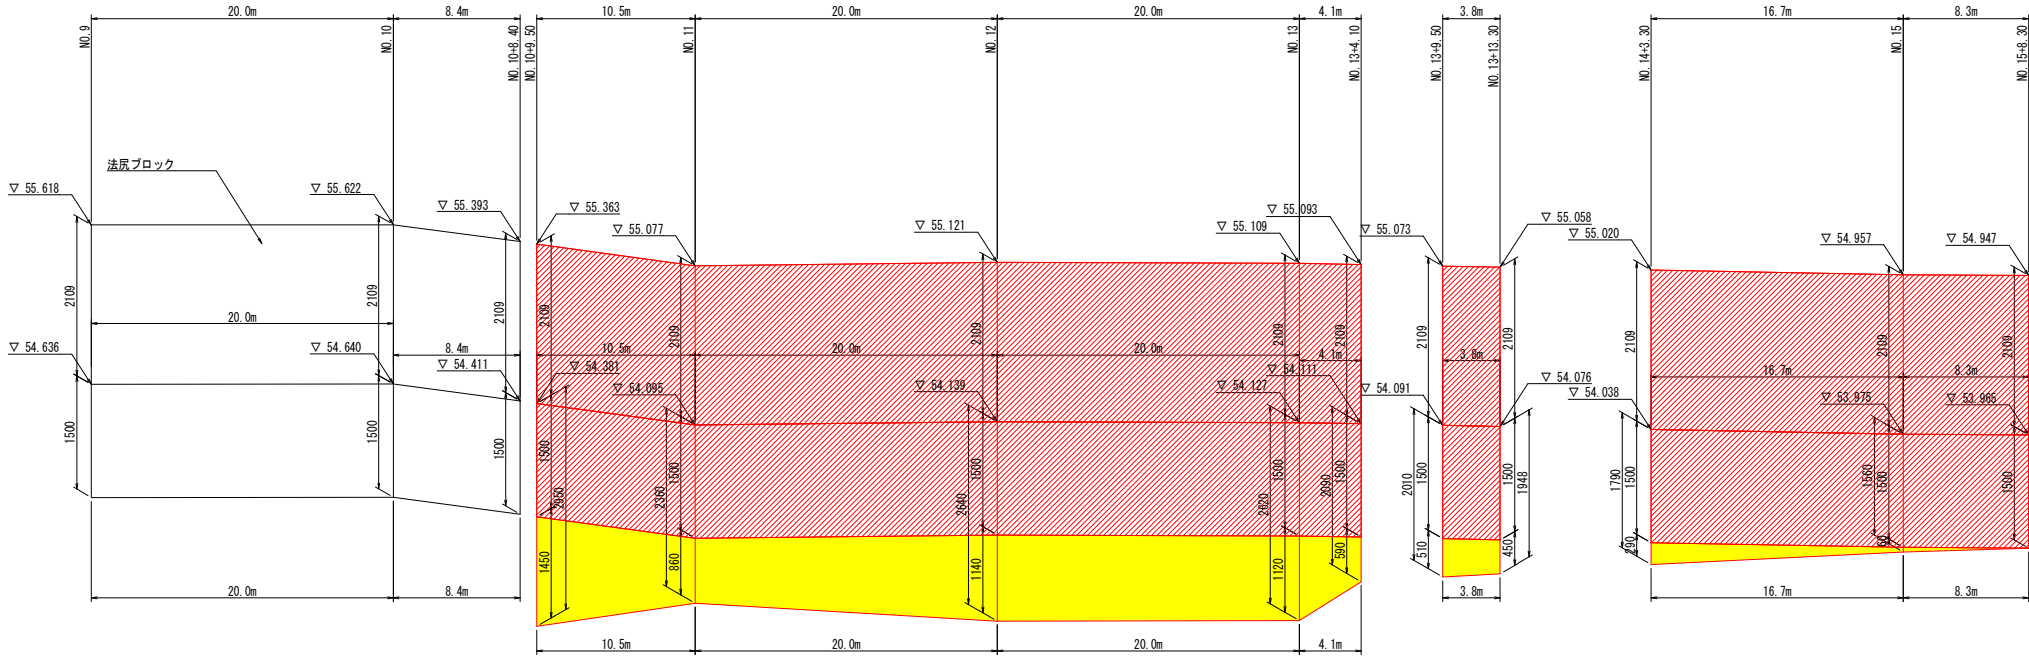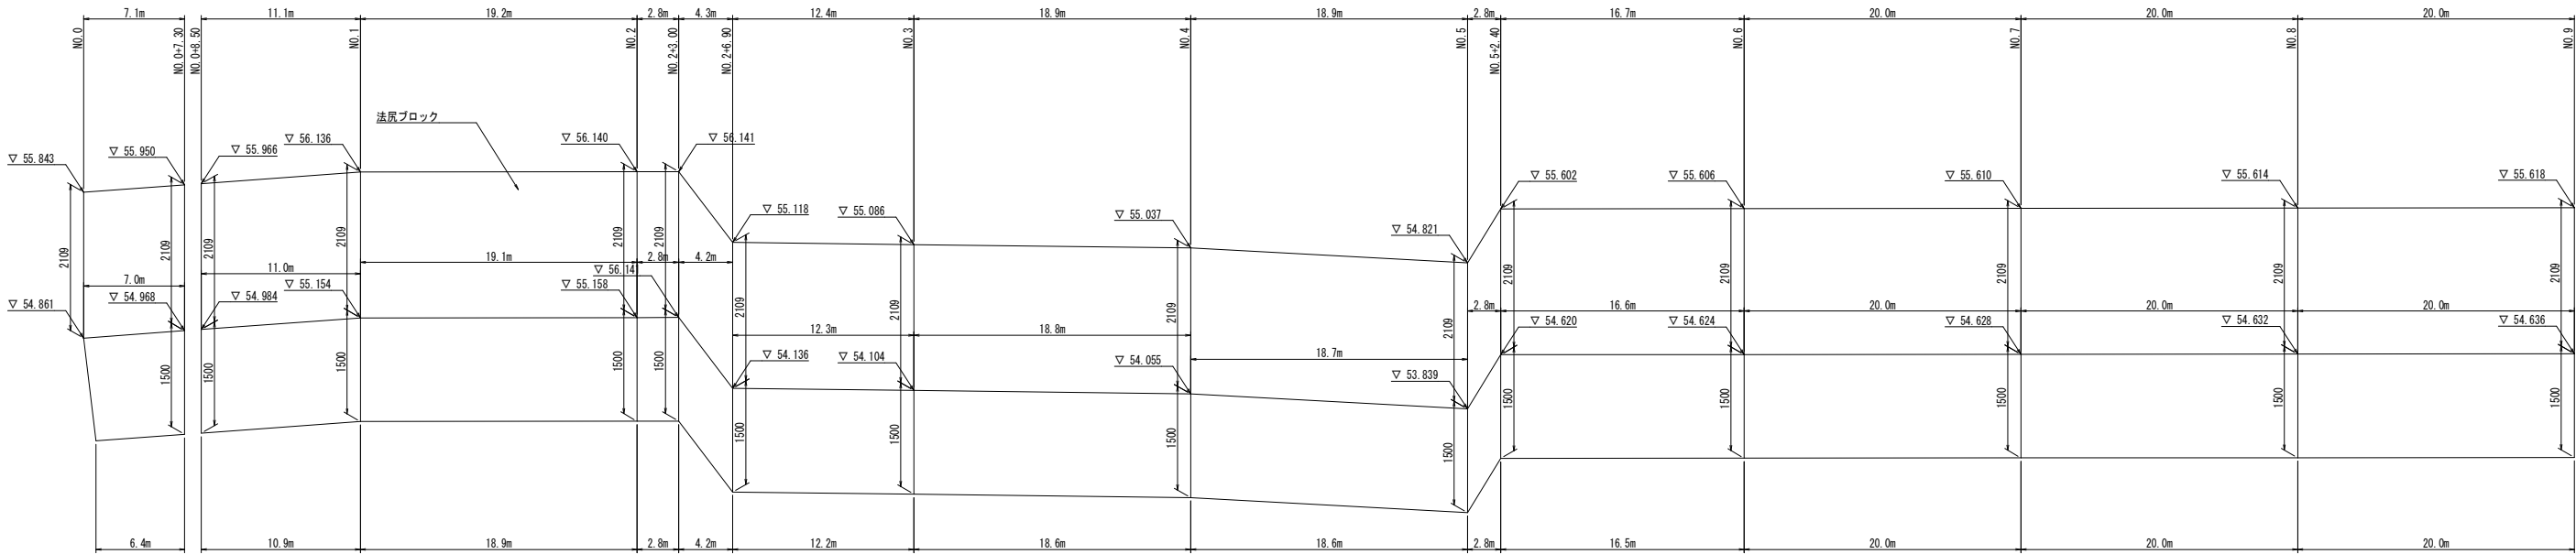


標準部

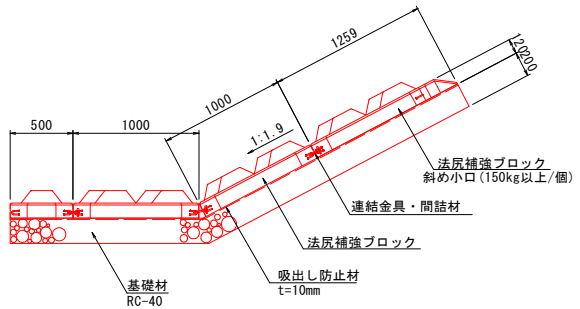

W<1500

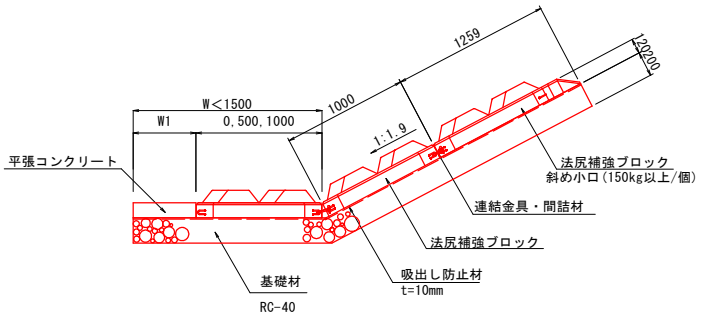

平張コンクリート
S=1:20

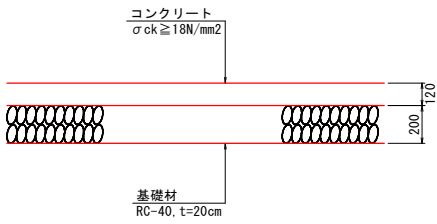

実施設計図面

上流区間	R7馬士 貞光川 つ・貞光中須賀		
工事名	堤防補強工事(担い手確保型)		
路線名等	貞 光 川		
工事箇所	美馬郡つるぎ町貞光中須賀		
図 面 名	展開図		
縮 尺	V=1:50 H=1:250	図面番号	10/10
会 社 名			
事業者名	徳島県西部総合県民局県土整備部(美馬庁舎)		