



平面図
S=1/250

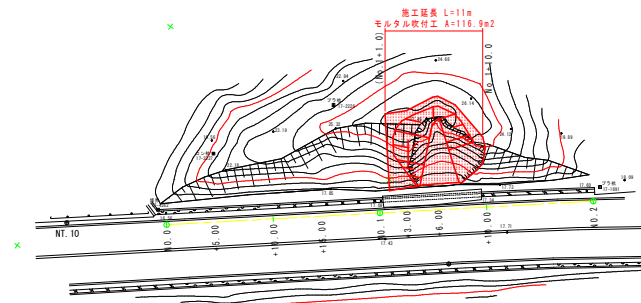


実施設計図面			
工事名	R7波土 日和佐半岐線 半岐・瀬 法面対策工事（担い手確保型）		
路線名等	（一）日和佐半岐線		
工事箇所	海部郡半岐町瀬		
図面名	平面図		
縮尺	1/250	図面番号	1 / 5
会社名			
事業者名	徳島県南部総合県民局（美波庁舎）		

縦断面図 - 標準断面図

縦断面図
S=1/250

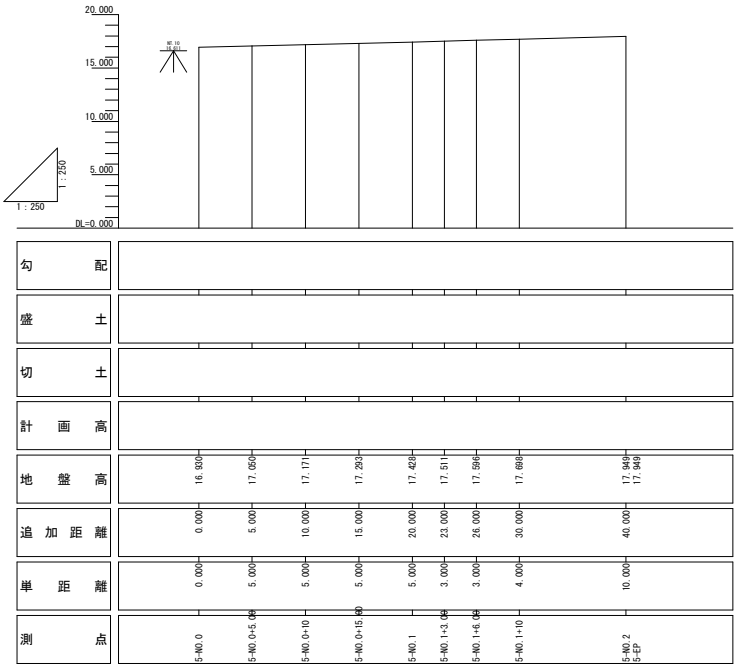



標準断面図
S=1/100

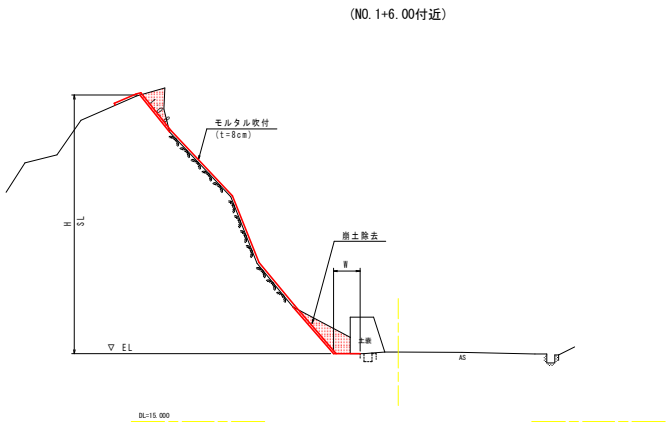



実施設計図面

工事名	R7波土 日和佐半岐線 半岐・瀬 法面対策工事 (担い手確保型)		
路線名等	(一) 日和佐半岐線		
工事箇所	海部郡半岐町瀬		
図面名	縦断面図-標準断面図		
縮尺	図示	図面番号	2 / 5
会社名			
事業者名	徳島県南部総合県民局 (美波庁舎)		

横断図 (1)
S=1/100

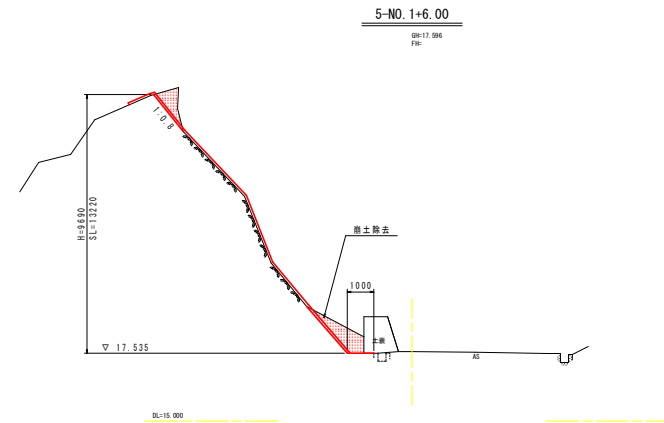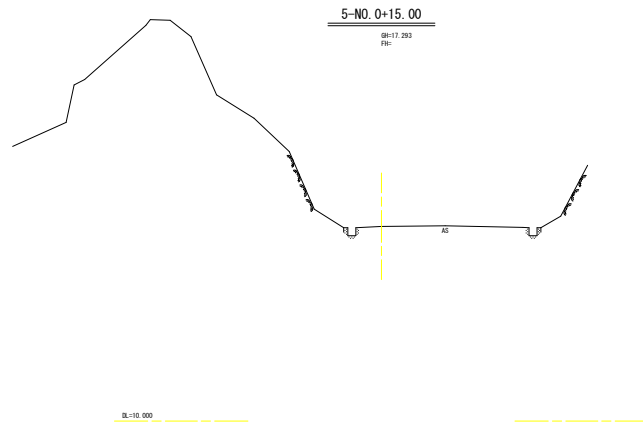

名称		数量	
道路土工	片切 (人力)	土	0.4
		岩	0.3
	片切	土	1.2
作業土工	床掘	土	-
		岩	-
	基礎整正	土	-
		岩	-
	埋戻	B ≥ 4.0	-
		1.0 ≤ B < 4.0	-
	戻	B < 1.0	-

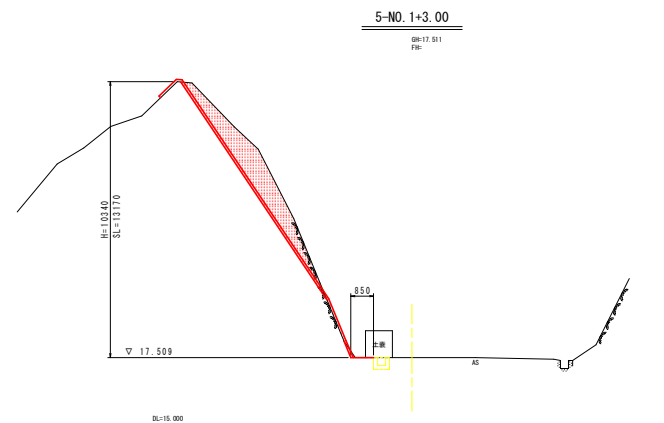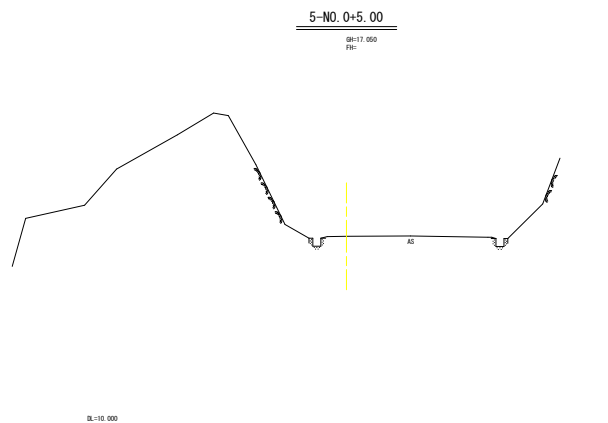


名称		数量	
道路土工	片切 (人力)	土	0.3
		岩	5.5
	片切	土	0.1
作業土工	床掘	土	-
		岩	-
	基礎整正	土	-
		岩	-
	埋戻	B ≥ 4.0	-
		1.0 ≤ B < 4.0	-
	戻	B < 1.0	-

実施設計図面

工事名	R7波土 日和佐半岐線 半岐・瀬 法面対策工事 (担い手確保型)		
路線名等	(一) 日和佐半岐線		
工事箇所	海部郡半岐町瀬		
図面名	横断図 (1)		
縮尺	1/100	図面番号	3 / 5
会社名			
事業者名	徳島県南部総合県民局 (美波庁舎)		

横断図 (2)
S=1/100

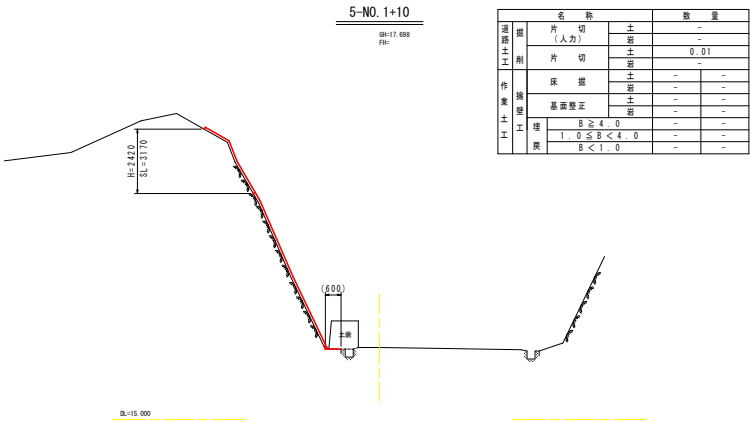


実施設計図面			
工事名	R 7 波土 日和佐半岐線 半岐・瀬 法面対策工事 (担い手確保型)		
路線名等	(一) 日和佐半岐線		
工事箇所	海部郡半岐町瀬		
図面名	横断図 (2)		
縮尺	1/100	図面番号	4 / 5
会社名			
事業者名	徳島県南部総合県民局 (美波庁舎)		

展開図 - 構造図

展開図


S=1/60

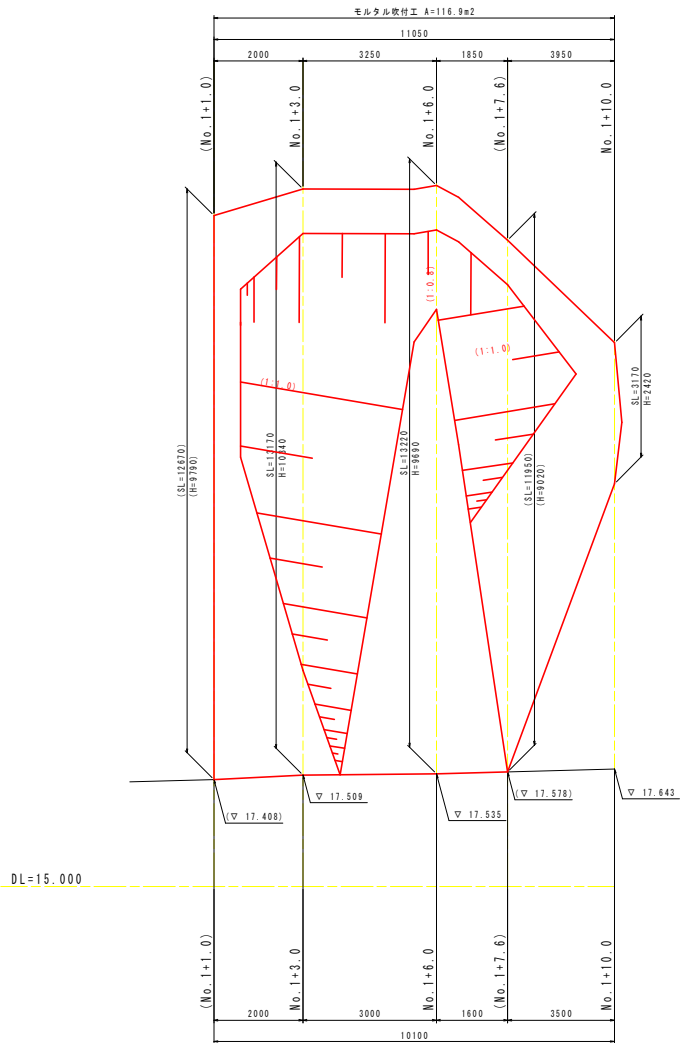

※ () は平面図を用いたペーパーロケーションの推定値を示す。


モルタル吹付工一般図

S=1/100

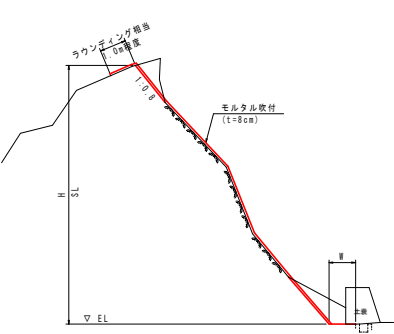

モルタル吹付工構造図

S=1/5

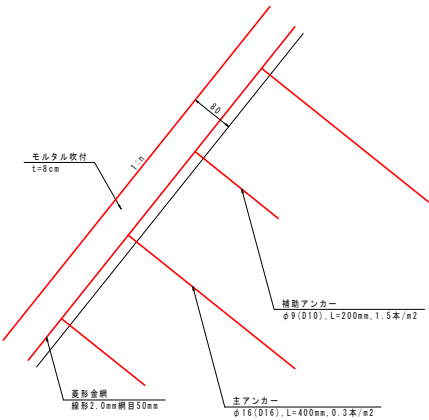

実施設計図面

工事名	R7波士 日和佐半岐線 半岐・瀬
路線名等	法面対策工事 (担い手確保型)
工事箇所	(一) 日和佐半岐線
図面名	海部郡半岐町瀬
縮尺	図示 図面番号 5 / 5
会社名	徳島県南部総合県民局 (美波庁舎)
事業者名	