


下流側ルート


仮設計画図 その1 (参考図)

(下流側)

平面図 S=1:250

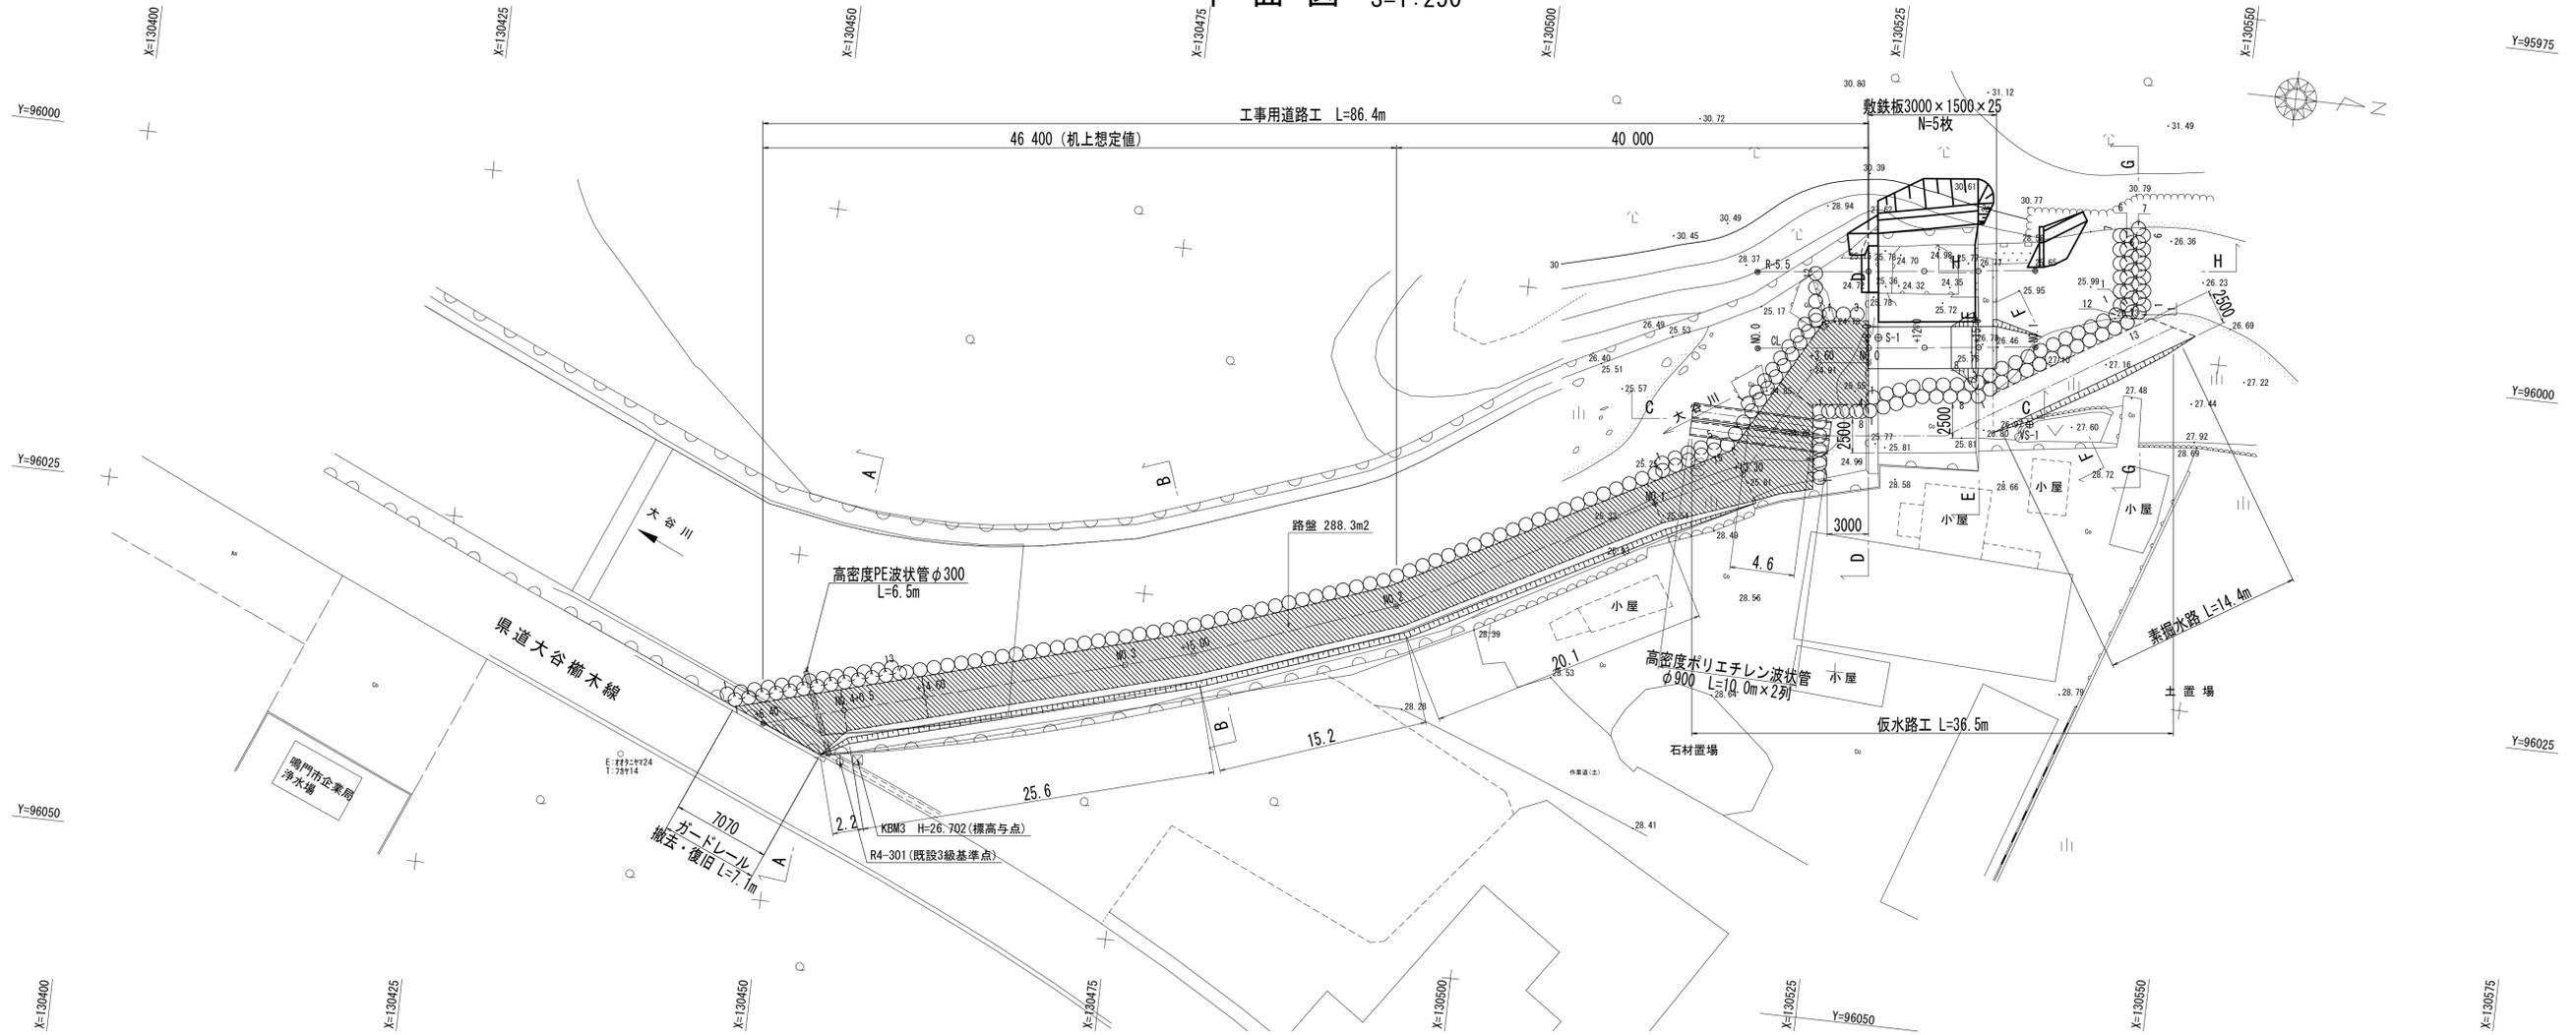

縦断図 HS:1:250 VS:1:100

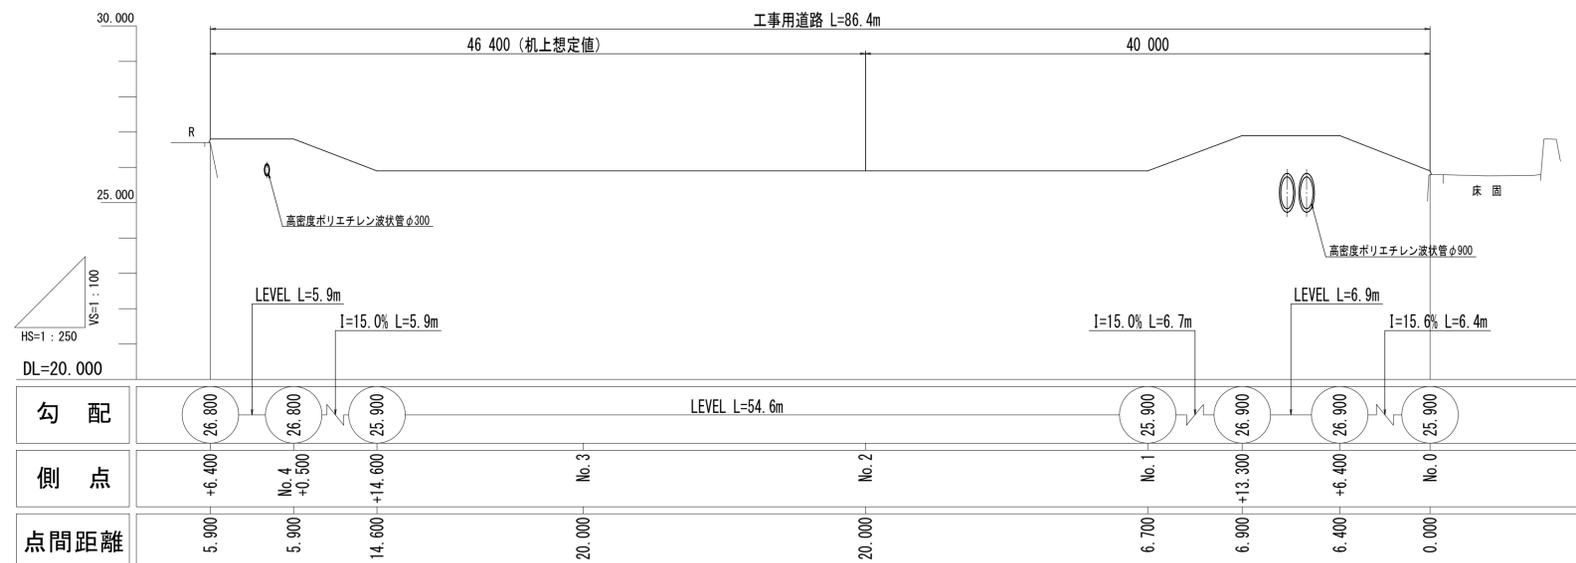

基準点座標一覧表

点名	X座標	Y座標	Z座標	備考
R4-301	130454.576	96039.442	26.716	既設3級基準点
VS-1	130536.970	96005.766	27.664	VRS観測点
S-1	130525.456	96000.788	25.821	

※Z座標値は、KBM3からの直接水準観測高。

主要点座標一覧表

測点(名称)	X座標	Y座標	接続角(IA)
NO.0+0.000(BP)	130524.965	96002.659	
NO.0+3.600(IP.1)	130521.388	96003.062	55° 54' 23.04"
NO.0+13.300(IP.2)	130516.883	96011.652	37° 44' 57.62"
NO.1+0.000(IP.3)	130510.789	96014.438	3° 28' 55.04"
NO.2+0.000(IP.4)	130493.140	96023.845	

※NO.2以降は、施工者にて現地に合わせて検討のこと。

参考図

注記) 本図面は参考図のため、工事に際しては施工者にて施工要領を検討のこと。


工事名	R7徳土 大谷川 鳴・大森大谷 護岸工事 (担い手確保型)		
路線名等	大谷川		
工事箇所	鳴門市大麻町大谷		
図面名	仮設計画図 その1 (参考図)		
縮尺	図示	図面番号	1 / 4
会社名			
事業者名	徳島県東部県土整備局 (徳島)		

仮設計画図 その2 (参考図)

(下流側)


断面図 S=1:100

A - A

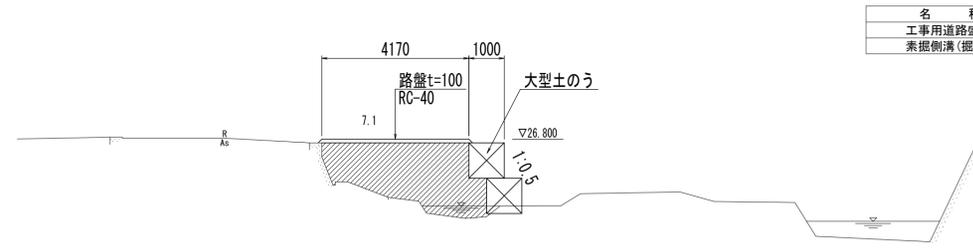


名称	数量
工事用道路盛土	7.1
素掘側溝 (掘削)	-

B - B

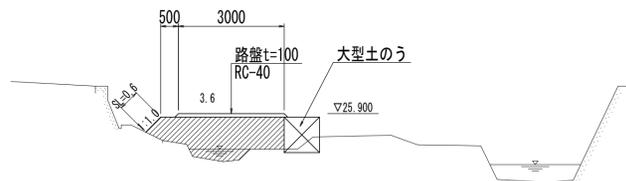


名称	数量
工事用道路盛土	3.6
素掘側溝 (掘削)	-

C - C

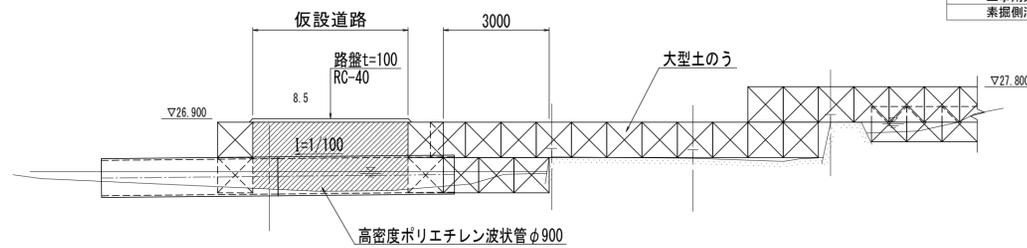

名称	数量
工事用道路盛土	8.5
素掘側溝 (掘削)	-


D - D

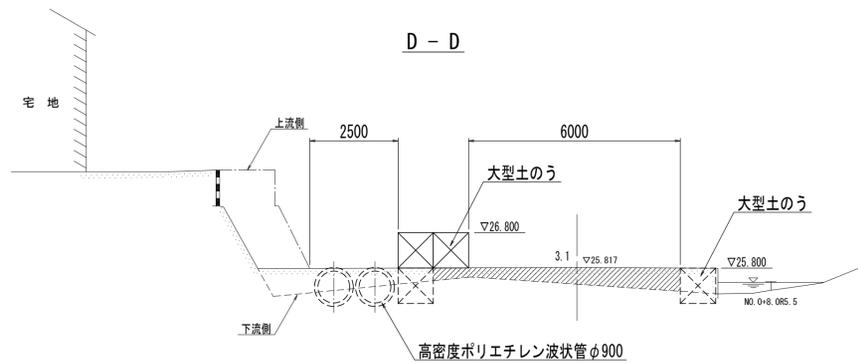


名称	数量
工事用道路盛土	3.1
素掘側溝 (掘削)	-

断面図 S=1:100

E - E

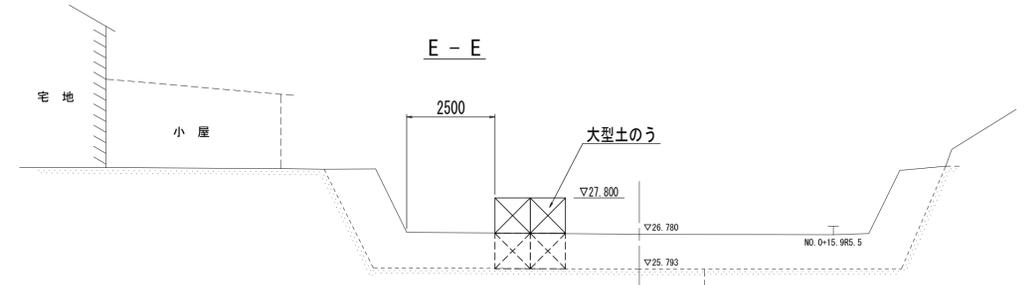


F - F

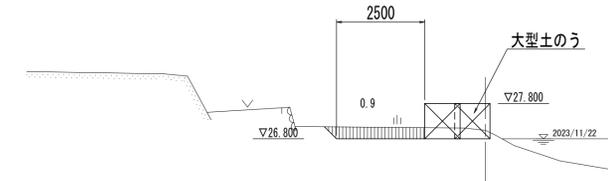


名称	数量
工事用道路盛土	-
素掘側溝 (掘削)	0.9

G - G

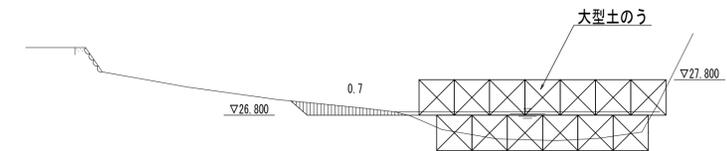

名称	数量
工事用道路盛土	-
素掘側溝 (掘削)	0.7

H - H

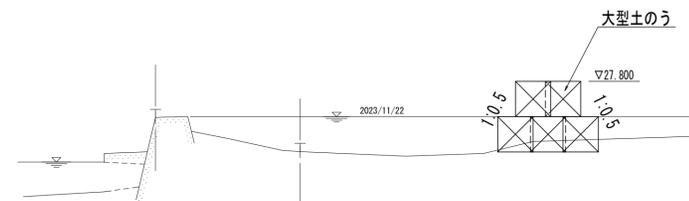

参考図


注記) 本図面は参考図のため、工事に際しては施工者にて施工要領を検討のこと。

工事名	R7徳土 大谷川 鳴・大麻大谷 護岸工事 (担い手確保型)		
路線名等	大谷川		
工事箇所	鳴門市大麻町大谷		
図面名	仮設計画図 その2 (参考図)		
縮尺	図示	図面番号	2 / 4
会社名			
事業者名	徳島県東部県土整備局 (徳島)		


仮設計画図 その1 (参考図)

(3工区)


平面図 S=1:250

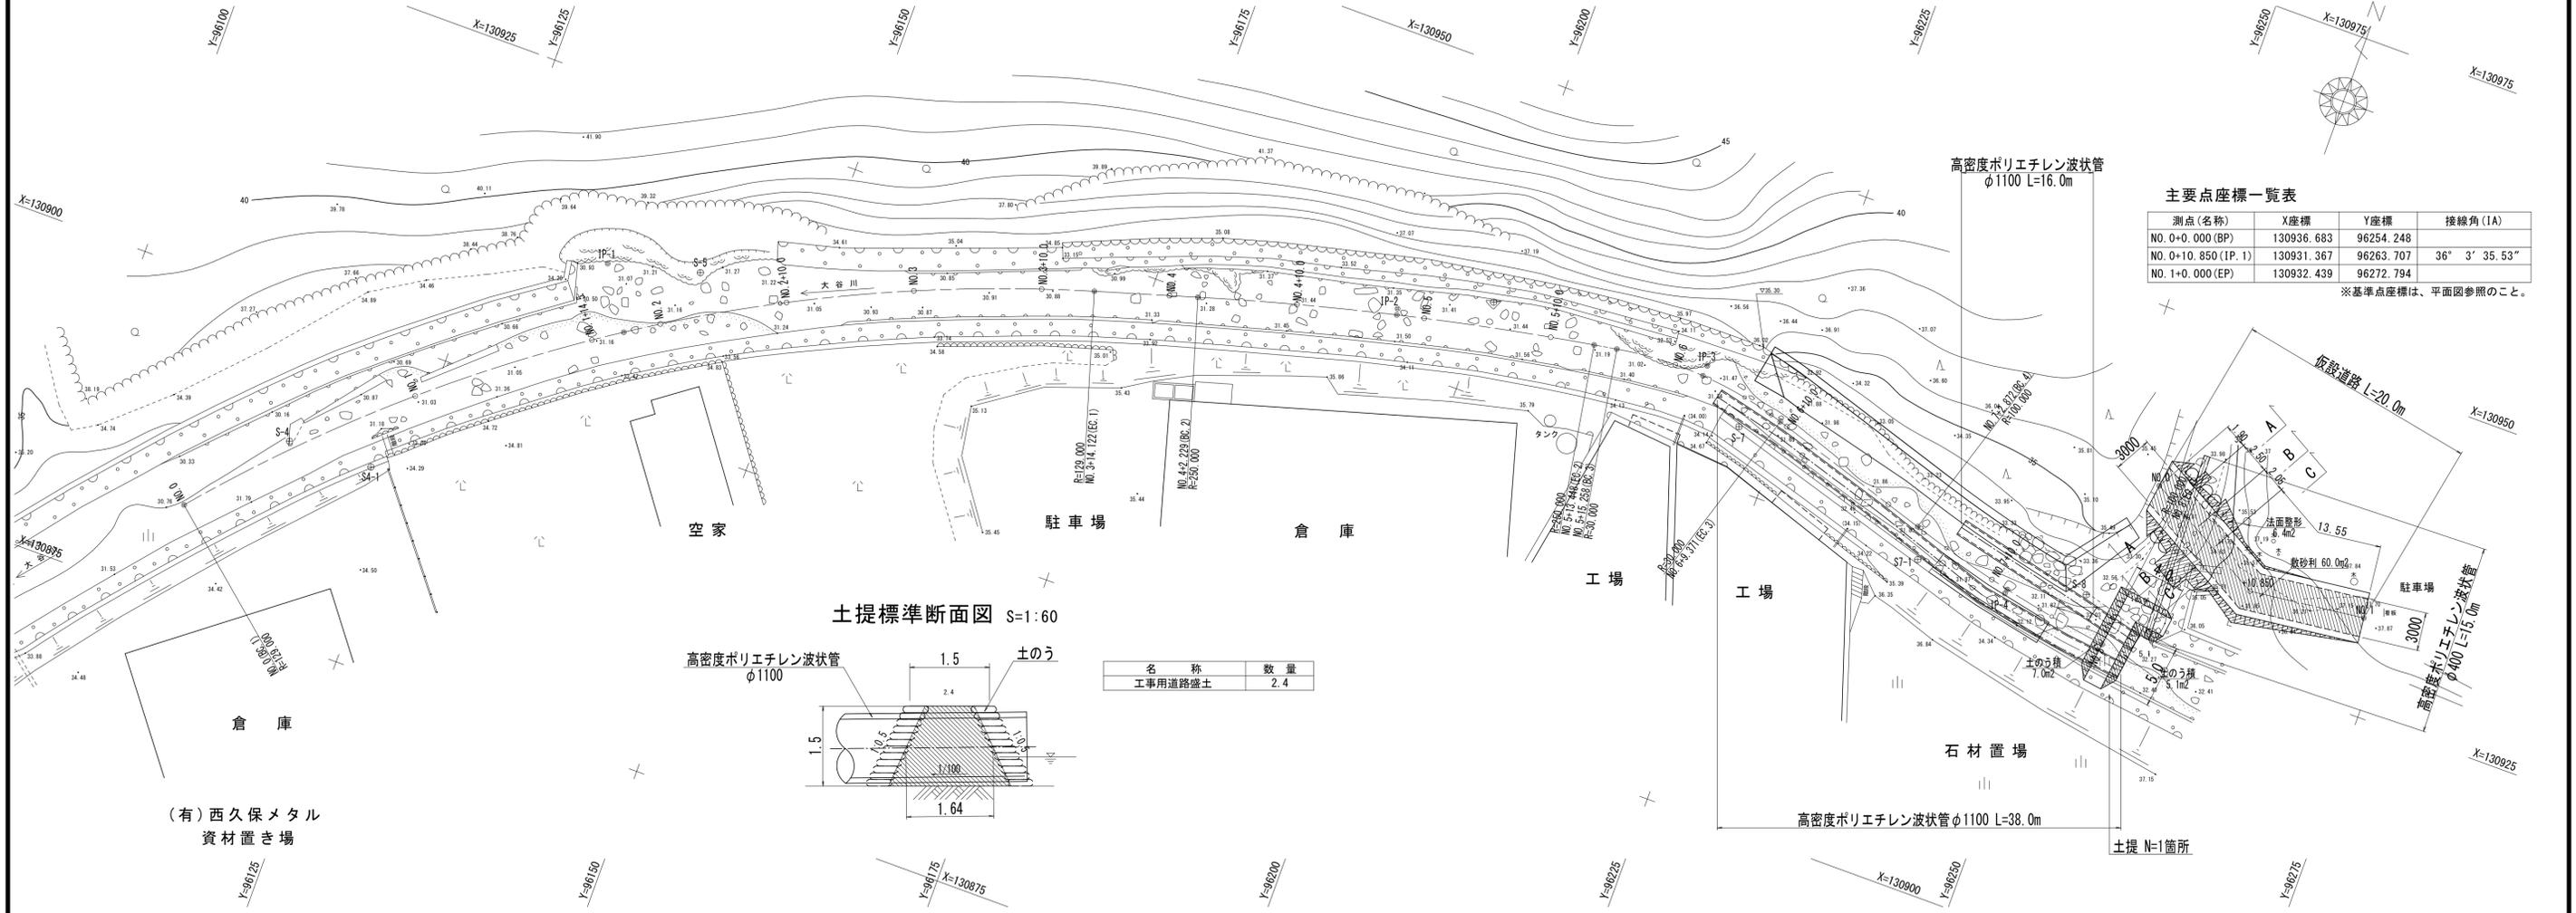


土提標準断面図 S=1:60

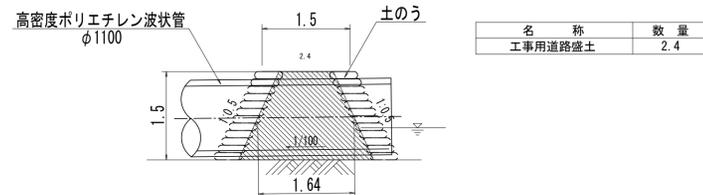

縦断図 HS=1:250 VS=1:100

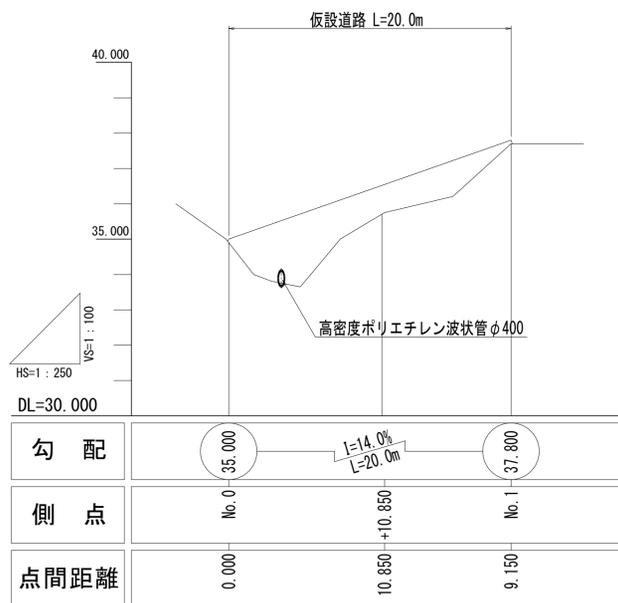

断面図 S=1:100

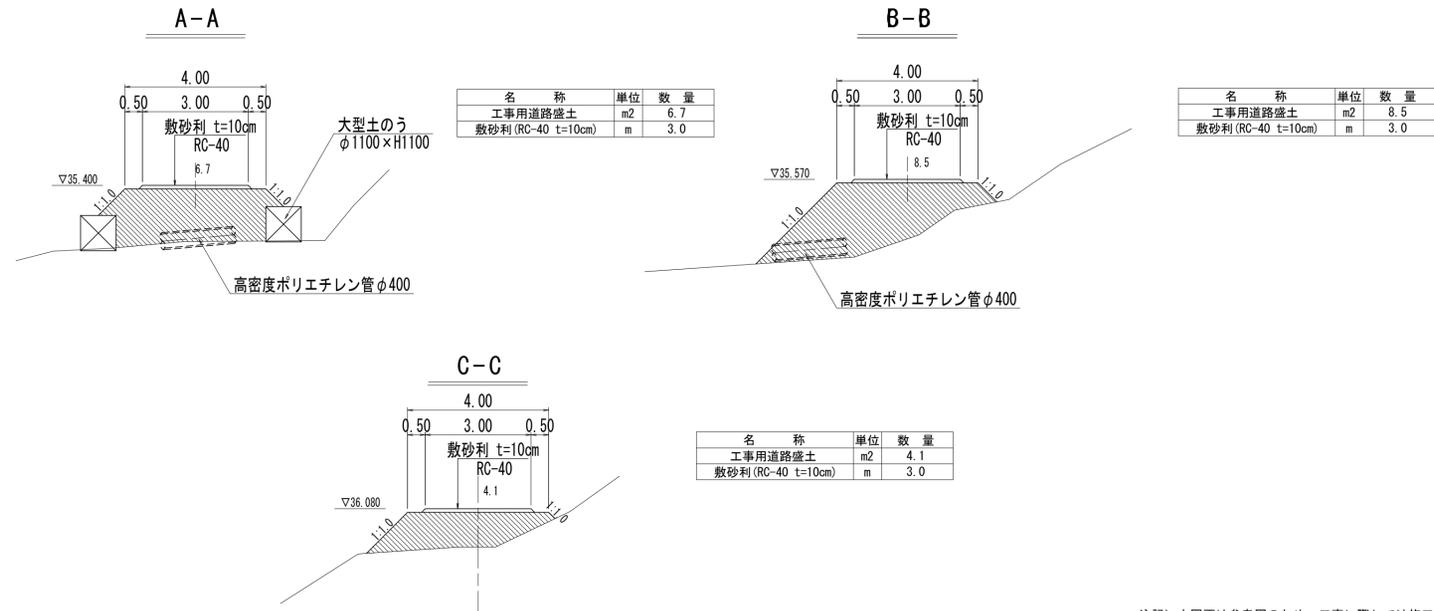

参考図

工事名	R7徳土 大谷川 鳴・大麻大谷 護岸工事 (担い手確保型)		
路線名等	大谷川		
工事箇所	鳴門市大麻町大谷		
図面名	仮設計画図 その1 (参考図)		
縮尺	図示	図面番号	3 / 4
会社名			
事業者名	徳島県東部県土整備局 (徳島)		

注記) 本図面は参考図のため、工事に際しては施工者にて施工要領を検討のこと。


仮設計画図 その2 (参考図)

(3工区)

横断図 S=1:100


NO. 6+10.0

GH=31.753
FH=

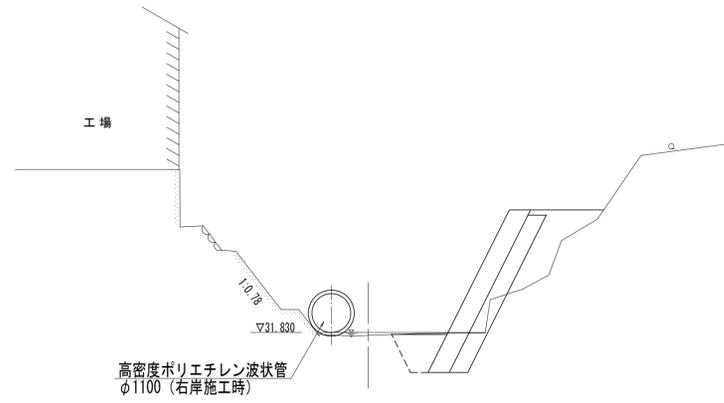


NO. 7+10.0

GH=32.072
FH=

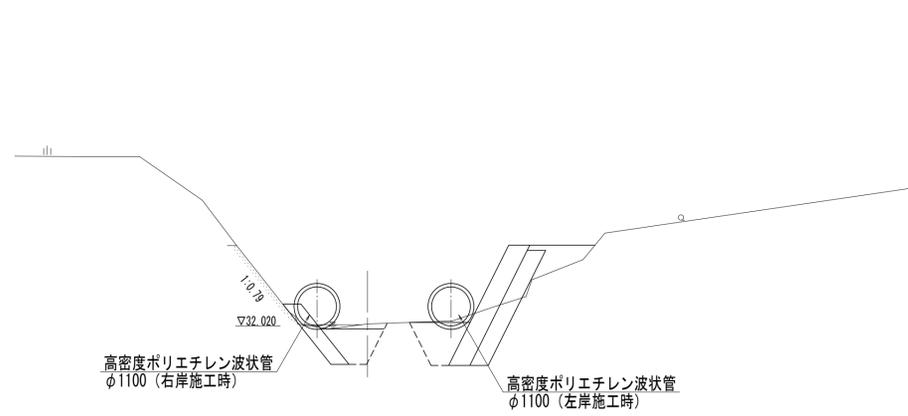


NO. 7

GH=31.923
FH=

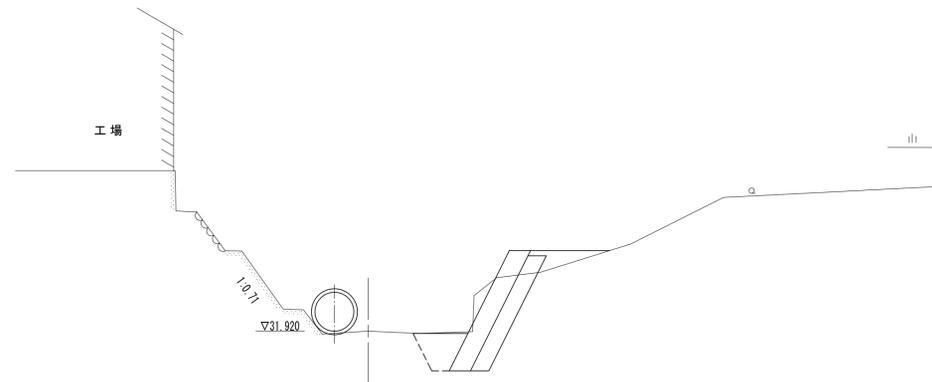

EC. 4 (NO. 8)

GH=32.328
FH=

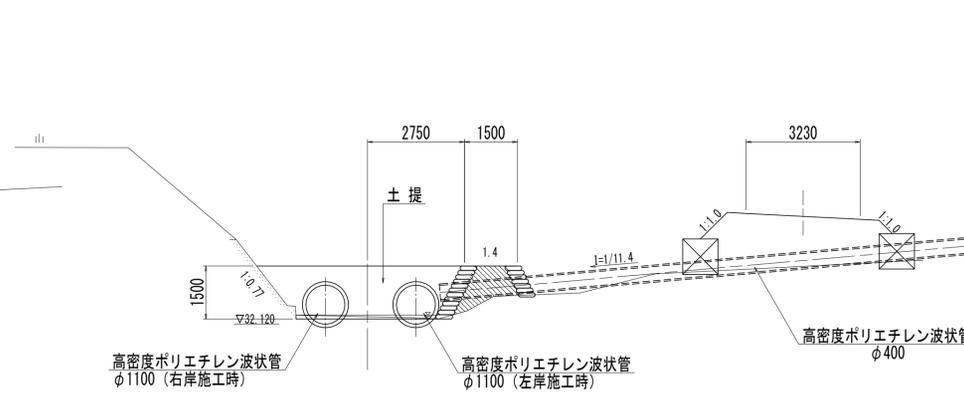

名称	単位	数量
工事用道路盛土	m ²	1.4
敷砂利 (RC-40 t=10cm)	m	3.2

DL=25.000

DL=25.000

参考図

工事名	R7徳土 大谷川 鳴・大麻大谷 護岸工事 (担い手確保型)		
路線名等	大谷川		
工事箇所	鳴門市大麻町大谷		
図面名	仮設計画図 その2 (参考図)		
縮尺	図示	図面番号	4 / 4
会社名			
事業者名	徳島県東部県土整備局 (徳島)		

注記) 本図面は参考図のため、工事に際しては施工者にて施工要領を検討のこと。