





平面図 S=1:1000

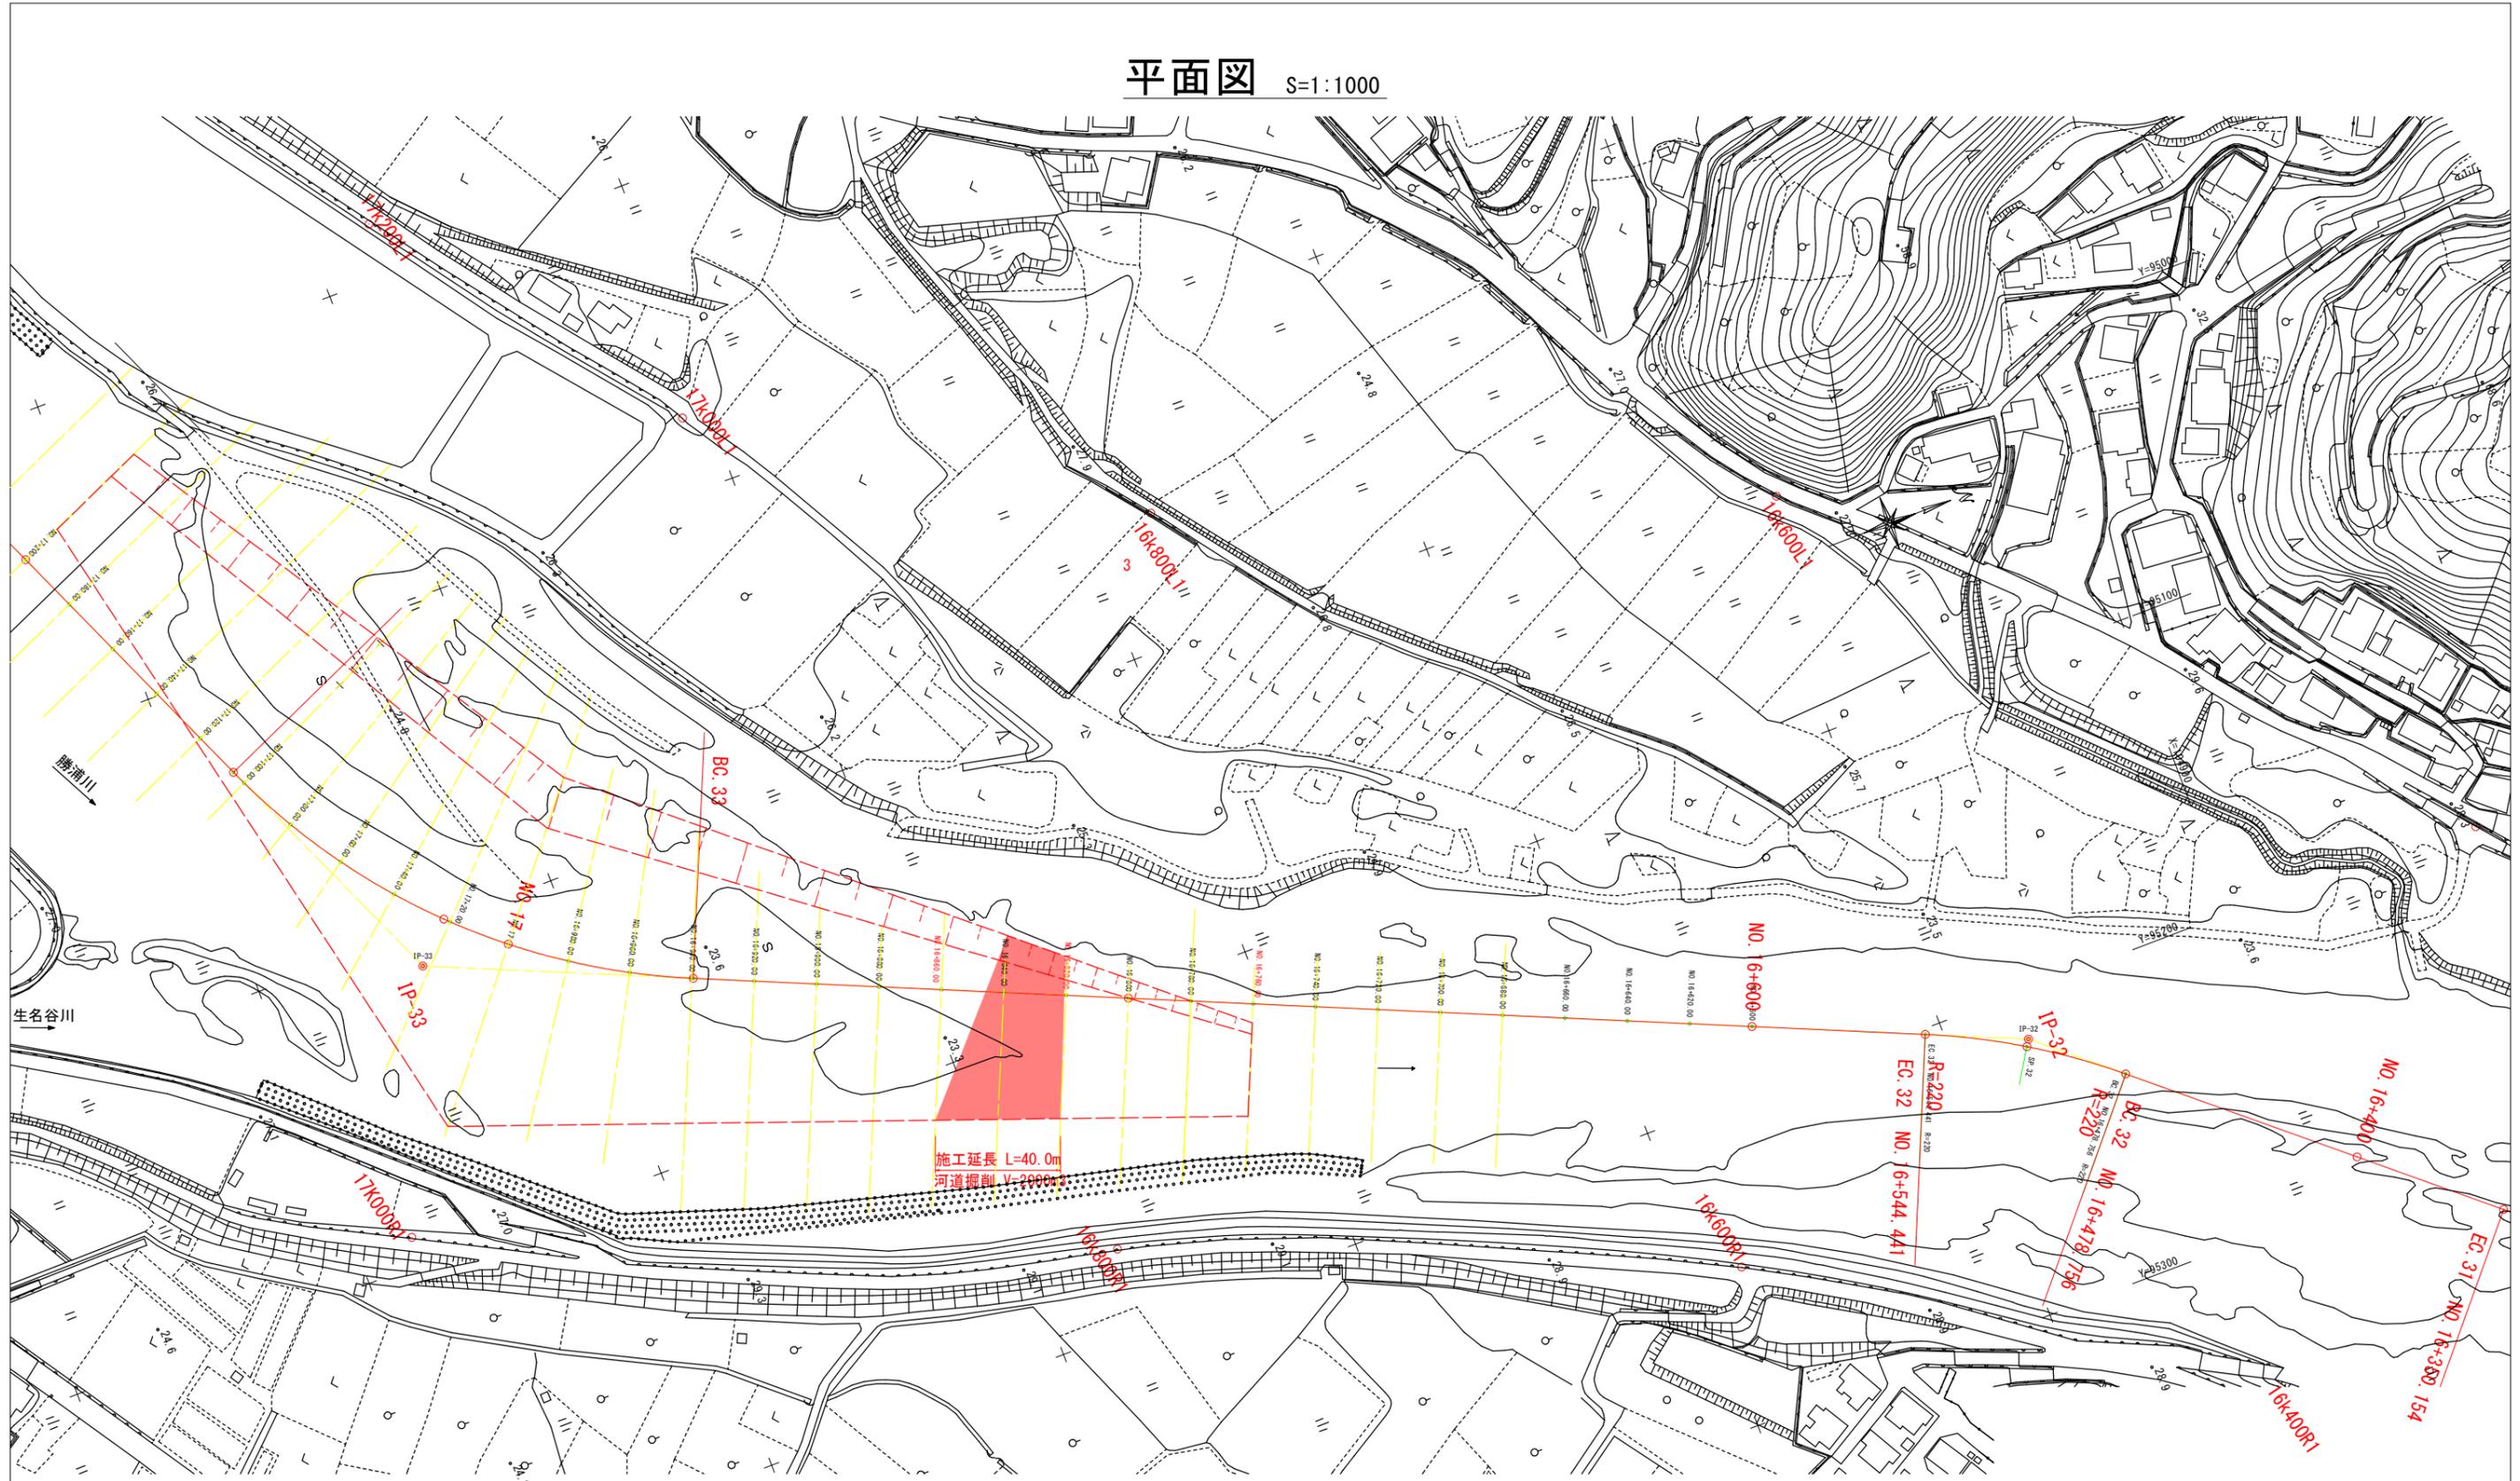

【当初設計図面】

| | | | |
|------|-----------------------------------|------|-------|
| 工事名 | R7徳土 勝浦川 勝・沼江 河道掘削工事 (2) (担い手確保型) | | |
| 路線名等 | 勝浦川 | | |
| 施工箇所 | 勝浦郡勝浦町沼江字了仙寺ばた (第2分割) | | |
| 図面名 | 平面図 | | |
| 縮尺 | 1/1000 | 図面番号 | 1 / 2 |
| 会社名 | | | |
| 事業者名 | 徳島県東部県土整備局 徳島庁舎 | | |

横断図 S=1:500

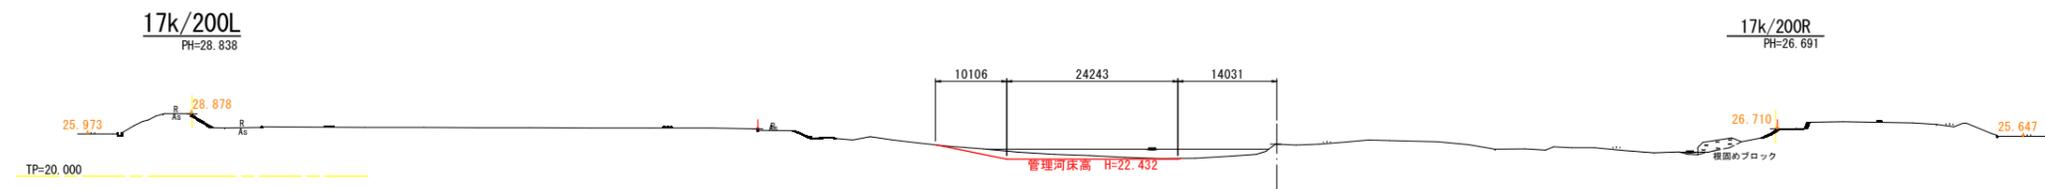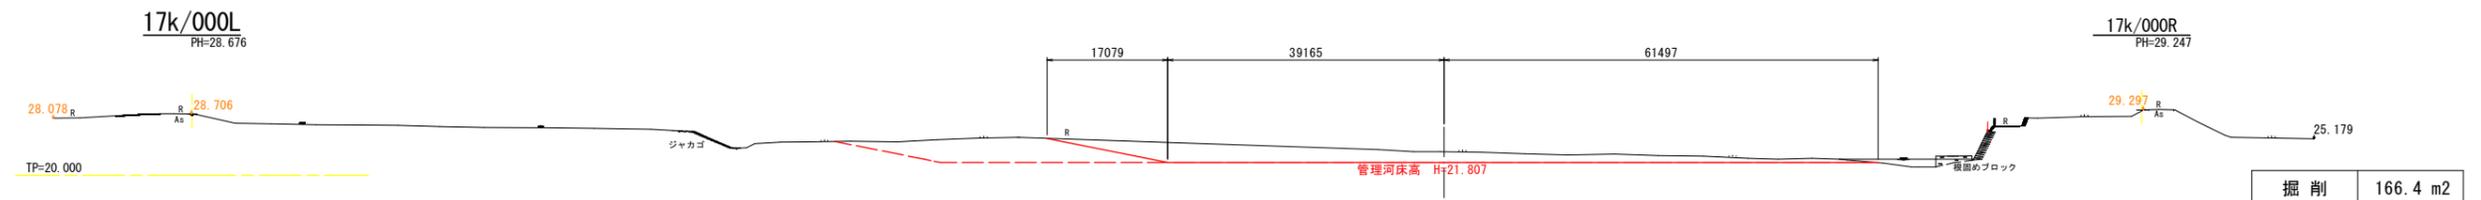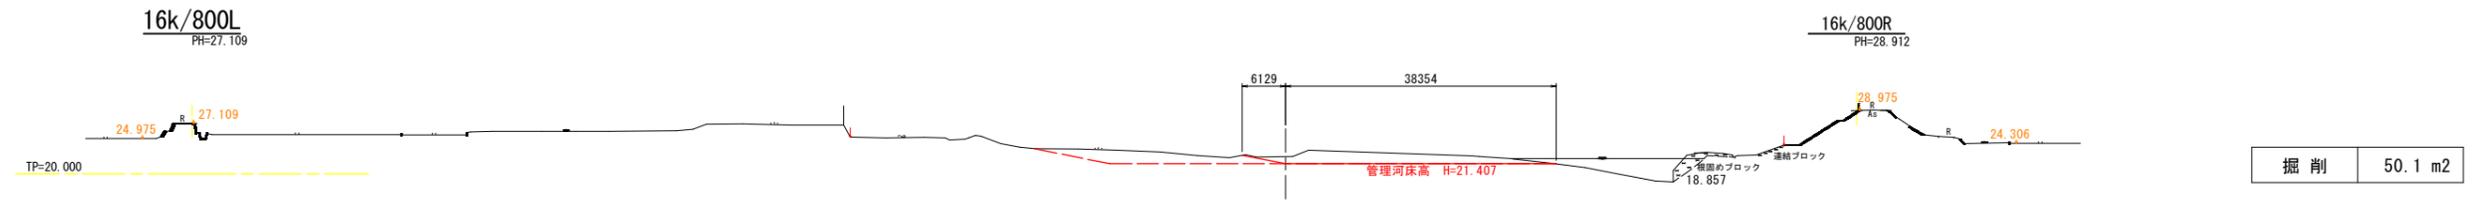

【当初設計図面】

| | | | |
|------|-----------------------------------|------|-----|
| 工事名 | R7徳土 勝浦川 勝・沼江 河道掘削工事 (2) (担い手確保型) | | |
| 路線名等 | 勝浦川 | | |
| 施工箇所 | 勝浦郡勝浦町沼江字了仙寺ばた (第2分割) | | |
| 図面名 | 横断図 | | |
| 縮尺 | 1/500 | 図面番号 | 2/2 |
| 会社名 | | | |
| 事業者名 | 徳島県東部県土整備局 徳島庁舎 | | |