





平面図 S=1:2500

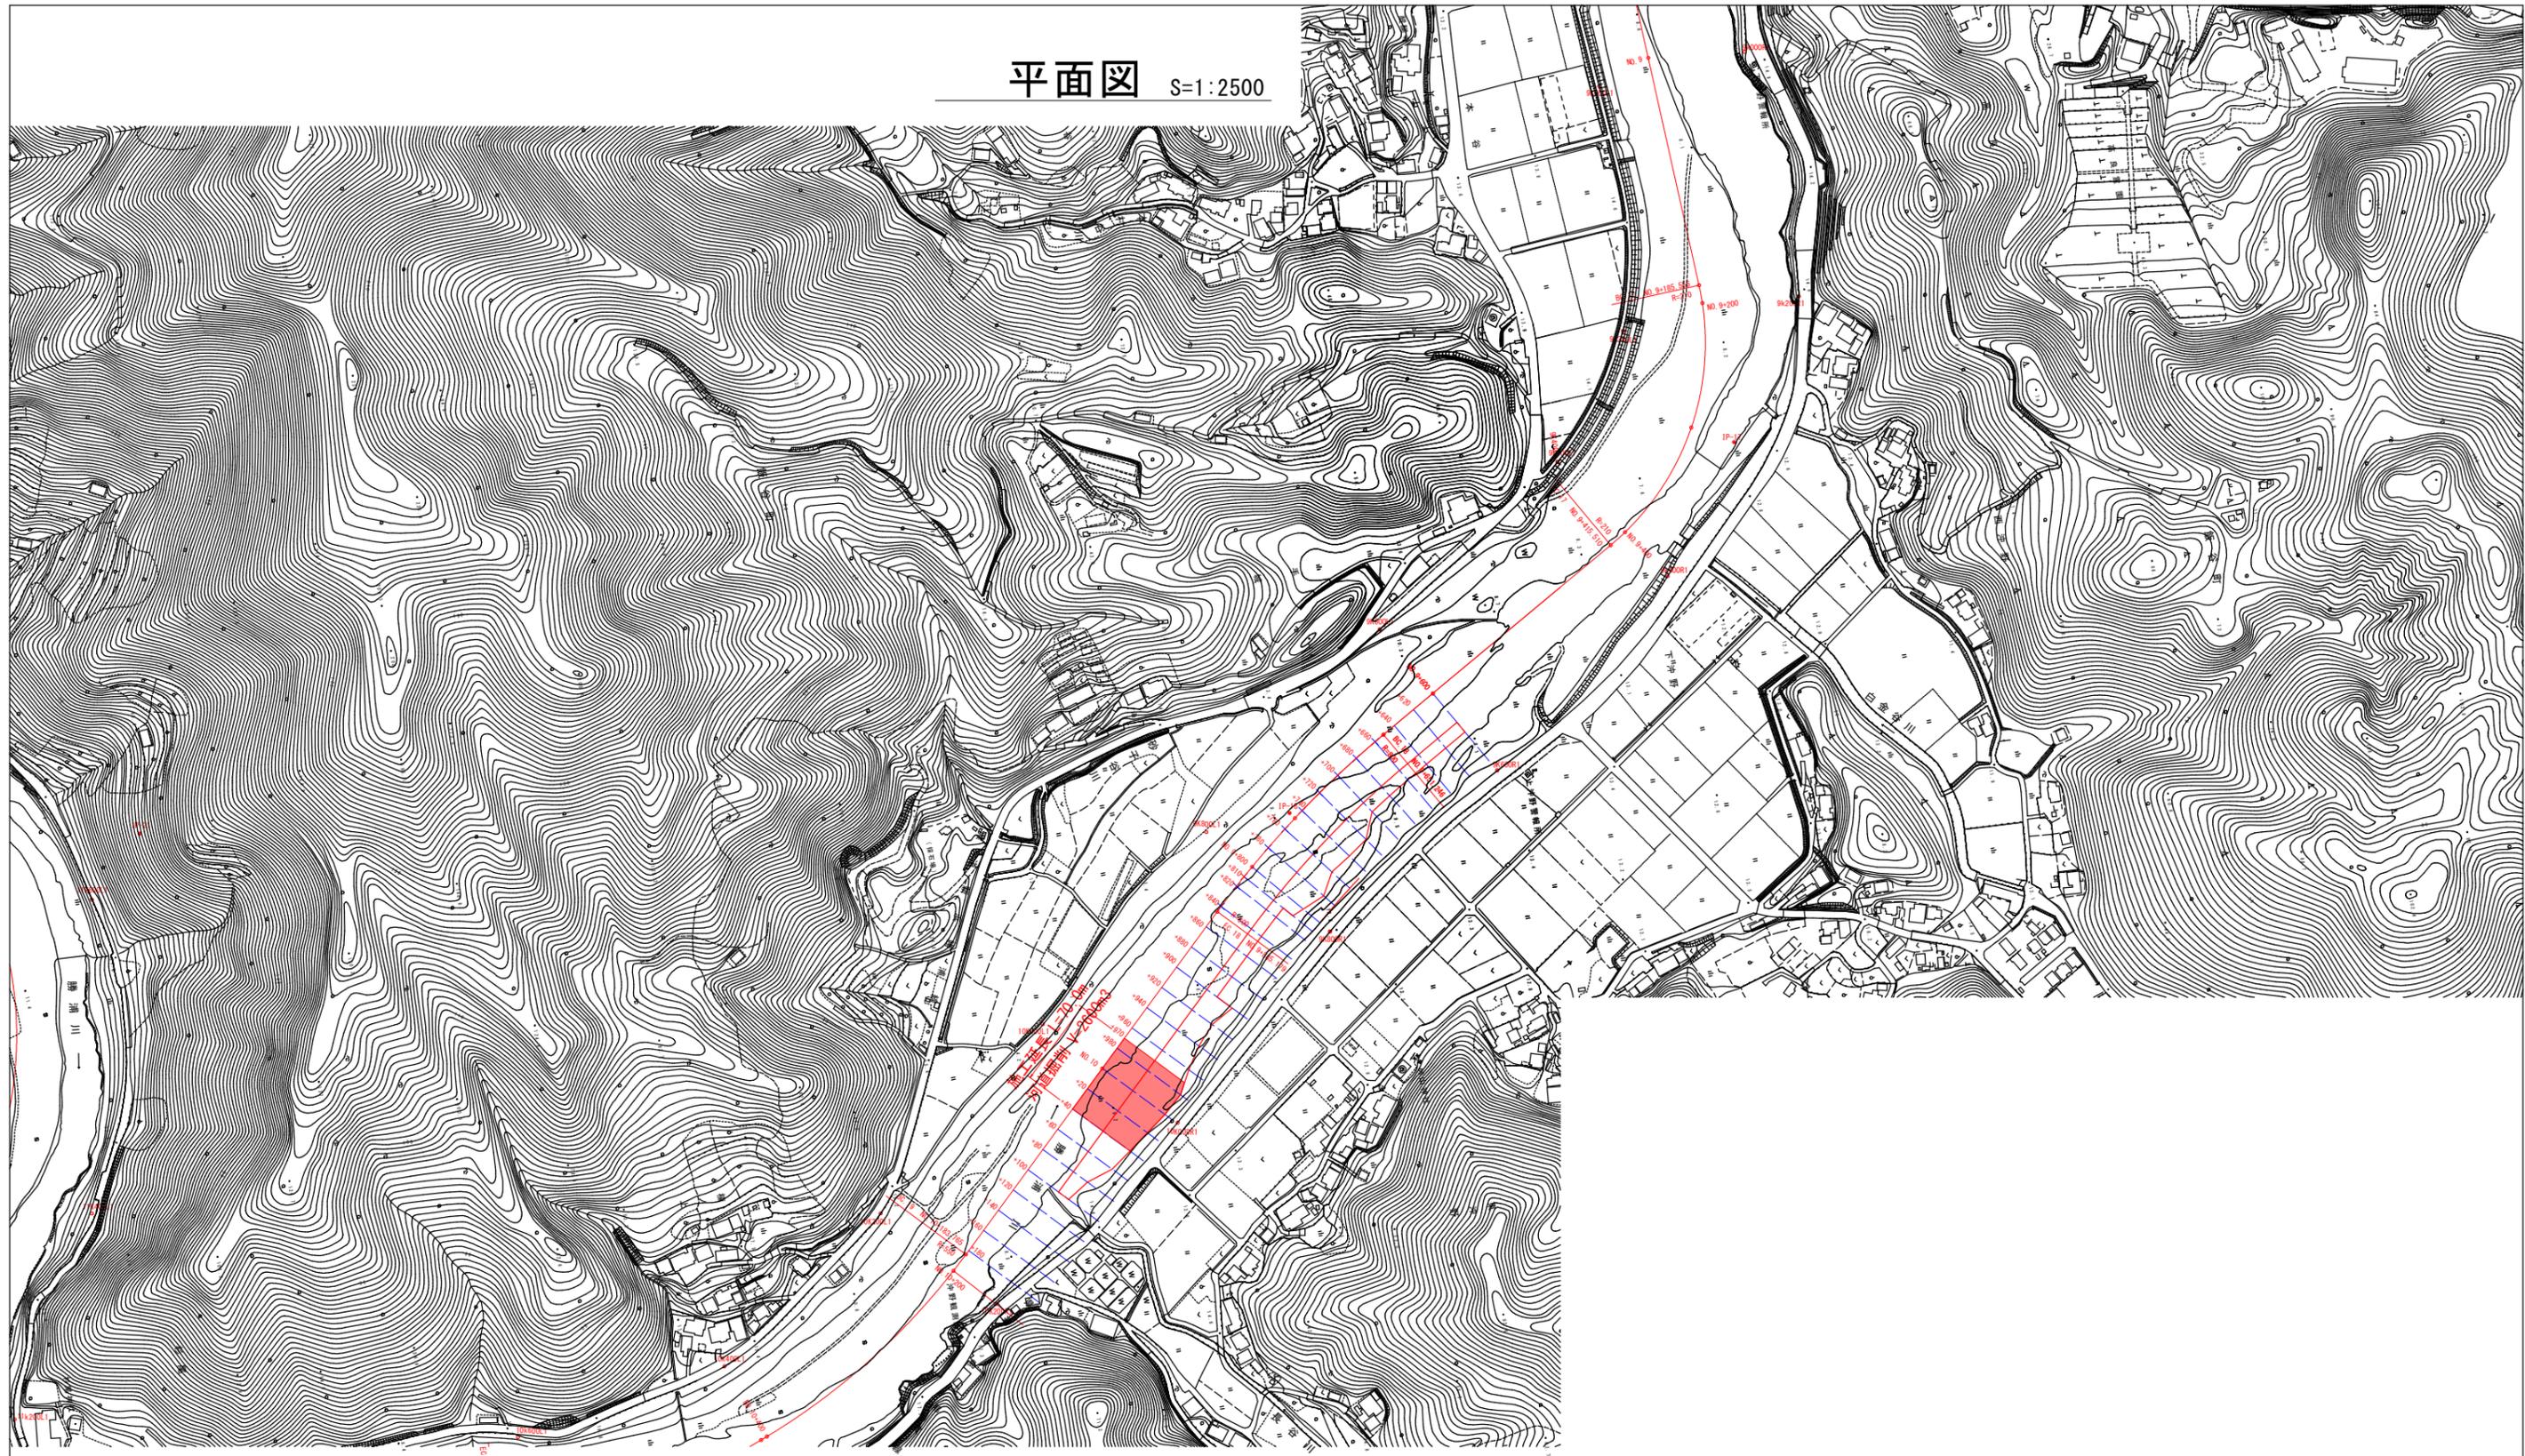

【当初設計図面】

工事名	R7徳土 勝浦川 徳・飯谷 河道掘削工事 (3) (担い手確保型)		
路線名等	勝浦川		
施工箇所	徳島市飯谷町下沖野 (第3分割)		
図面名	平面図		
縮尺	1:2500	図面番号	1/3
会社名			
事業者名	徳島県東部県土整備局 徳島庁舎		


横断図(1) S=1:250

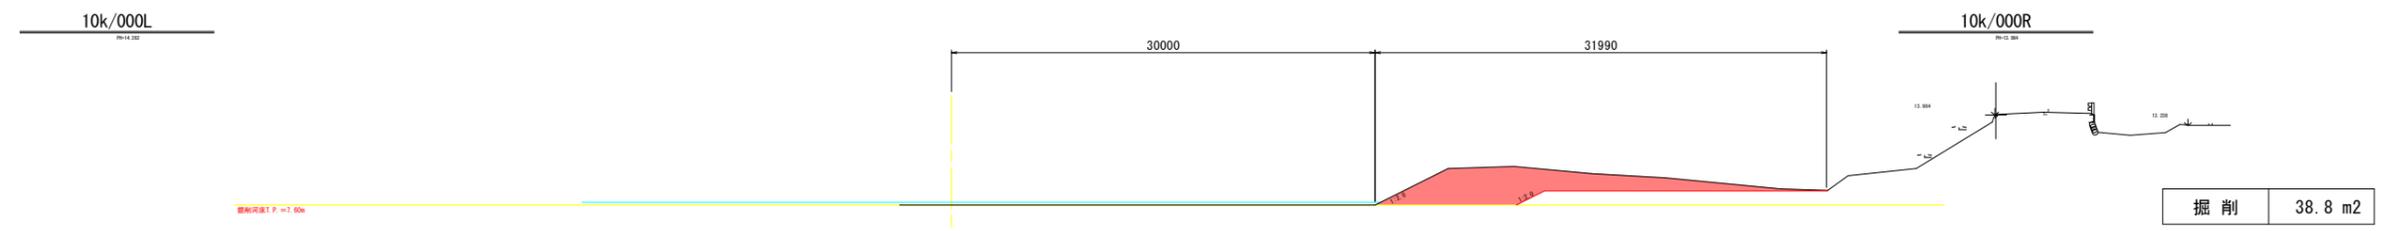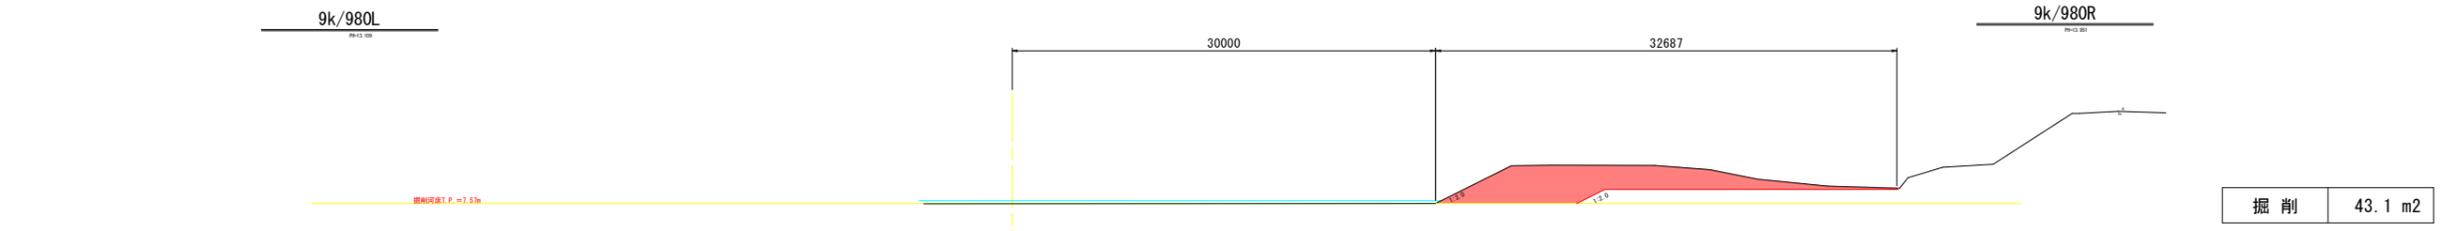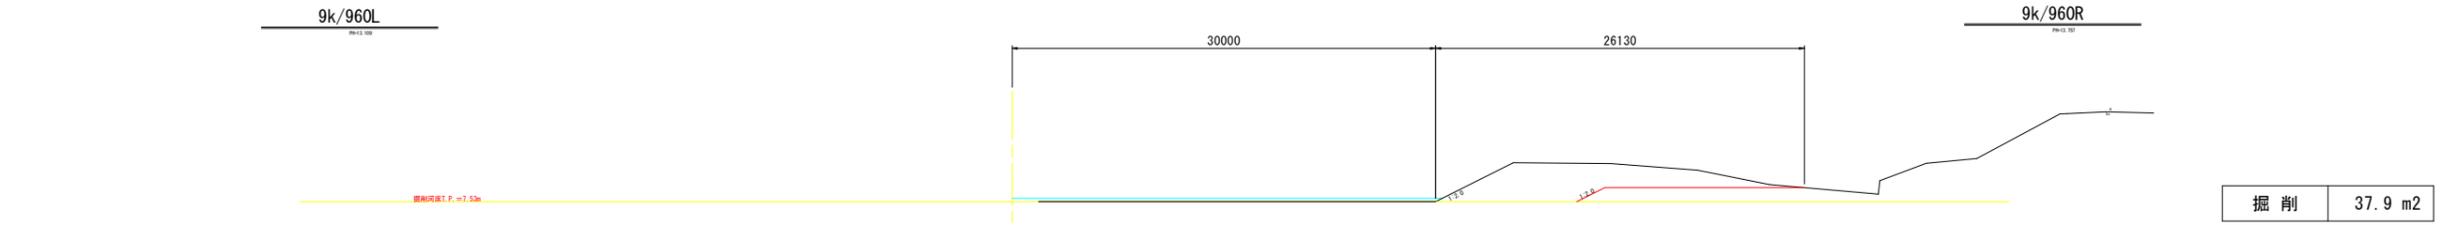

【当初設計図面】

工事名	R7徳土 勝浦川 徳・飯谷 河道掘削工事 (3) (担い手確保型)		
路線名等	勝浦川		
施工箇所	徳島市飯谷町下沖野 (第3分割)		
図面名	横断図(1)		
縮尺	1:250	図面番号	2/3
会社名			
事業者名	徳島県東部県土整備局 徳島庁舎		

横断図(2) S=1:250

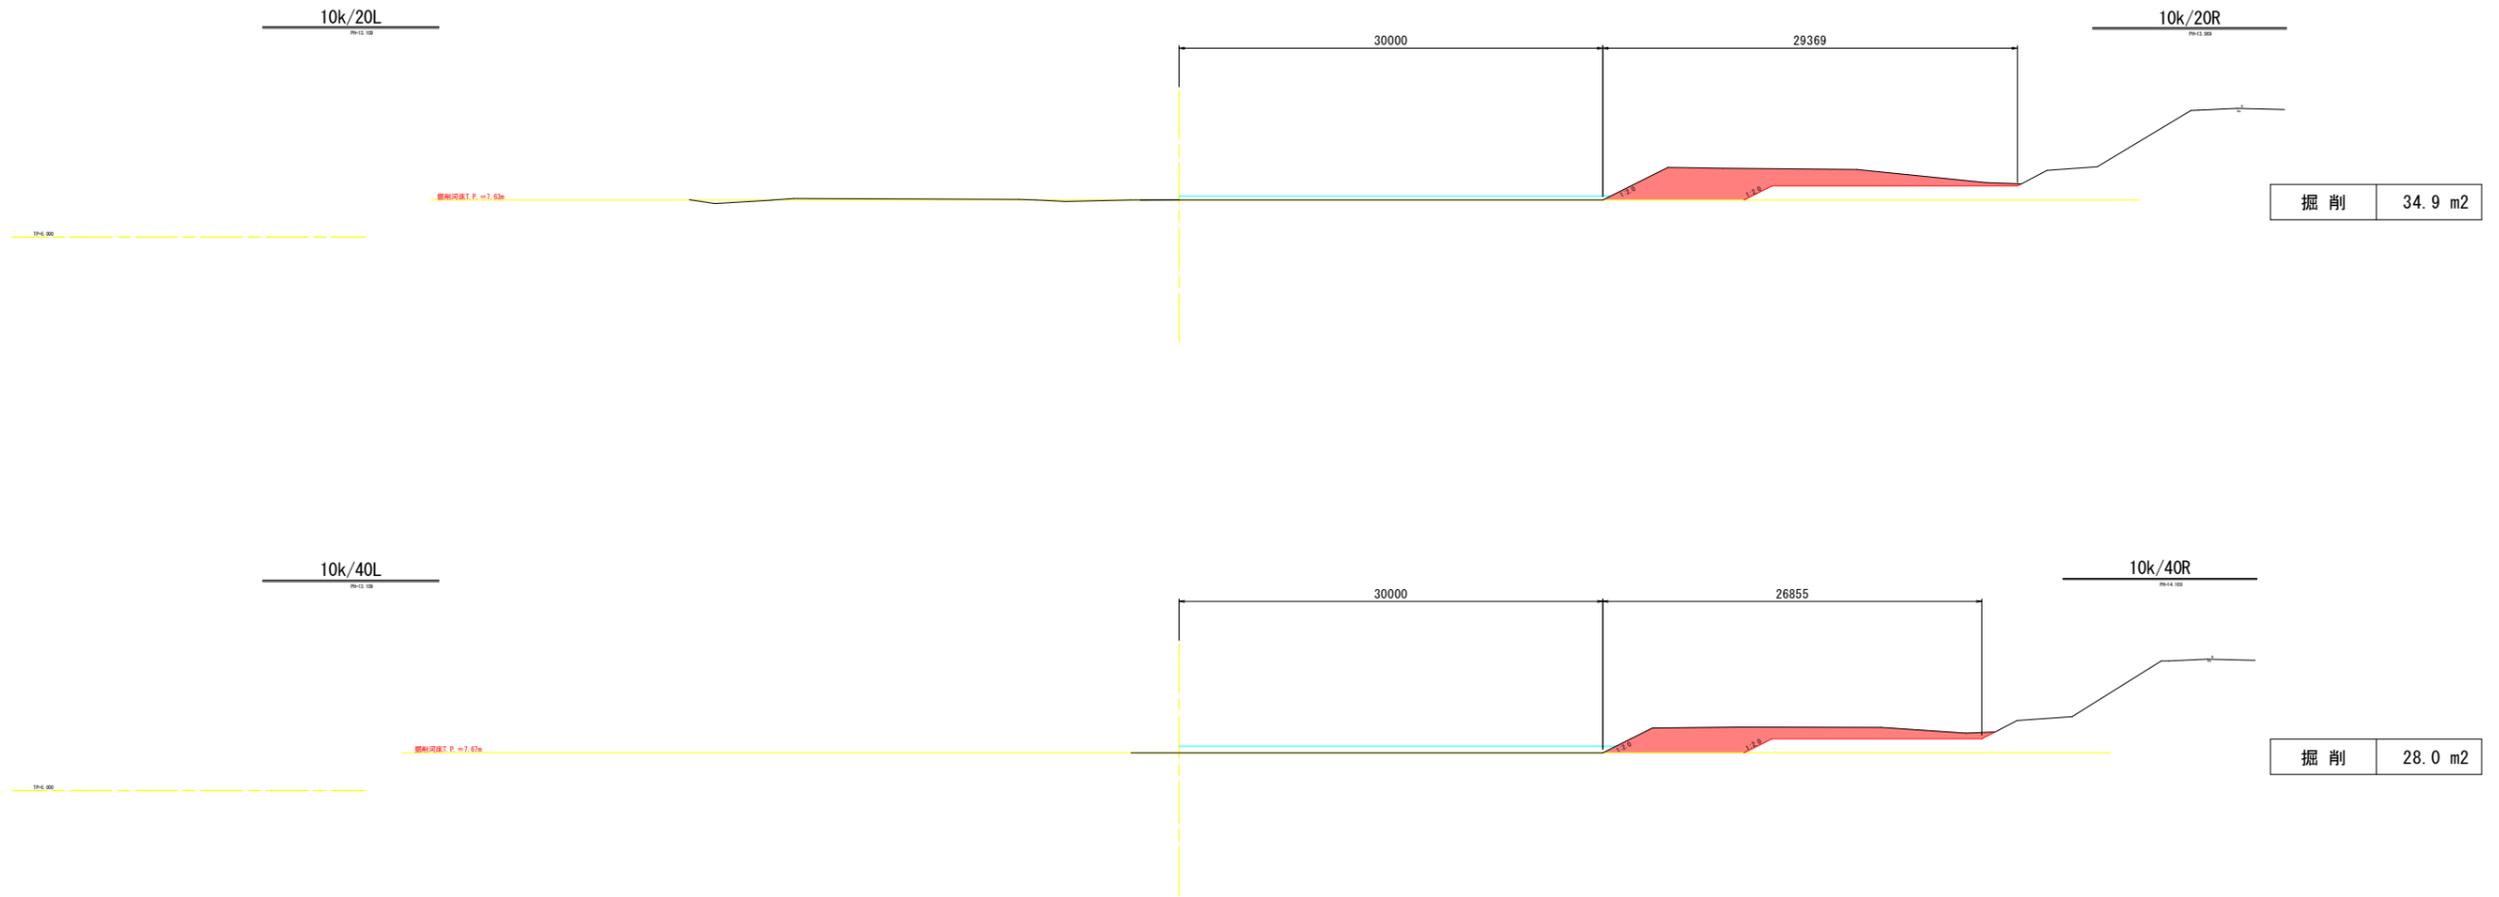

【当初設計図面】			
工事名	R7徳土 勝浦川 徳・飯谷 河道掘削工事 (3) (担い手確保型)		
路線名等	勝浦川		
施工箇所	徳島市飯谷町下沖野 (第3分割)		
図面名	横断図(2)		
縮尺	1:250	図面番号	3/3
会社名			
事業者名	徳島県東部県土整備局 徳島庁舎		