



仮設計画図

平面図
S=1/500

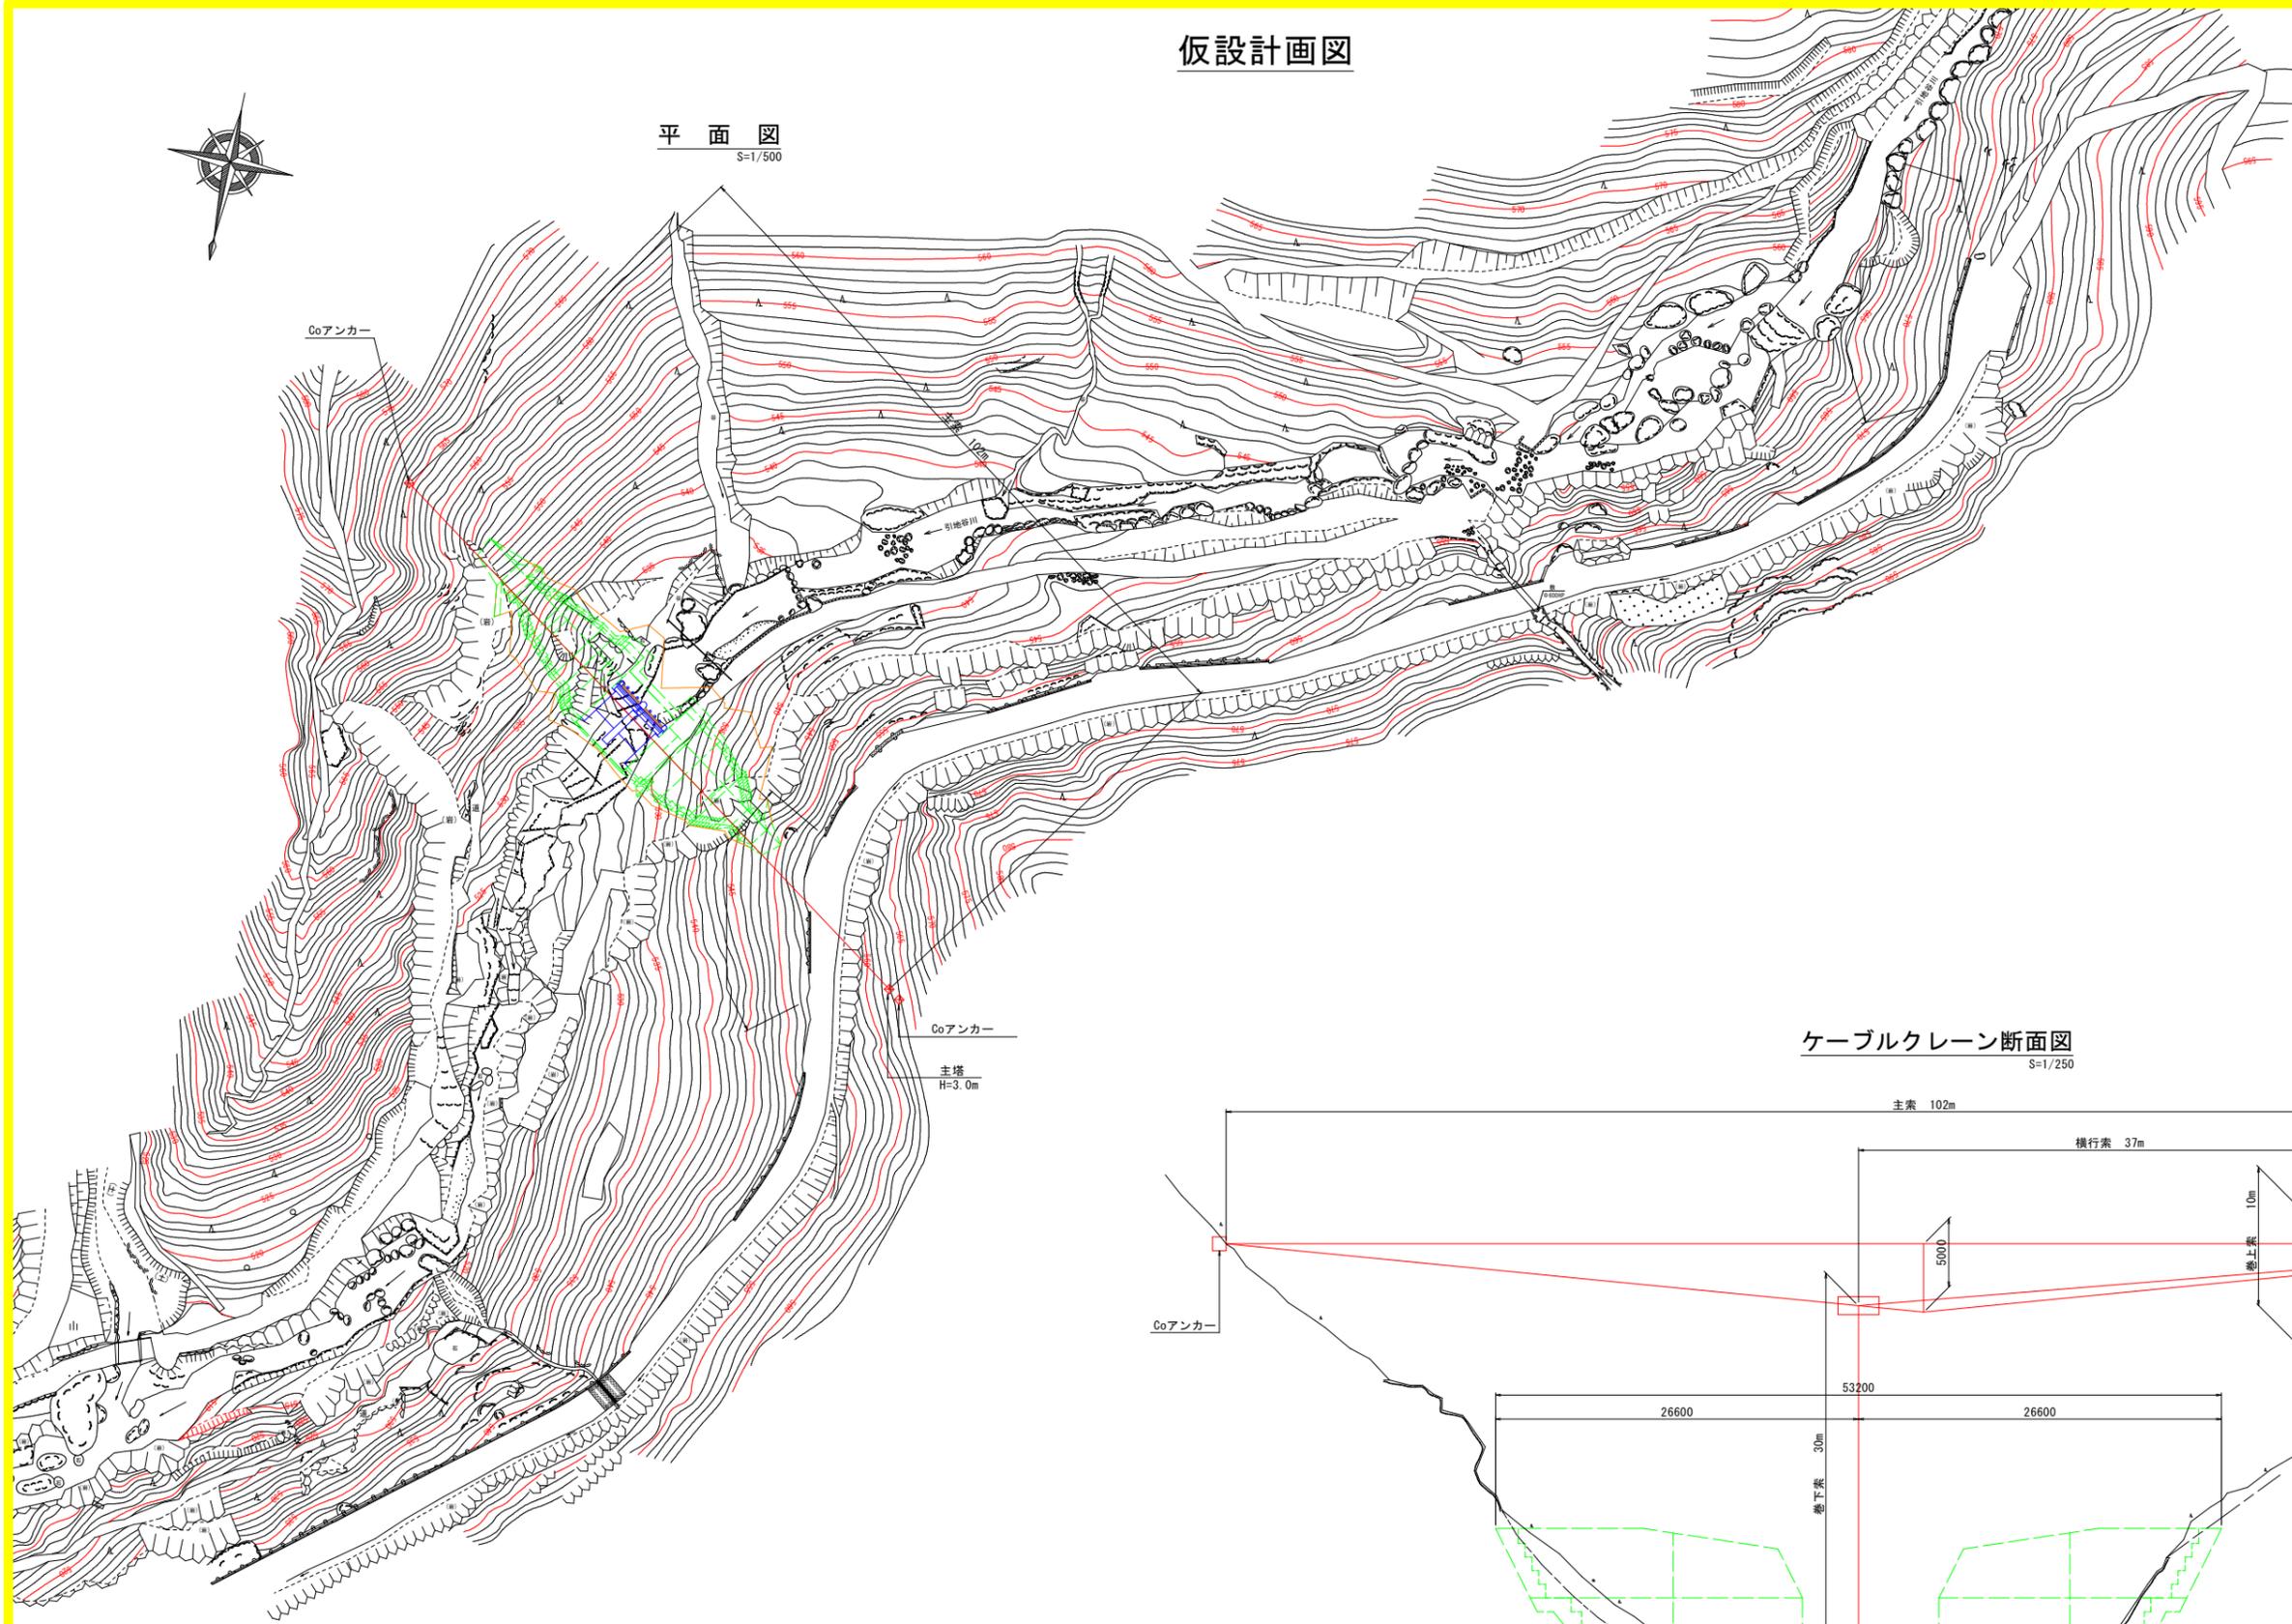

ケーブルクレーン断面図
S=1/250

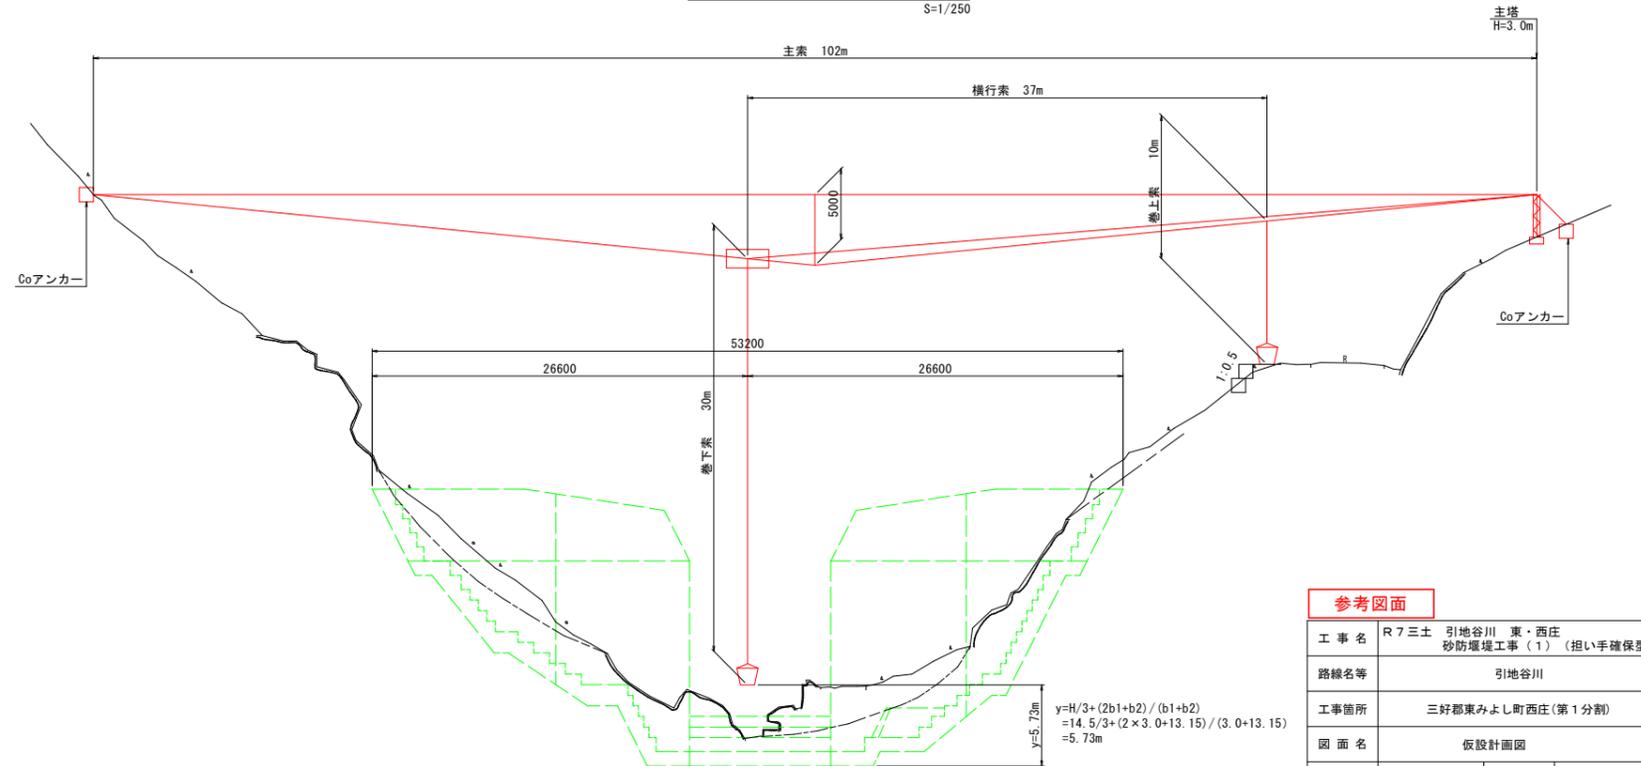

$$y = \frac{H}{3} + \frac{2b_1 + b_2}{b_1 + b_2}$$

$$= \frac{14.5}{3} + \frac{2 \times 3.0 + 13.15}{3.0 + 13.15}$$

$$= 5.73\text{m}$$

参考図面

工事名	R7三土 引地谷川 東・西庄 砂防堰堤工事(1) (担い手確保型)		
路線名等	引地谷川		
工事箇所	三好郡東みよし町西庄(第1分割)		
図面名	仮設計画図		
縮尺	図示	図面番号	1 / 1
会社名			
事業者名	徳島県西部総合県民局 県土整備部 (三好)		