




参考図1 (仮設計画1)

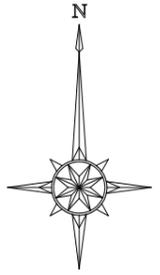


位置図  
S=1:500

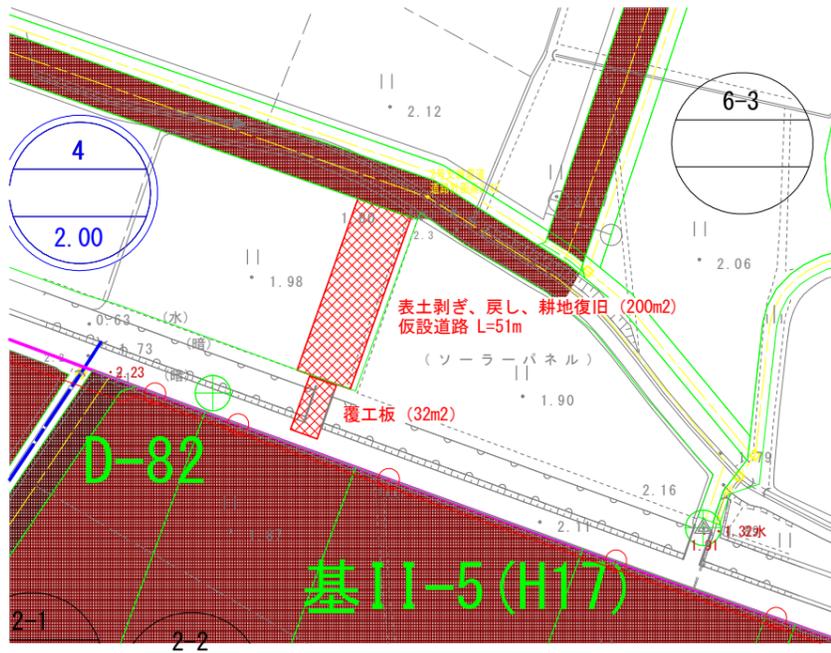



仮設道路 断面図  
S=1:100

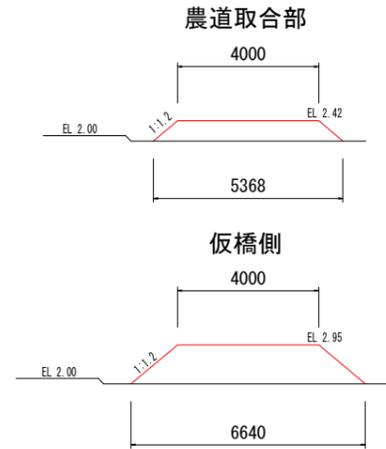


S=1:100

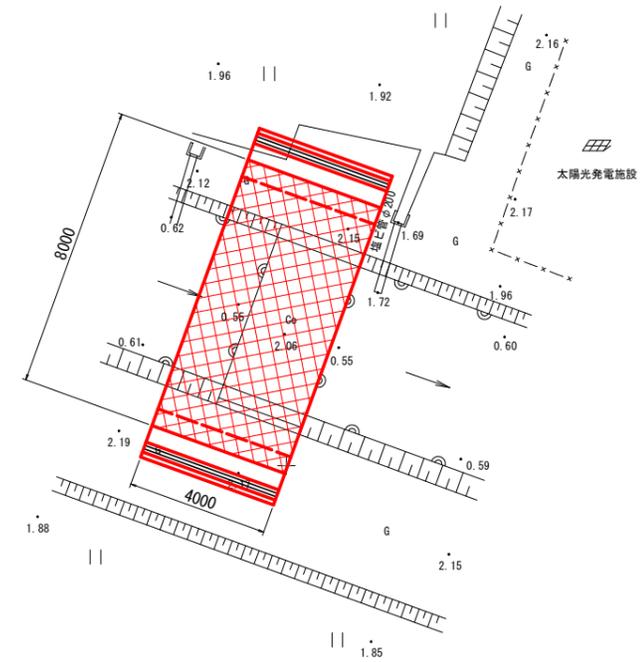


平面図  
S=1/100

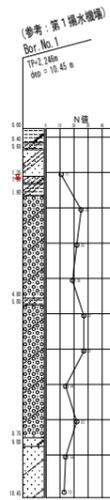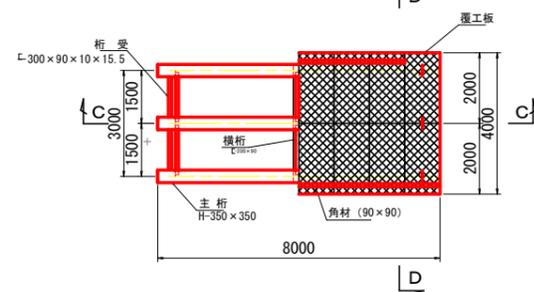


断面図  
S=1/100  
C-C

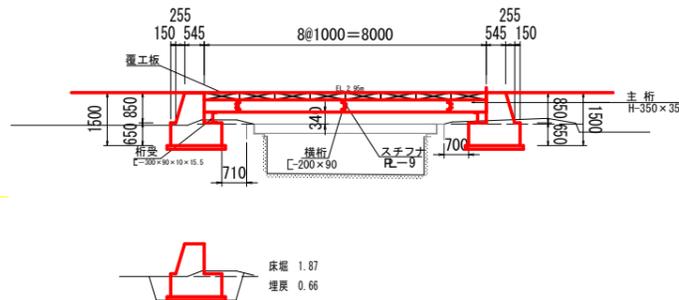

断面図  
S=1/50  
D-D

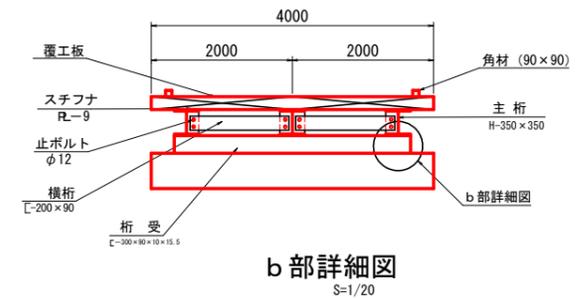


b部詳細図  
S=1/20

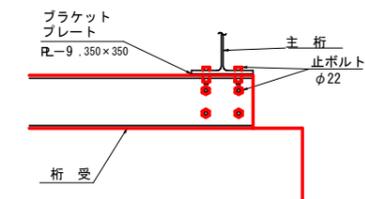

工事名	R7阿蘇 経営体 芳崎 1-4工事 (担い手確保型)		
路線名等	芳崎地区		
工事箇所	阿南市那賀川町		
図面名	参考図1 (仮設計画1)		
縮尺	-	図面番号	1
会社名			
事業者名	徳島県南部総合県民局 農林水産部 (阿南)		

本図面は、参考図であり、施工に当たっては、メーカーから改めて構造計算などを確認すること

参考図2(仮設計画2)  
付帯工(排水路工)第3ブロック

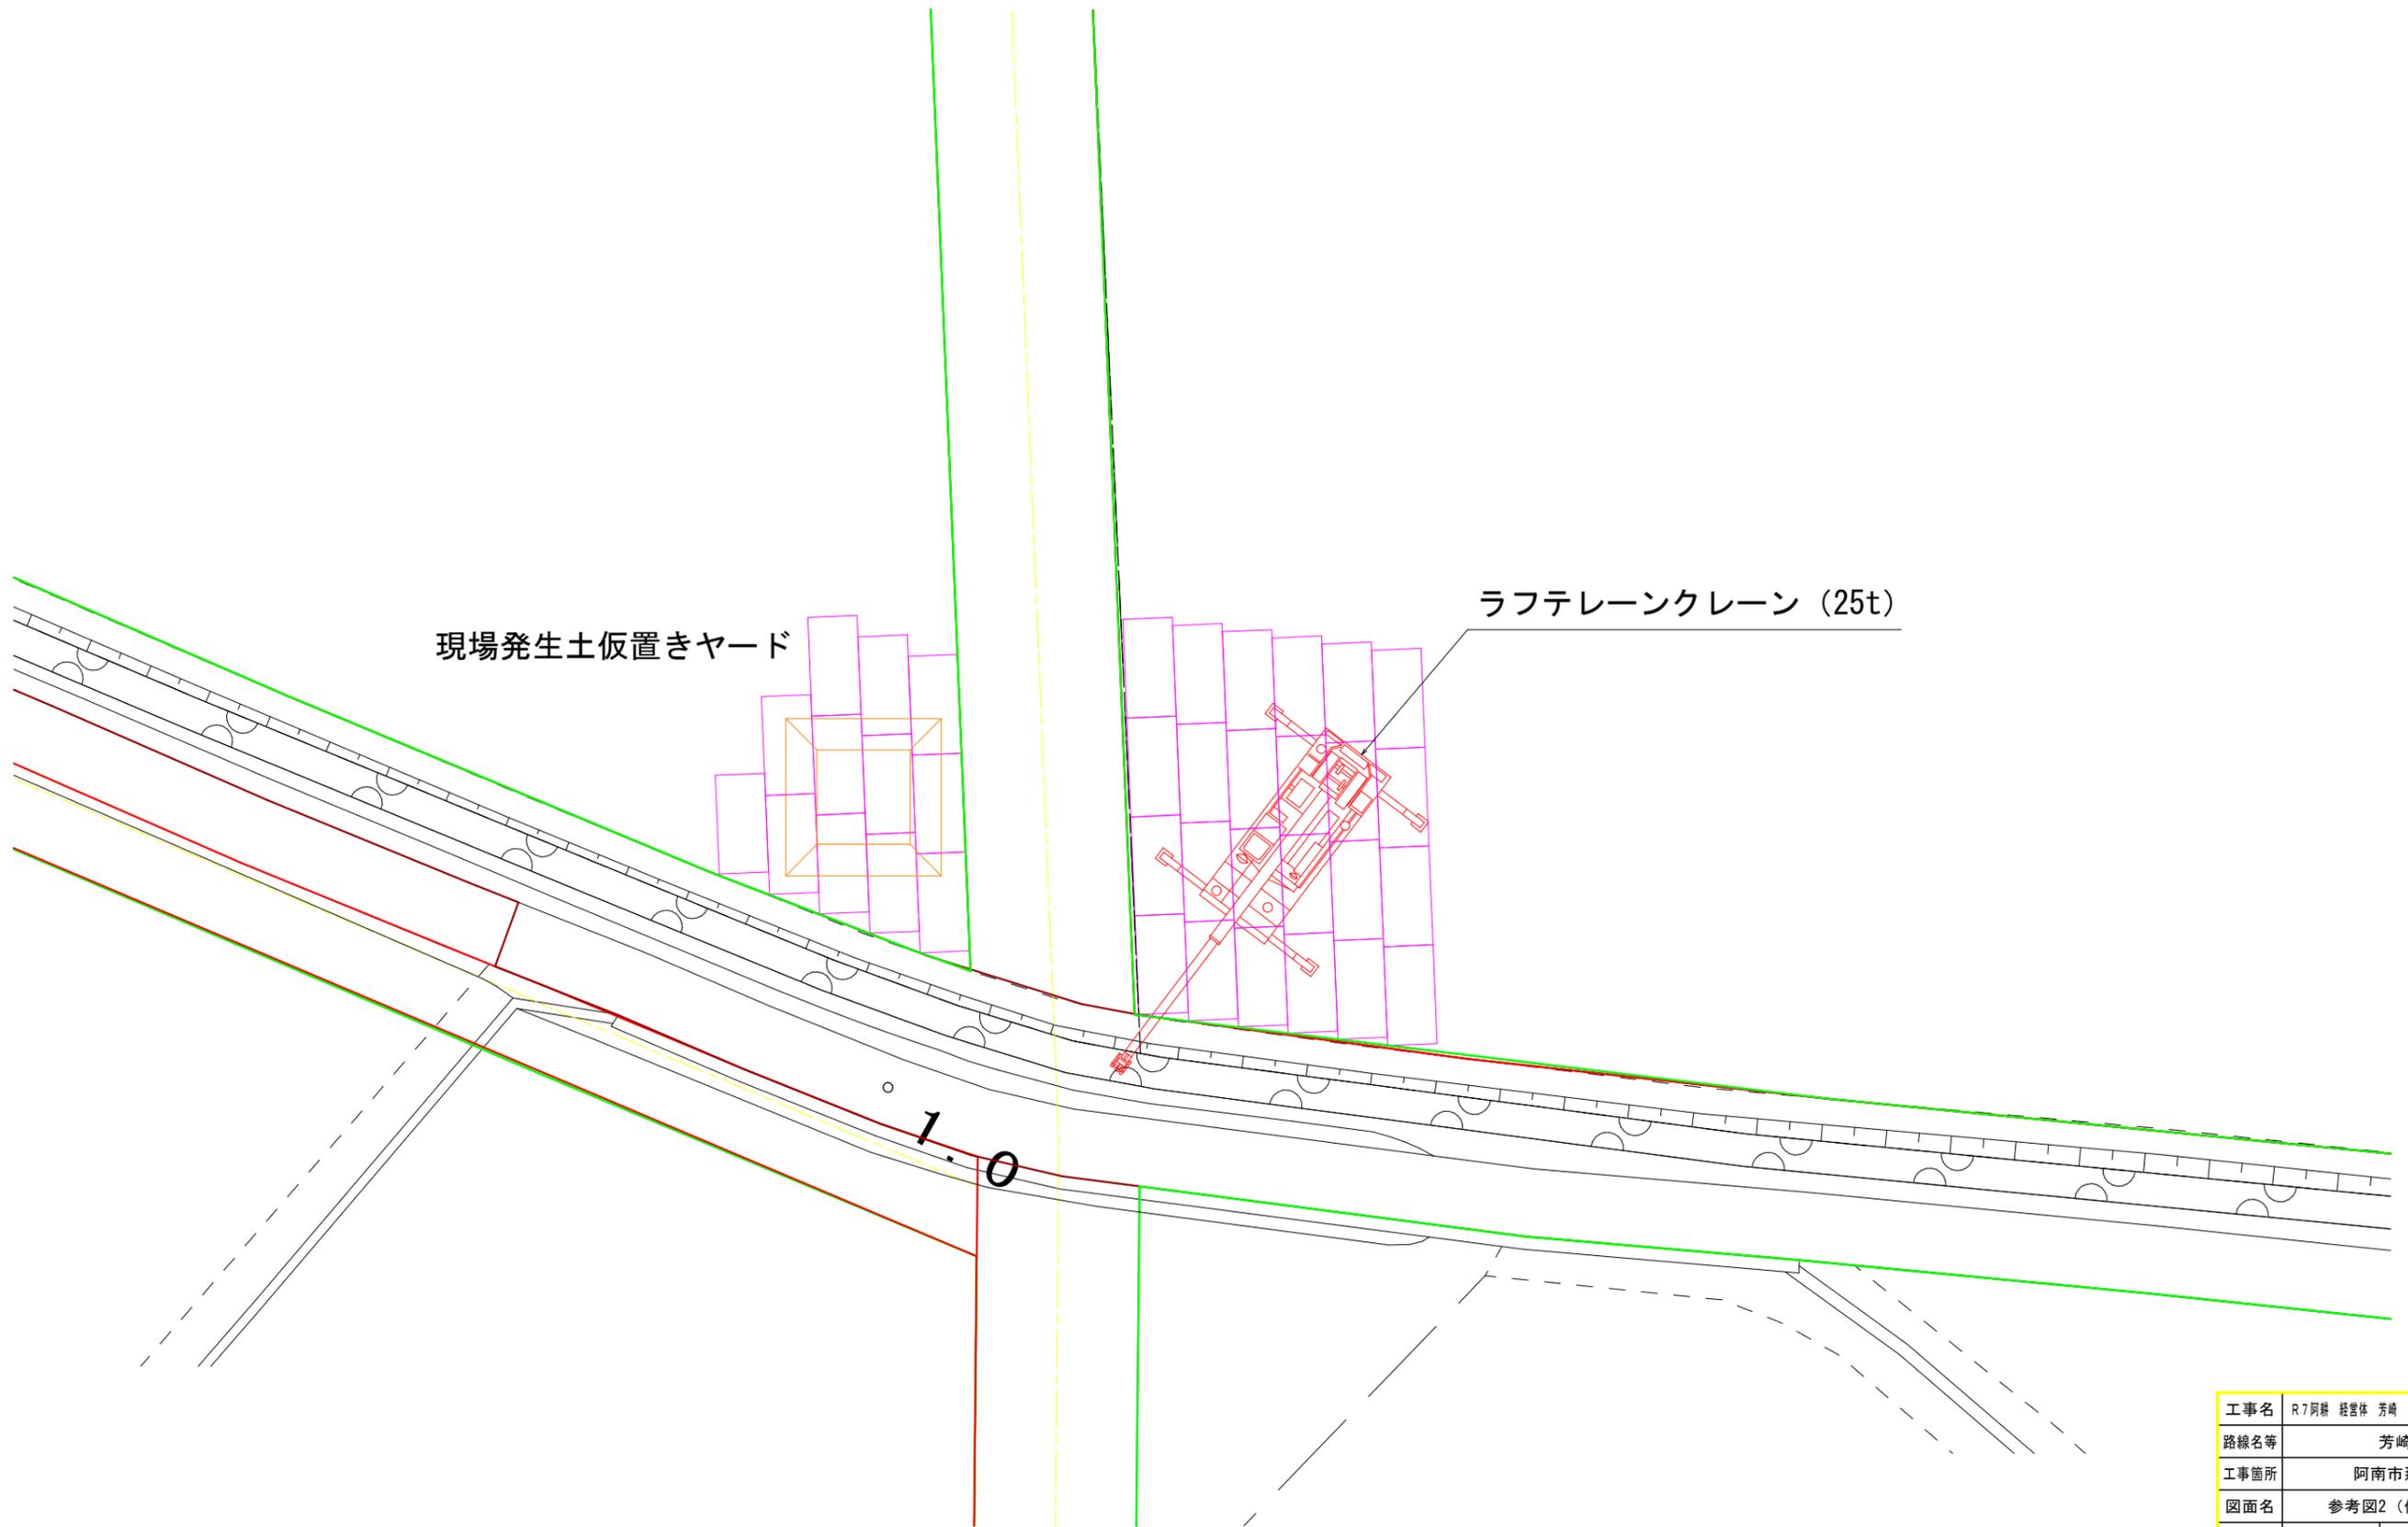

工事名	R7阿耕 経営体 芳崎 1-4工事 (担い手確保型)		
路線名等	芳崎地区		
工事箇所	阿南市那賀川町		
図面名	参考図2 (仮設計画2)		
縮尺	—	図面番号	2
会社名			
事業者名	徳島県南部総合県民局 農林水産部 (阿南)		