
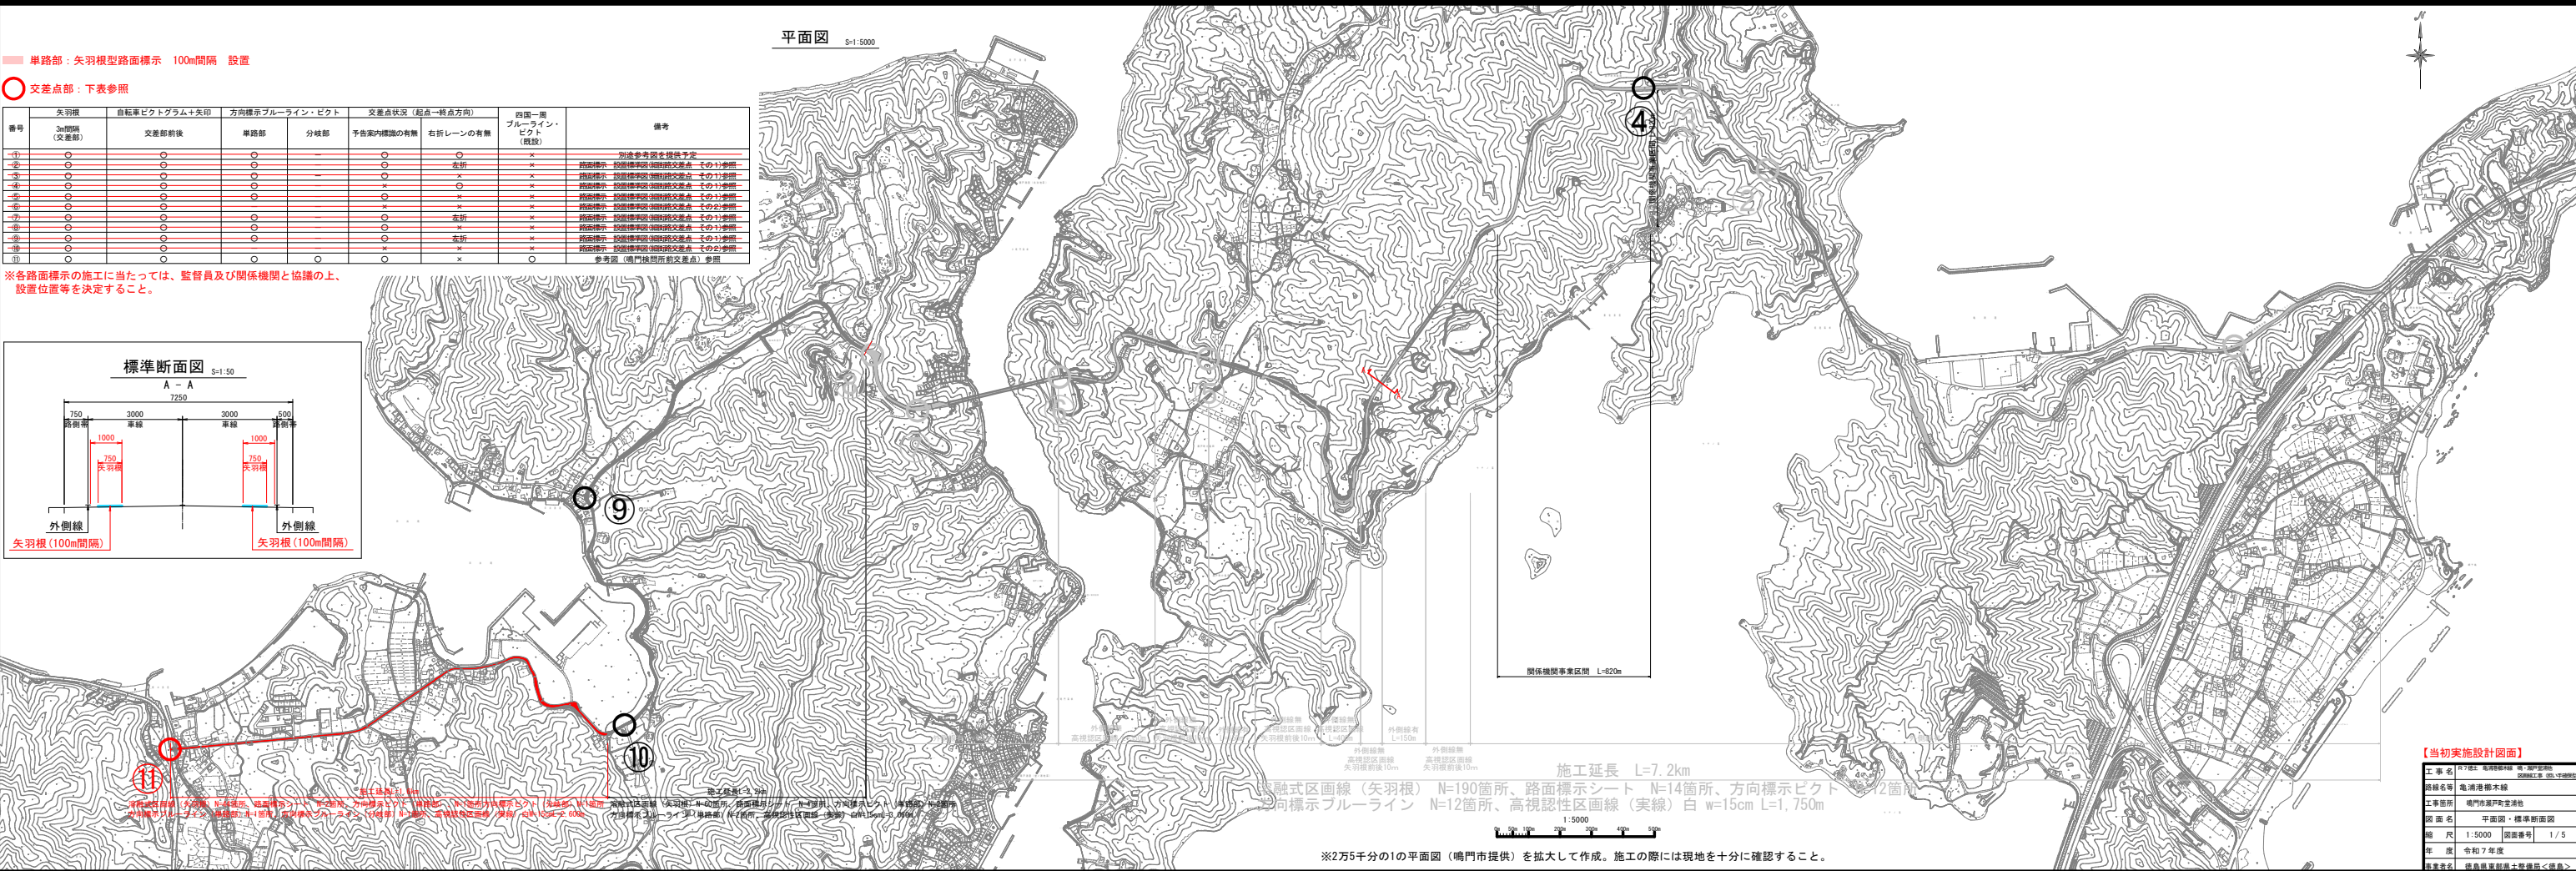


■ 単路部：矢羽根型路面標示 100m間隔 設置

○ 交差点部：下表参照

番号	矢羽根 3m間隔 (交差点部)	自転車ピクトグラム+矢印 交差点前後	方向標示ブルーライン・ピクト 単路部	分岐部	交差点状況 (記点一般点方向)		前面一度 ブルーライン・ ピクト (既設)	備考
					予各案内標識の有無	右折レーンの有無		
①	○	○	○	—	○	○	×	別途参考図を提出予定
②	○	○	○	—	×	左折	×	路面標示、設置標識区画線付交差点、その11参照
③	○	○	○	—	×	×	×	路面標示、設置標識区画線付交差点、その11参照
④	○	○	○	—	×	○	×	路面標示、設置標識区画線付交差点、その11参照
⑤	○	○	○	—	×	×	×	路面標示、設置標識区画線付交差点、その11参照
⑥	○	○	○	—	×	×	×	路面標示、設置標識区画線付交差点、その11参照
⑦	○	○	○	—	×	左折	×	路面標示、設置標識区画線付交差点、その11参照
⑧	○	○	○	—	○	×	×	路面標示、設置標識区画線付交差点、その11参照
⑨	○	○	○	—	×	左折	×	路面標示、設置標識区画線付交差点、その11参照
⑩	○	○	○	—	×	×	×	路面標示、設置標識区画線付交差点、その11参照
⑪	○	○	○	○	○	×	○	参考図 (鳴門橋間所前交差点) 参照

※各路面標示の施工に当たっては、監督員及び関係機関と協議の上、設置位置等を決定すること。

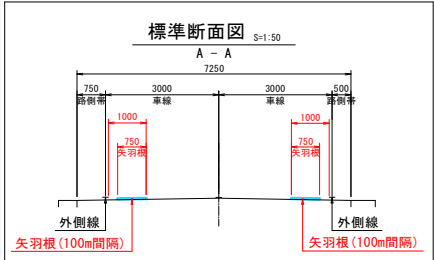


※2万5千分の1の平面図 (鳴門市提供) を拡大して作成。施工の際には現地を十分に確認すること。


【当初実施設計図面】	
工事名	R38号 鳴門橋間所前交差点 改良工事 (R38号)
路線名等	鳴門橋間所前交差点
工事箇所	鳴門橋間所前交差点
図面名	平面図、標準断面図
縮尺	1:5000 図面番号 1/5
年度	令和7年度
作成者	徳島県道路設計課 (徳島県)

路面標示 一般図 S=1:20


矢羽根型路面標示

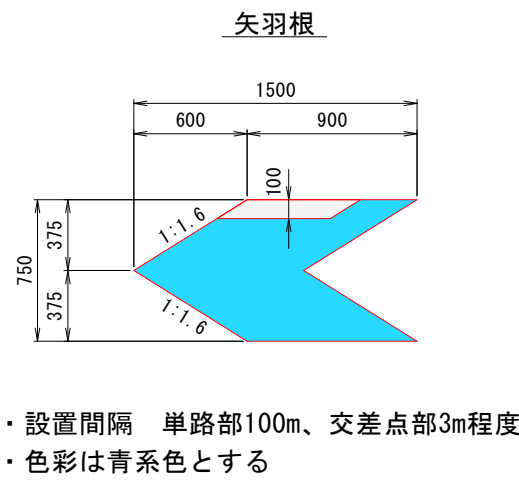

自転車ピクトグラム+矢印

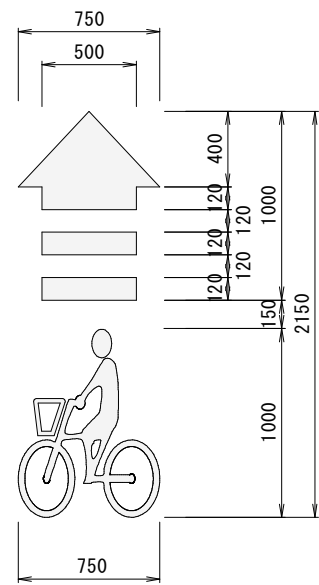


方向標示ブルーライン・ピクト

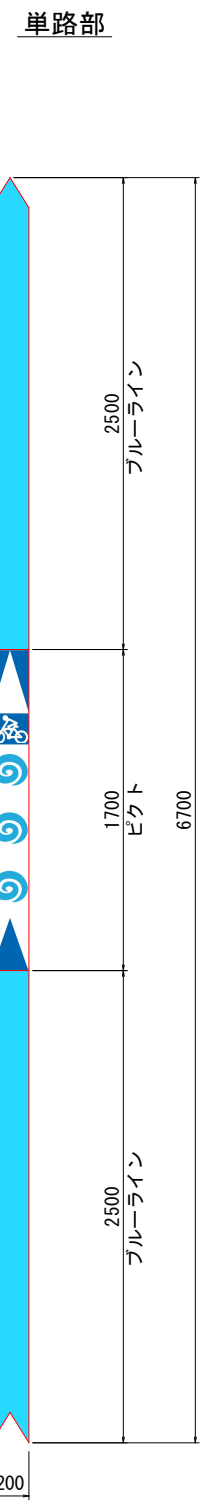

【当初実施設計図面】

工事名	R7徳土 亀浦港榑木線 鳴・瀬戸堂浦他 区画線工事 (担い手確保型)		
路線名等	亀浦港榑木線		
工事箇所	鳴門市瀬戸町堂浦他		
図面名	路面標示 一般図		
縮尺	1:20	図面番号	2 / 5
年度	令和7年度		
事業者名	徳島県東部県土整備局<徳島>		

路面標示 設置標準図(細街路交差点 その1) S=1:150
矢羽根型路面標示、自転車ピクトグラム+矢印、方向標示ブルーライン・ピクト

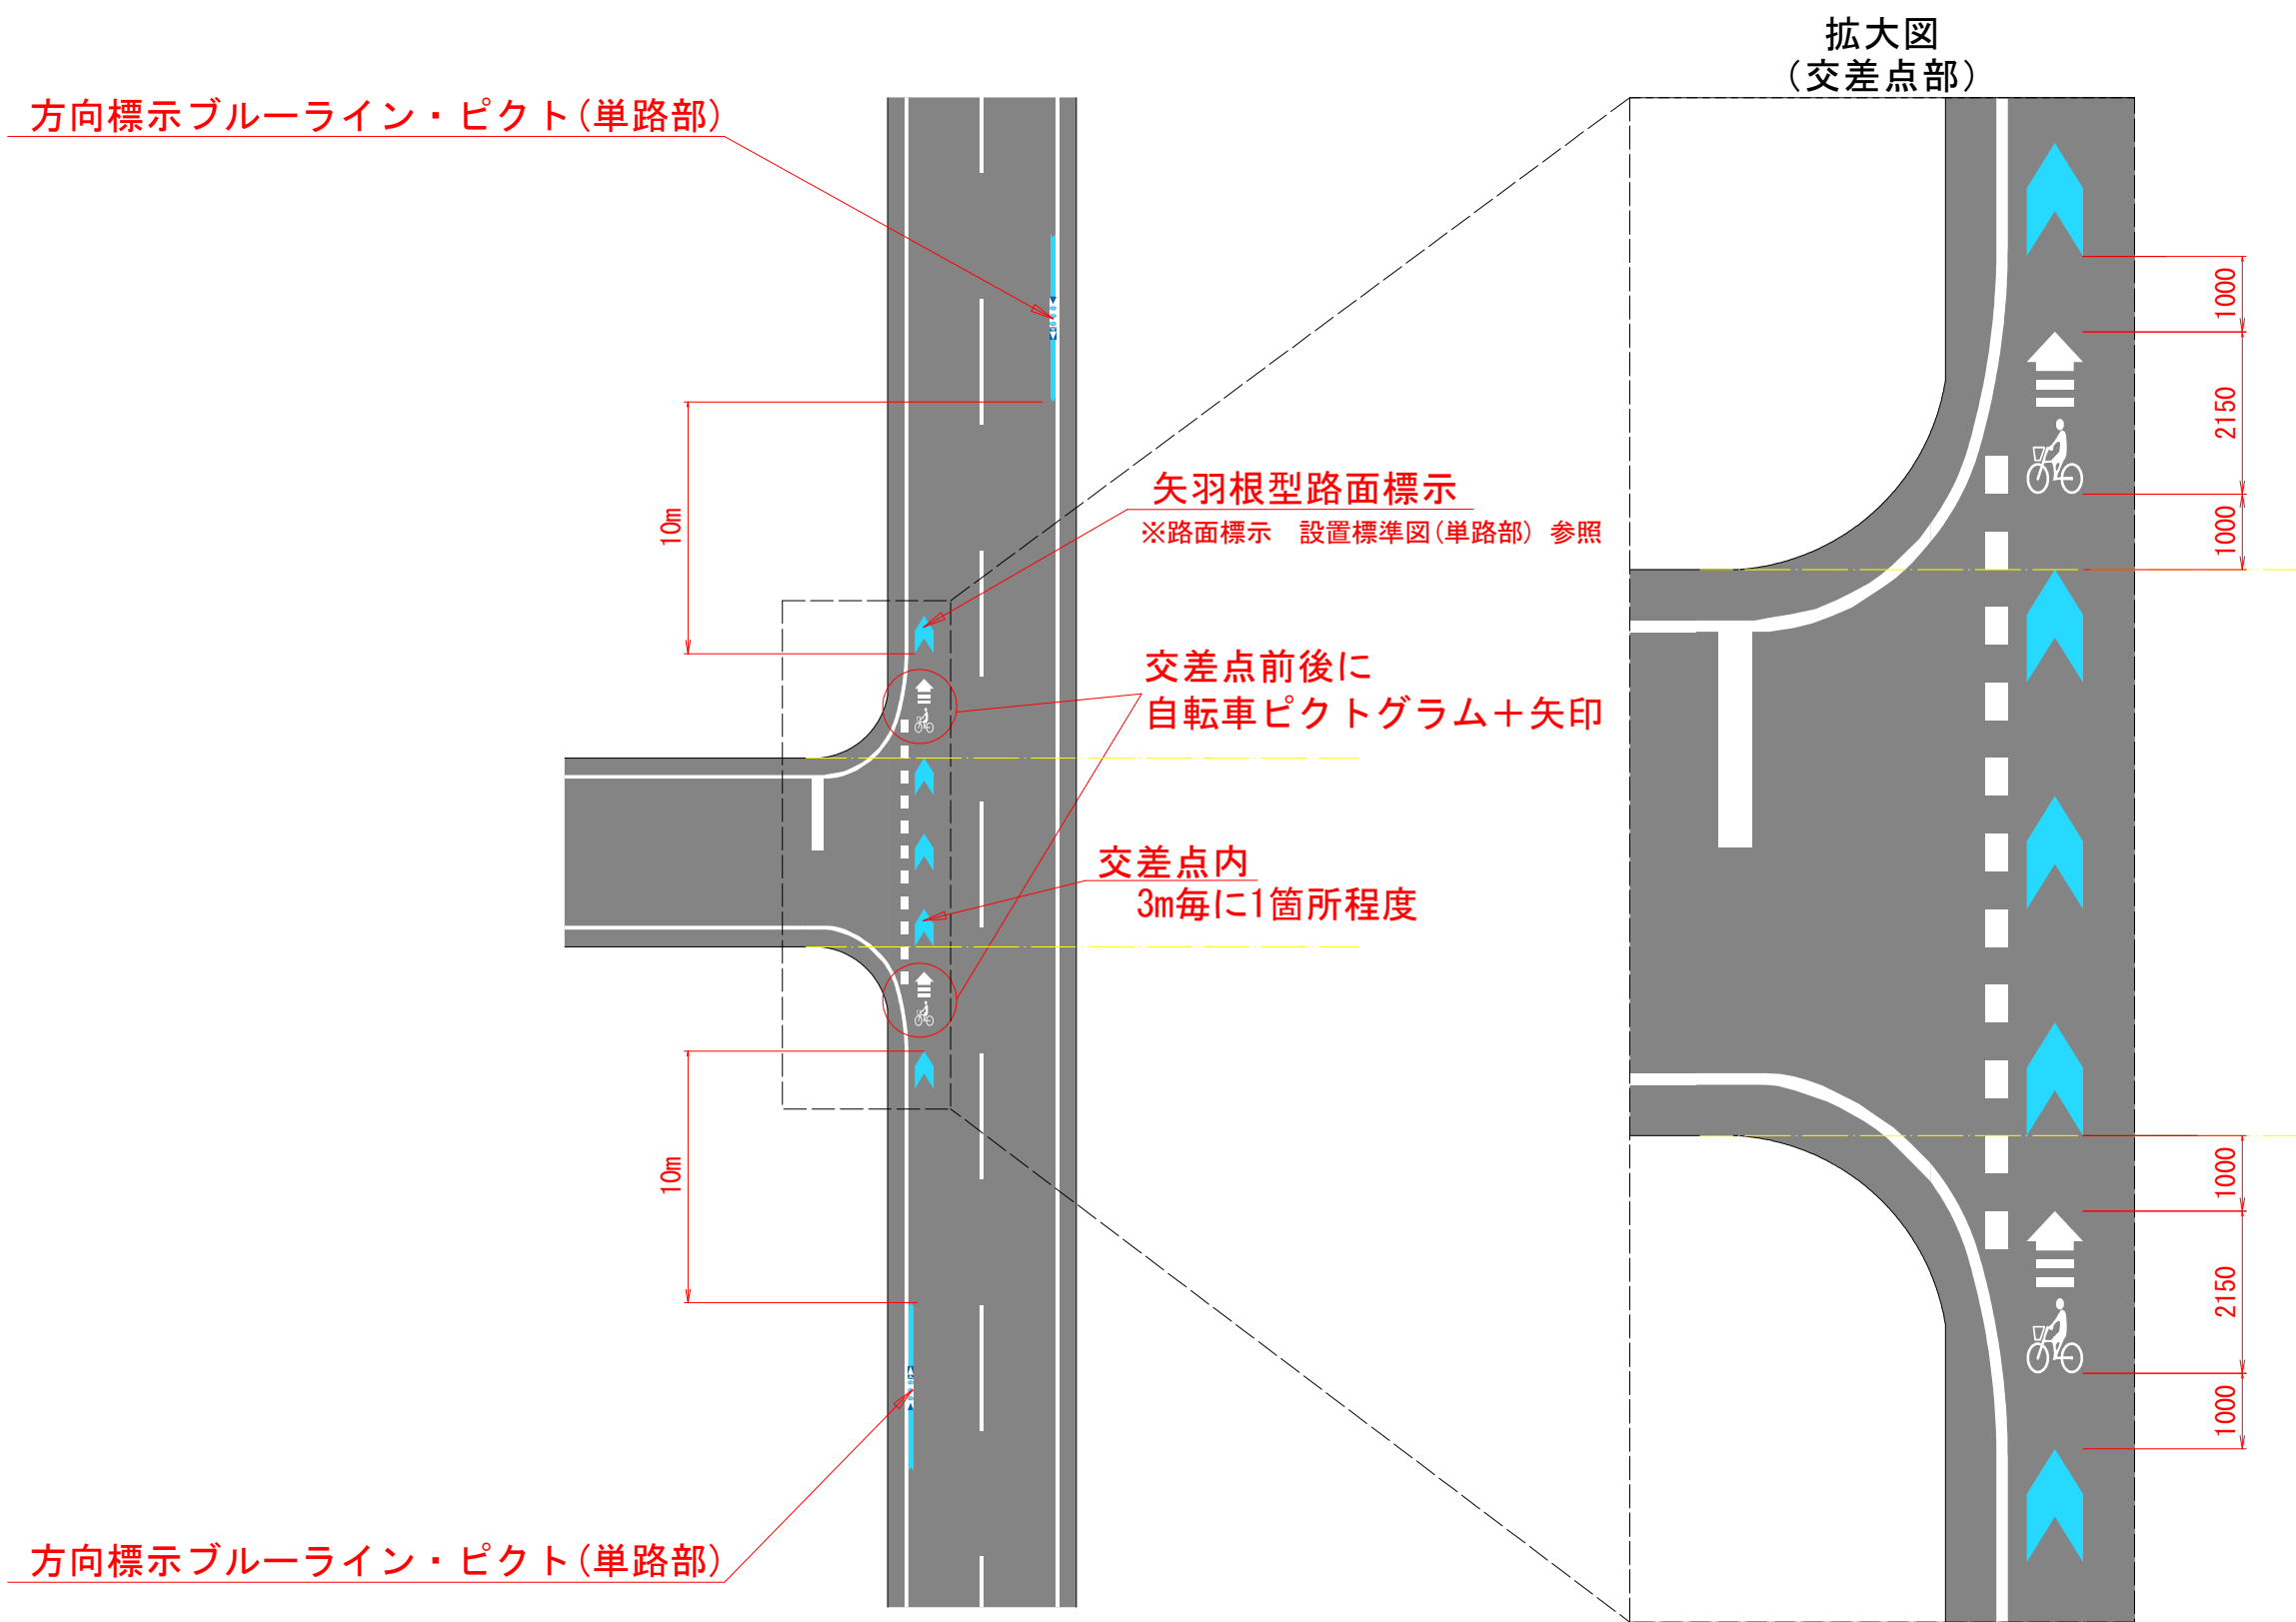

【当初実施設計図面】


工事名	R7徳土 亀浦港榎木線 鳴・瀬戸堂浦他 区画線工事(担い手確保型)		
路線名等	亀浦港榎木線		
工事箇所	鳴門市瀬戸町堂浦他		
図面名	路面標示 設置標準図 (細街路交差点 その1)		
縮尺	1:150	図面番号	3/5
年度	令和7年度		
事業者名	徳島県東部県土整備局<徳島>		

路面標示 設置標準図(単路部) S=1:50


矢羽根型路面標示

歩道無し、外側線有り

断面図

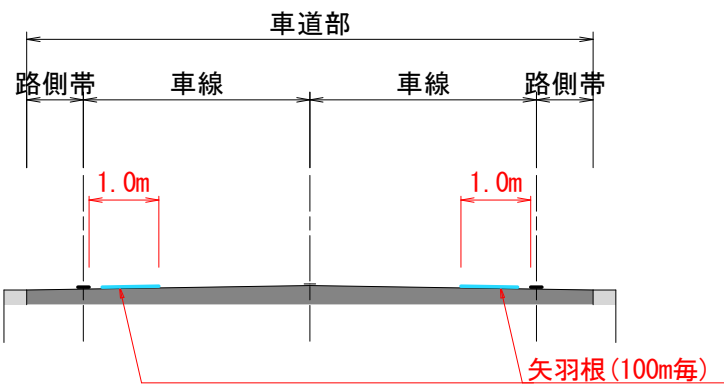


平面図

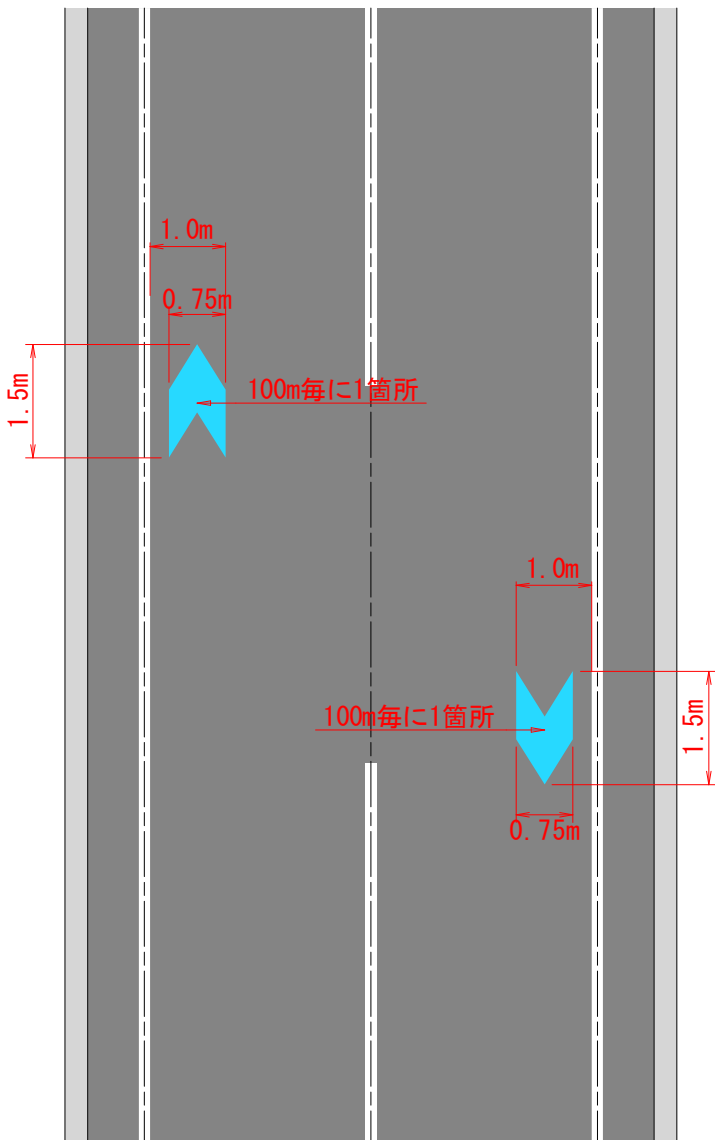

【当初実施設計図面】

工事名	R7徳土 亀浦港櫛木線 鳴・瀬戸堂浦他 区画線工事 (担い手確保型)		
路線名等	亀浦港櫛木線		
工事箇所	鳴門市瀬戸町堂浦他		
図面名	路面標示 設置標準図(単路部)		
縮尺	1:50	図面番号	4 / 5
年度	令和7年度		
事業者名	徳島県東部県土整備局<徳島>		

鳴門検問所前交差点 S=1:200
矢羽根設置案
⑪ 交差点

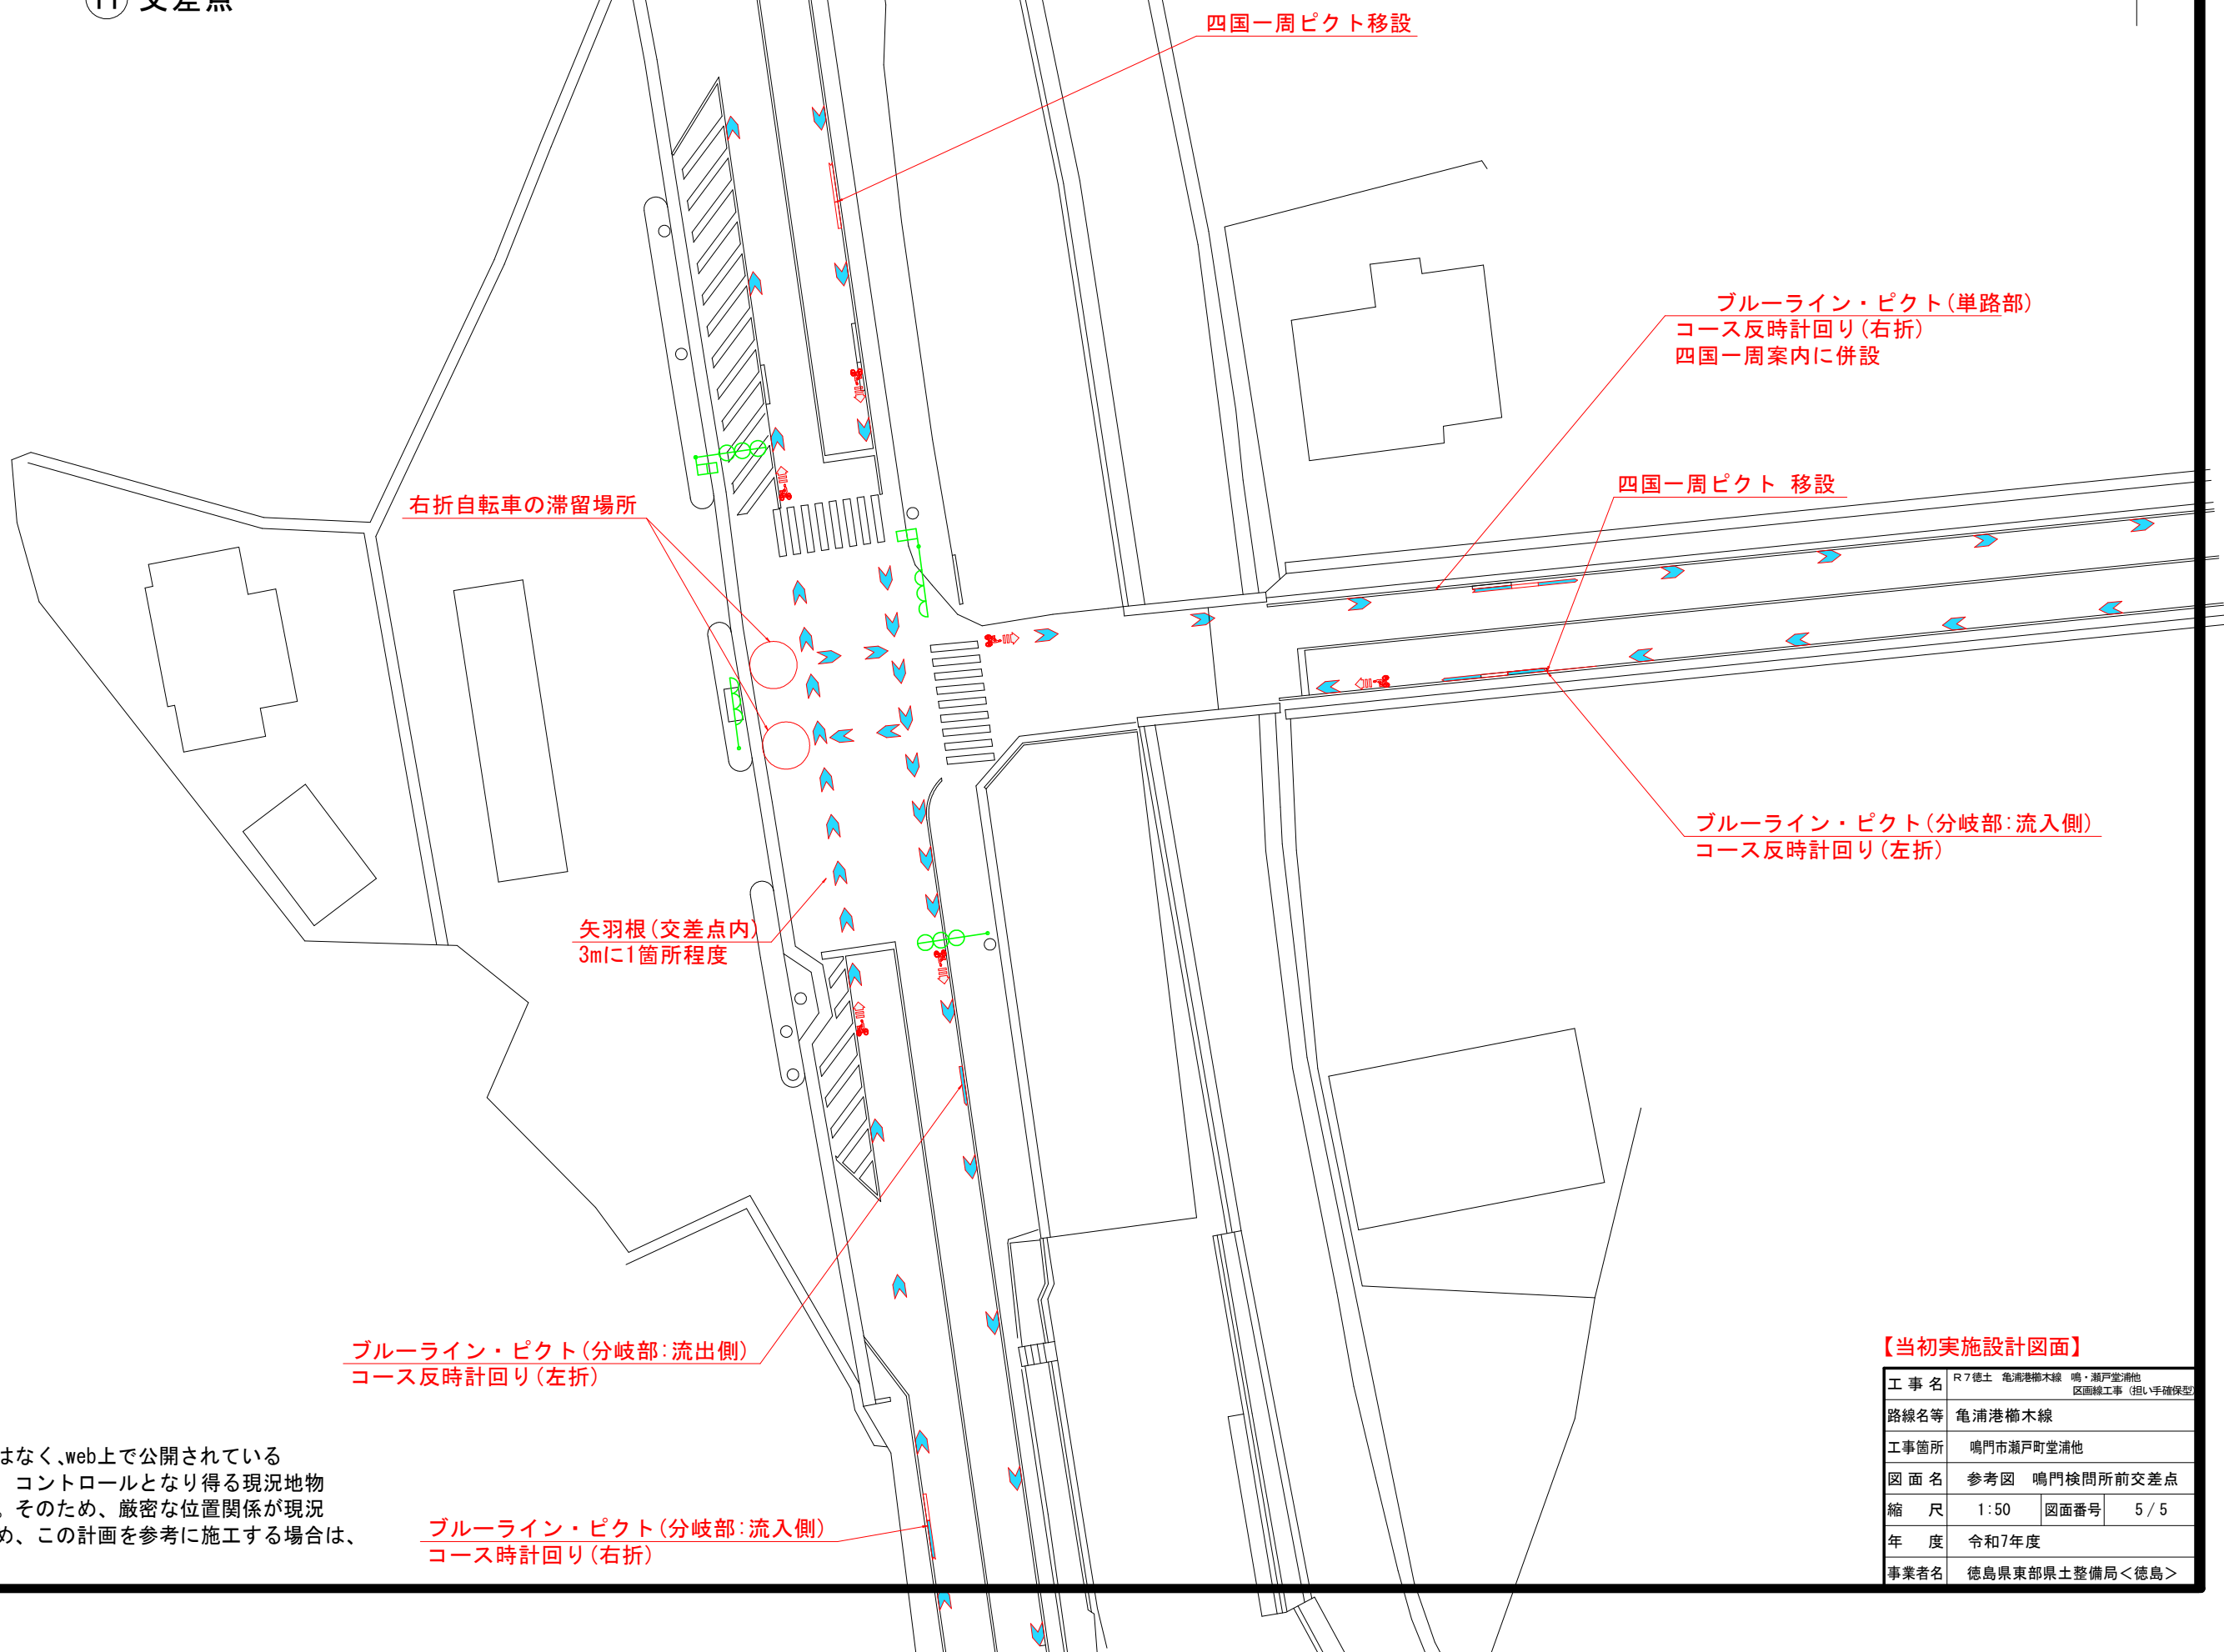

※本資料は測量に基づくものではなく、web上で公開されている
各種航空写真や現地踏査から コントロールとなり得る現況地物の
位置を把握したものである。そのため、厳密な位置関係が現況
と異なることも想定されるため、この計画を参考に施工する場合は、
その旨に留意して頂きたい。

【当初実施設計図面】

工事名	R7徳土 亀浦港櫛木線 鳴・瀬戸堂瀬他 区画線工事 (担い手確保型)		
路線名等	亀浦港櫛木線		
工事箇所	鳴門市瀬戸町堂浦他		
図面名	参考図	鳴門検問所前交差点	
縮尺	1:50	図面番号	5 / 5
年度	令和7年度		
事業者名	徳島県東部県土整備局<徳島>		