


計画平面図 S=1:250

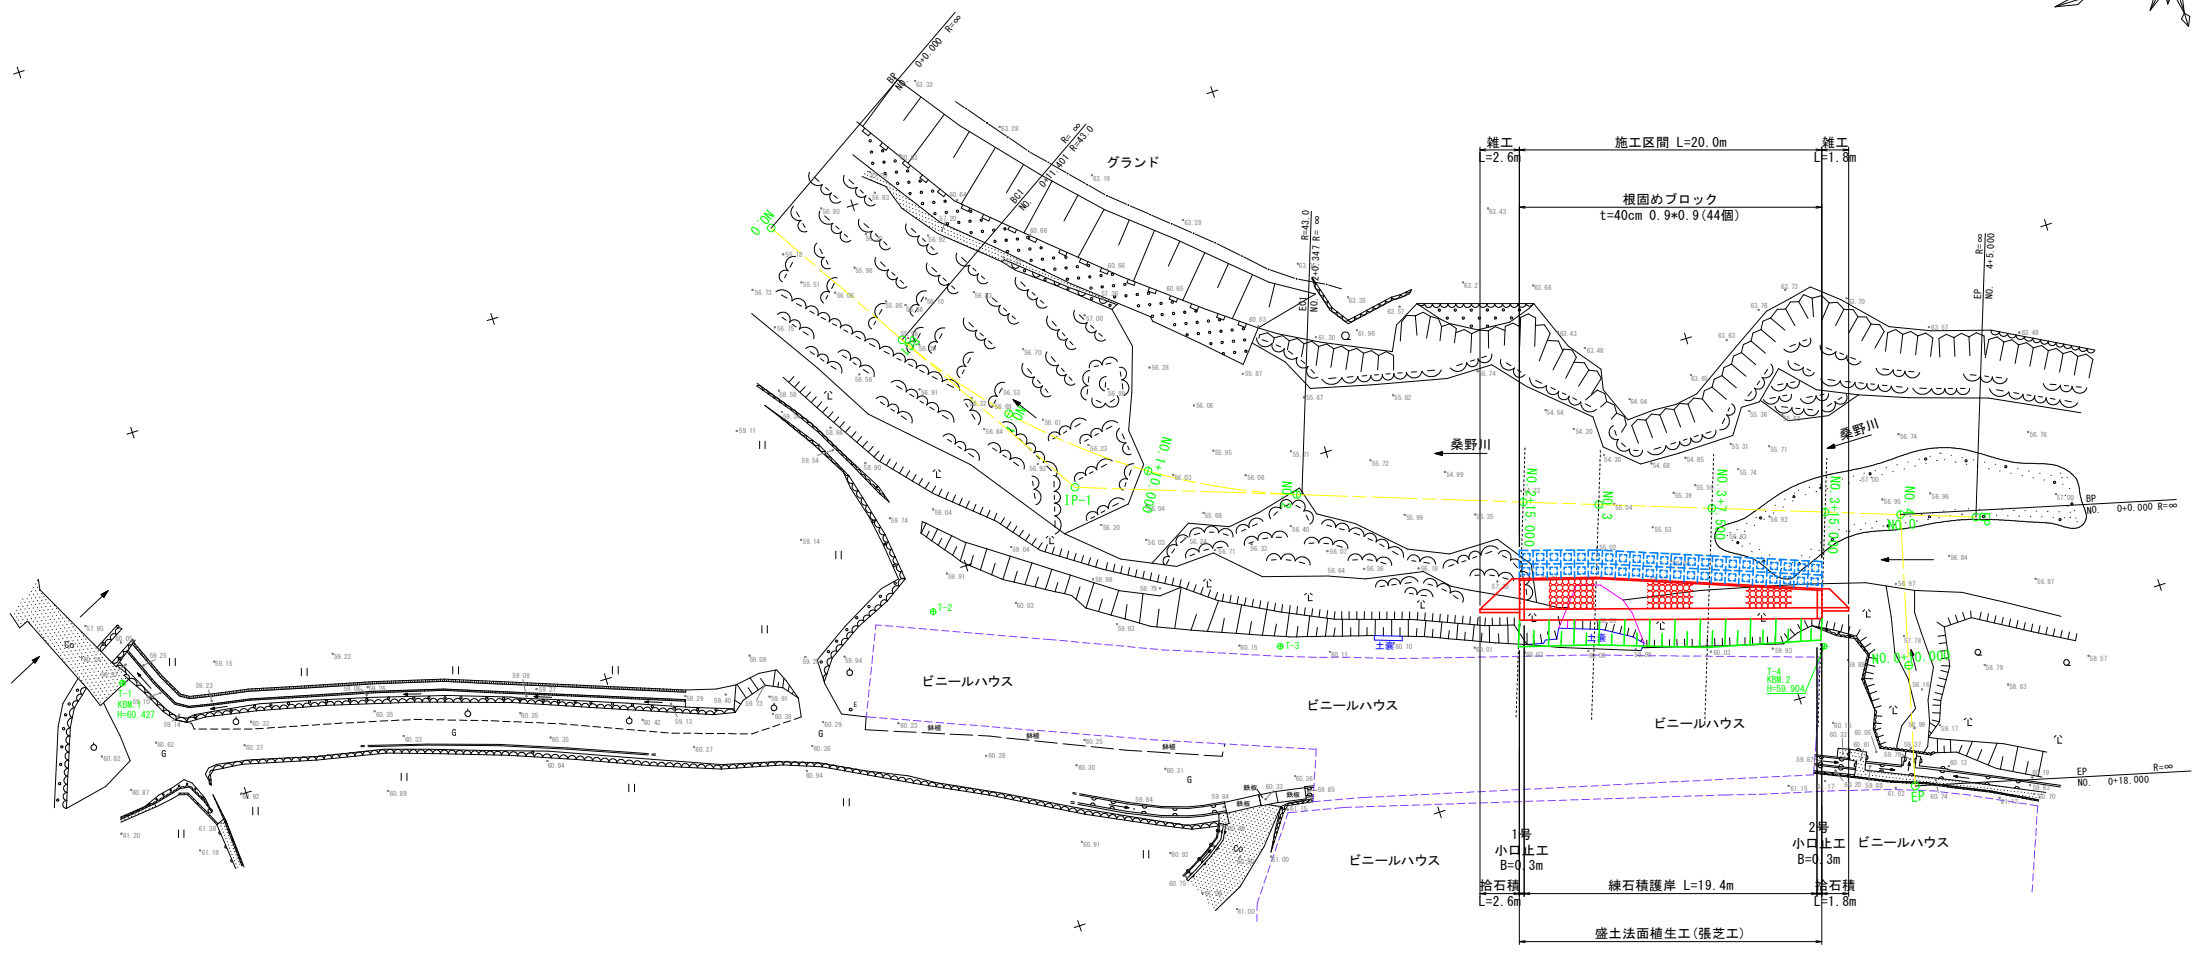

基準点座標一覧表


点名	X座標	Y座標	Z座標	備考
T-1	93630.614	96409.385	60.427	KBM. 1
T-2	93577.985	96397.745	60.038	
T-3	93556.754	96388.648	60.144	
T-4	93522.402	96377.817	59.904	KBM. 2

当初設計図面

【桑野川】

工事名	R 7 阿土 桑野川他 阿南・新野 河川工事（担い手確保型）		
路線名等	桑野川他		
工事箇所	阿南市新野町谷口他		
図面名	計画平面図		
縮尺	1:250	図面番号	1 / 16
会社名			
事業者名	徳島県南部総合県民局県土整備部（阿南）		


縦断図 V=1:100
H=1:250

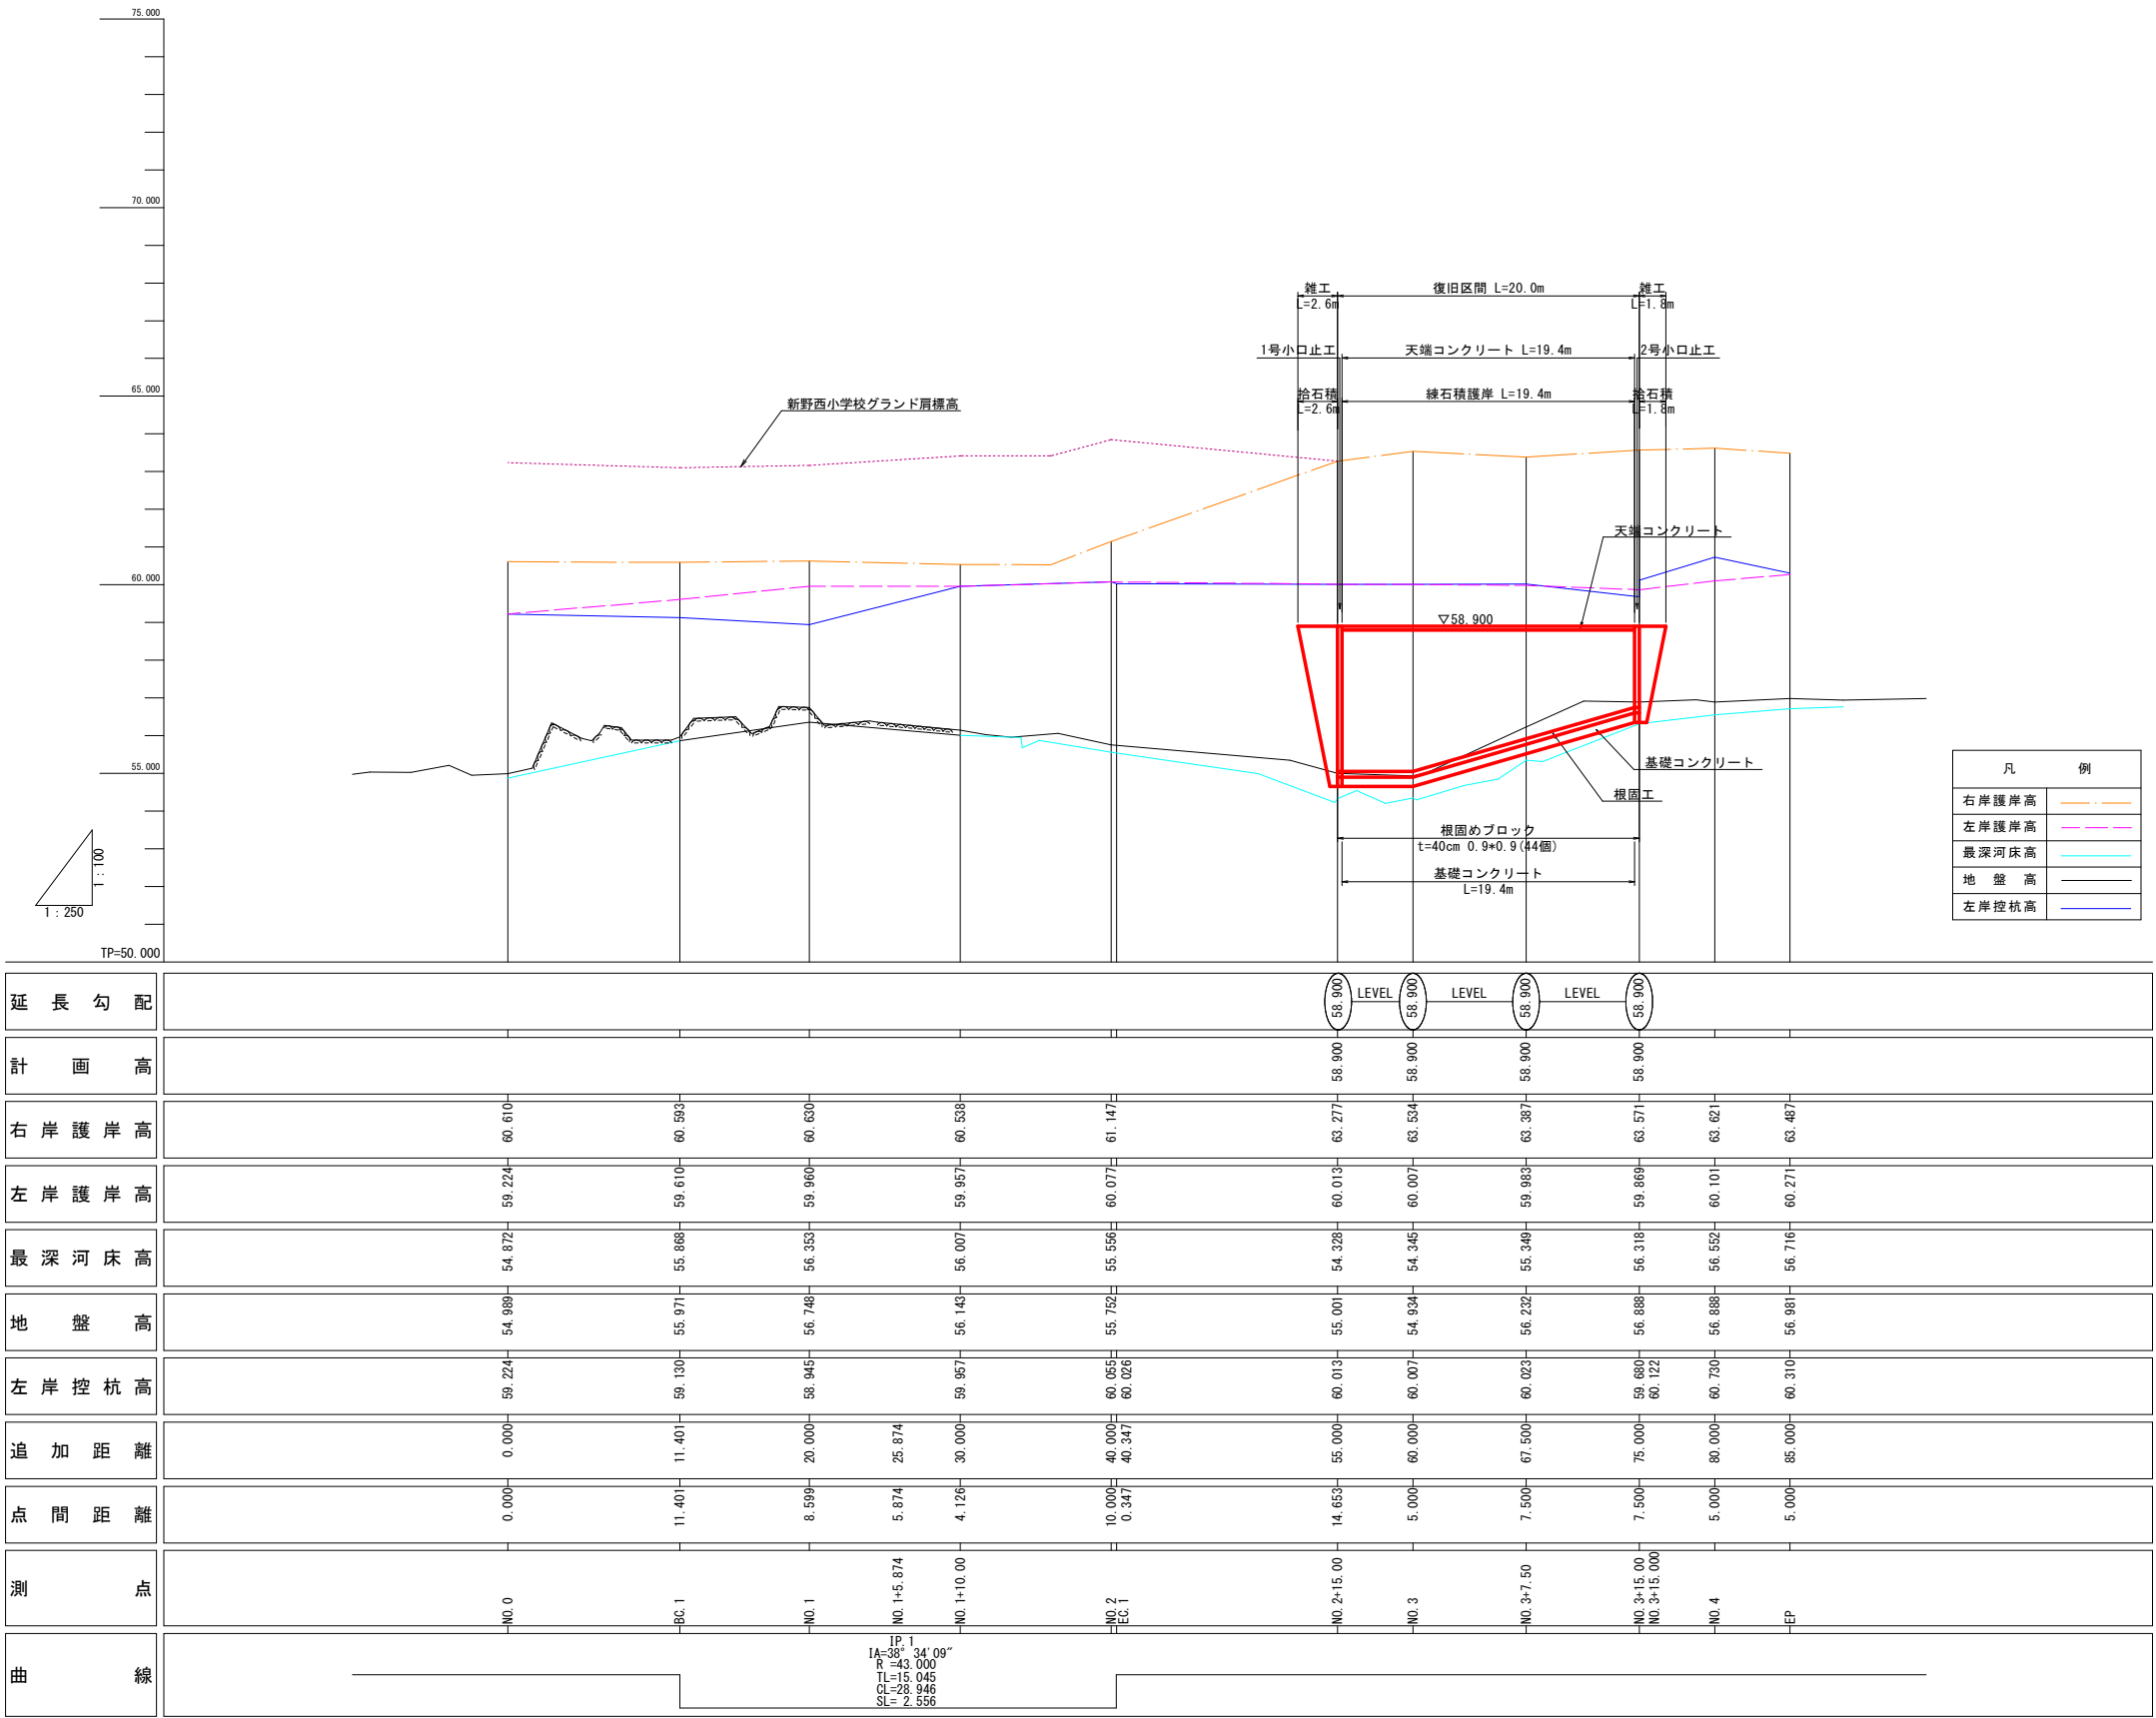

当初設計図面 【桑野川】

工事名	R 7 阿土 桑野川他 阿南・新野 河川工事（担い手確保型）		
路線名等	桑野川他		
工事箇所	阿南市新野町谷口他		
図面名	縦断図		
縮尺	1:250	図面番号	2 / 16
会社名			
事業者名	徳島県南部総合県民局県土整備部（阿南）		

標準断面図 S=1:50

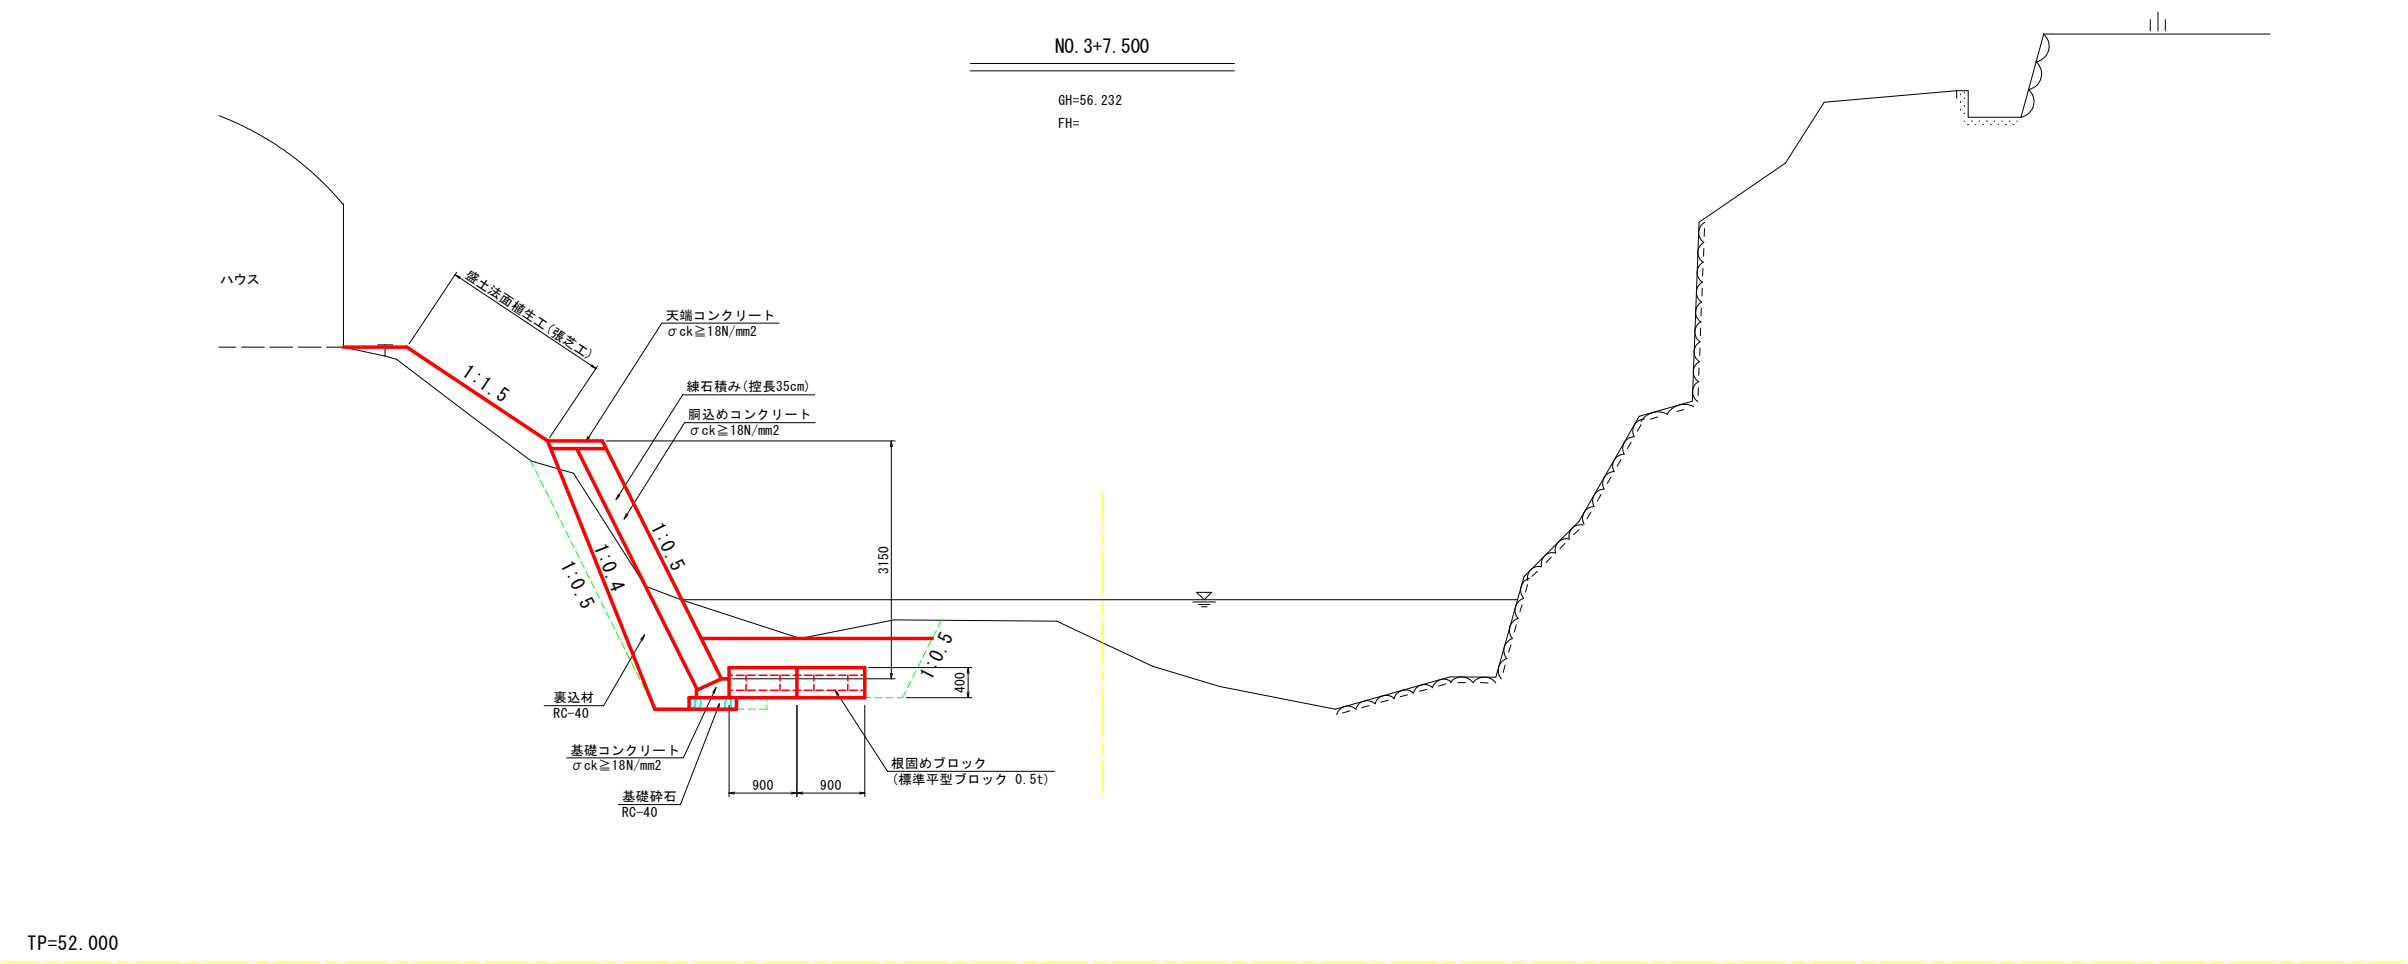


当初設計図面 【桑野川】


工事名	R 7 阿土 桑野川他 阿南・新野 河川工事 (担い手確保型)		
路線名等	桑野川他		
工事箇所	阿南市新野町谷口他		
図面名	標準断面図		
縮尺	1:50	図面番号	3 / 16
会社名			
事業者名	徳島県南部総合県民局県土整備部 (阿南)		

展開図 S=1:100
桑野川(本線)


練石積護岸工平面展開図 S=1:100

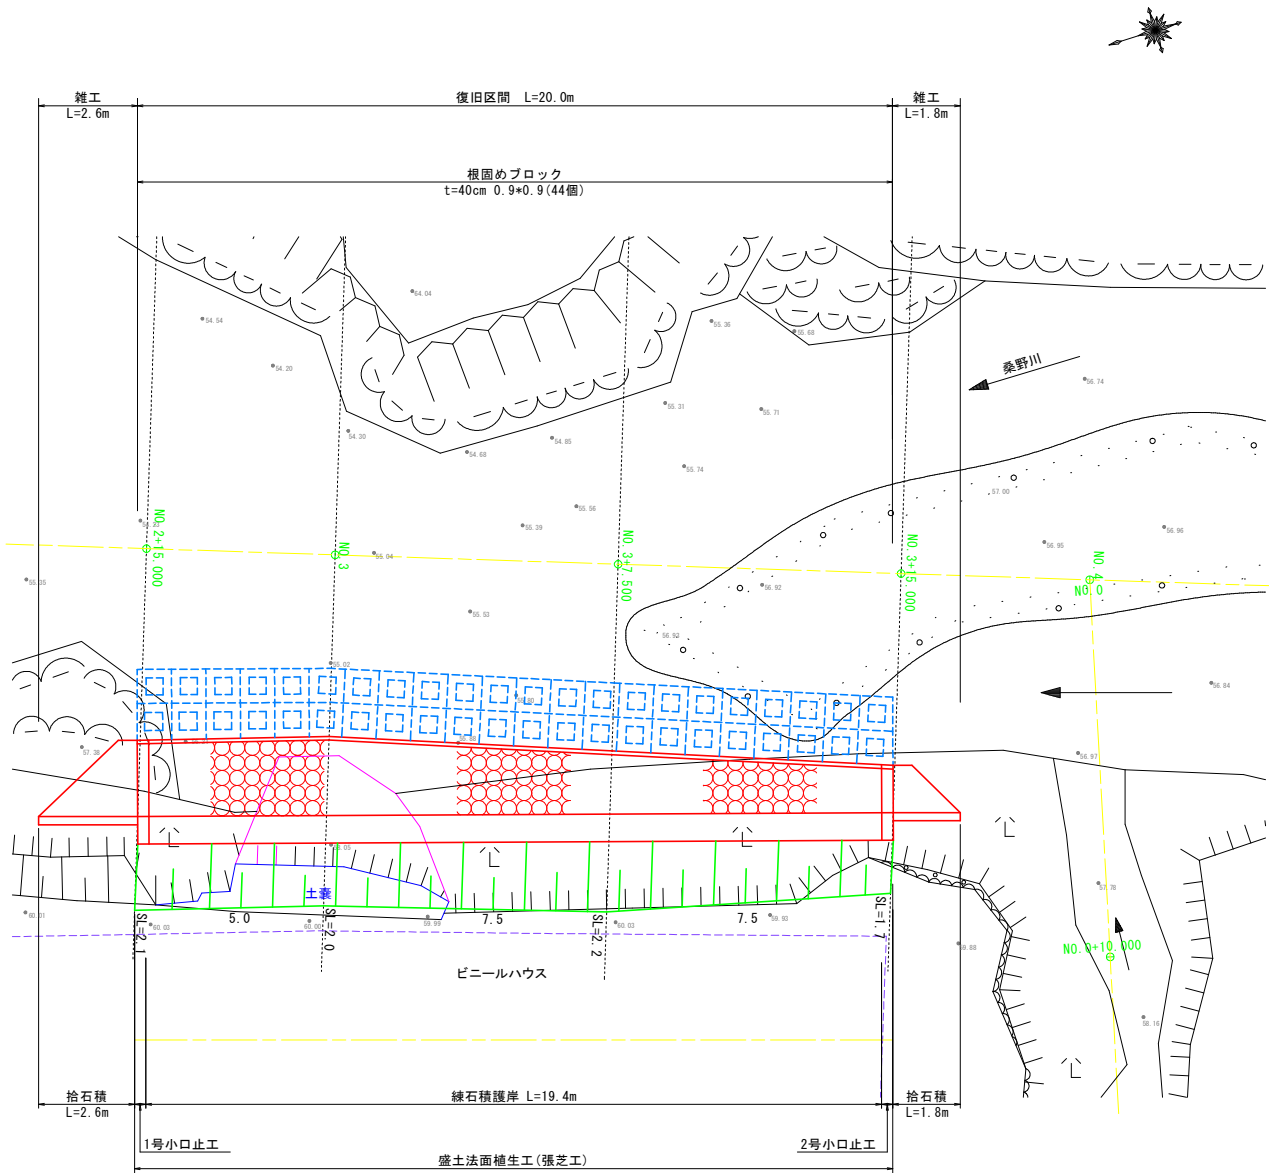

根固めブロック展開図 S=1:100

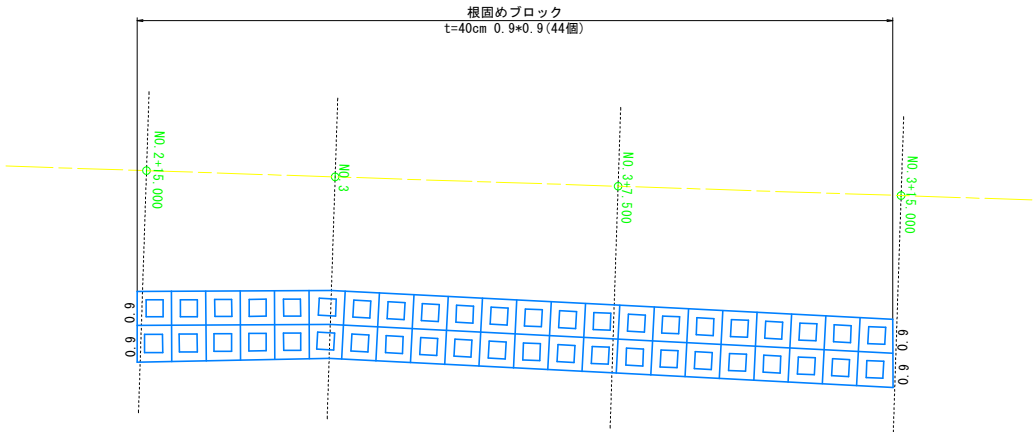

練石積護岸工展開図 S=1:100

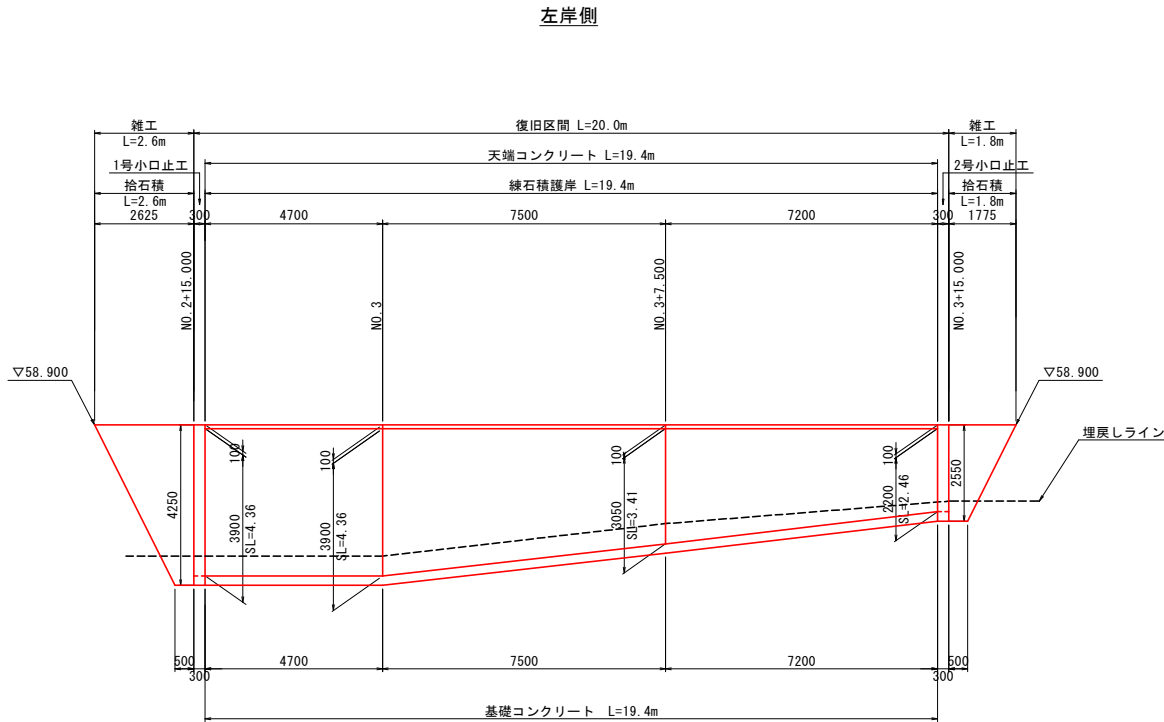


当初設計図面 【桑野川】

工事名	R 7 阿土 桑野川他 阿南・新野 河川工事（担い手確保型）		
路線名等	桑野川他		
工事箇所	阿南市新野町谷口地		
図面名	展開図		
縮尺	1:100	図面番号	4 / 16
会社名			
事業者名	徳島県南部総合県民局県土整備部（阿南）		


構造図

練石積護岸工(控長35cm)
S=1:50

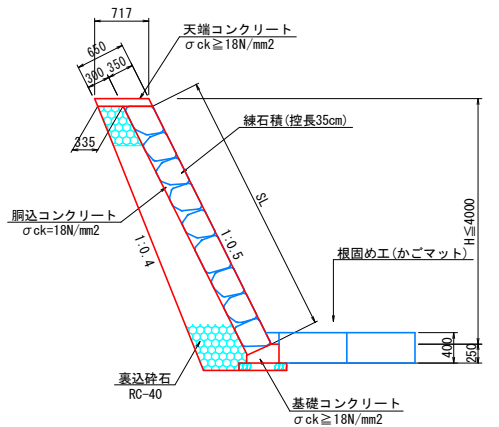


数量表		1.0m当たり			
名称	規格	単位	数量		
高さ (H)		m	4.00	3.15	2.30
練石積	控え350	m ²	4.36	3.41	2.46
裏込材	RC-40	m ³	2.37	1.75	1.19

天端コンクリート
S=1:20

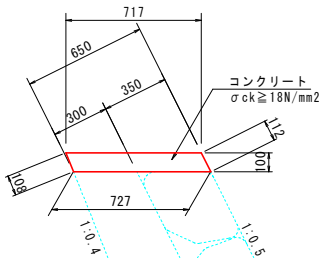


数量表		10.0m当たり			
名称	規格	単位	数量	摘要	
コンクリート	σck ≥ 18N/mm ²	m ³	0.72		
型枠		m ²	2.2		
目地材	t=10mm	m ²	0.07		

基礎コンクリート
S=1:20

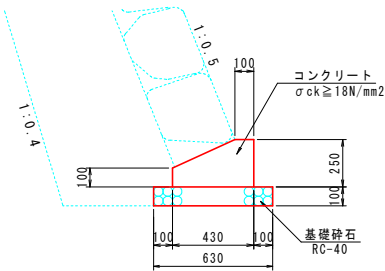


数量表		10.0m当たり			
名称	規格	単位	数量	摘要	
コンクリート	σck ≥ 18N/mm ²	m ³	0.83		
型枠	一般型枠	m ²	3.5		
目地材	t=10mm	m ²	0.08		
基礎砕石	RC-40、t=10cm	m ²	6.30		

1号小口止工
S=1:50

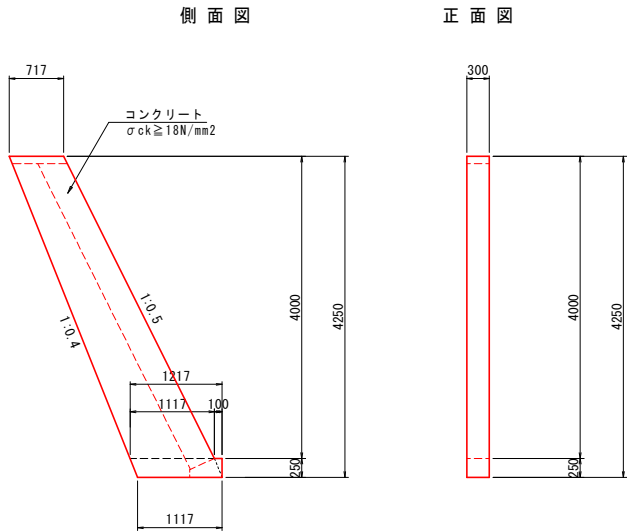


名称		規格	単位	数量
コンクリート	σck ≥ 18N/mm ²	m ³	1.19	
型枠	無筋	m ²	9.34	

2号小口止工
S=1:50

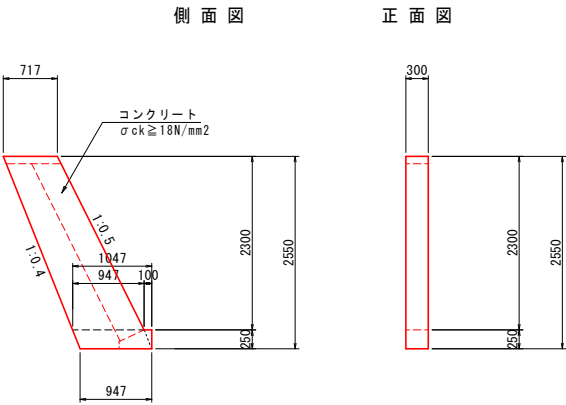


名称		規格	単位	数量
コンクリート	σck = 18N/mm ²	m ³	0.65	
型枠	無筋	m ²	5.17	

捨石積
S=1:20

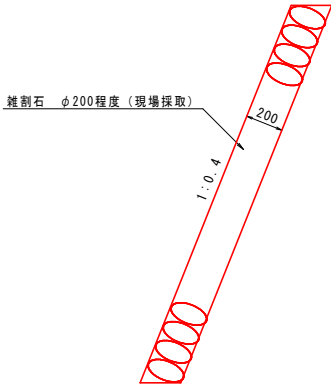




根固めブロック
S=1:30

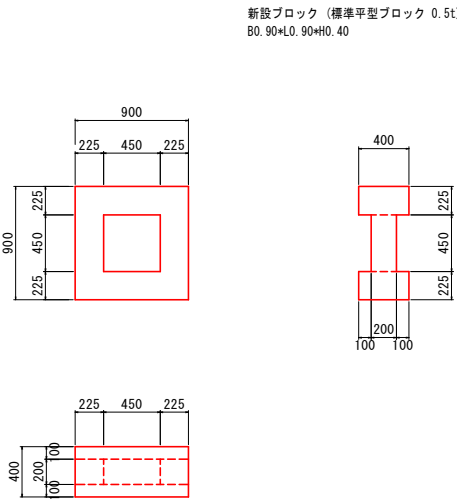

当初設計図面

工事名	R7阿土 桑野川他 阿南・新野 河川工事 (担い手確保型)		
路線名等	桑野川他		
工事箇所	阿南市新野町谷口他		
図面名	構造図		
縮尺	図示	図面番号	5 / 16
会社名			
事業者名	徳島県南部総合県民局県土整備部 (阿南)		

横断図(1) S=1:100

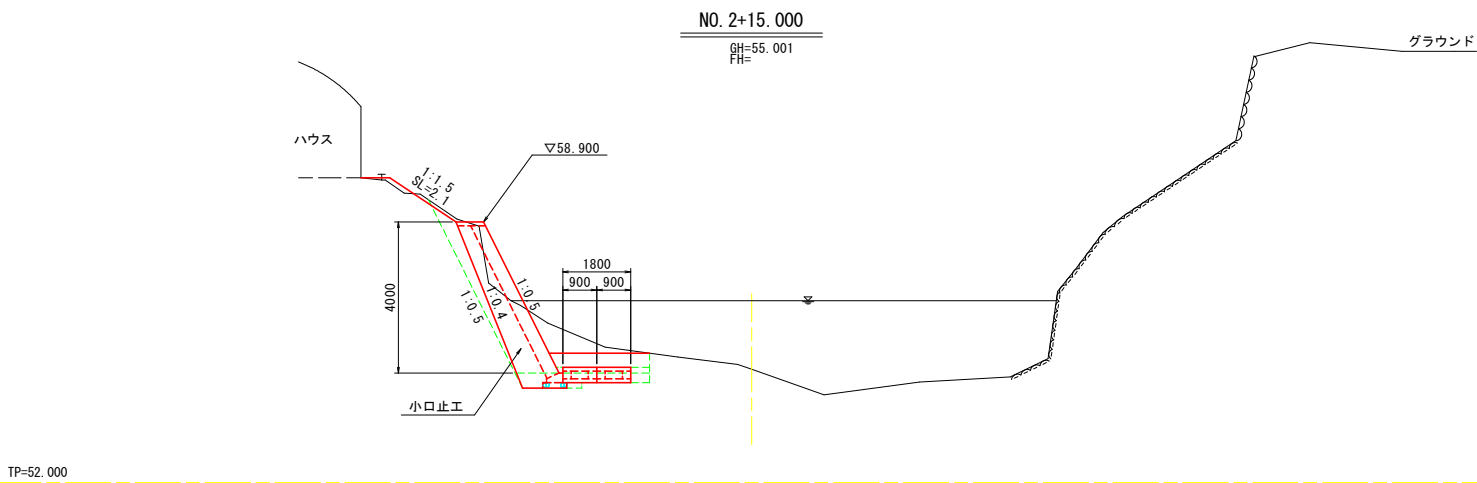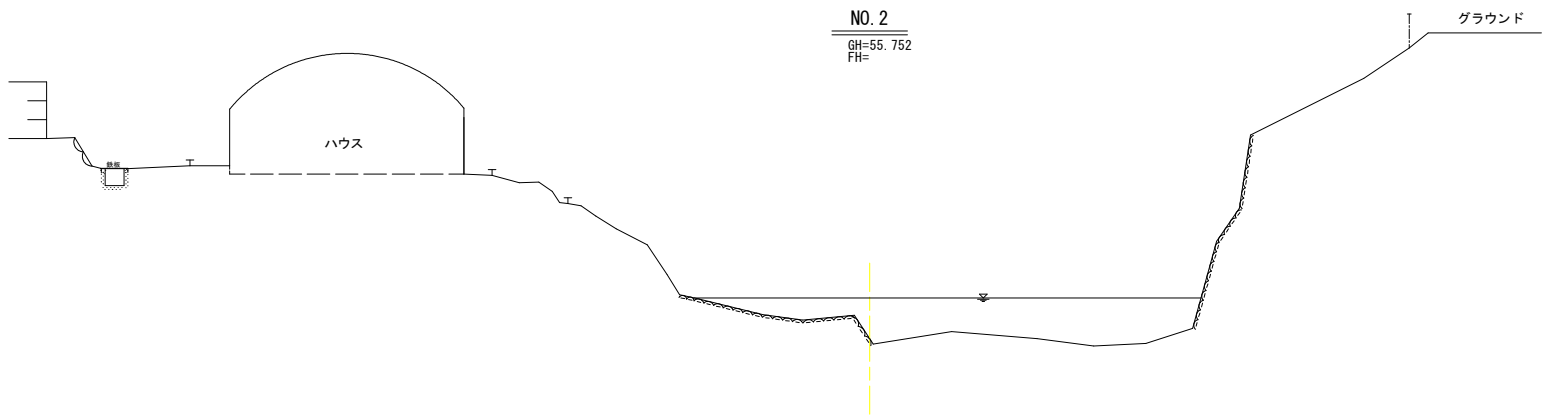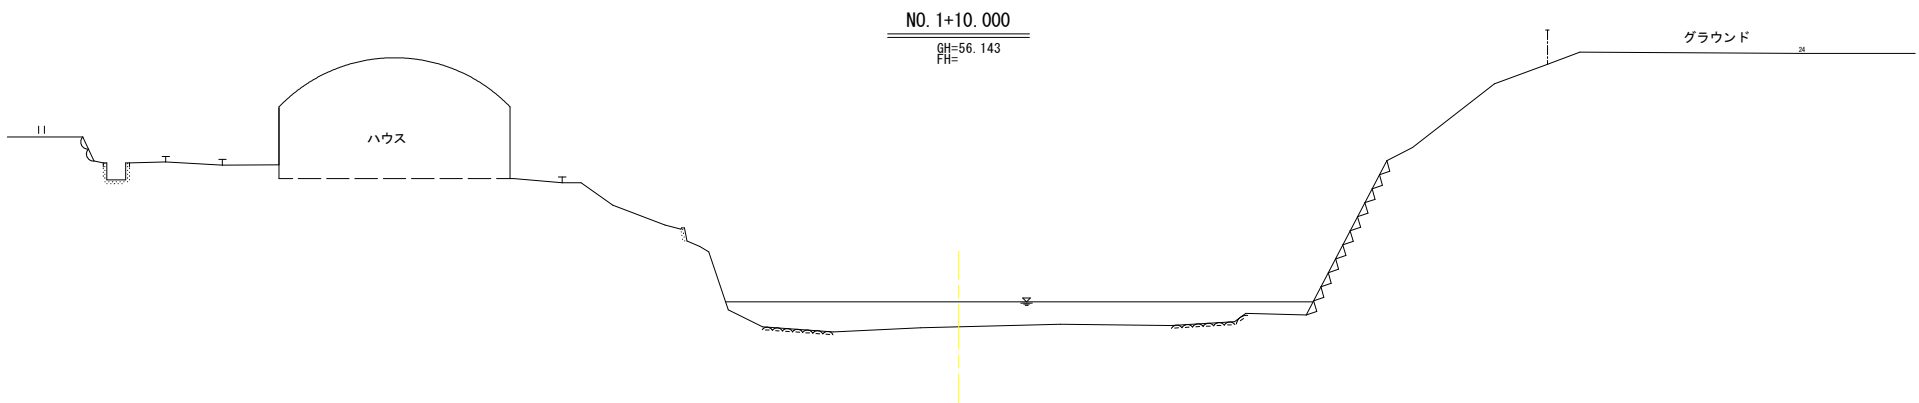

当初設計図面 【桑野川】

工事名	R 7 阿土 桑野川他 阿南・新野 河川工事（担い手確保型）		
路線名等	桑野川他		
工事箇所	阿南市新野町谷口他		
図面名	横断図（1）		
縮尺	1:100	図面番号	6 / 16
会社名			
事業者名	徳島県南部総合県民局県土整備部（阿南）		



横断図(2) S=1:100



当初設計図面 【桑野川】

工事名	R 7 阿土 桑野川他 阿南・新野 河川工事 (担い手確保型)		
路線名等	桑野川他		
工事箇所	阿南市新野町谷口他		
図面名	横断図 (2)		
縮尺	1:100	図面番号	7 / 16
会社名			
事業者名	徳島県南部総合県民局県土整備部 (阿南)		


横断図(3) S=1:100

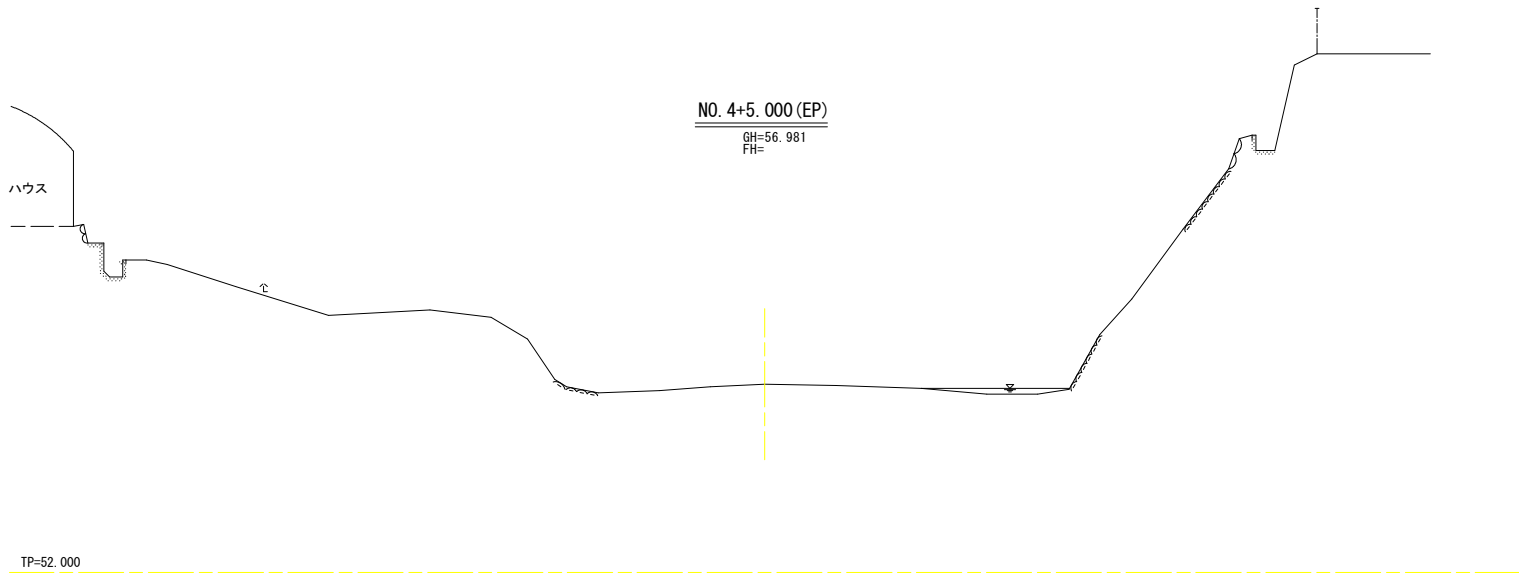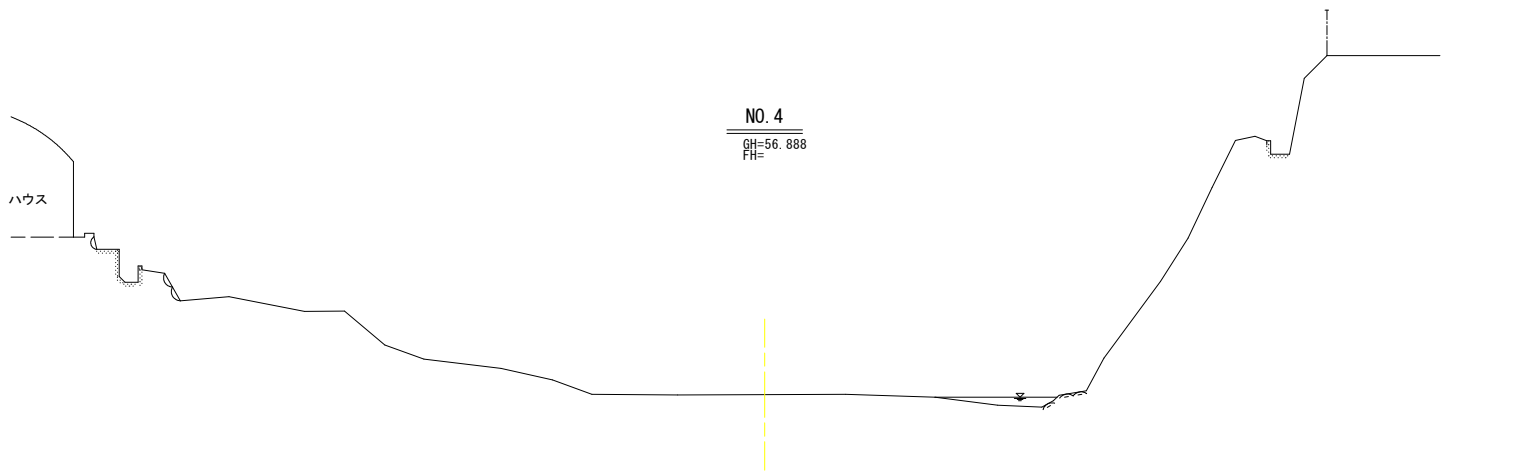

当初設計図面【桑野川】

工事名	R 7 阿土 桑野川他 阿南・新野 河川工事（担い手確保型）		
路線名等	桑野川他		
工事箇所	阿南市新野町谷口他		
図面名	横断図（3）		
縮尺	1:100	図面番号	8 / 16
会社名			
事業者名	徳島県南部総合県民局県土整備部（阿南）		

S=1 : 250

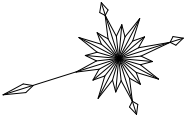

工事用仮設道路縦断面図




【桑野川】


工事名	R7阿土 桑野川他 阿南・新野 河川工事（担い手確保型）		
路線名等	桑野川他		
工事箇所	阿南市新野谷口他		
図面名	仮設計画平面図		
縮尺	1:250	図 面 番 号	9 / 16
会社名			
事業者名	徳島県南部総合農林局農土整備部（阿南）		

仮設工標準断面図・構造図 S=1:50


(盛土拡幅区間)

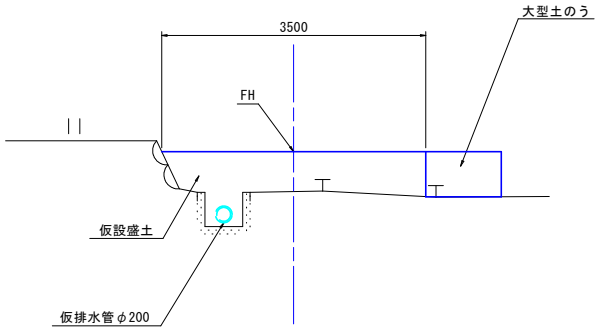

(水田区間)

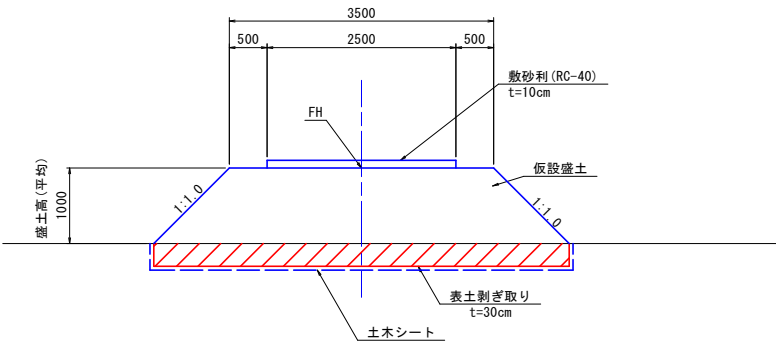


(標準区間)

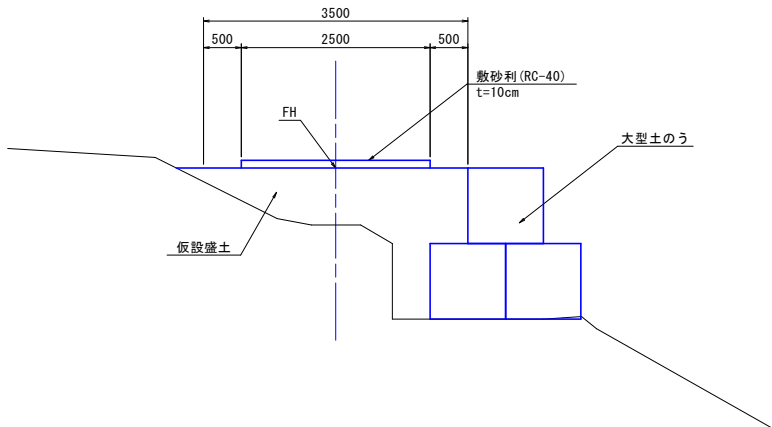


路床盛土	W<1.0	-
" "	1.0≦W<2.5	-
" "	2.5≦W<4.0	0.9
" "	4.0≦W	3.6
表土剥ぎ取り	t=30cm	1.7
土木シート		6.1

(作業ヤード区間)

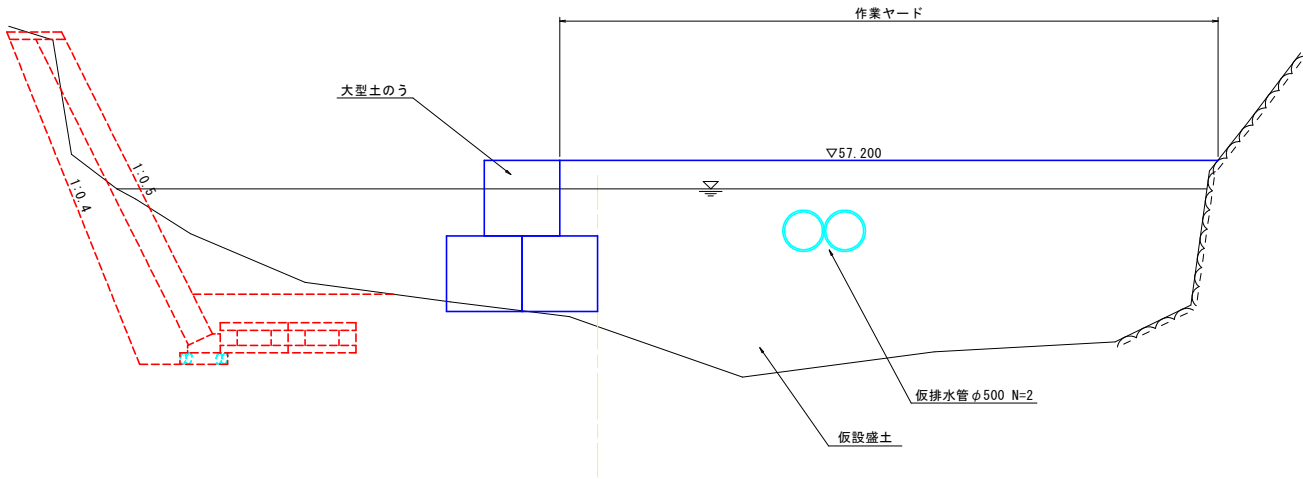


盛土法面整形工展開図

S=1:250

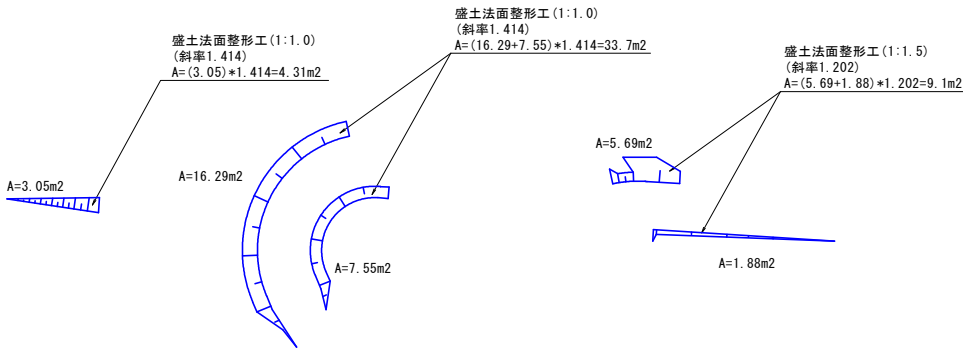

仮廻し排水管

S=1:30

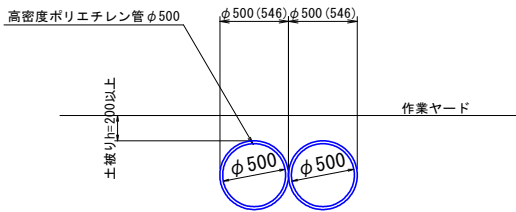


仮廻し排水管の土被りは20cm以上
勾配は1/50以上を確保すること。

当初設計図面 【桑野川】

工事名	R 7 阿土 桑野川他 阿南・新野 河川工事 (担い手確保型)		
路線名等	桑野川他		
工事箇所	阿南市新野町谷口他		
図面名	仮設工標準断面図・構造図		
縮尺	図示	図面番号	10 / 16
会社名			
事業者名	徳島県南部総合県民局県土整備部 (阿南)		




仮設計画横断図(1) S=1:100

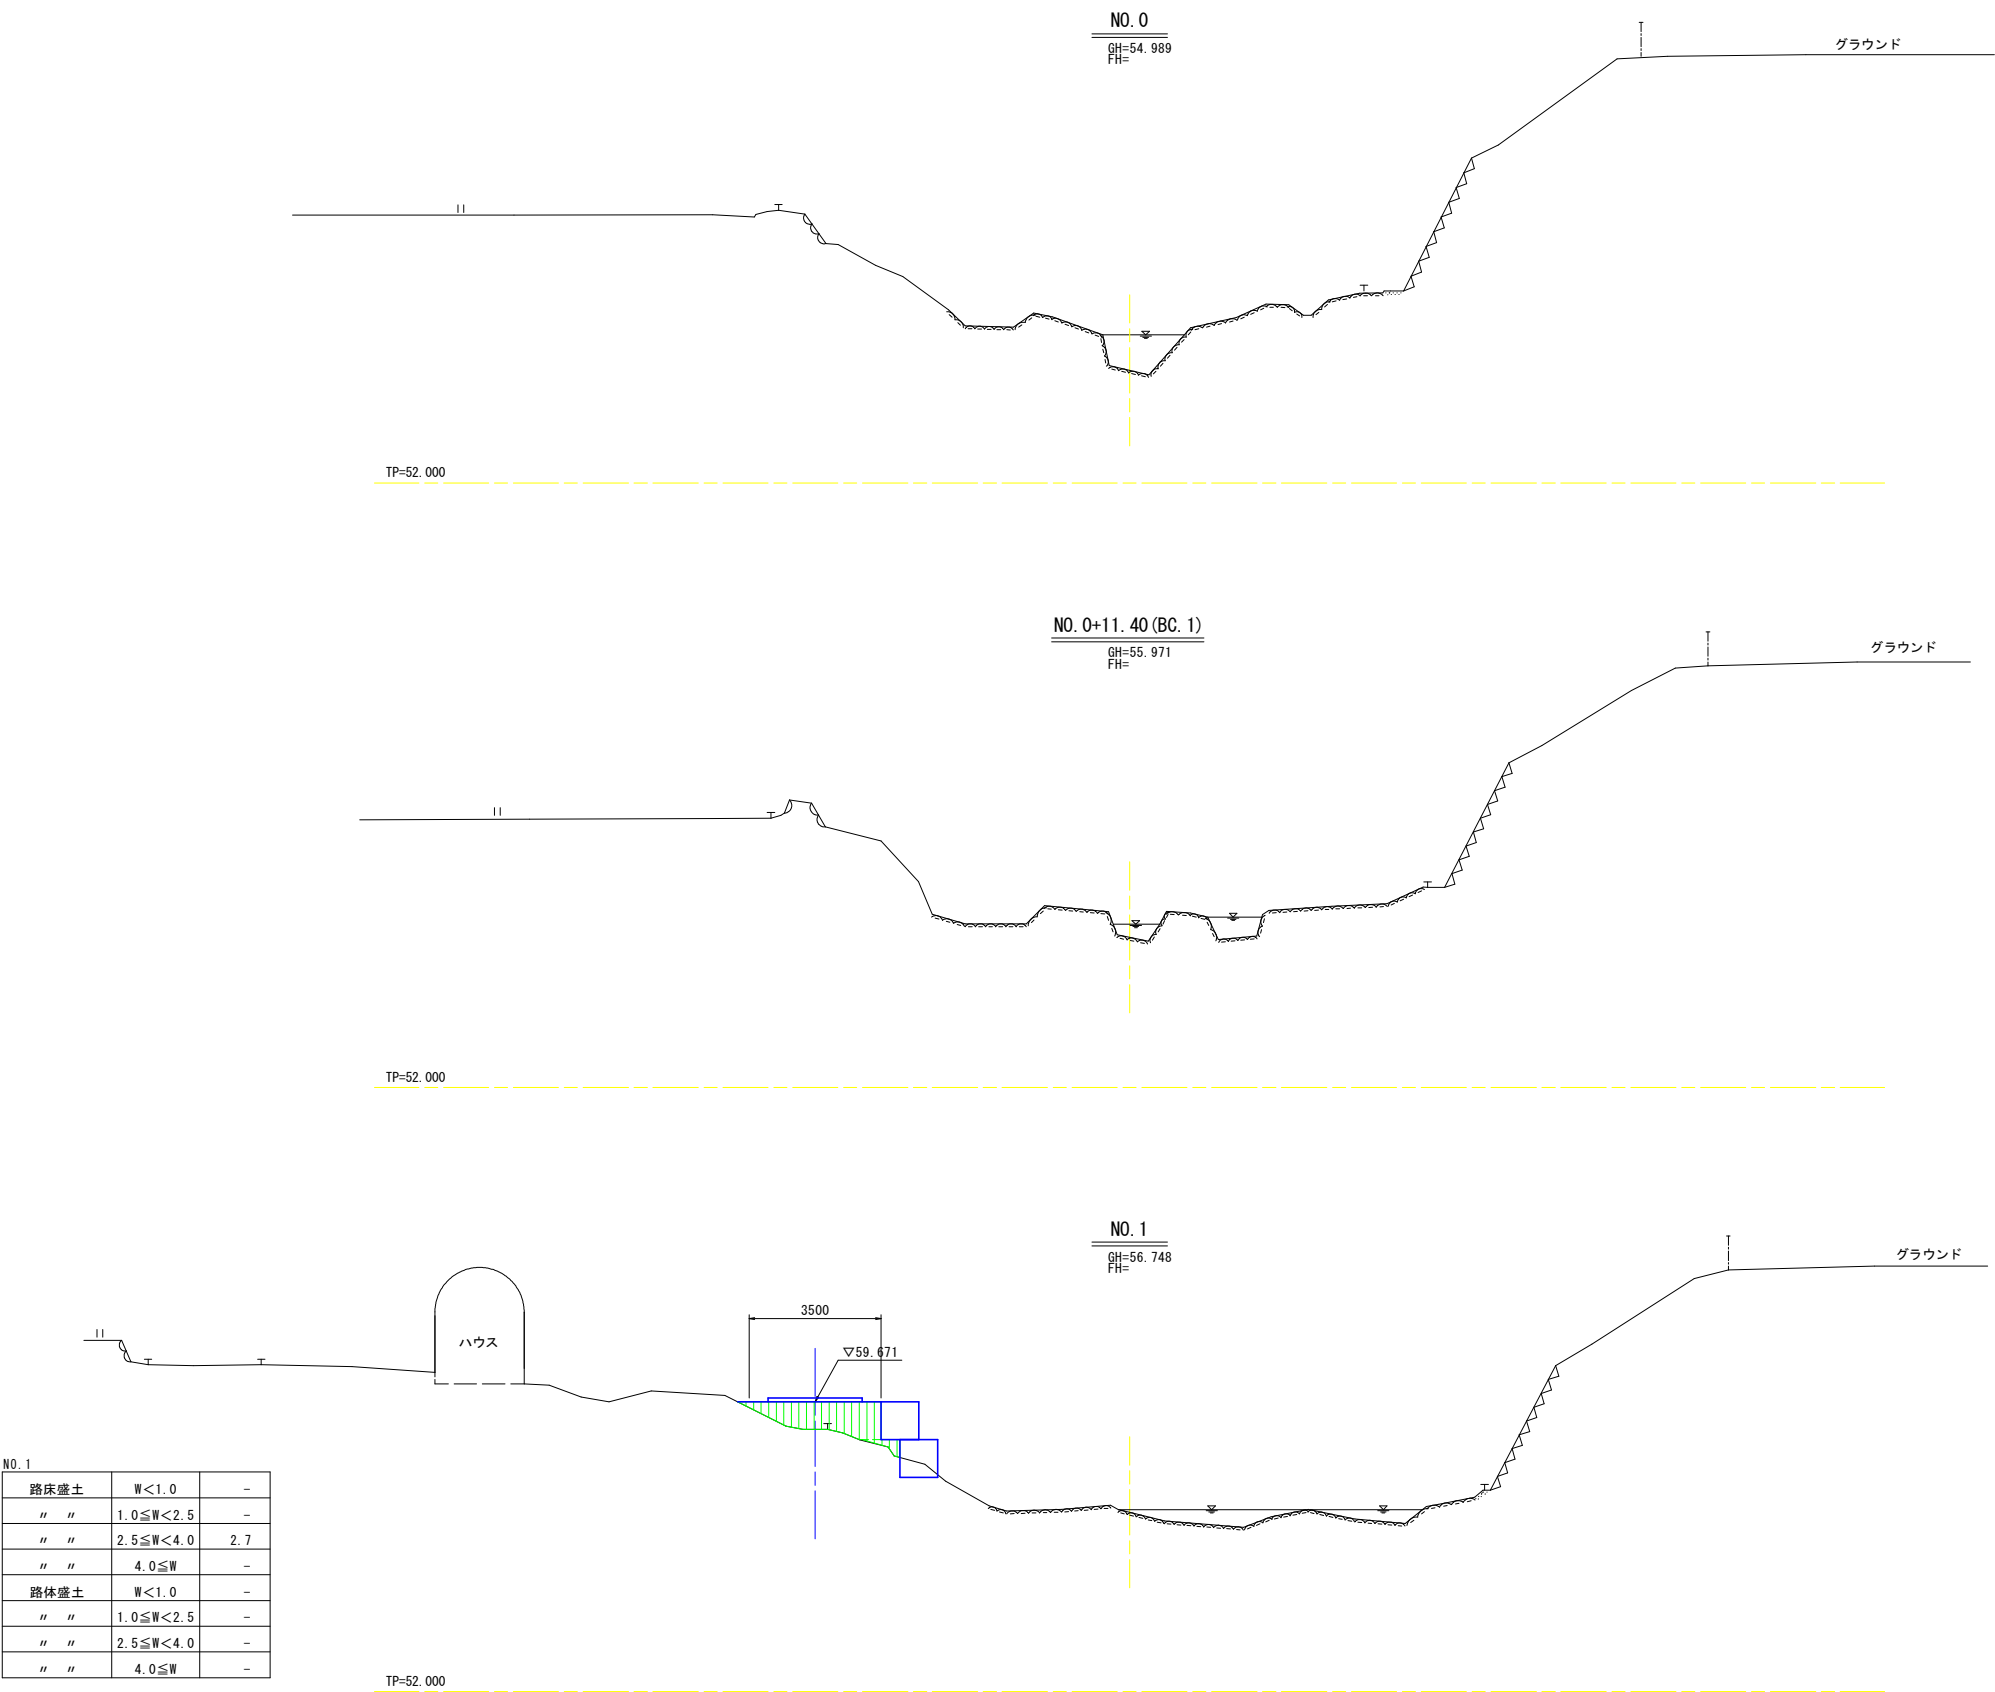

当初設計図面 【桑野川】

工事名	R 7 阿土 桑野川他 阿南・新野 河川工事（担い手確保型）		
路線名等	桑野川他		
工事箇所	阿南市新野町谷口他		
図面名	仮設計画横断図（1）		
縮尺	1:100	図面番号	11 / 16
会社名			
事業者名	徳島県南部総合県民局県土整備部（阿南）		

仮設計画横断図(2) S=1:100

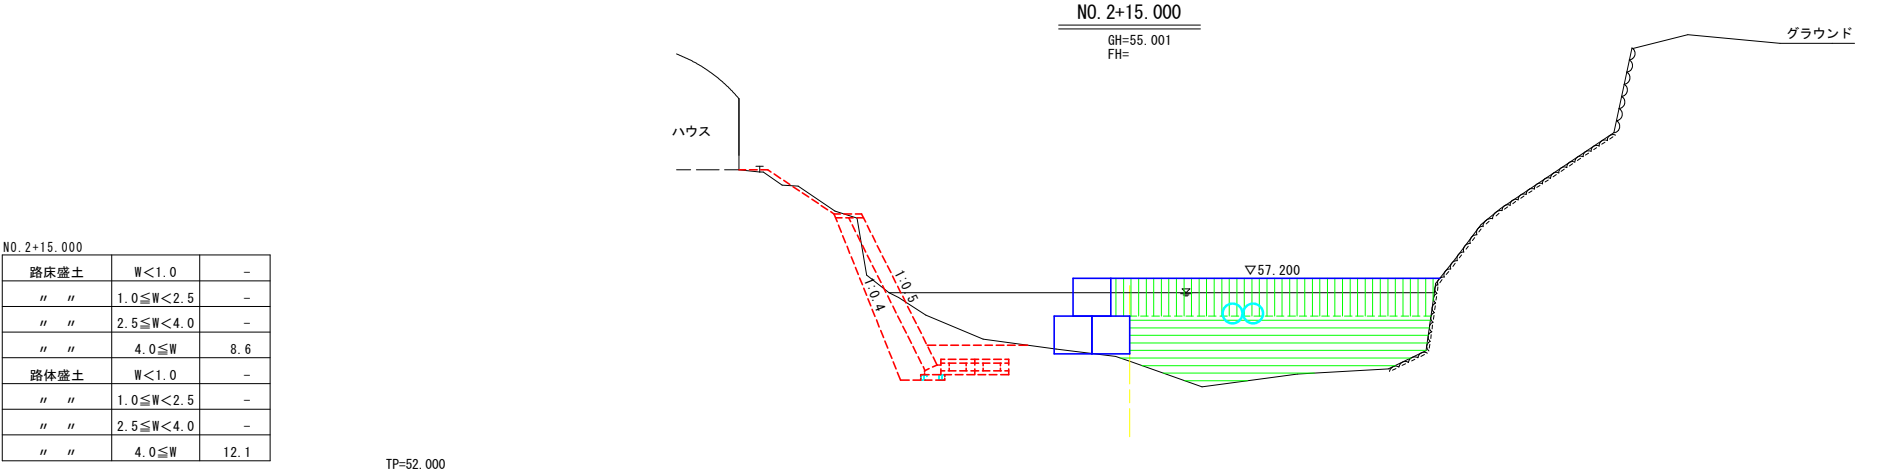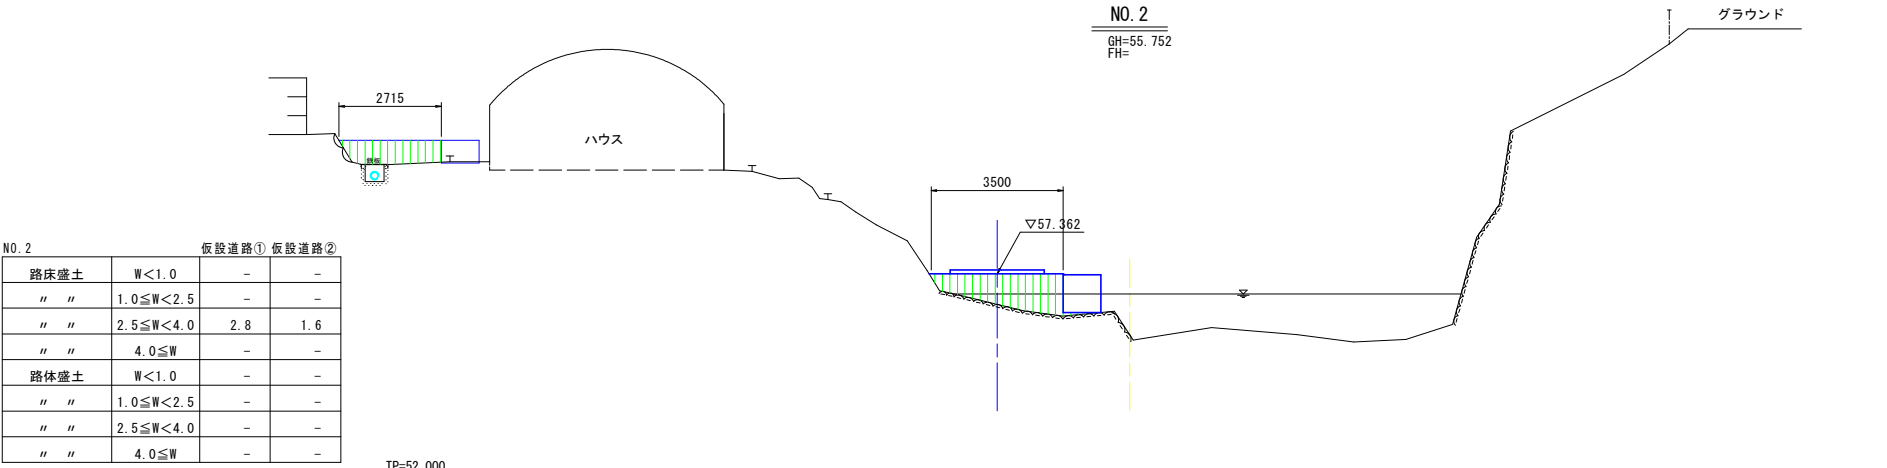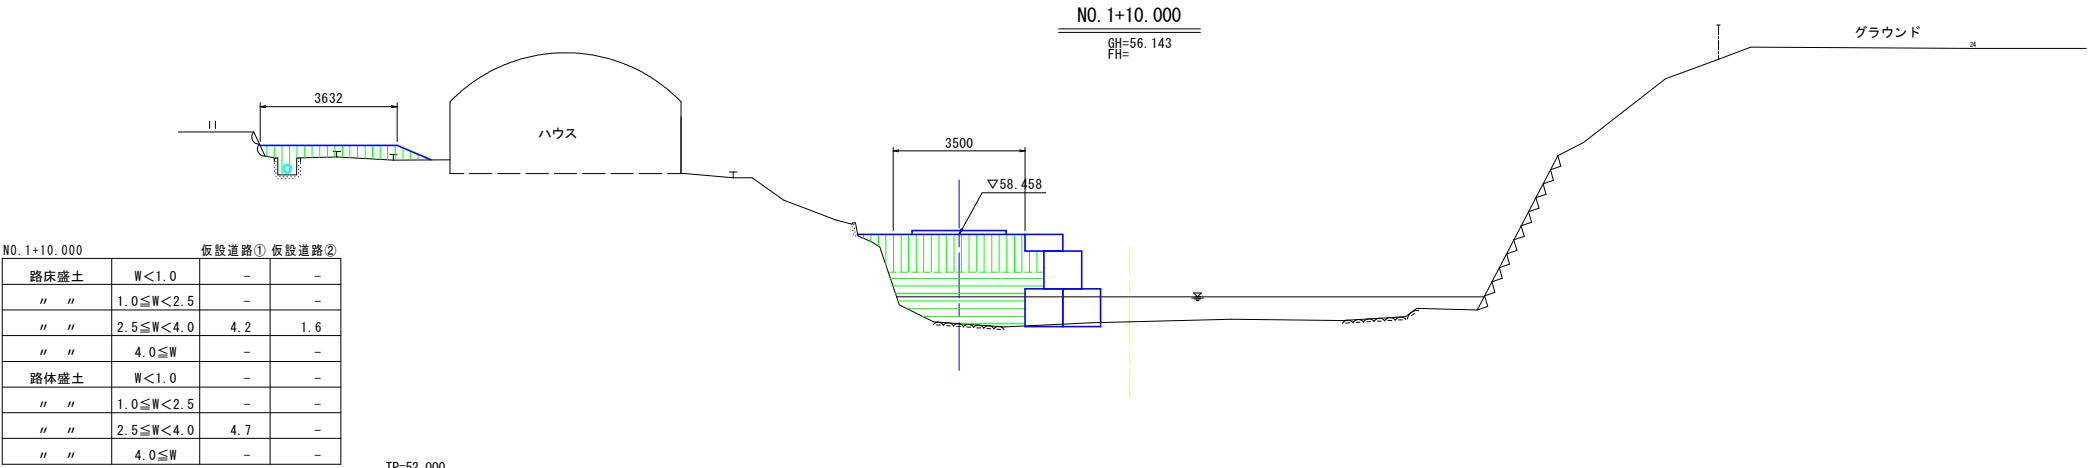


当初設計図面 【桑野川】


工事名	R 7 阿土 桑野川他 阿南・新野 河川工事（担い手確保型）		
路線名等	桑野川他		
工事箇所	阿南市新野町谷口他		
図面名	仮設計画横断図（2）		
縮尺	1:100	図面番号	12 / 16
会社名			
事業者名	徳島県南部総合県民局県土整備部（阿南）		

仮設計画横断図(3) S=1:100


NO. 3		
路床盛土	$W < 1.0$	-
" "	$1.0 \leq W < 2.5$	-
" "	$2.5 \leq W < 4.0$	6.1
" "	$4.0 \leq W$	-
路体盛土	$W < 1.0$	-
" "	$1.0 \leq W < 2.5$	-
" "	$2.5 \leq W < 4.0$	-
" "	$4.0 \leq W$	9.0

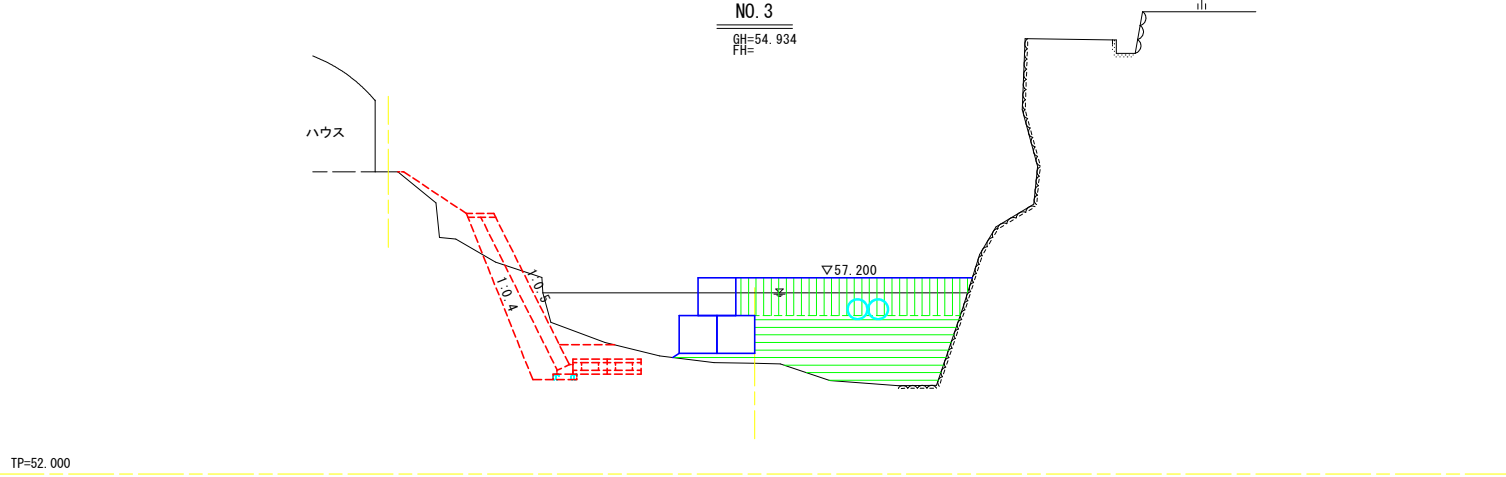

路床盛土	$W < 1.0$	-
" "	$1.0 \leq W < 2.5$	-
" "	$2.5 \leq W < 4.0$	-
" "	$4.0 \leq W$	5.9
路体盛土	$W < 1.0$	-
" "	$1.0 \leq W < 2.5$	-
" "	$2.5 \leq W < 4.0$	-
" "	$4.0 \leq W$	2.8

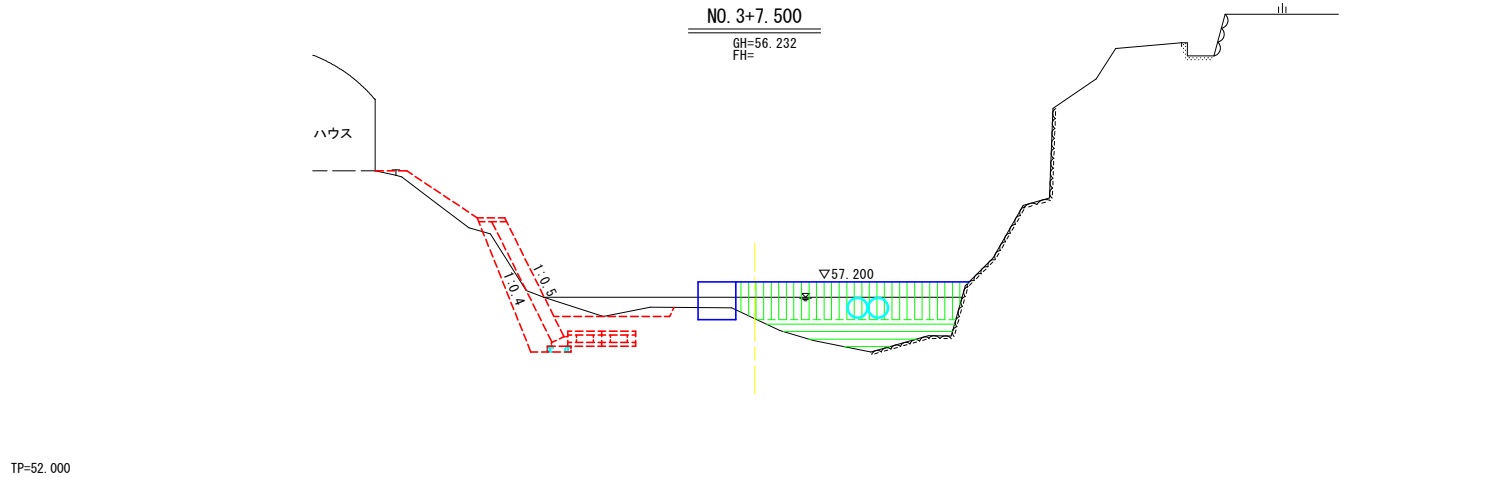

NO.3+15.000			
路床盛土	W<1.0		-
" "	1.0≤W<2.5		-
" "	2.5≤W<4.0		-
" "	4.0≤W	4.4	
路体盛土	W<1.0		-
" "	1.0≤W<2.5		-
" "	2.5≤W<4.0		-
" "	4.0≤W		-


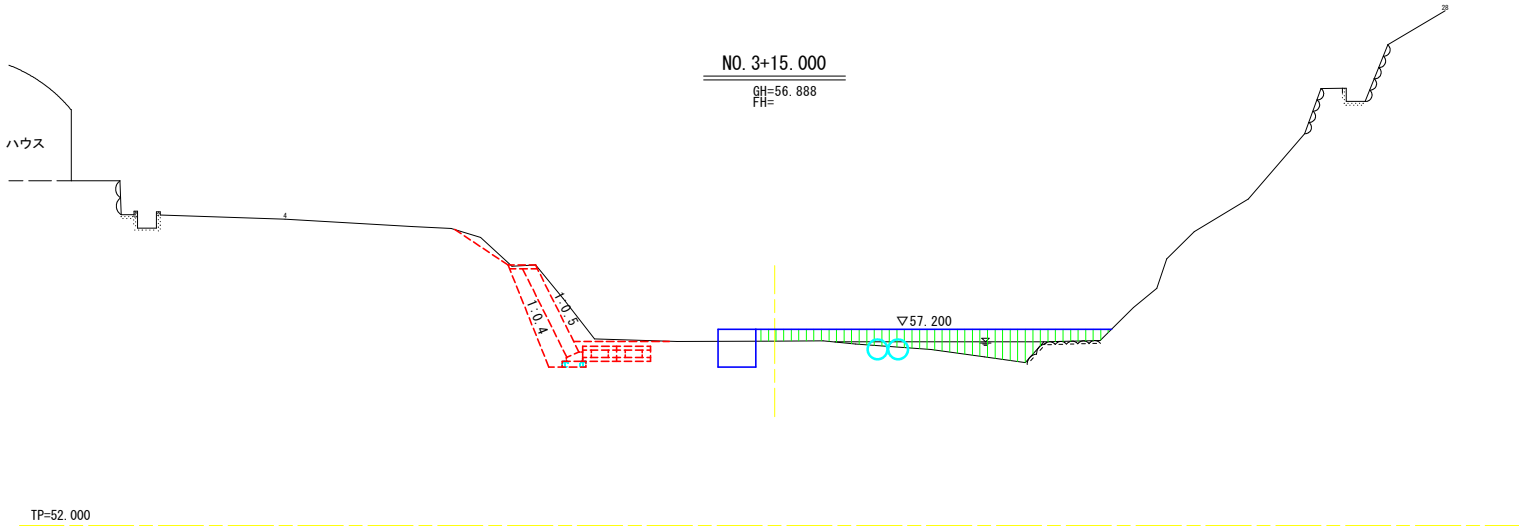


当初設計図面 【桑野川】

工事名	R7阿土 桑野川他 阿南・新野 河川工事（担い手確保型）		
路線名等	桑野川他		
工事箇所	阿南市新野町谷口他		
図面名	仮設計画横断図（3）		
縮尺	1:100	図面番号	13 / 16
会社名			
事業者名	徳島県南道総合農林県土整備部（阿南）		

仮設計画横断図(4) S=1:100

NO. 4 (NO3+18.000)			
路床盛土	W<1.0	-	
" "	1.0≦W<2.5	-	
" "	2.5≦W<4.0	-	
" "	4.0≦W	5.0	
路体盛土	W<1.0	-	
" "	1.0≦W<2.5	-	
" "	2.5≦W<4.0	-	
" "	4.0≦W	-	

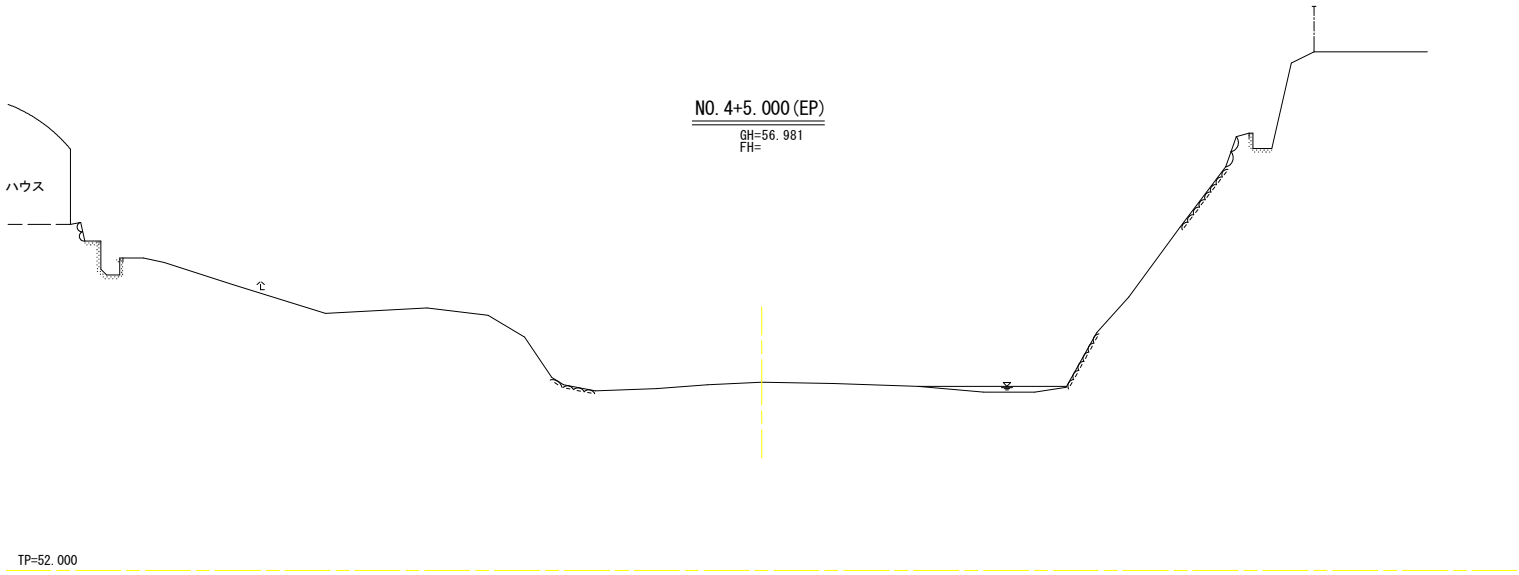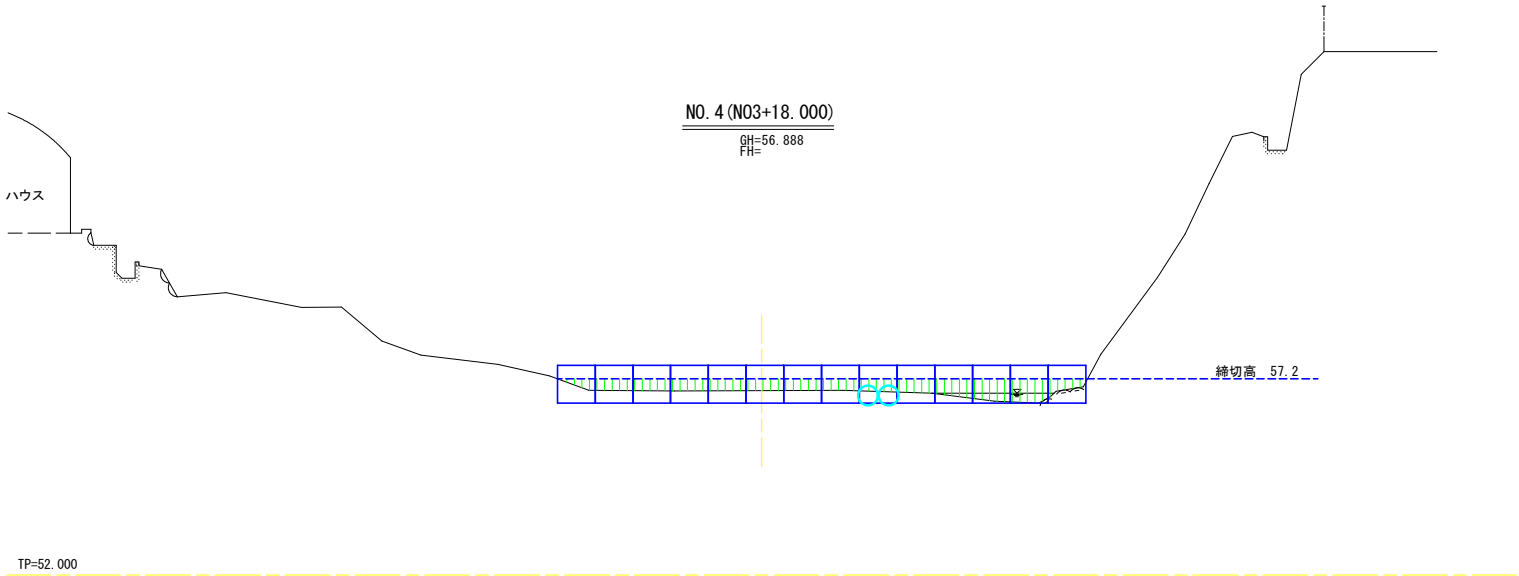

当初設計図面【桑野川】


工事名	R 7 阿土 桑野川他 阿南・新野 河川工事（担い手確保型）		
路線名等	桑野川他		
工事箇所	阿南市新野町谷口他		
図面名	仮設計画横断図（4）		
縮尺	1:100	図面番号	14 / 16
会社名			
事業者名	徳島県南部総合県民局県土整備部（阿南）		

【 施 工 手 順 】


STEP1	工事用道路の構築
STEP2	仮締切、仮排水管の設置、施工ヤードの構築
STEP3	床掘り
STEP4	練石積護岸施工
STEP5	根固工の設置
STEP6	仮設工撤去（工事用道路、仮締切、仮排水管、施工ヤード）

施工計画図

平面図 S=1:250
桑野川

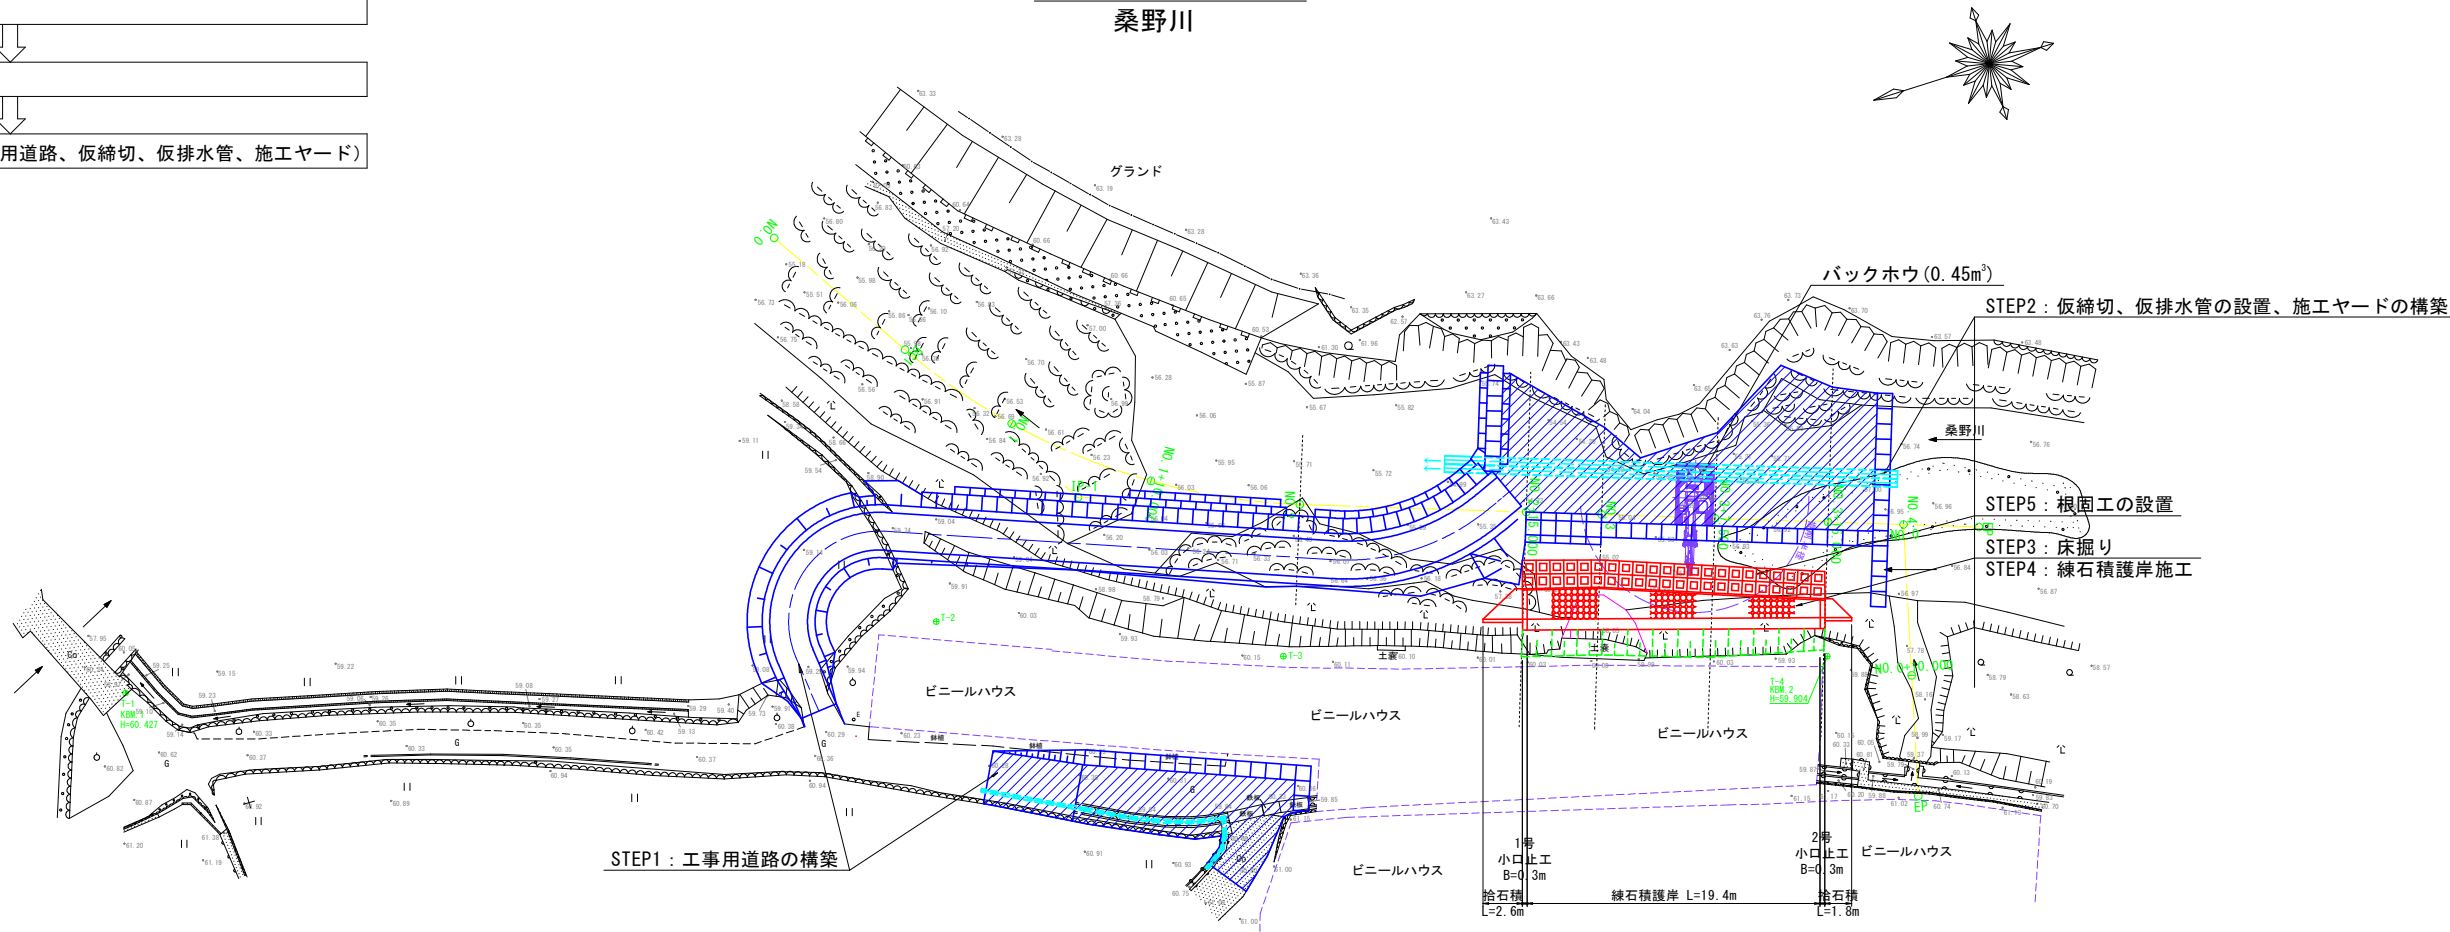

断面図 S=1:100

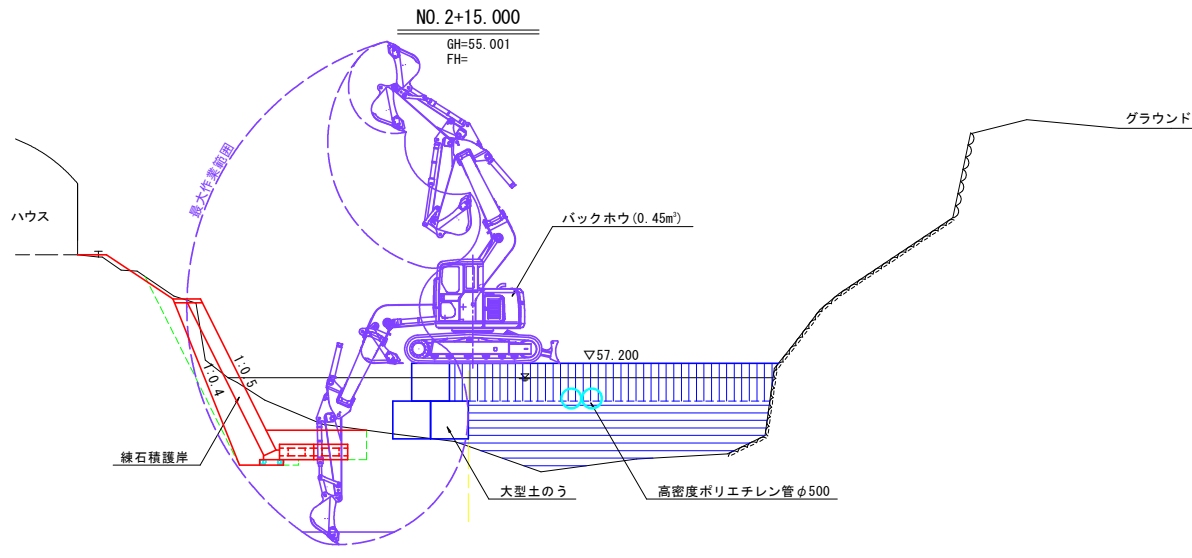


当初設計図面 【桑野川】


工事名	R 7 阿土 桑野川他 阿南・新野 河川工事（担い手確保型）		
路線名等	桑野川他		
工事箇所	阿南市新野町谷口他		
図面名	施工計画図		
縮尺	図示	図面番号	15 / 16
会社名			
事業者名	徳島県南部総合県民局県土整備部（阿南）		

平面図

1:1000

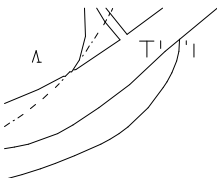

阿南市新野町平川内

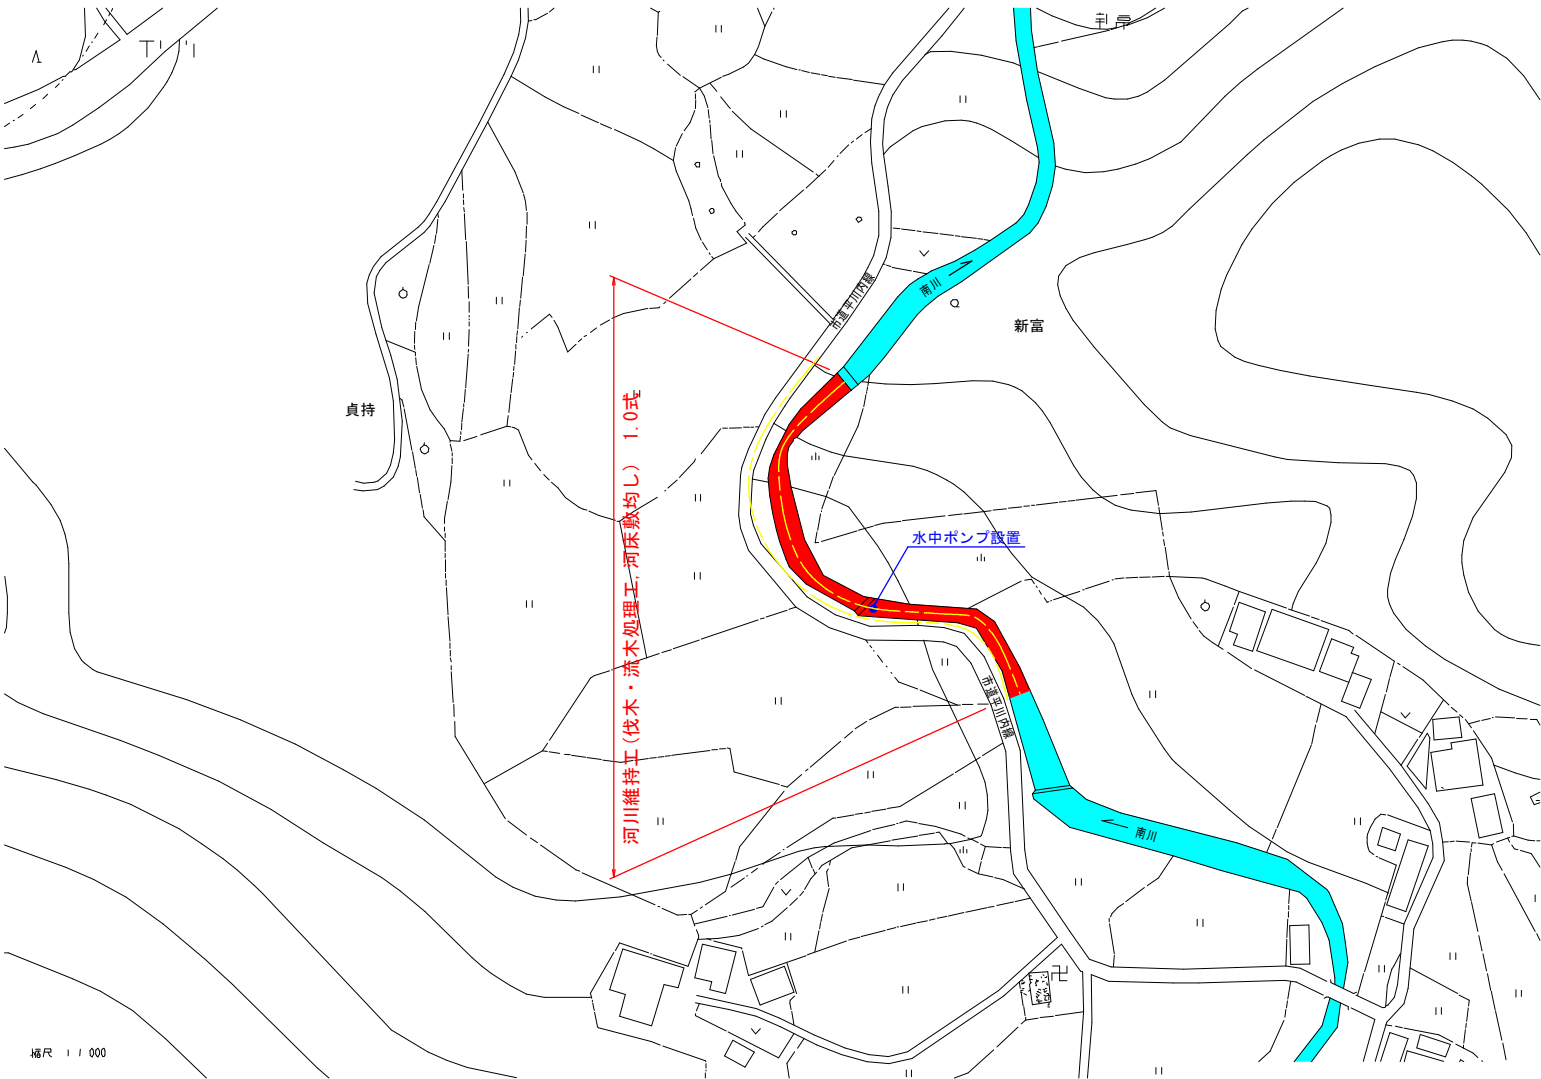

縮尺 1 / 000

標準断面図

1:50



当初設計図面

【南川】

工事名	R7阿土 桑野川他 阿南・新野 河川工事（担い手確保型）		
路線名等	桑野川他		
工事箇所	阿南市新野町谷口地		
図面名	平面図・標準断面図		
縮尺	図示	図面番号	16 / 16
会社名			
事業者名	徳島県南部総合県民局県土整備部（阿南）		