


計画平面図(1) S=1/500

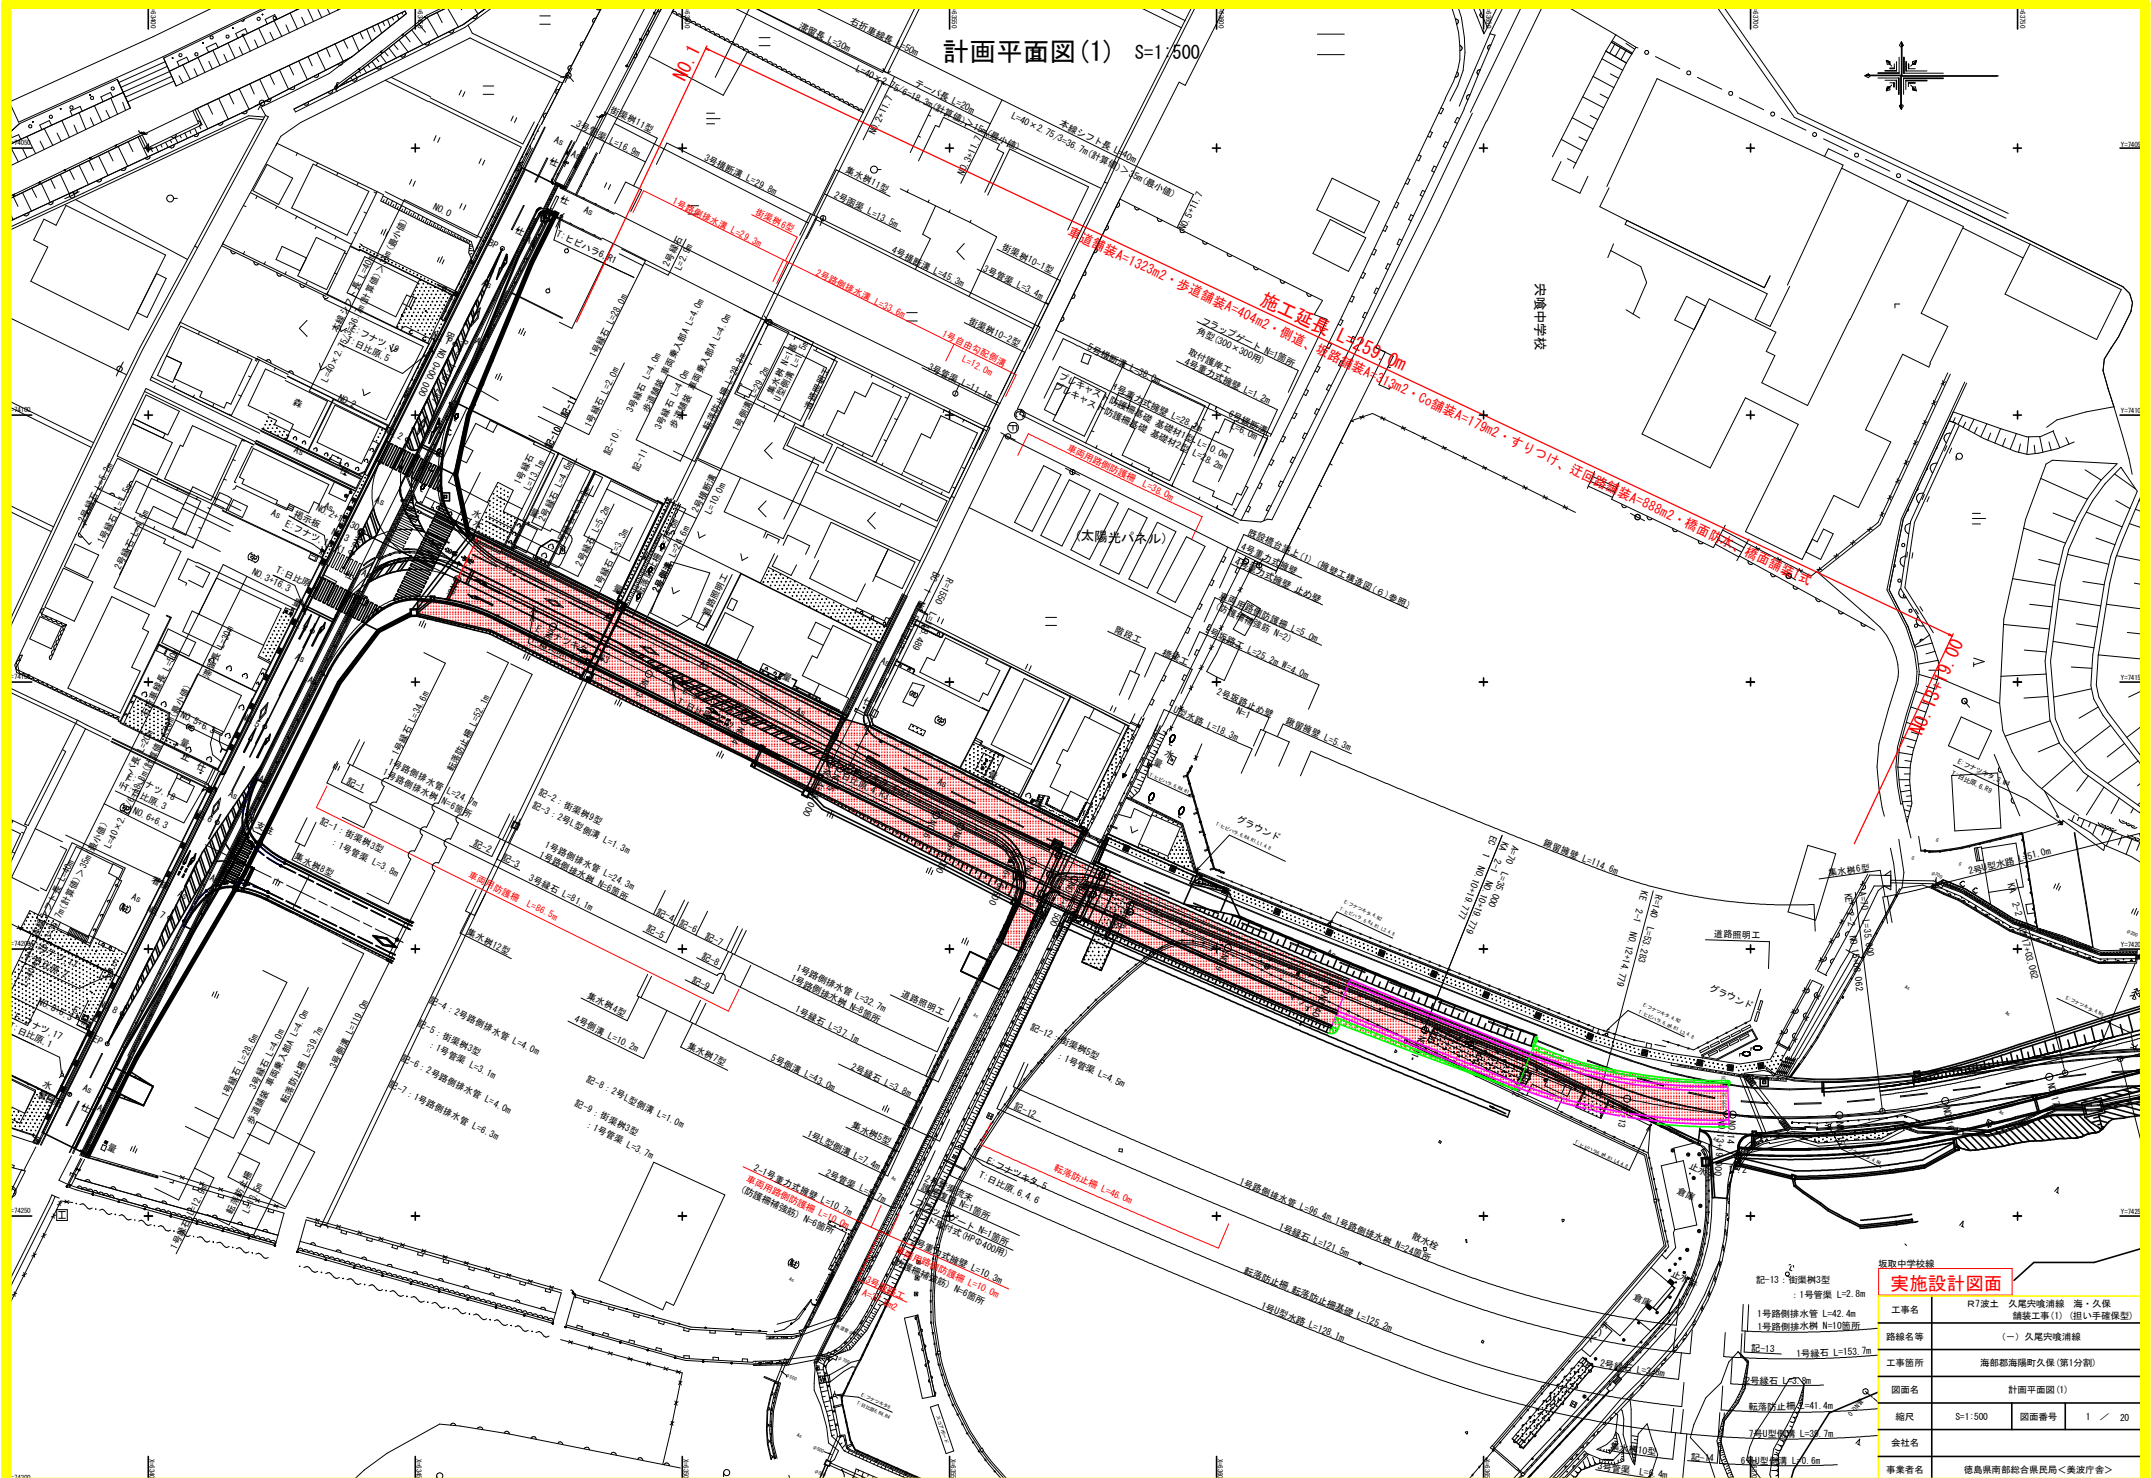

実施設計図面

工事名	R7波士 久尾浜海岸線 海・久保 建設工事(1) (掘削工事)
路線名等	(一) 久尾浜海岸線
工事箇所	海部郡海陽町久保(第1分割)
図面名	計画平面図(1)
縮尺	S=1/500 図面番号 1 / 20
会社名	
事業名	徳島県南郡総合民局<美波庁舎>

縦断面図 V=1:100
H=1:500


施工延長 L=259m

車道舗装A=1323m²・歩道舗装A=404m²・側道、坂路舗装A=313m²・Co舗装A=179m²・すりつけ、迂回路舗装A=888m²・橋面防水、舗装1式

提取中子反馈

実施設計図面

工事名	R7渡土 久尾中央渡橋 海・久保 継続工事 (1) (担い手確保型)		
路線名等	(一) 久尾中央渡橋		
工事箇所	海部郡海陽町久保 (第1分割)		
図面名	縦断面図(本線)		
縮尺	V=1:100 H=1:500	図面番号	2 / 20
会社名			
事業者名	徳島県南部総合振興局<美波庁舎>		



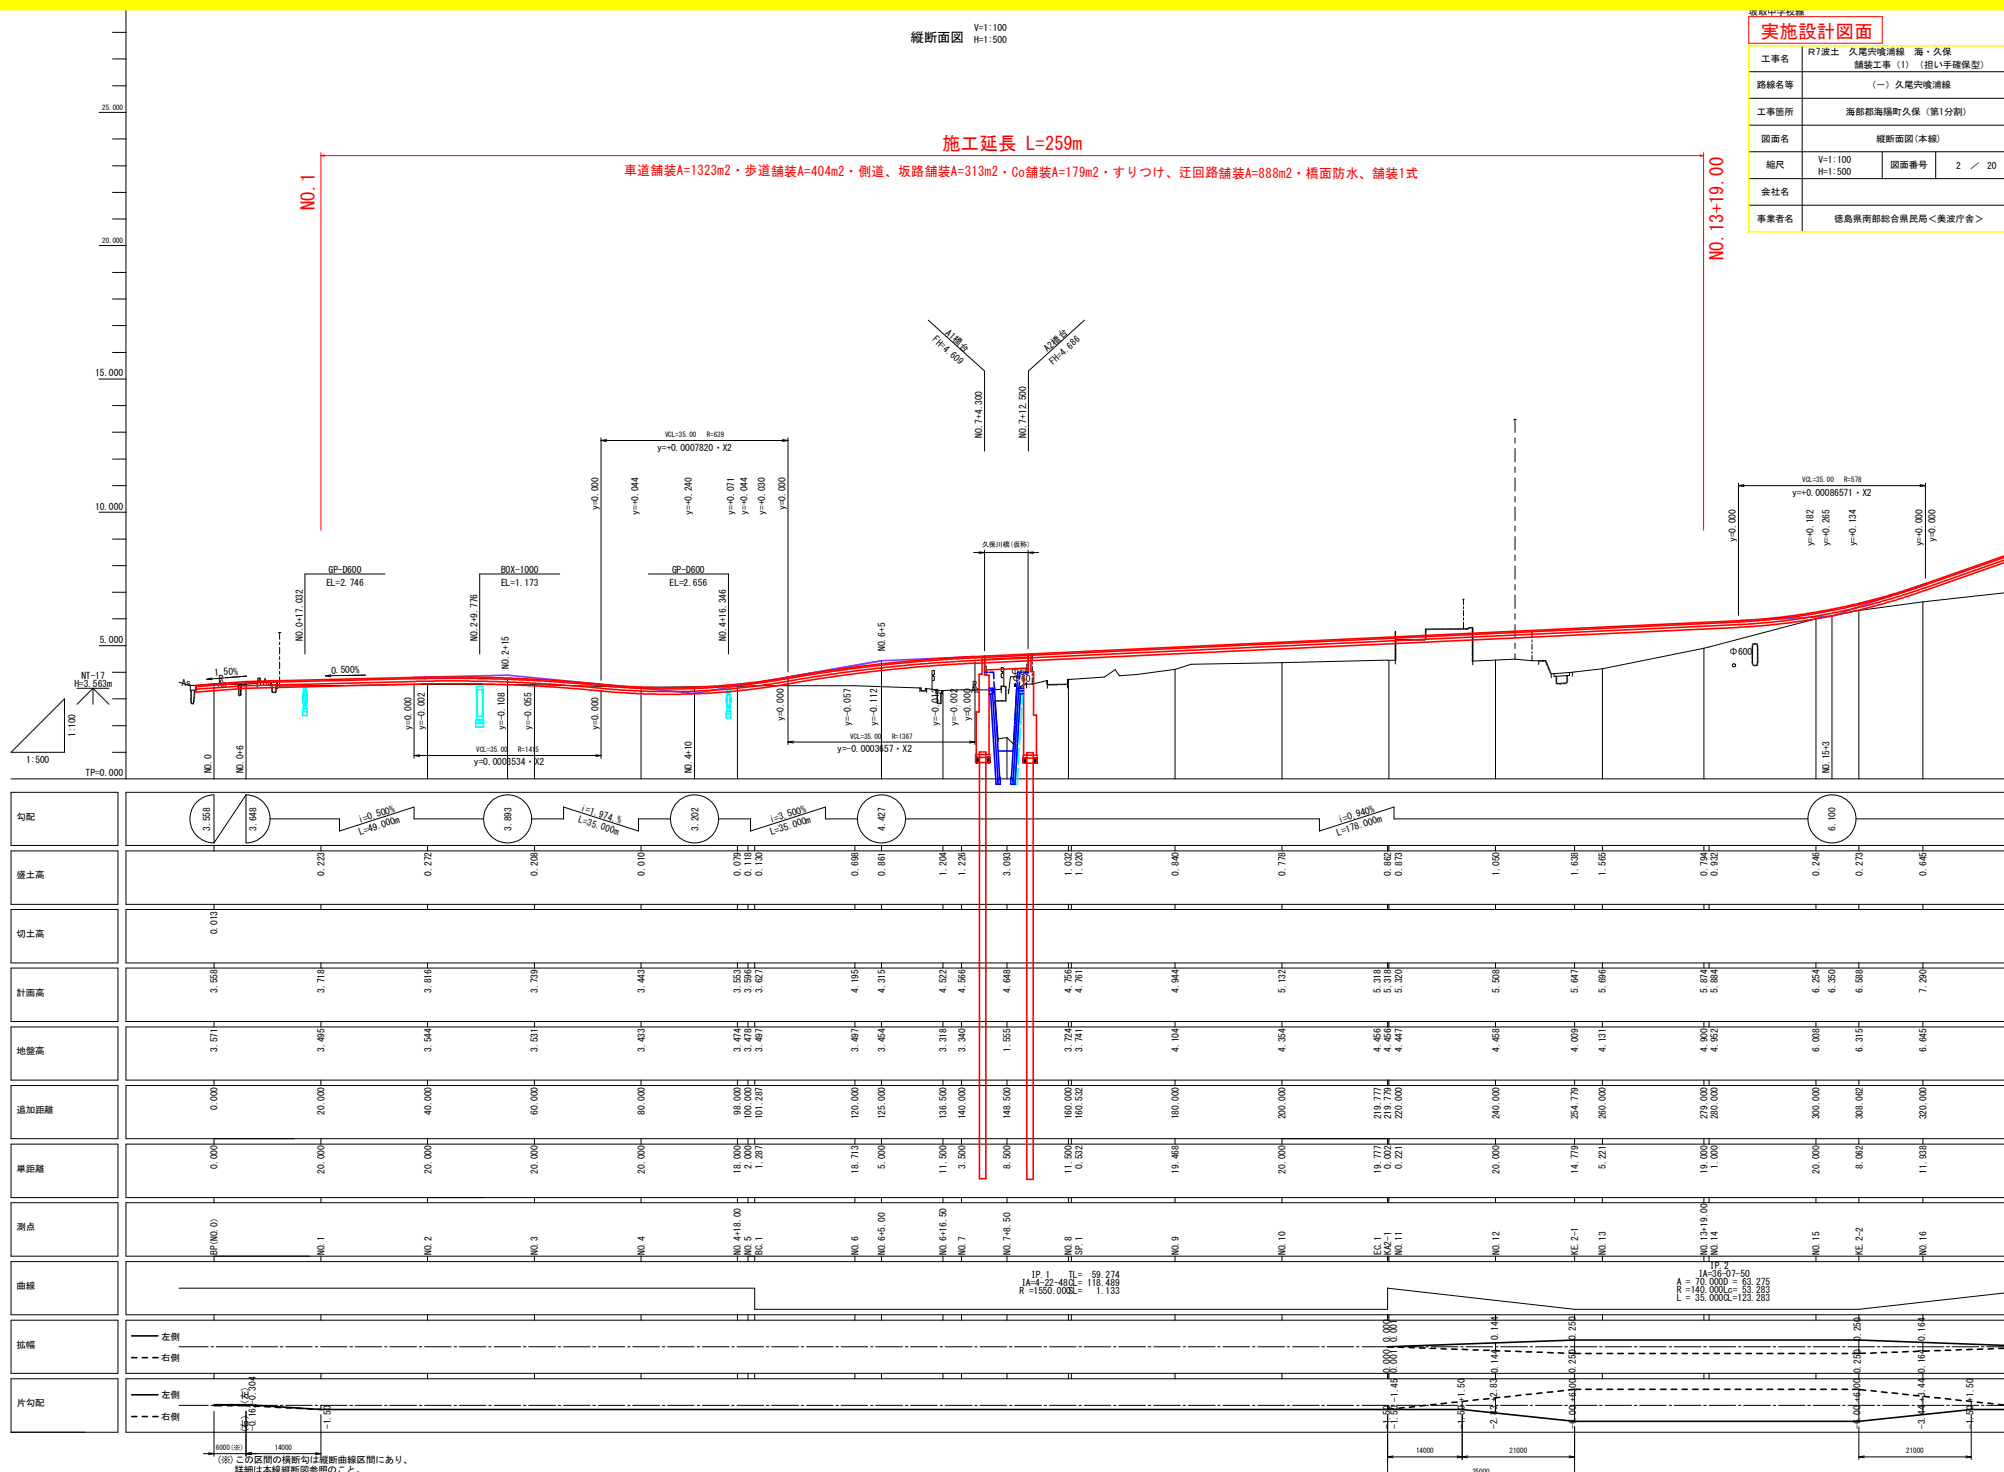


(※)この区間の横断勾は縦断曲線区間にあり、
詳細は本線縦断図参照のこと。


標準断面図 S=1:50

(板取中学校線)

舗装構成

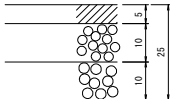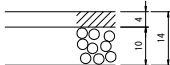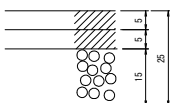車道		再生密粒度アスコン 再生粒度調整碎石 RM-30 再生クラッシャーラン RC-30
歩道 (一般部)		再生密粒度アスコン 再生クラッシャーラン RC-30
歩道 (車両乗入部B)		再生密粒度アスコン 再生細粒度アスコン RC-40 再生クラッシャーラン RC-40

NO. 10付近

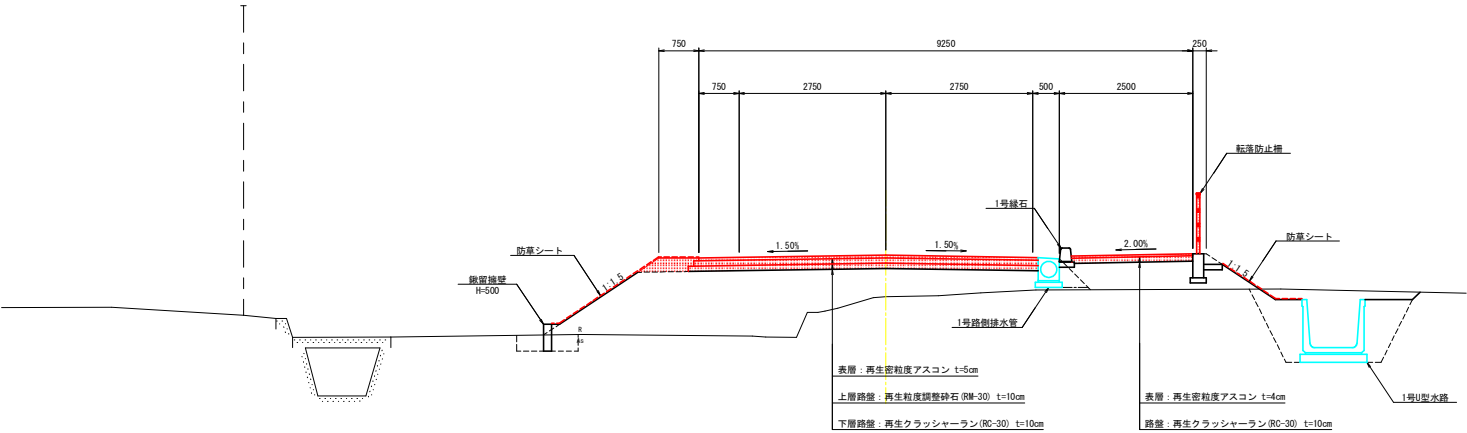

DL=0.000

- 【留意事項】
- ・MLより防災公園側の計画は現段階では未確定であるため、横断面図には、参考として、既存の防災公園計画資料をもとに、概略を想定して作図している。
 - ・本業務における舗装計画においては、設計CBR値を8%と仮定している。施工時には現場CBR試験により路床土のCBR値を確認し、必要に応じて、舗装厚の見直しを行うこと。
 - ・今後実施される小構造物設計時には、構造物計画位置における埋設物を占用事業者より確認し、支障の有無を判断する必要がある点、留意が必要である。



板取中学校線

実施設計図面




工事名	R7渡土 久尾中央線 海・久保 舗装工事(1) (担い手確保型)
路線名等	(一) 久尾中央線
工事箇所	海部郡海陽町久保(第1分割)
図面名	標準断面図
縮尺	S=1:50 図面番号 3 / 20
会社名	
事業者名	徳島県南郡総合市民局<美波庁舎>

横断面図(1) S=1:100

(板取中学校線)

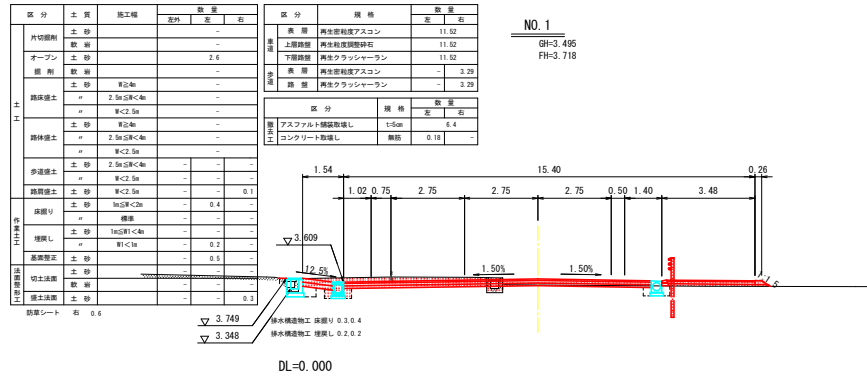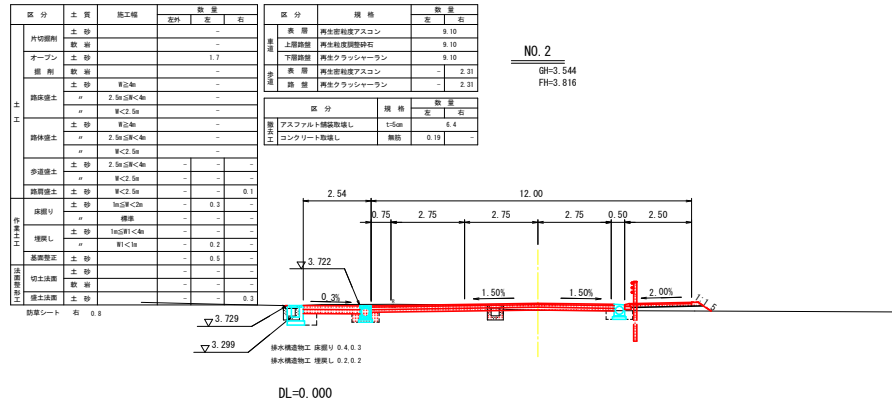

BP (NO. 0)
GH-3.571
FH-3.558

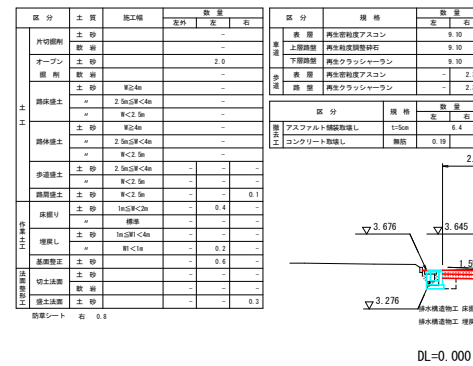
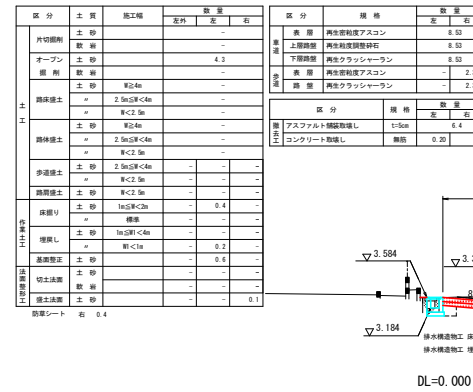
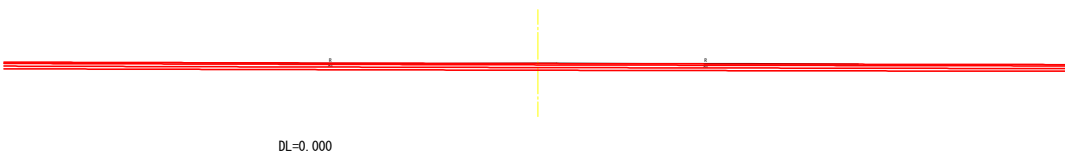


板取中学校線 BP (NO. 0) ~ NO. 4

実施設計図面

工事名	R7渡土 久尾中央線 海・久保 橋梁工事(1) (組い手橋梁型)
路線名等	(一) 久尾中央線
工事箇所	海部郡海陽町久保 (第1分割)
図面名	横断面図(1)
縮尺	S=1:100 図面番号 4 / 20
会社名	
事業名	徳島県南都総合振民局<美波庁舎>

(板取中学校線)

 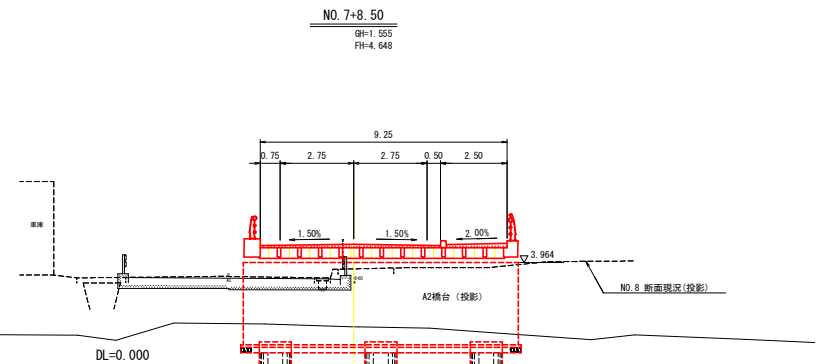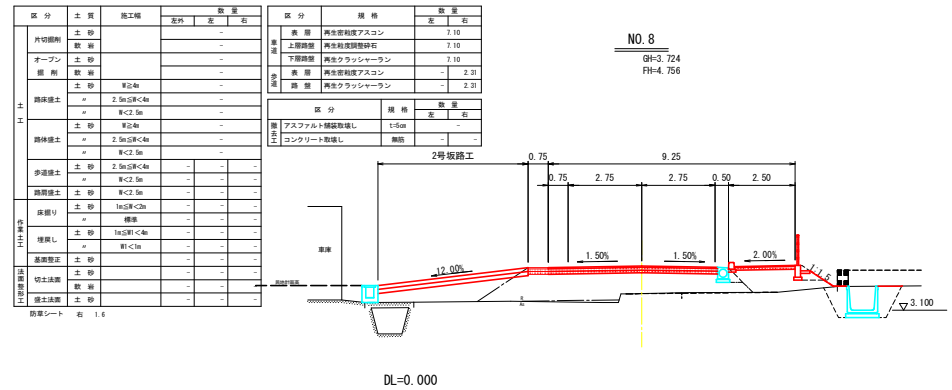


工事名	R7渡土 久尾穴喰溝線 海・久保 舗装工事(1) (掘い手確保型)		
路線名等	(一) 久尾穴喰溝線		
工事箇所	海部郡海陽町久保(第1分割)		
図面名	横断面図(2)		
縮尺	S=1:100	図面番号	5 / 20
会社名			
事業者名	徳島県南部総合振興局＜美波庁舎＞		

(板取中学校線)

部 分	主 資	施工種	物 量	
			左	右
エ	片切削削	砂 削	-	-
	オープン	土 砂	-	-
	掘 削	土 砂	-	-
	固 砂	砂 削	算44	-
	固床土	土 砂	2.5m以下<4m	-
	固 砂	土 砂	8<2.5m	-
	固 砂	土 砂	算44	-
	固床土	土 砂	2.5m以下<4m	-
	固 砂	土 砂	8<2.5m	-
	歩道固土	土 砂	2.5m以下<4m	-
	固 砂	土 砂	8<2.5m	-
	鉄筋固土	土 砂	8<2.5m	-
エ+ハ+カ+コ	保固工	土 砂	1m以下<2m	-
	保固工	土 砂	標準	-
	保固工	土 砂	1m以下<4m	-
	保固工	土 砂	4m以下<8m	-
	保固工	土 砂	算44	-
エ+コ	基礎固土	土 砂	-	-
	土留土	土 砂	-	-
	土留土	土 砂	-	-
	土留土法固	土 砂	-	-

区分	規格	数量	
		左	右
車道	表層	再生密粒度アスコン	-
	上層砕石	再生粒度調整砕石	-
	下層砕石	再生クラッシュラン	-
	表層	再生密粒度アスコン	-
歩道	砕石	再生クラッシュラン	-


区分	規格	数量	
		左	右
機工工	アスファルト舗装取壊し	t=5cm	
	コンクリート取壊し	機断	

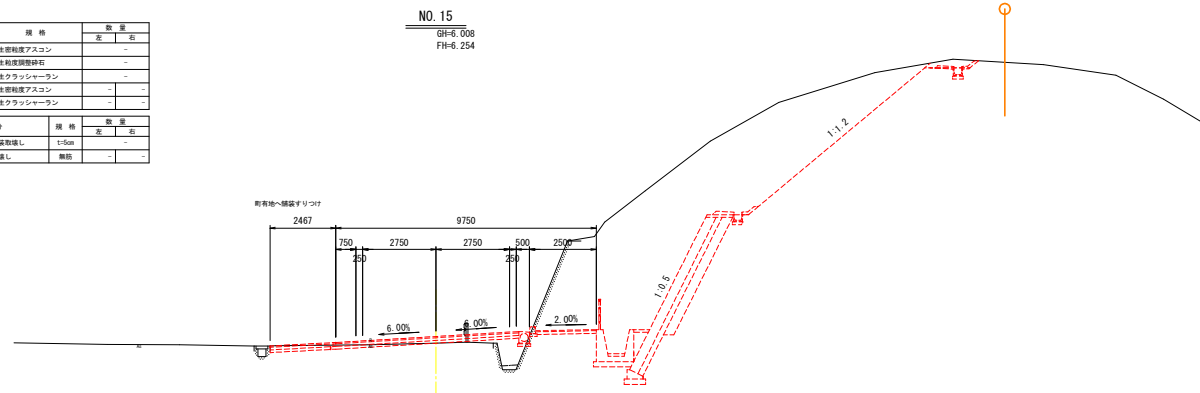[illegible]

区 分		規 格	数 量	
			左	右
加筋層	表 層	再生密結度アスコン	7.00	
	上層路盤	再生粒状調整砕石	7.20	
	下層路盤	再生クラッシャーラン	-	
高砂	表 層	再生密結度アスコン	-	-
	路 盤	再生クラッシャーラン	-	-

区 分		規 格	数 量	
			左	右
厚土層	アスファルト舗装取壊し	t=5cm	-	
	コンクリート取壊し		-	

※アスファルト舗装取壊しは、迂回路で計上。

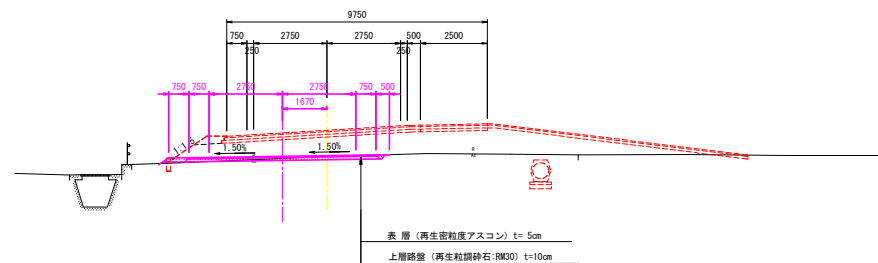


板取中学校線 NO.13+19.00~NO.15

実施設計図面


工事名	R7渡土 久尾尖嘴浦線 海・久保 接続工事 (1) (拒い手橋保型)		
路線名等	(一) 久尾尖嘴浦線		
工事箇所	海部郡海隣町久保 (第1分割)		
図面名	横断面図 (4)		
縮尺	S=1:100	図面番号	7 / 20
会社名			
事業者名	徳島県南部総合振興局<美波庁舎>		

排水構造物工構造図



街渠樹6型 S=1:20

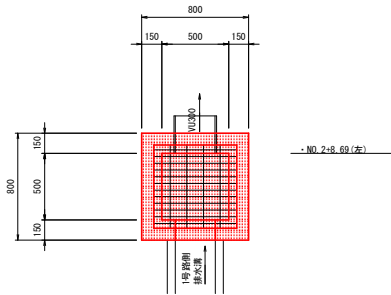




1号路側排水溝 S=1:20

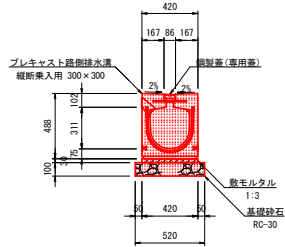

2号路側排水溝 S=1:20

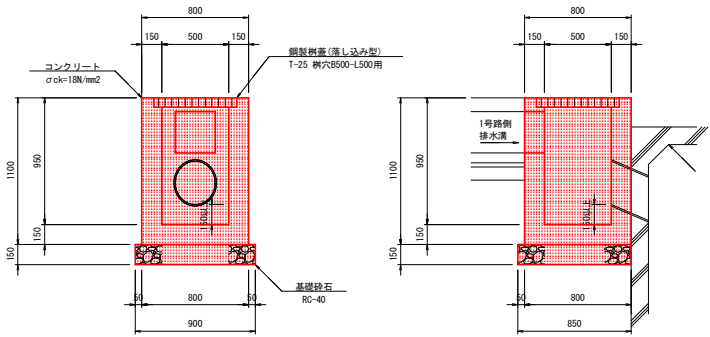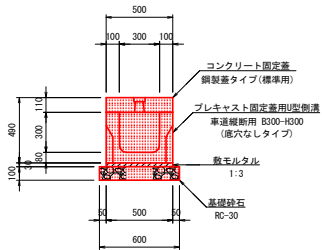


1号自由勾配側溝 S=1:20
車道縦断用(底孔タイプ)

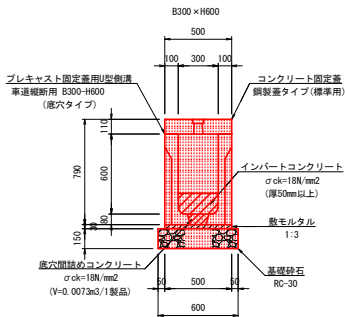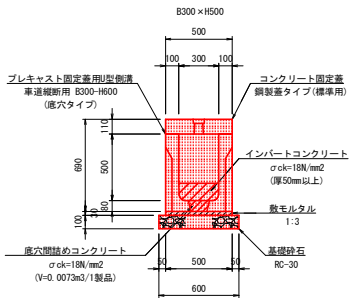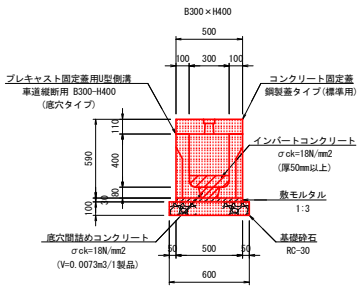

板取中学校線	
実施設計図面	
工事名	R7渡土 久尾央後溝線 海・久保 舗装工事(1) (担い手様仮型)
路線名等	(一) 久尾央後溝線
工事箇所	海部郡海陽町久保(第1分銅)
図面名	排水構造物工構造図
縮尺	図 示 図面番号 8 / 20
会社名	
事業者名	徳島県南都総合市民局<美波庁舎>

排水構造物工展開図 S=1:20


1号自由勾配側溝展開図

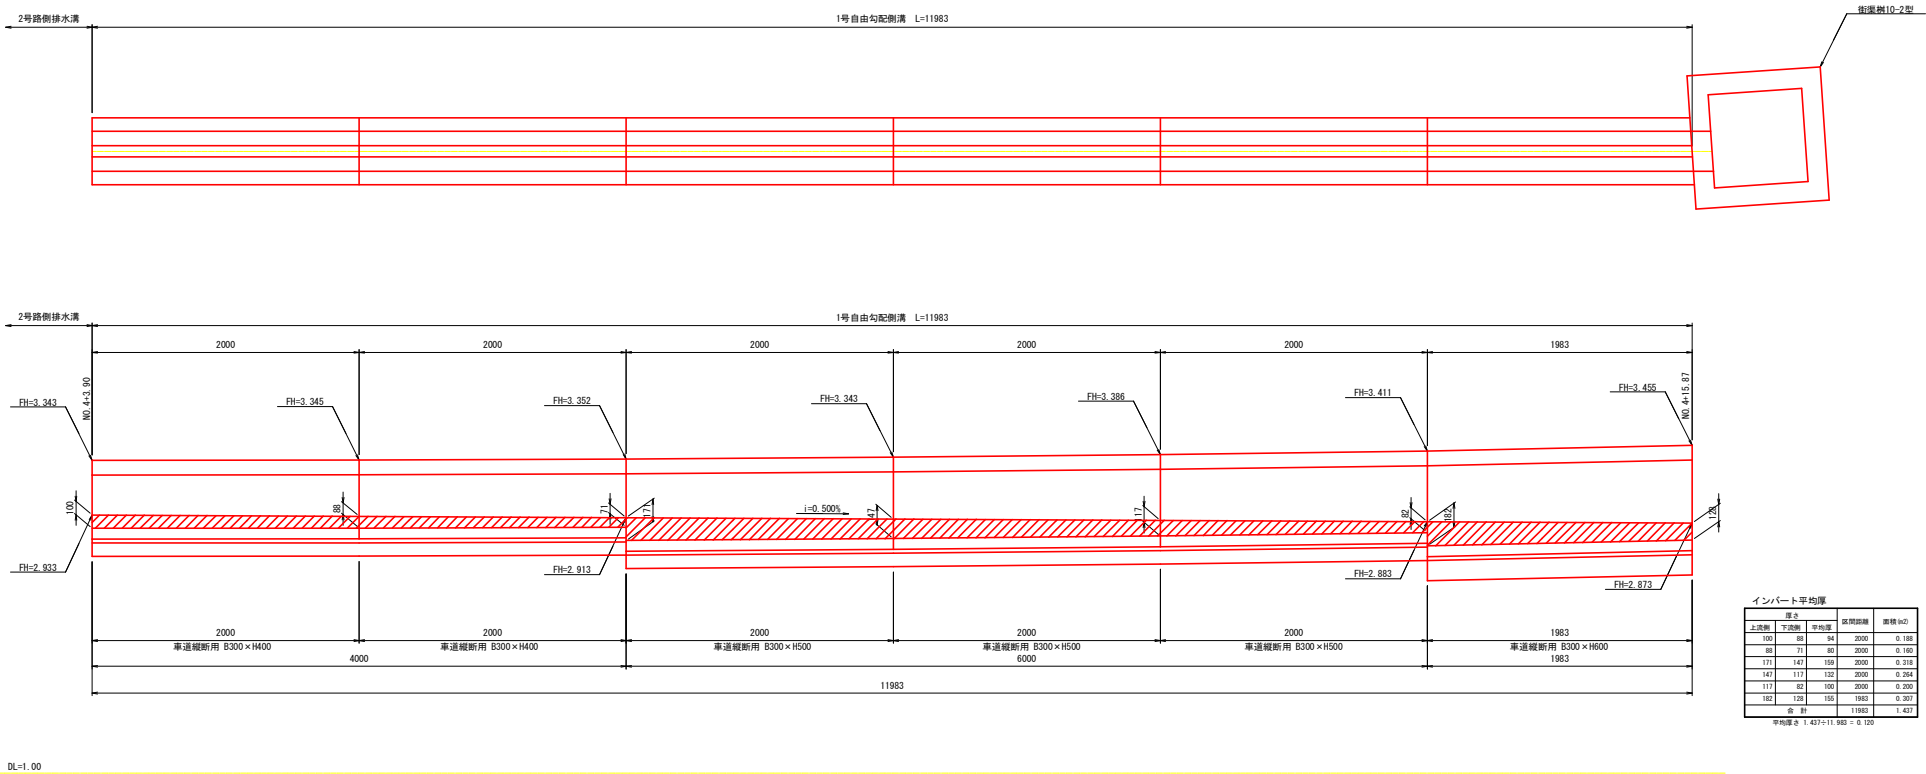


板取中学校線	
実施設計図面	
工事名	R7渡土 久尾中央排水線 海・久保 舗装工事(1) (粗い手摺保型)
路線名等	(一) 久尾中央排水線
工事箇所	海部郡海陽町久保(第1分銅)
図面名	排水構造物工展開図
縮尺	S=1:20
図面番号	9 / 20
会社名	
事業名	徳島県南都総合振民局<美波庁舎>

擁壁工構造図（3号坂路） S=1:50



2-2号重力式擁壁展開図

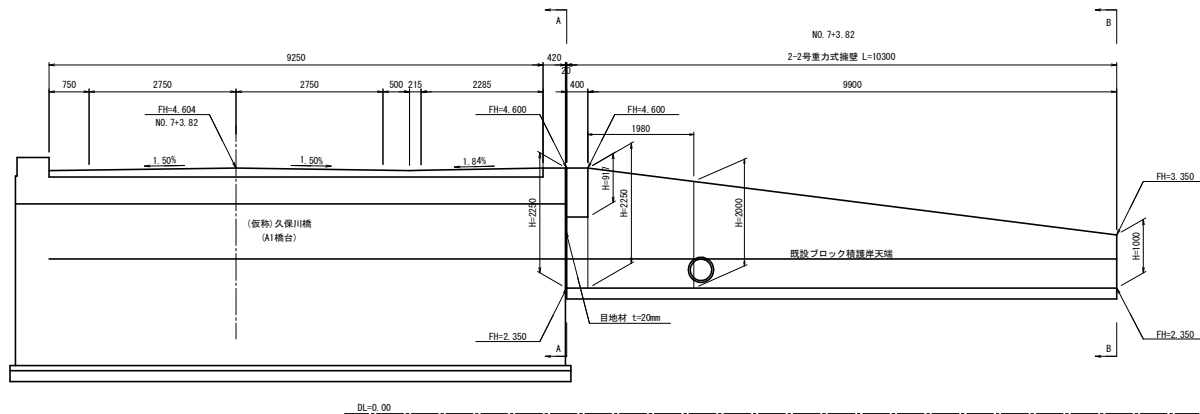

2-1号・2-2号重力式擁壁断面図

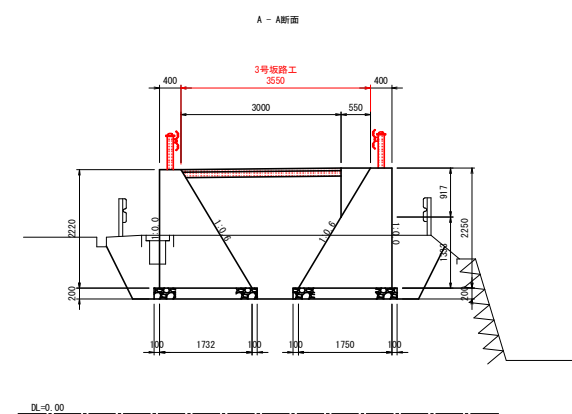

2-1号重力式擁壁展開図

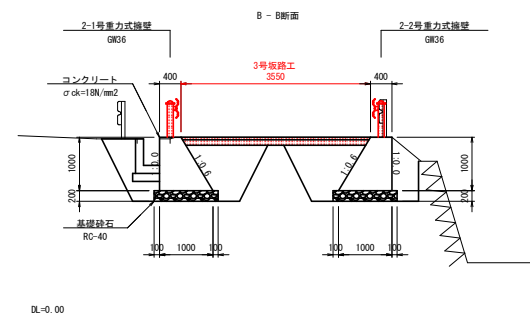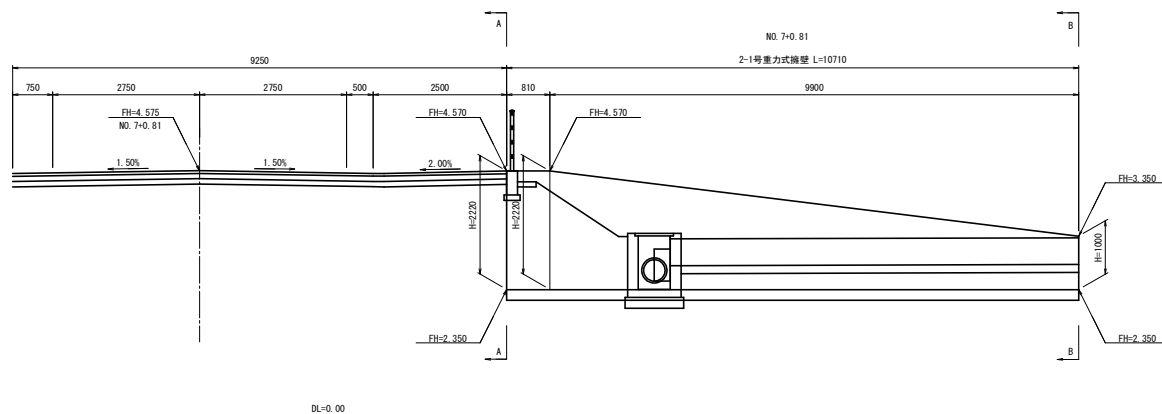


坂路舗装

実施設計図面


工事名	R7波土 久尾央後浦線 海・久保 舗装工事(1) (掘削手続係型)
路線名等	(一) 久尾央後浦線
工事箇所	海部郡海陽町久保(第1分割)
図面名	擁壁工構造図 (3号坂路)
縮尺	S=1:50 図面番号 10 / 20
会社名	会社名
事業者名	徳島県南都総合振民局<美波庁舎>

防護柵工構造図 S=1:20


転落防止柵

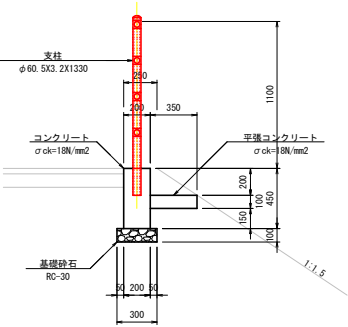

車両用路側防護柵
(構造物端込用)

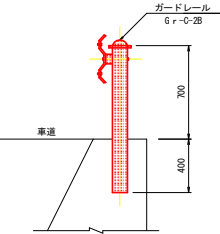


車両用防護柵
(歩車道境界用)

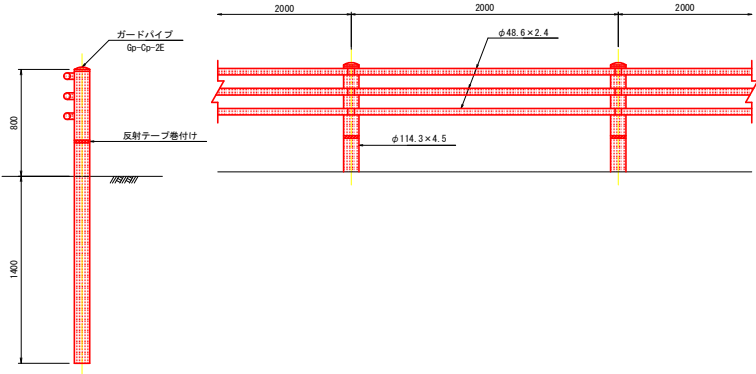


板取中学校線			
実施設計図面			
工事名	R7波土 久尾中央線 海・久保 舗装工事(1) (担い手確保型)		
路線名等	(一) 久尾中央線		
工事箇所	海部郡海陽町久保(第1分割)		
図面名	防護柵工構造図		
縮尺	S=1:20	図面番号	11 / 20
会社名			
事業者名	徳島県南郡総合振民局<美波庁舎>		

上部工線形図

平面図 S=1:60

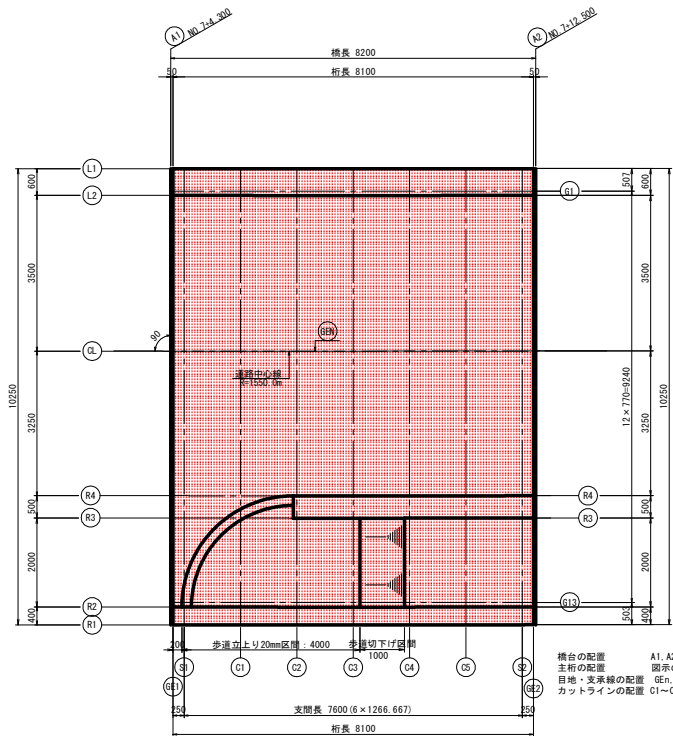


断面図 S=1:40

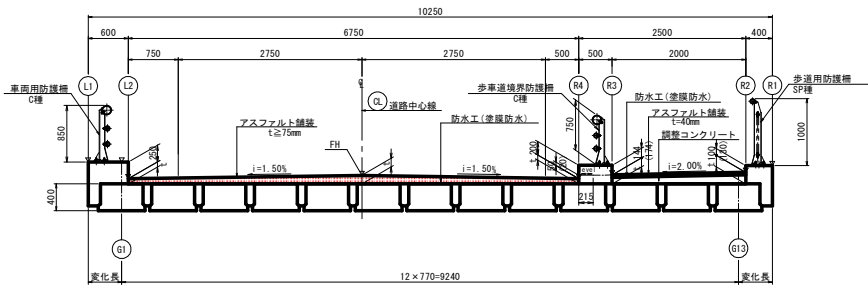


注) 断面図()内数値は切り下げ部を示す。

線形要素

平面線形

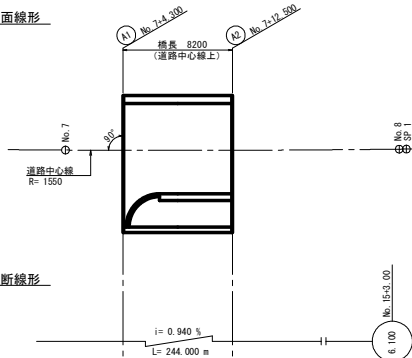

縦断線形

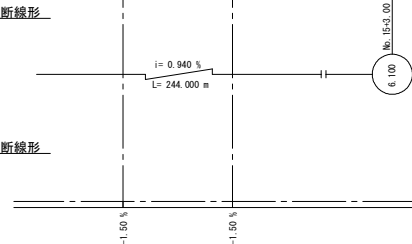


横断線形



主要点大座標

測点	X座標	Y座標	パラメーター
BC 1	63530.7258	74166.7725	R=1550 m
SP 1 (160.532)	64217.6315	72776.9939	
EC 1	63638.8651	74215.1259	

逆そり量

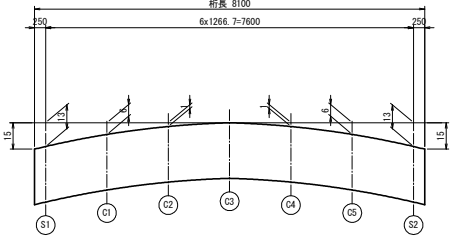

大座標値表



	A1	GE1	S1	C1	C2	C3	C4	C5	S2	GE2	A2
L1	X 63571.2530	63571.2984	63571.5256	63572.6768	63573.8284	63574.9804	63576.1329	63577.2858	63578.4391	63578.6668	63578.7123
	Y 74181.5497	74181.5706	74181.6750	74182.2034	74182.7309	74183.2575	74183.7831	74184.3077	74184.8315	74184.9347	74184.9554
	Z 4.8060	4.8065	4.8088	4.8208	4.8327	4.8446	4.8566	4.8685	4.8804	4.8828	4.8833
	t 0.3400	0.3382	0.3360	0.3309	0.3285	0.3250	0.3205	0.3150	0.3090	0.3040	0.3000
G1	X 63571.0423	63571.0877	63571.3152	63572.4674	63573.6197	63574.7719	63575.9242	63577.0764	63578.2287	63578.4561	63578.5016
	Y 74182.0113	74182.0321	74182.1359	74182.6620	74183.1880	74183.7141	74184.2402	74184.7663	74185.2924	74185.3962	74185.4170
	Z 4.8060	4.8065	4.8088	4.8208	4.8327	4.8446	4.8566	4.8685	4.8804	4.8828	4.8833
	t 0.3400	0.3382	0.3360	0.3309	0.3285	0.3250	0.3205	0.3150	0.3090	0.3040	0.3000
L2	X 63571.0038	63571.0492	63571.2764	63572.4276	63573.5792	63574.7312	63575.8837	63577.0366	63578.1899	63578.4176	63578.4631
	Y 74182.0955	74182.1164	74182.2208	74182.7492	74183.2767	74183.8033	74184.3299	74184.8555	74185.3773	74185.4805	74185.5012
	Z 4.8060	4.8065	4.8088	4.8208	4.8327	4.8446	4.8566	4.8685	4.8804	4.8828	4.8833
	t 0.3400	0.3382	0.3360	0.3309	0.3285	0.3250	0.3205	0.3150	0.3090	0.3040	0.3000
GEN	X 63569.5502	63569.5957	63569.8231	63570.9753	63572.1276	63573.2798	63574.4321	63575.5843	63576.7366	63576.9640	63577.0095
	Y 74185.2794	74185.3001	74185.4040	74185.9300	74186.4561	74186.9822	74187.5083	74188.0344	74188.5604	74188.6643	74188.6850
	Z 4.8086	4.8091	4.8114	4.8233	4.8352	4.8471	4.8590	4.8709	4.8828	4.8852	4.8857
	t 0.1426	0.1408	0.1384	0.1334	0.1290	0.1275	0.1289	0.1333	0.1406	0.1424	0.1424
CL	X 63569.5502	63569.5956	63569.8228	63570.9750	63572.1255	63573.2776	63574.4300	63575.5829	63576.7363	63576.9639	63577.0095
	Y 74185.2794	74185.3003	74185.4047	74185.9331	74186.4606	74186.9871	74187.5127	74188.0374	74188.5611	74188.6644	74188.6850
	Z 4.8086	4.8091	4.8114	4.8233	4.8352	4.8471	4.8590	4.8709	4.8828	4.8852	4.8857
	t 0.1426	0.1408	0.1384	0.1334	0.1290	0.1275	0.1289	0.1333	0.1406	0.1424	0.1424
R4	X 63568.2004	63568.2458	63568.4729	63569.6241	63570.7757	63571.9278	63573.0802	63574.2331	63575.3854	63575.6141	63575.6597
	Y 74188.2358	74188.2567	74188.3611	74188.8895	74189.4170	74189.9446	74190.4692	74190.9938	74191.5176	74191.6208	74191.6415
	Z 4.5599	4.5604	4.5628	4.5746	4.5865	4.5984	4.6103	4.6221	4.6340	4.6364	4.6368
	t 0.0939	0.0921	0.0847	0.0803	0.0788	0.0802	0.0845	0.0918	0.0936	0.0936	0.0936
R3	X 63567.9927	63568.0381	63568.2653	63569.4165	63570.5681	63571.7201	63572.8726	63574.0255	63575.1788	63575.4065	63575.4520
	Y 74188.6907	74188.7115	74188.8159	74189.3444	74189.8719	74190.3984	74190.9240	74191.4487	74191.9724	74192.0757	74192.0963
	Z 4.6157	4.6161	4.6185	4.6303	4.6422	4.6541	4.6660	4.6778	4.6897	4.6921	4.6925
	t 0.1030	0.1012	0.1012	0.1104	0.1104	0.1060	0.1045	0.1059	0.1102	0.1102	0.1102
G13	X 63567.2047	63567.2501	63567.4776	63568.6298	63569.7821	63570.9343	63572.0866	63573.2388	63574.3911	63574.6185	63574.6640
	Y 74190.4167	74190.4374	74190.5413	74191.0673	74191.5934	74192.1195	74192.6456	74193.1717	74193.6977	74193.8016	74193.8223
	Z 4.6037	4.6042	4.6264	4.6383	4.6501	4.6619	4.6738	4.6857	4.6976	4.7000	4.7004
	t 0.1377	0.1358	0.1483	0.1483	0.1438	0.1423	0.1377	0.1361	0.1384	0.1377	0.1377
R2	X 63567.1620	63567.2074	63567.4346	63568.5858	63569.7374	63570.8895	63572.0419	63573.1940	63574.3461	63574.5735	63574.6214
	Y 74190.5100	74190.5309	74190.6353	74191.1613	74191.6874	74192.2135	74192.7396	74193.2657	74193.7918	74193.8950	74193.9157
	Z 4.6056	4.6061	4.6285	4.6404	4.6522	4.6641	4.6760	4.6879	4.6998	4.7022	4.7025
	t 0.1396	0.1379	0.1505	0.1505	0.1460	0.1445	0.1400	0.1384	0.1407	0.1396	0.1396
R1	X 63566.9959	63567.0413	63567.2685	63568.4197	63569.5713	63570.7233	63571.8758	63573.0287	63574.1820	63574.4097	63574.4552
	Y 74190.8739	74190.8948	74190.9992	74191.5276	74192.0551	74192.5816	74193.1072	74193.6319	74194.1556	74194.2589	74194.2795
	Z 4.7557	4.7562	4.7785	4.7904	4.8022	4.8141	4.8260	4.8379	4.8498	4.8522	4.8525
	t 0.2897	0.2879	0.2805	0.2805	0.2760	0.2745	0.2758	0.2802	0.2874	0.2892	0.2892

注) 舗装厚tは主桁そり量δ=15mm考慮した値を示す。

実施設計図面


工事名	R7渡士 久尾中央橋 海・久保 舗装工事(1) (掘削・手掘保型)		
路線名等	(一) 久尾中央橋		
工事箇所	海部郡海陽町久保(第1分)		
図面名	上部工線形図		
縮尺	図示	図面番号	12 / 20
会社名			
事業名	徳島県南都総合振民局<美波庁舎>		

上部工構造一般図

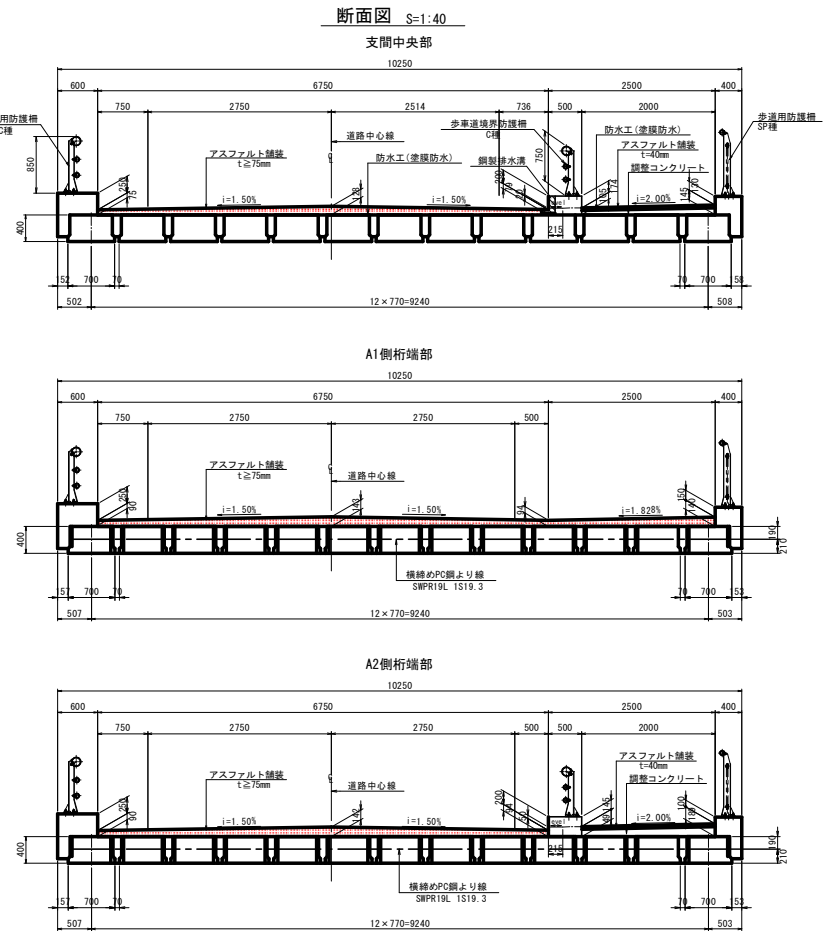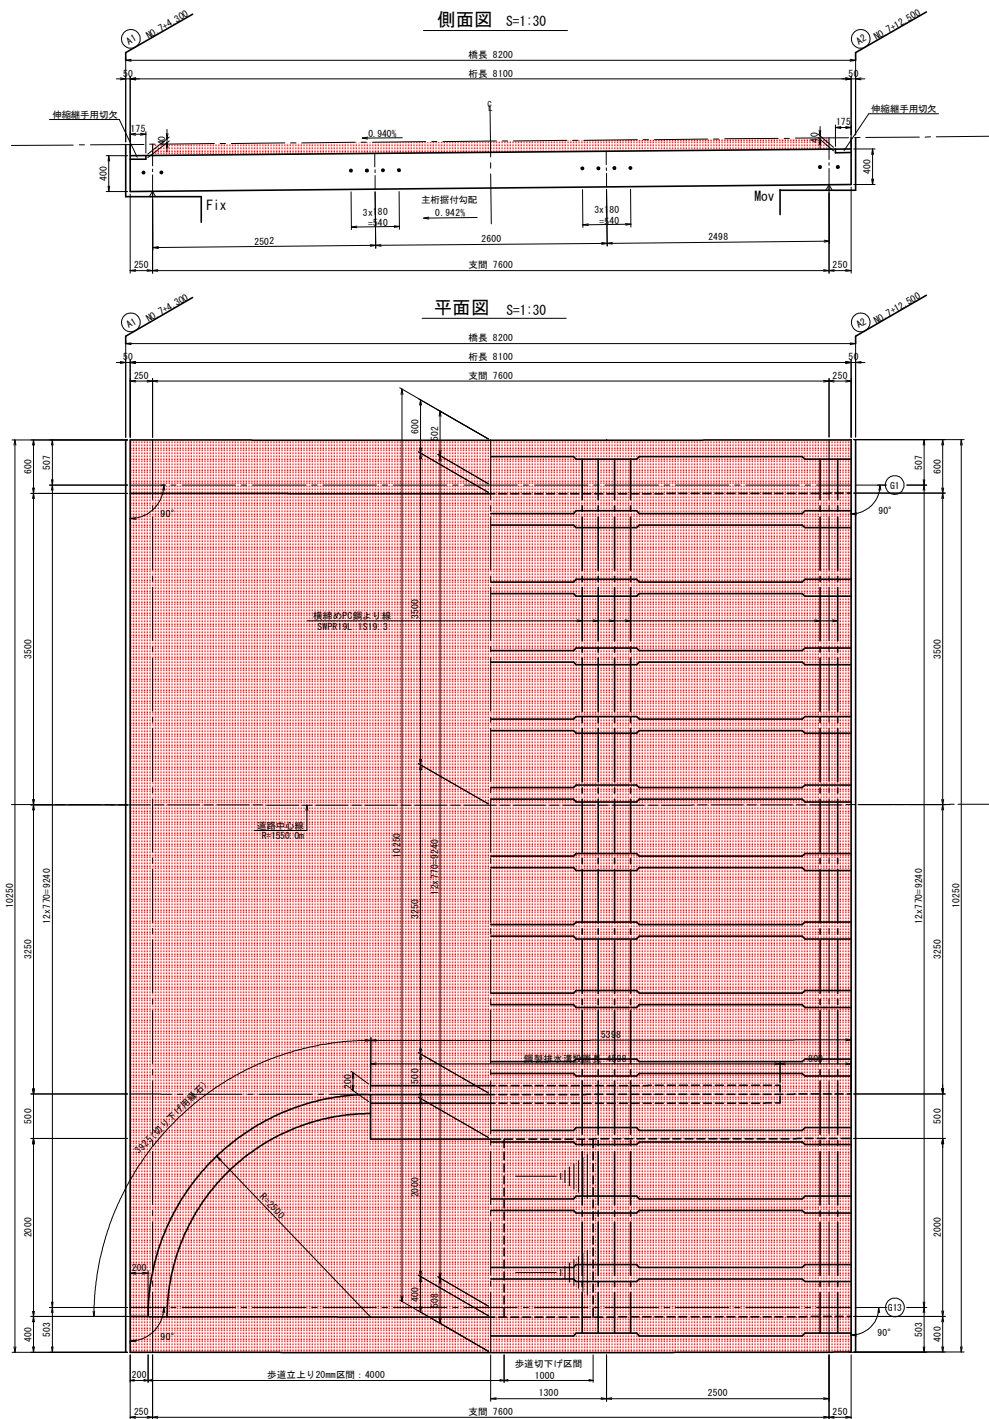


実施設計図面



工事名	R7波土 久尾穴後浦線 海・久保 舗装工事(1) (掘い手確保型)		
路線名等	(一) 久尾穴後浦線		
工事箇所	海部郡海陽町久保(第1分割)		
図面名	上部工構造一般図		
縮尺	図示	図面番号	13 / 20
会社名			
事業者名	徳島県南都総合振民局<美波庁舎>		

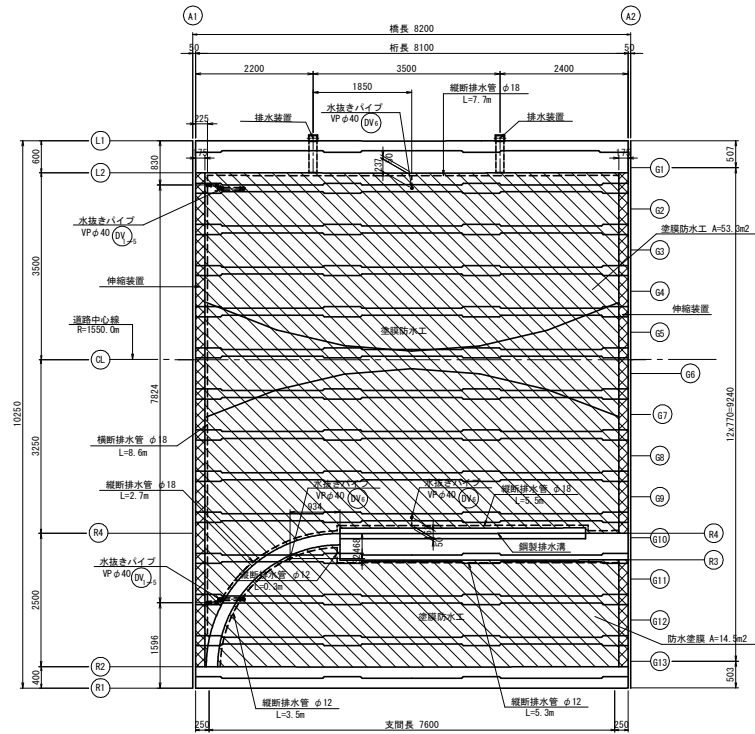

断面图
S=1:20

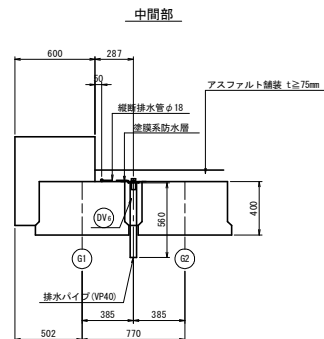

歩車道境界部

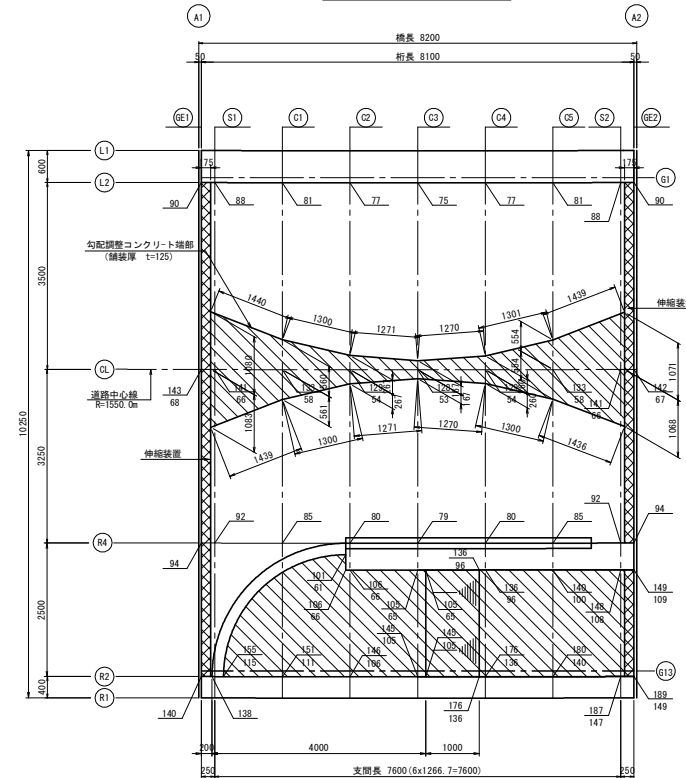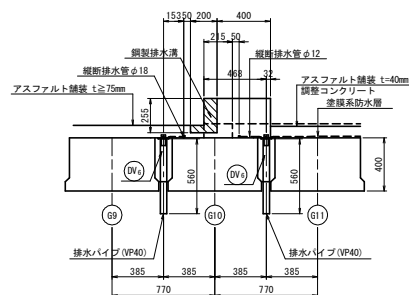


實施設計圖面

工事名	R7渡土 久尻茨喰浦線 海・久保 舗装工事(1) (組い手確保型)		
路線名等	(一) 久尻茨喰浦線		
工事箇所	海部郡海陽町久保(第1分割)		
図面名	排水装置詳細図(1)		
縮尺	図示	図面番号	14 / 20
会社名			
事業者名	徳島県南部総合振興局<美波庁舎>		

排水装置詳細図(2)


橋面防水詳細図 S=1:2

“A”部詳細図 S=1:3

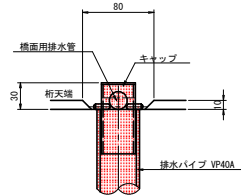


縦断排水管φ18、φ12（スプリング管）の表面処理は、溶融亜鉛メッキ（HDZ35）と同等品以上とする。
また、縦断排水管の継手の重ね幅は、5cm以上とする。

キャップ詳細図 S=1:3

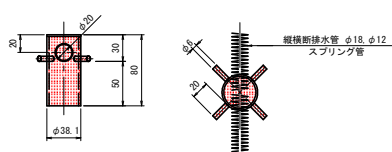


注）表面処理は、溶融亜鉛メッキ（HDZ35）と同等品以上とする。

車道部

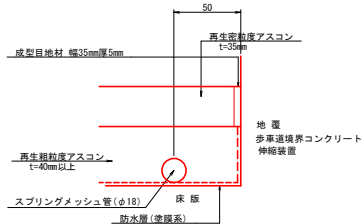

注）成型目地材は地覆部及び伸縮装置部に設置のこと。
注）防水層は車道部は塗膜系、歩道部は塗膜系とする。

歩道部

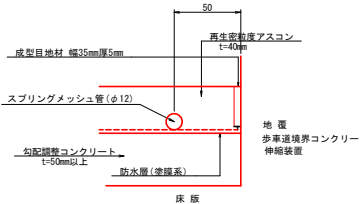

注）成型目地材は地覆部及び伸縮装置部に設置のこと。
注）防水層は車道部は塗膜系、歩道部は塗膜系とする。

防水工材料表



(1橋当り)

名 称	規 格	単 位	数 量	備 考
防水層	塗膜防水	m ²	53.3	車道部
	塗膜防水	m ²	14.5	歩道部
橋面用排水管	φ18スプリングメッシュ	m	24.5	溶融亜鉛メッキ同等品以上
	φ12スプリングメッシュ	m	9.2	溶融亜鉛メッキ同等品以上
成型目地材	幅35mm厚5mm	m	44.4	
排水キャップ	VP40用	m	5	材料支給

実施設計図面


工事名	R7渡士 久尾央境浦線 海・久保 舗装工事(1) (担い手確保型)			
路線名等	(一) 久尾央境浦線			
工事箇所	海部郡海陽町久保(第1分割)			
図面名	排水装置詳細図(2)			
縮尺	図示	図面番号	15 / 20	
会社名				
事業者名	徳島県南都総合振民局<美波庁舎>			

すり付け平面図 S=1:200

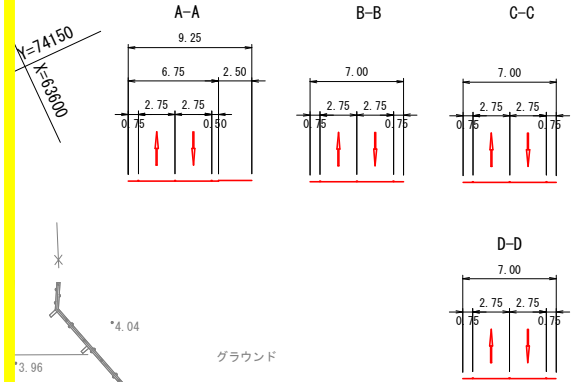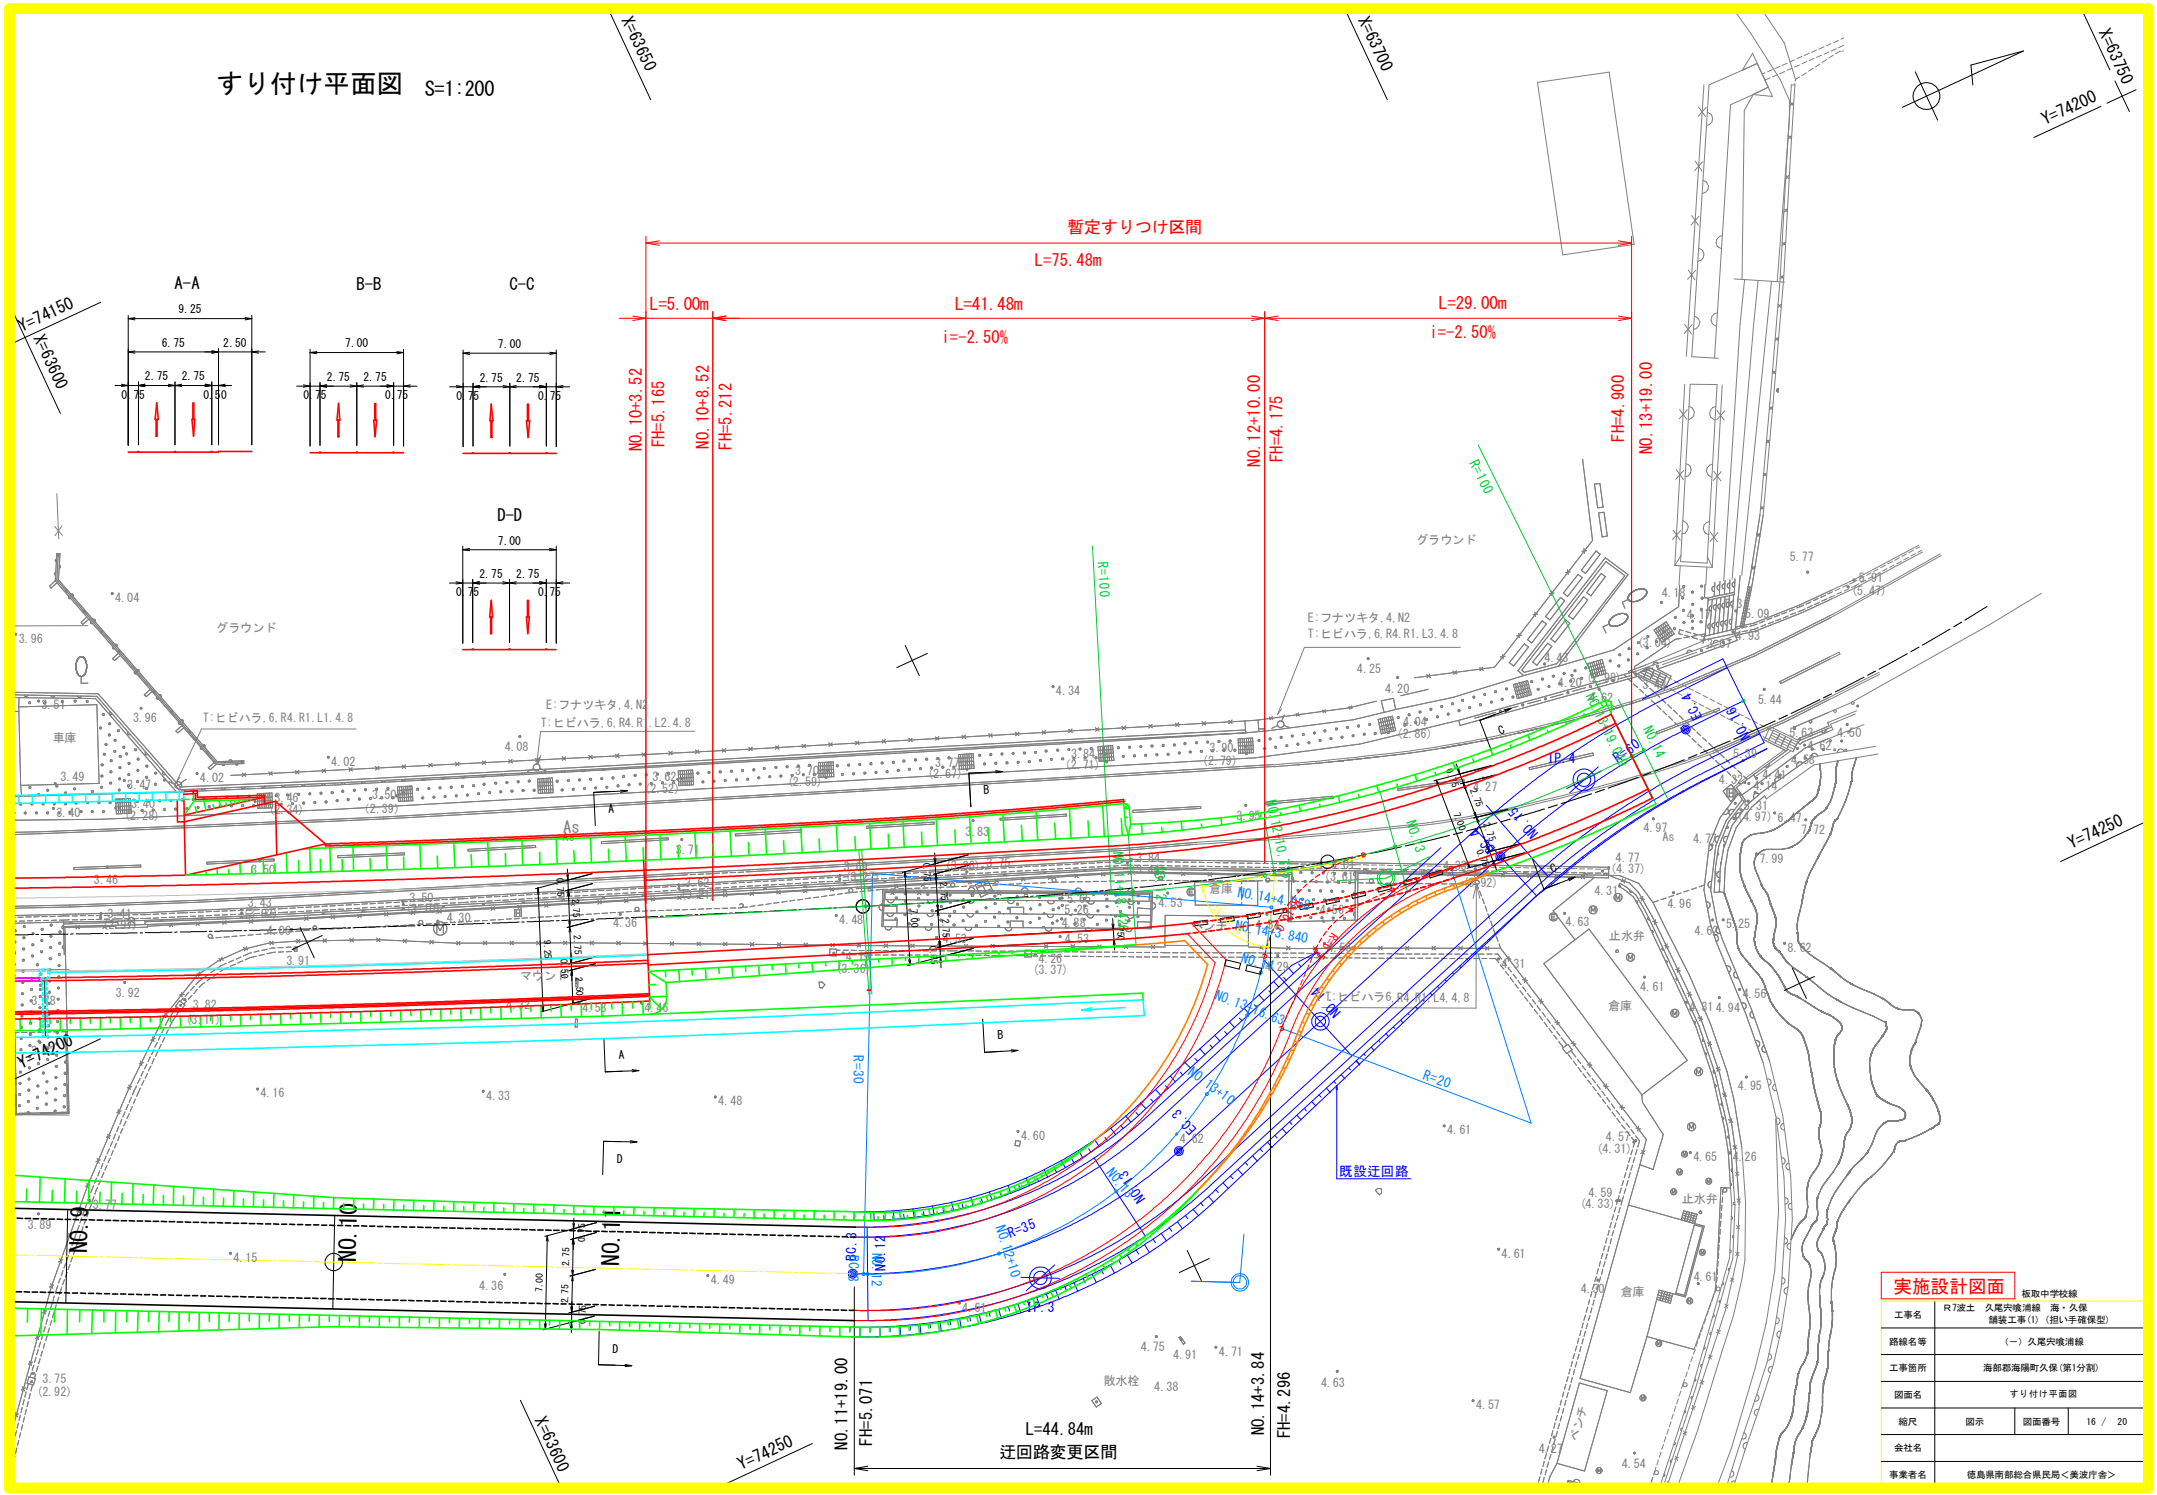

実施設計図面

工事名	R7富士 久尾中央線 海・久保線工事(1) (掘削・手掘保型)
路線名等	(一) 久尾中央線
工事箇所	海部郡海陽町久保(第1分銅)
図面名	すり付け平面図
縮尺	図示 図面番号 16 / 20
会社名	
事業名	徳島県南総合振興局<美波庁舎>

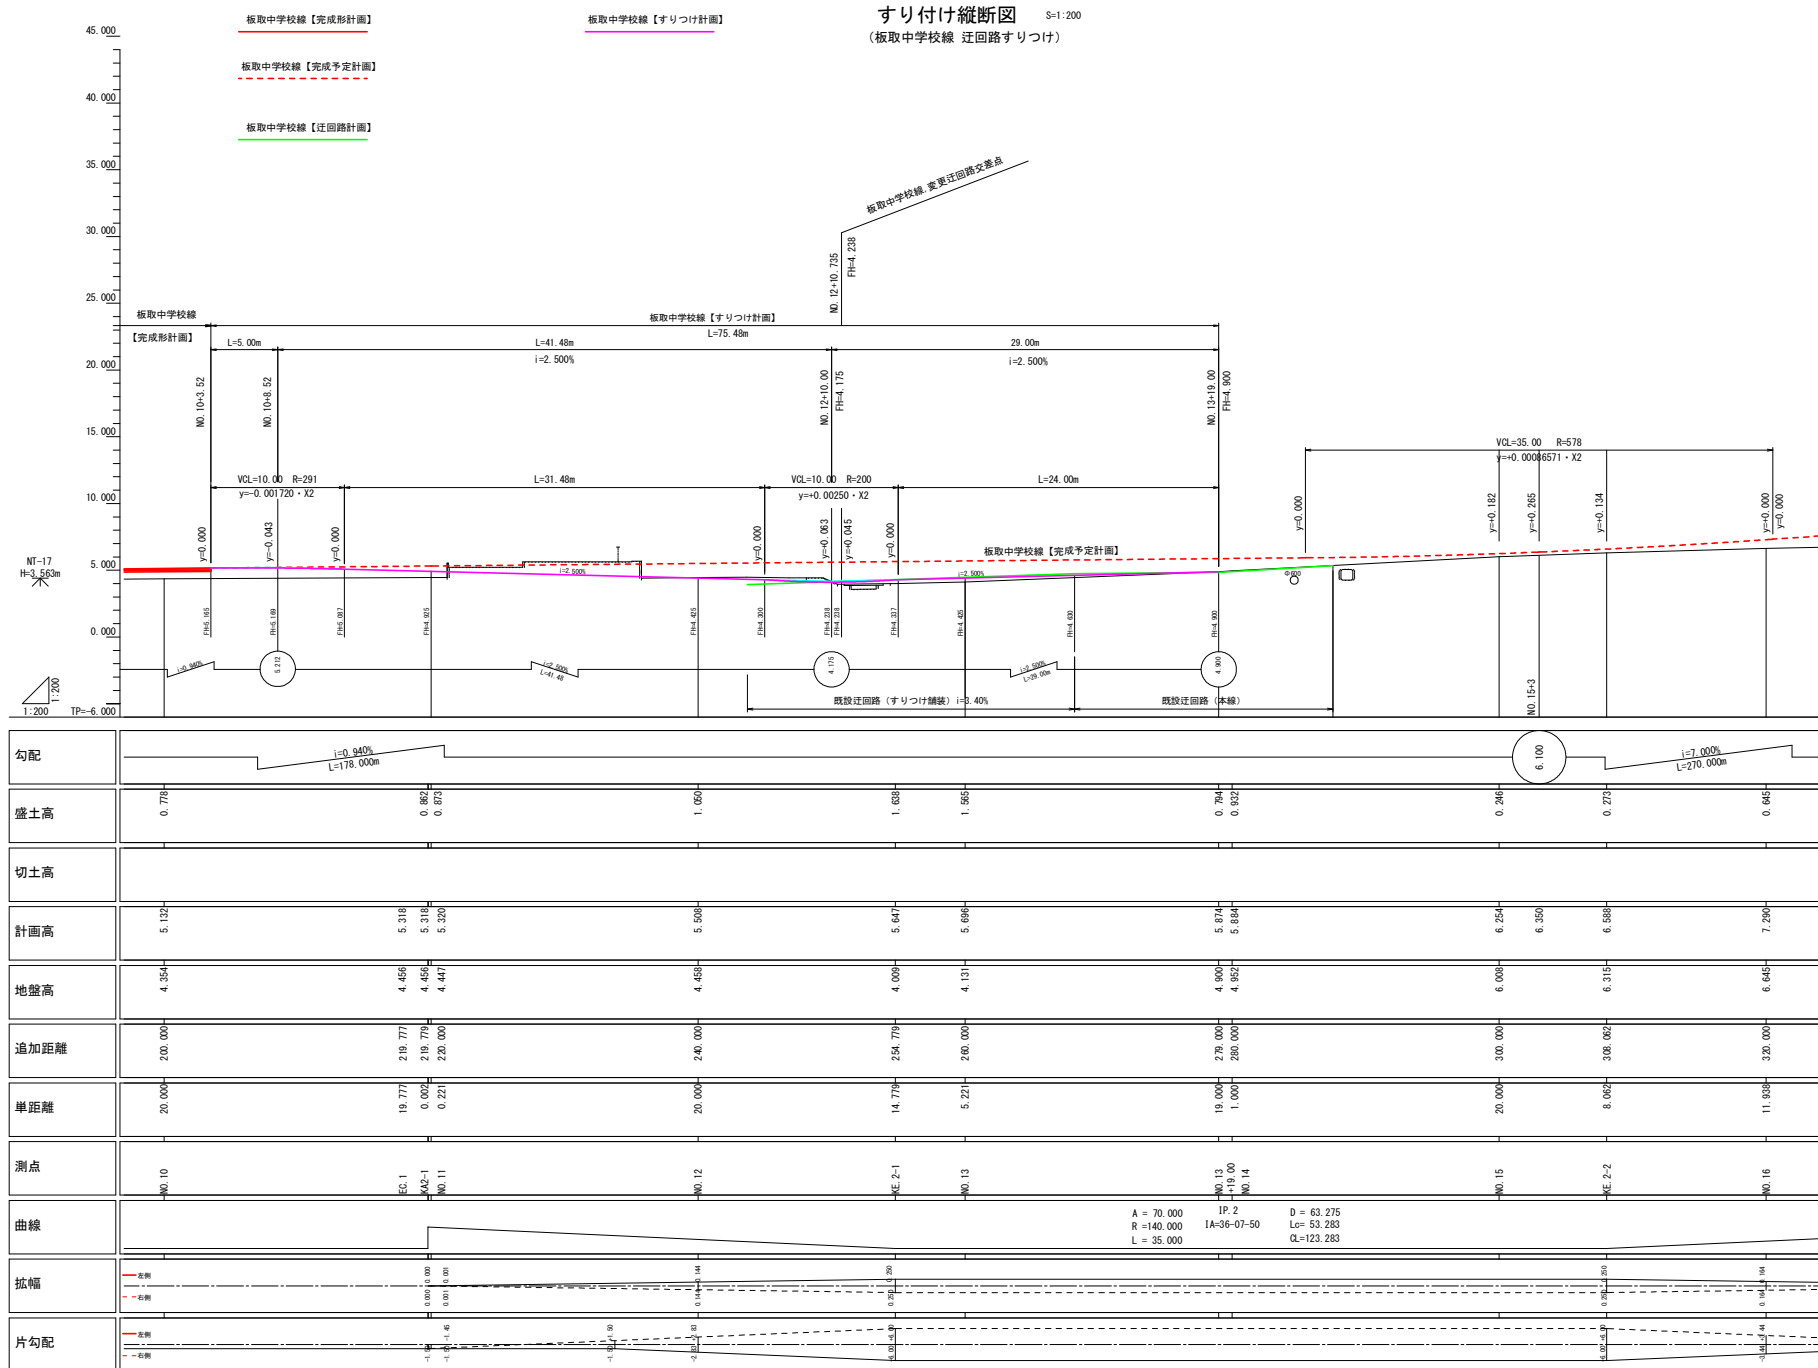


縦断図

V=1:100
H=1:500

(迂回路)

板取中学校線【迂回路すりつけ計画】

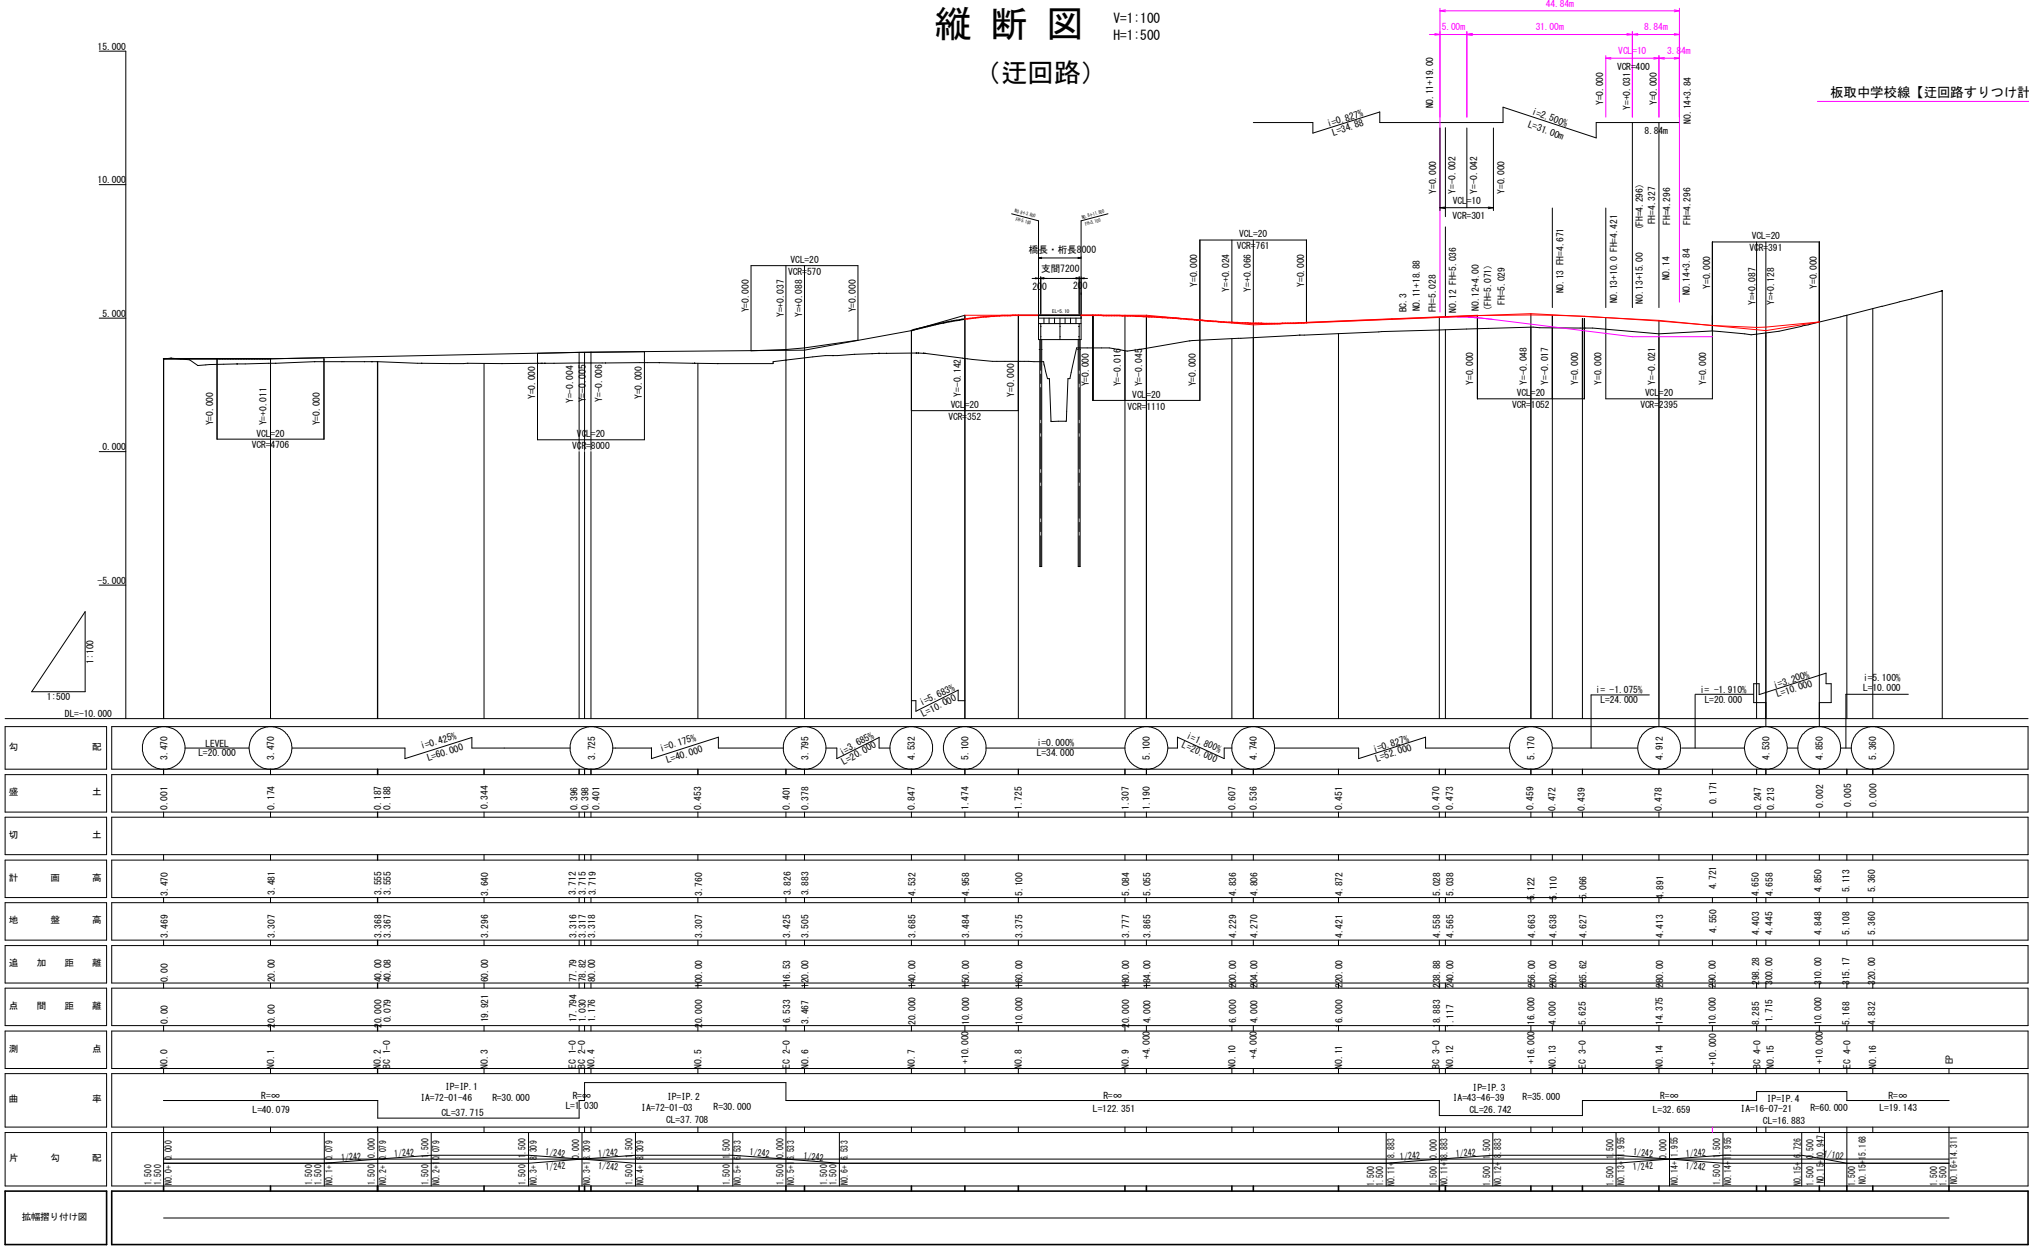


実施設計図面

工事名	R7渡士 久尾央後浦線 海・久保 舗装工事 (1) (担い手確保型)
路線名等	(一) 久尾央後浦線
工事箇所	海部郡海部町久保 (第1分割)
図面名	縦断面図 (迂回路すりつけ計画)
縮尺	V=1:100 H=1:500
図面番号	18 / 20
会社名	
事業者名	徳島県南総合振興局<美波庁舎>


迂回路横断図 (1) S=1 : 100

NO. 12
GH=4.56
FH=5.038
FH=5.036 (迂回路変更)


種 別	土 質・区 分	数 量	
		左側	右側
削 削	土 砂	-	-
オープン	土 砂	1.8	-
路床盛土	4.0m以下	-	-
路肩盛土	小規模	0.1	0.1

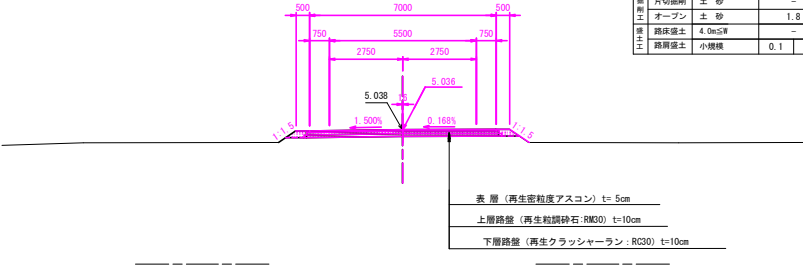

NO. 11
GH=4.42
FH=4.872

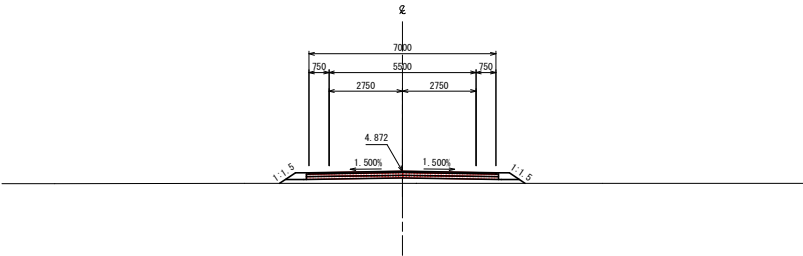


NO. 10
GH=4.23
FH=4.836

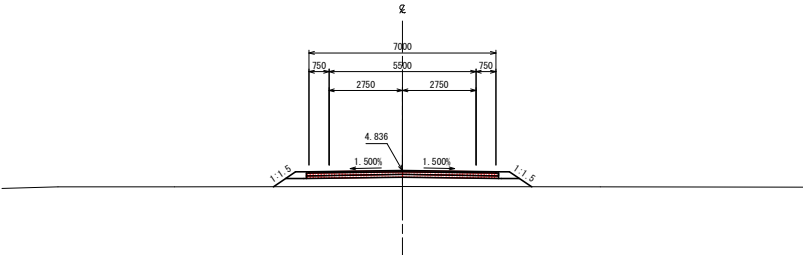

NO. 14
GH=4.41
FH=4.891
FH=4.296 (迂回路変更)


種 別	土 質・区 分	数 量	
		左側	右側
削 削	土 砂	-	-
オープン	土 砂	3.4	-
路床盛土	4.0m以下	-	-
路肩盛土	小規模	0.1	0.1

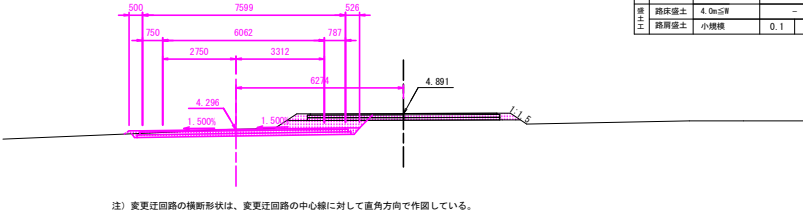

注) 変更迂回路の横断形状は、変更迂回路の中心線に対して直角方向で作図している。

NO. 13
GH=4.64
FH=5.110
FH=4.671 (迂回路変更)

種 別	土 質・区 分	数 量	
		左側	右側
削 削	土 砂	-	-
オープン	土 砂	5.2	-
路床盛土	4.0m以下	-	-
路肩盛土	小規模	0.1	0.1

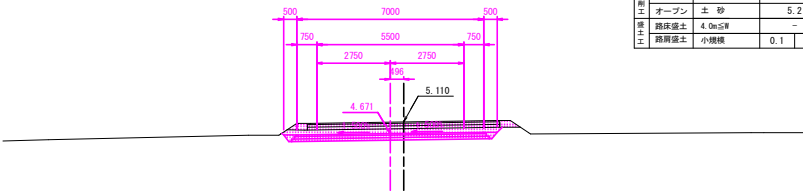


実施設計図面 (迂回路) NO. 10~NO. 14

工事名	R7波土 久尾央横浦線 海・久保 建設工事(1) (掘削・手掘保型)		
路線名等	(一) 久尾央横浦線		
工事箇所	海部郡海陽町久保 (第1分割)		
図面名	迂回路横断図 (1)		
縮尺	図示	図面番号	19 / 20
会社名			
事業名	徳島県南都総合振民局<美波庁舎>		

曲線表							
IP	IA	R	TL	SL	CL	X座標	Y座標
板取中学校線（迂回路すりつけ）							
IP. 2	23-16-31	100.000	20.596	2.099	40.623	63675.276	74229.767
IP. 3	86-25-57	30.000	28.188	11.165	45.256	63652.563	74252.588

中心点座標リスト		
点名	X	Y
板取中学校線（迂回路すりつけ）		
NO. 11	63639.070	74215.211
BC. 2 (NO. 11+18.426)	63656.167	74222.085
NO. 12	63657.632	74222.660
NO. 12+10.735	63667.841	74225.962
NO. 13	63676.894	74227.919
EC. 2 (NO. 13+19.049)	63695.866	74229.273
NO. 14	63696.816	74229.250
迂回路（板取中学校すりつけ）		
NO. 11+19.00	63626.659	74239.797
BC. 3 (NO. 11+19.702)	63627.288	74240.108
NO. 12	63627.558	74240.239
NO. 13	63647.059	74242.499
NO. 13+16.630	63661.506	74234.697
NO. 14	63663.782	74232.216
EC. 3 (NO. 14+4.958)	63666.592	74228.140

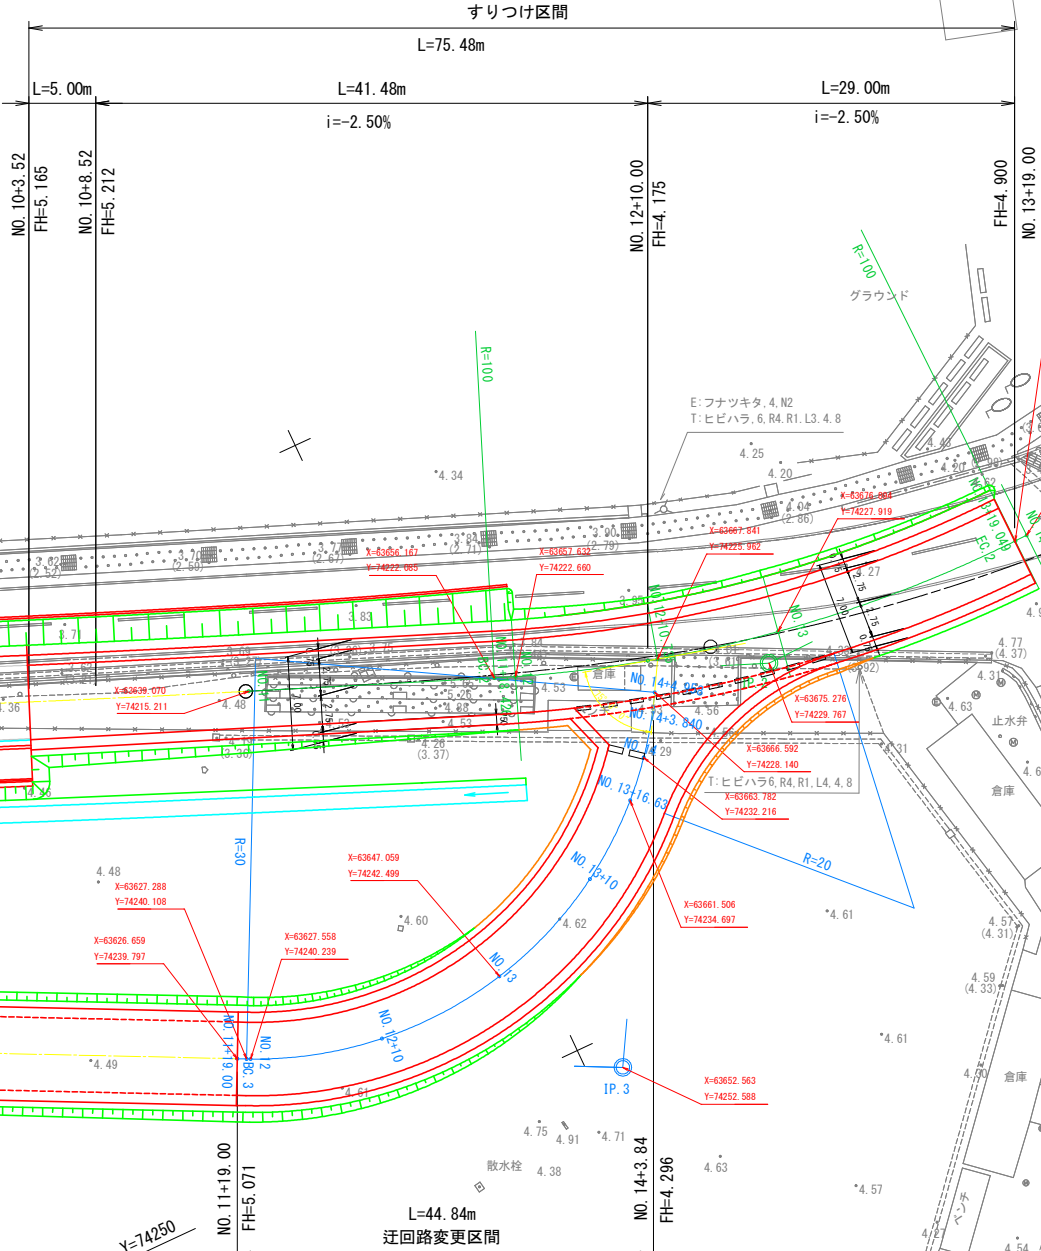

すり付け座標平面図

S=1:200

実施設計図面

工事名	板取中学校線		
路線名等	R7渡士 久尾中央線 海・久保線工事(1) (掘削・手掘保型)		
工事箇所	海部郡海陽町久保(第1分画)		
図面名	すり付け座標平面図		
縮尺	図示	図面番号	20 / 20
会社名	金社名		
事業者名	徳島県南都総合振興局<美波庁舎>		