

令和 7 年 度


R 7 波 土 日 和 佐 川 美 波 ・ 奥 河 内
堤 防 補 強 工 事 （ 担 い 手 確 保 型 ）

日 和 佐 川

海 部 郡 美 波 町 奥 河 内

設 計 図 面

平面図(左岸) S=1:500

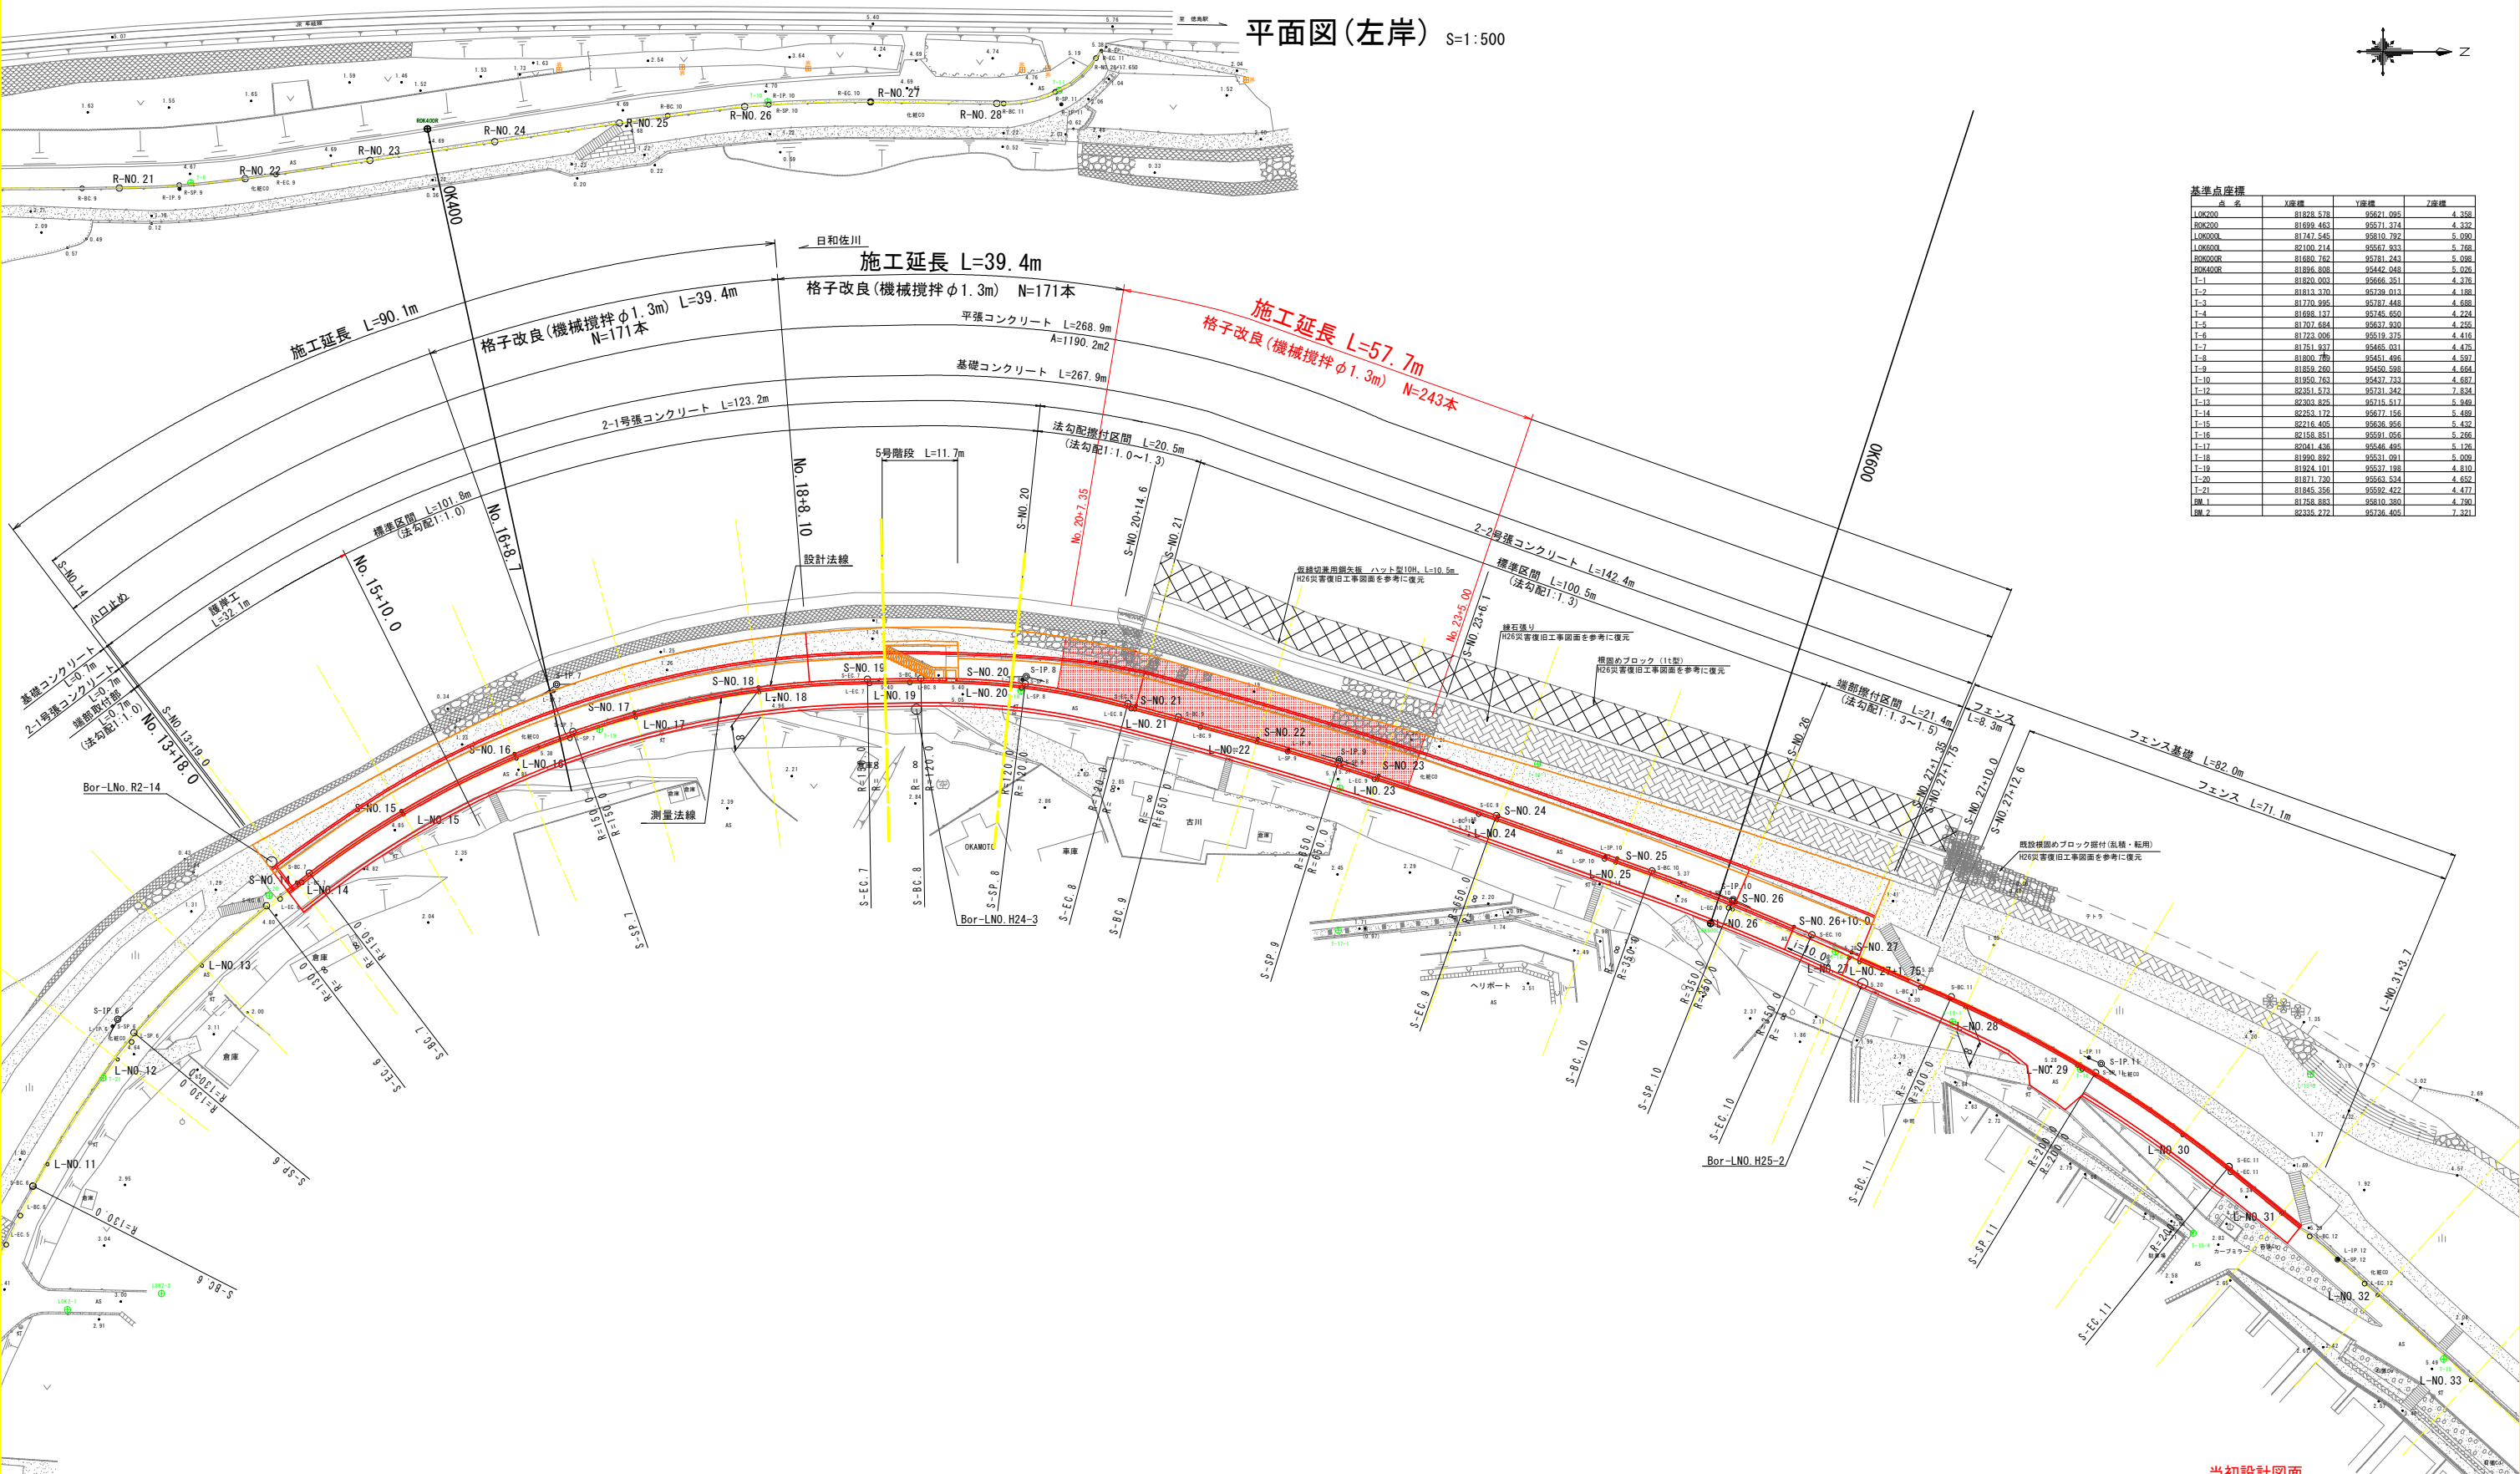

基準点座標			
点名	X座標	Y座標	Z座標
LOK200	81828.578	95621.095	4.359
ROK200	81699.463	95571.374	4.332
LOK000	81747.545	95810.792	5.090
LOK600	82100.214	95567.933	5.788
ROK600R	81600.702	95581.243	5.028
ROK400R	81898.808	95442.049	5.026
T-1	81820.003	95666.351	4.378
T-2	81813.370	95739.013	4.188
T-3	81770.995	95787.448	4.688
T-4	81698.127	95745.650	4.224
T-5	81707.684	95637.830	4.255
T-6	81723.006	95619.375	4.416
T-7	81751.637	95466.031	4.475
T-8	81802.780	95451.496	4.597
T-9	81859.280	95450.598	4.664
T-10	81950.763	95437.733	4.687
T-12	82351.573	95731.342	7.834
T-13	82303.825	95715.517	5.948
T-14	82353.172	95677.156	5.499
T-15	82216.405	95636.956	5.432
T-16	82158.851	95591.056	5.266
T-17	82041.438	95546.495	5.128
T-18	81992.892	95531.091	5.029
T-19	81924.101	95537.198	4.810
T-20	81871.730	95563.534	4.652
T-21	81845.356	95592.422	4.477
BM-1	81758.883	95810.380	4.790
BM-2	82335.272	95736.405	7.321


注) 日和佐川0 k 000 (厄除橋) から0 k 800 (鉄道橋)、及び北河内谷川新宝木橋付近までの区間では、植物及び底生動物の重要種が確認されている。
施工にあたっては重要種の保全を目的とした配慮が必要となる場合があるため、施工前に重要種の位置及び保全措置方法について監督員に確認を行うこと。
特に以下の箇所では多くの植物重要種が確認されているため、注意を要する。
・右岸NO. 13?NO. 20低水部から高水敷
・左岸NO. 36?NO. 37低水護岸部

※S-NO. は、設計法線上の測点を示す。
※L-NO. は、測量法線上の測点を示す。
※ 平面地形は、「H25波土 日和佐川 美波・奥河内 測量業務」成果を使用している
※ 低水護岸は、「H26波土 日和佐川 美波・奥河内 平成26年災害 国補第186号河川工事」図面を参考に復元している

当初設計図面			
工事名	R7 波土 日和佐川 美波・奥河内 堤防補強工事(担い手確保型)		
路線名等	日和佐川		
工事箇所	海部郡美波町奥河内		
図面名	平面図(左岸)		
縮尺	S=1:500	図面番号	1 / 16
会社名			
事業者名	徳島県南部総合県民局<美波庁舎>		

地盤改良工

H=1:100
V=1:100

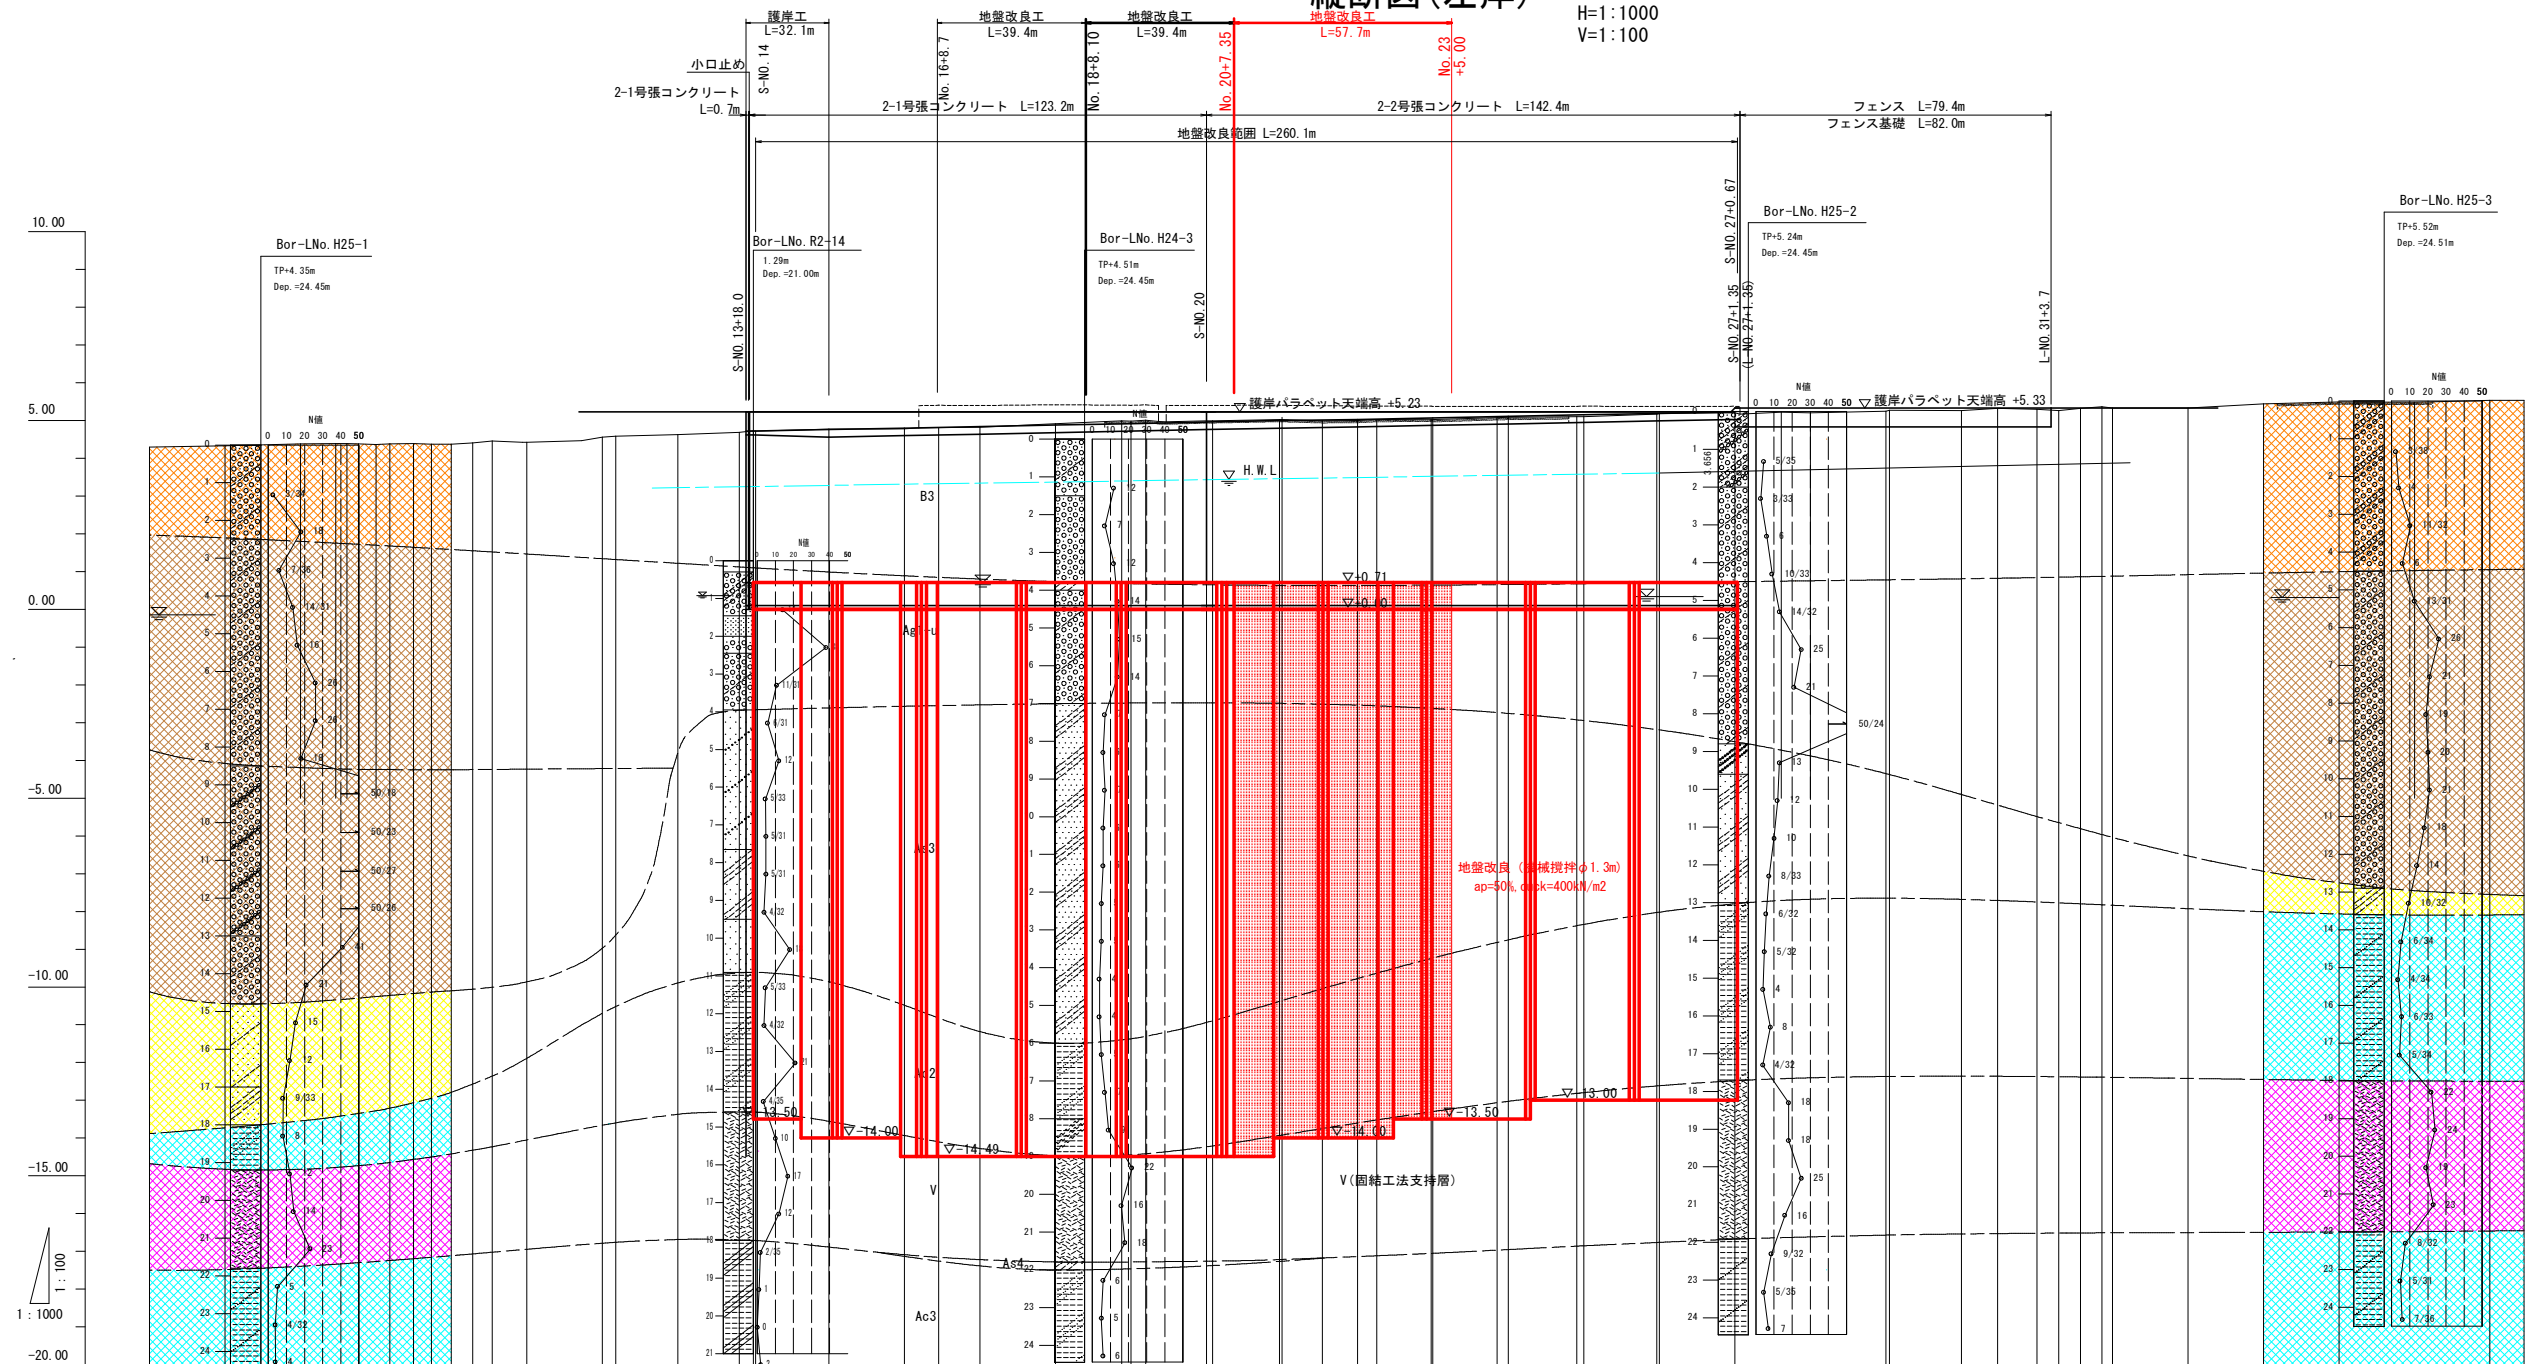

曲線	測点	点間距離	追加距離	地盤高	地盤改良下層高	地盤改良上層高	ラベ`ット天端高	計画高水位	計画堤防高
IA=17° 22' 21" R=20,000 CL= 6,564 SL= 0.232 IP 1 IA=5° 17' 28" R=21,960 CL= 21,960 SL= 10.991 IP 6 IA=26° 49' 39" R=140,000 CL= 65,511 SL= 3.921 TL= 33.367 IP 7 IA=35° 49' 51" R=155,000 CL= 96,931 SL= 7.899 TL= 50.110 IP 8 IA=16° 15' 05" R=125,000 CL= 35,455 SL= 1.266 TL= 17.847 IP 9 IA=3° 40' 03" R=450,000 CL= 28,895 SL= 0.231 TL= 14.407 IP 10 IA=4° 02' 28" R=600,000 CL= 42,317 SL= 0.373 TL= 21.167 IP 11 IA=16° 25' 48" R=200,000 CL= 57,352 SL= 2.074 TL= 28.874 IP 12 IA=3° 17' 18" R=200,000 CL= 11,478 SL= 0.082 TL= 5.741	L-NO. 6	20,000	120,000	4,294					
	L-NO. 7	20,000	140,000	4,327					
	L-NO. 8	20,000	160,000	4,383					
	L-NO. 9	9,322	169,322	4,386					
	L-NO. 10	3,032	172,354	4,387					
	L-NO. 11	3,032	175,386	4,387					
	L-NO. 12	4,614	180,000	4,384					
	L-NO. 13	3,705	183,705	4,383					
	L-NO. 14	6,295	190,000	4,390					
	L-NO. 15	4,685	194,685	4,377					
L-NO. 16	5,315	200,000	4,372						
L-NO. 17	5,665	205,665	4,403						
L-NO. 18	5,120	210,785	4,460						
L-NO. 19	9,215	220,000	4,426						
L-NO. 20	20,000	240,000	4,563						
L-NO. 21	3,541	243,541	4,584						
L-NO. 22	16,459	260,000	4,624						
L-NO. 23	16,294	276,294	4,690						
L-NO. 24	3,274	280,000	4,729	-13.90	0.71 (0.00)	5.23	5.23	3.254	4,254
L-NO. 25	19,386	300,000	4,775	-14.00	0.71 (0.00)	5.23	5.23	3.282	4,282
L-NO. 26	20,000	320,000	4,781	-14.40	0.71 (0.00)	5.23	5.23	3.310	4,310
L-NO. 27	9,080	329,080	4,818						
L-NO. 28	10,920	340,000	4,825	-14.40	0.71 (0.00)	5.23	5.23	3.339	4,339
L-NO. 29	20,000	360,000	4,916	-14.40	0.71 (0.00)	5.23	5.23	3.389	4,389
L-NO. 30	17,445	377,445	4,959	-14.40	0.71 (0.00)	5.23	5.23	3.399	4,399
L-NO. 31	3,931	381,376	5,013						
L-NO. 32	16,889	400,000	5,093	-14.40	0.71 (0.00)	5.23	5.23	3.430	4,430
L-NO. 33	16,271	416,271	5,099	-14.00	0.71 (0.00)	5.23	5.23	3.460	4,460
L-NO. 34	10,720	426,991	4,994						
L-NO. 35	9,280	440,000	5,003	-14.00	0.71 (0.00)	5.23	5.23	3.460	4,460
L-NO. 36	5,123	445,123	5,028						
L-NO. 37	16,492	460,000	5,039	-13.30	0.71 (0.00)	5.23	5.23	3.520	4,520
L-NO. 38	18,252	478,252	5,071						
L-NO. 39	3,025	481,277	5,084	-13.90	0.71 (0.00)	5.23	5.23	3.551	4,551
L-NO. 40	18,186	499,463	5,093	-13.00	0.71 (0.00)	5.23	5.23	3.581	4,581
L-NO. 41	18,736	518,200	5,124	-13.00	0.71 (0.00)	5.23	5.23	3.613	4,613
L-NO. 42	20,000	538,200	5,174						
L-NO. 43	20,000	560,000	5,208	-13.00	0.71 (0.00)	5.23	5.23	3.656	4,656
L-NO. 44	12,262	552,262	5,223						
L-NO. 45	7,738	560,000	5,204						
L-NO. 46	20,000	580,000	5,274						
L-NO. 47	19,062	600,000	5,261						
L-NO. 48	9,614	609,614	5,319						
L-NO. 49	10,386	620,000	5,295						
L-NO. 50	5,766	625,766	5,265						
L-NO. 51	5,739	631,505	5,321						
L-NO. 52	5,739	637,244	5,368						
L-NO. 53	2,758	640,000	5,329						
L-NO. 54	20,000	660,000	5,329						
L-NO. 55	20,000	680,000	5,438						
L-NO. 56	20,000	700,000	5,493						
L-NO. 57	20,000	720,000	5,482						
L-NO. 58	20,000	740,000	5,538						
L-NO. 59	9,000	749,000	5,535						

※S-N0. は、設計法線上の測点を示す。
※L-N0. は、測量法線上の測点を示す。


※ 縦断地形は、「H25波土 日和佐川 美波・奥河内 測量業務」成果を使用している

当初設計図面

工事名	R7 波土 日和佐川 美波・奥河内 堤防補強工事(担い手確保型)		
路線名等	日和佐川		
工事箇所	海部郡美波町奥河内		
図面名	縦断図		
縮尺	H=1:1000 V=1:100	図面番号	2 / 16
会社名			
事業者名	徳島県南部総合農政局<美波庁舎>		

標準断面図(左岸) S=1:100



L-No. 20付近

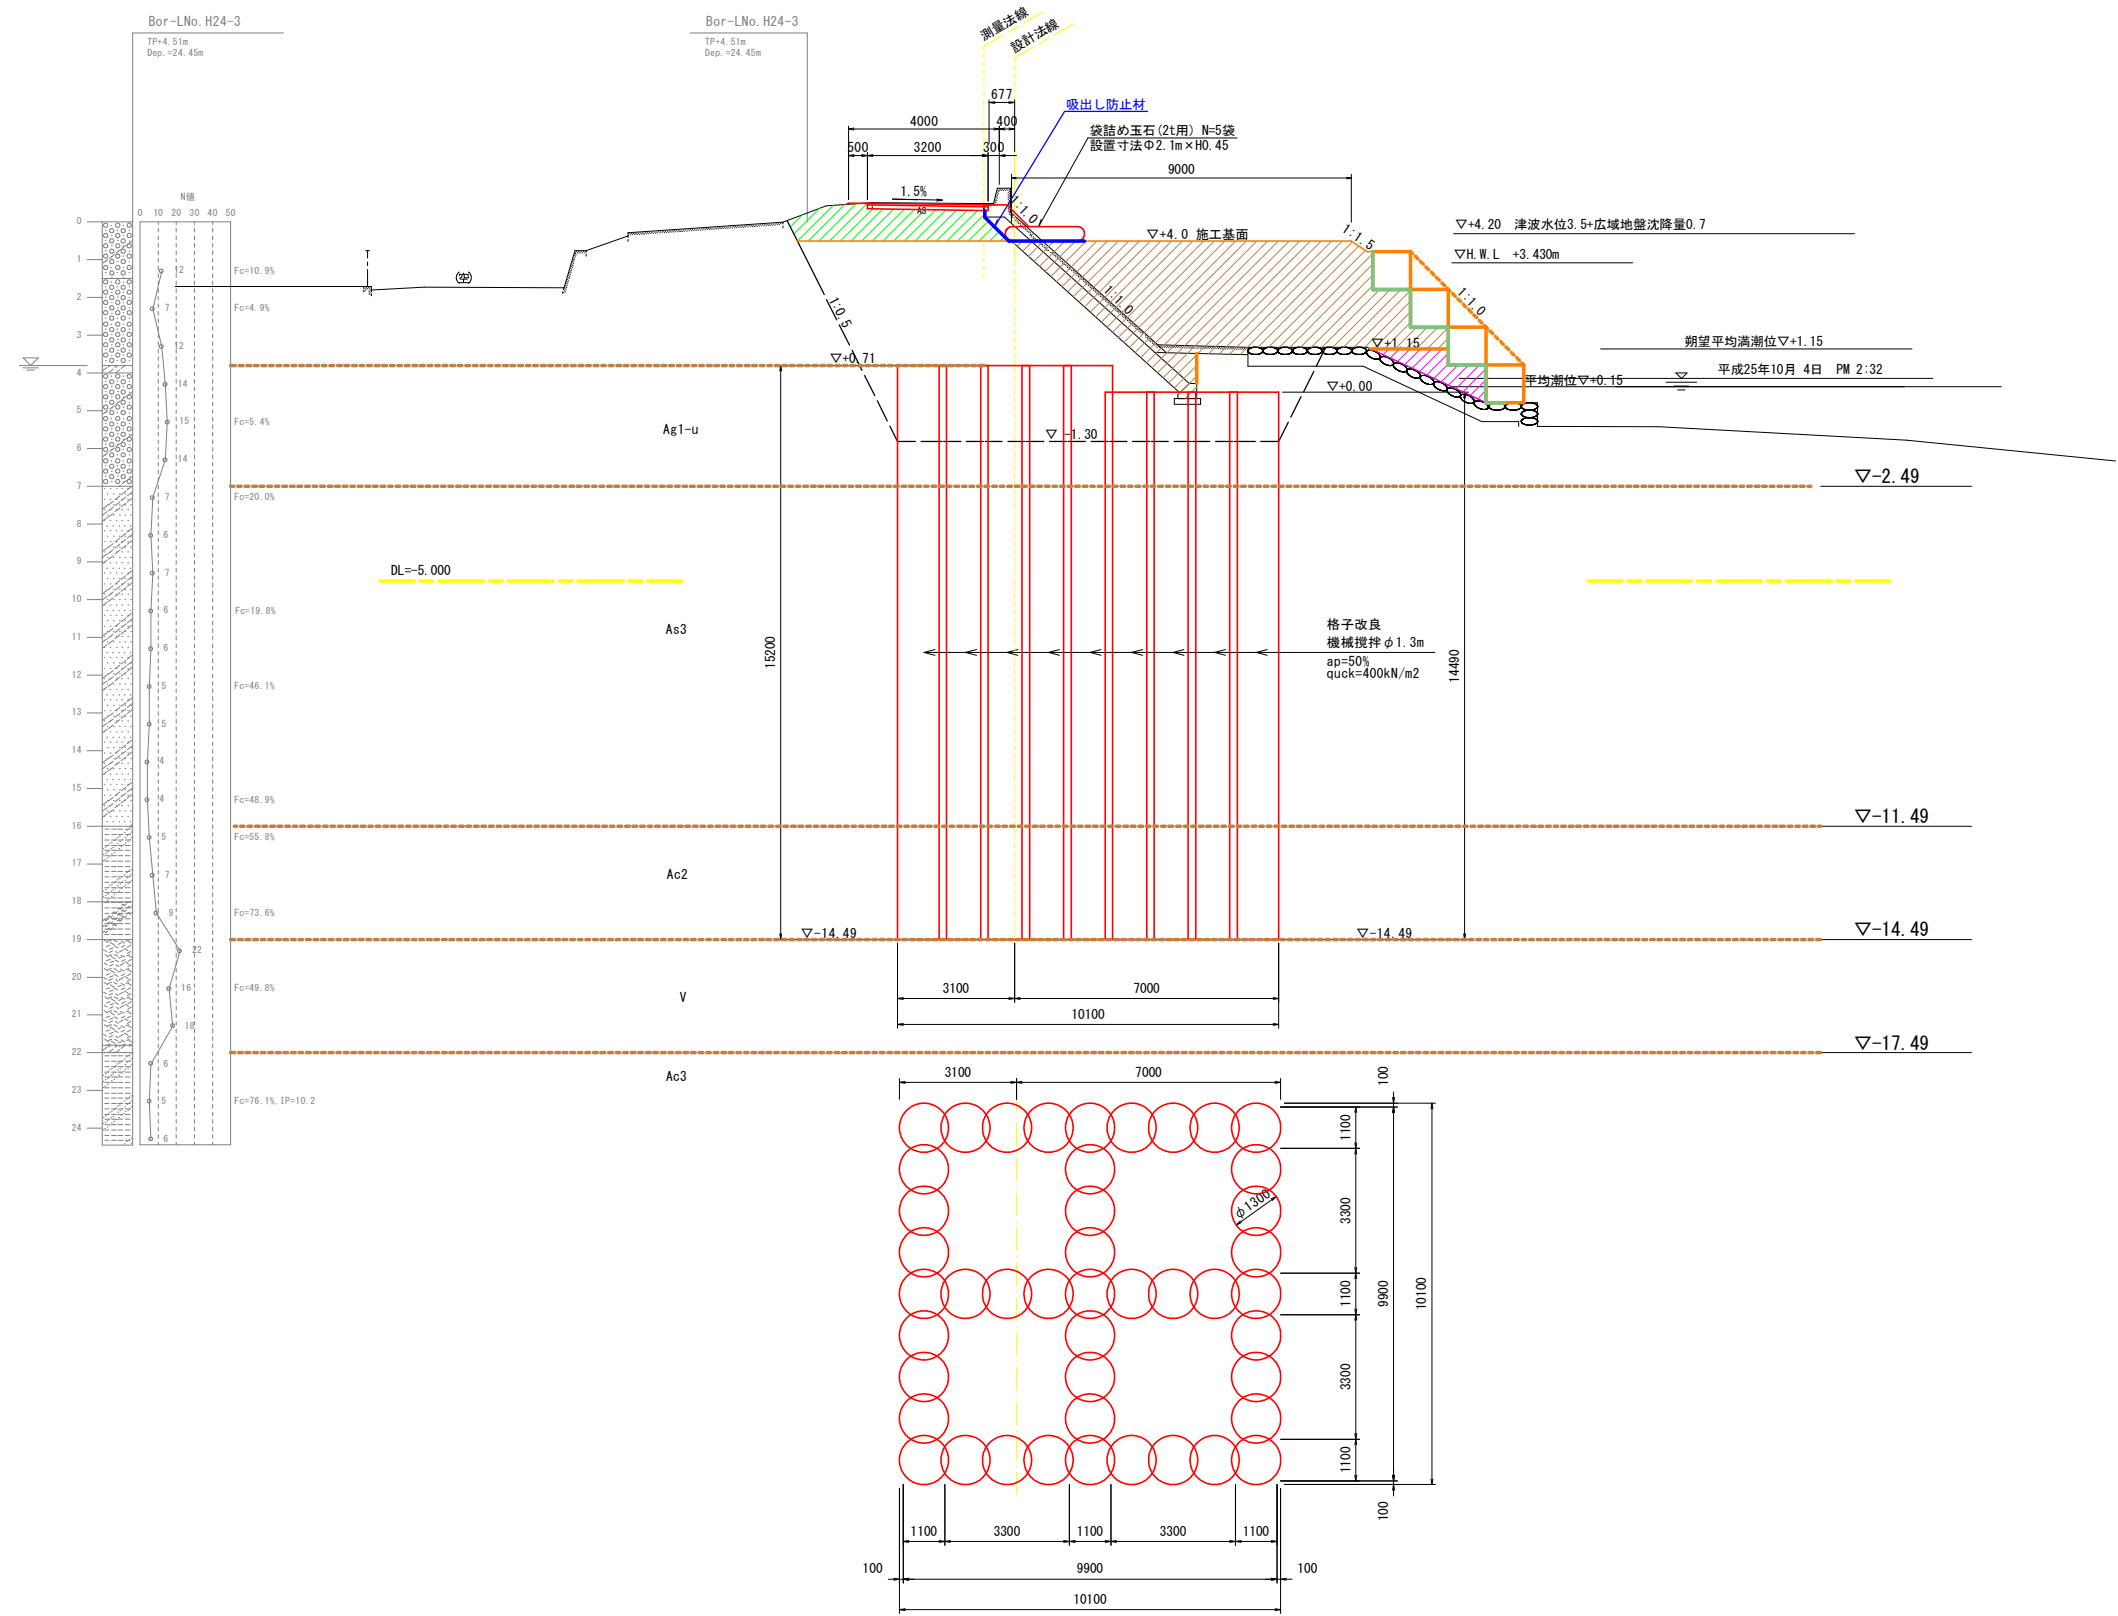

当初設計図面

工事名	R7 波土 日和佐川 美波・奥河内 堤防補強工事(担い手確保型)		
路線名等	日和佐川		
工事箇所	海部郡美波町奥河内		
図面名	標準断面図(左岸)		
縮尺	S=1:100	図面番号	3 / 16
会社名			
事業者名	徳島県南部総合県民局<美波庁舎>		

横断図(1) S=1:100

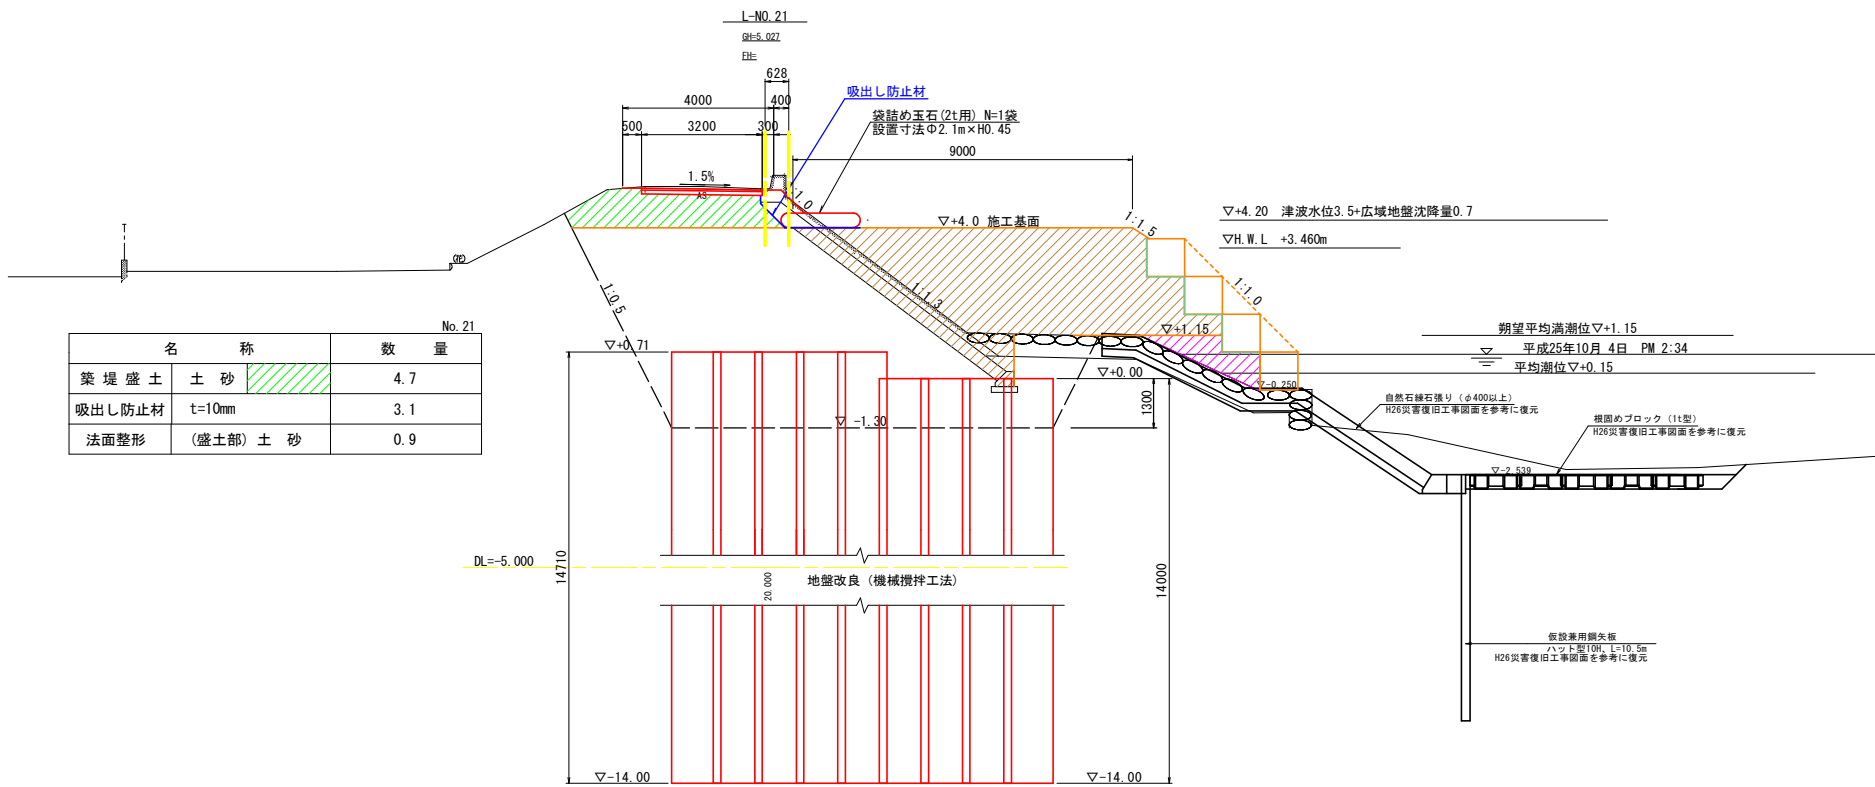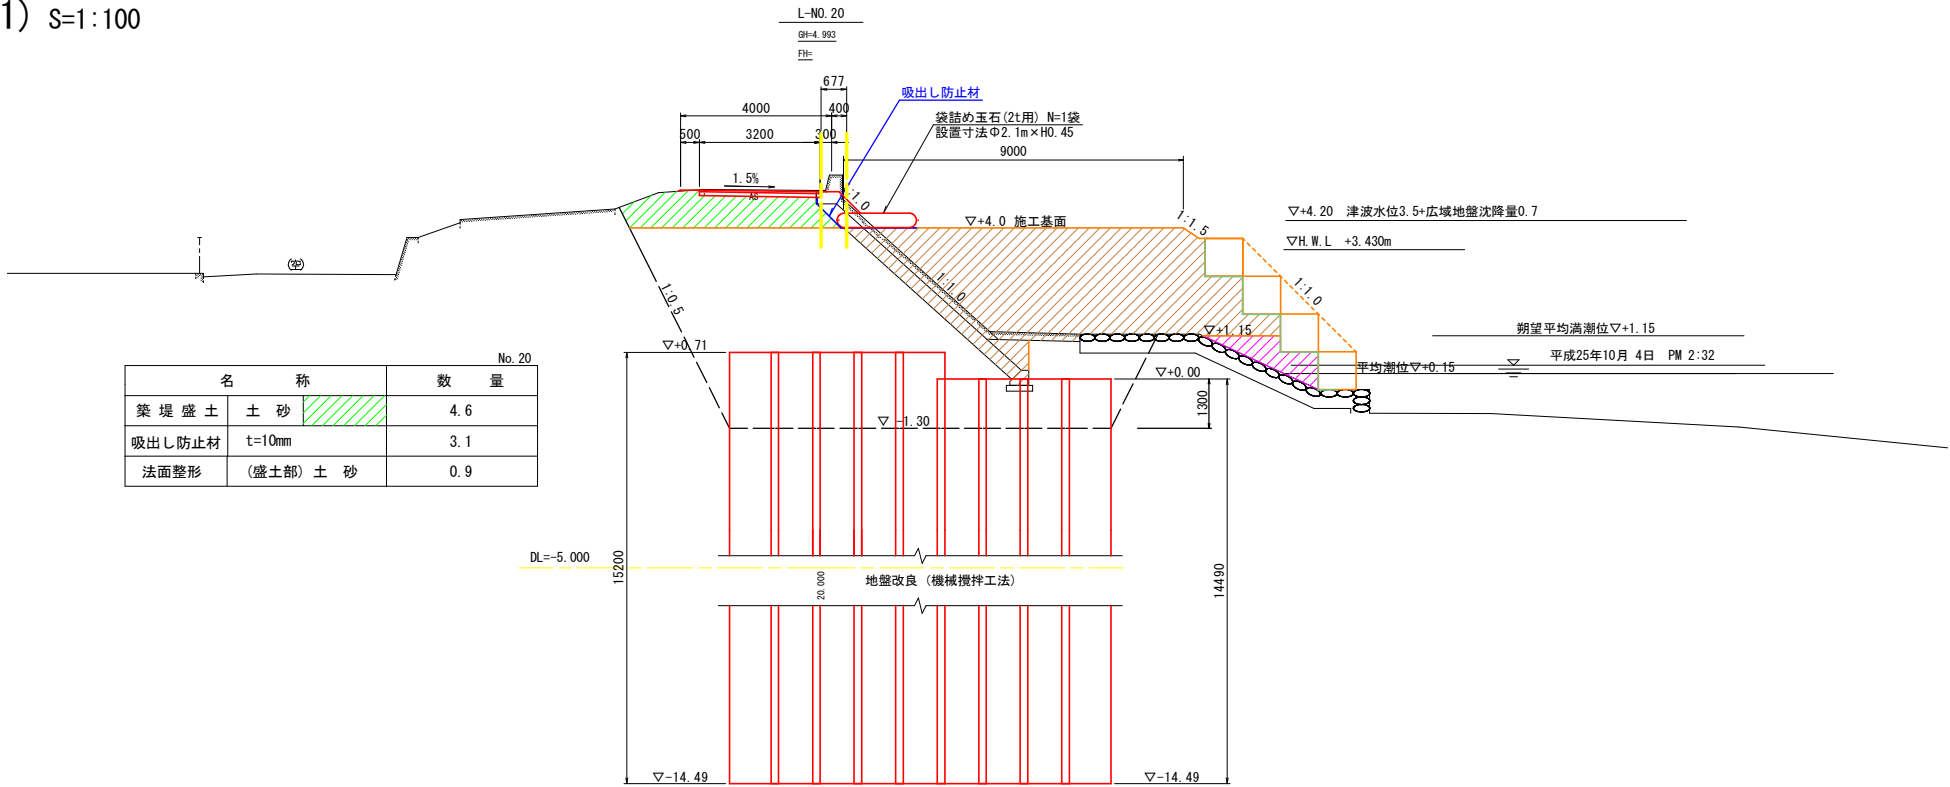


※ 横断地形は、「H25波土 日和佐川 美波・奥河内 測量業務」成果を使用している
※ 低水護岸は、「H26波土 日和佐川 美波・奥河内 平成26年災害 国補第186号河川工事」図面を参考に復元している

当初設計図面

工事名	R7 波土 日和佐川 美波・奥河内 堤防補強工事(担い手確保型)		
路線名等	日和佐川		
工事箇所	海部郡美波町奥河内		
図面名	横断図(1)		
縮尺	S=1:100	図面番号	4 / 16
会社名			
事業者名	徳島県南部総合県民局<美波庁舎>		

横断図(2) S=1:100

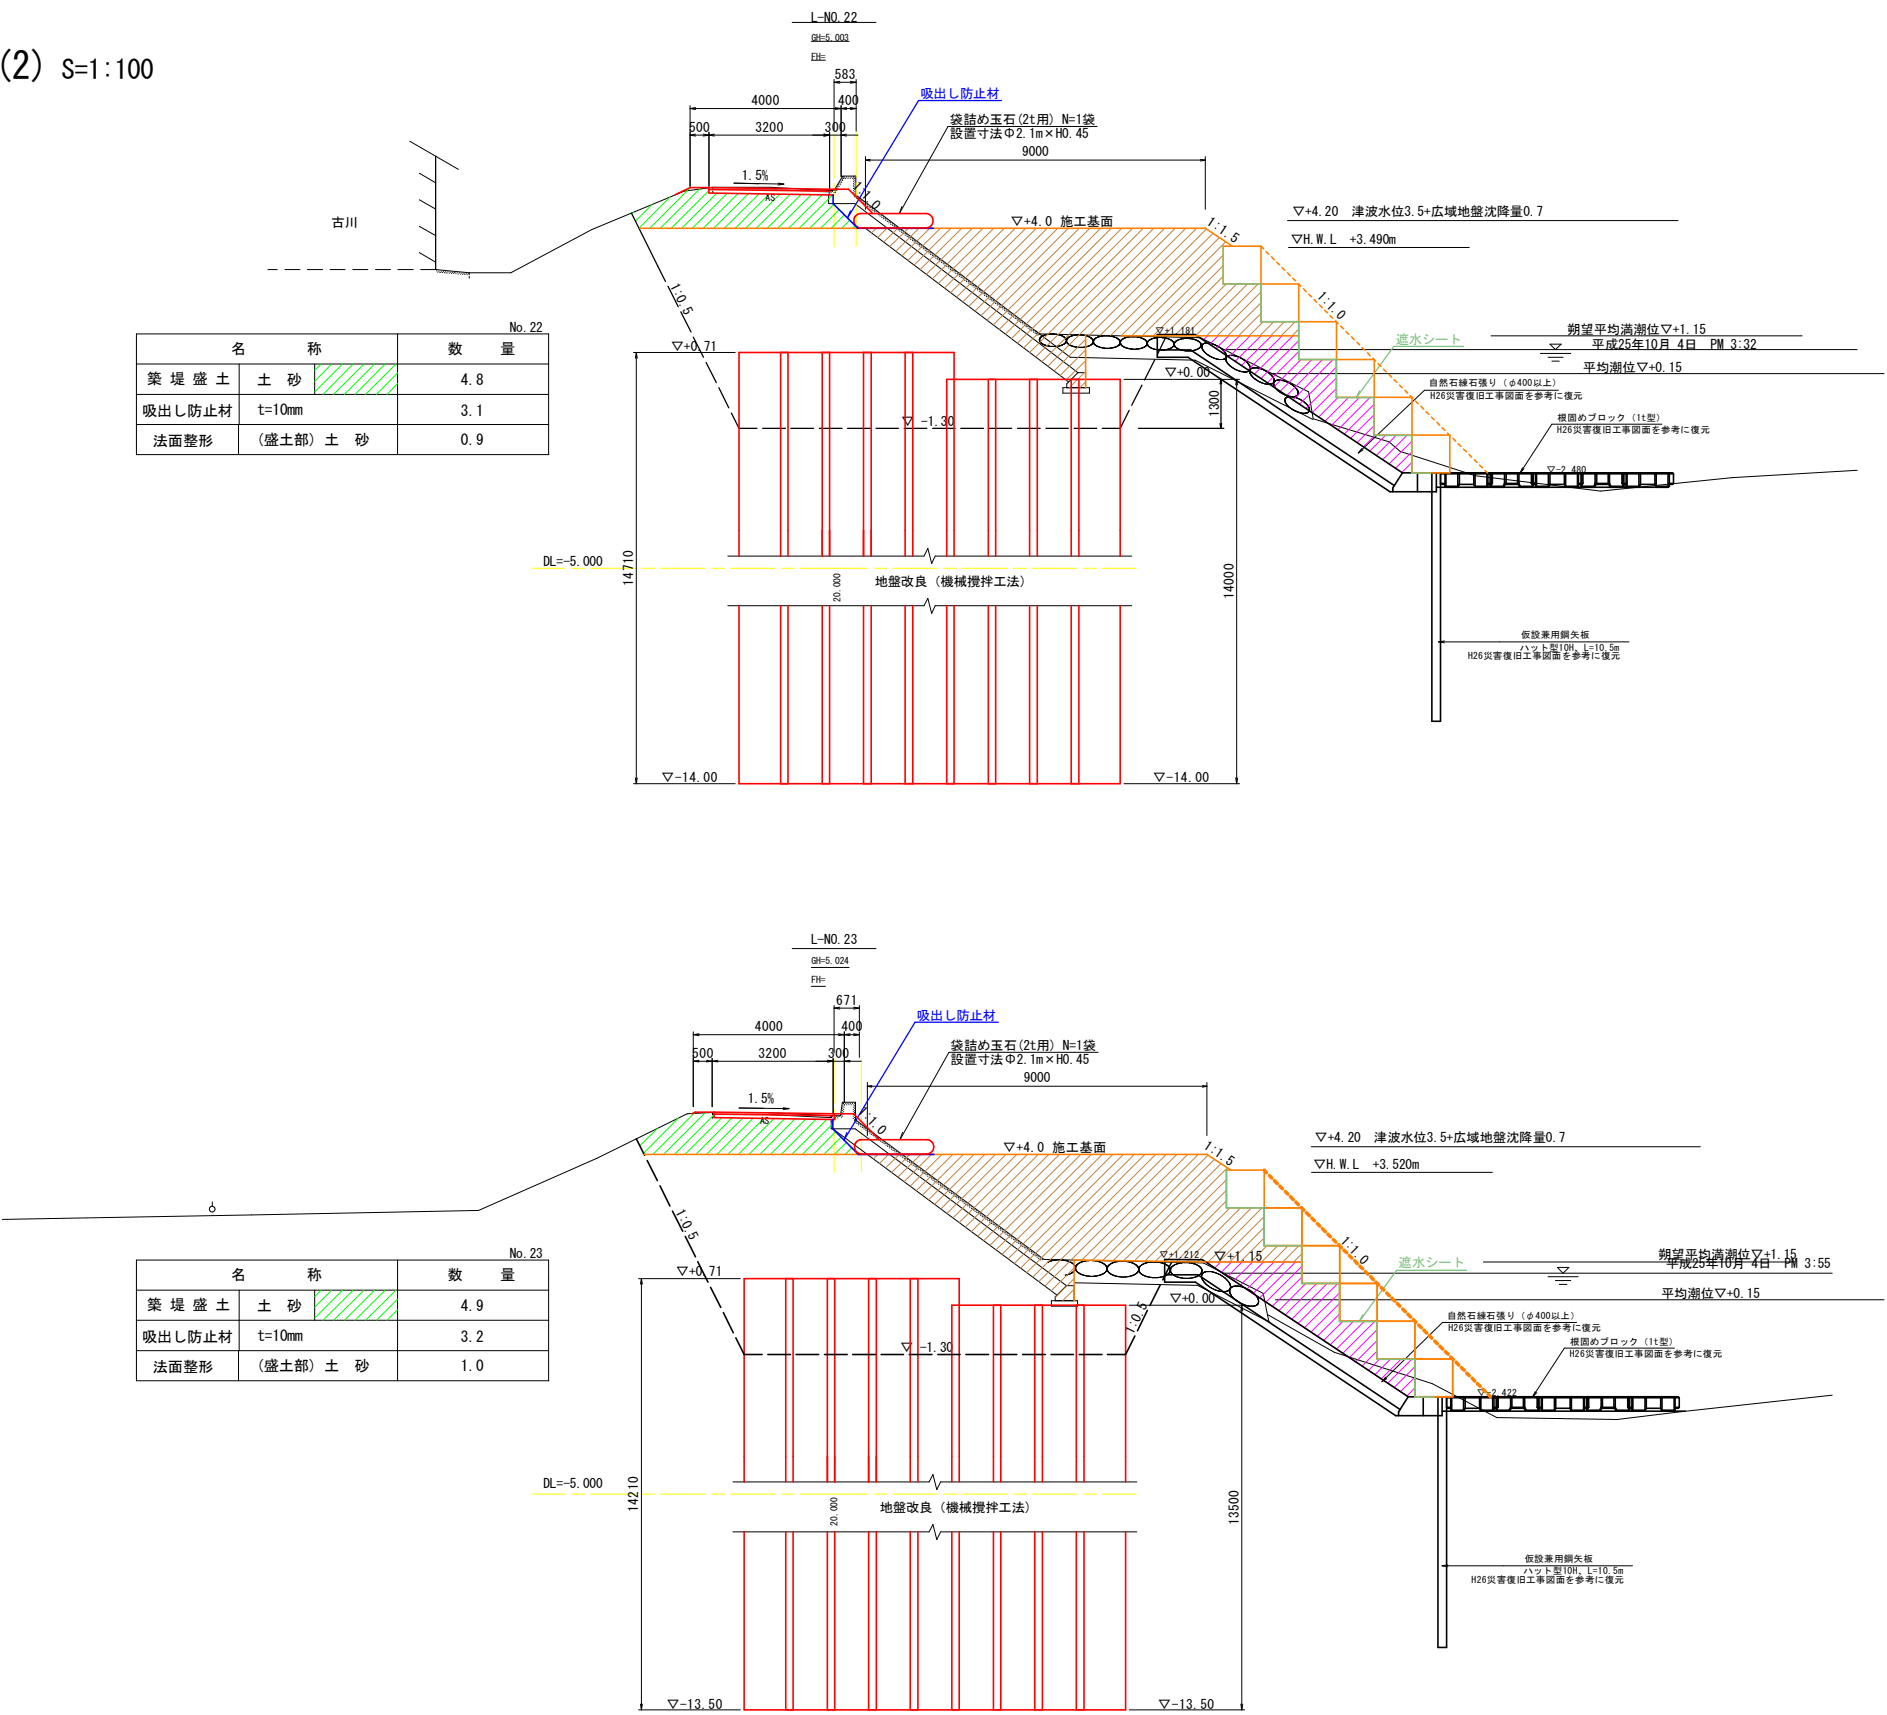


※ 横断地形は、「H25波土 日和佐川 美波・奥河内 測量業務」成果を使用している
※ 低水護岸は、「H26波土 日和佐川 美波・奥河内 平成26年災害 国補第186号河川工事」図面を参考に復元している

当初設計図面

工事名	R7 波土 日和佐川 美波・奥河内 堤防補強工事 (担い手確保型)		
路線名等	日和佐川		
工事箇所	海部郡美波町奥河内		
図面名	横断図 (2)		
縮尺	S=1:100	図面 番号	5 / 16
会社名			
事業者名	徳島県南部総合県民局＜美波庁舎＞		

地盤改良平面図(左岸) S=1:500

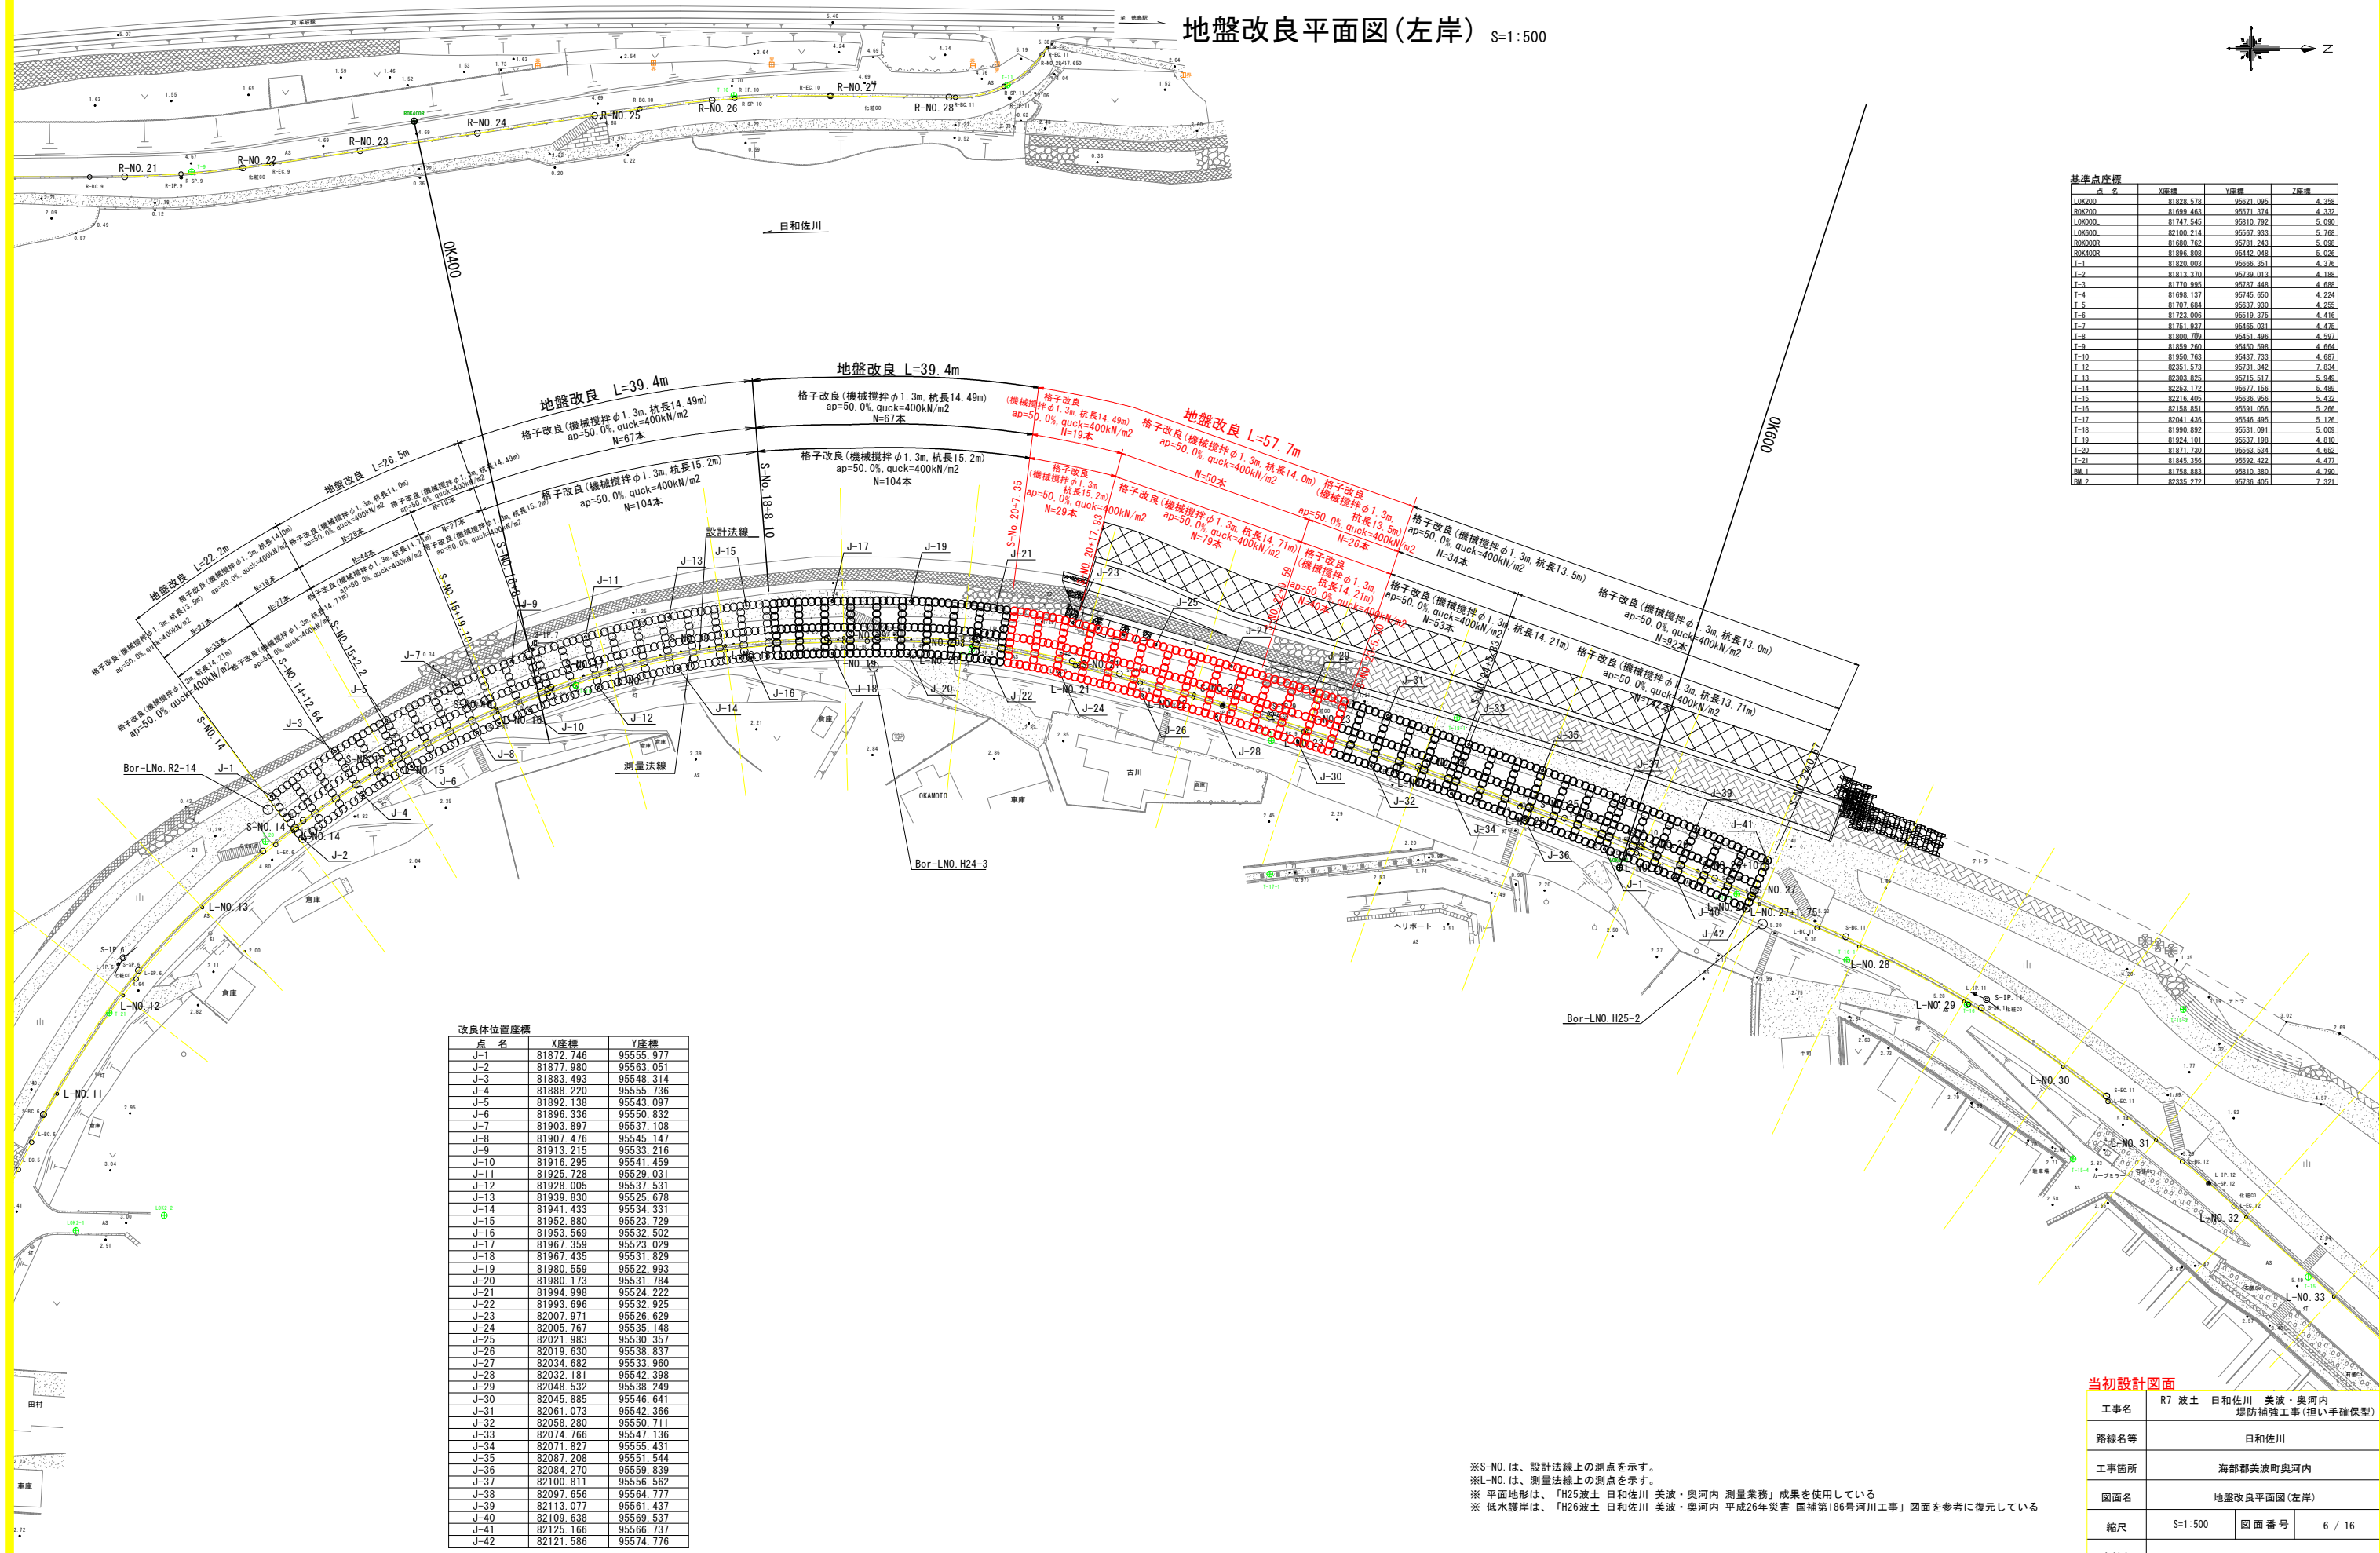

基準点座標			
点名	X座標	Y座標	Z座標
LOK200	81828.578	95621.095	4.359
ROK200	81699.463	95571.374	4.332
LOK000	81747.545	95810.792	5.090
LOK000	82100.214	95567.933	5.788
ROK000R	81699.702	95581.243	5.098
ROK400R	81898.808	95442.049	5.026
T-1	81820.003	95666.351	4.378
T-2	81813.370	95739.013	4.188
T-3	81770.995	95787.448	4.688
T-4	81699.127	95745.650	4.224
T-5	81707.684	95637.930	4.255
T-6	81723.006	95619.375	4.416
T-7	81751.937	95466.031	4.475
T-8	81802.789	95451.496	4.597
T-9	81859.280	95450.598	4.664
T-10	81950.763	95437.733	4.687
T-12	82351.573	95731.342	7.834
T-13	82303.825	95715.517	5.948
T-14	82353.172	95677.156	5.499
T-15	82216.405	95636.956	5.432
T-16	82158.851	95591.056	5.266
T-17	82041.436	95546.495	5.126
T-18	81992.892	95531.091	5.029
T-19	81924.101	95537.199	4.810
T-20	81871.730	95563.534	4.652
T-21	81845.356	95592.422	4.477
BM-1	81758.883	95810.380	4.790
BM-2	82335.272	95716.405	7.321

改良体位置座標			
点名	X座標	Y座標	
J-1	81872.746	95555.977	
J-2	81877.980	95563.051	
J-3	81883.493	95548.314	
J-4	81888.220	95555.736	
J-5	81892.138	95543.097	
J-6	81896.336	95550.832	
J-7	81903.897	95537.108	
J-8	81907.476	95545.147	
J-9	81913.215	95533.216	
J-10	81916.295	95541.459	
J-11	81925.728	95529.031	
J-12	81928.005	95537.531	
J-13	81939.830	95525.678	
J-14	81941.433	95534.331	
J-15	81952.880	95523.729	
J-16	81953.569	95532.502	
J-17	81967.359	95523.029	
J-18	81967.435	95531.829	
J-19	81980.559	95522.993	
J-20	81980.173	95531.784	
J-21	81994.998	95524.222	
J-22	81993.696	95532.925	
J-23	82007.971	95526.629	
J-24	82005.767	95535.148	
J-25	82021.983	95530.357	
J-26	82019.630	95538.837	
J-27	82034.682	95533.960	
J-28	82032.181	95542.398	
J-29	82048.532	95538.249	
J-30	82045.885	95546.641	
J-31	82061.073	95542.366	
J-32	82058.280	95550.711	
J-33	82074.766	95547.136	
J-34	82071.827	95555.431	
J-35	82067.208	95551.544	
J-36	82084.270	95559.839	
J-37	82100.811	95556.562	
J-38	82097.656	95564.777	
J-39	82113.077	95561.437	
J-40	82109.638	95569.537	
J-41	82125.166	95566.737	
J-42	82121.586	95574.776	

※S-N0. は、設計法線上の測点を示す。
※L-N0. は、測量法線上の測点を示す。
※ 平面地形は、「H25波土 日和佐川 美波・奥河内 測量業務」成果を使用している
※ 低水護岸は、「H26波土 日和佐川 美波・奥河内 平成26年災害 国補第186号河川工事」図面を参考に復元している


当初設計図面

工事名	R7 波土 日和佐川 美波・奥河内 堤防補強工事(担い手確保型)		
路線名等	日和佐川		
工事箇所	海部郡美波町奥河内		
図面名	地盤改良平面図(左岸)		
縮尺	S=1:500	図面番号	6 / 16
会社名			
事業者名	徳島県南部総合県民局<美波庁舎>		


地盤改良展開図

V=1:100
H=1:1000

1-1断面

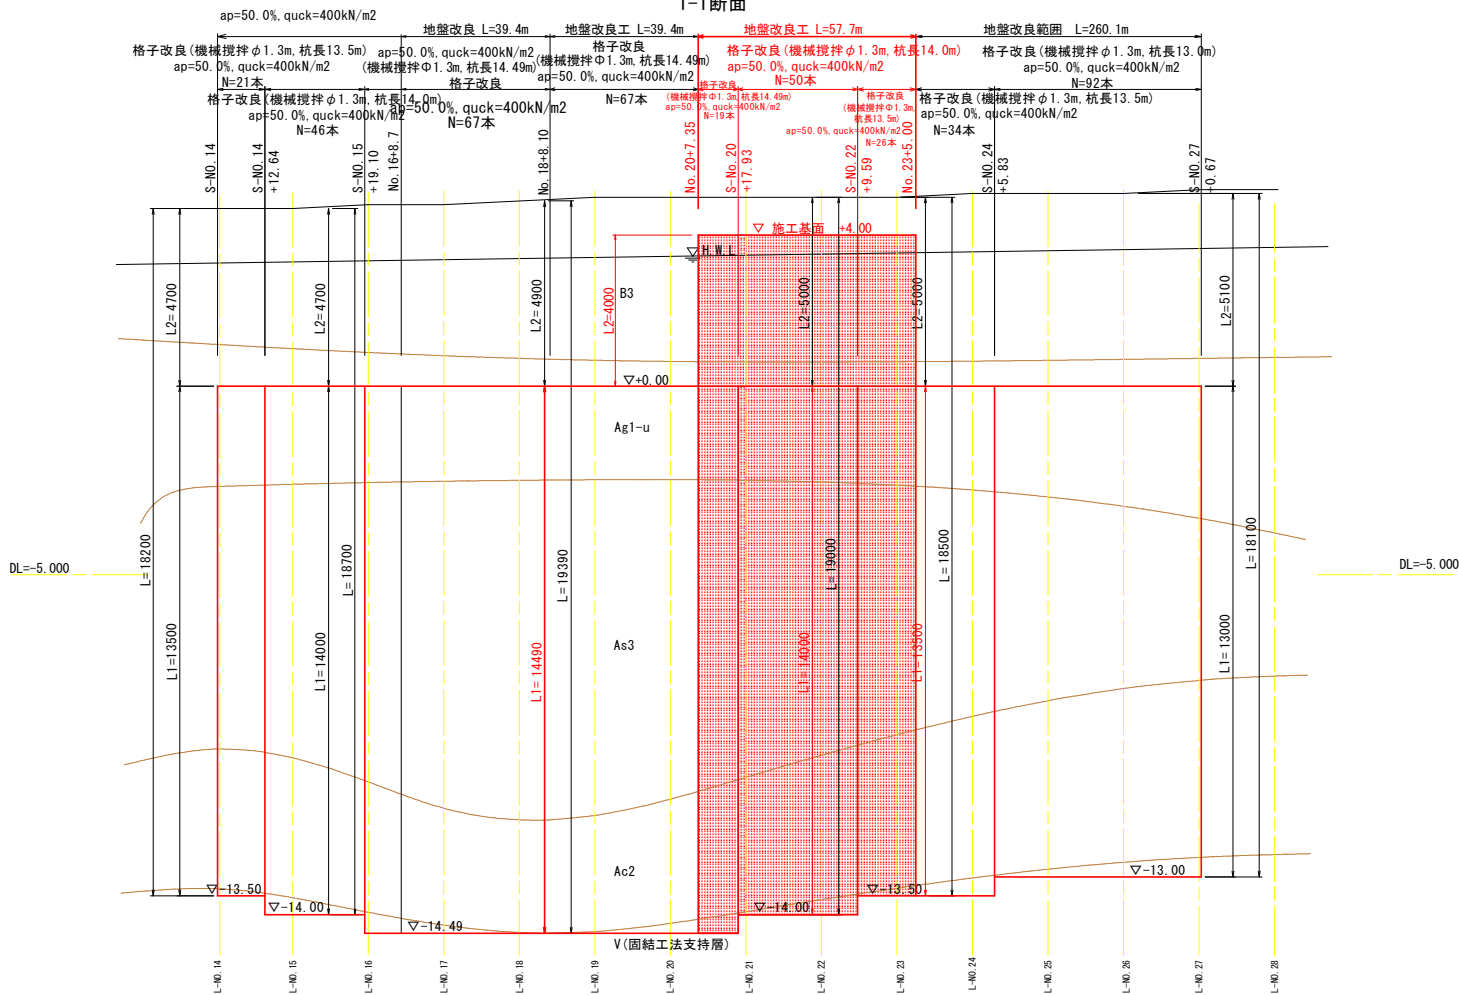


2-2断面

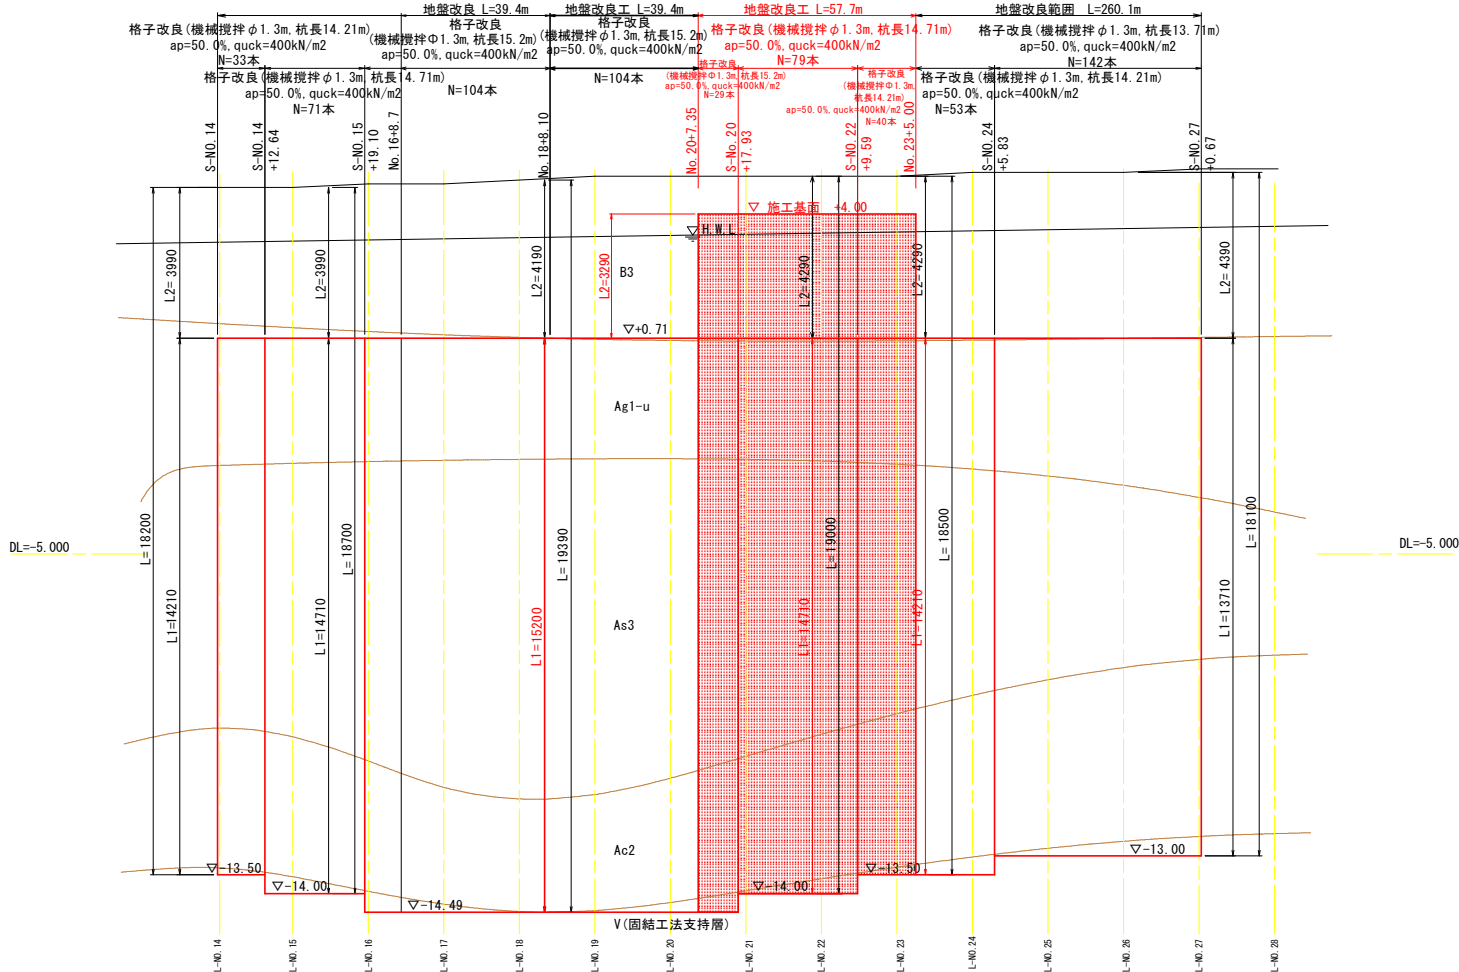


標準断面図 S=1:100

L-N0.18付近

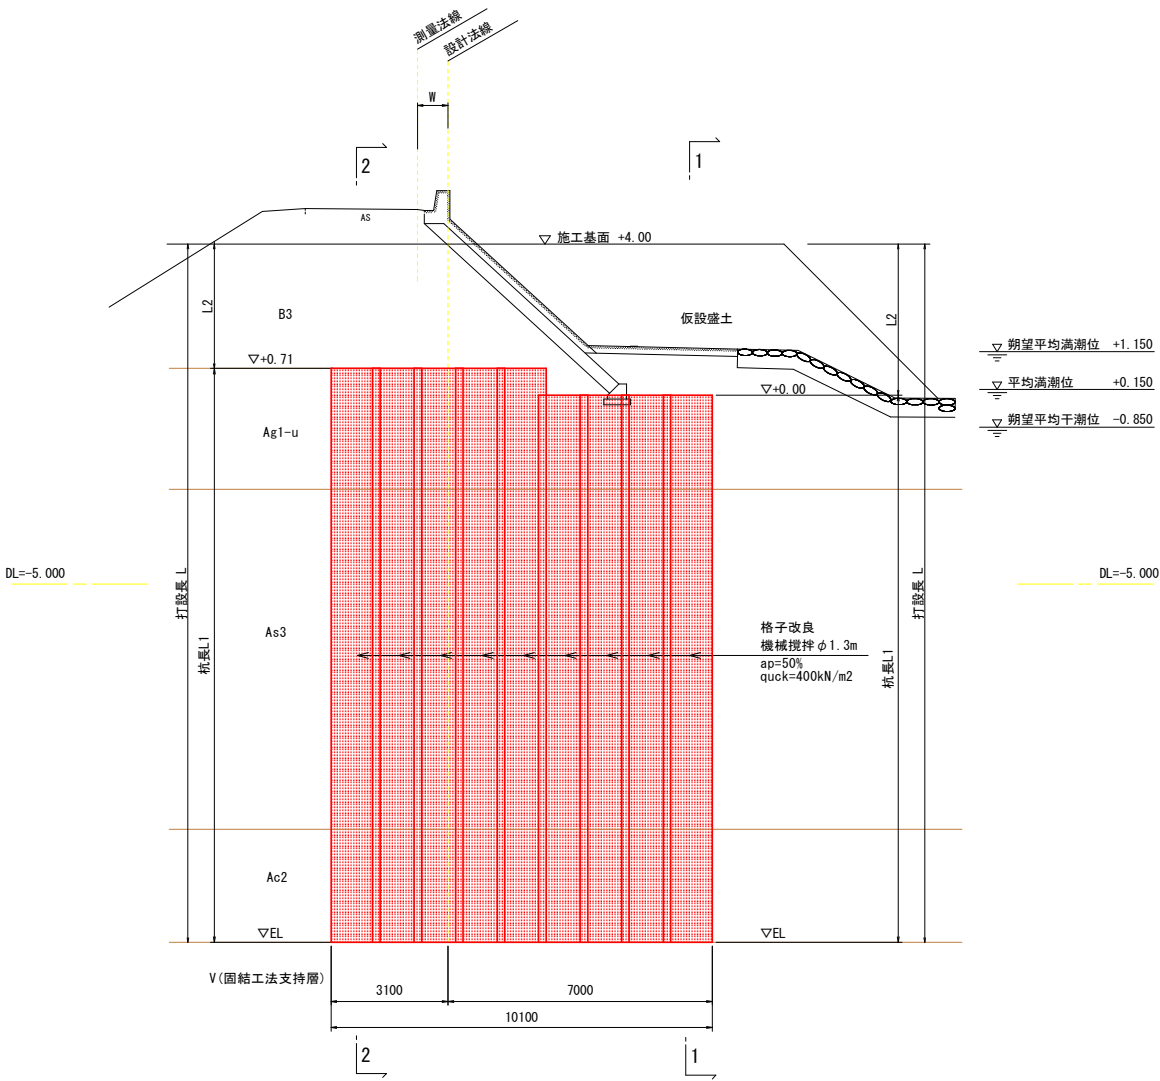

平面詳細図 S=1:100

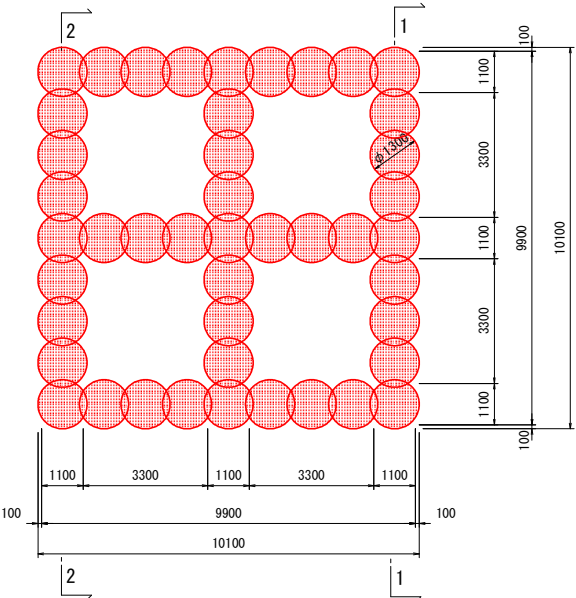


注) 堤体内の空打ちは貸配合モルタル等により間詰を行い、堤体の弱体化を防止すること
注) 施工前にはチェックボーリングを行い、工法の適性を確認すること




※S-N0. は、設計法線上の測点を示す。

当初設計図面

工事名	R7 波土 日和佐川 美波・奥河内 堤防補強工事(担い手確保型)		
路線名等	日和佐川		
工事箇所	海部郡美波町奥河内		
図面名	地盤改良展開図		
縮尺	図示	図面番号	7 / 16
会社名			
事業者名	徳島県南部総合県民局<美波庁舎>		


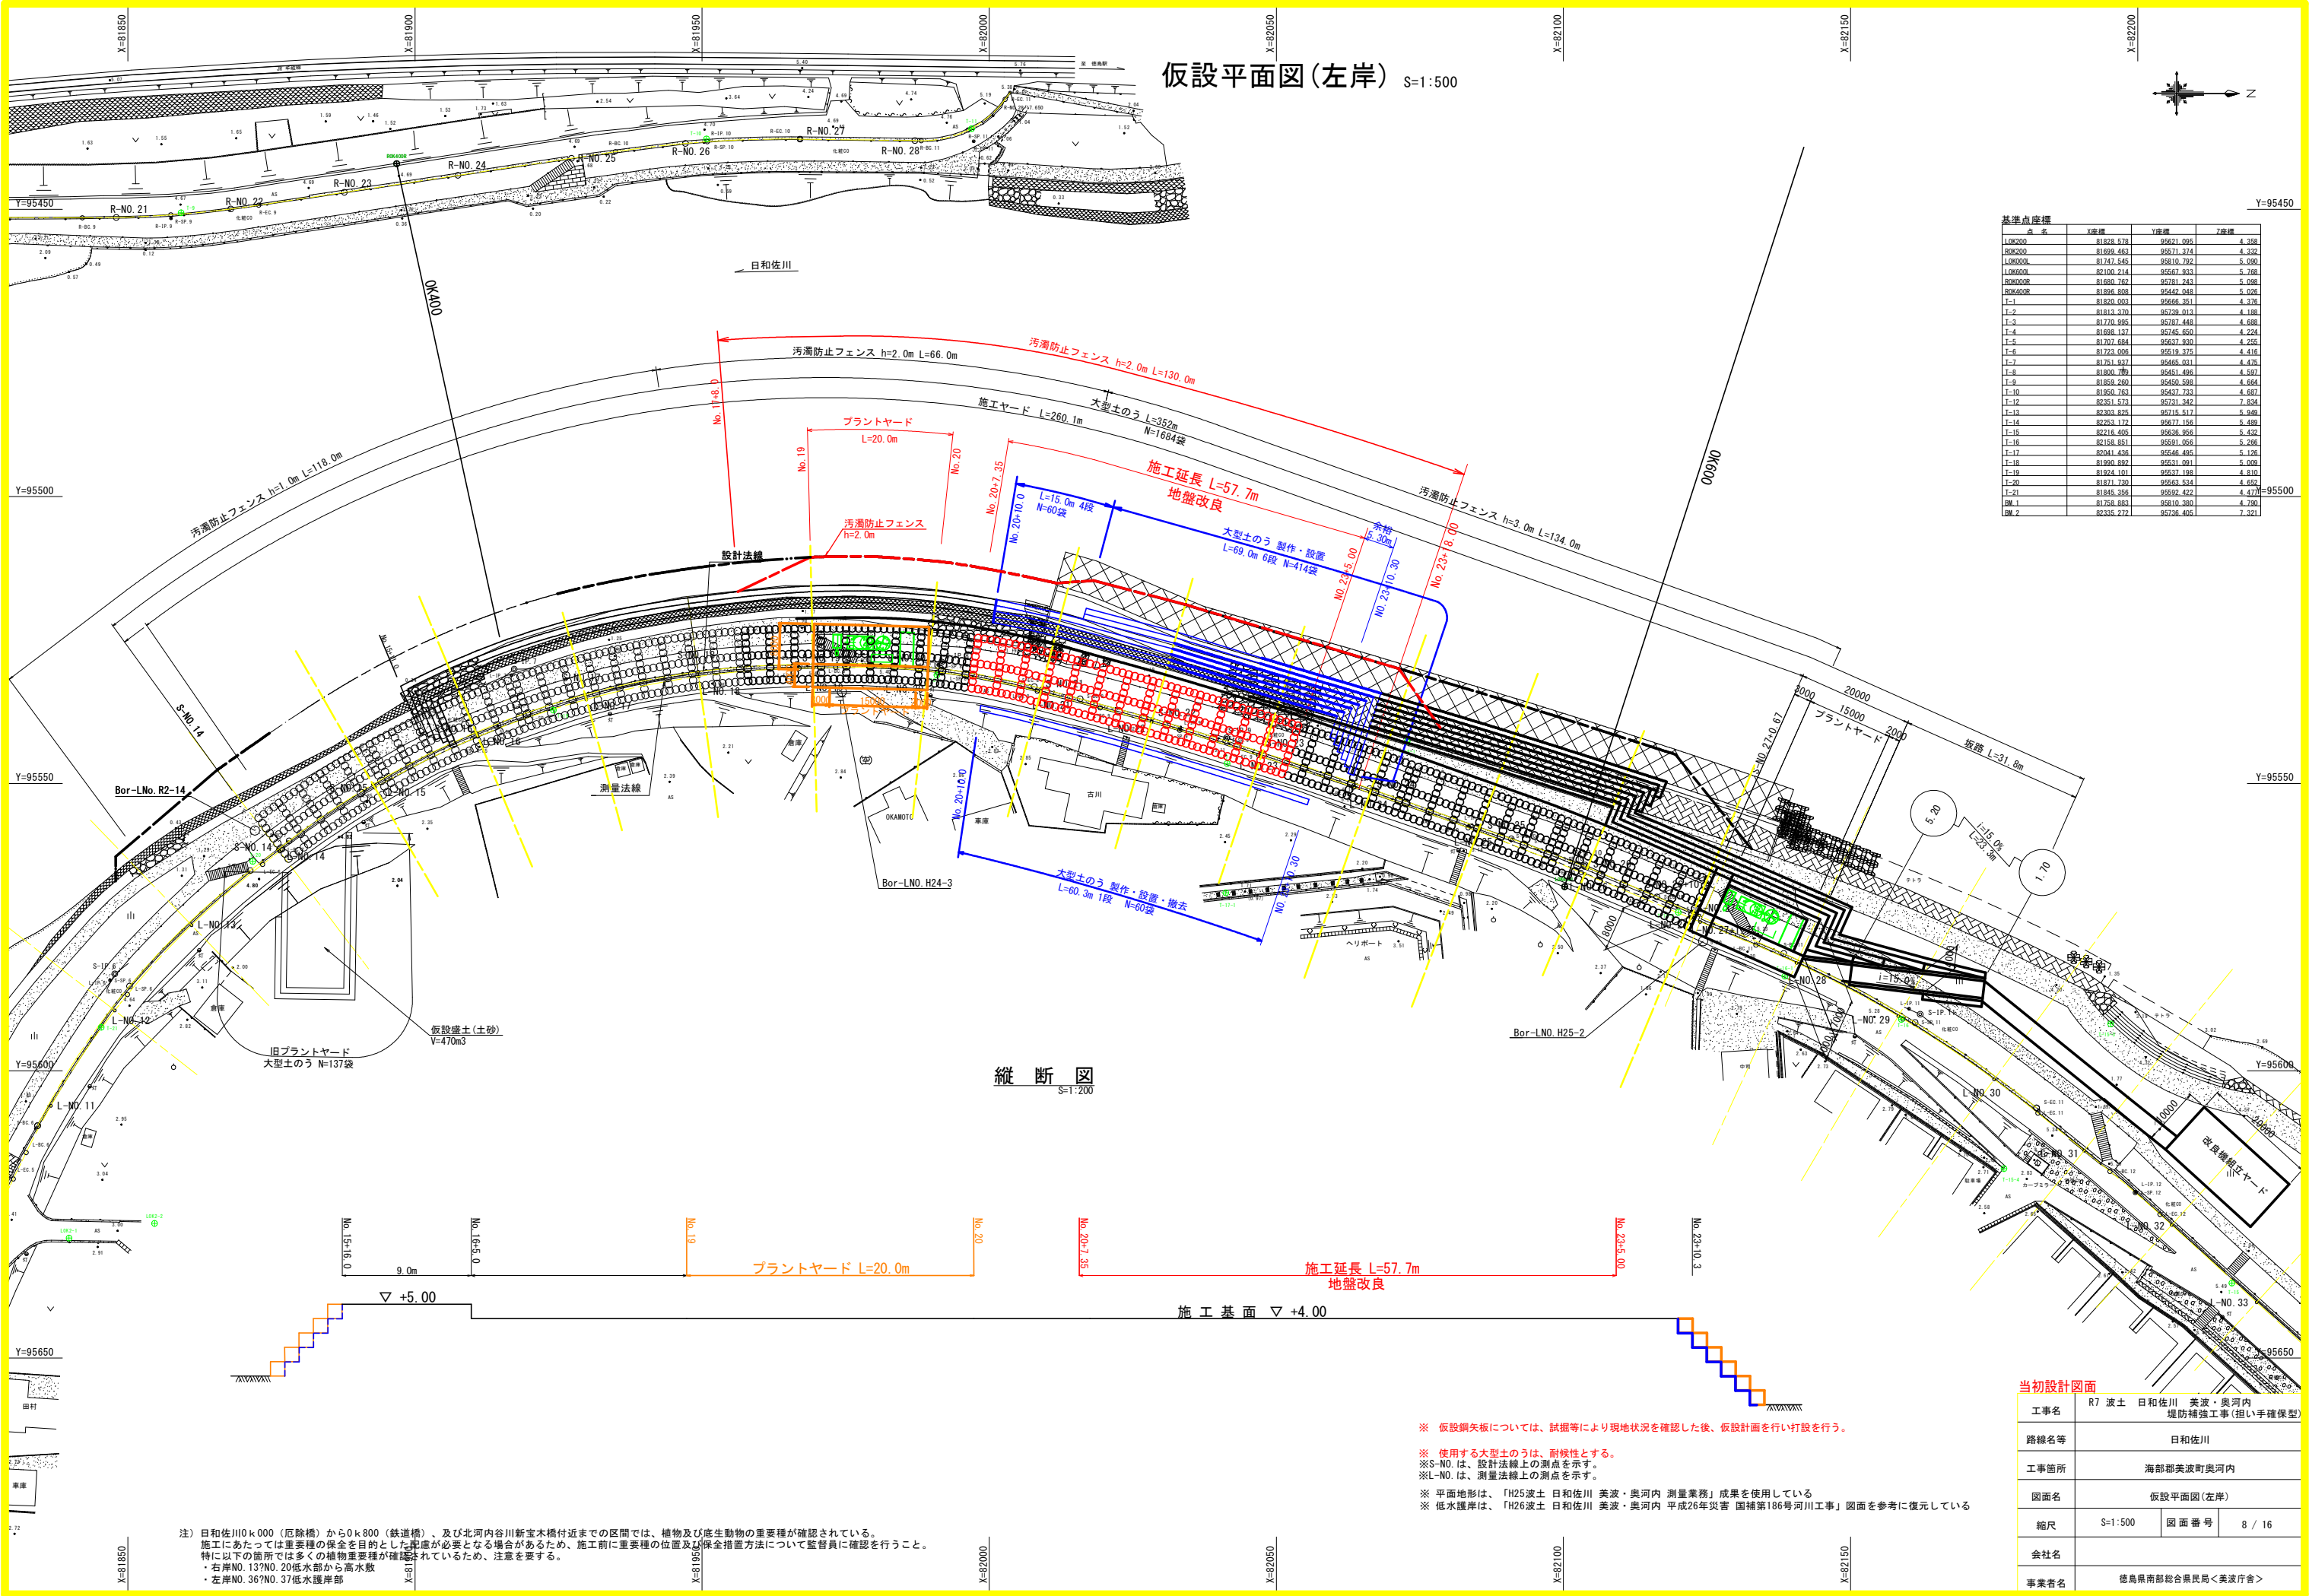


仮設標準断面図(左岸) S=1:100

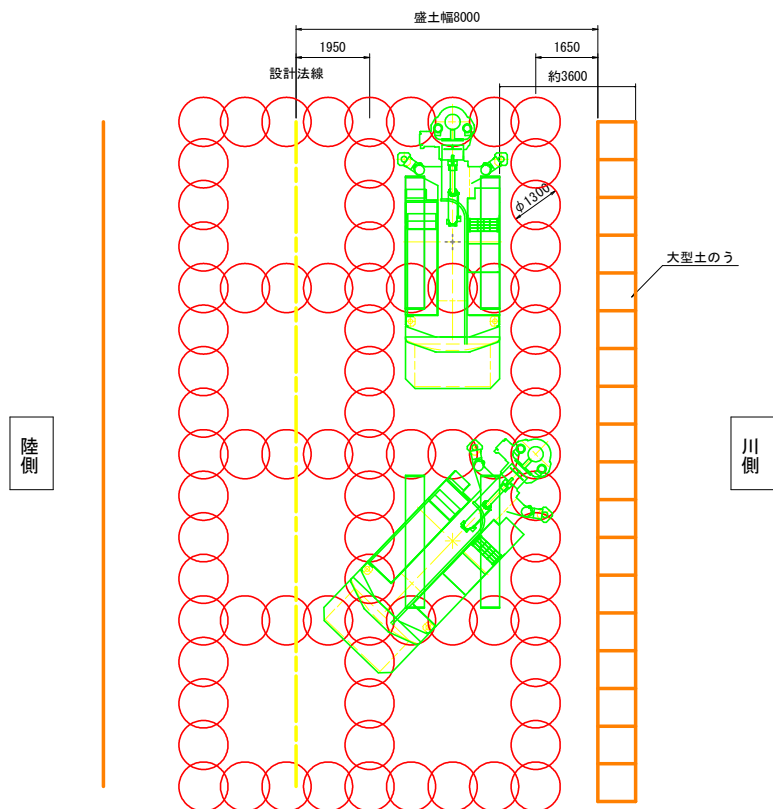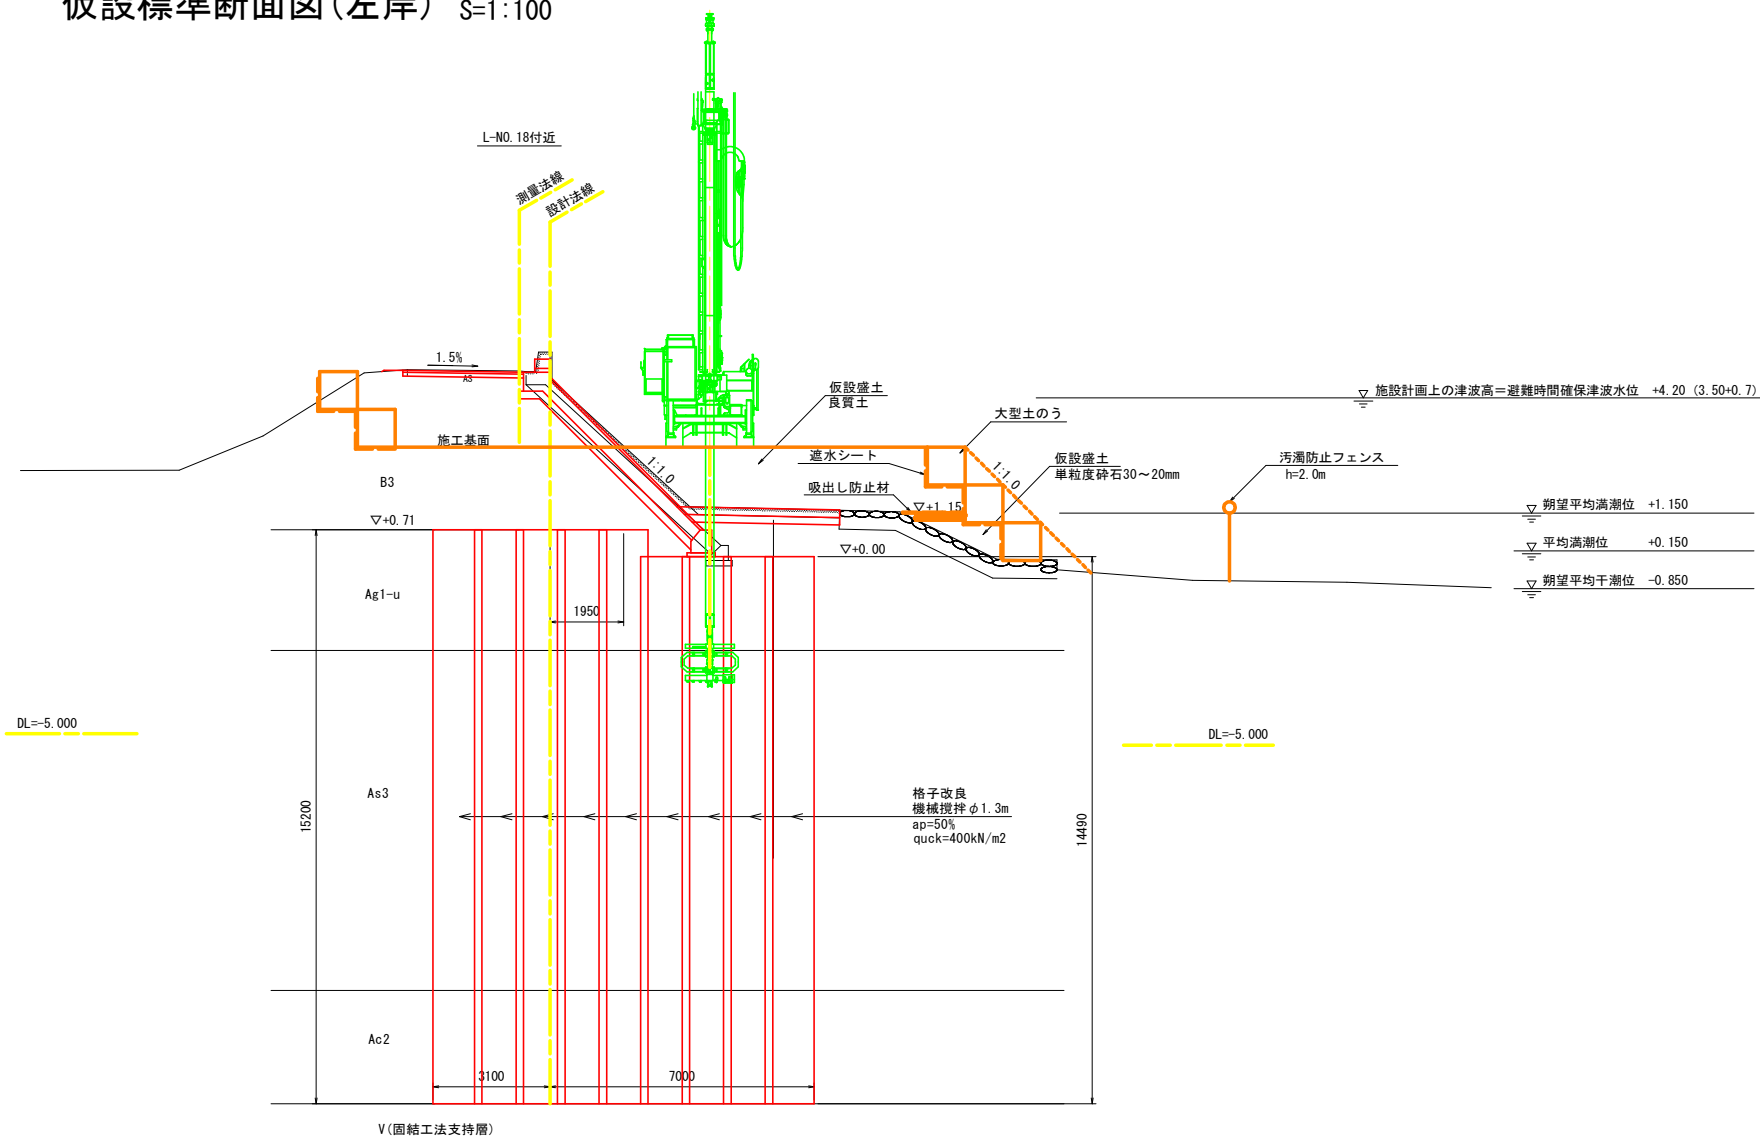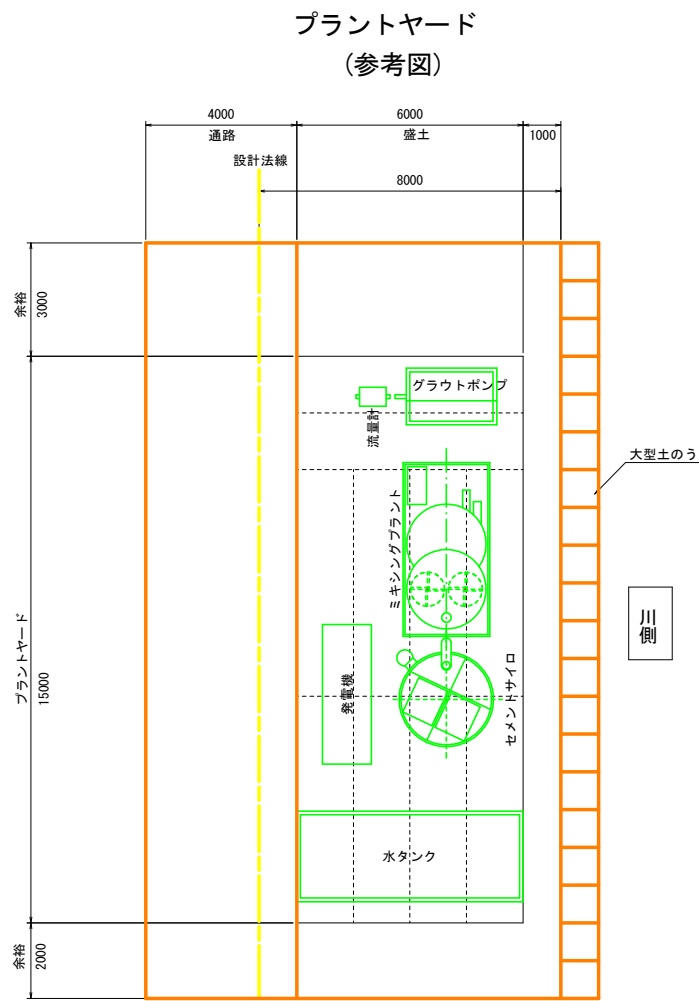

当初設計図面			
工事名	R7 波土 日和佐川 美波・奥河内 堤防補強工事(担い手確保型)		
路線名等	日和佐川		
工事箇所	海部郡美波町奥河内		
図面名	仮設標準断面図(左岸)		
縮尺	S=1:100	図面番号	9 / 16
会社名			
事業者名	徳島県南部総合県民局<美波庁舎>		

仮設横断図(1) S=1:100

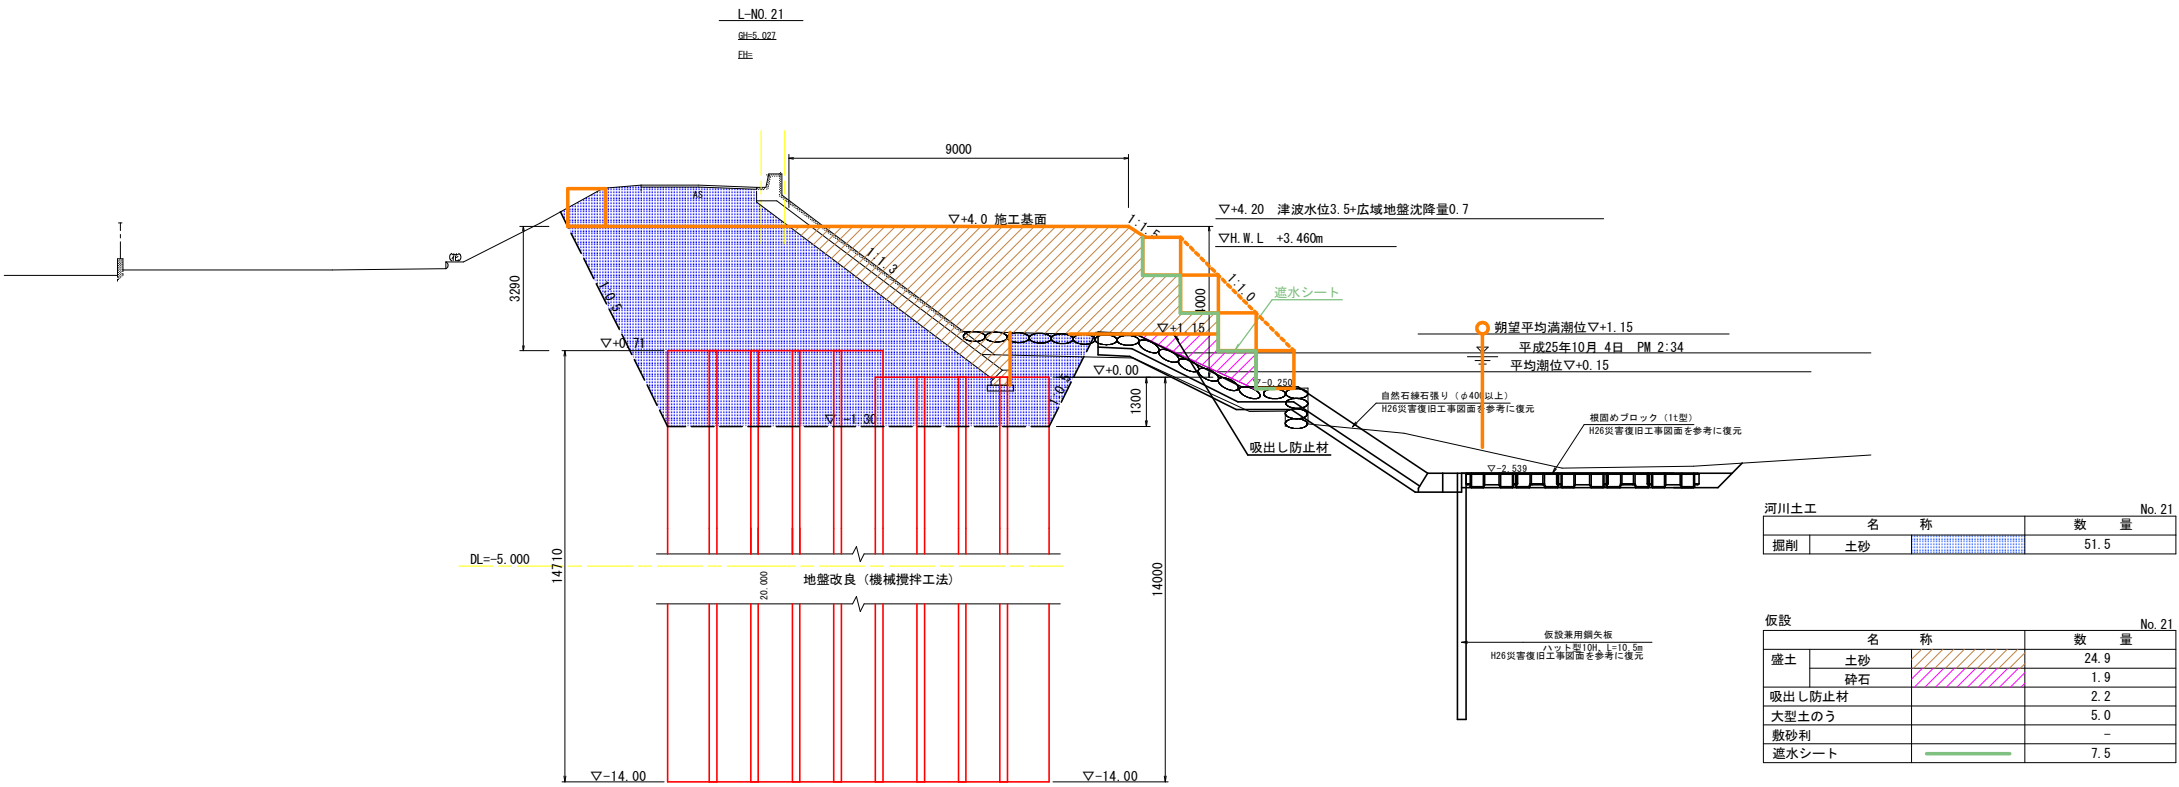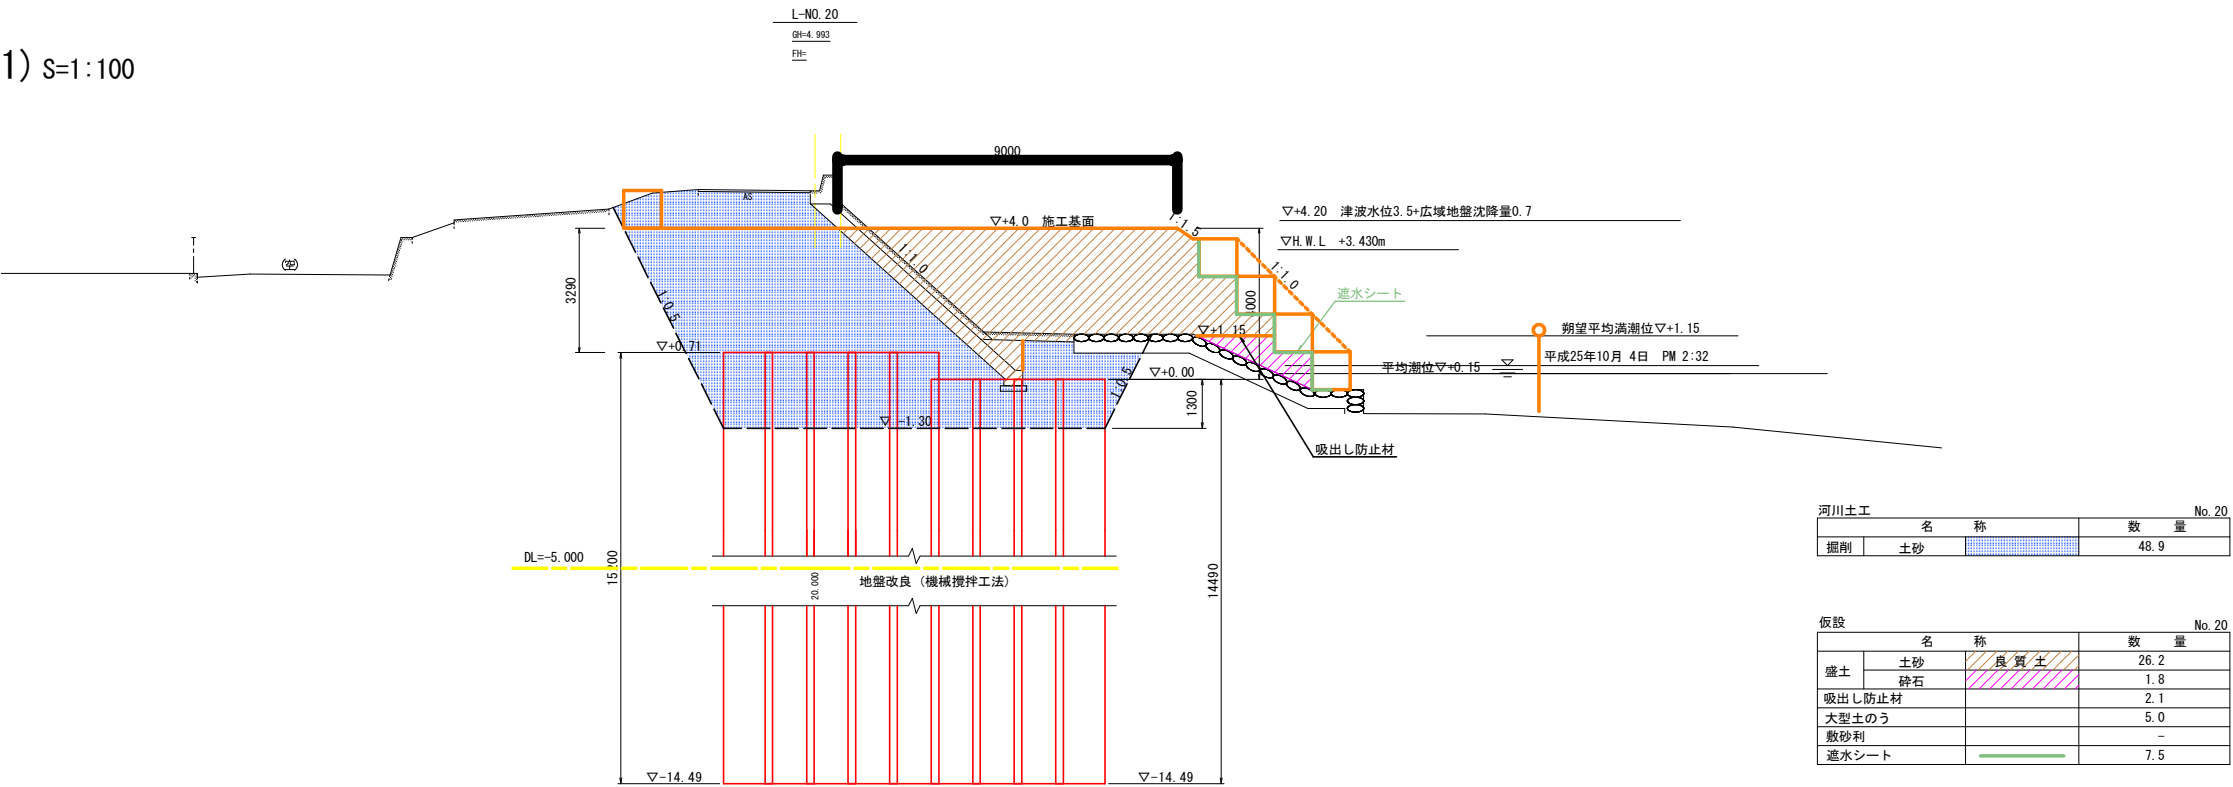


当初設計図面

工事名	R7 波土 日和佐川 美波・奥河内 堤防補強工事(担い手確保型)
路線名等	日和佐川
工事箇所	海部郡美波町奥河内
図面名	仮設横断図(1)
縮尺	S=1:100 図面番号 10 / 16
会社名	
事業者名	徳島県南部総合県民局<美波庁舎>

※ 横断地形は、「H25波土 日和佐川 美波・奥河内 測量業務」成果を使用している
※ 低水護岸は、「H26波土 日和佐川 美波・奥河内 平成26年災害 国補第186号河川工事」図面を参考に復元している

仮設横断図(2) S=1:100

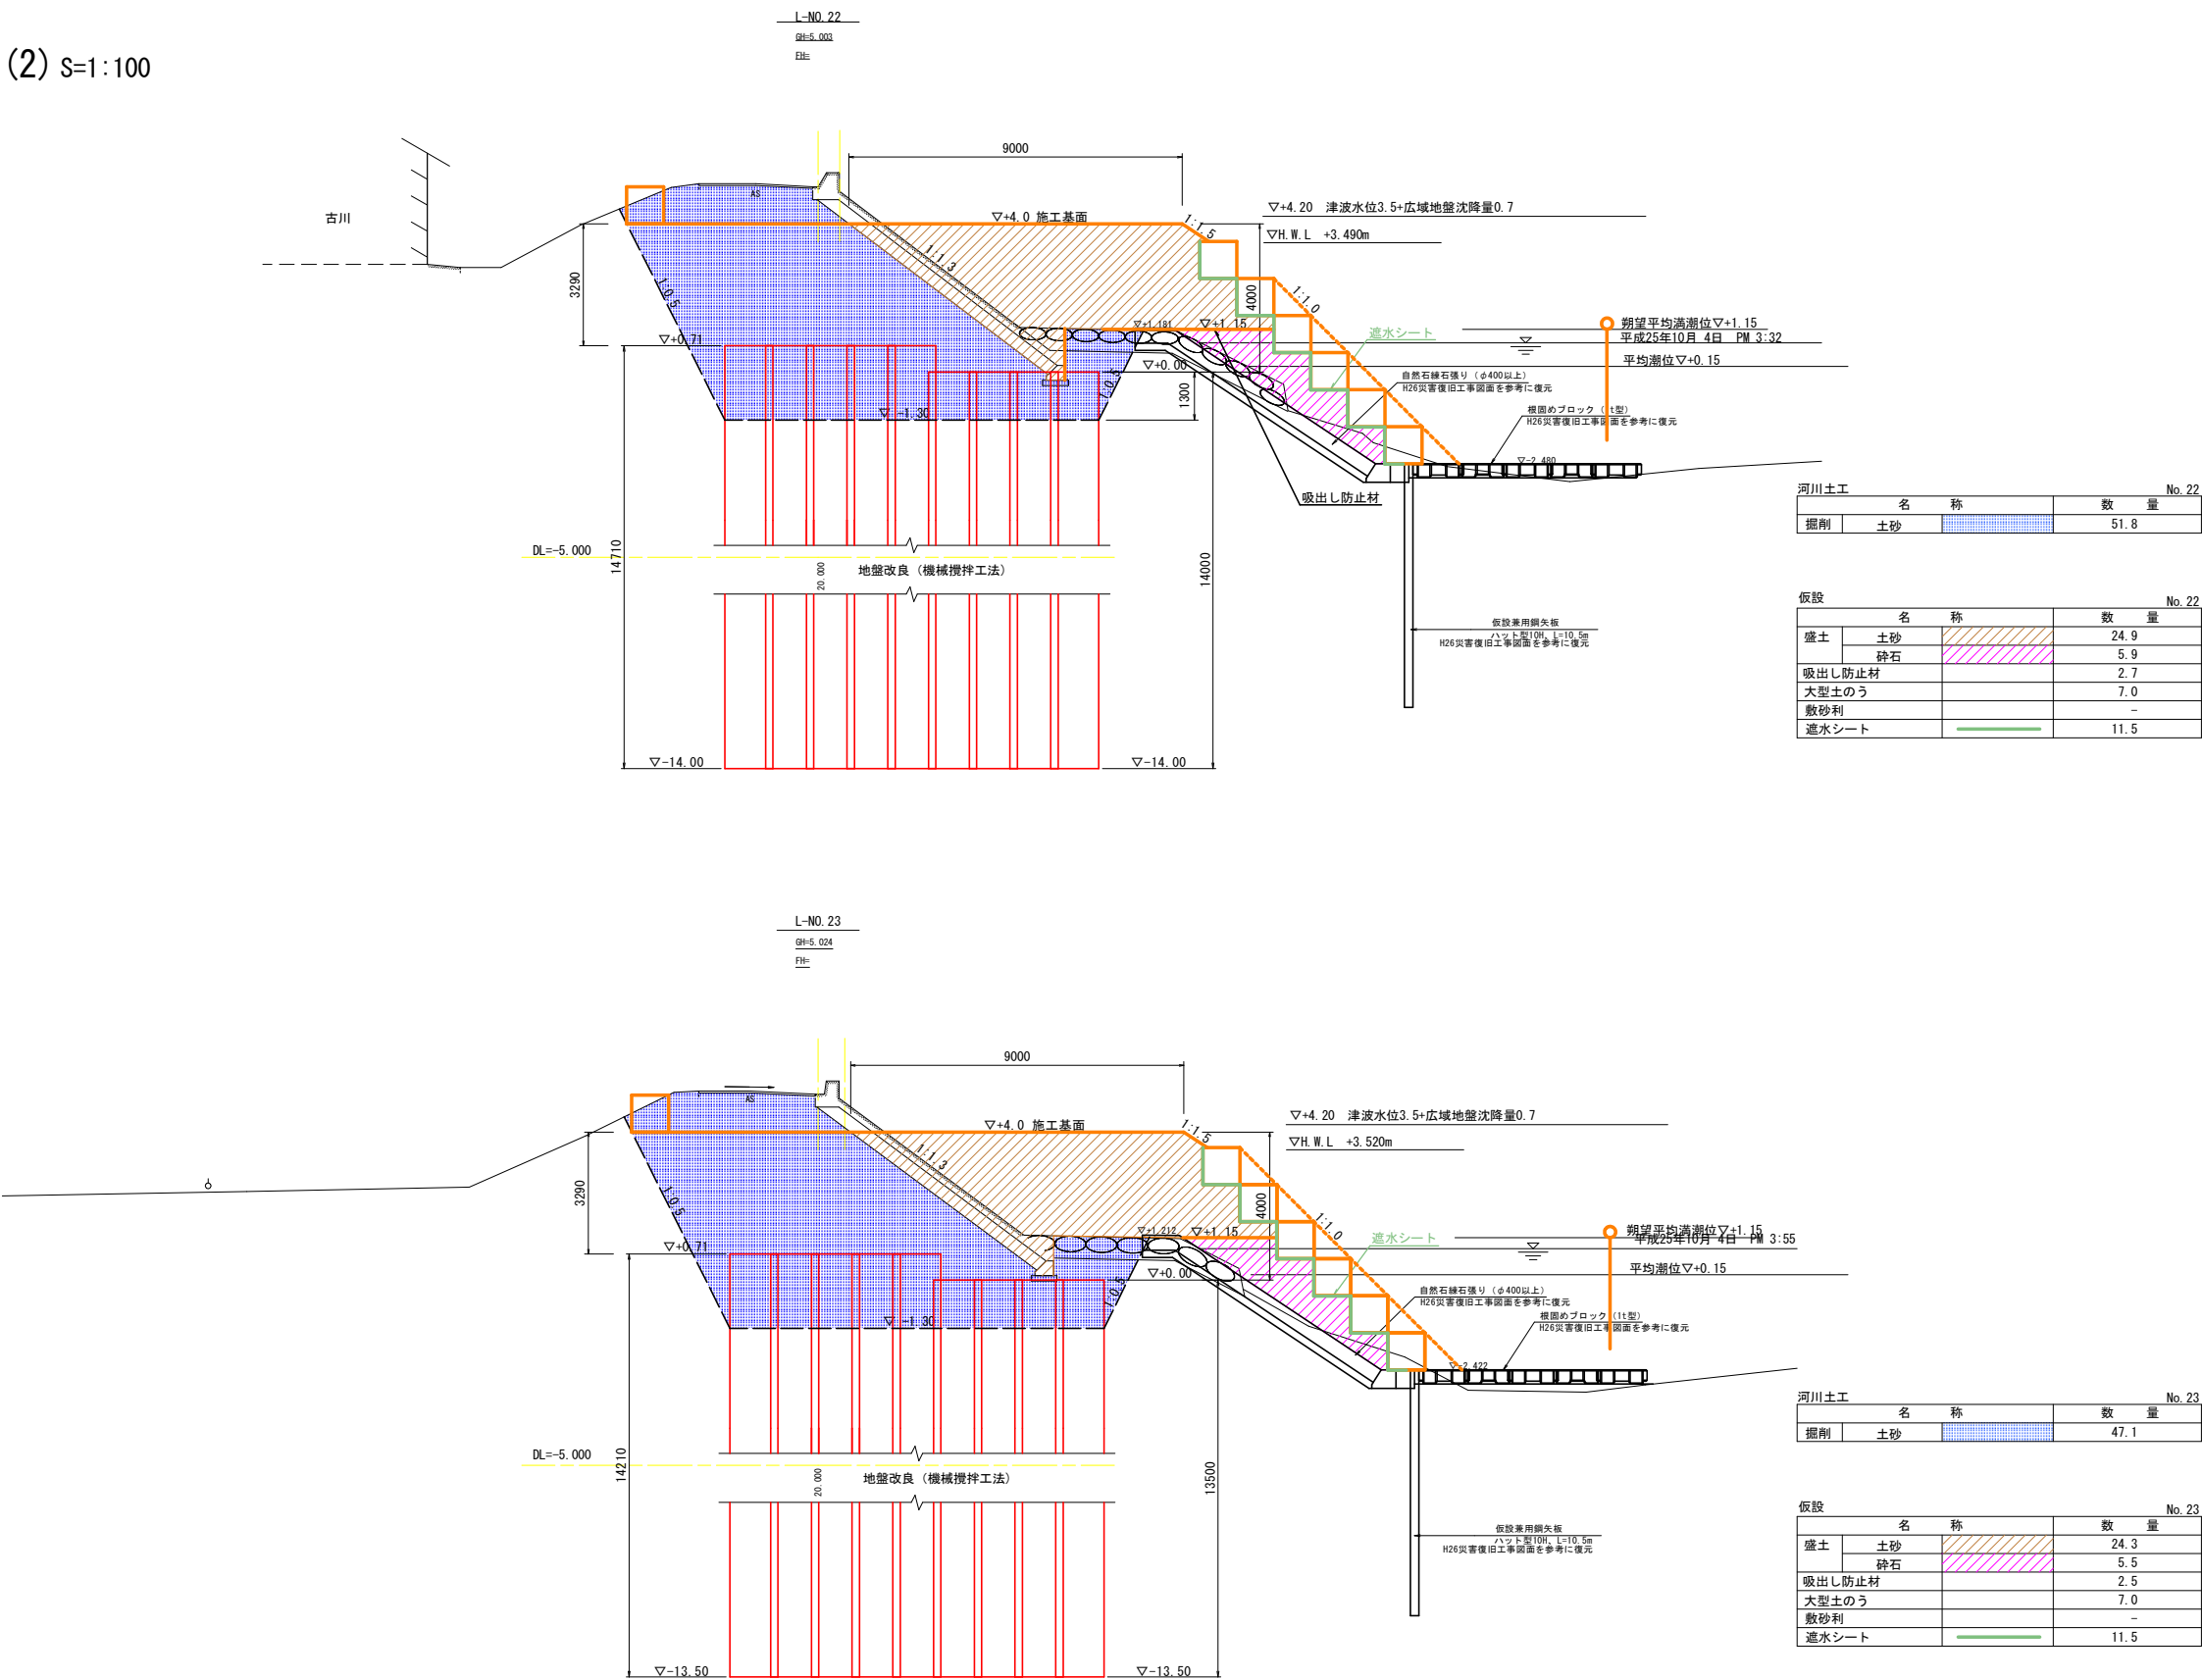


※ 横断地形は、「H25波土 日和佐川 美波・奥河内 測量業務」成果を使用している
※ 低水護岸は、「H26波土 日和佐川 美波・奥河内 平成26年災害 国補第186号河川工事」図面を参考に復元している


当初設計図面			
工事名	R7 波土 日和佐川 美波・奥河内 堤防補強工事(担い手確保型)		
路線名等	日和佐川		
工事箇所	海部郡美波町奥河内		
図面名	仮設横断図(2)		
縮尺	S=1:100	図面番号	11 / 16
会社名			
事業者名	徳島県南部総合県民局<美波庁舎>		

築堤置換 計画図(1) (左岸)

平 面 図
S=1:500

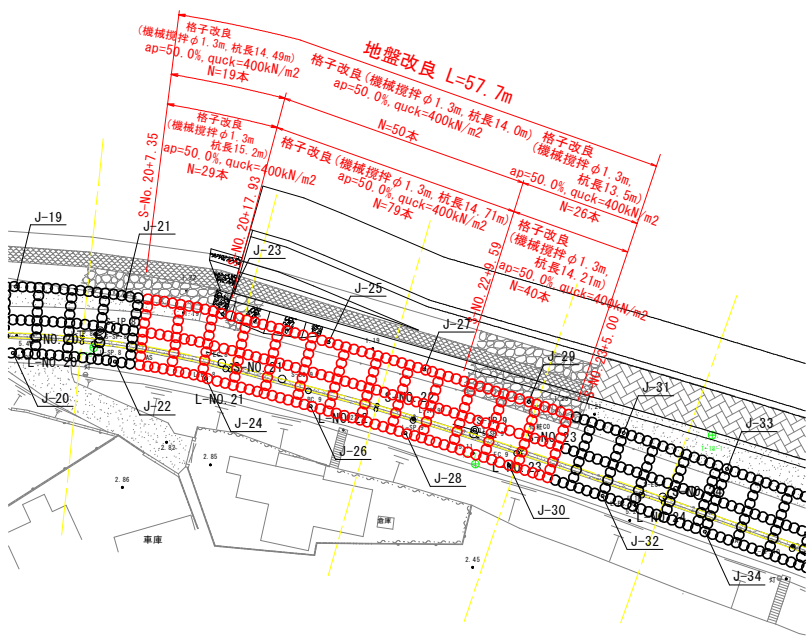

縦 断 図
S=1:100


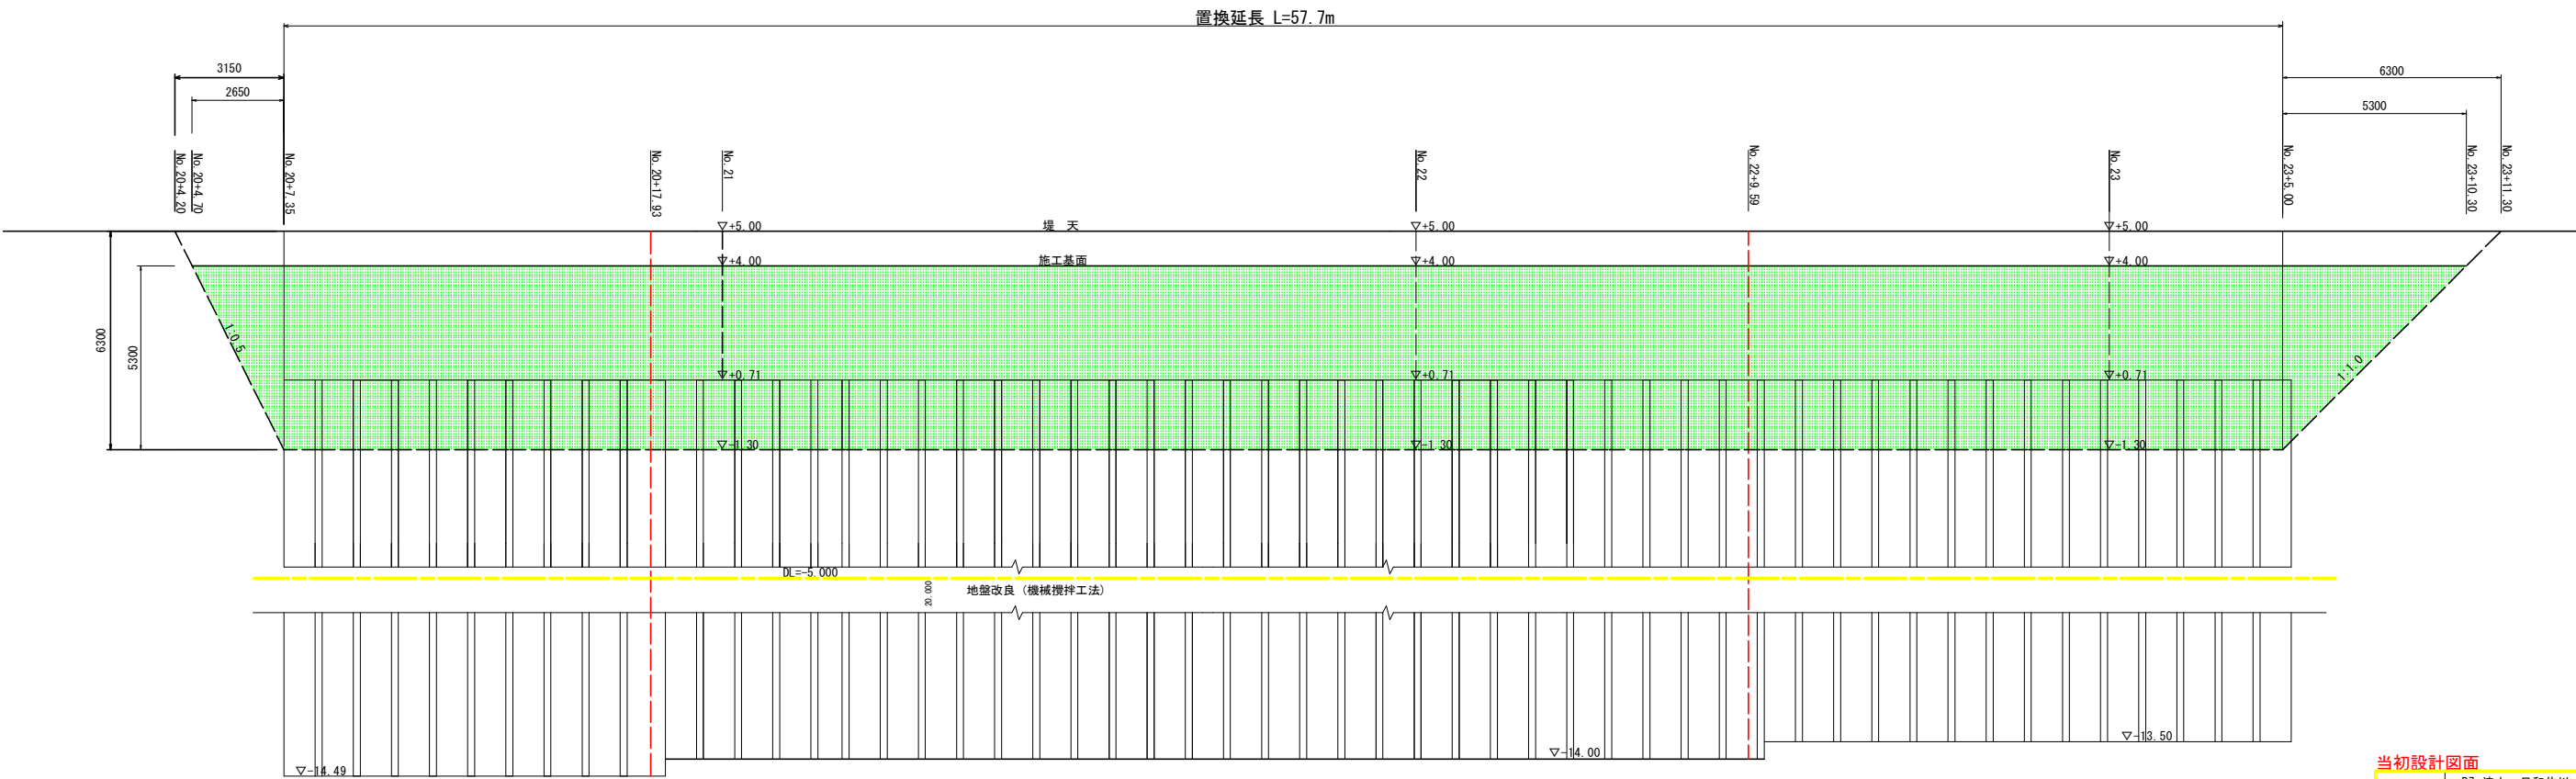


当初設計図面

工事名	R7 波土 日和佐川 美波・奥河内 堤防補強工事(担い手確保型)		
路線名等	日和佐川		
工事箇所	海部郡美波町奥河内		
図面名	置換 計画図(1)		
縮尺	図 示	図面番号	12 / 16
会社名			
事業者名	徳島県南部総合県民局<美波庁舎>		

※ 横断地形は、「H25波土 日和佐川 美波・奥河内 測量業務」成果を使用している
※ 低水護岸は、「H26波土 日和佐川 美波・奥河内 平成26年災害 国補第186号河川工事」図面を参考に復元している

築堤置換 計画図(2) S=1:100

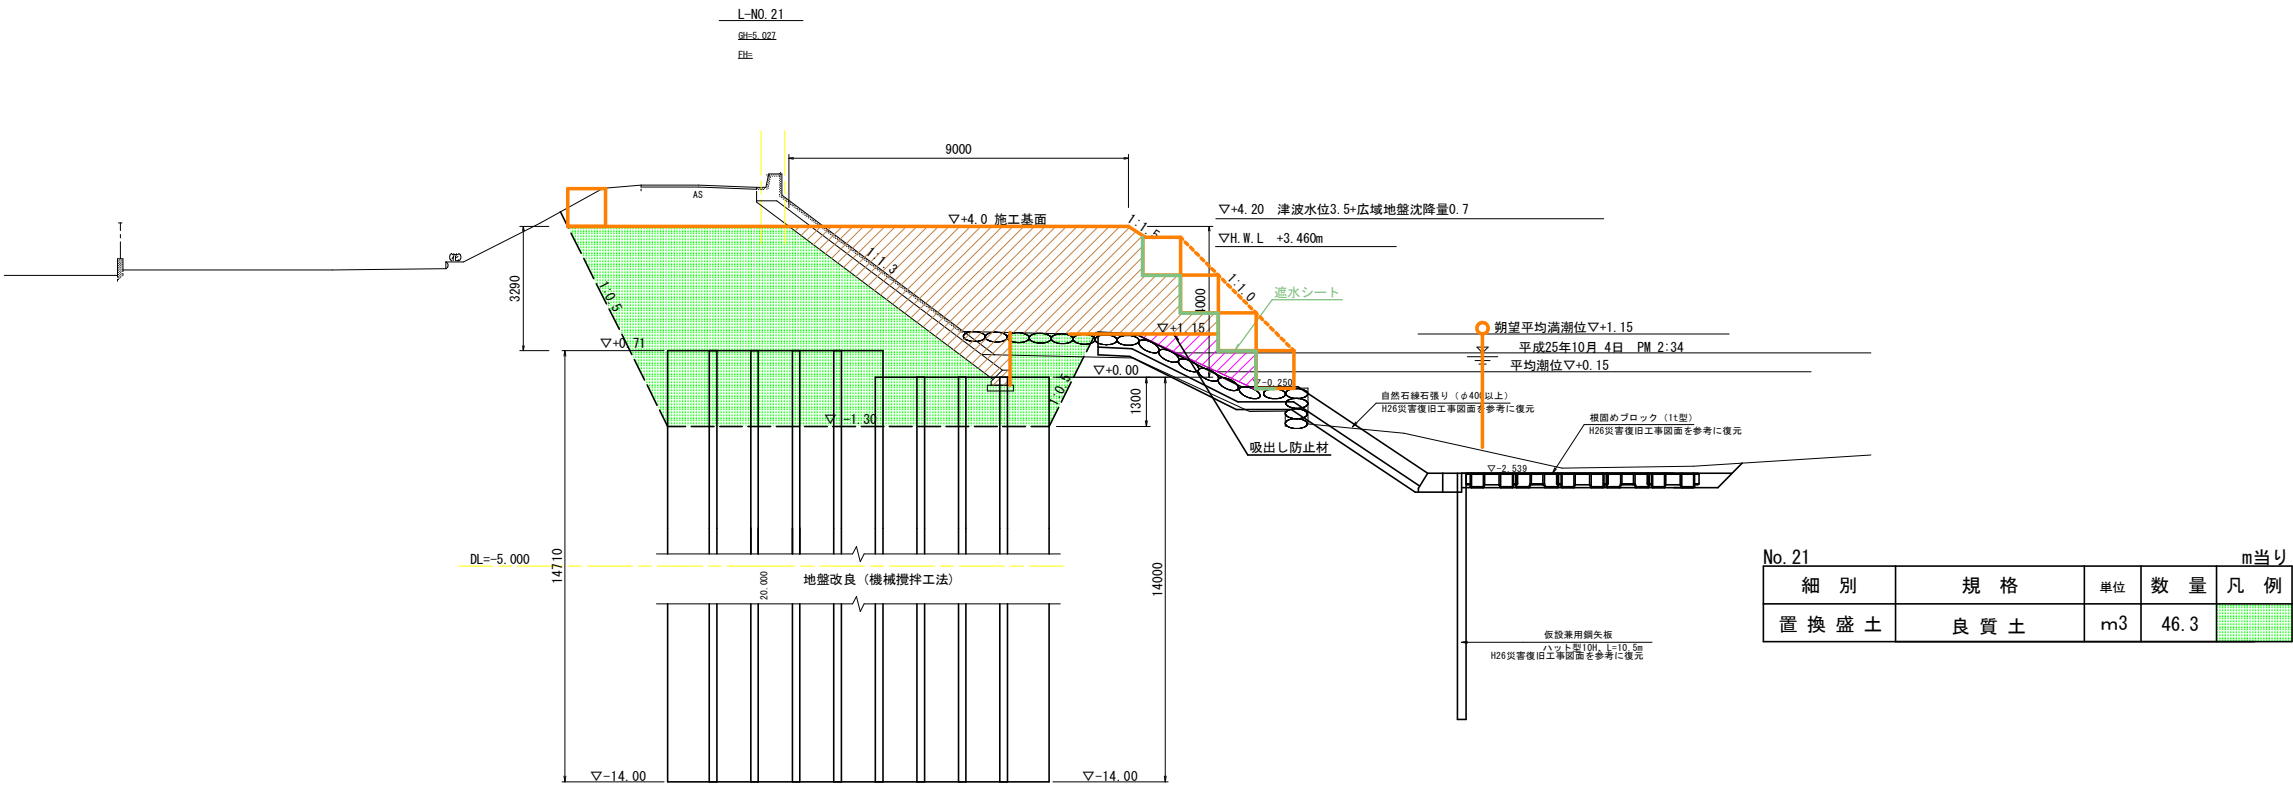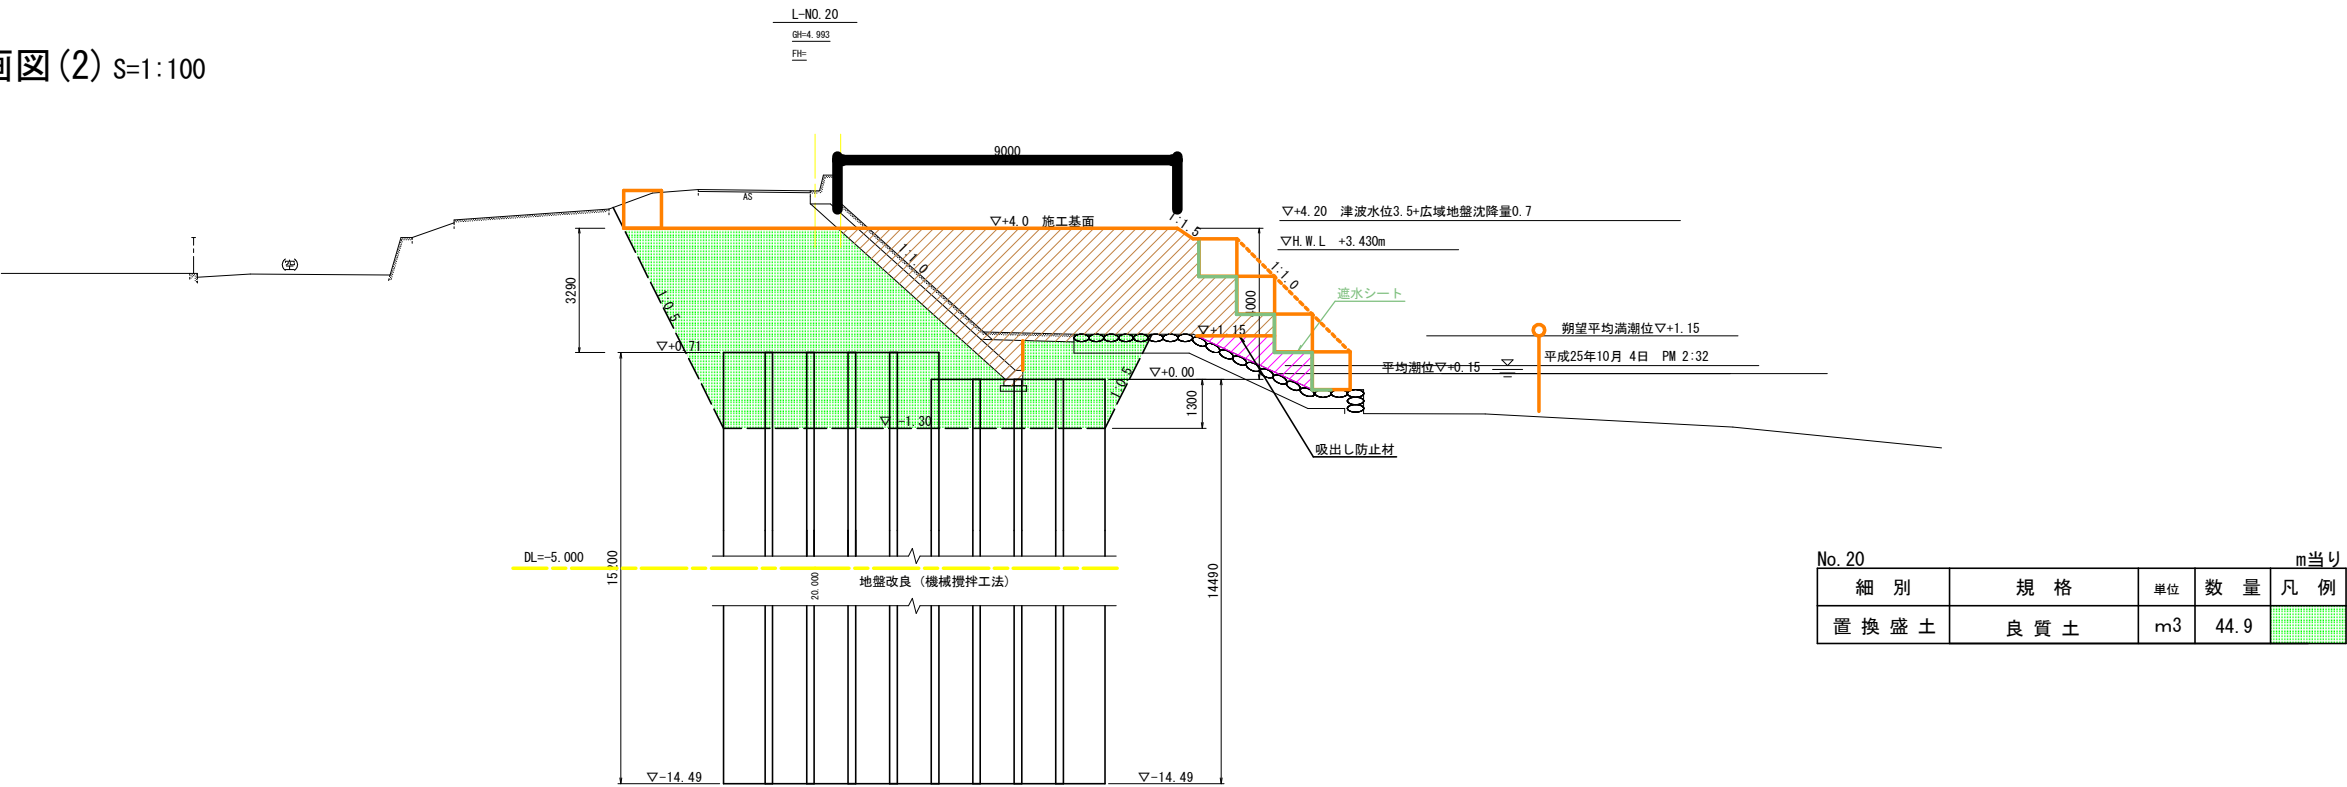


当初設計図面

工事名	R7 波土 日和佐川 美波・奥河内 堤防補強工事(担い手確保型)
路線名等	日和佐川
工事箇所	海部郡美波町奥河内
図面名	置換 計画図(2)
縮尺	S=1:100 図面番号 13 / 16
会社名	
事業者名	徳島県南部総合県民局<美波庁舎>

※ 横断地形は、「H25波土 日和佐川 美波・奥河内 測量業務」成果を使用している
※ 低水護岸は、「H26波土 日和佐川 美波・奥河内 平成26年災害 国補第186号河川工事」図面を参考に復元している

築堤置換 計画図(3) S=1:100

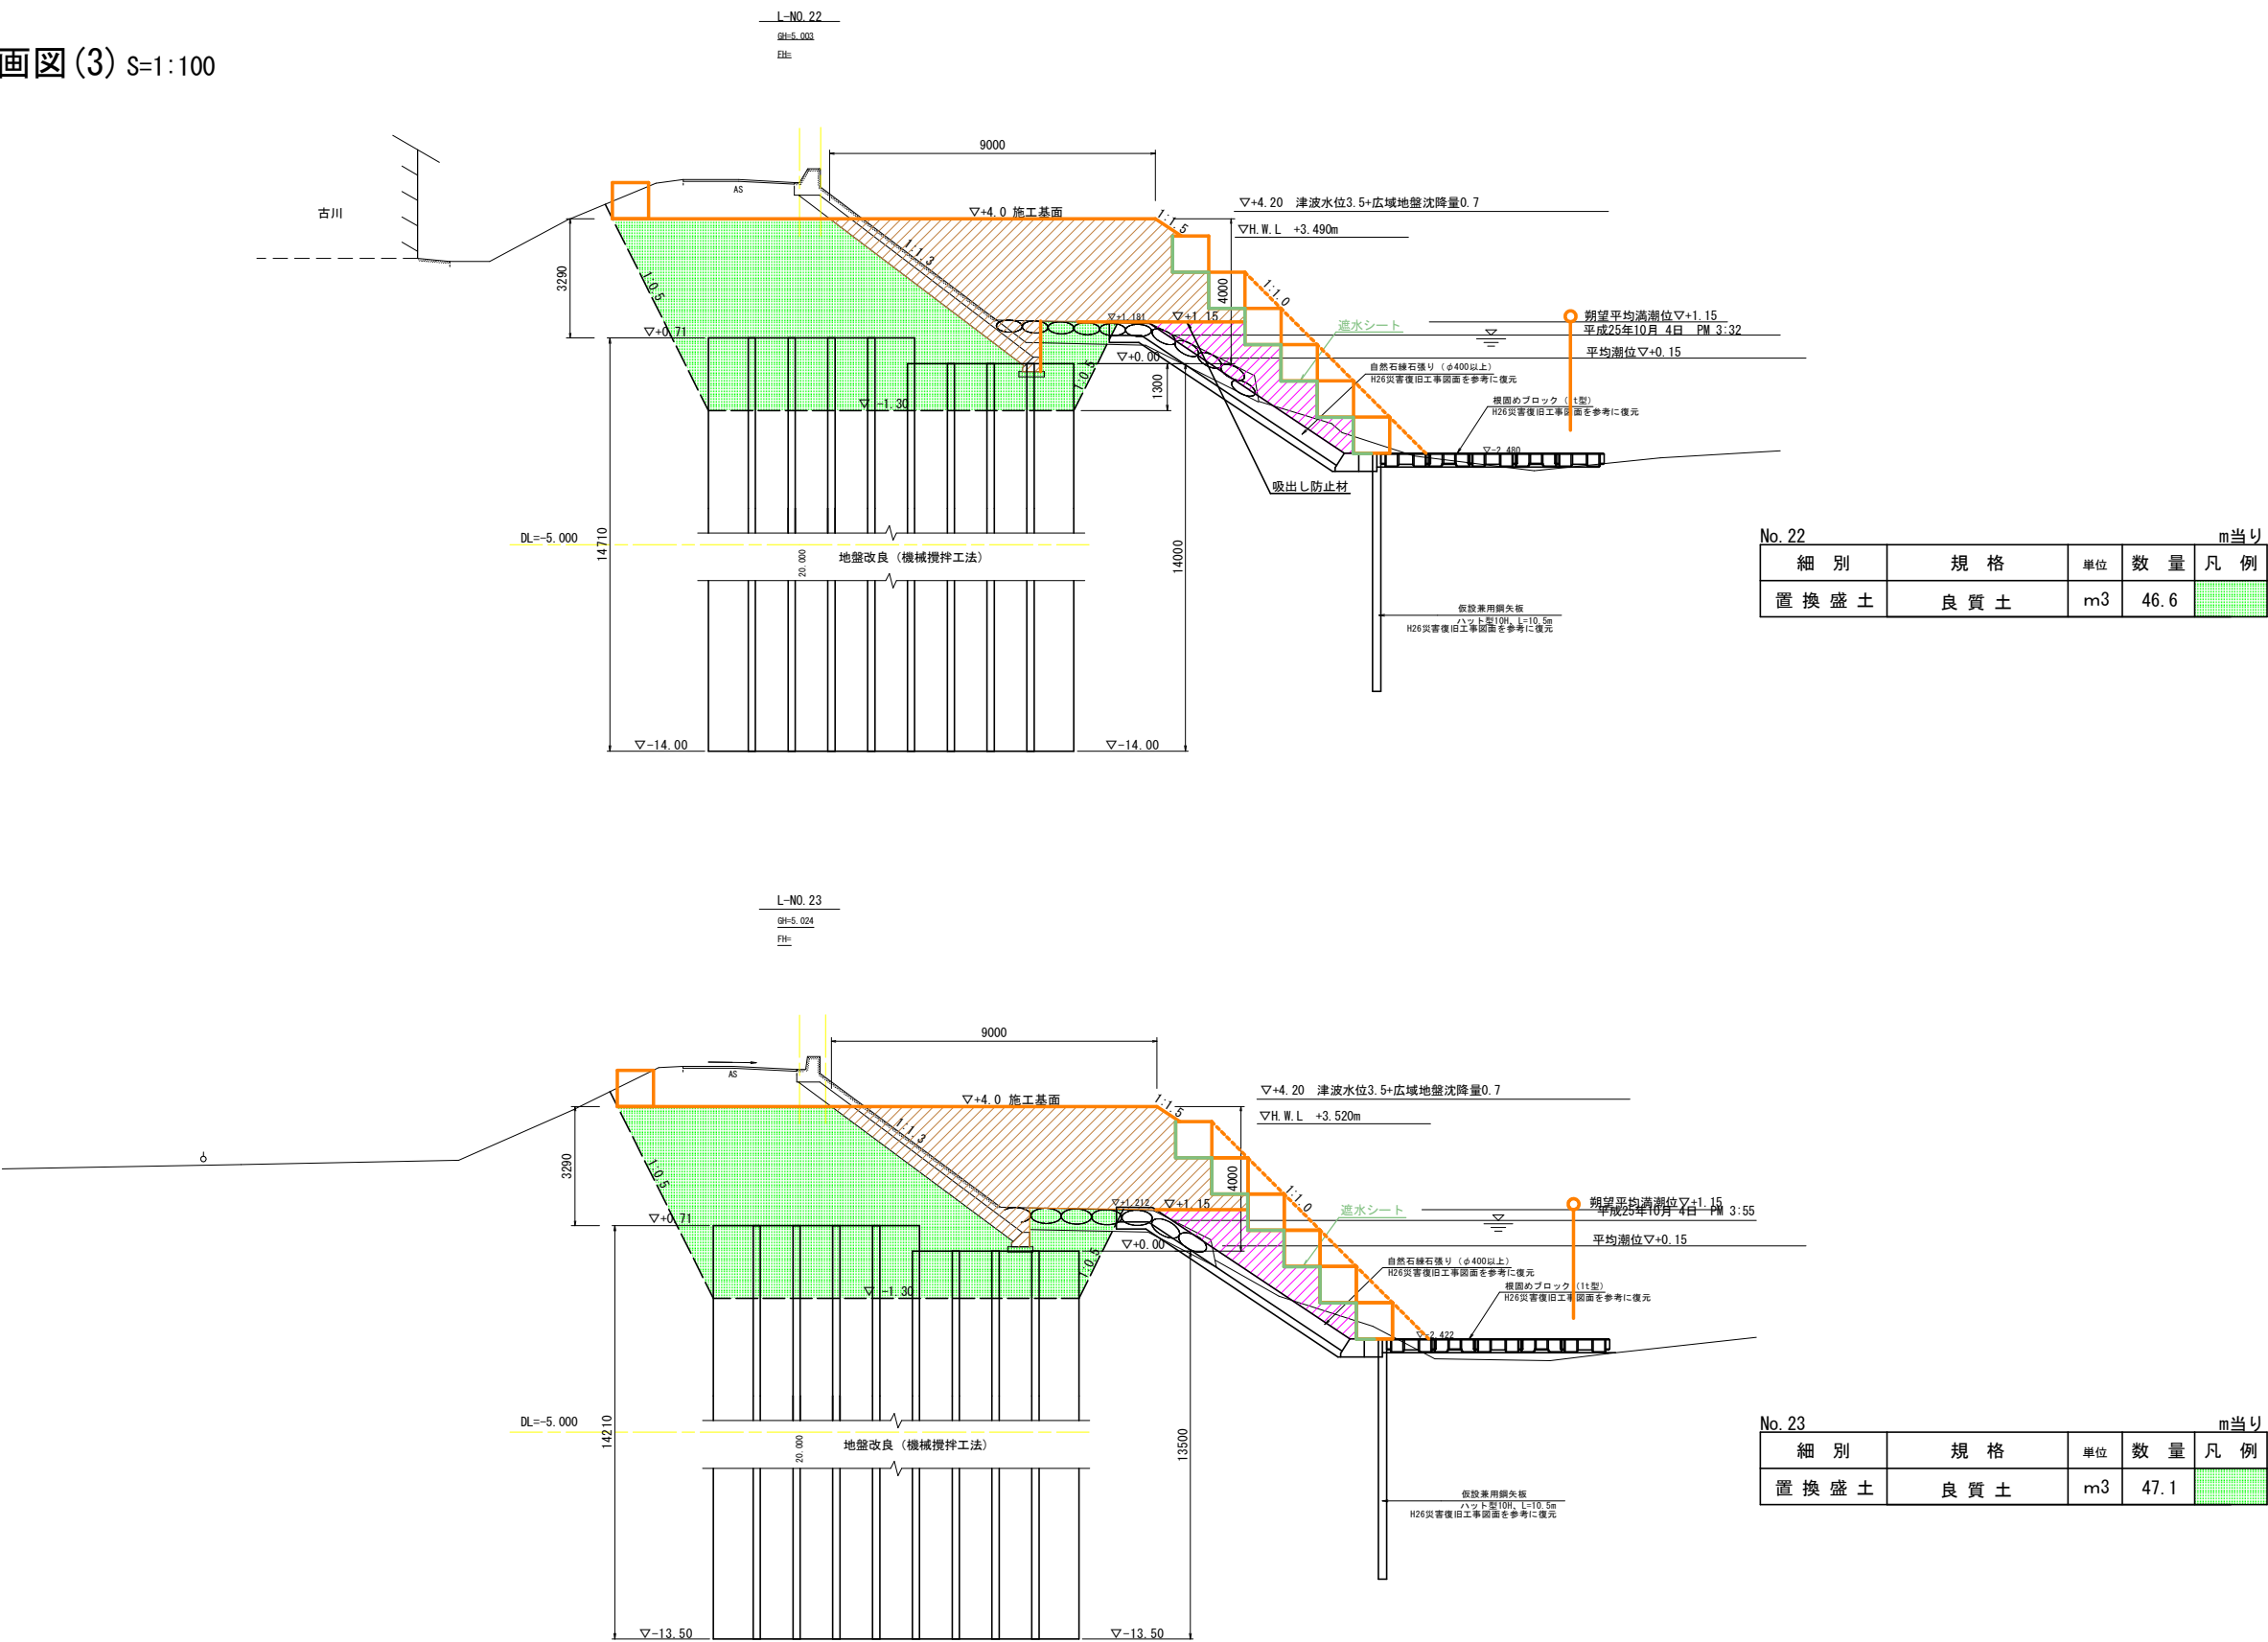


※ 横断地形は、「H25波土 日和佐川 美波・奥河内 測量業務」成果を使用している
※ 低水護岸は、「H26波土 日和佐川 美波・奥河内 平成26年災害 国補第186号河川工事」図面を参考に復元している


当初設計図面

工事名	R7 波土 日和佐川 美波・奥河内 堤防補強工事 (担い手確保型)		
路線名等	日和佐川		
工事箇所	海部郡美波町奥河内		
図面名	置換 計画図 (3)		
縮尺	S=1:100	図面 番号	14 / 16
会社名			
事業者名	徳島県南部総合県民局＜美波庁舎＞		

1号張コンクリート撤去 S=1:50
標準断面 (L-NO. 15付近)

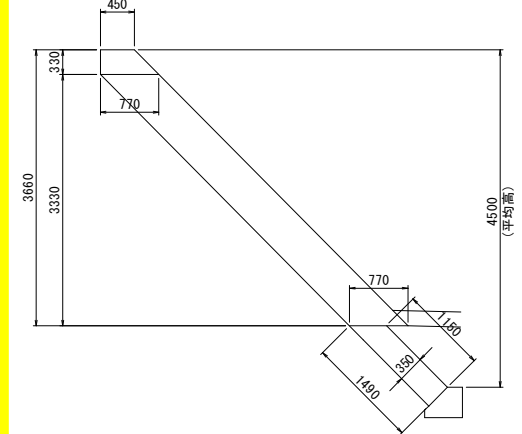


基礎コンクリート撤去 S=1:30

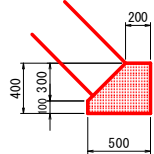

基礎コンクリート		m当り	
細 別	規 格	単 位	数 量
コンクリート撤去	無筋構造図	m3	0.16


撤去一般図(左岸)

平面図 S=1:500

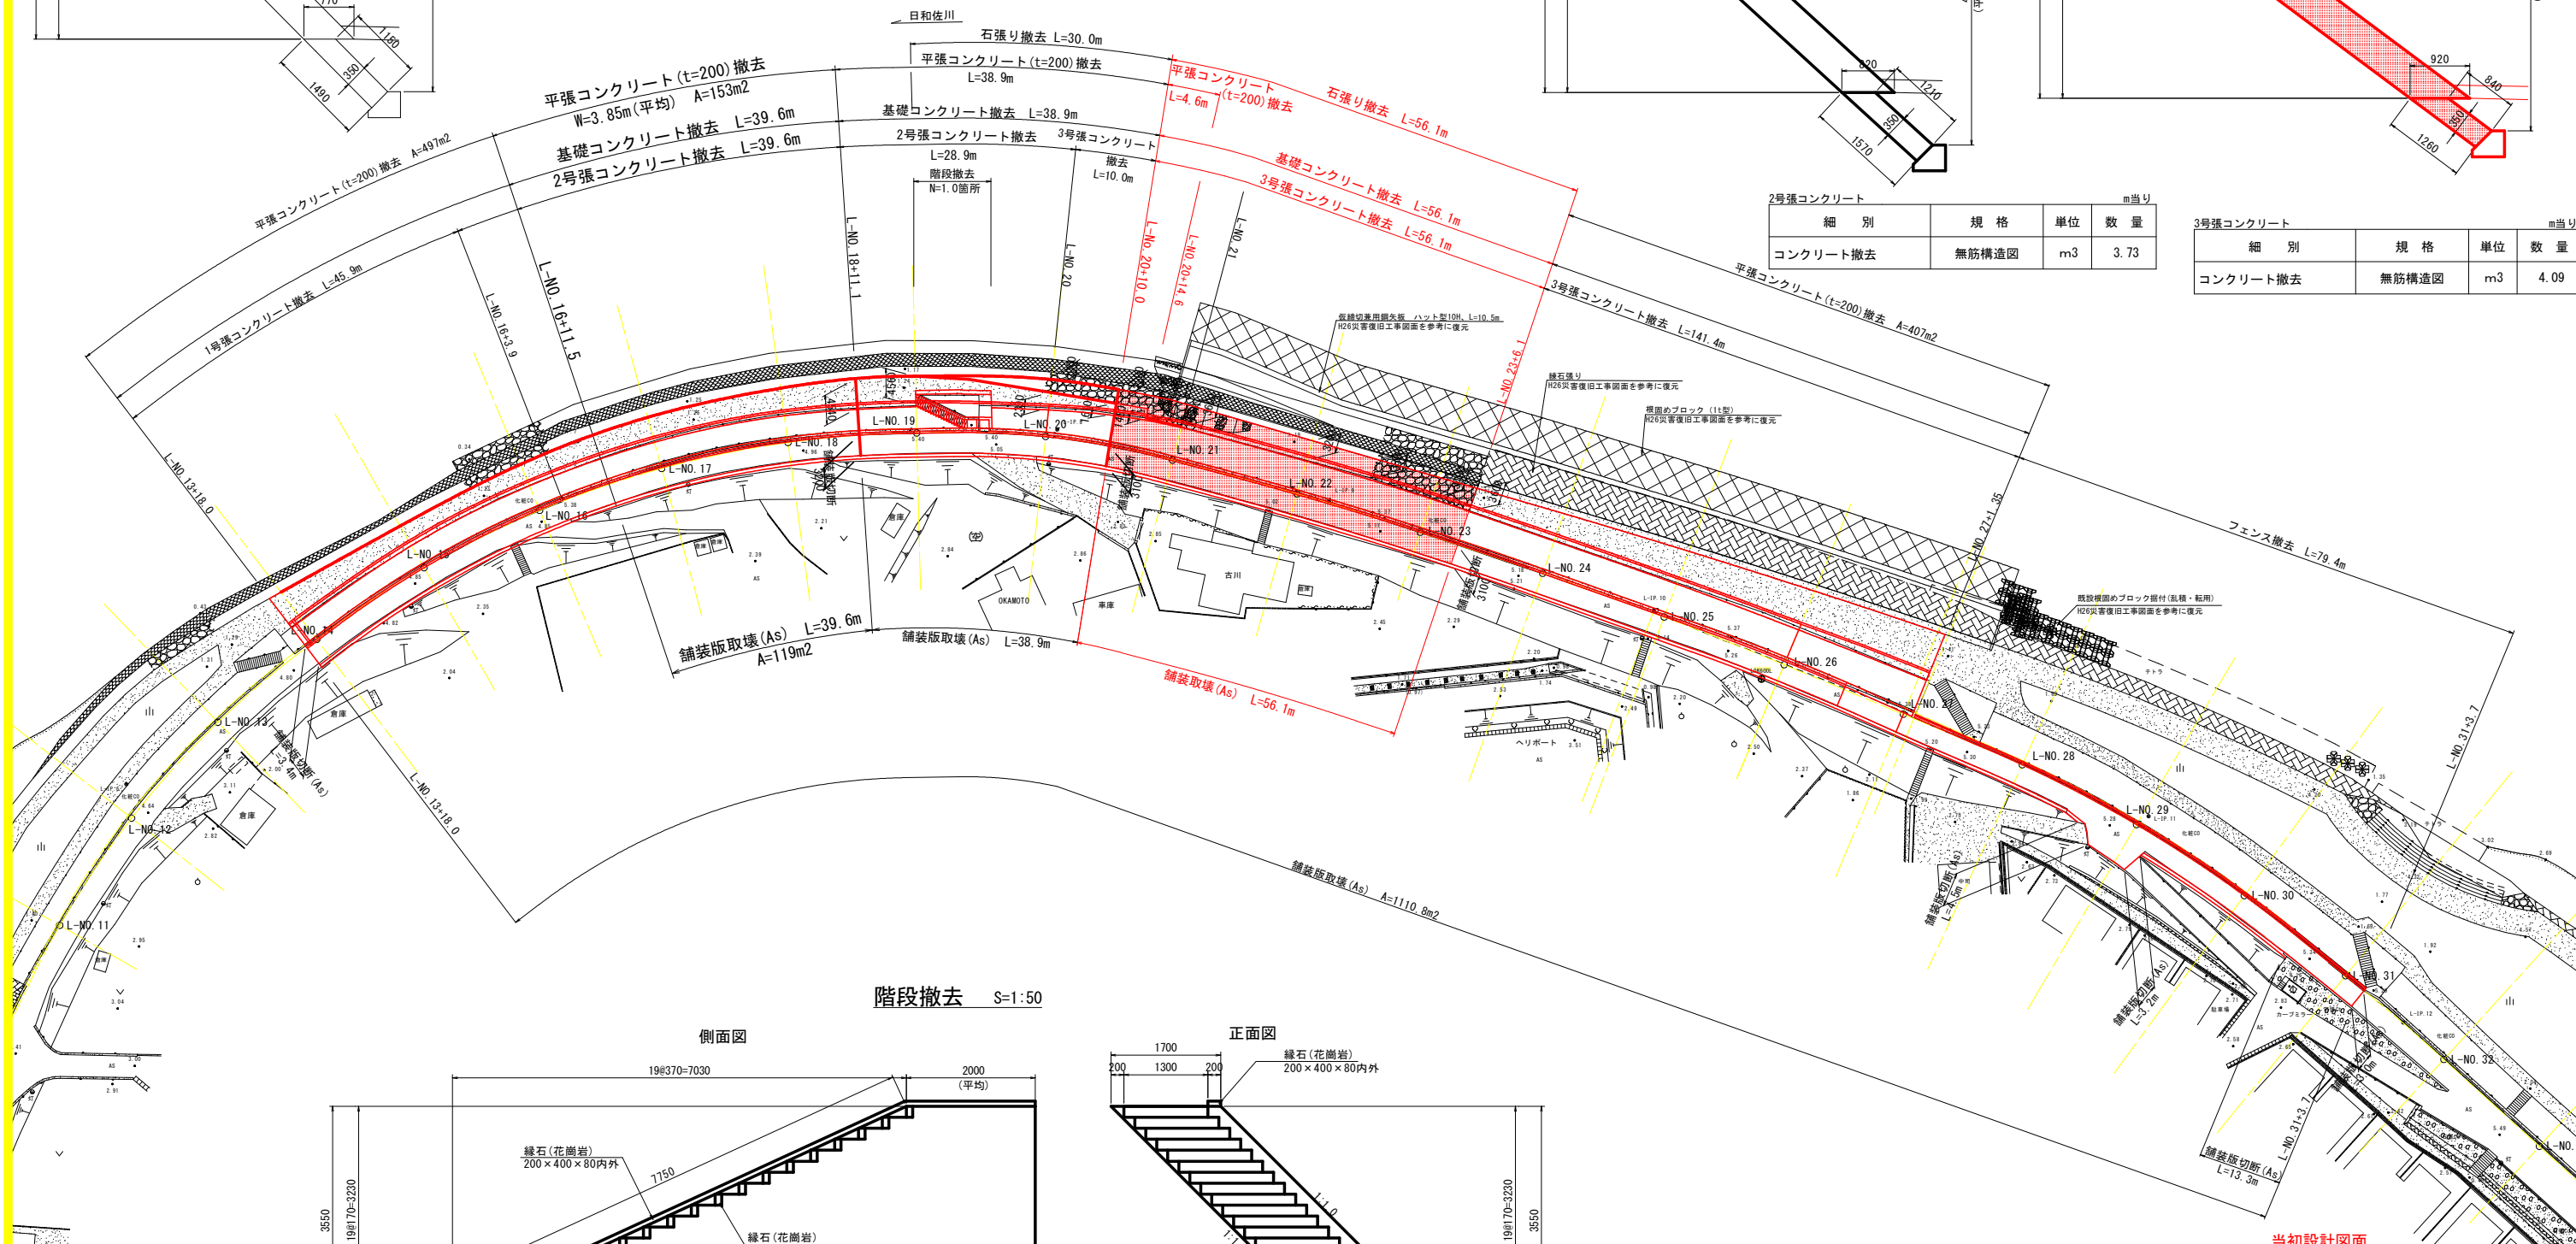


階段撤去 S=1:50


側面図

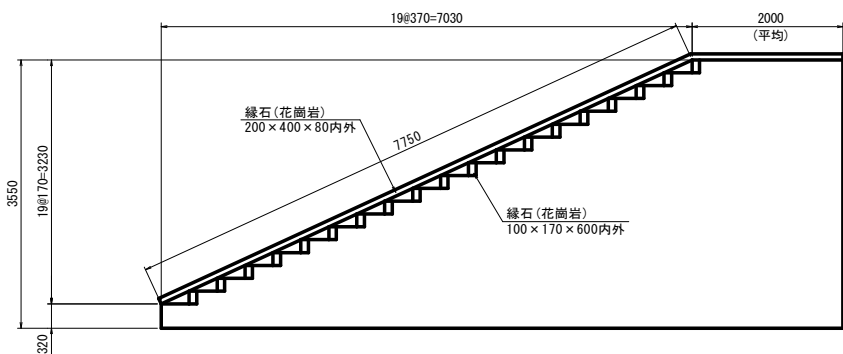

正面図

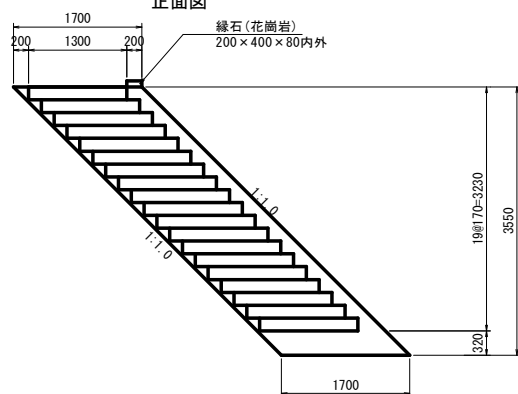


2号張コンクリート撤去 S=1:50
標準断面 (L-NO. 18付近)

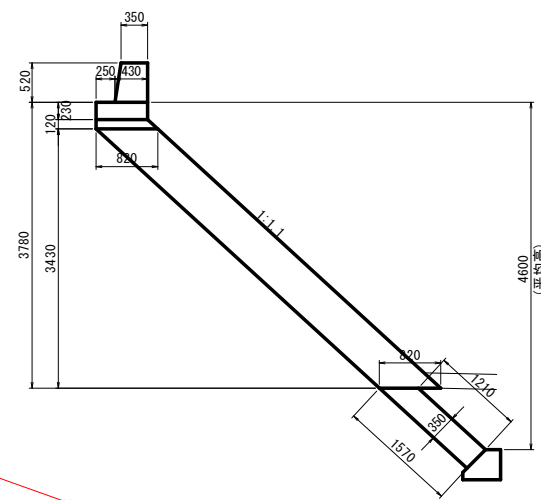

2号張コンクリート		m当り	
細 別	規 格	単 位	数 量
コンクリート撤去	無筋構造図	m3	3.73

3号張コンクリート撤去 S=1:50
標準断面 (L-NO. 24付近)

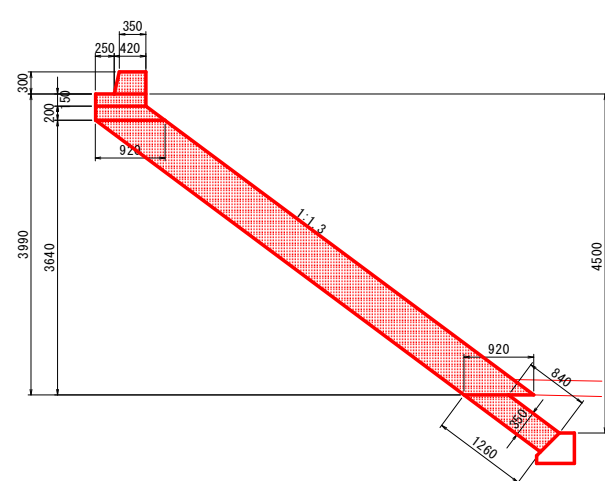

3号張コンクリート		m当り	
細 別	規 格	単 位	数 量
コンクリート撤去	無筋構造図	m3	4.09

※ 平面地形は、「H25波土 日和佐川 美波・奥河内 測量業務」成果を使用している
※ 低水護岸は、「H26波土 日和佐川 美波・奥河内 平成26年災害 国補第186号河川工事」図面を参考に復元している

当初設計図面

工事名	R7 波土 日和佐川 美波・奥河内 堤防補強工事(担い手確保型)		
路線名等	日和佐川		
工事箇所	海部郡美波町奥河内		
図面名	撤去一般図(左岸)		
縮尺	図示	図面番号	15 / 16
会社名			
事業者名	徳島県南部総合県民局<美波庁舎>		

線形図(左岸) S=1:500



設計法線曲線要素	
IP	S-IP. 6
IA	25° 42' 15.18"
R	130.000
TL	29.660
CL	58.321
SL	3.341

S-IP. 7	
IP	S-IP. 7
IA	36° 23' 2.02"
R	150.000
TL	49.294
CL	95.253
SL	7.892

S-IP. 8	
IP	S-IP. 8
IA	15° 50' 16.70"
R	120.000
TL	16.692
CL	33.171
SL	1.155

S-IP. 9	
IP	S-IP. 9
IA	4° 39' 13.38"
R	650.000
TL	26.412
CL	52.795
SL	0.536


S-IP. 10	
IP	S-IP. 10
IA	4° 28' 11.28"
R	350.000
TL	13.659
CL	27.304
SL	0.266

S-IP. 11	
IP	S-IP. 11
IA	14° 49' 0.73"
R	200.000
TL	26.005
CL	51.721
SL	1.684

設計法線主要点座標			
主要点	x座標	y座標	要素
S-BC. 6	81834.268	95609.555	R = 130.000
S-SP. 6	81850.280	95585.257	R = 130.000
S-EC. 6	81871.295	95565.130	R = ∞
S-BC. 7	81878.079	95559.955	R = 150.000
S-SP. 7	81919.860	95537.514	R = 150.000
S-EC. 7	81966.559	95529.238	R = ∞
S-BC. 8	81975.032	95529.097	R = 120.000
S-SP. 8	81991.582	95529.966	R = 120.000
S-EC. 8	82007.854	95533.107	R = ∞
S-BC. 9	82015.831	95535.227	R = 650.000
S-SP. 9	82041.198	95542.524	R = 650.000
S-EC. 9	82066.248	95550.845	R = ∞
S-BC. 10	82090.912	95559.597	R = 350.000
S-SP. 10	82103.686	95564.413	R = 350.000
S-EC. 10	82116.262	95569.723	R = ∞
S-BC. 11	82138.370	95579.570	R = 200.000
S-SP. 11	82161.248	95591.587	R = 200.000
S-EC. 11	82182.386	95606.454	

設計法線測点座標		
点名	X座標	Y座標
S-NO. 14	81876.126	95561.445
S-NO. 15	81892.680	95550.117
S-NO. 16	81910.611	95541.071
S-NO. 17	81929.601	95534.499
S-NO. 18	81949.298	95530.524
S-NO. 19	81969.327	95529.192
S-NO. 20	81989.388	95529.718
S-NO. 21	82009.120	95533.443
S-NO. 22	82028.427	95538.711
S-NO. 23	82047.586	95544.539
S-NO. 24	82066.544	95550.95
S-NO. 25	82085.406	95557.643
S-NO. 26	82104.191	95564.615
S-NO. 26+10. 0	82113.418	95568.471
S-NO. 27	82122.561	95572.528

基準点座標			
点名	X座標	Y座標	Z座標
L0K200	81828.578	95621.095	4.358
R0K200	81889.463	95571.374	4.332
L0K000L	81747.546	95610.292	5.390
L0K000L	82100.214	95667.933	5.769
R0K000R	81680.762	95781.243	5.698
R0K000R	81896.808	95442.048	5.026
T-1	81820.900	95686.351	4.376
T-2	81813.370	95729.013	4.189
T-3	81770.995	95787.448	4.688
T-4	81698.137	95745.650	4.224
T-5	81707.684	95687.800	4.265
T-6	81723.006	95619.335	4.416
T-7	81751.937	95465.031	4.475
T-8	81800.770	95451.496	4.587
T-9	81859.260	95450.598	4.664
T-10	81950.763	95437.733	4.687
T-12	82351.573	95731.342	7.864
T-13	82303.825	95715.517	5.949
T-14	82253.172	95677.156	5.489
T-15	82216.405	95629.956	5.432
T-16	82158.351	95591.056	5.266
T-17	82041.436	95546.495	5.128
T-18	81990.892	95531.091	5.009
T-19	81924.101	95527.198	4.810
T-20	81871.130	95583.544	4.652
T-21	81846.356	95592.677	4.477
RW. 1	81759.883	95810.380	4.790
RW. 2	82335.272	95726.405	7.321

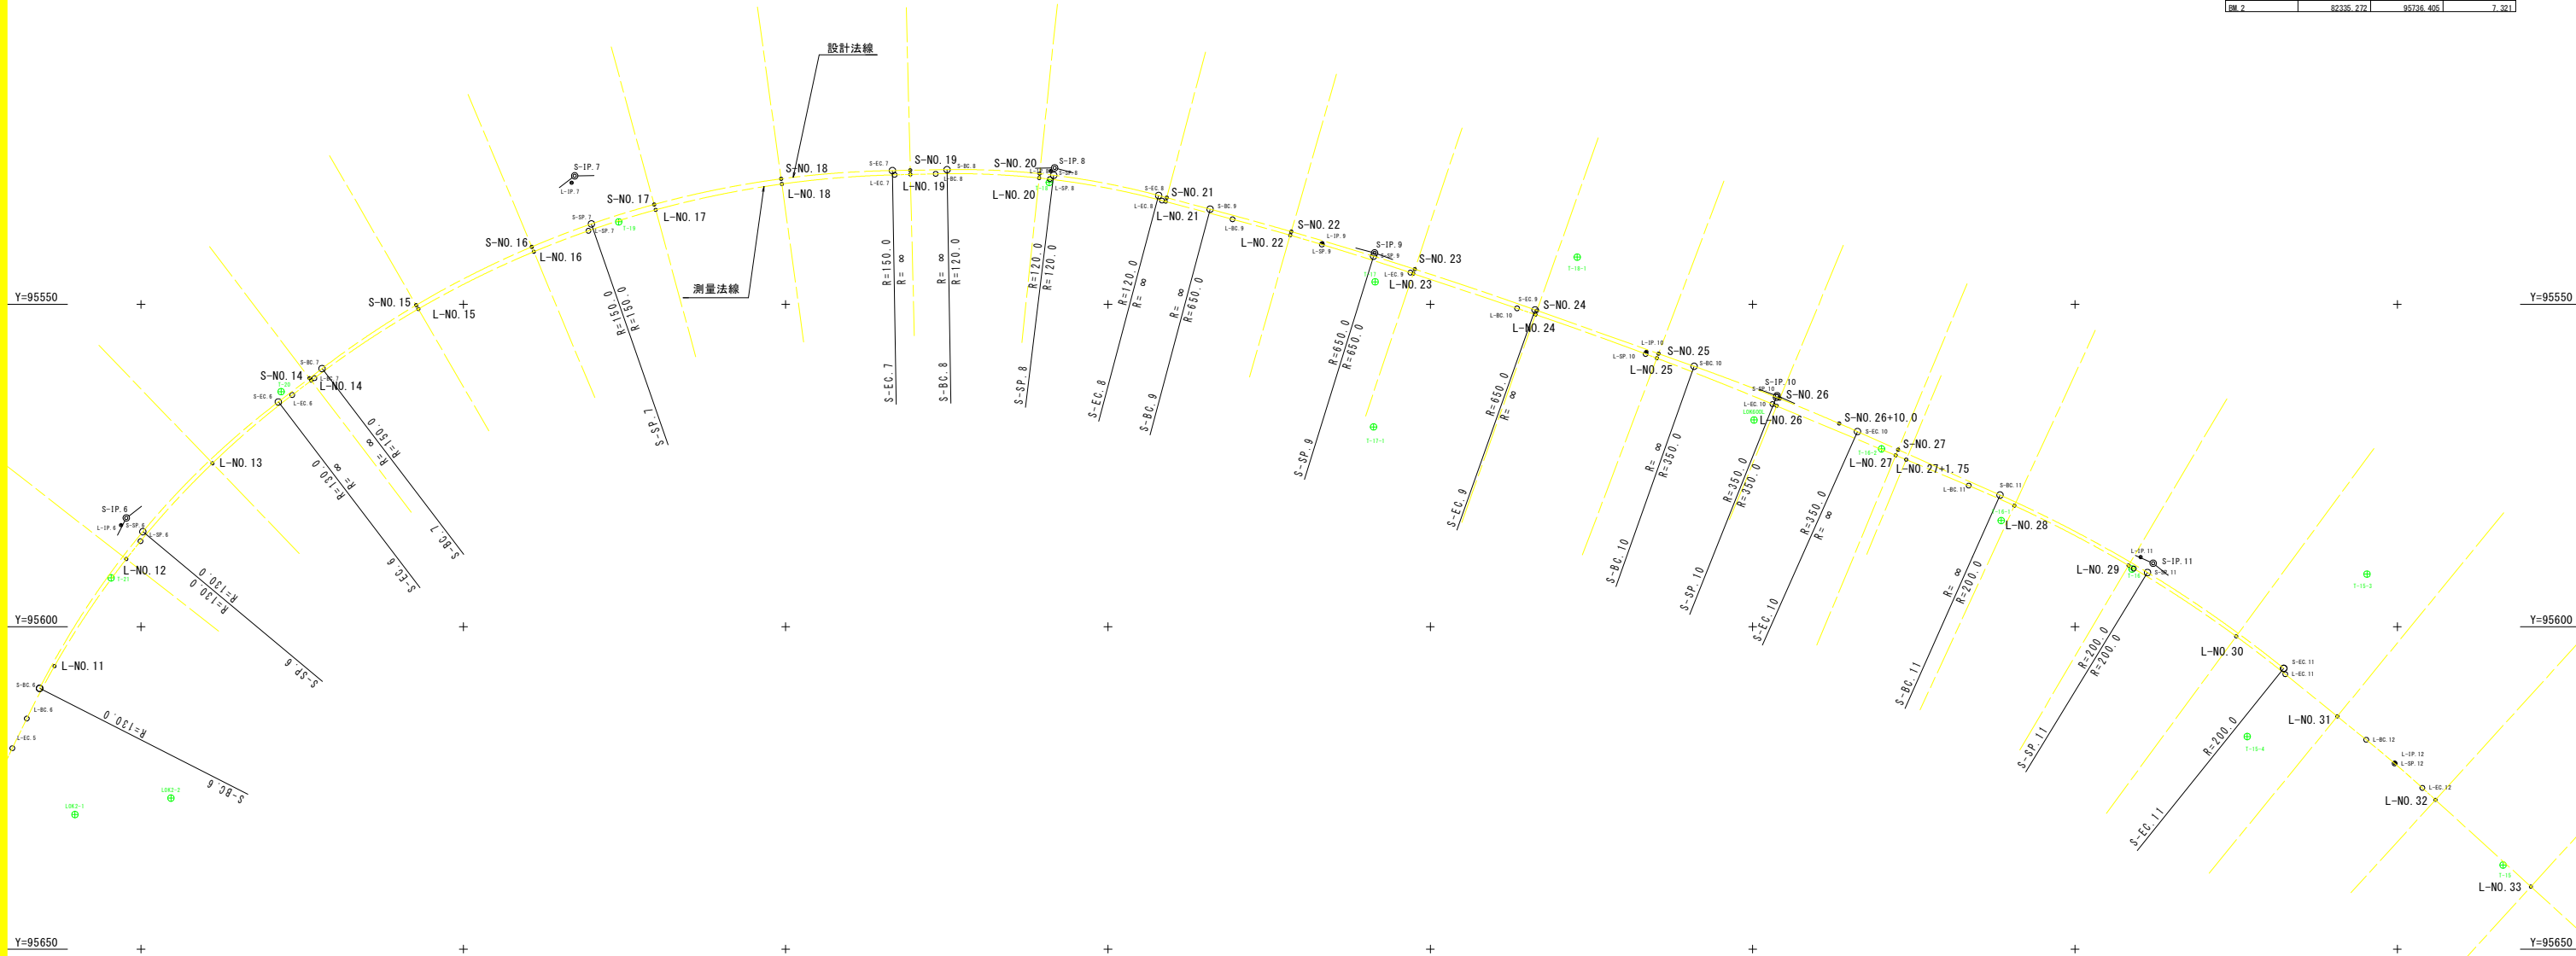

※S-NO. は、設計法線上の測点を示す。
※L-NO. は、測量法線上の測点を示す。

当初設計図面

工事名	R7 波土 日和佐川 美波・奥河内 堤防補強工事(担手確保型)		
路線名等	日和佐川		
工事箇所	海部郡美波町奥河内		
図面名	線形図(左岸)		
縮尺	S=1:500	図面番号	16 / 16
会社名			
事業者名	徳島県南部総合県民局<美波庁舎>		