


当初設計図面

工事名	R7阿土 阿南小松島線 阿南・楠根 防護柵工事 (2)		
路線名等	阿南小松島線		
工事箇所	阿南市楠根町金石 (第2分割)		
図面名	平面図		
縮尺	1/500	図面番号	1 / 2
会社名			
事業者名	徳島県南部総合県民局県土整備部<阿南>		

計画平面図

S=1/500

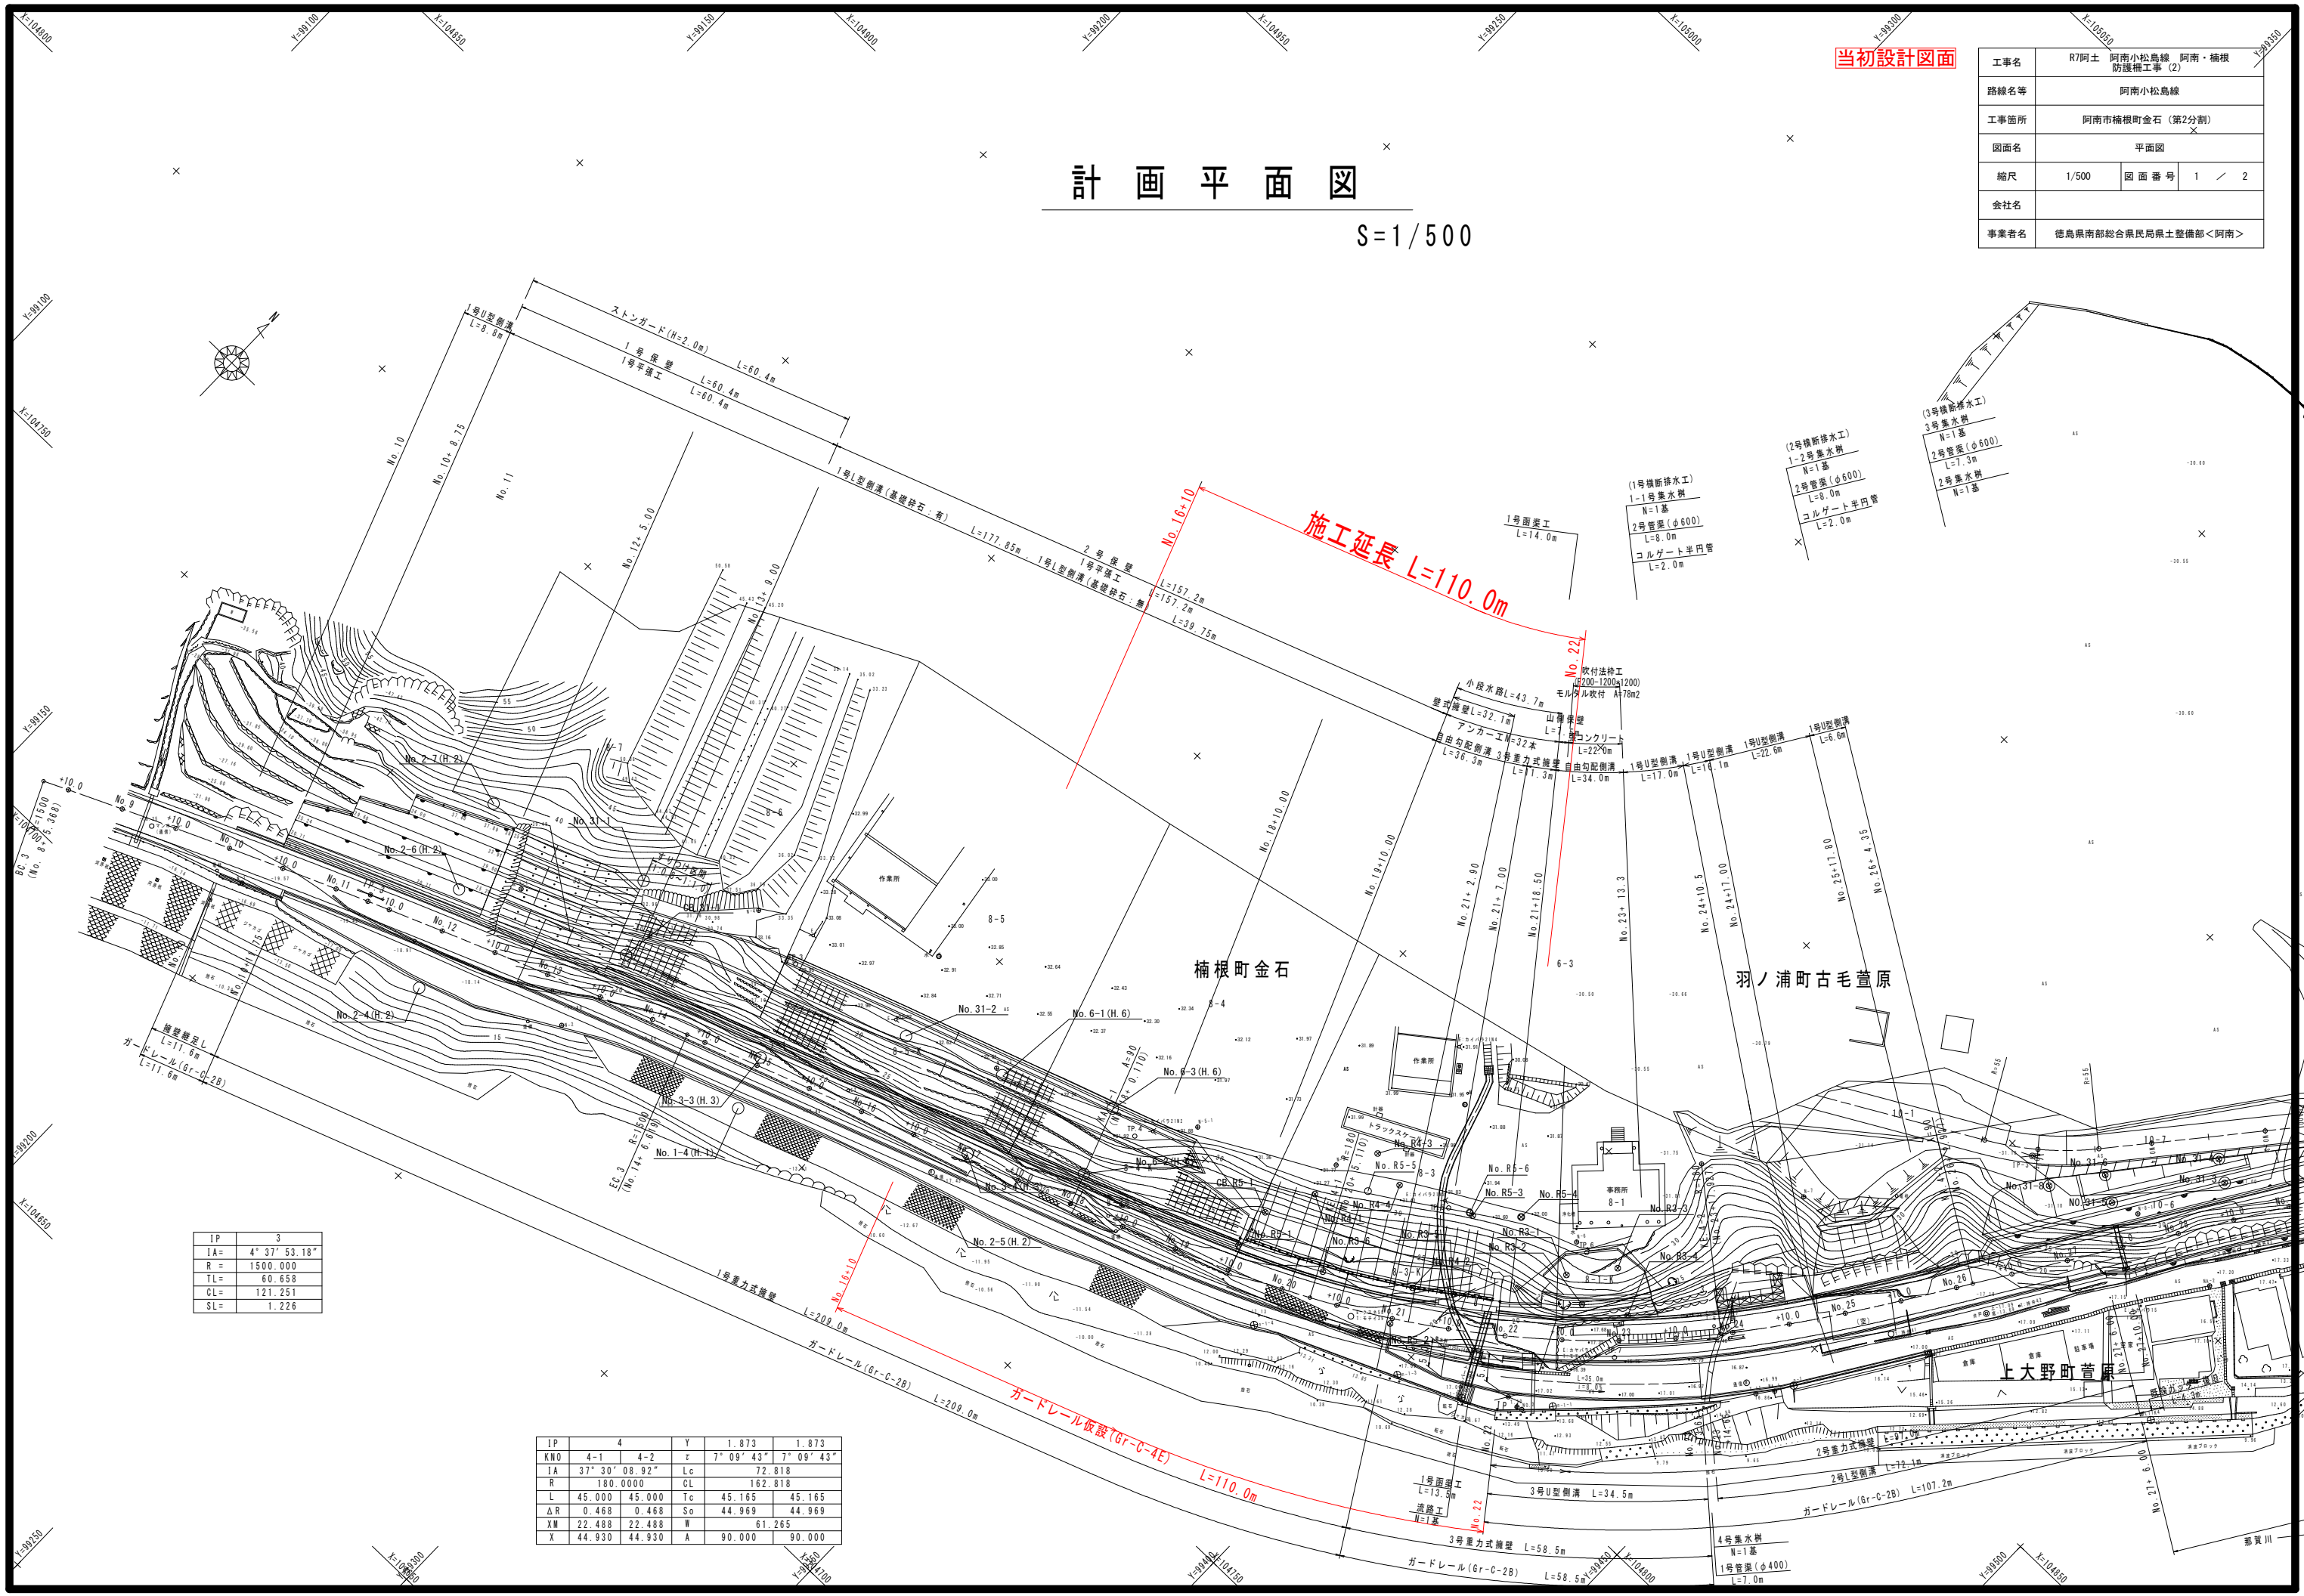


IP	3
IA=	4° 37' 53.18"
R =	1500.000
TL=	60.658
CL=	121.251
SL=	1.226

IP	4		Y	1.873	1.873
KNO	4-1	4-2	ε	7° 09' 43"	7° 09' 43"
IA	37° 30' 08.92"		Lc	72.818	
R	180.0000		CL	162.818	
L	45.000	45.000	Tc	45.165	45.165
ΔR	0.468	0.468	So	44.969	44.969
XM	22.488	22.488	W	61.265	
X	44.930	44.930	A	90.000	90.000


標準断面図

S=1/100

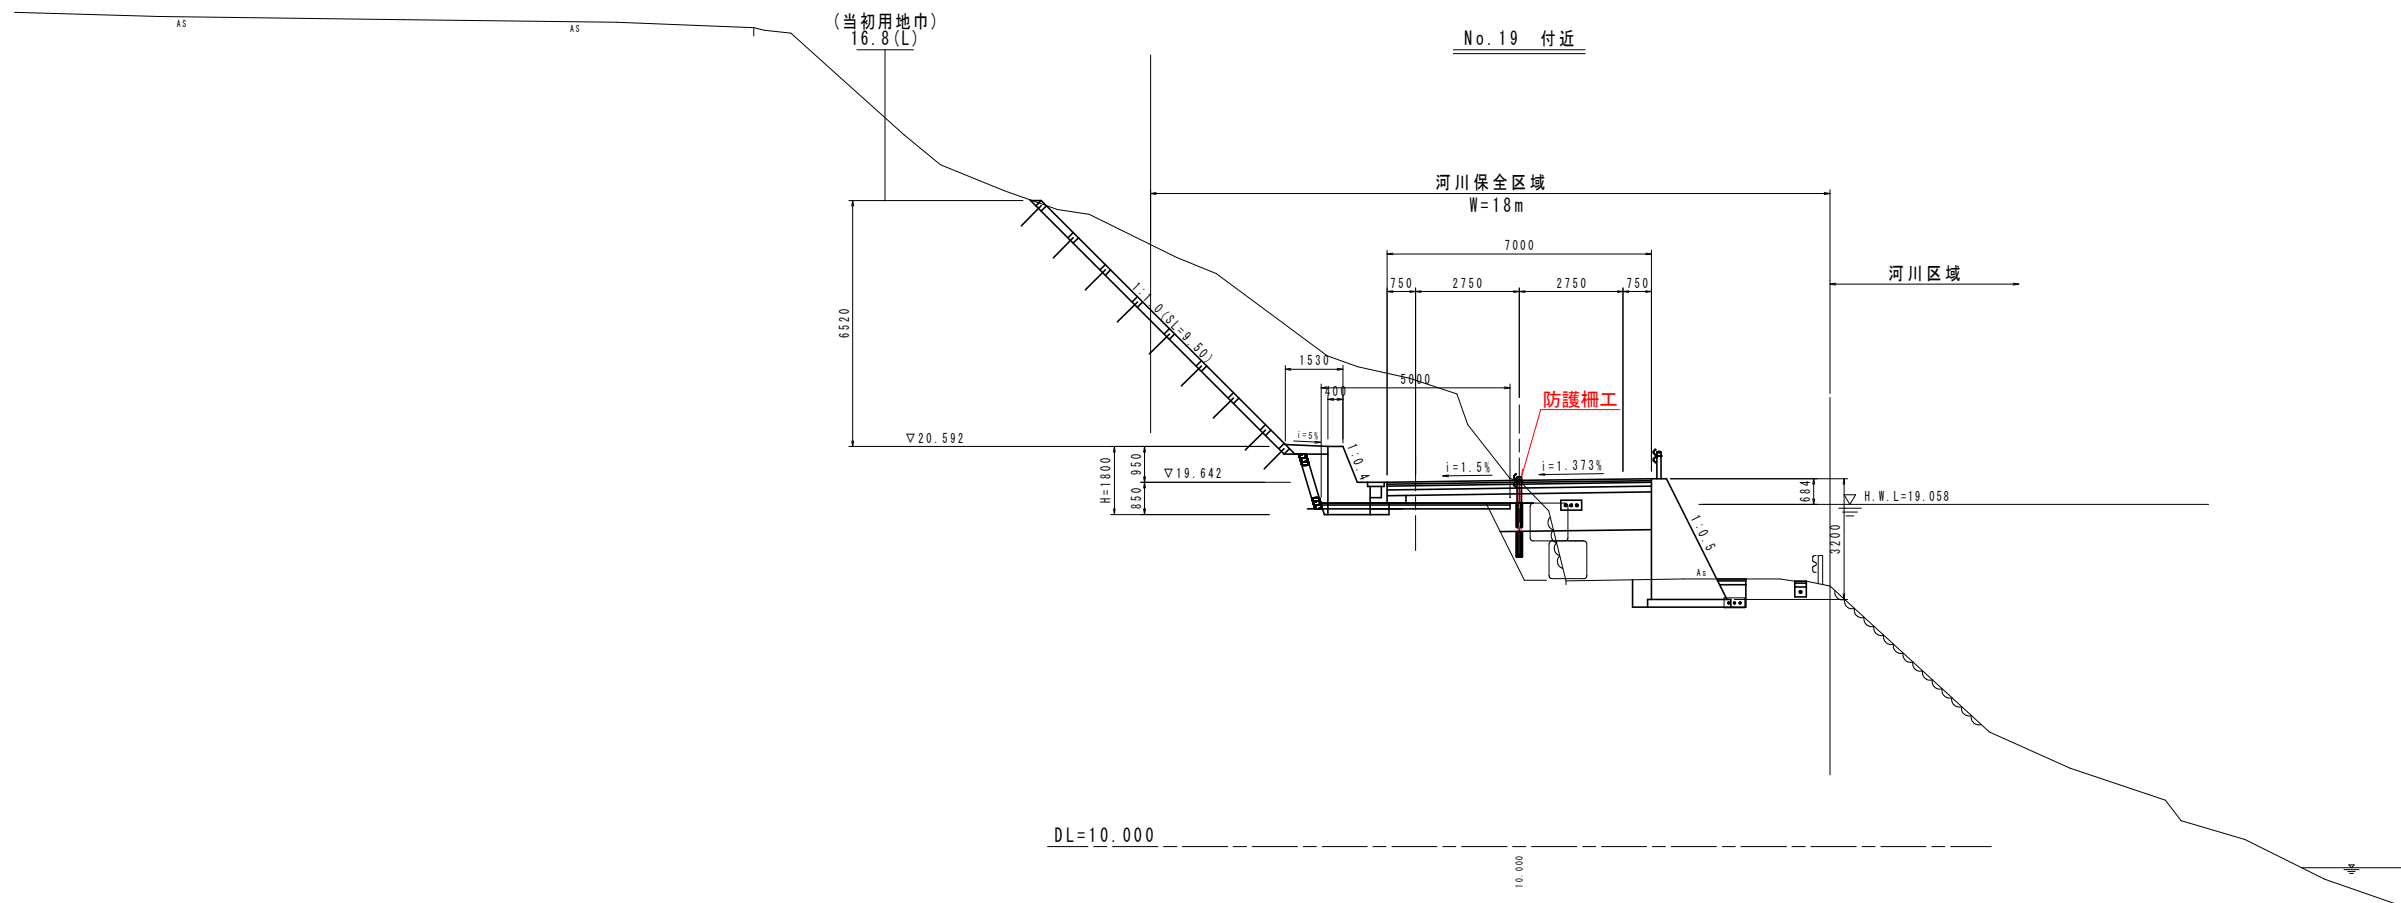


防護柵設置工展開図

S=1:20

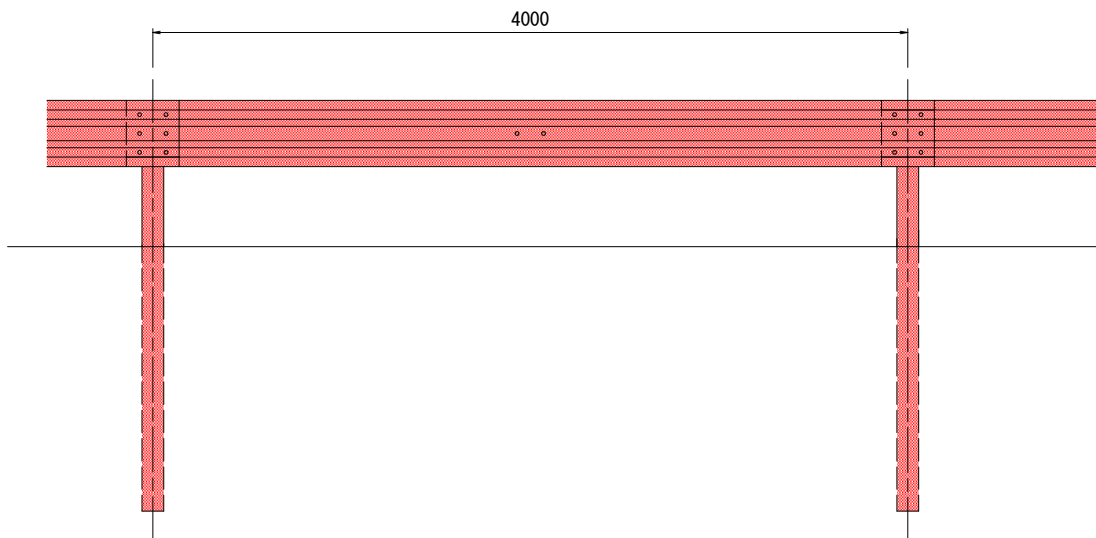

防護柵設置工構造図

S=1:20

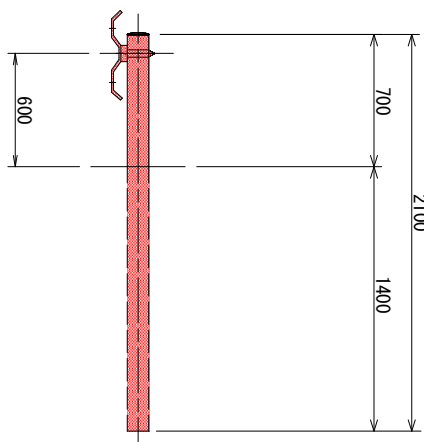

当初設計図面

工事名	R7阿土 阿南小松島線 阿南・橋根 防護柵工事 (2)		
路線名等	阿南小松島線		
工事箇所	阿南市橋根町金石 (第2分割)		
図面名	標準断面図		
縮尺	1/100	図面番号	2 / 2
会社名			
事業者名	徳島県南部総合県民局県土整備部<阿南>		