
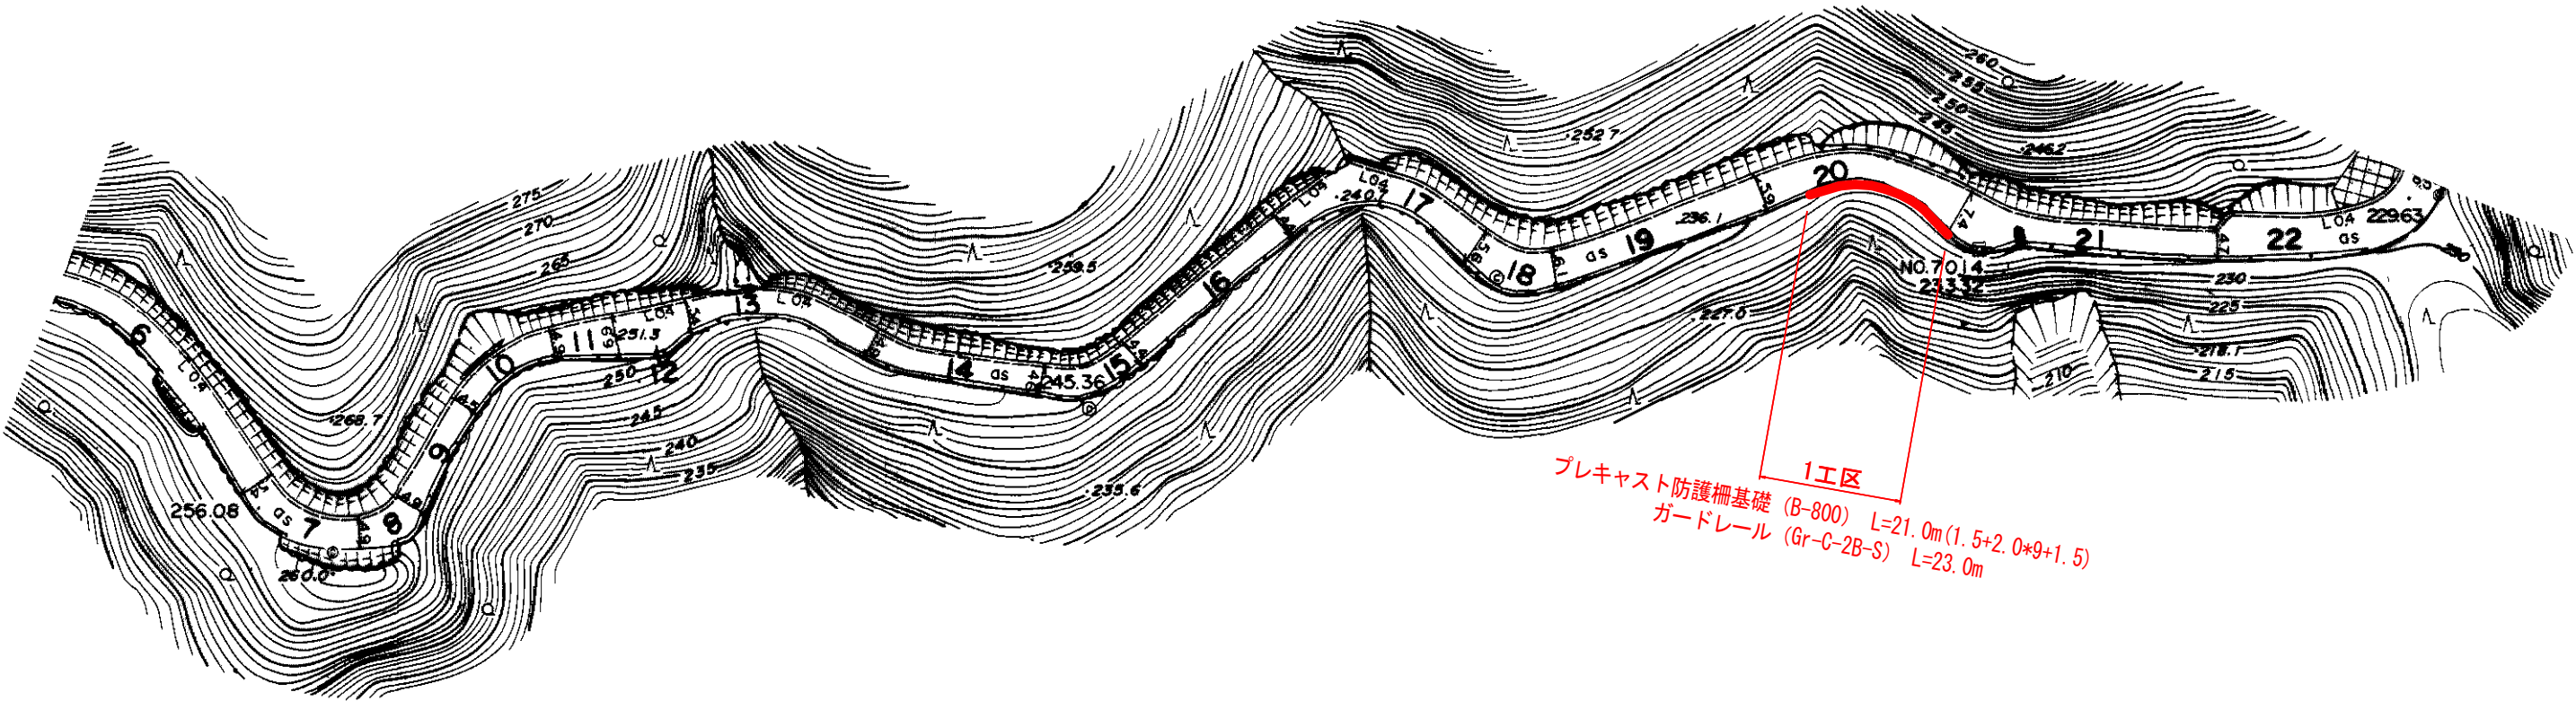


平面図(1)



S=1:500

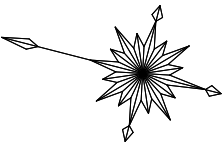

実施設計図面

工事名	R7波土 国道193号 海・小川 道路修繕工事 (担い手確保型)		
路線名等	一般国道193号		
工事箇所	海部郡海陽町小川		
図面名	平面図(1)		
縮尺	1:500	図面番号	1/9
会社名			
事業者名	徳島県南部総合県民局<美波>		



平面図(2)
S=1:500

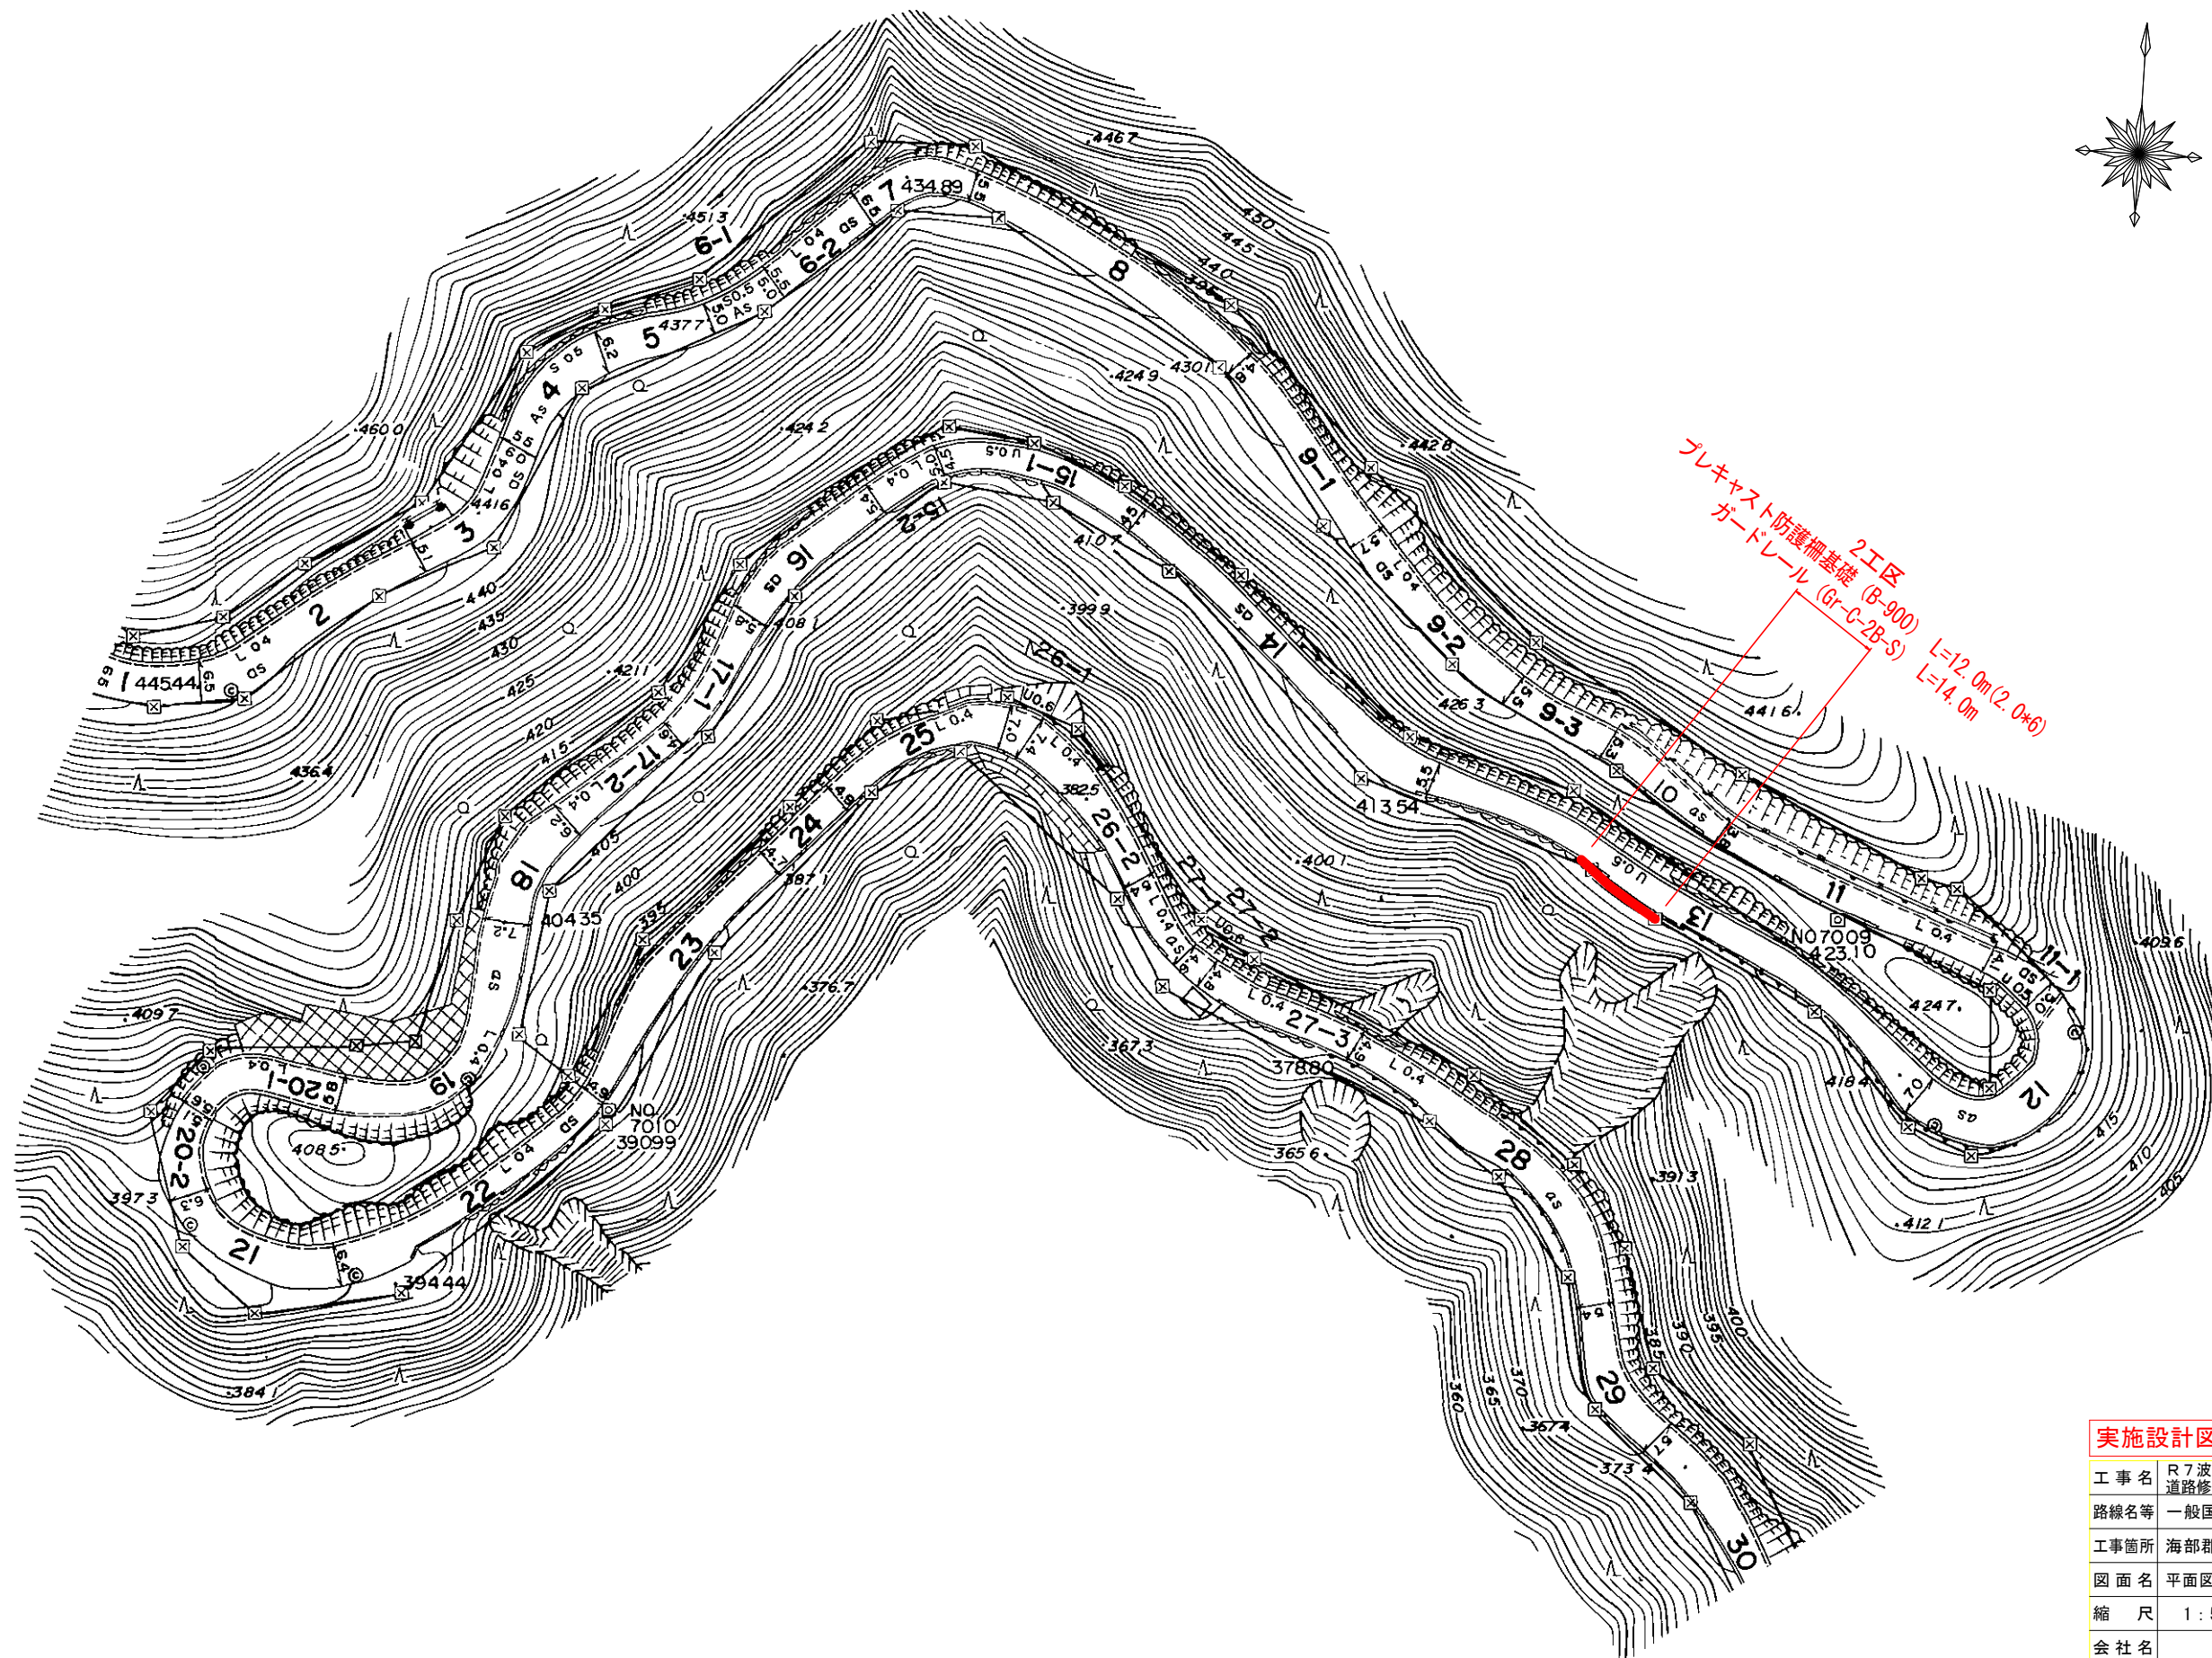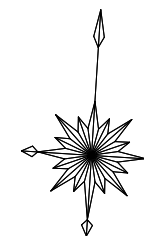

実施設計図面

工事名	R7波土 国道193号 海・小川 道路修繕工事 (担い手確保型)		
路線名等	一般国道193号		
工事箇所	海部郡海陽町小川		
図面名	平面図(2)		
縮尺	1:500	図面番号	2/9
会社名			
事業者名	徳島県南部総合県民局<美波>		


平面図(3)
S=1:500

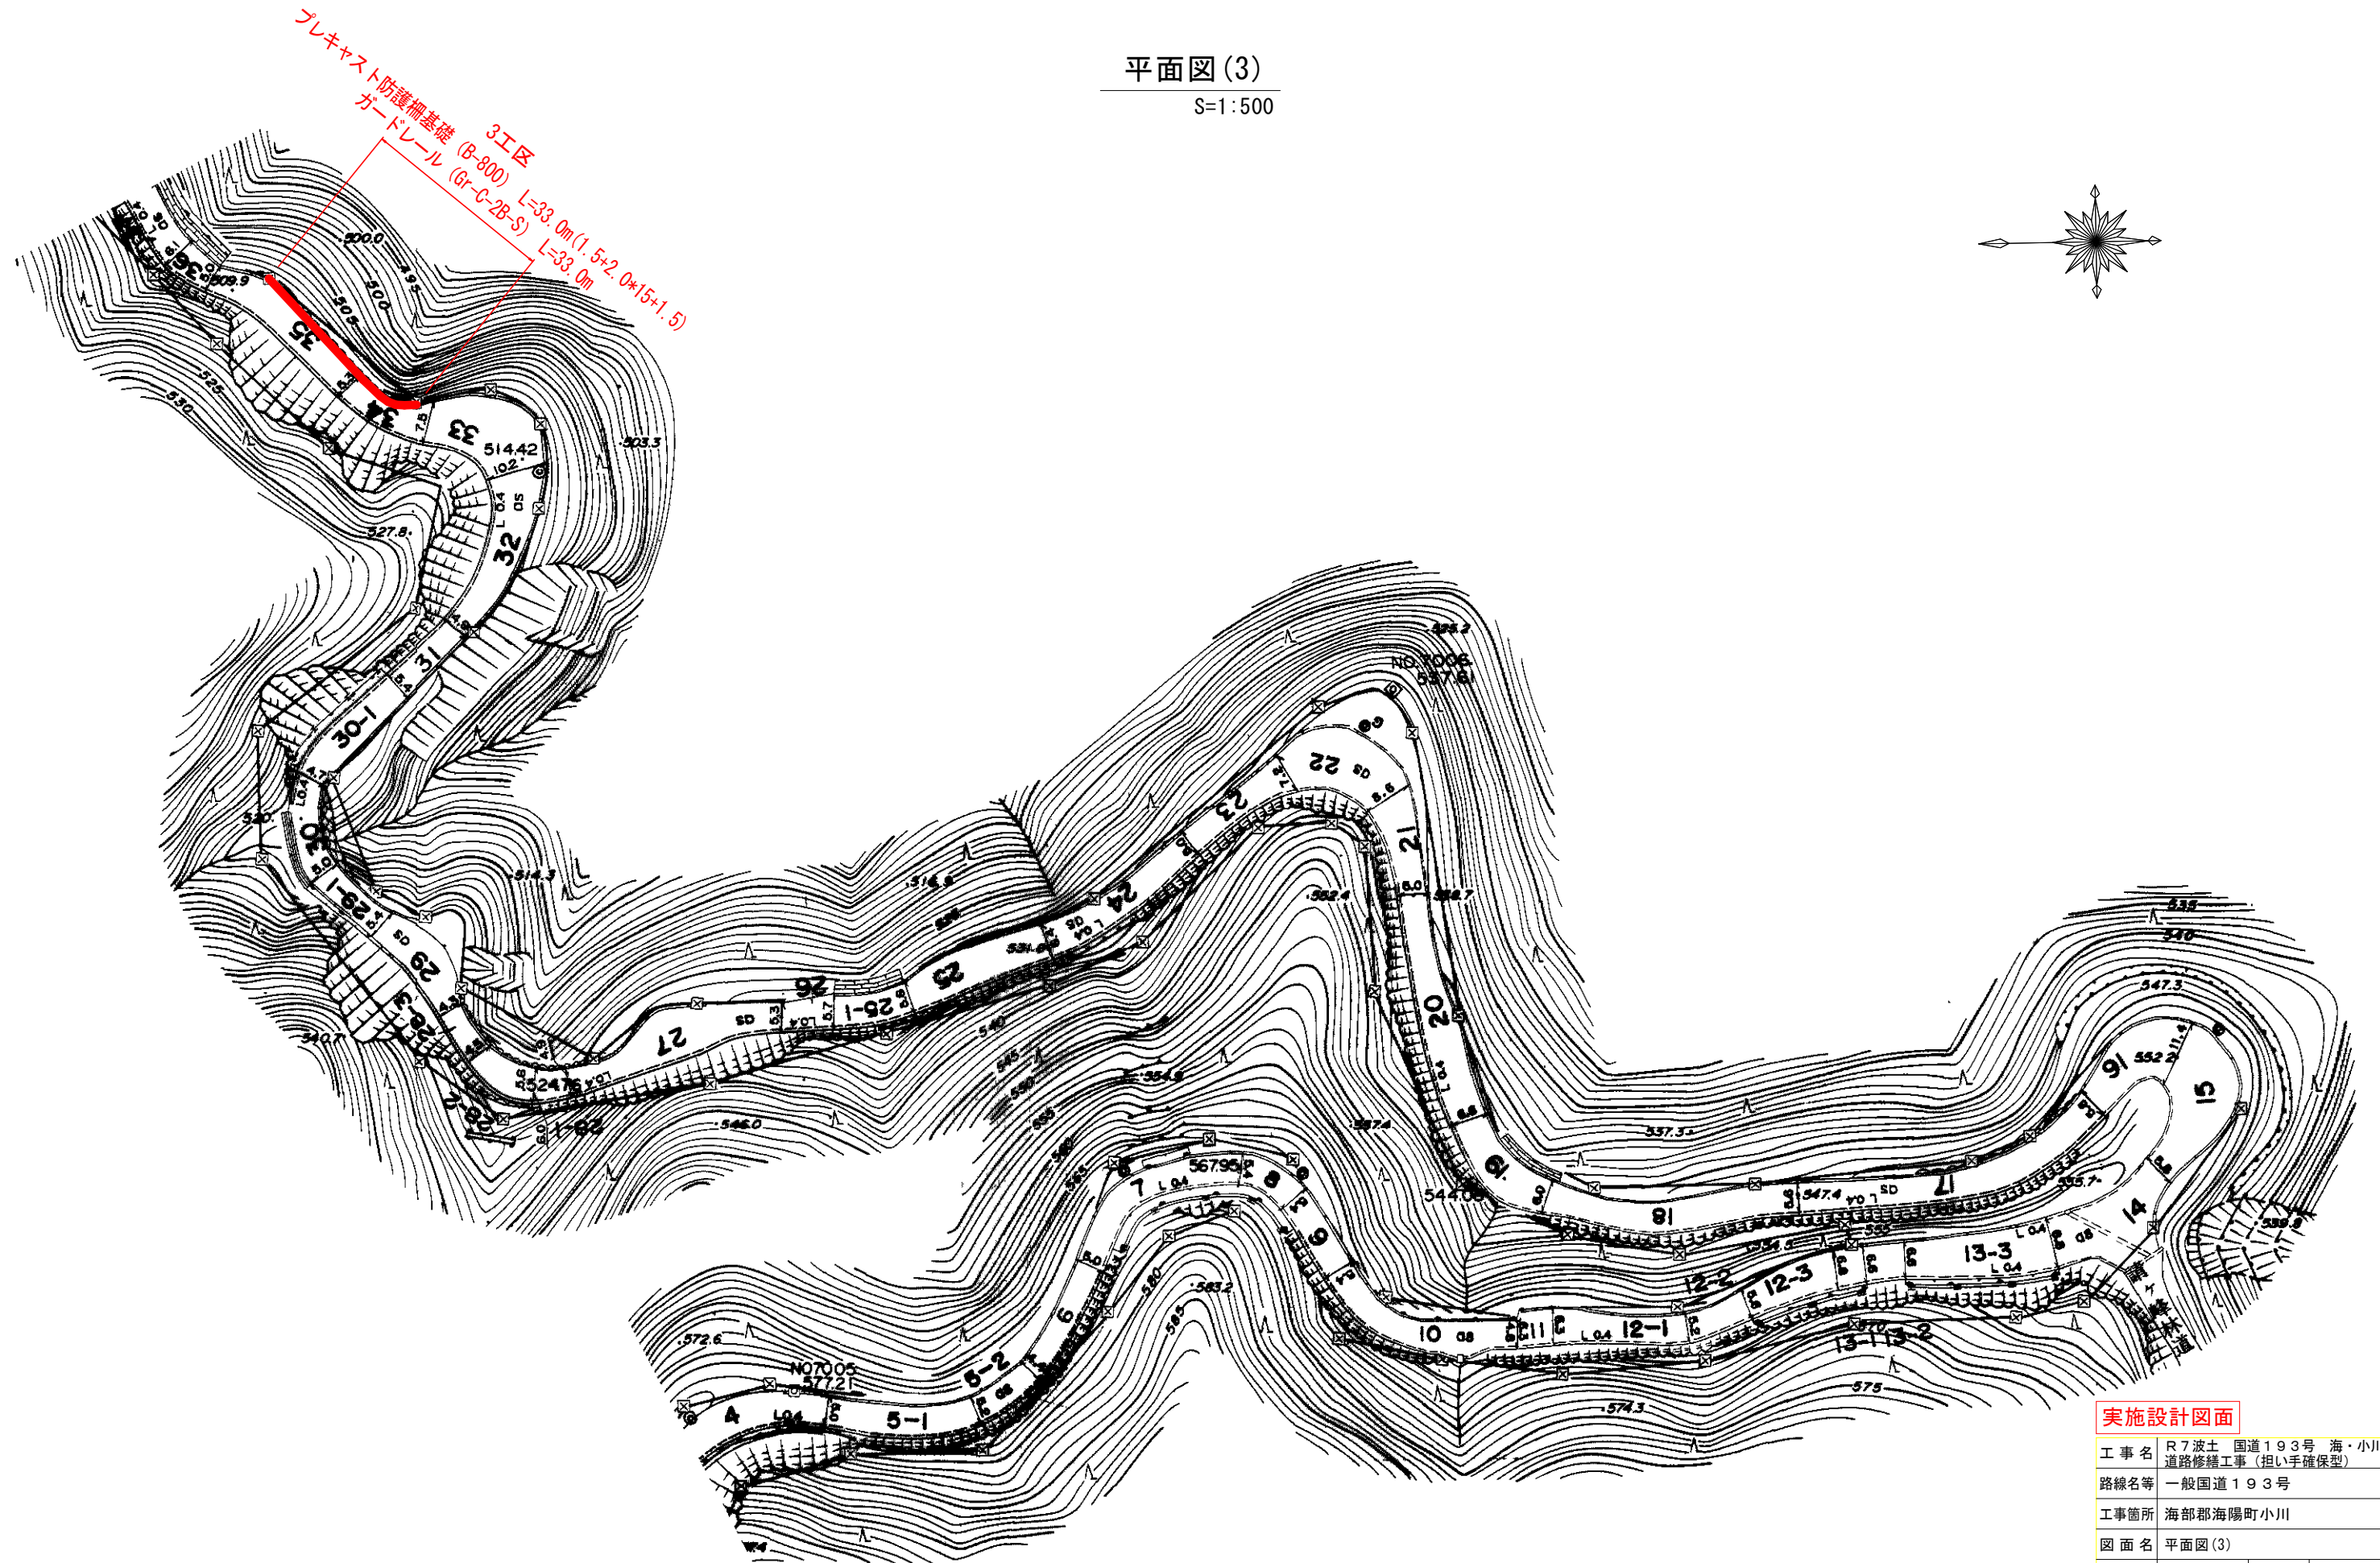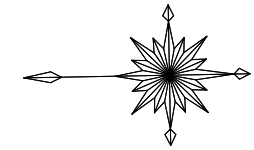

実施設計図面

工事名	R7波土 国道193号 海・小川		
路線名等	道路修繕工事(担い手確保型)		
工事箇所	一般国道193号		
図面名	海部郡海陽町小川		
縮尺	1:500	図面番号	3/9
会社名			
事業者名	徳島県南部総合県民局<美波>		

平面図(4)
S=1:500


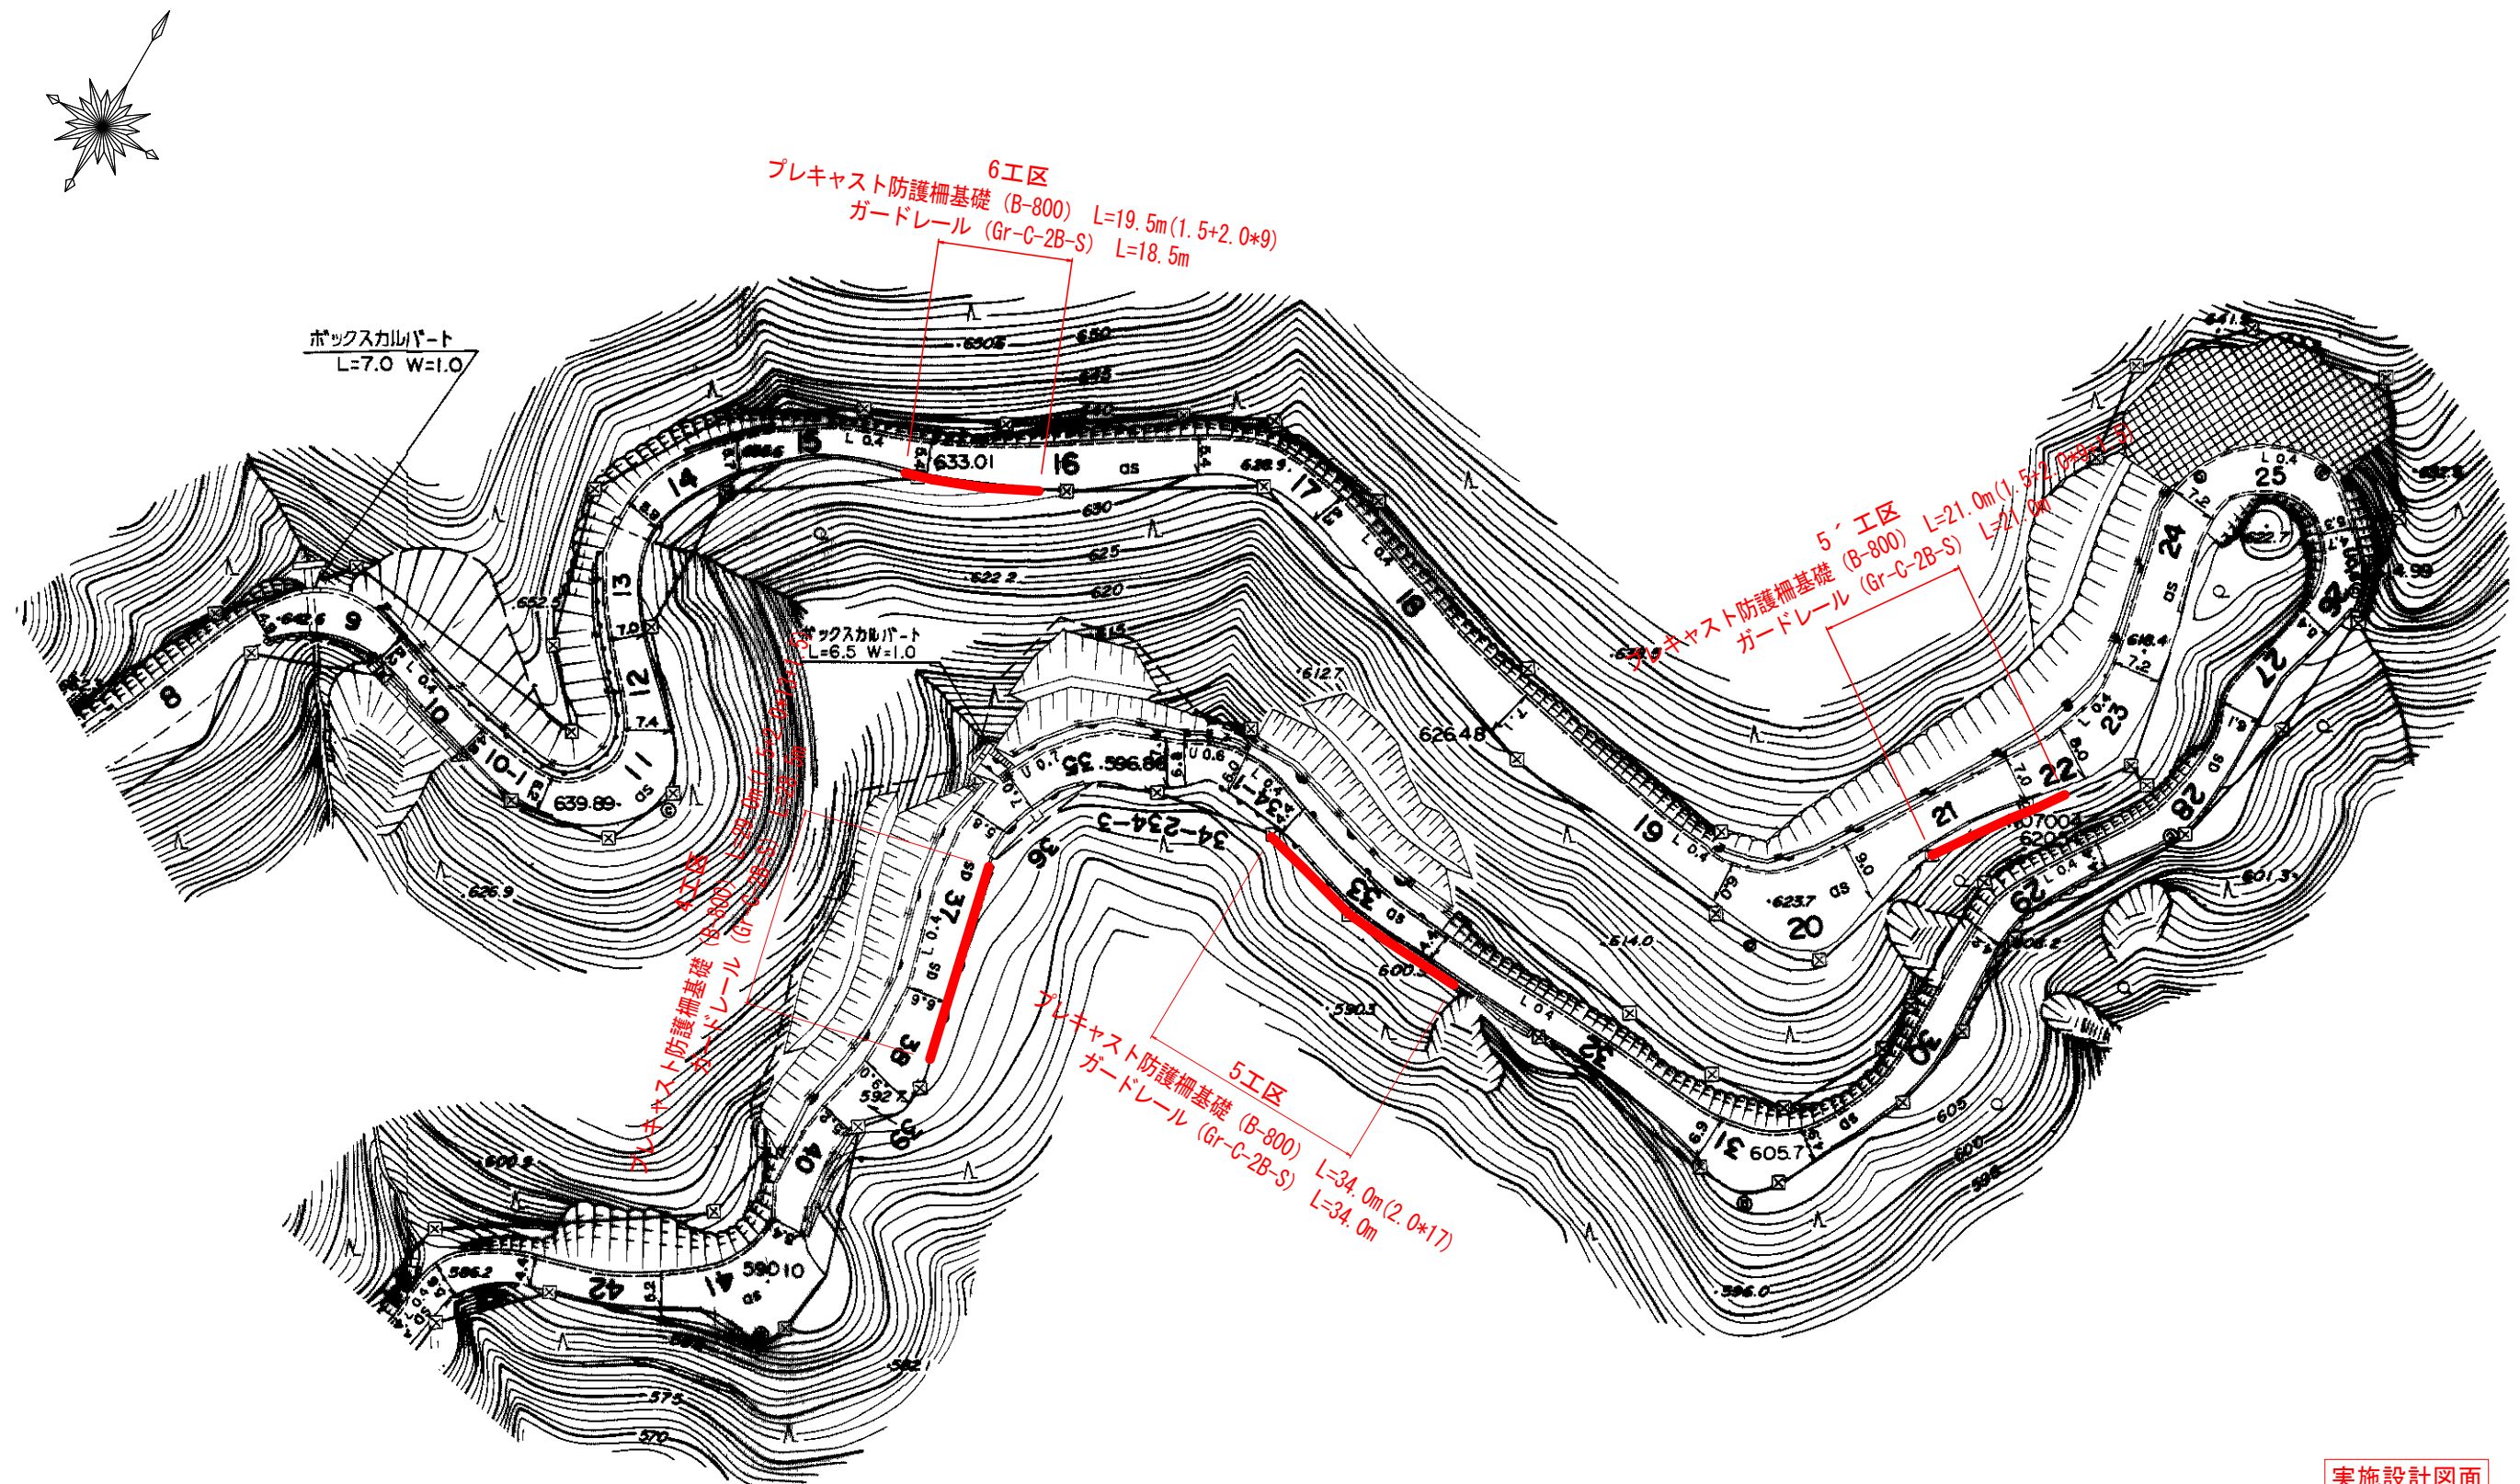


実施設計図面

工事名	R7波土 国道193号 海・小川		
路線名等	道路修繕工事(担い手確保型)		
工事箇所	一般国道193号		
図面名	海部郡海陽町小川		
縮尺	1:500	図面番号	4/9
会社名	徳島県南部総合県民局<美波>		
事業者名			

平面図(5)


S=1:500

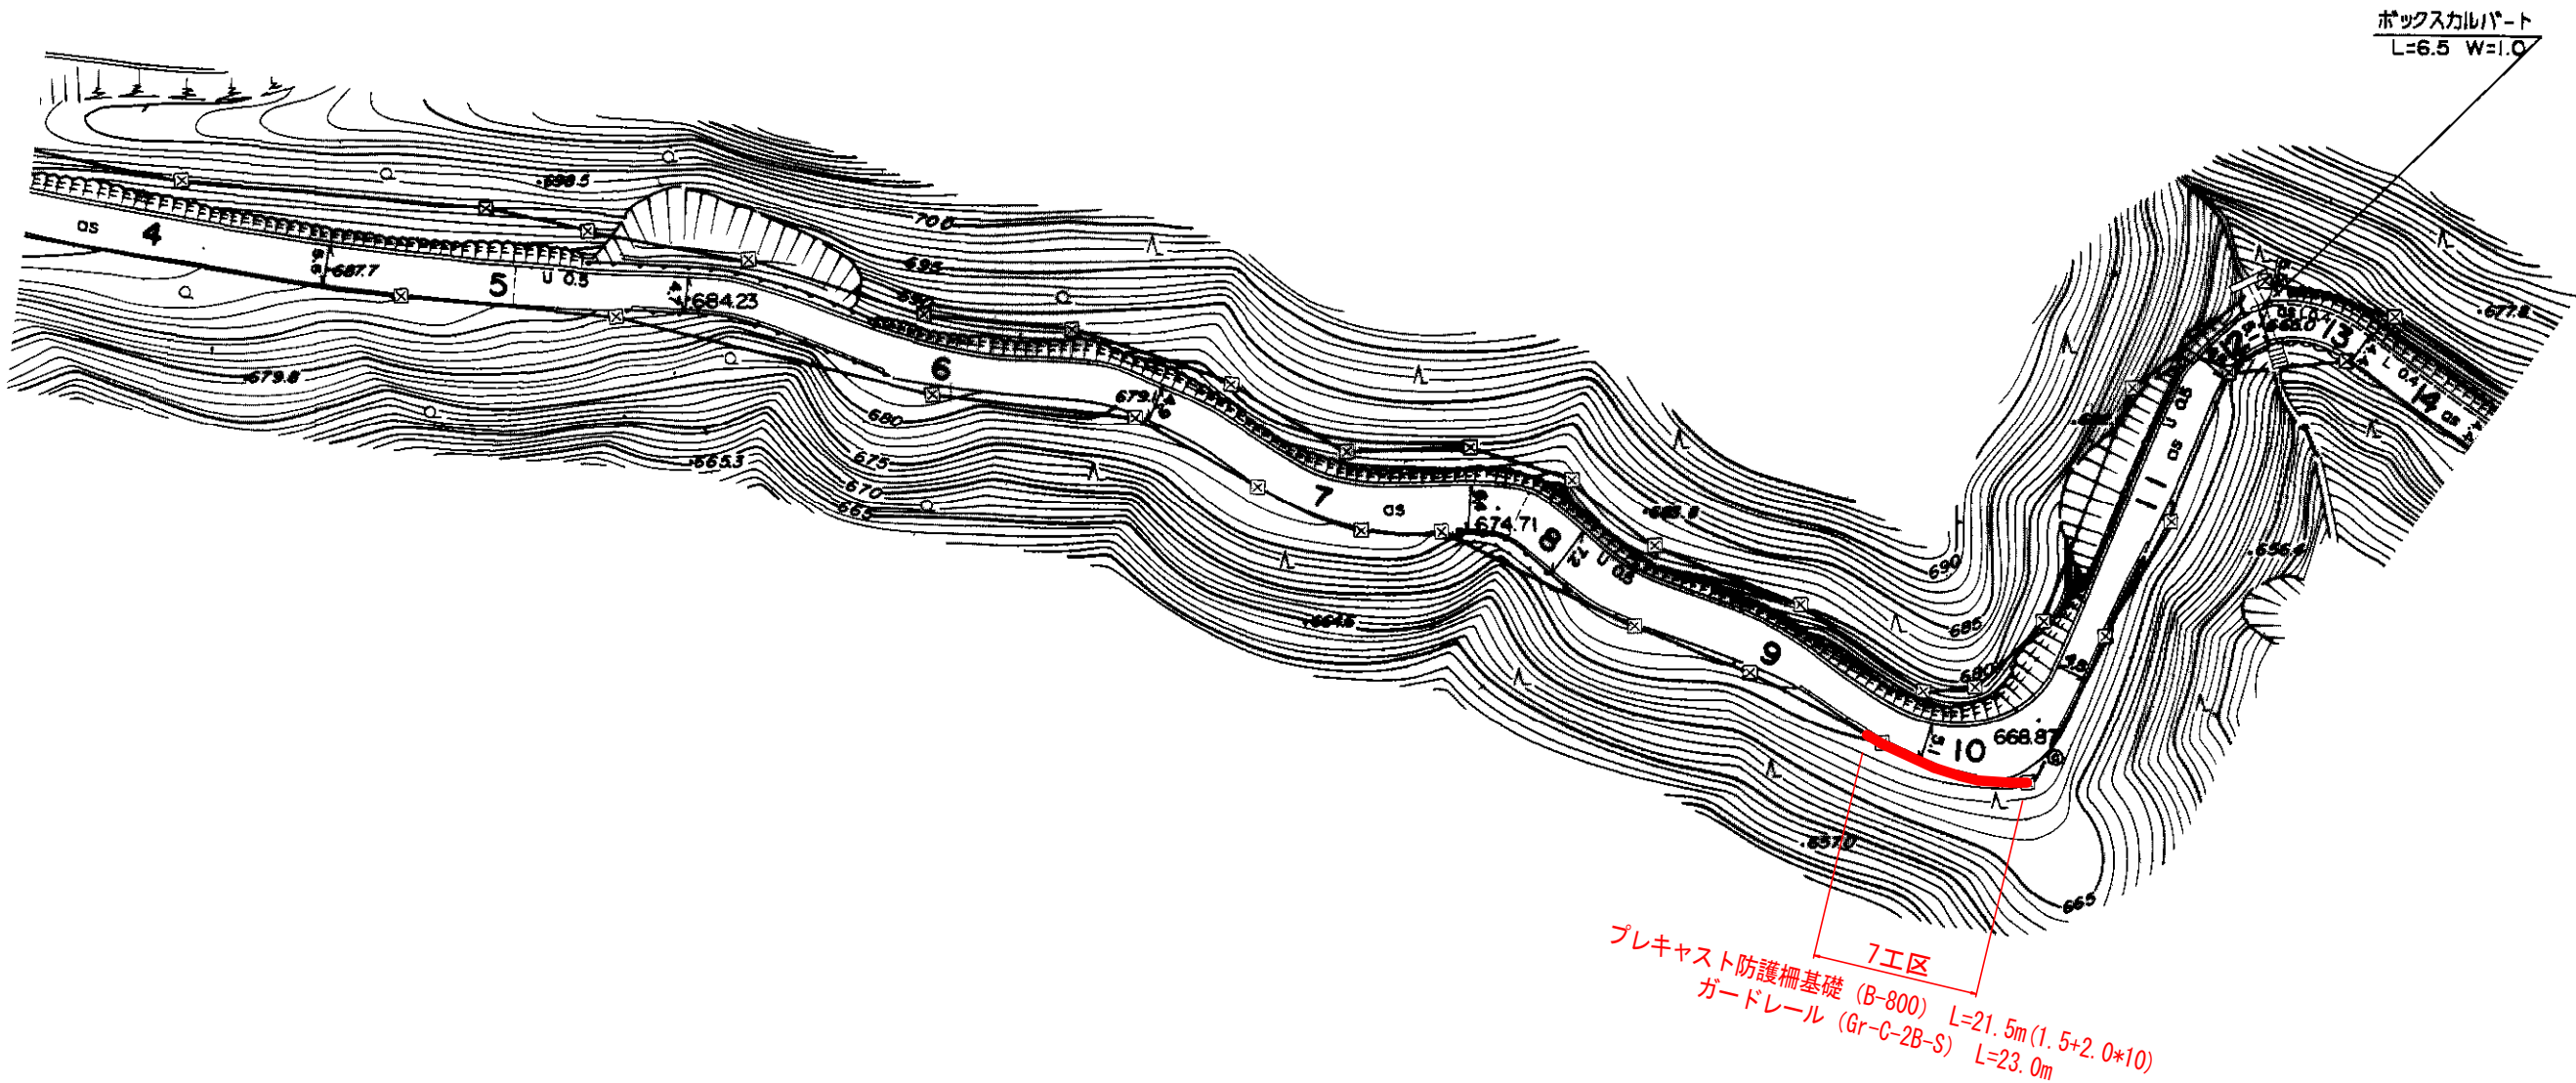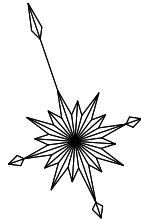

実施設計図面

工事名	R7波土 国道193号 海・小川 道路修繕工事(担い手確保型)		
路線名等	一般国道193号		
工事箇所	海部郡海陽町小川		
図面名	平面図(5)		
縮尺	1:500	図面番号	5/9
会社名			
事業者名	徳島県南部総合県民局<美波>		

平面図(6)
S=1:500

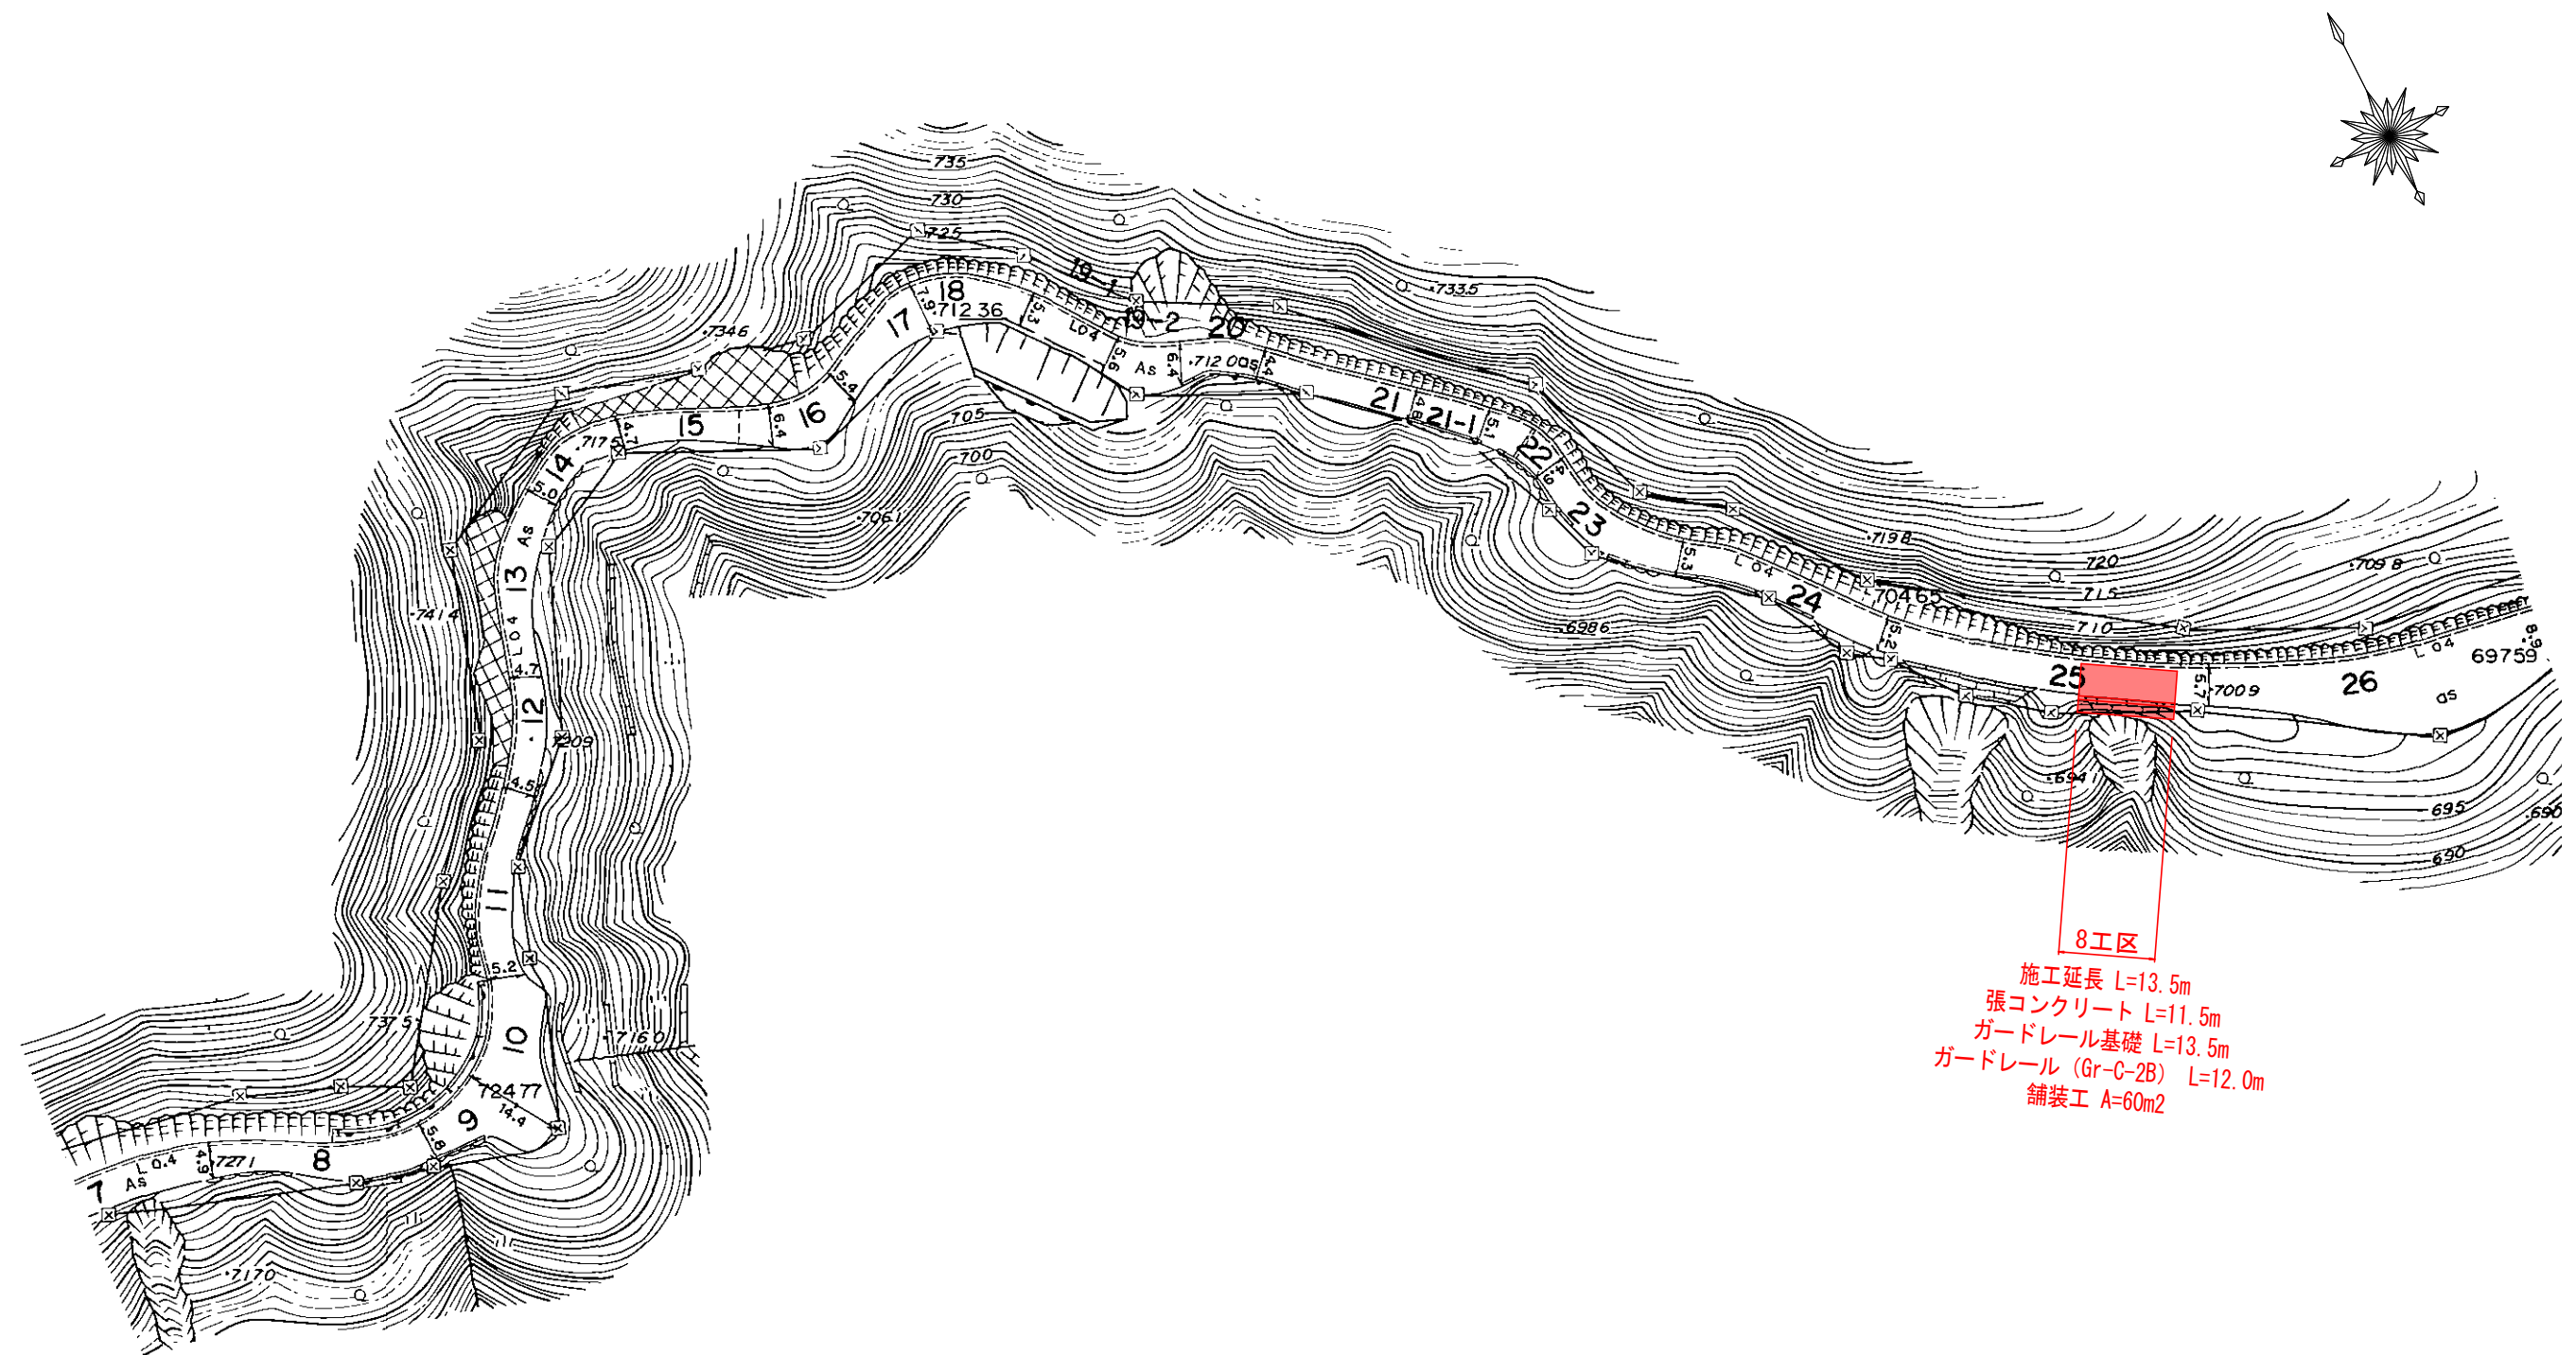

8工区
施工延長 L=13.5m
張コンクリート L=11.5m
ガードレール基礎 L=13.5m
ガードレール (Gr-C-2B) L=12.0m
舗装工 A=60m²


実施設計図面

工事名	R7波土 国道193号 海・小川		
路線名等	道路修繕工事(担い手確保型)		
工事箇所	一般国道193号		
図面名	海部郡海陽町小川		
縮尺	1:500	図面番号	6/9
会社名			
事業者名	徳島県南部総合県民局<美波>		


標準断面図

S=1:30


Aタイプ（帯コン）

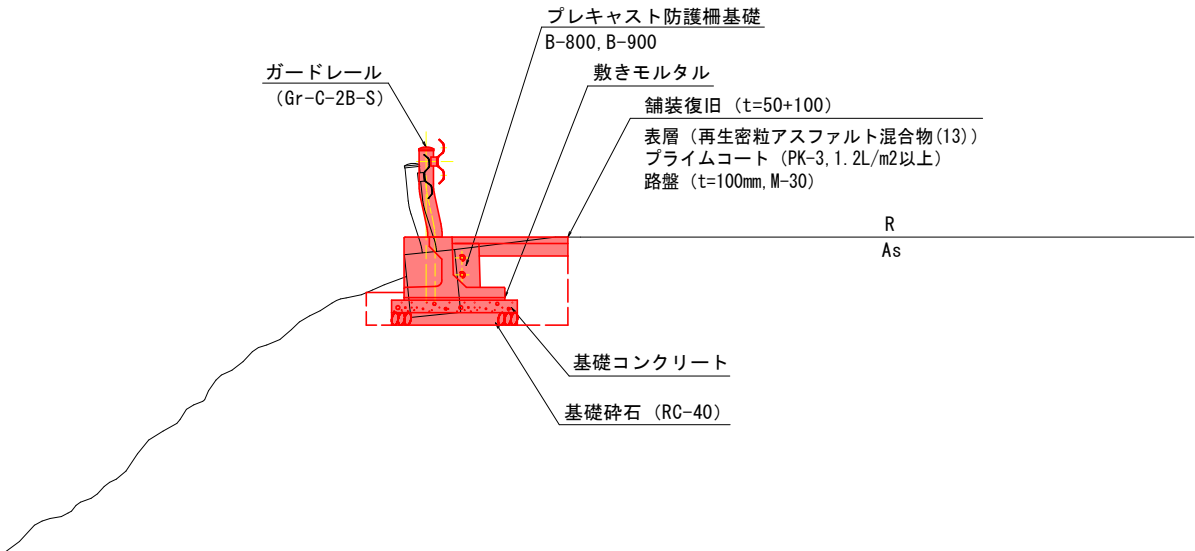


Bタイプ（石積）

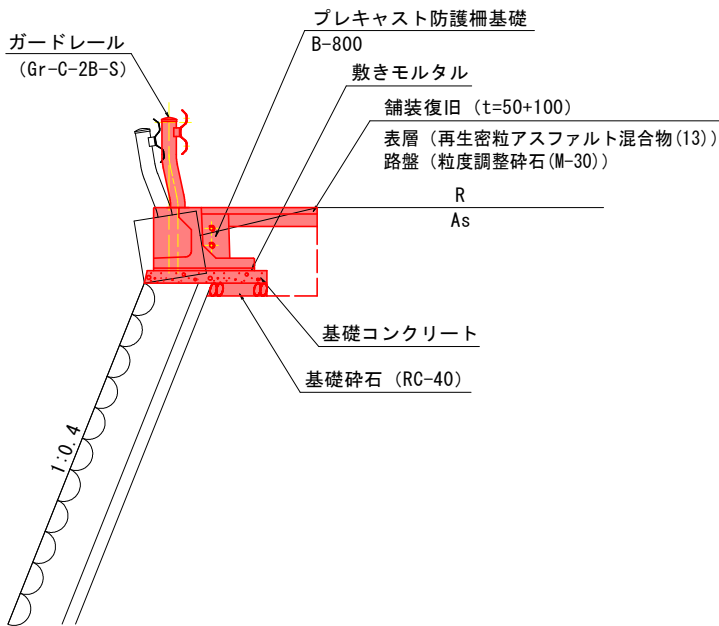

Cタイプ（擁壁）

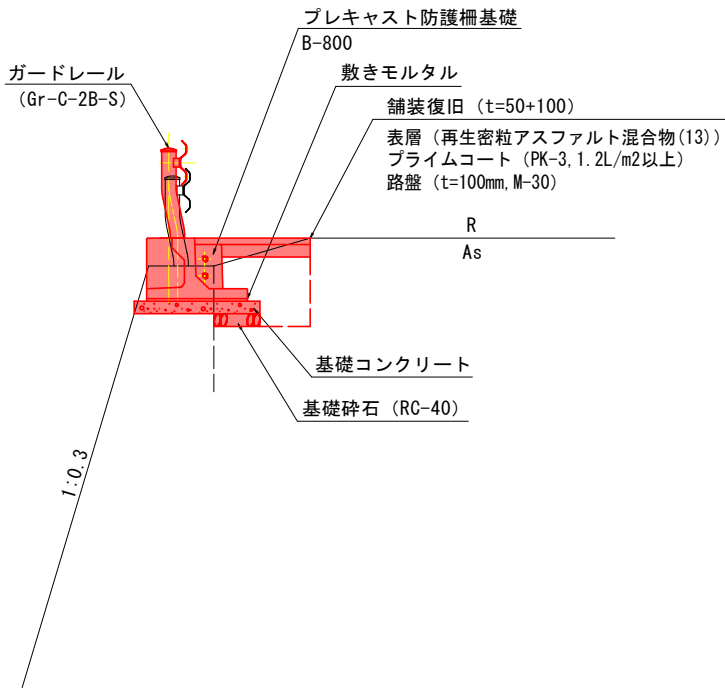

Dタイプ（土羽）

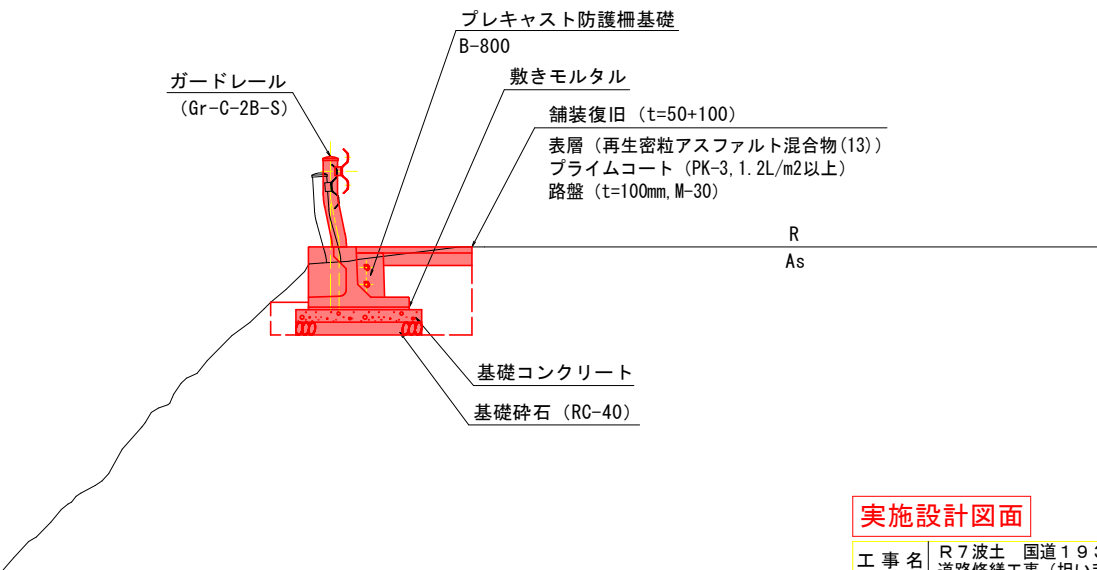

注）施工に際しては、起工測量を行い、ガードレール基礎の割付図を作成し、監督員の承諾を得ること

実施設計図面


工事名	R7波土 国道193号 海・小川		
路線名等	道路修繕工事（担い手確保型）		
工事箇所	一般国道193号		
図面名	海部郡海陽町小川		
縮尺	1:30	図面番号	7/9
会社名	標準断面図		
事業者名	徳島県南部総合県民局＜美波＞		

構造図


プレキャスト防護柵基礎

B-800
S=1:20


平面図

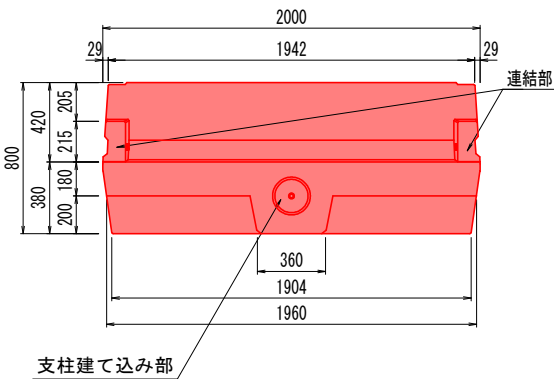

平面図
(右止まり)

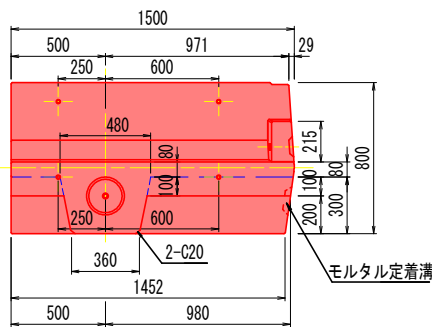


平面図
(左止まり)

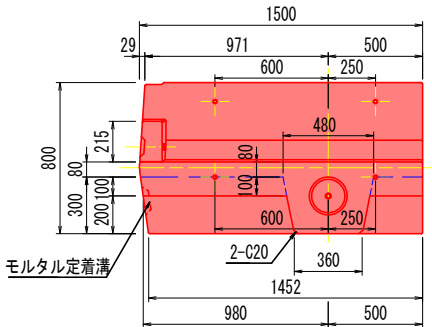


B-900
S=1:20


平面図

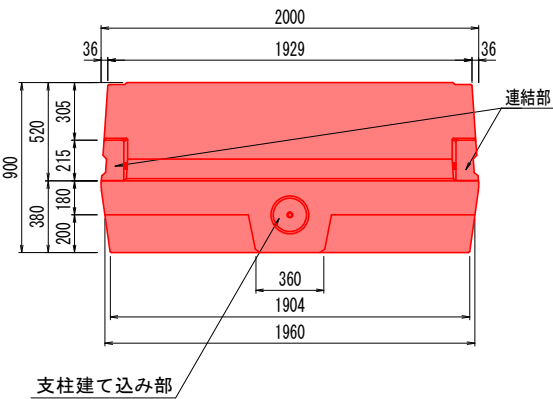


正面図

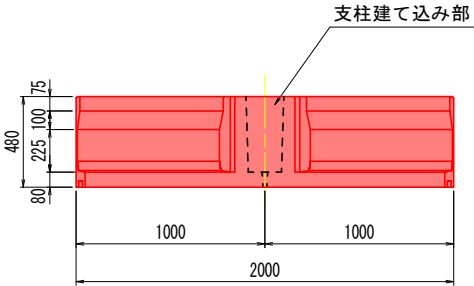

側面図

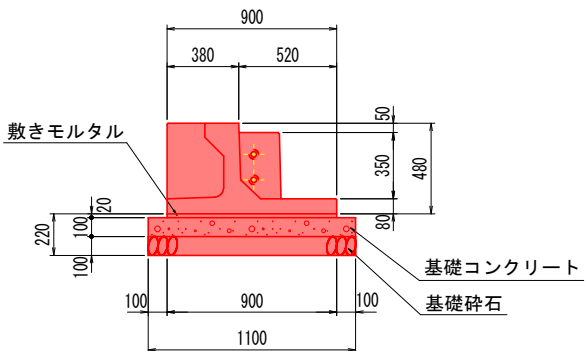


側面図

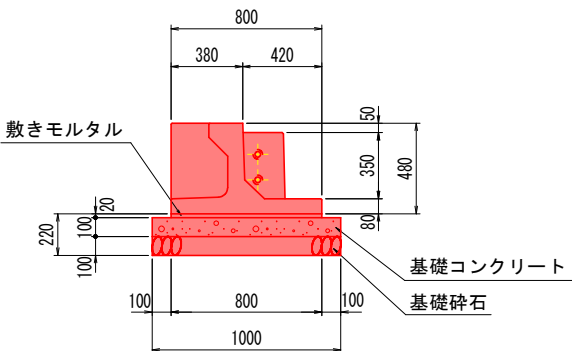

ガードレール

Gr-C-2B-S
S=1:10

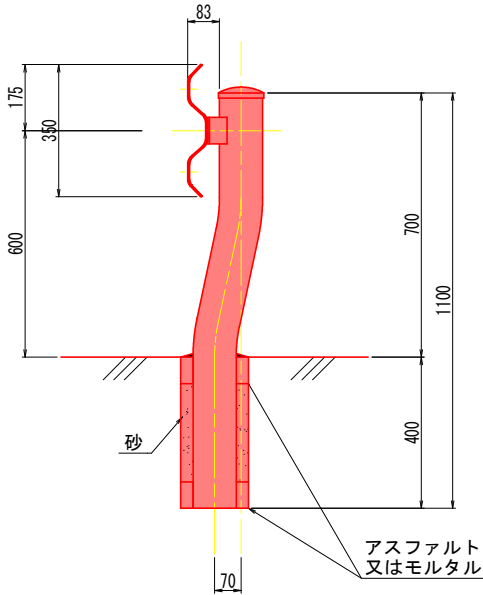

実施設計図面


工事名	R7波土 国道193号 海・小川		
路線名等	道路修繕工事(担い手確保型)		
工事箇所	一般国道193号		
図面名	海部郡海陽町小川		
縮尺	図示	図面番号	8/9
会社名			
事業者名	徳島県南部総合県民局<美波>		

詳細図

8工区


標準断面図

S=1:30

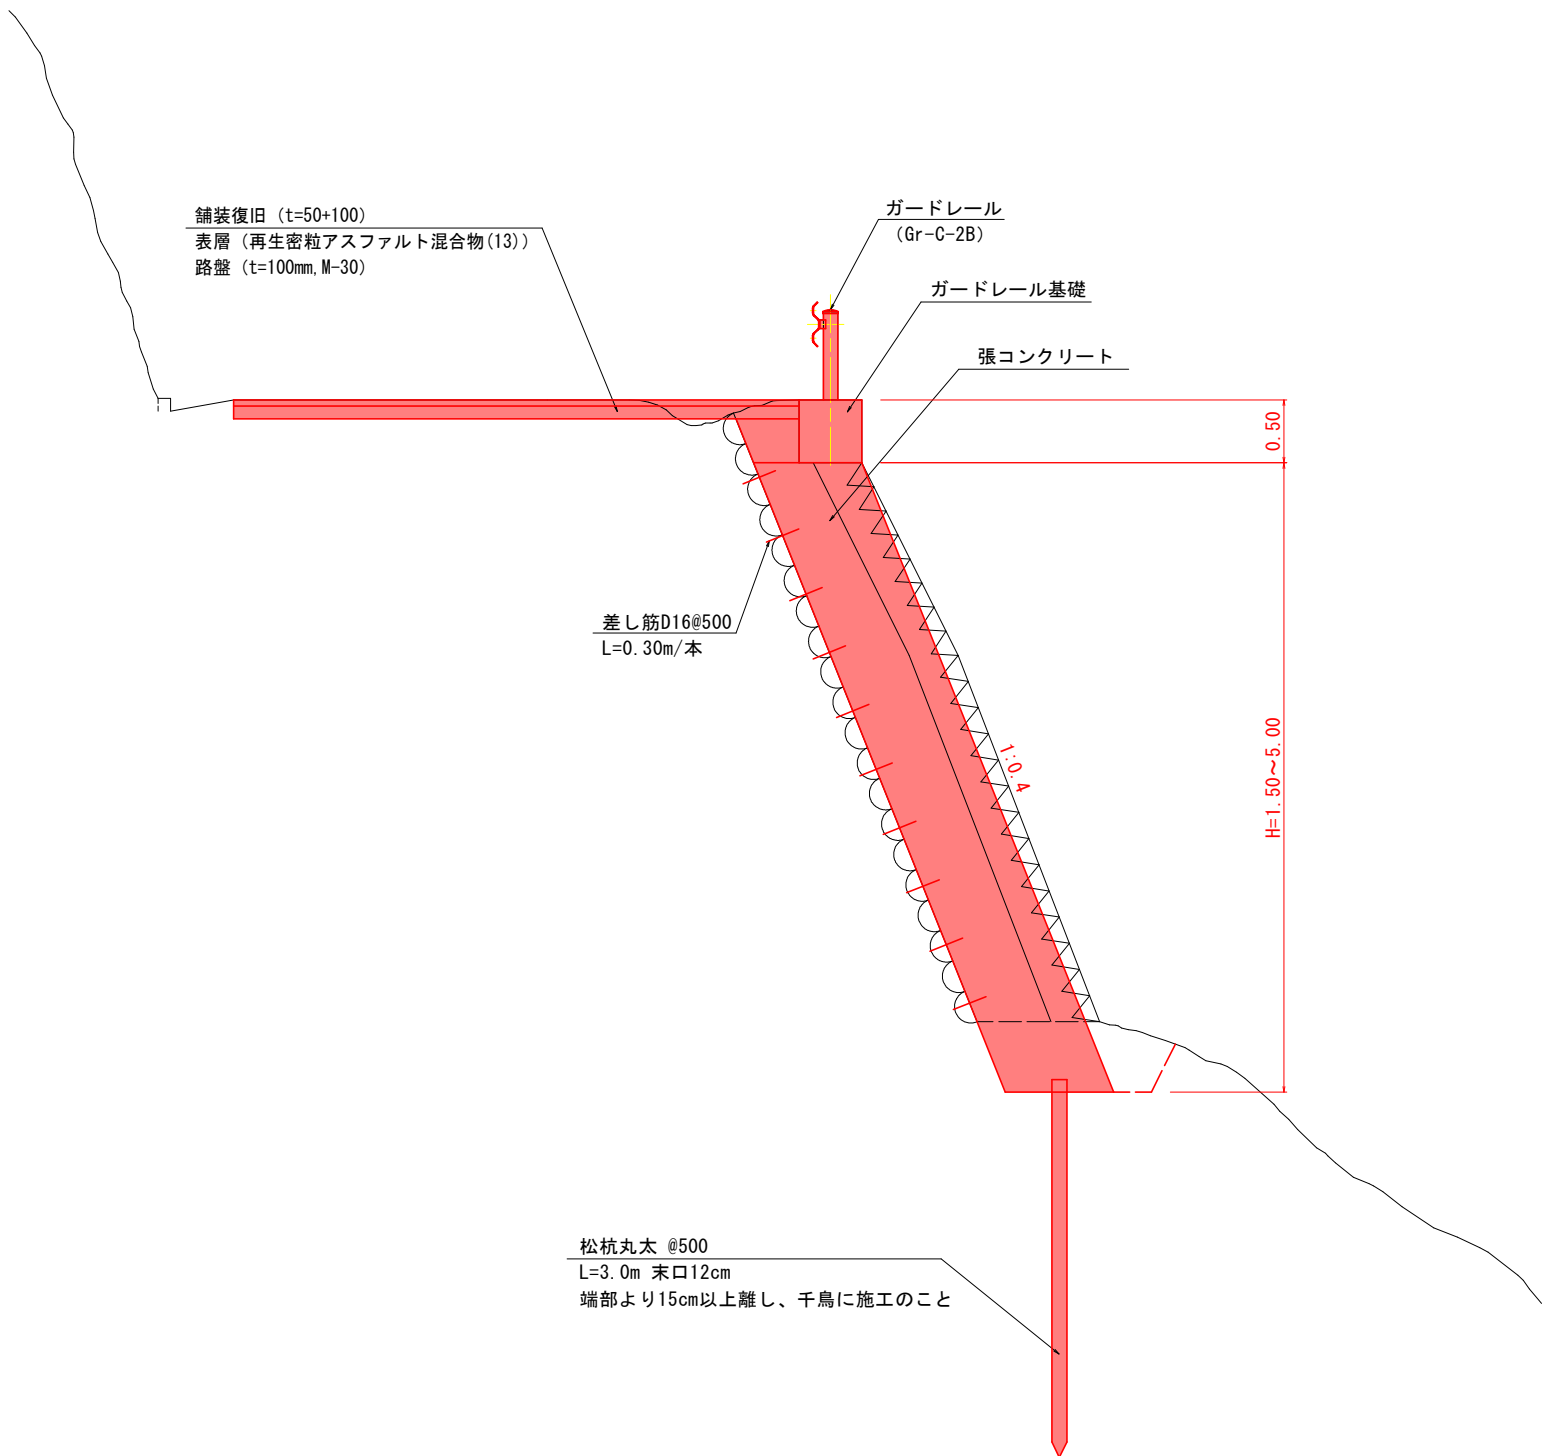

張コンクリート展開図


S=1:50

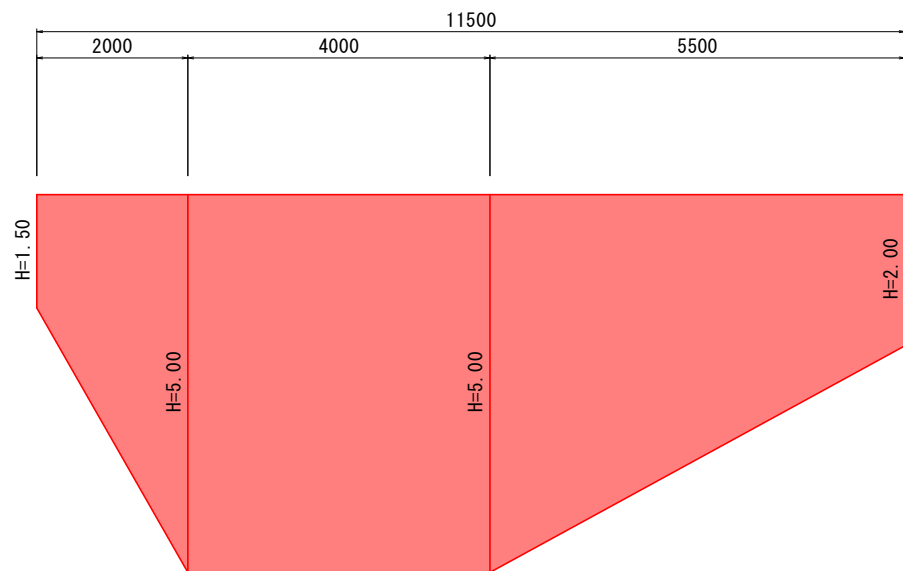

ガードレール


Gr-C-2B

S=1:10

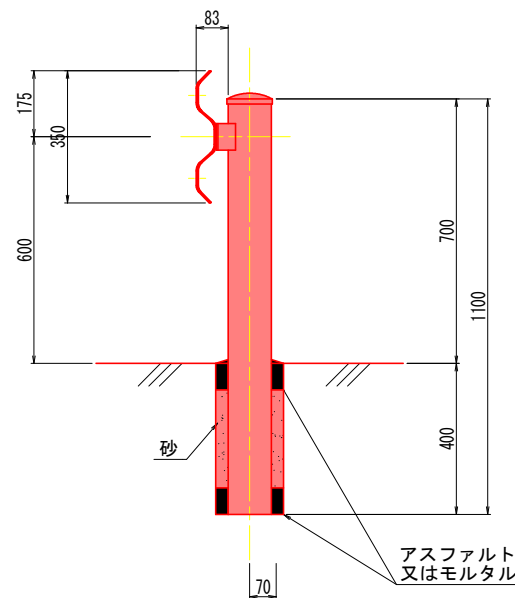

ガードレール基礎

S=1:10

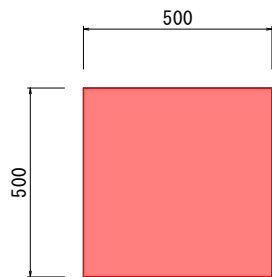

実施設計図面

工事名	R7波土 国道193号 海・小川 道路修繕工事 (担い手確保型)		
路線名等	一般国道193号		
工事箇所	海部郡海陽町小川		
図面名	詳細図		
縮尺	図示	図面番号	9 / 9
会社名			
事業者名	徳島県南部総合県民局<美波>		