



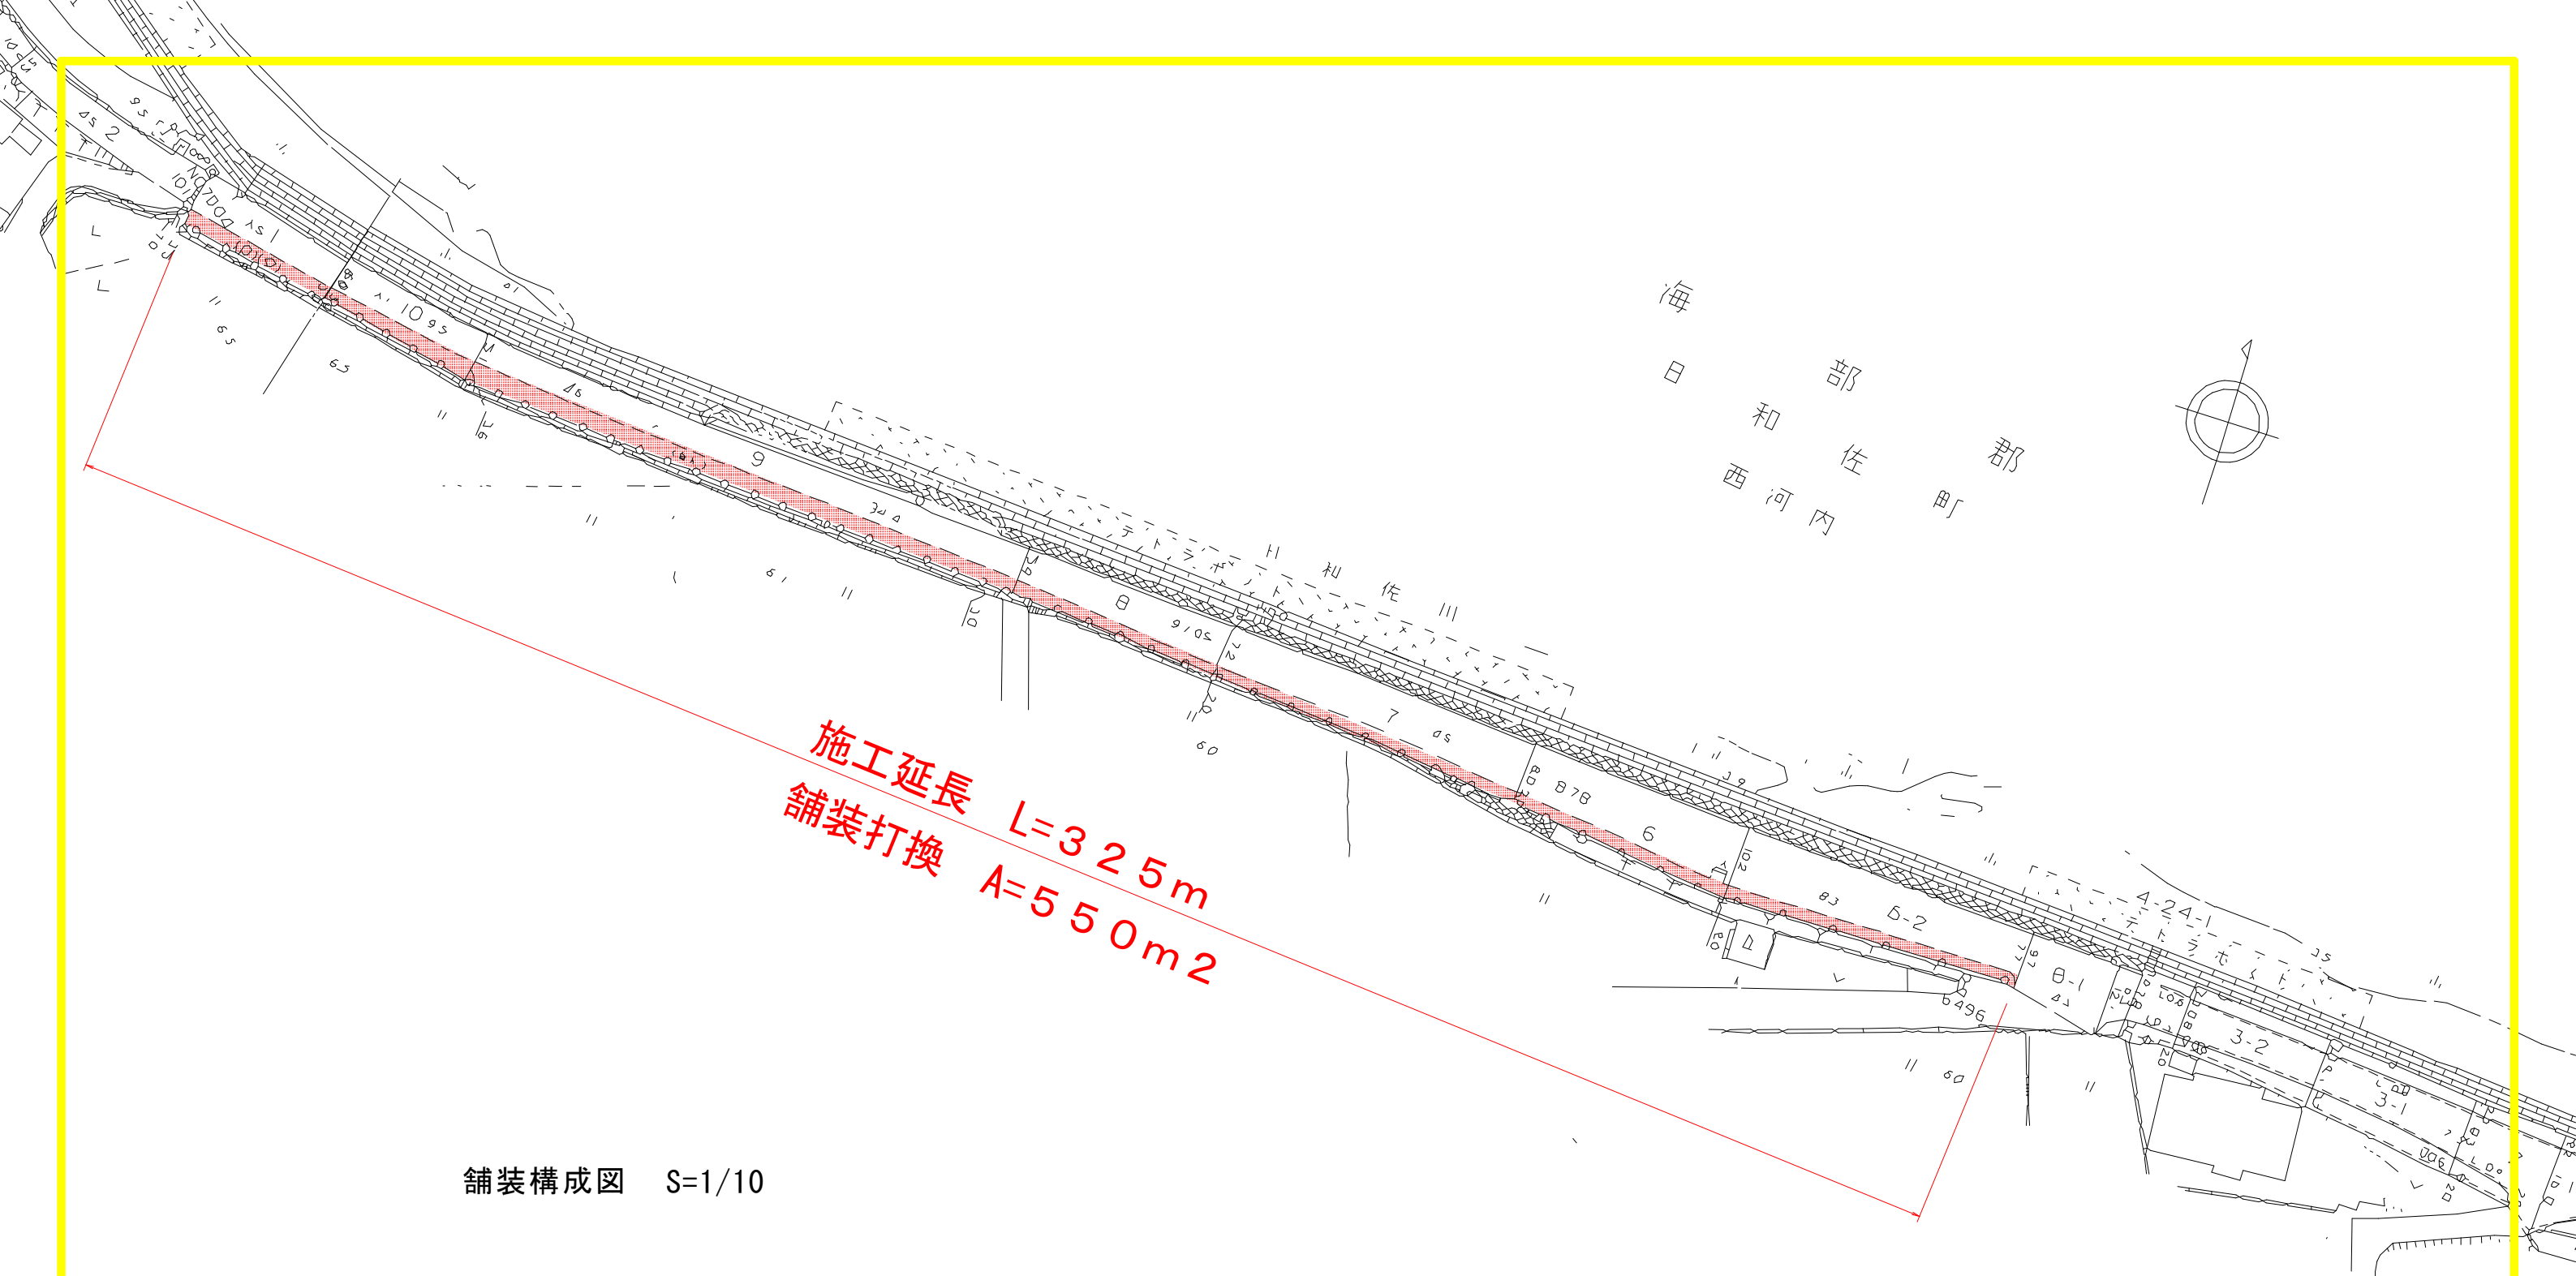

舗装構成図 S=1/10

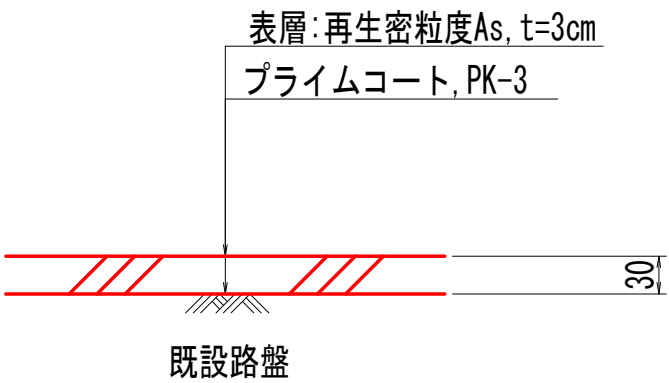

実施設計図面			
工事名	R7波士 日和佐上那賀線 美波・西河内 舗装工事(担い手確保型)		
路線名等	(主)日和佐上那賀線		
工事箇所	海部郡美波町西河内		
図面名	平面図		
縮尺		図面番号	1 / 1
会社名			
事業者名	徳島県南部総合県民局県土整備部(美波)		