



平面図
1:2000
桑野川 工区

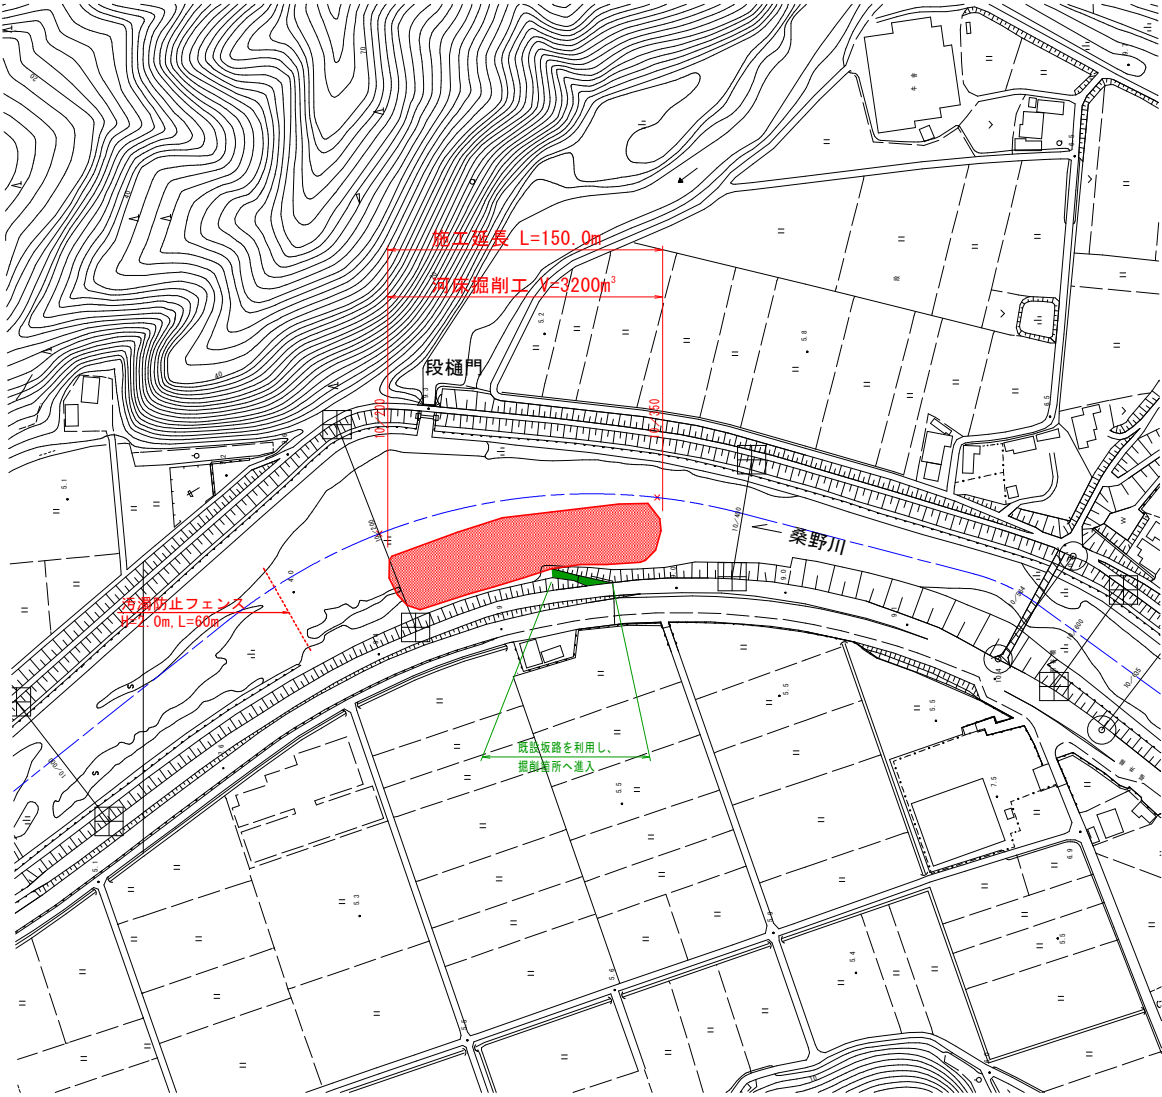


標準断面図
1:200

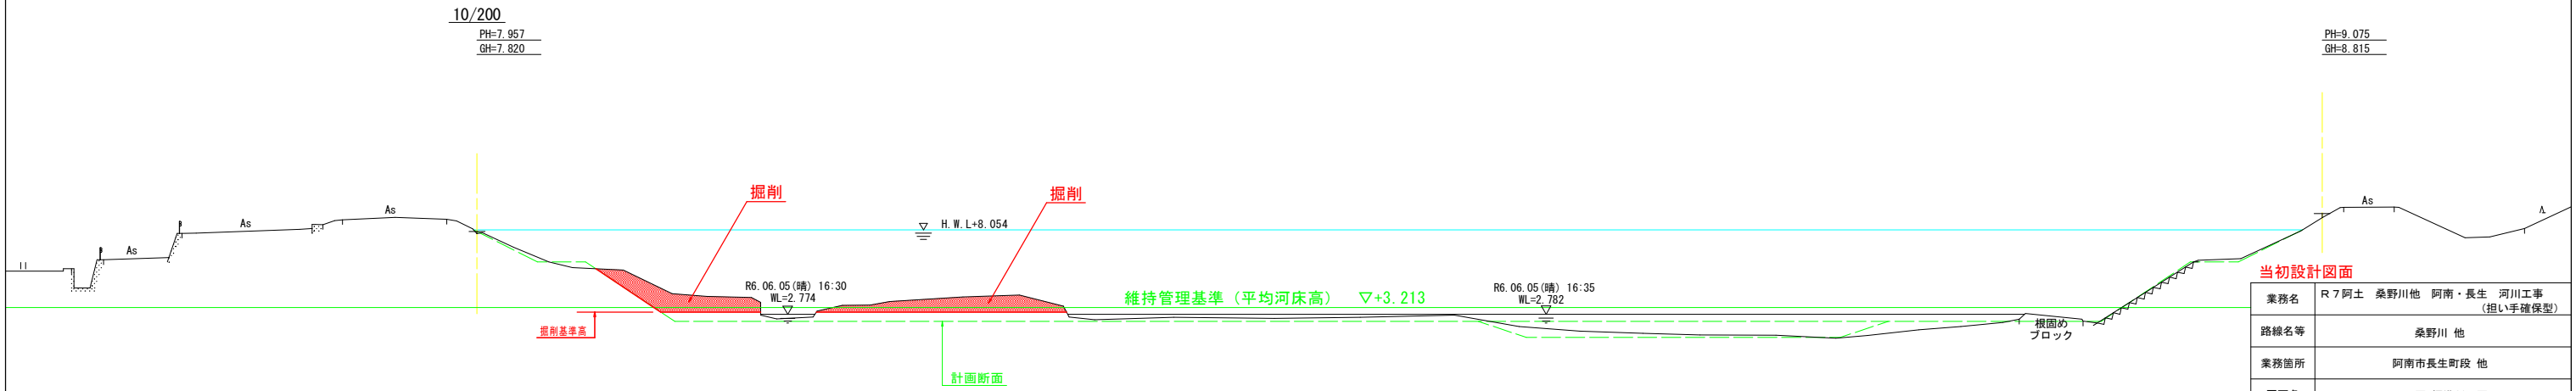


当初設計図面				
業務名	R 7 阿土 桑野川他 阿南・長生 河川工事 (担い手確保型)			
路線名等	桑野川 他			
業務箇所	阿南市長生町段 他			
図面名	平面図, 標準断面図			
縮尺	図示	図面番号	1	／ 6
会社名				
事業者名	徳島県南部総合県民局県土整備部 (阿南)			


桑野川 工区
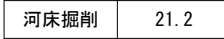
$$\begin{array}{r} H=9.075 \\ \hline H=8.815 \\ \hline \end{array}$$


PH=8.558
GH=8.538

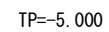


PH=10.33
GH=10.32

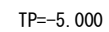

業務名	R7阿土 桑野川他 阿南・長生 河川工事 (担い手確保型)		
路線名等	桑野川 他		
業務箇所	阿南市長生町段 他		
図面名	平面図, 標準断面図		
縮尺	1 : 200	図面番号	2 / 6
会社名			
事業者名	徳島県南部総合県民局県土整備部 (阿南)		

S=1 : 250

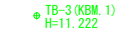

点番	点名	X座標	Y座標	標高
209	TB-1	99637.654	102853.643	10.719
211	TB-2	99660.516	102803.307	10.613
210	TB-3	99606.239	102901.955	11.222

【当初設計図面】

工事名	R7阿土 桑野川他 阿南・長生 河川工事 (担い手確保型)		
路線名等	桑野川 他		
工事箇所	阿南市長生町段 他		
図面名	平面図		
縮尺	図示	図面番号	3 / 6
会社名			
事業者名	徳島県南部総合県民局泉土整備部 (阿南)		



縦断 標準断面図

堂谷川 工区

縦断図 HS=1:250
VS=1:100

標準断面図 S=1:50

-No. 1付近
(No. 0付近断面図流用)

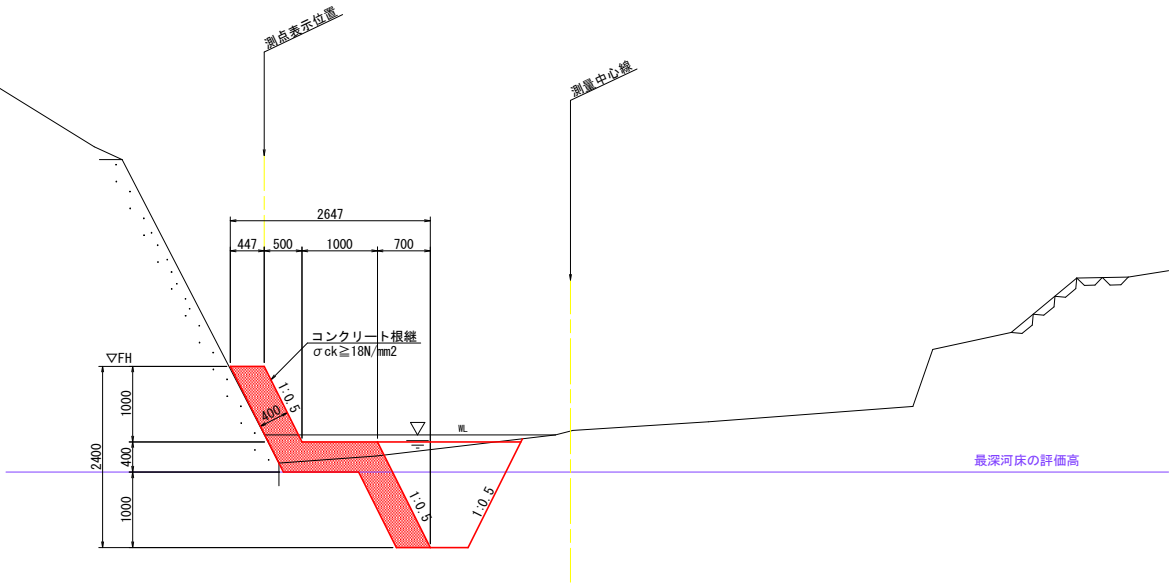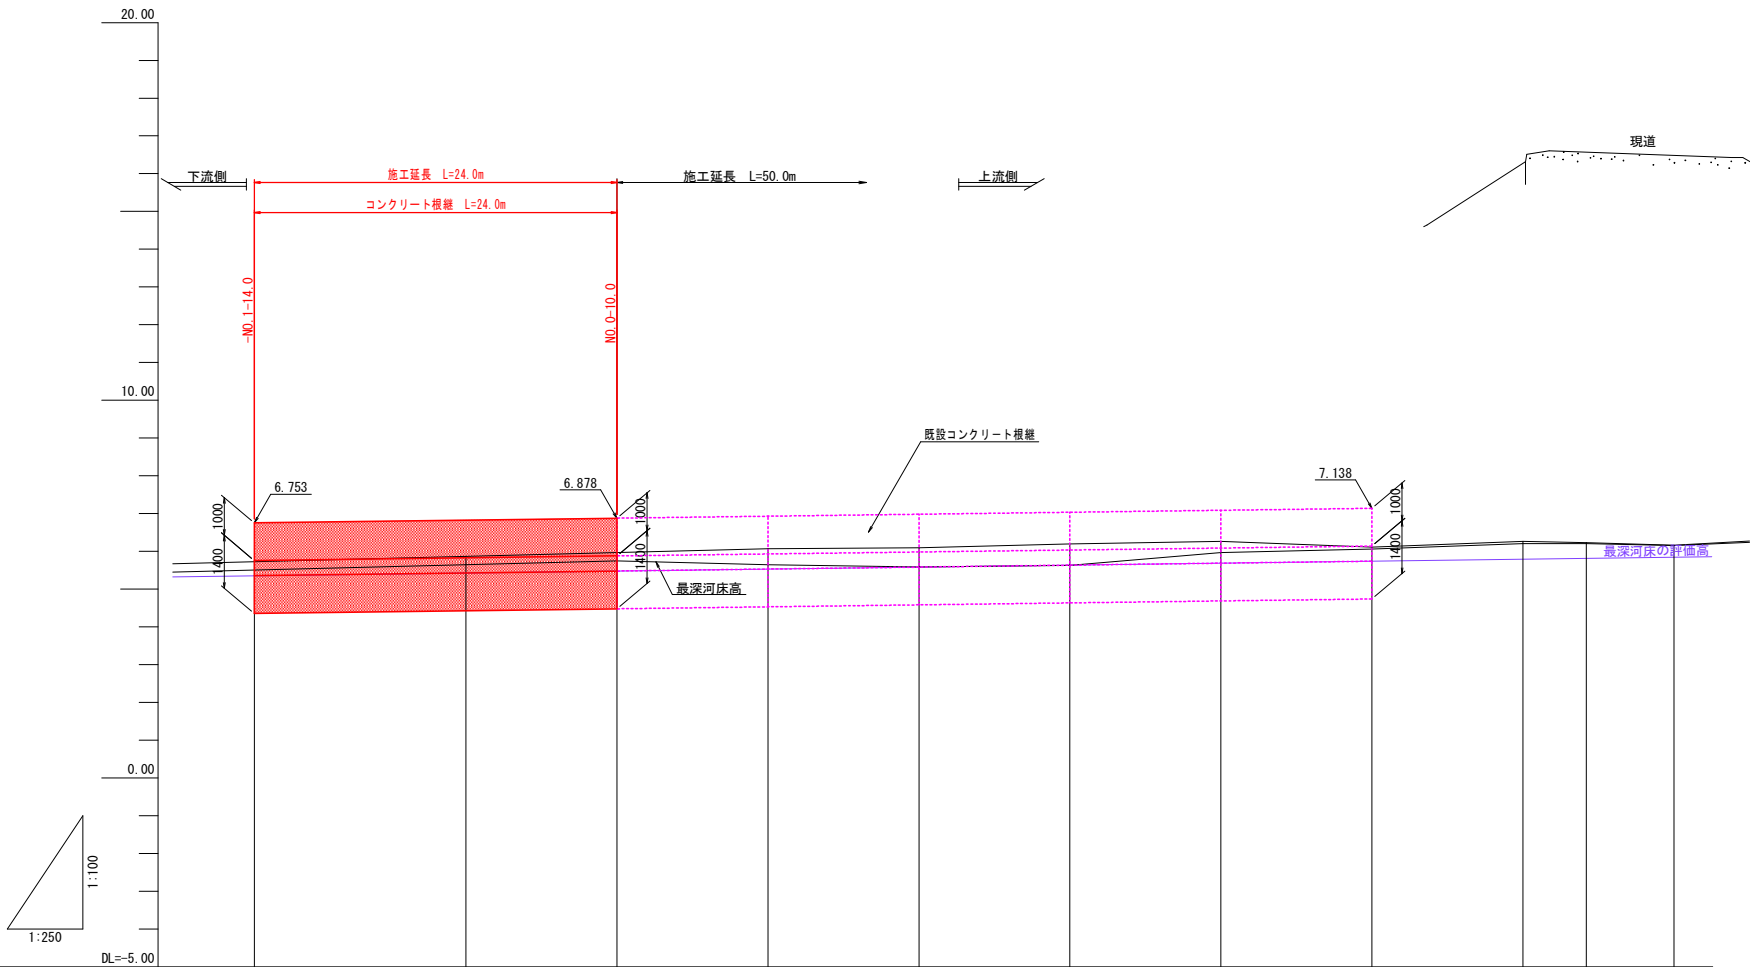

DL=0.00

最深河床勾配	5.353 L=1/192 L=24.0m 5.478 L=1/192 L=50.0m 5.738									
計画高	6.753	6.826	6.878	6.930	6.982	7.034	7.086	7.138		
最深河床高	5.505	5.648	5.750	5.648	5.582	5.627	5.571	6.058	6.204	6.152
地盤高	5.725	5.868	5.970	6.072	6.095	6.197	6.265	6.107	6.265	6.158
追加距離	-24.000	-10.000	0.000	10.000	20.000	30.000	40.000	50.000	60.000	70.000
単距離	0.000	14.000	10.000	10.000	10.000	10.000	10.000	10.000	10.000	5.800
測点	NO.1-14.00	NO.1	NO.0-10.00	NO.0	NO.0-10.00	NO.1	NO.1+10.00	NO.2	NO.2+10.00	NO.2+14.20
曲率図	L= 10.000 IP. 1 IA=38-22-15 CL= 44.200 RI= -66.000 SL= 3.881 TL= 22.965 L= 5.800									

名 称	規 格	数 量
掘 削	土砂	-
作業土工 (擁壁護岸工)		
床 掘	土砂	2.2
埋 戻	1.0≦W<4.0m	1.7
基面整正	土砂	0.45

注) 本工事施工区間の計画高は、上流の計画勾配にて決定しているが、現況に差異がある場合は現況合わせにて施工する。

凡 例	
	地盤高
	最深河床高
	最深河床の評価高
	平均河床高

【当初設計図面】


工事名	R7阿土 桑野川他 阿南・長生 河川工事 (担い手確保型)		
路線名等	桑野川 他		
工事箇所	阿南市長生町段 他		
図面名	縦断・標準断面図		
縮尺	図示	図面番号	4 / 6
会社名			
事業者名	徳島県南部総合県民局県土整備部 (阿南)		

構 造 図


堂谷川 工区

コンクリート根継 S=1:40

展 開 図 HS=1:100
VS=1:40

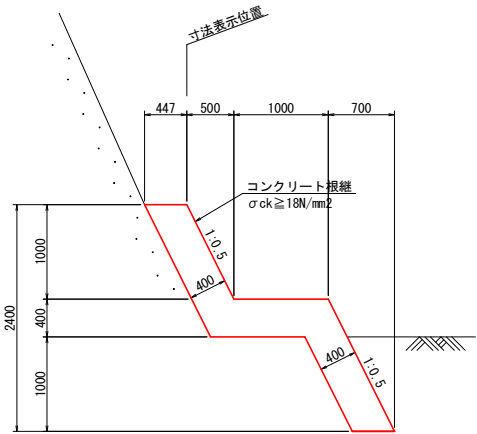

コンクリート根継		1.0m当り	
名 称	規 格	数 量	
コンクリート	σ ck ≥ 18N/mm2	1.473	m3
型枠	一般 無筋	2.683	m2
目地材	t=10mm	0.147	m2

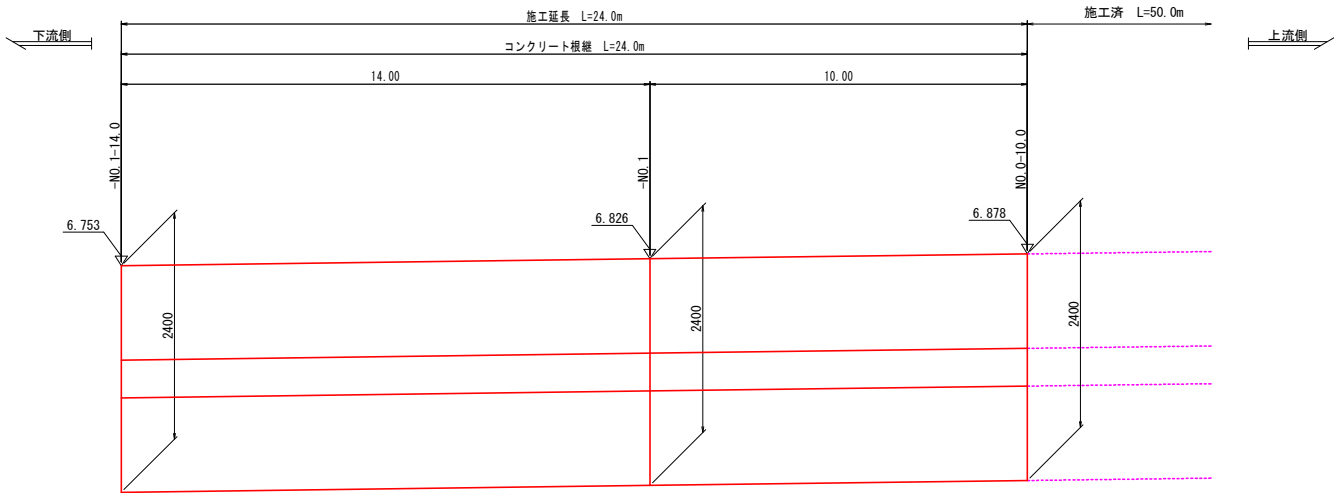

DL=0.00


注) 本工事施工区間の計画高は、上流の計画勾配にて決定しているが、現況に差異がある場合は現況合わせにて施工する。

【当初設計図面】

工事名	R 7 阿土 桑野川他 阿南・長生 河川工事 (担い手確保型)		
路線名等	桑野川 他		
工事箇所	阿南市長生町段 他		
図面名	構造図		
縮尺	図示	図面番号	5 / 6
会社名			
事業者名	徳島県南部総合県民局県土整備部 (阿南)		

仮設計画図
堂谷川 工区


仮設平面図 S=1:250

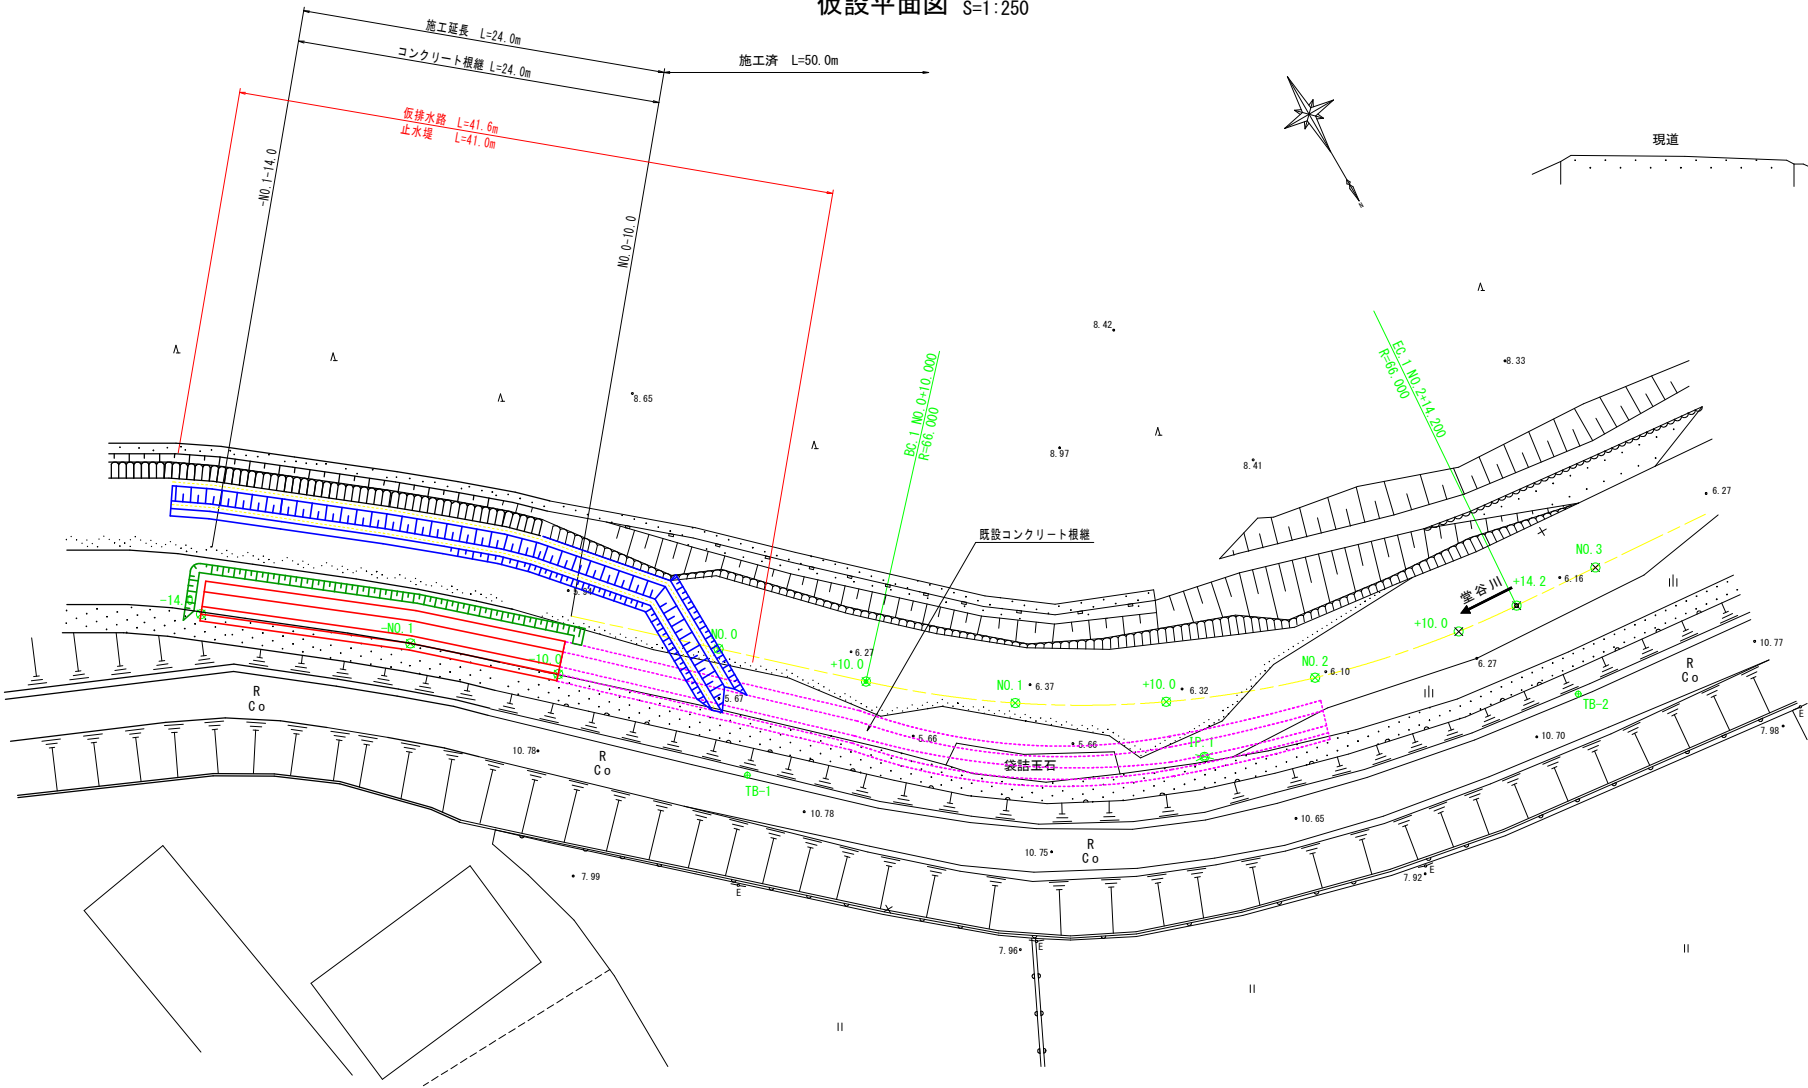


仮設横断面図 S=1:50

-No. 1付近

(No. 1付近断面図流用)

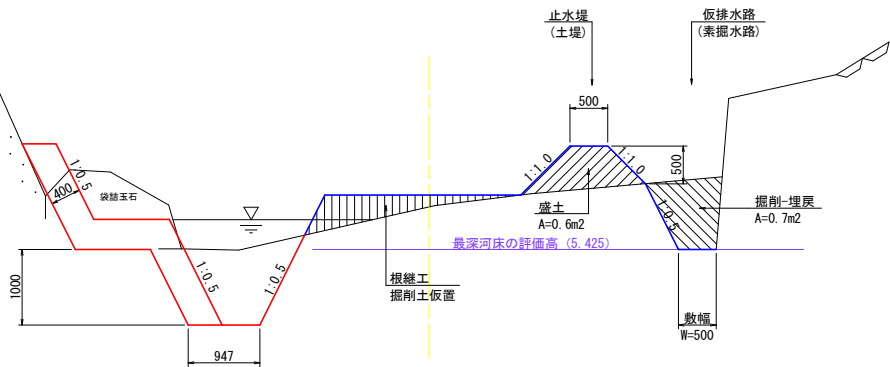

素掘り水路 縦断面図

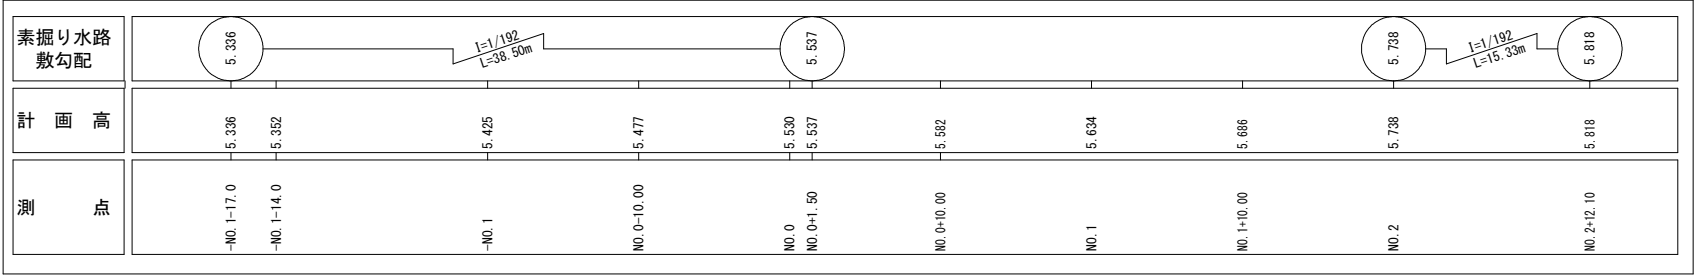

注記)
-素掘り水路の水路敷計画高は、最深河床高とする。

注) 本工事施工区間の素掘り水路敷勾配は、上流計画を参照して設定しているが現況に差異がある場合は、現況合わせにて施工する。

【当初設計図面】

工事名	R7阿土 桑野川他 阿南・長生 河川工事 (担い手確保型)				
路線名等	桑野川 他				
工事箇所	阿南市長生町段 他				
図面名	仮設計画図				
縮尺	図示	図面番号	6	／	6
会社名					
事業者名	徳島県南部総合県民局県土整備部 (阿南)				