






計 画 平 面 図

S=1:300

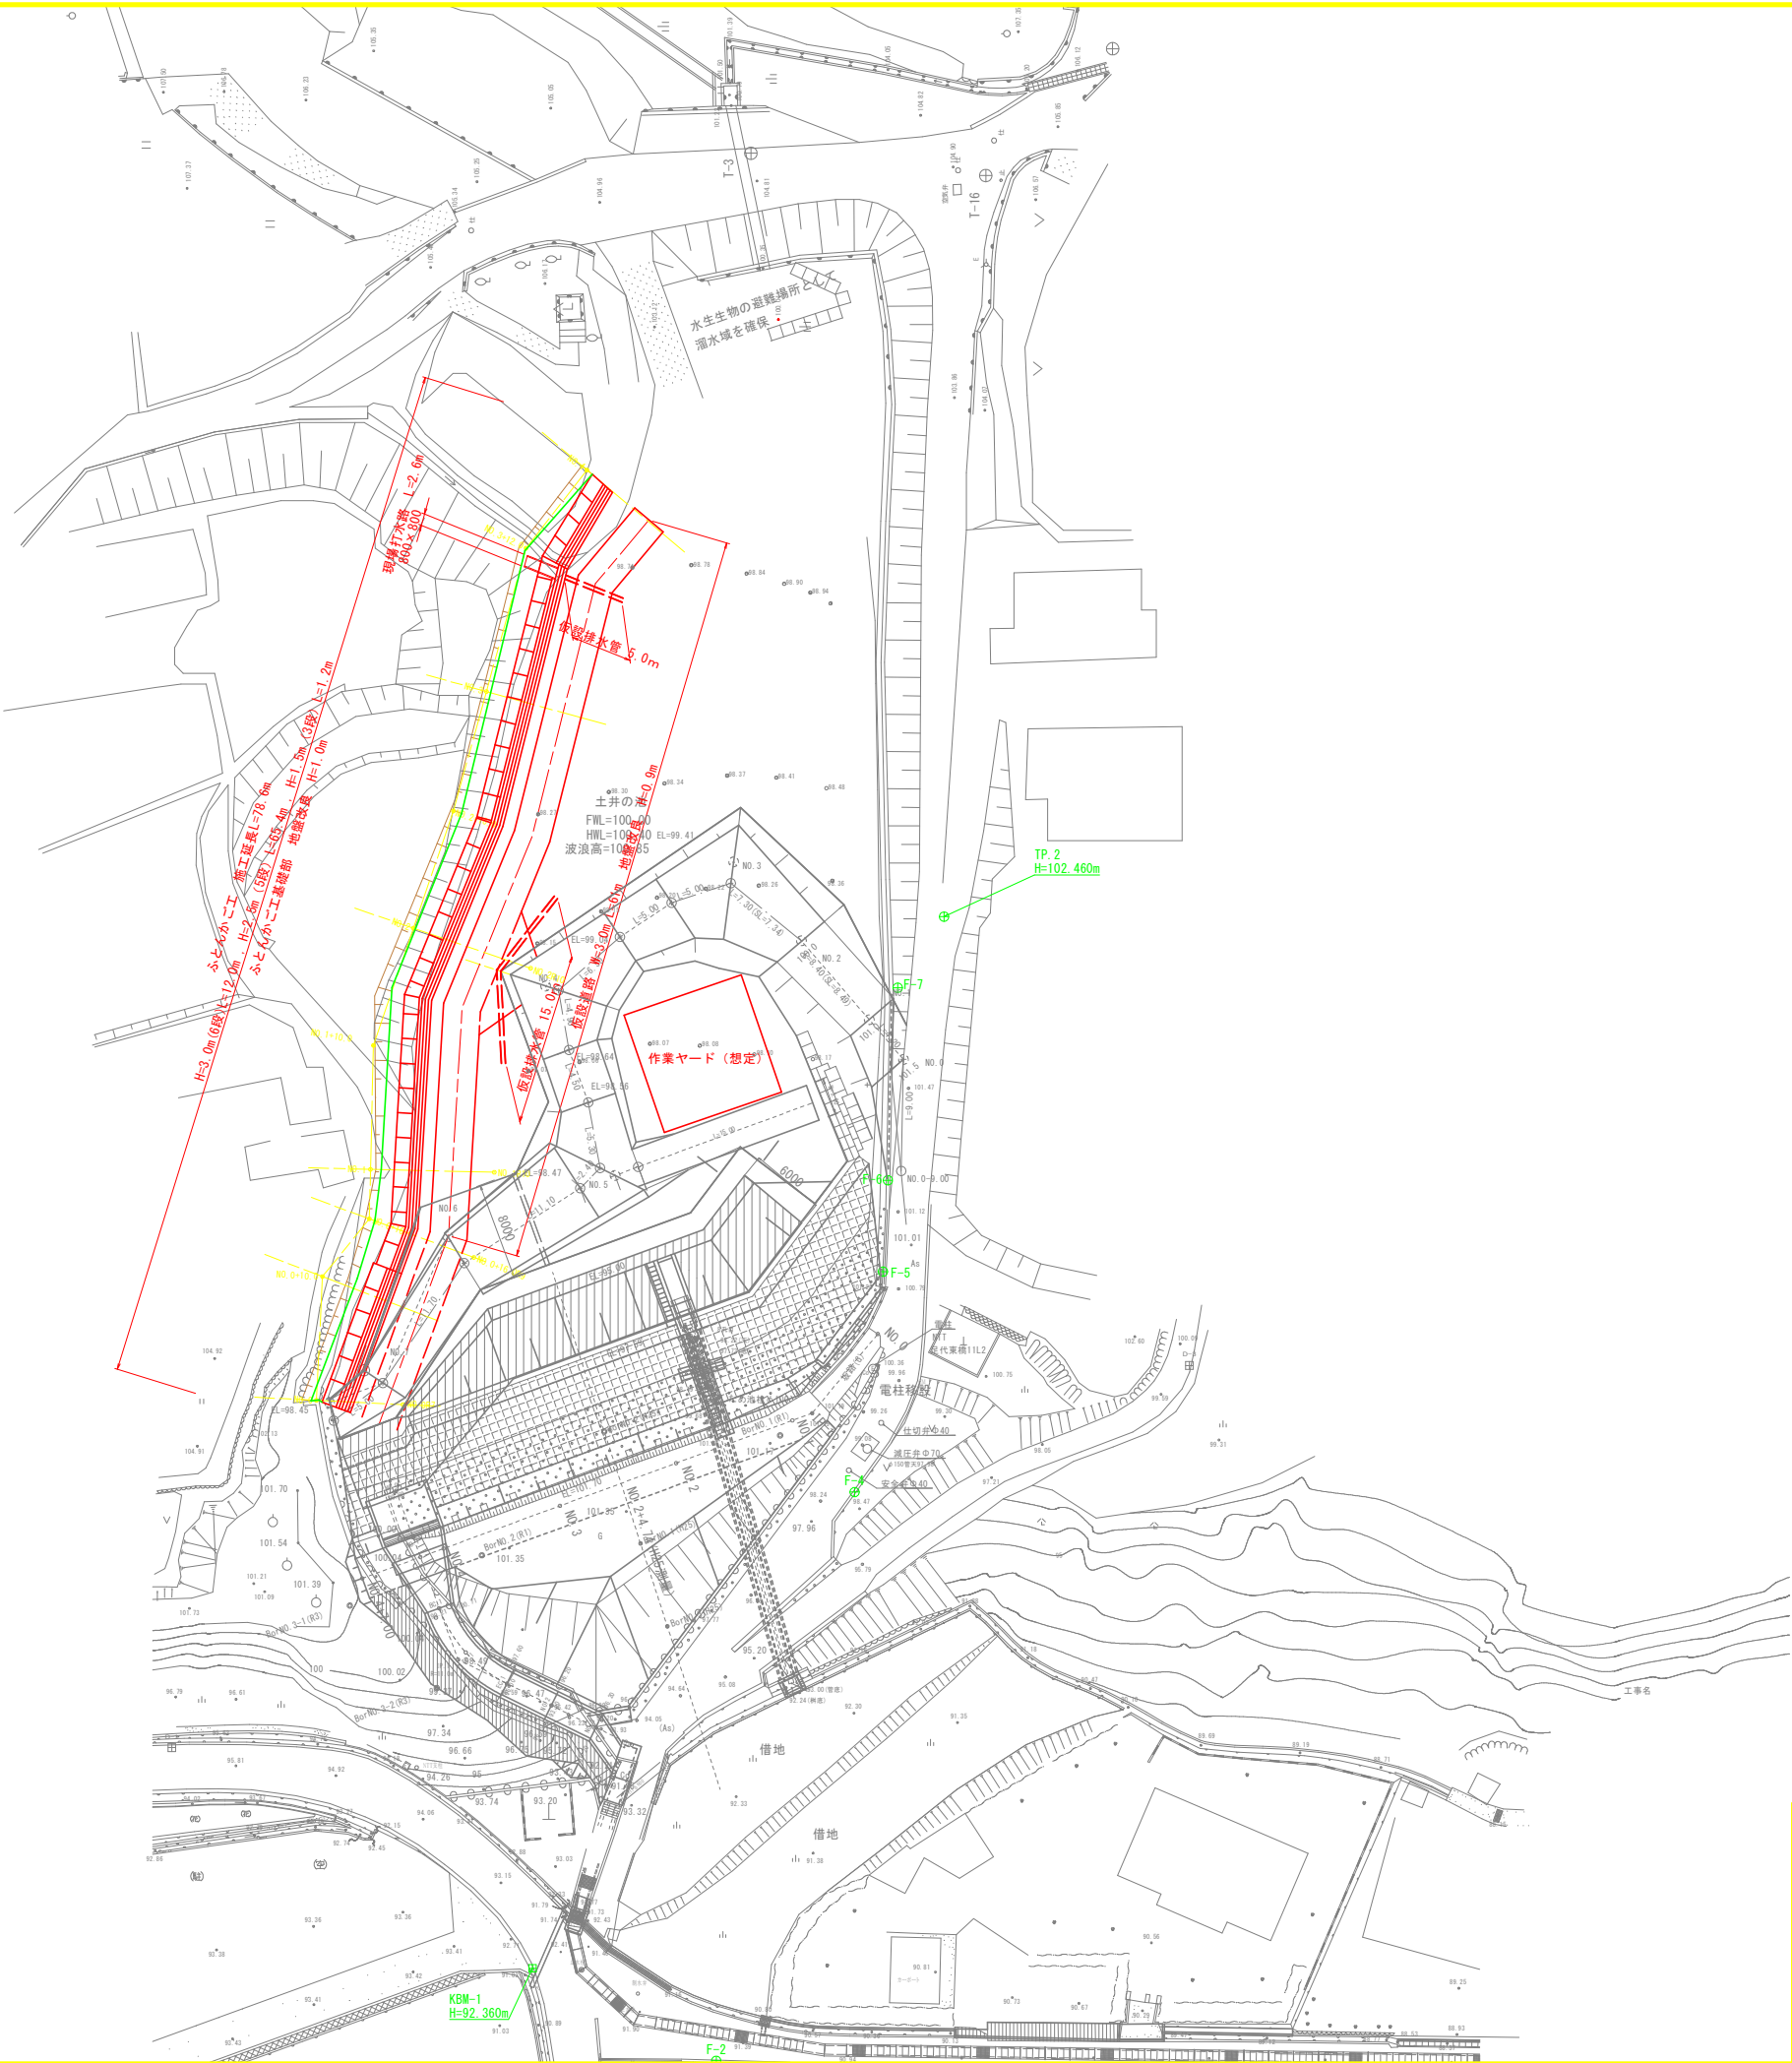





工事名	R7三耕 ため池 土井の池 付帯工事		
路線名等	土井の池地区		
工事箇所	三好郡東みよし町足代		
図面名	計画平面図		
縮尺	S=1:300	図面番号	1 / 6
会社名			
事業者名	徳島県西部総合県民局 農林水産部 (三好)		

横断面図 1
三好郡東みよし町足代地内
縮尺 S=1:100

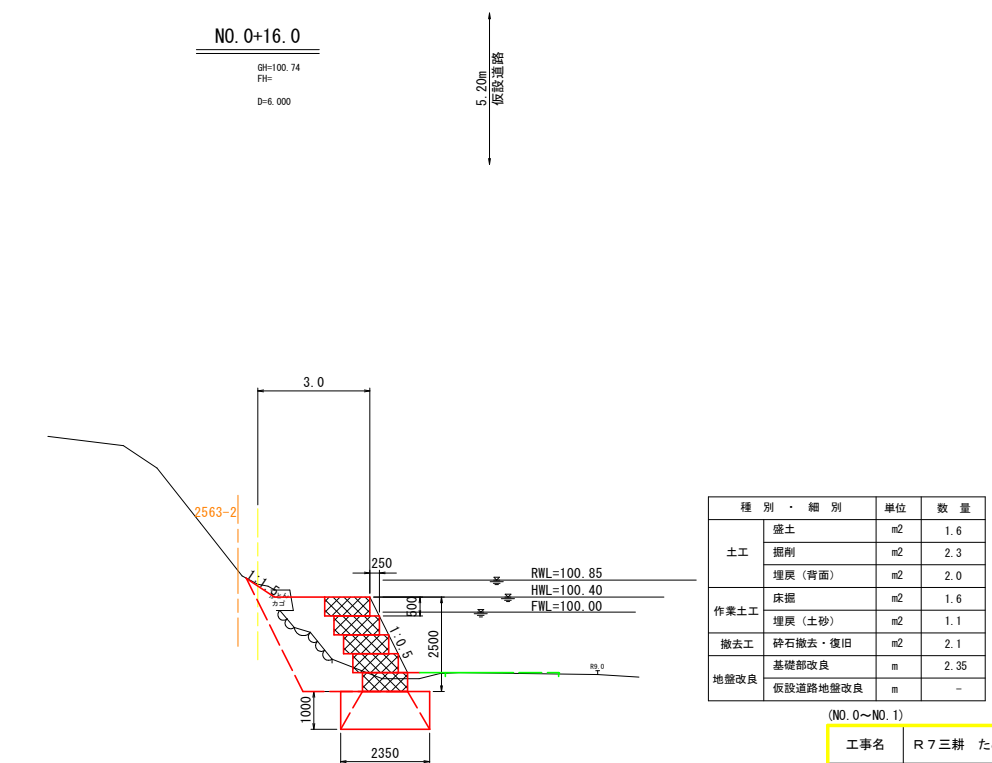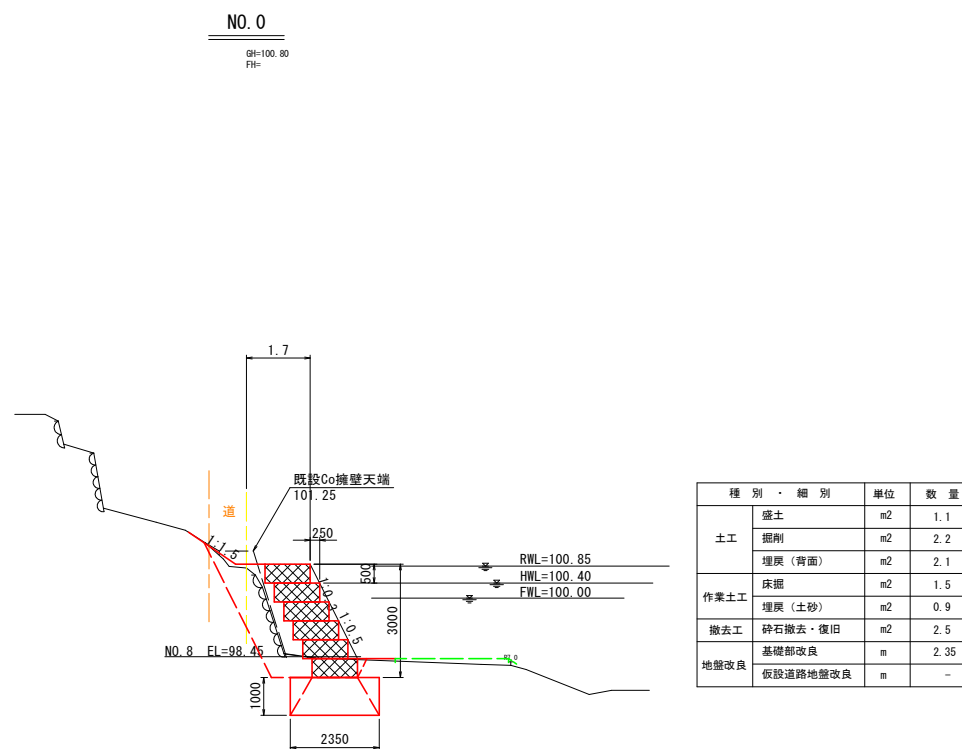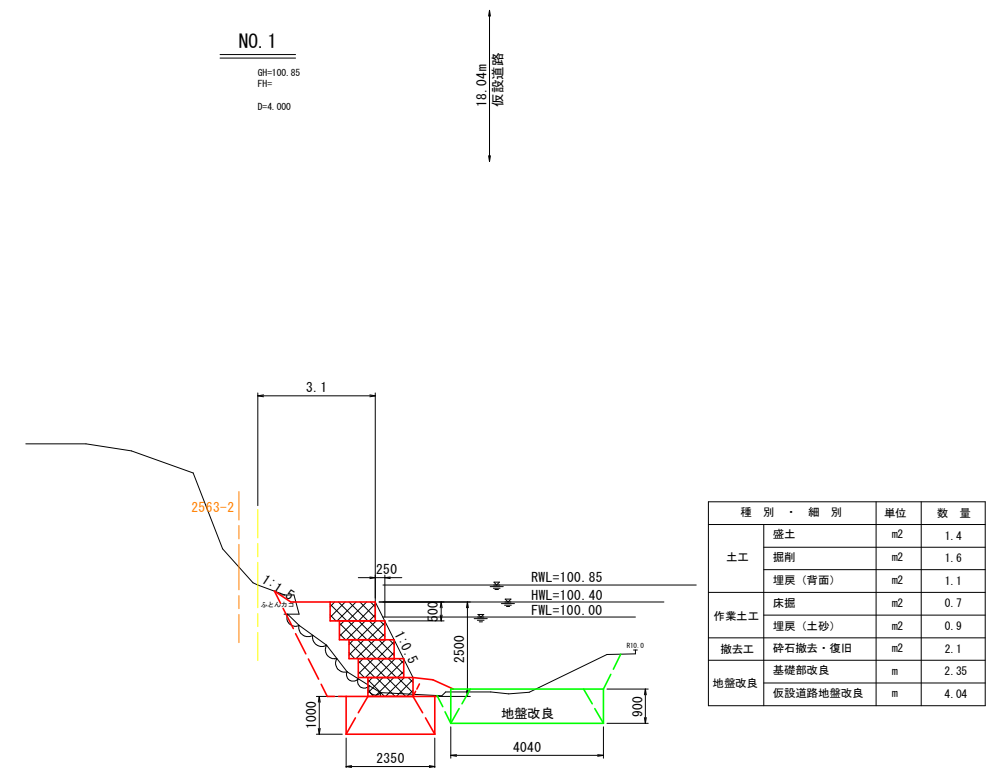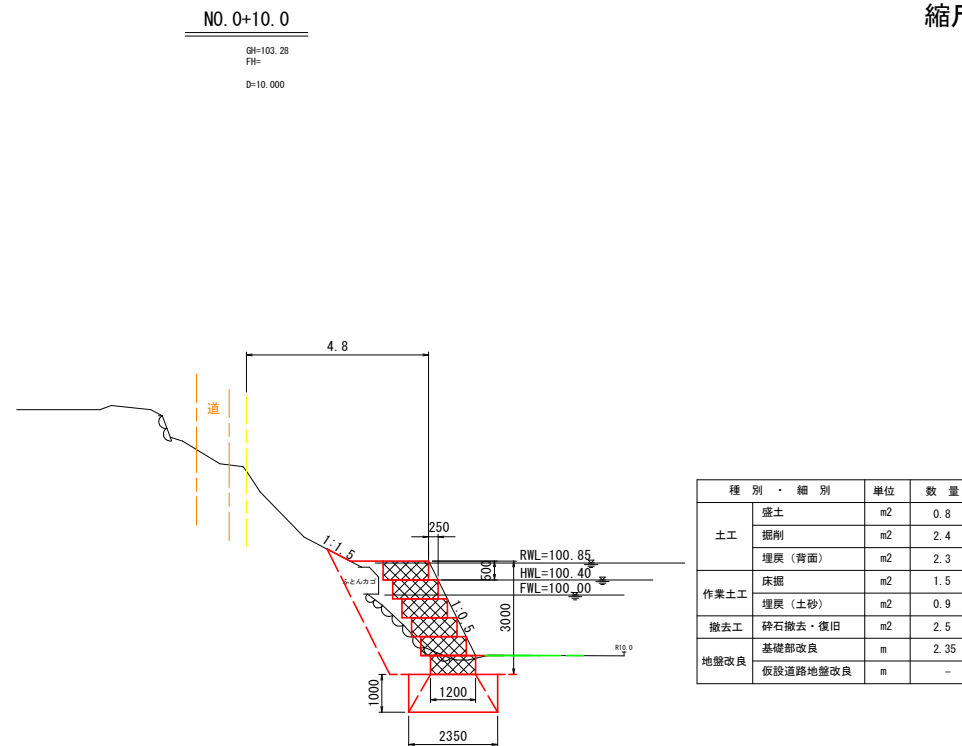

(NO. 0～NO. 1)			
工事名	R 7 三耕 ため池 土井の池 付帯工事		
路線名等	土井の池地区		
工事箇所	三好郡東みよし町足代		
図面名	横断面図1		
縮尺	S=1:100	図面番号	3 / 6
会社名			
事業者名	徳島県西部総合農政局 農林水産部 (三好)		

横断面図 2
三好郡東みよし町足代地内
縮尺 S=1:100

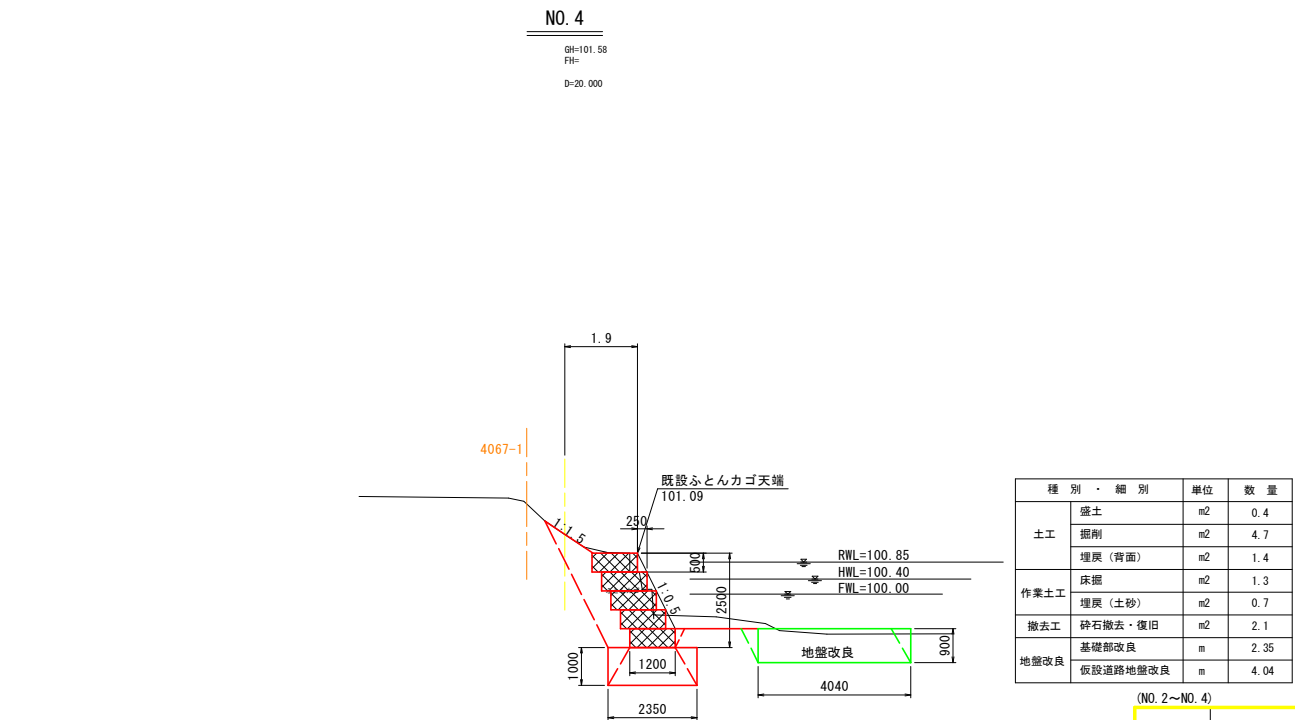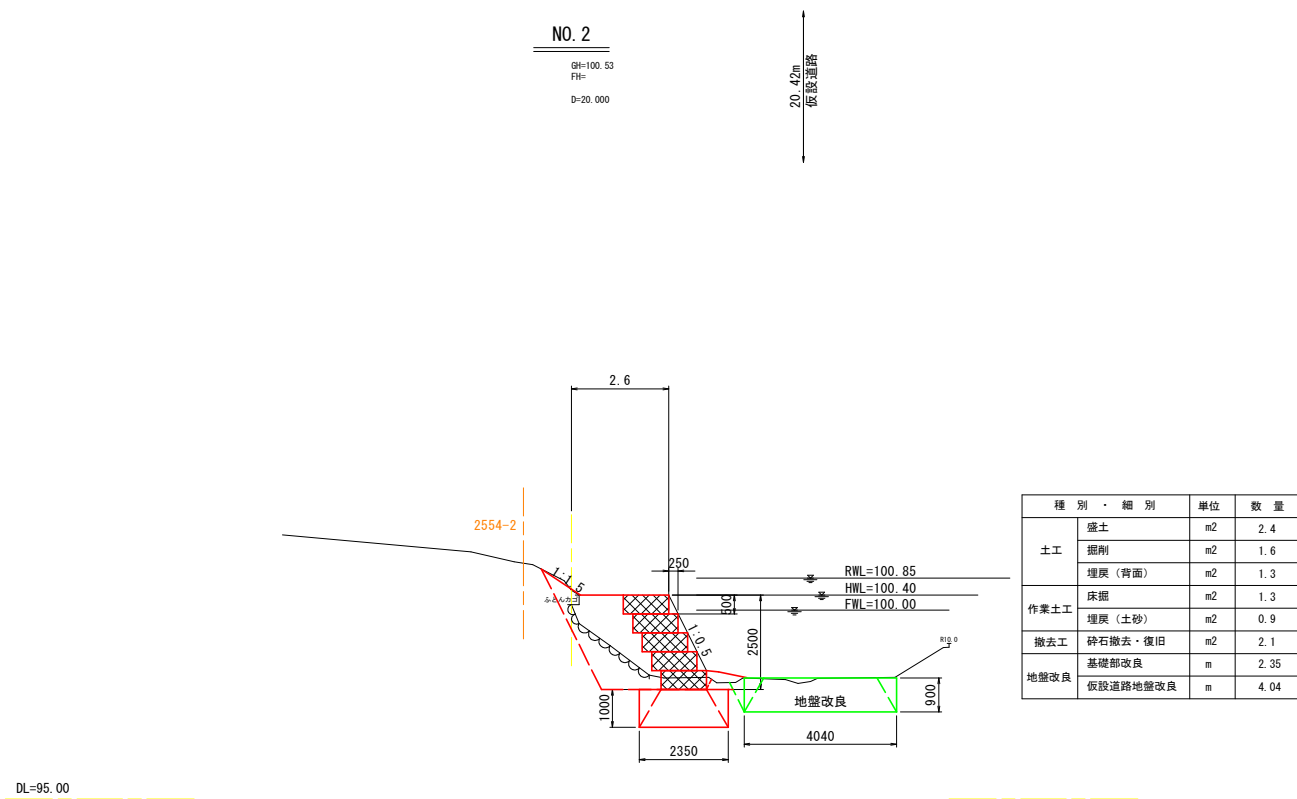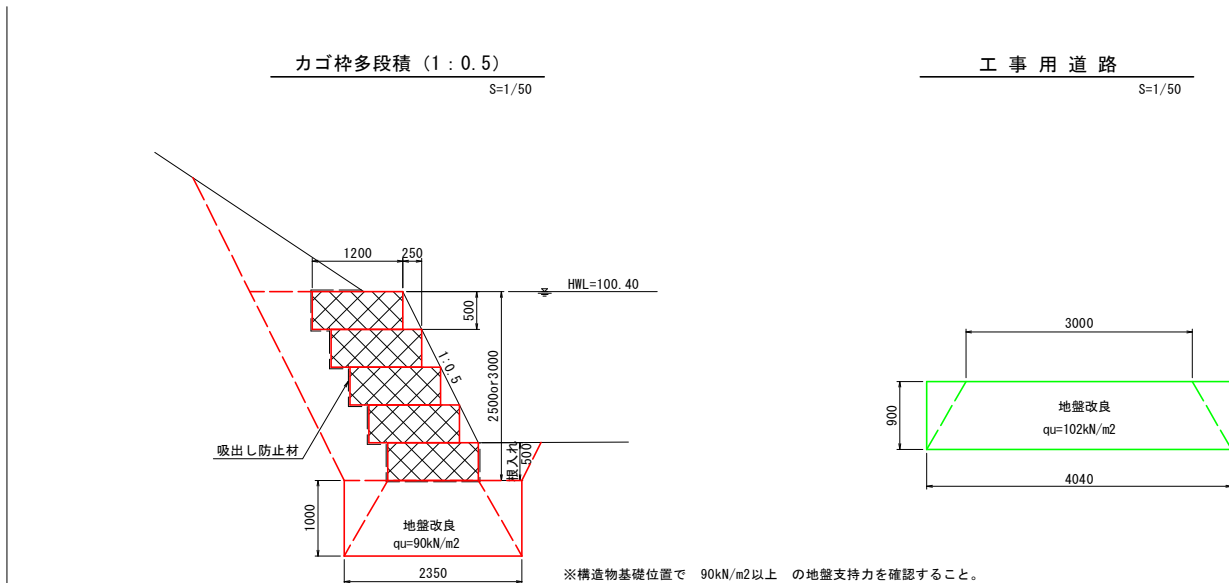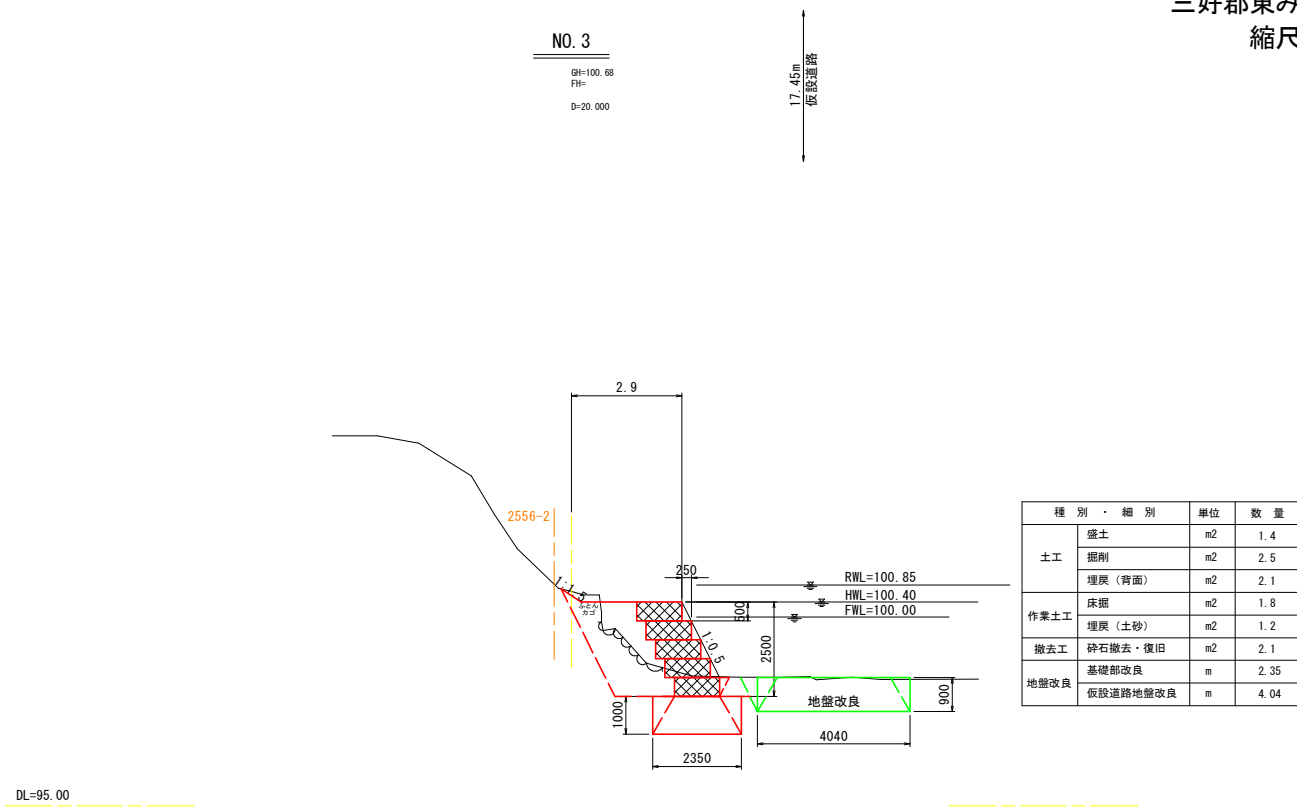


(NO. 2~NO. 4)

工事名	R7三耕 ため池 土井の池 付帯工事		
路線名等	土井の池地区		
工事箇所	三好郡東みよし町足代		
図面名	横断面図2		
縮尺	S=1:100	図面番号	4 / 6
会社名			
事業者名	徳島県西部総合県民局 農林水産部〈三好〉		


平面図

平面敷設面積 175.6m2

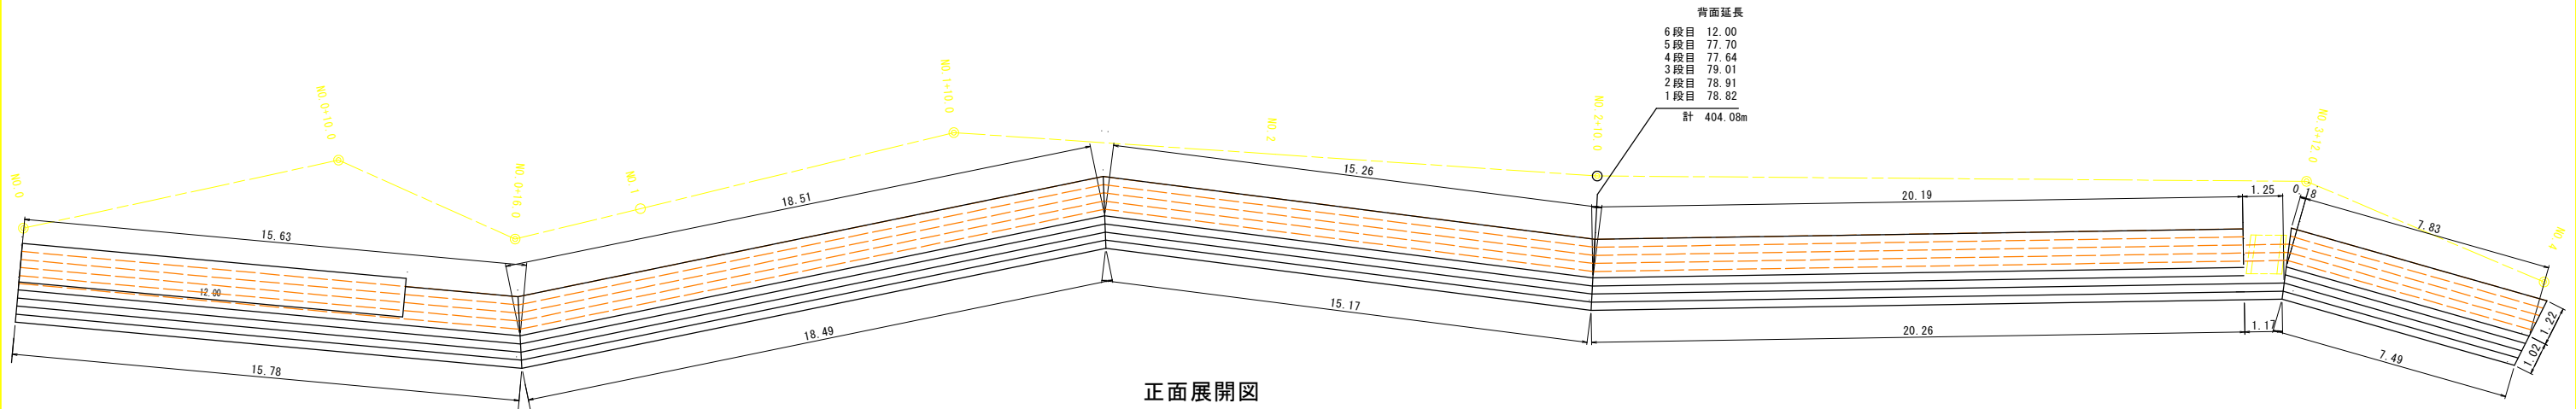


正面展開図

△はL=1.0m部材を使用。

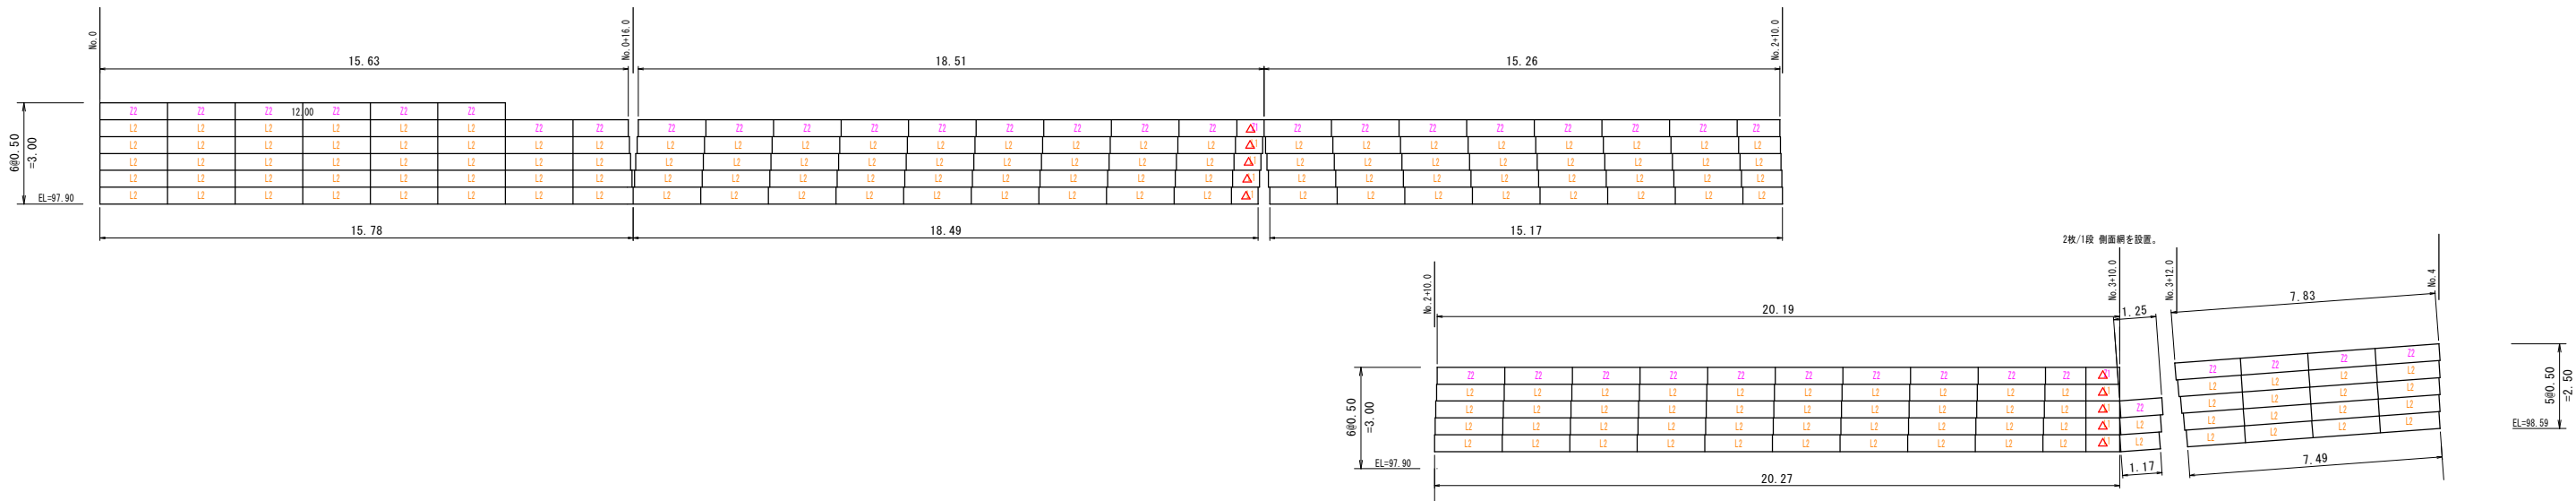

標準断面図

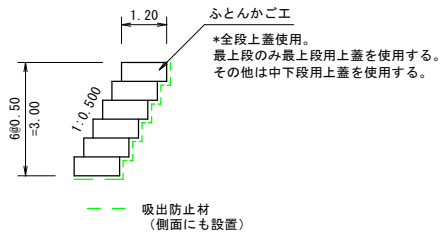

ふとんかごエ 特記仕様表

記号	名 称	線 径 (mm)	材質・表面処理
a	本体	φ6・φ5	亜鉛アルミ合金先めつき溶接金網 めつき付着量300g/m2以上、アルミ含有量10%以上 線材引張強さ540N/mm2以上
b	側面網	φ6・φ5	
c	上蓋	φ5	
d, e	ステー	φ6	亜鉛アルミ合金めつき鉄線
f, g	コイル	φ5	めつき付着量300g/m2以上、アルミ含有量10%以上

ふとんかごエ数量表


部 材 名 称			数 量	延 長
120型	本体 2m	0.50×1.20×2.00	204	-
	本体 1m	0.50×1.20×1.00	10	
	側面網	0.50×1.20	16	
	上蓋	1.20×2.00	40	最上段用 82.00m
		1.20×1.00	2	
		0.38×2.00	164	中下段用 336.00m
			0.38×1.00	

吸出防止材 (補正x1.07)

(175.6+0.5x404.08+0.6x12)x1.07=411.78m2

平面敷設面積 背面 側面

かごエ 姿図

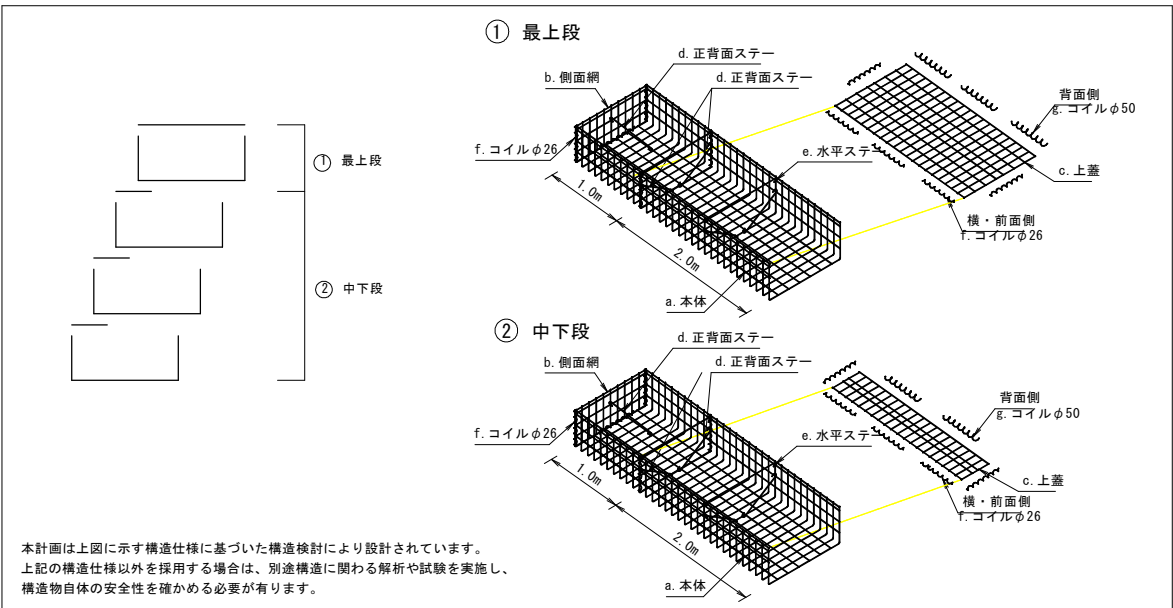

本計画は上図に示す構造仕様に基づいた構造検討により設計されています。
上記の構造仕様以外を採用する場合は、別途構造に関わる解析や試験を実施し、
構造物自体の安全性を確かめる必要があります。

工事名	R7三耕 ため池 土井の池 付帯工事		
路線名等	土井の池地区		
工事箇所	三好郡東みよし町足代		
図面名	ふとんかごエ 構造図		
縮尺	図 示	図面番号	5 / 6
会社名			
事業者名	徳島県西部総合県民局 農林水産部 (三好)		



工事名	R7三耕 ため池 土井の池 付帯工事		
路線名等	土井の池地区		
工事箇所	三好郡東みよし町足代		
図面名	仮設計画平面図		
縮尺	図 示	図面番号	6 / 6
会社名			
事業者名	徳島県西部総合県民局 農林水産部（三好）		