




## 平面図

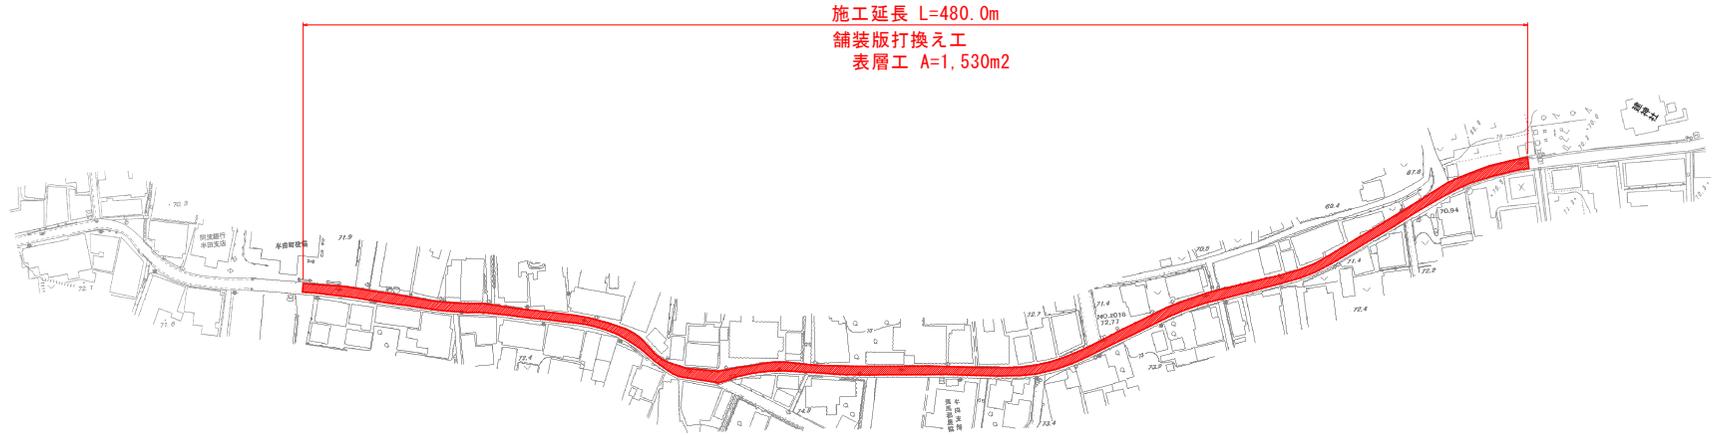

## 標準断面図

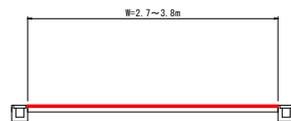

## 施工要領図

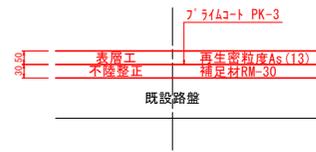

## 実施設計図面

工事名	R7馬土 上蓮小野線 つ・半田木ノ内他 舗装工事
路線名等	(一)上蓮小野線
工事箇所	美馬郡つるぎ町半田木ノ内他
図面名	平面図・標準断面図・施工要領図
縮尺	— 図面番号 1 / 1
会社名	
事業者名	徳島県西部総合振興局県土整備部<美馬>