


平面図 S=1/500

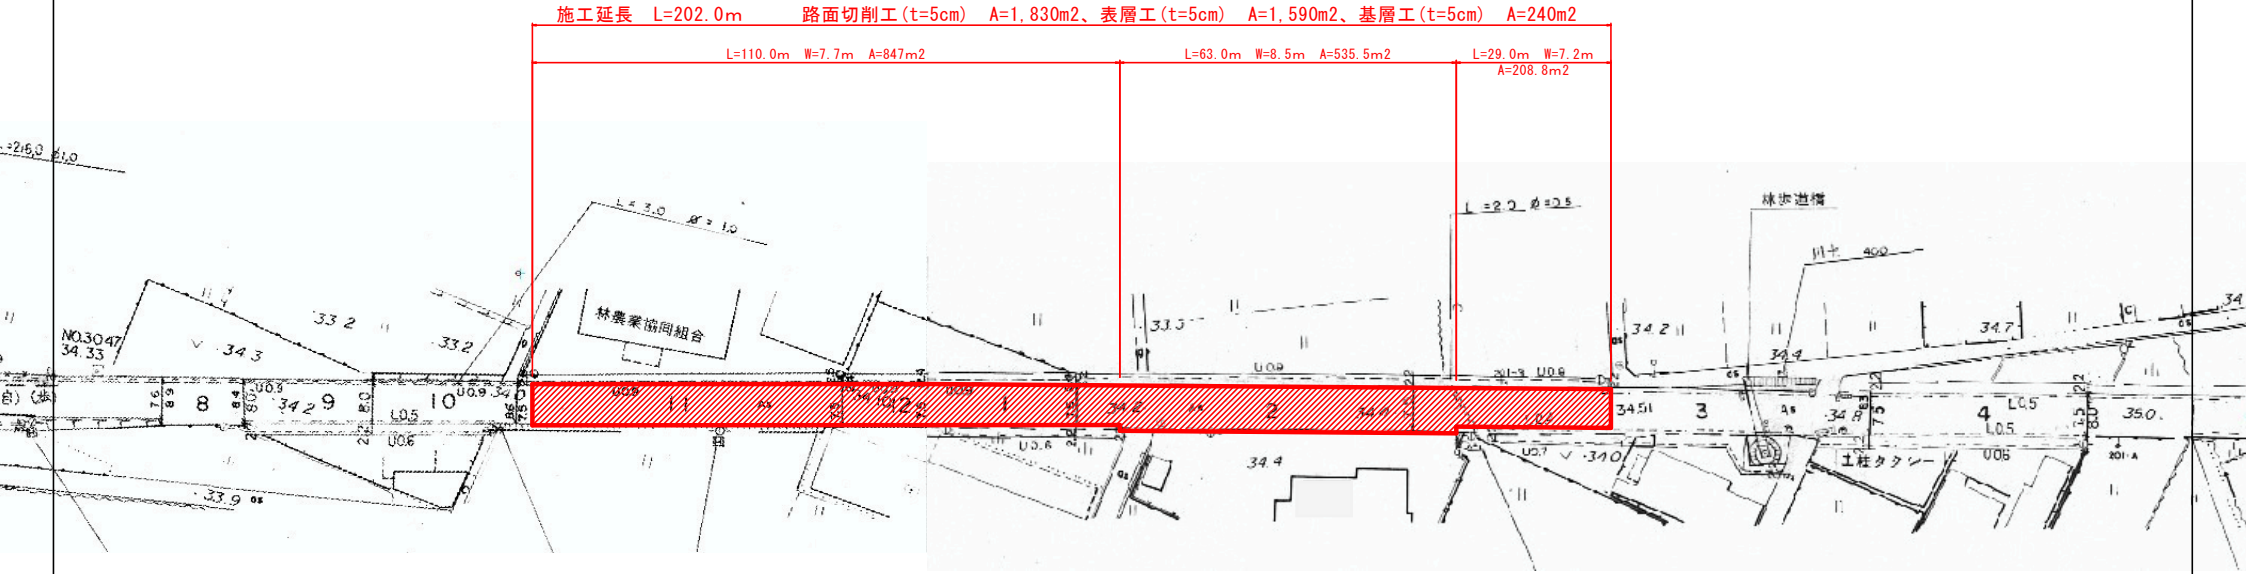


※基層工施工範囲については、表層切削後、監督員と協議の上決定すること。

計画舗装構成

※表層のみ

表層工 再生密粒度As (Z0)	締固め後密度 2.30 (t/m ³)	50
タックコート PK-4		

標準断面図 S=1/50

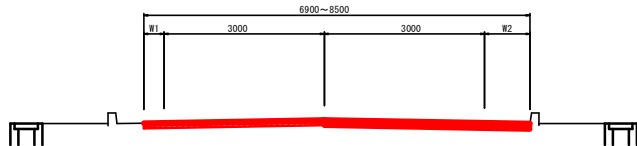

※表層及び基層

表層工 再生密粒度As (Z0)	締固め後密度 2.30 (t/m ³)	50
タックコート PK-4		
基層工 再生粗粒度As (Z0)	締固め後密度 2.30 (t/m ³)	50
タックコート PK-4		

既設遮青安定処理

実施設計図面

	R7百土 鳴門池田線		
路線名等	阿波・阿波南整理 舗装補修工事		
工事箇所	(主)鳴門池田線		
工事箇所	阿波市阿波町南整理		
図面名	平面図・標準断面図・構造図		
縮尺	図示	図面番号	1 / 1
会社名			
事業者名	徳島県土木整備局 <吉野川>		