

計画平面図



堤体工 (バントナイトシート) L=44.0m
NO. 9
NO. 6+16.00
NO. 7+13.06 洪水吐工
水路流入式 B=1.90m

管埋深さ
H=1.8m
管埋深さ
H=1.1m

斜樋管SGPφ300
第2孔φ200 EL=80.20
第1孔φ200 (緊急放流孔兼用) EL=81.10

管埋深さ
H=1.1m
管埋深さ
H=1.8m

測点	X座標	Y座標
NO. 0	116157.146	43436.494
NO. 0+9.30	116152.183	43441.208
NO. 1	116142.367	43445.077
NO. 2	116122.858	43448.232
NO. 3	116102.863	43448.679
SP. 2 (NO. 3+10.42)	116093.953	43445.133
NO. 4	116090.767	43437.189
NO. 4+4.04	116090.705	43433.029
NO. 4+13.07	116090.572	43424.169
NO. 5	116090.467	43417.192
NO. 6	116094.592	43398.823
ECBC. 4	116104.719	43395.515
NO. 7	116113.457	43397.290
EC. 4	116124.123	43399.866
NO. 7+13.06	116126.095	43400.491
NO. 8	116132.617	43402.866
NO. 8+5.10	116137.397	43404.659
NO. 9	116151.238	43409.863
SP. 5	116155.169	43412.536
NO. 10	116159.479	43426.301


工事名	R 7 三耕 ため池 地神池 堤体工事		
路線名等	地神池地区		
工事箇所	徳島県三好市三野町芝生		
図面名	計 画 平 面 図		
縮尺	S=1:250	図面番号	1/15
会社名			
事業者名	徳島県西部総合県民局農林水産部<三好>		

堤体工 堤高H=4.72m, 堤長=205.5m

バントナイトシート L=170.5m

NO. 4+2.50 取水施設工
取水孔 (緊急放流孔兼用) φ200
底樋HP φ800


堤体 縦断面図

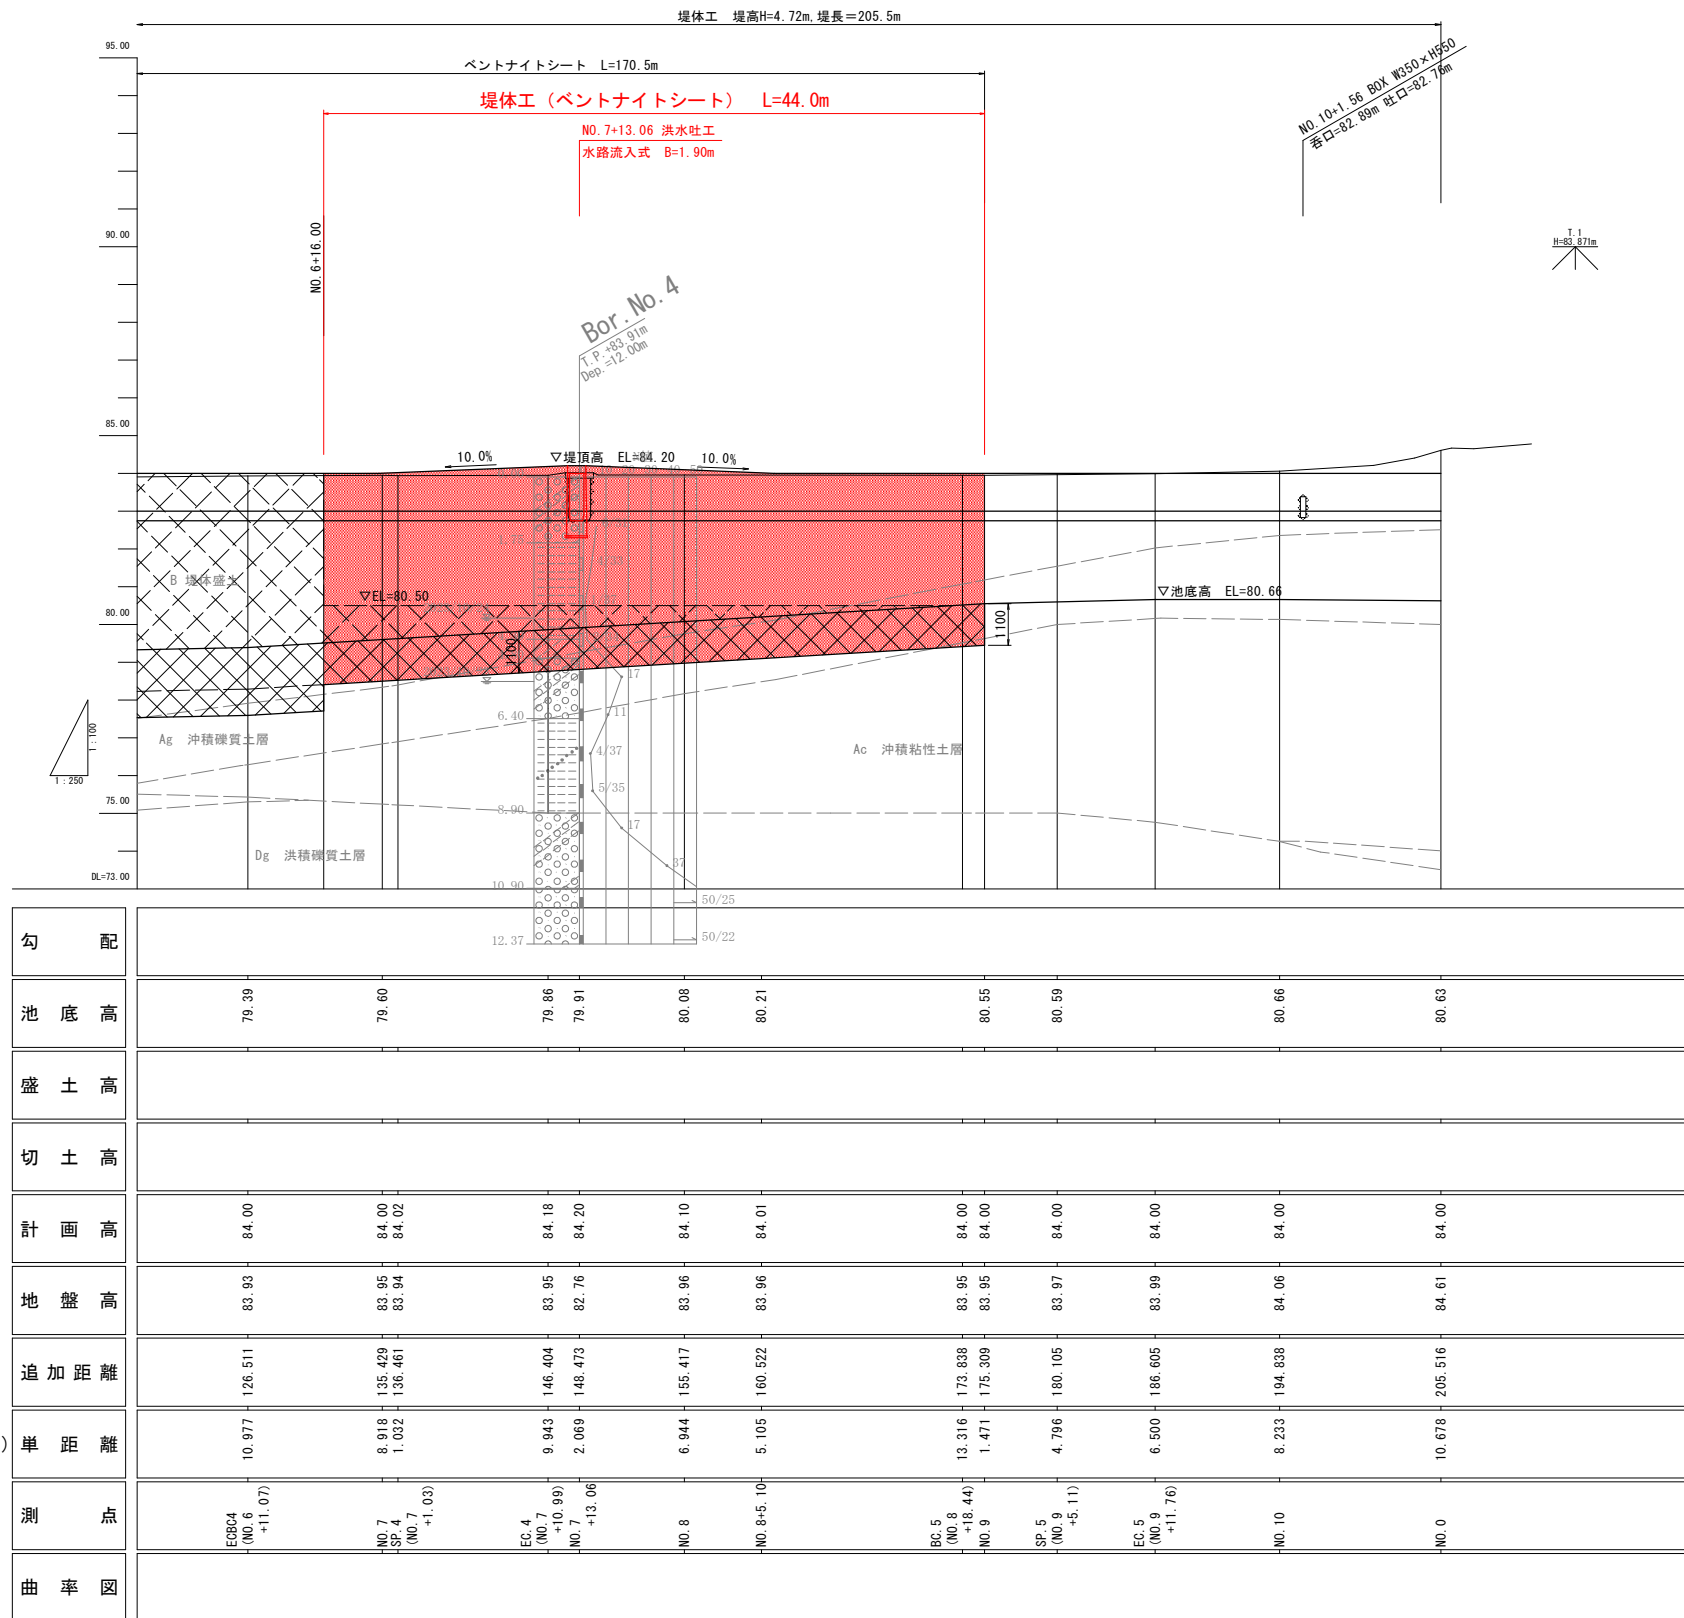

工事名	R 7 3 耕 ため池 地神池 堤体工事		
路線名等	地神池地区		
工事箇所	徳島県三好市三野町芝生		
図面名	堤体 縦断面図		
縮尺	V=1:100 H=1:250	図面番号	2/15
会社名			
事業者名	徳島県西部総合県民局農林水産部<三好>		

堤体 標準断面図

EC. 4




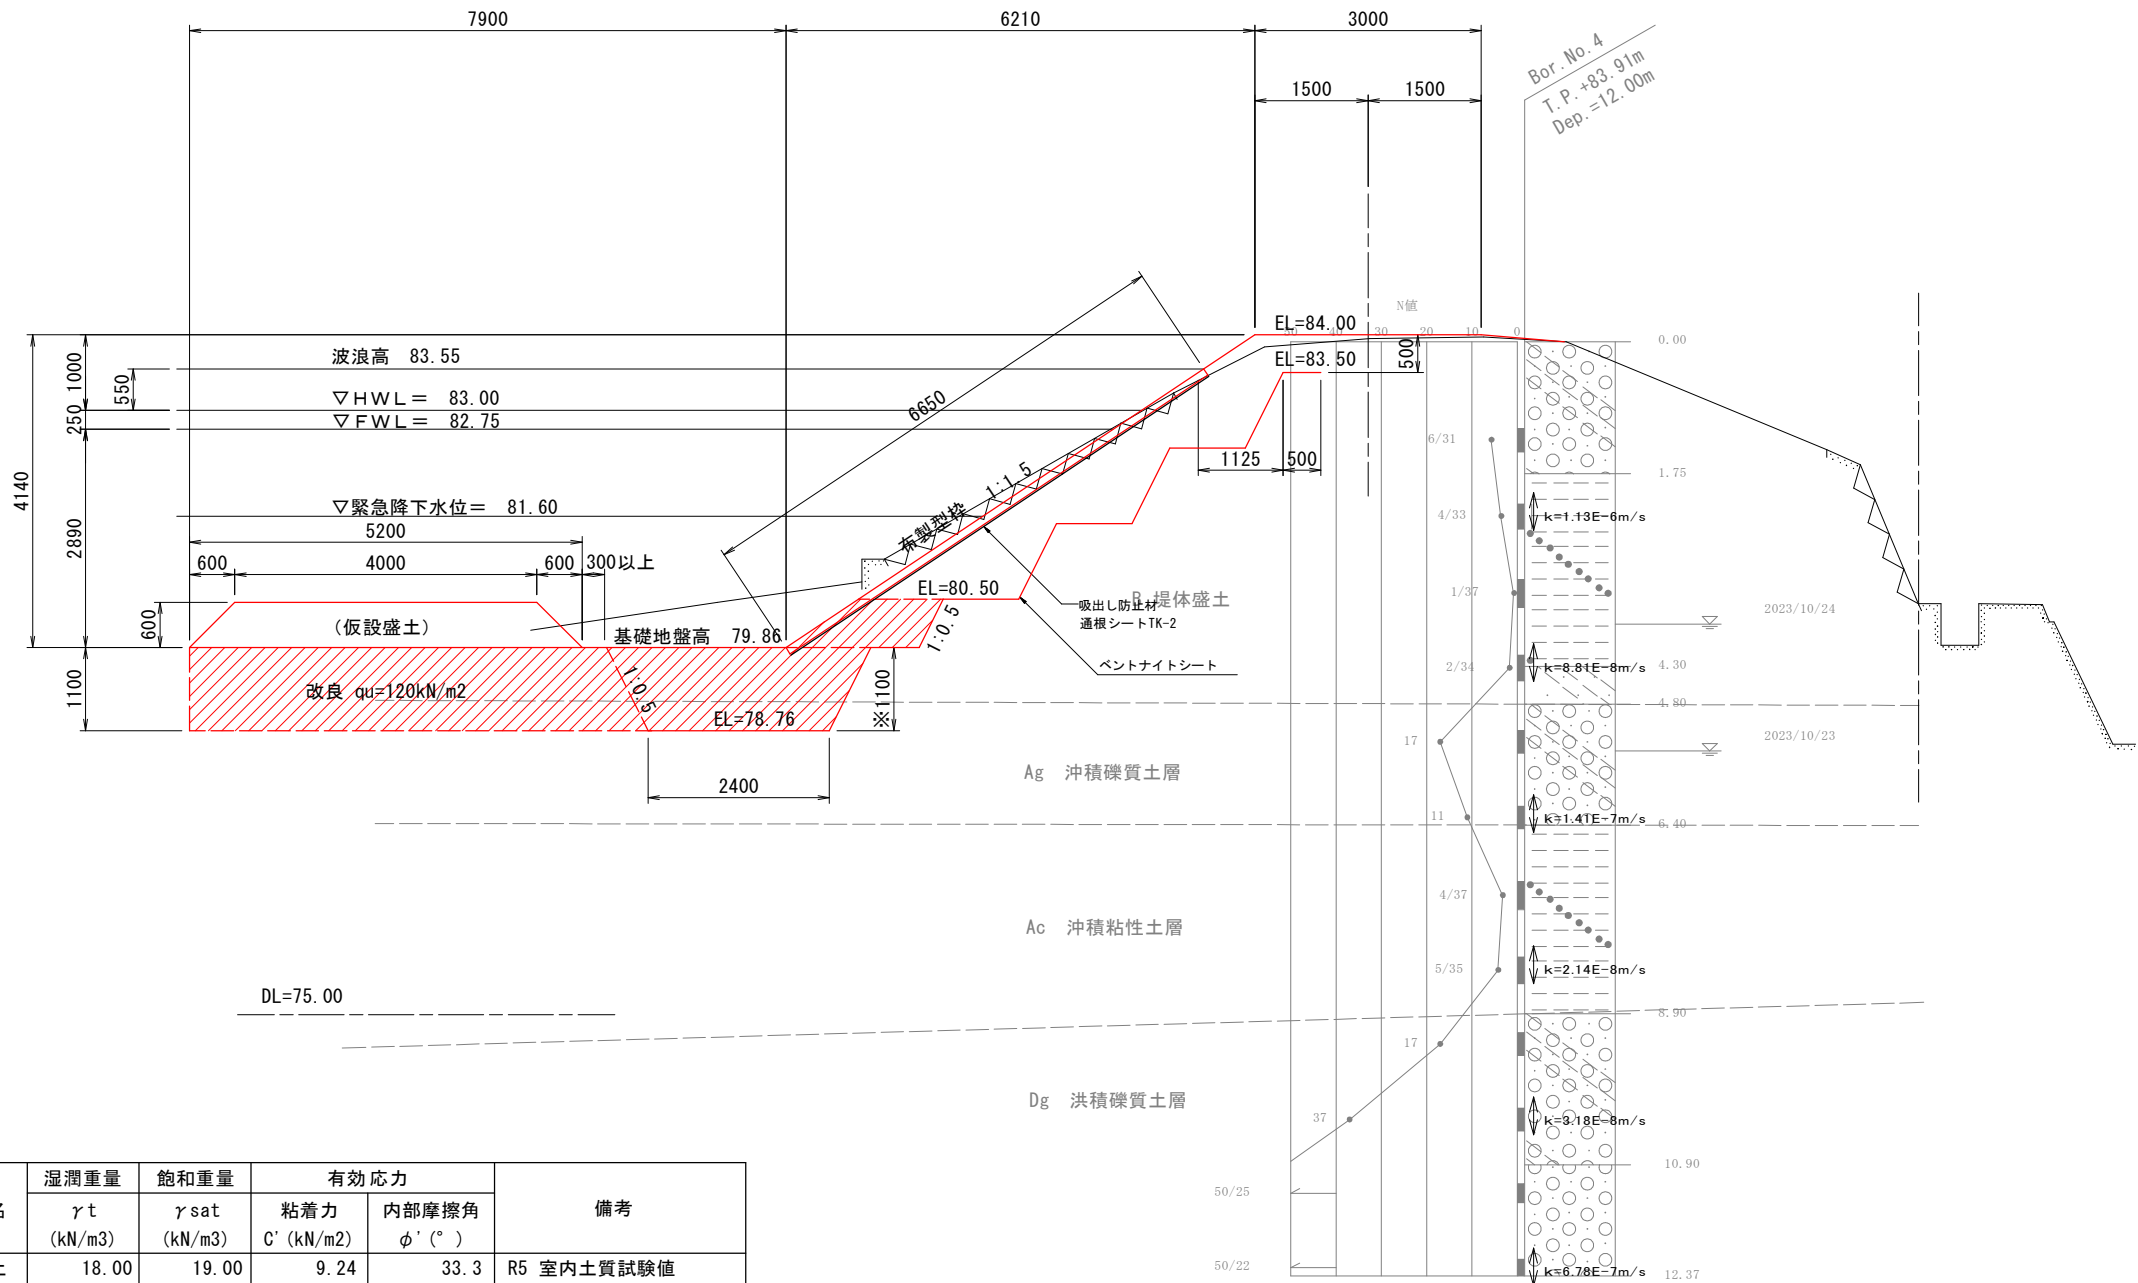


地層名	湿潤重量	飽和重量	有効応力		備考
	γ_t (kN/m^3)	γ_{sat} (kN/m^3)	粘着力 C' (kN/m^2)	内部摩擦角 ϕ' (°)	
流用土	18.00	19.00	9.24	33.3	R5 室内土質試験値
B	18.00	19.00	12.00	31.0	H25成果 試験値
Ag	18.00	19.00	0.00	30.0	R5成果
Ac	16.00	17.00	32.00	0.0	〃
Dc	17.00	18.00	81.00	0.0	H25成果
Ds	18.00	19.00	0.00	36.0	R5成果
Dg	20.00	21.00	0.00	45.0	〃
改良土	18.00	19.00	120.00	0.0	
Co擁壁	23.00	23.00	100.00	0.0	

※管堀深さはAg層までとする。
施工時には難透水性地盤であるAg層を確実に確認すること。

工事名	R 7 三 耕 ため池 地神池 堤体工事		
路線名等	地神池地区		
工事箇所	徳島県三好市三野町芝生		
図面名	堤体 標準断面図		
縮尺	S=1:50	図面番号	3/15
会社名			
事業者名	徳島県西部総合県民局農林水産部<三好>		


堤体 横断面図1

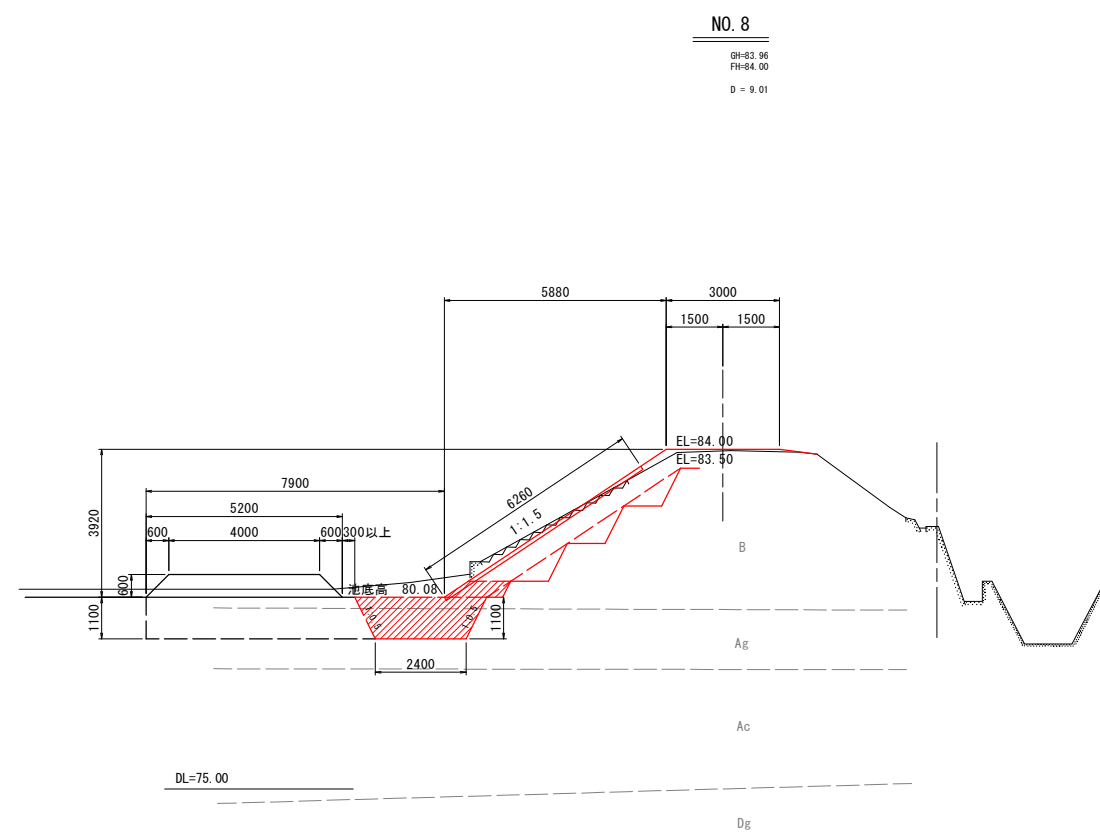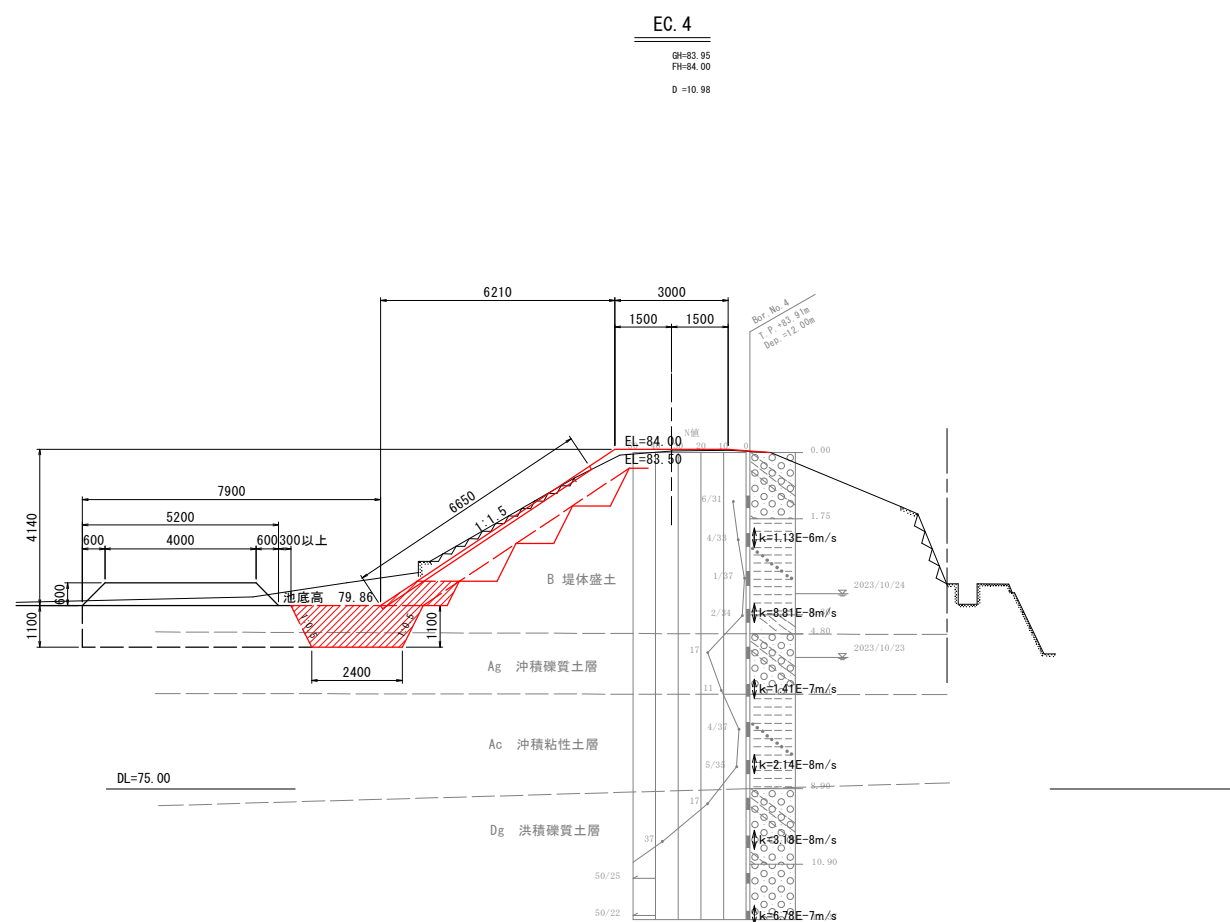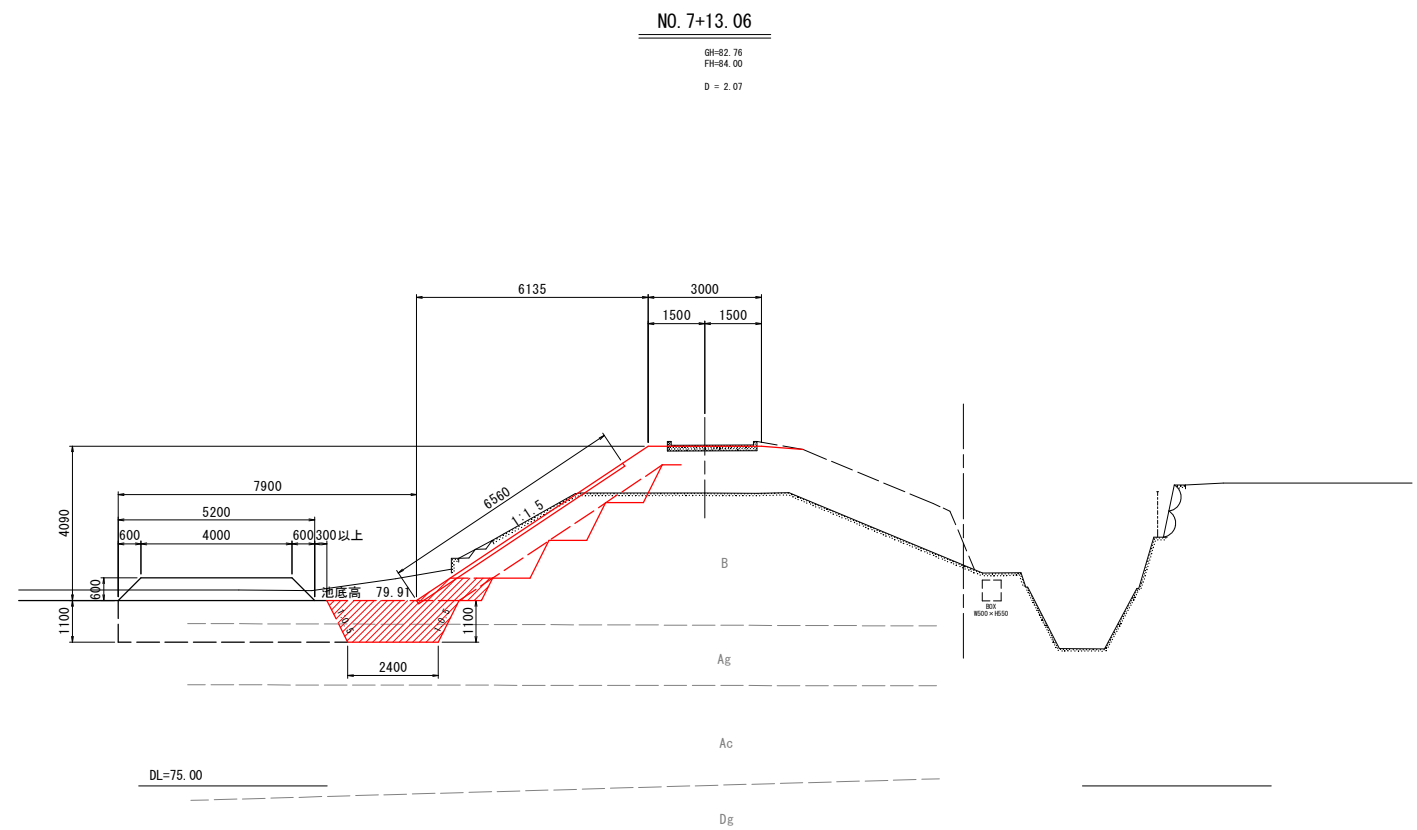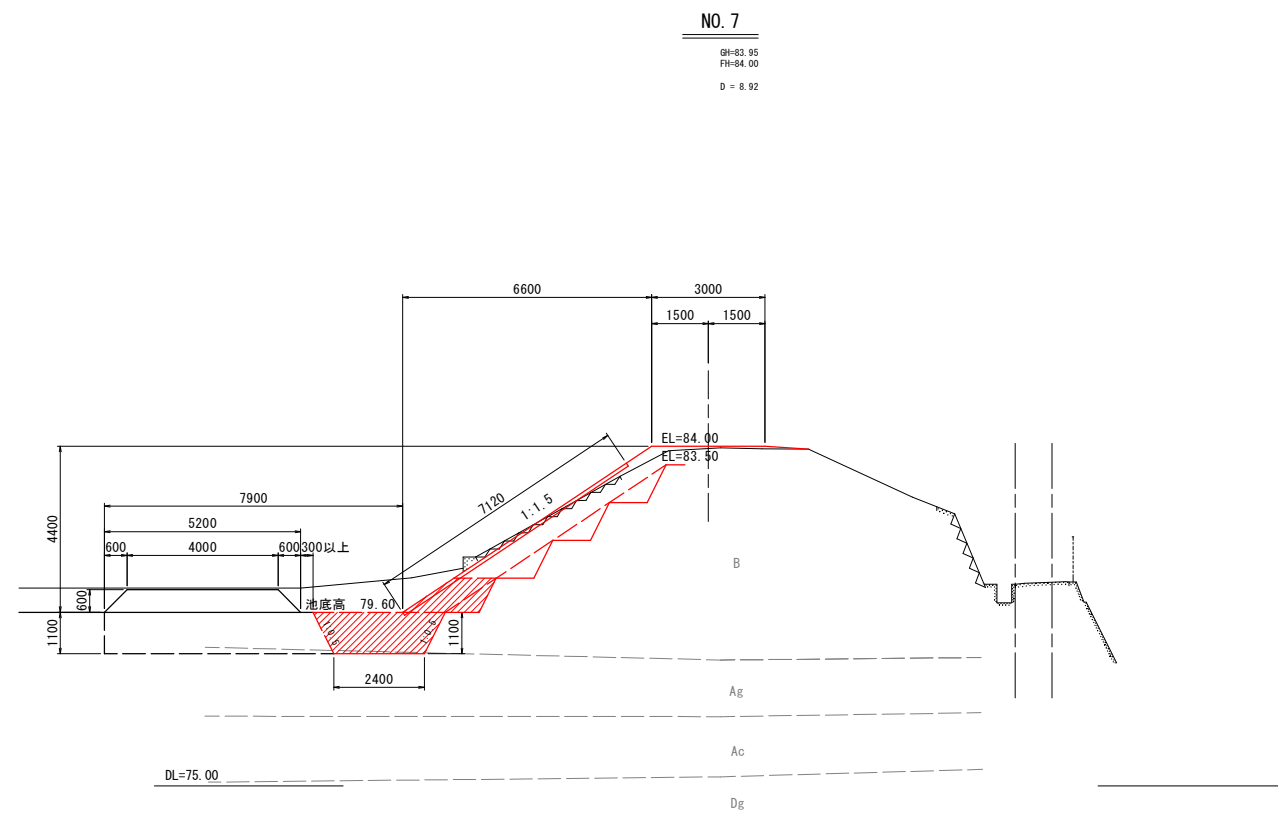


(No. 7~No. 8)			
工事名	R 7 三 綽 ため池 地神池 堤体工事		
路線名等	地神池地区		
工事箇所	徳島県三好市三野野芝生		
図面名	堤体 横断面図1		
縮尺	S=1:100	図面番号	4/15
会社名			
事業者名	徳島県西部総合農政局農林水産部<三好>		

堤体 横断面図2


NO. 8+5. 10
GH=83.95
FH=84.00
D = 5.11

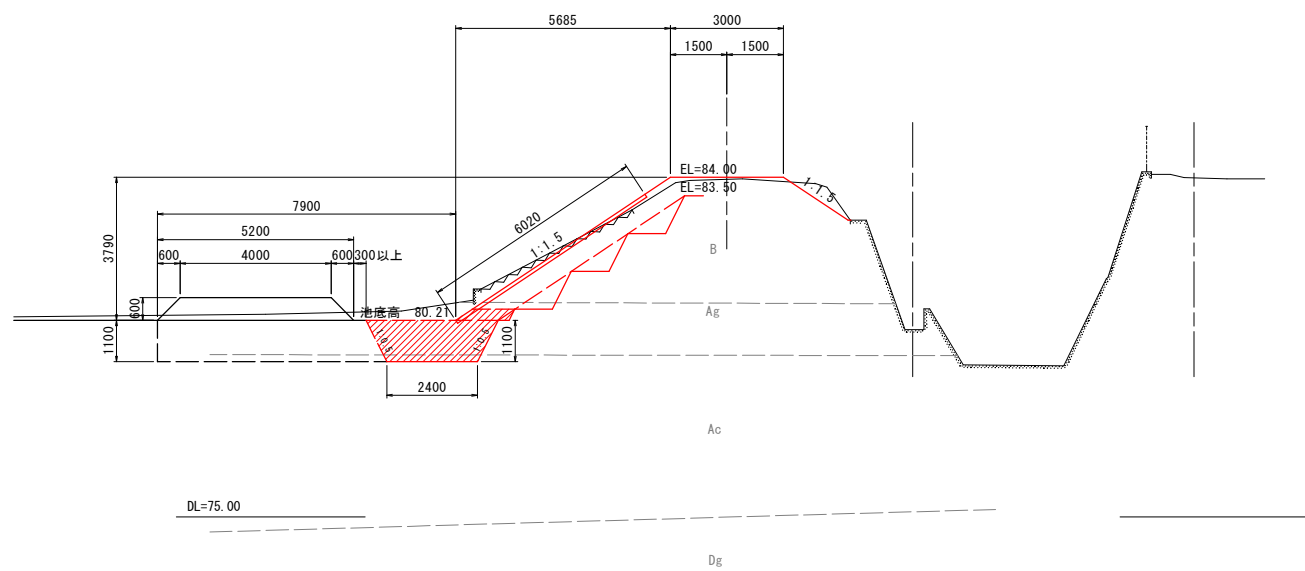


SP. 5
GH=83.97
FH=84.00
D = 4.80

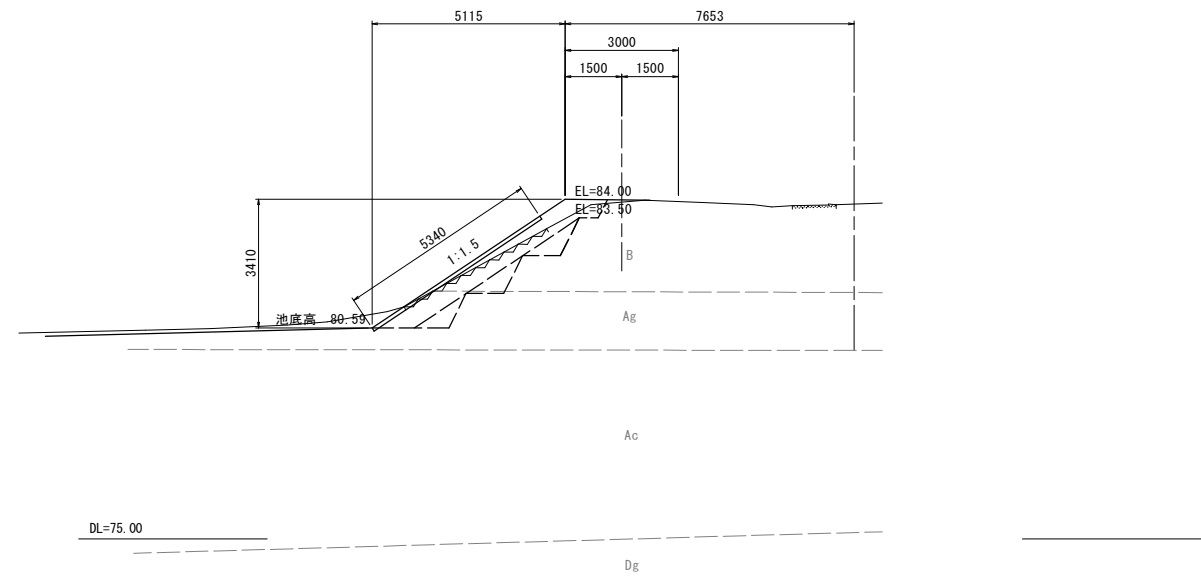

NO. 9
GH=83.95
FH=84.00
D =14.79

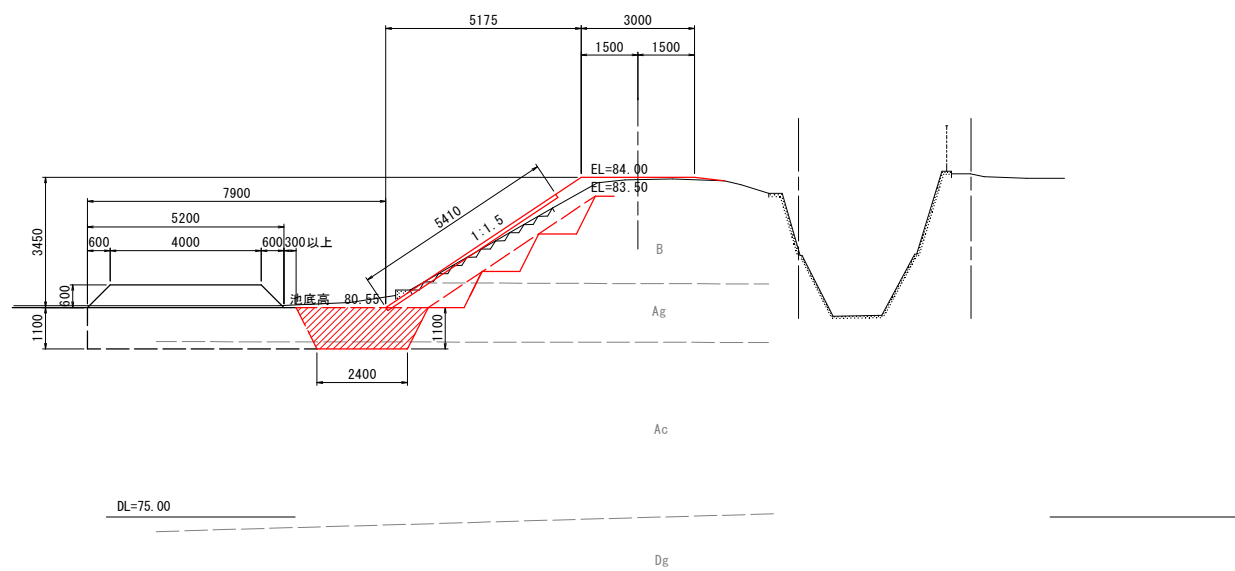





NO. 10
GH=84.06
FH=84.00
D =14.73

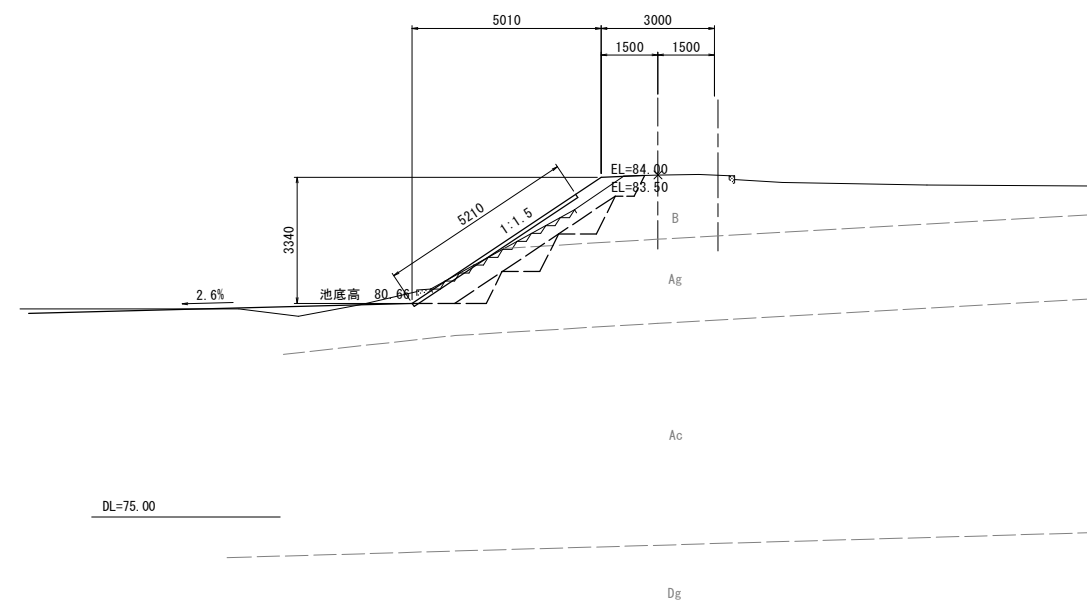

(NO. 8+5. 10~NO. 10)			
工事名	R 7 三耕 ため池 地神池 堤体工事		
路線名等	地神池地区		
工事箇所	徳島県三好市三野町芝生		
図面名	堤体 横断面図2		
縮尺	S=1:100	図面番号	5/15
会社名			
事業者名	徳島県西部総合県民局農林水産部<三好>		

ベントナイトシート構造図

展開平面図 S=1:200

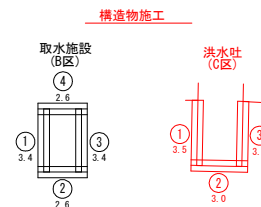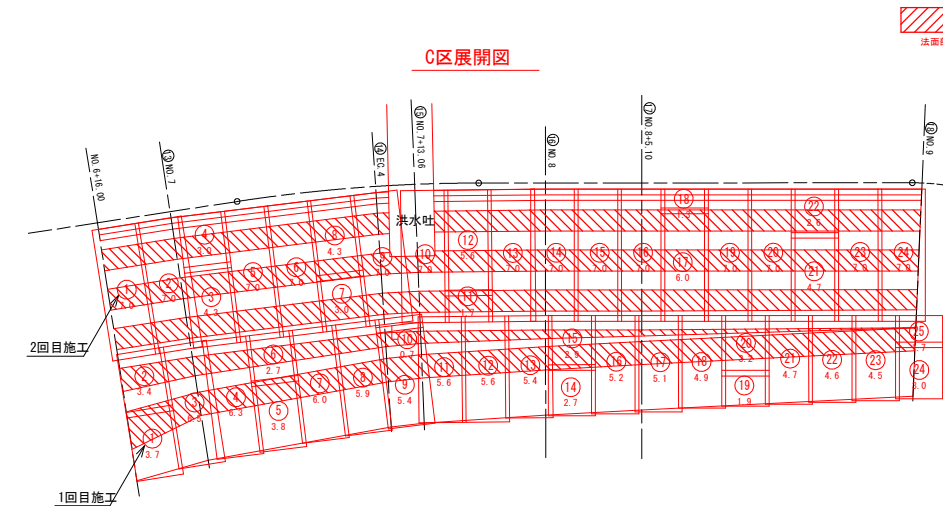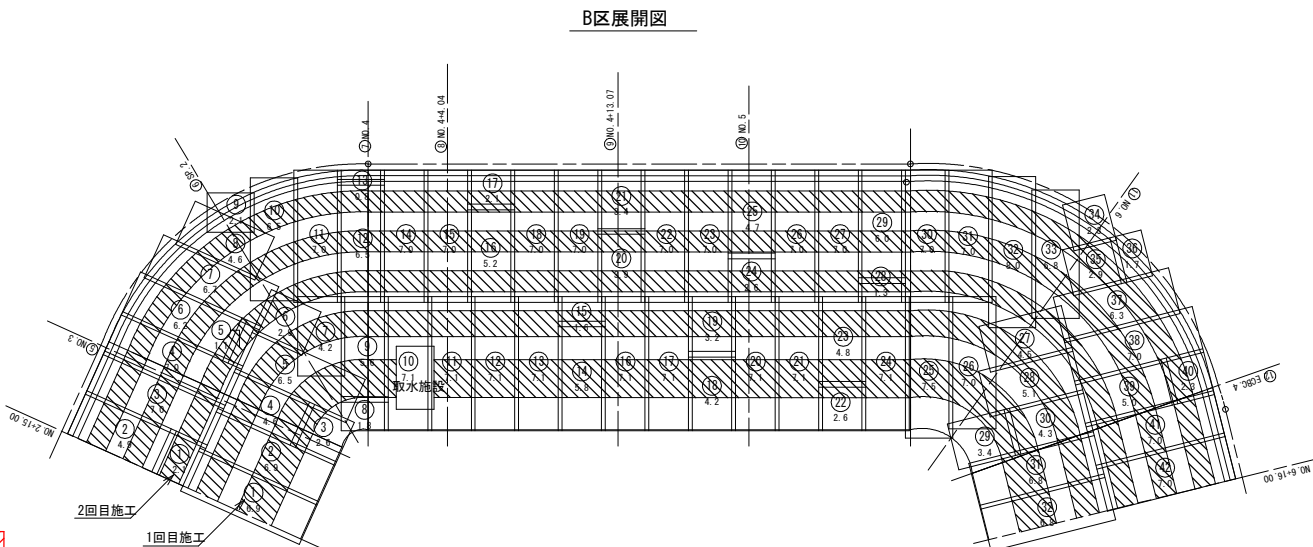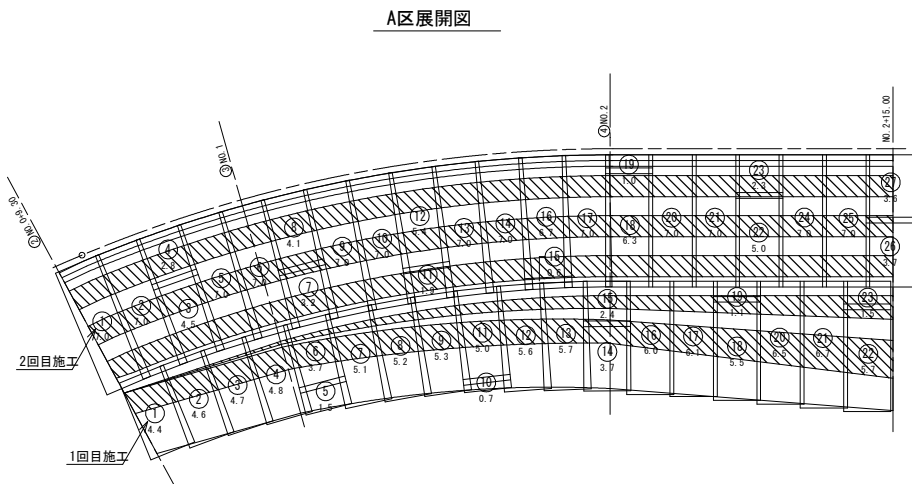

C区総面積 599.75m²

C区 1回目施工 263.5m²

高さ	巾	面積	高さ	巾	面積
3.7	2.5	9.25	5.2	2.5	13.00
3.4	2.5	8.50	5.1	2.5	12.75
6.5	2.5	16.25	4.9	2.5	12.25
6.3	2.5	15.75	1.9	2.5	4.75
3.8	2.5	9.50	3.2	2.5	8.00
2.7	2.5	6.75	4.7	2.5	11.75
6.0	2.5	15.00	4.4	2.5	11.00
5.9	2.5	14.75	4.5	2.5	11.25
5.0	2.5	12.50	2.0	2.5	5.00
0.7	2.5	1.75	1.7	2.5	4.25
5.0	2.5	12.50			
5.4	2.5	13.50			
5.4	2.5	13.50			
2.7	2.5	6.75			
2.8	2.5	7.25			


C区 2回目施工 336.25m²

高さ	巾	面積	高さ	巾	面積
7.0	2.5	17.50	7.0	2.5	17.50
7.0	2.5	17.50	6.0	2.5	15.00
4.3	2.5	10.75	1.3	2.5	3.25
3.0	2.5	7.50	7.0	2.5	17.50
7.0	2.5	17.50	7.0	2.5	17.50
7.0	2.5	17.50	4.7	2.5	11.75
3.8	2.5	9.50	2.5	2.5	6.25
4.3	2.5	10.75	7.0	2.5	17.50
7.0	2.5	17.50	7.0	2.5	17.50
7.0	2.5	17.50			
1.7	2.5	4.25			
5.4	2.5	13.50			
7.0	2.5	17.50			
7.0	2.5	17.50			
7.0	2.5	17.50			

C区洪水吐
構造物施工 6.0m


高さ	巾	面積
3.5	0.6	2.10
3.0	0.6	1.80
3.5	0.6	2.10

標準断面図 S=1:100
NO. 4-13.07

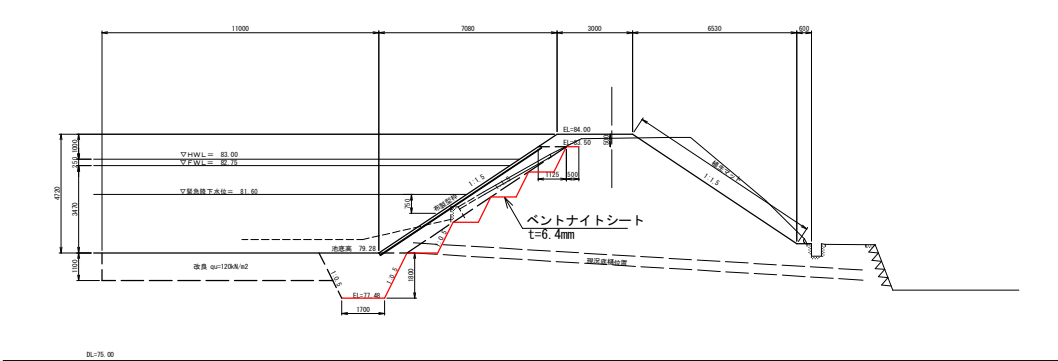


ベントナイトシート詳細図

遮水シート構造図

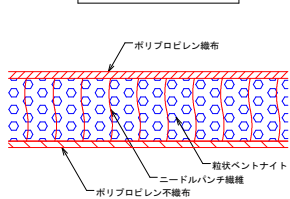


コンクリート構造物周囲の処理例

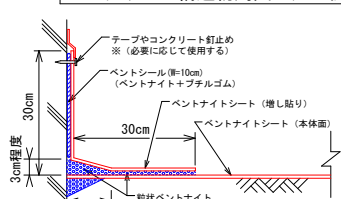


遮水シート接合部処理断面(水平部)

※ (勾配 1:1.5より緩い場合)

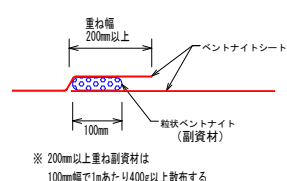


遮水シート接合部処理断面(法面部)

※ (勾配 1:1.5より急な場合)

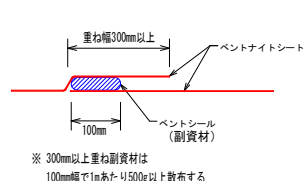

マット敷設 平面イメージ図

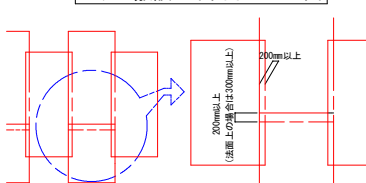


工事名	R7三耕 ため池 地神池 堤体工事		
路線名等	地神池地区		
工事箇所	徳島県三好市三野町芝生		
図面名	ベントナイトシート構造図		
縮尺	図示	図面番号	6/15
会社名			
事業者名	徳島県西部総合県民局農林水産部<三好>		

洪水吐工 一般計画図

S=1:100


平面図

S=1:100

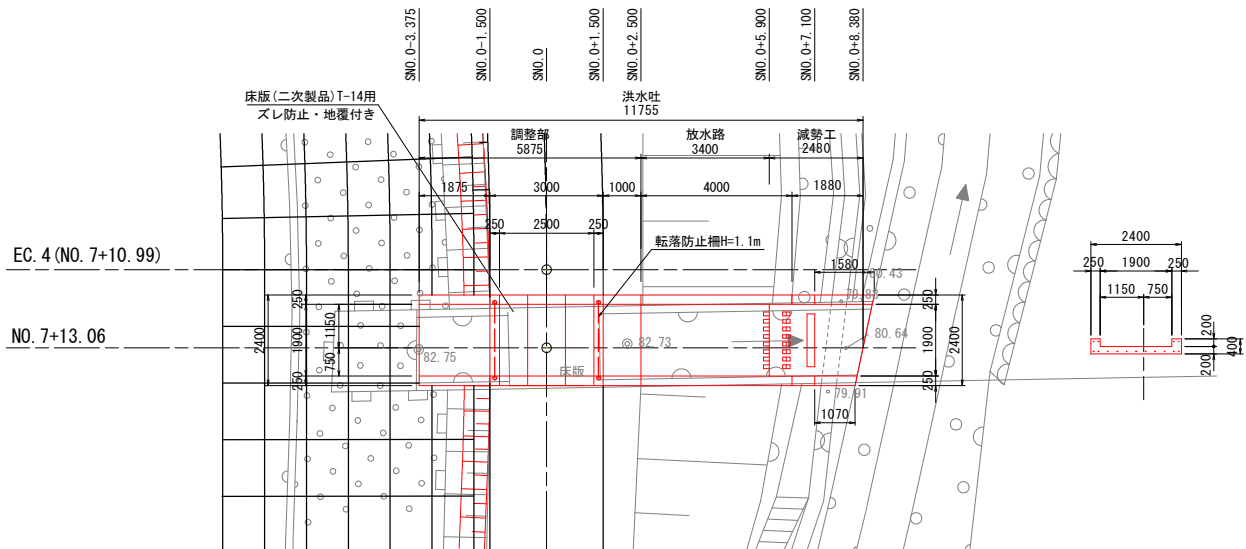


調整部断面図

S=1:50

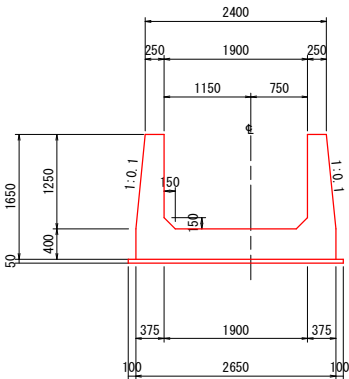

放水路断面図


S=1:50

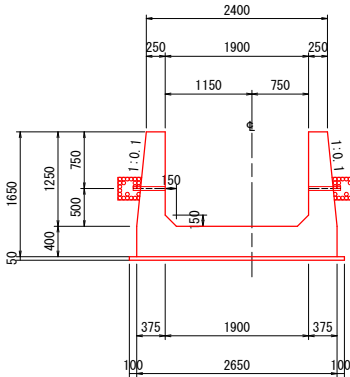

縦断図

S=1:100

(NO. 7+13.06測量横断)

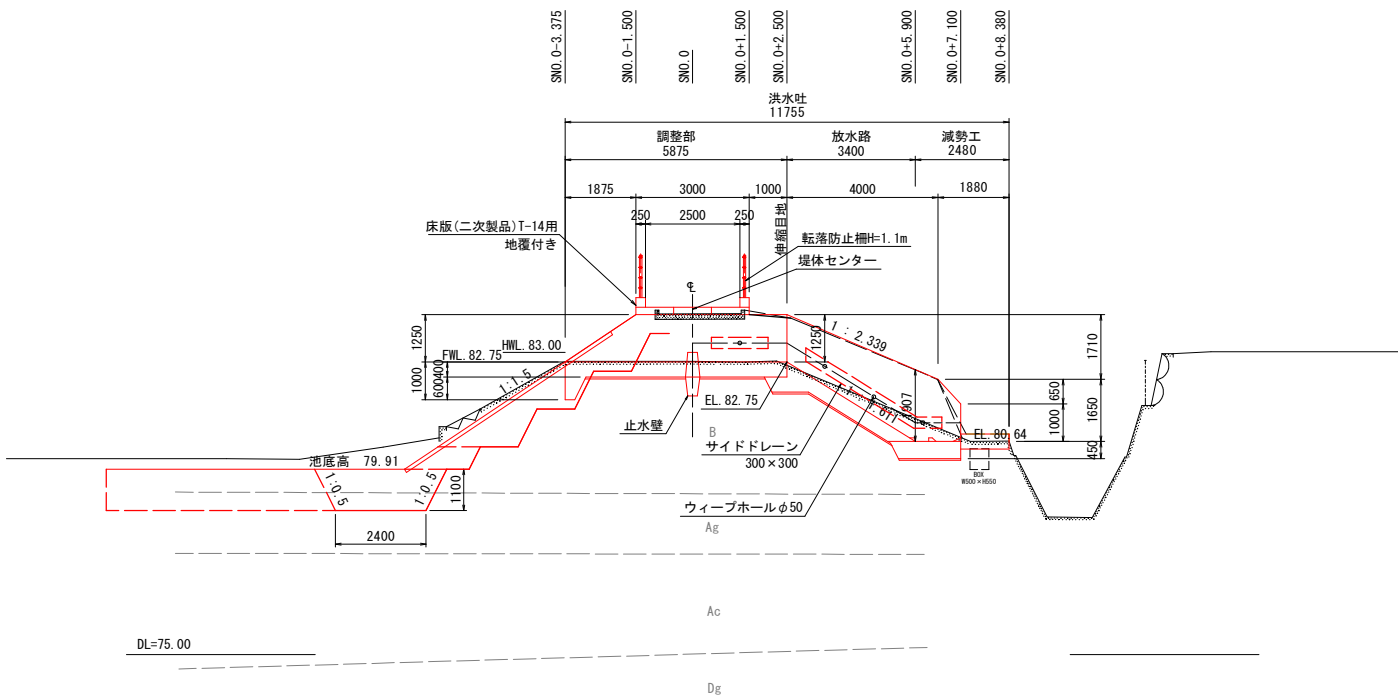


止水壁

S=1:50


正面図

断面図

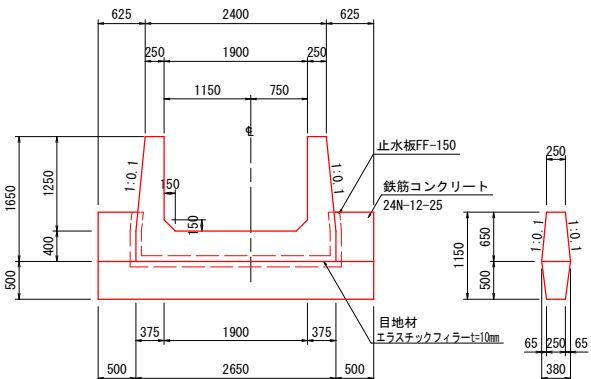

減勢工断面図

S=1:50

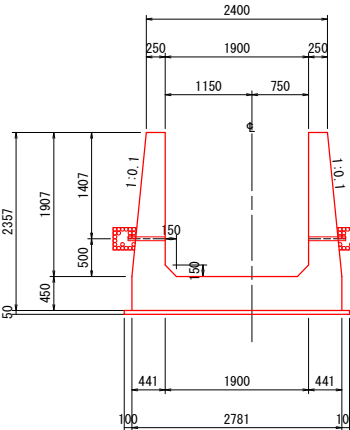


洪水吐工 構造図1

S=1:50


平面图

S=1:50

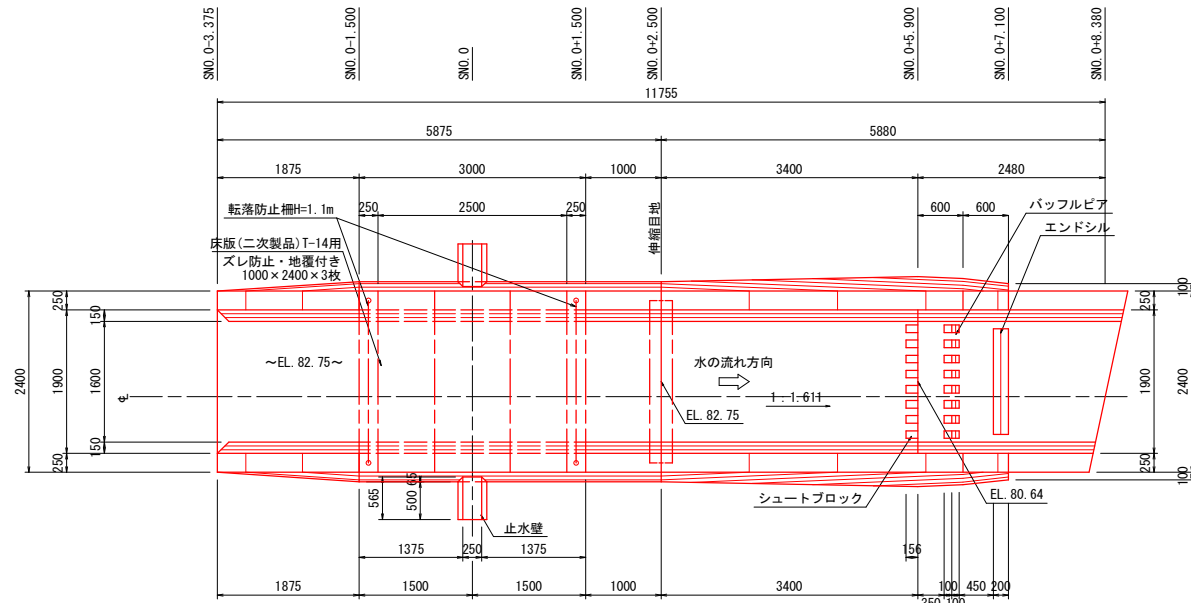


縦断図

S=1:50

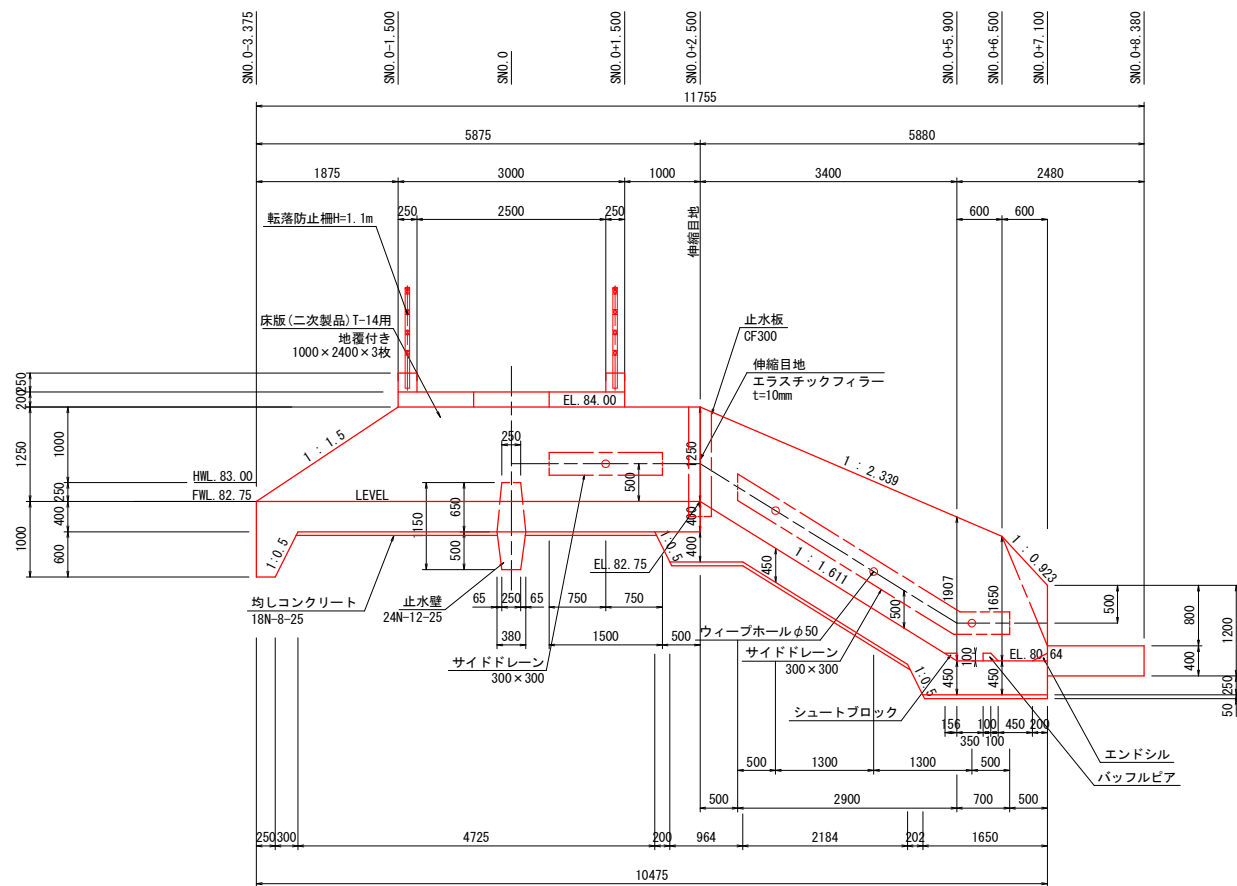


SNO. 0-3. 375
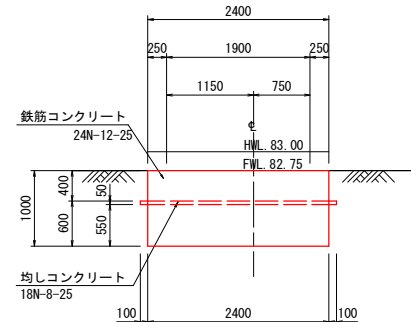
$$S=1:50$$


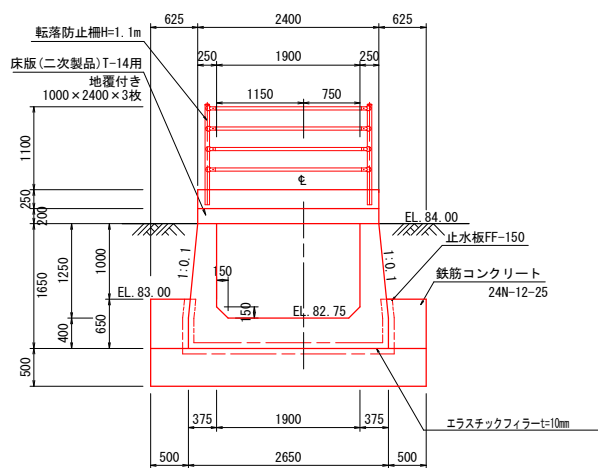
SN0. 0-1. 500

S=1 : 50

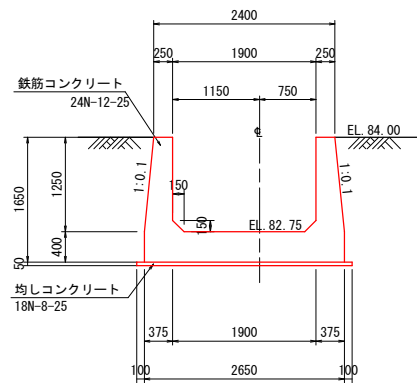


SNO. 0

S=1:50




SN0. 0+1. 500

$S=1:50$

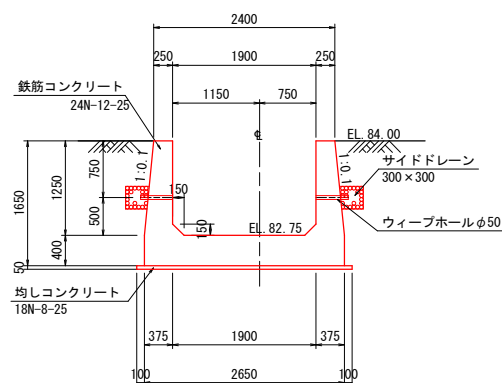


.SNO 0+2 500
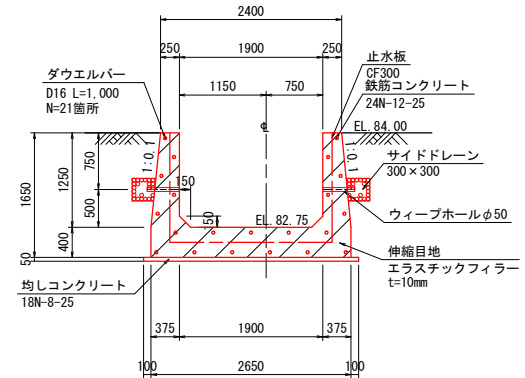
$$S=1.50$$


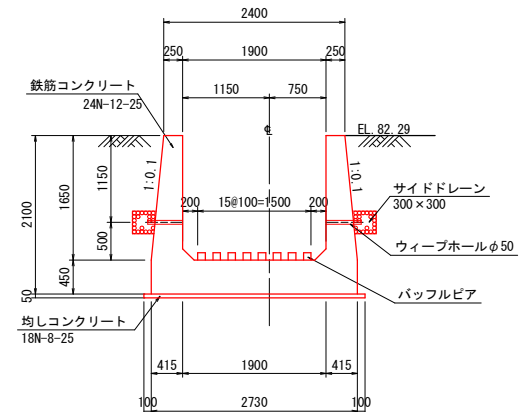
SN0. 0+5. 900

S=1:50

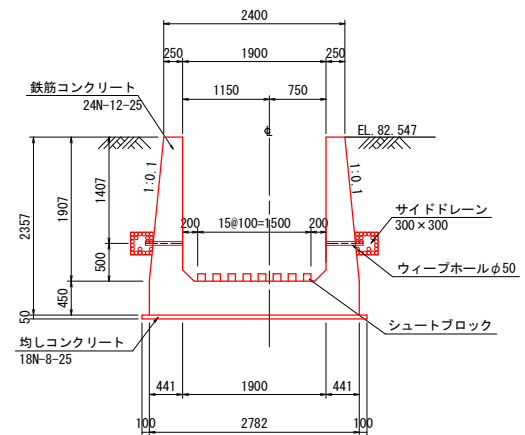


SN0. 0+6. 500

S=1:50




SNO. 0+7. 100

S=1:50

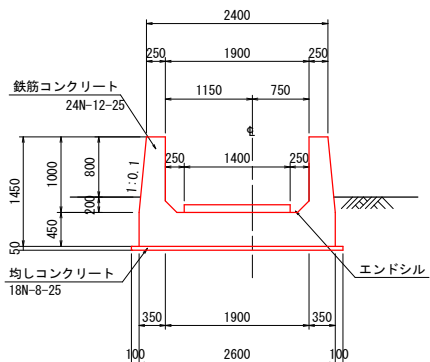

SN0. 0+8. 380

S=1:50

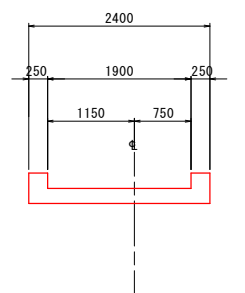

工事名	R 7 三 耕 た め 池 地 神 池 堤 体 工 事		
路線名等	地神池地区		
工事箇所	徳島県三好市三野町芝生		
図面名	洪水吐工 構造図Ⅰ		
縮尺	S=1:50	図面番号	8/15
会社名			
事業者名	徳島県西部総合県民局農林水産部<三好>		


洪水吐工 構造図2

S=1:30


止水壁詳細図

S=1:30

正面図

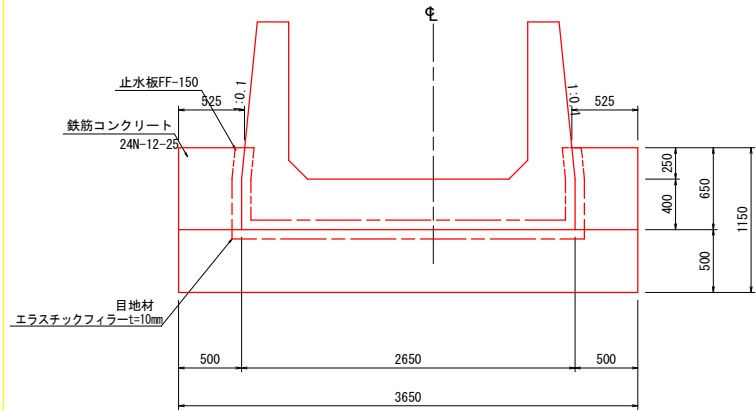


断面図

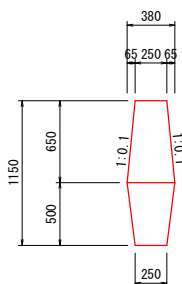


減勢工詳細図

S=1:30

平面図

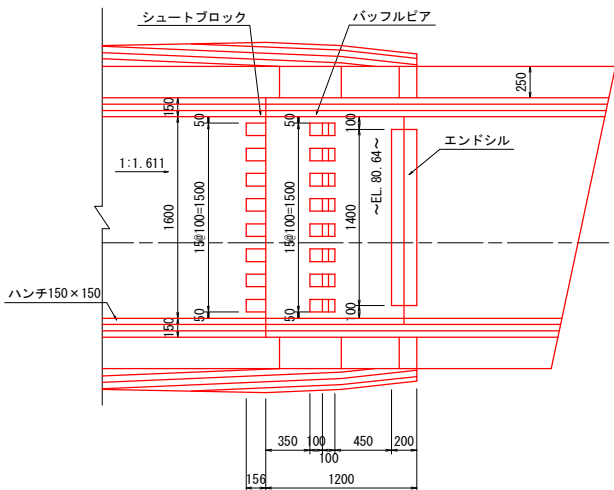


断面図

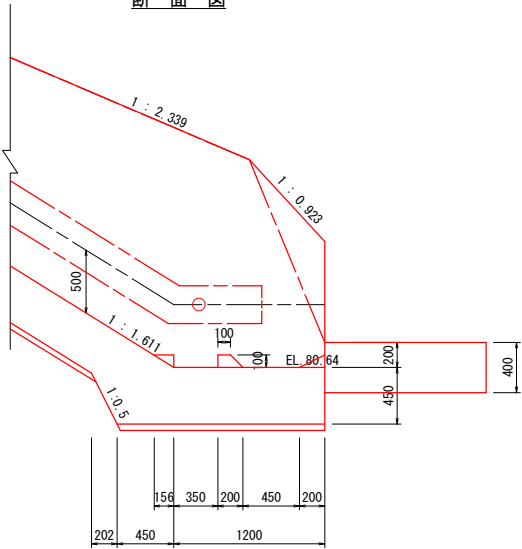


転落防止柵詳細図

S=1:30

正面図

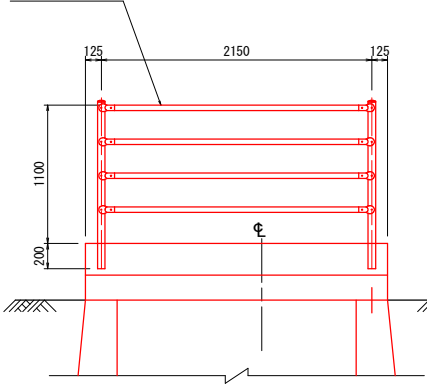


断面図

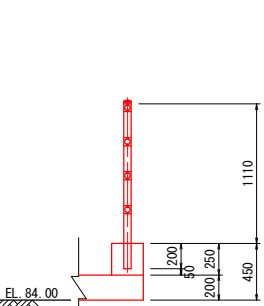


伸縮目地詳細図

S=1:30

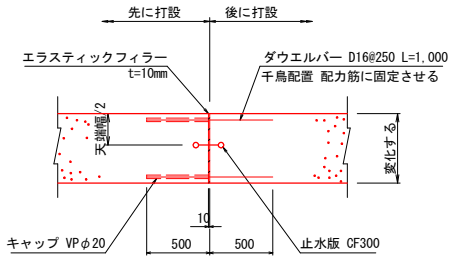

サイドドレーン詳細図


S=1:20

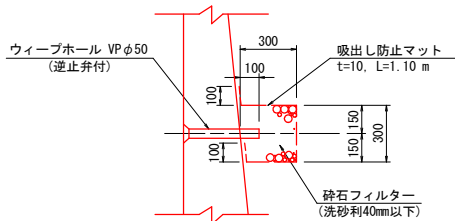


床版橋詳細図

S=1:30

平面図

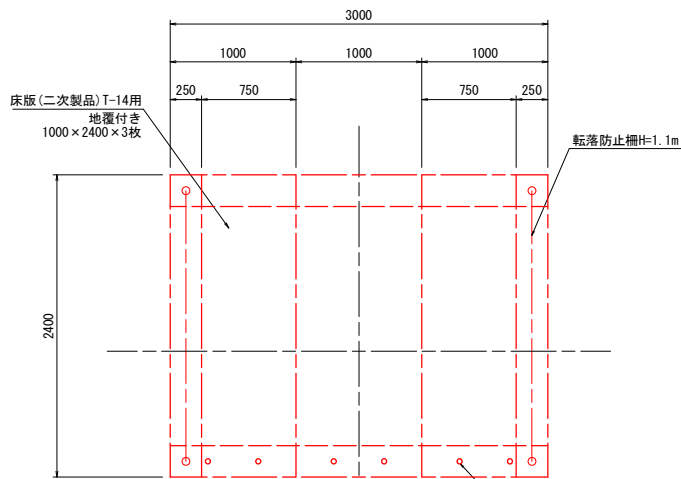


断面図

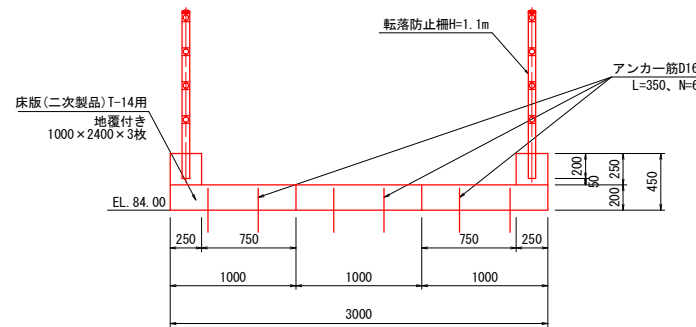

受台詳細図

S=1:30

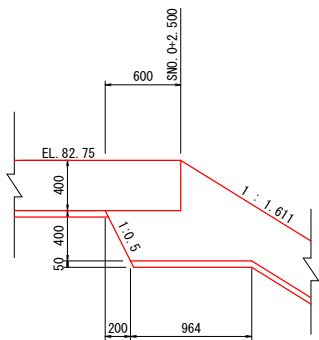


洪水吐工 配筋図1

調整部

S=1:50


底版図

下面

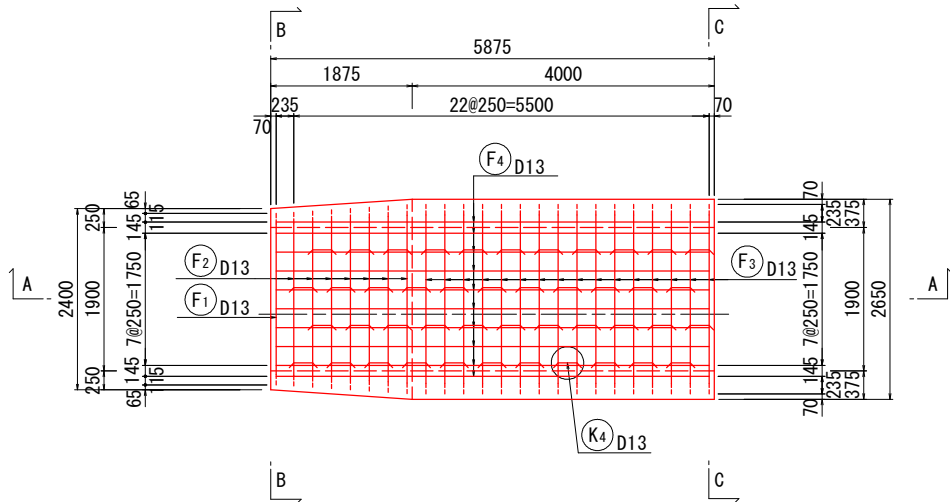


側面図

外側

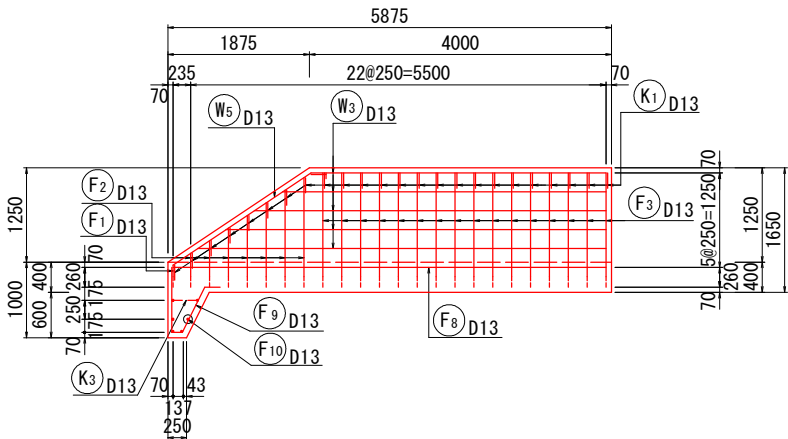


B-B 断面図

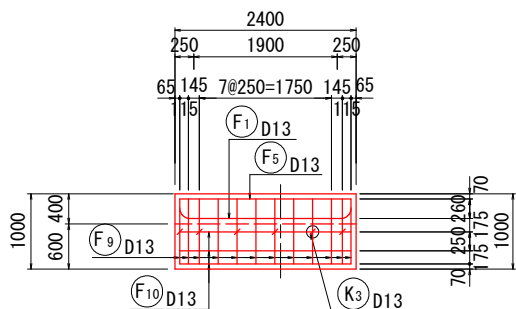


止水壁

正面図

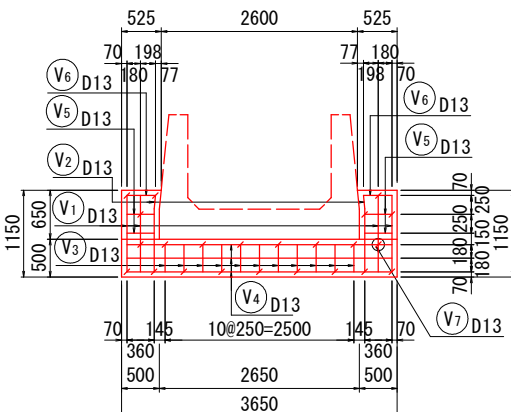


底版図

上面

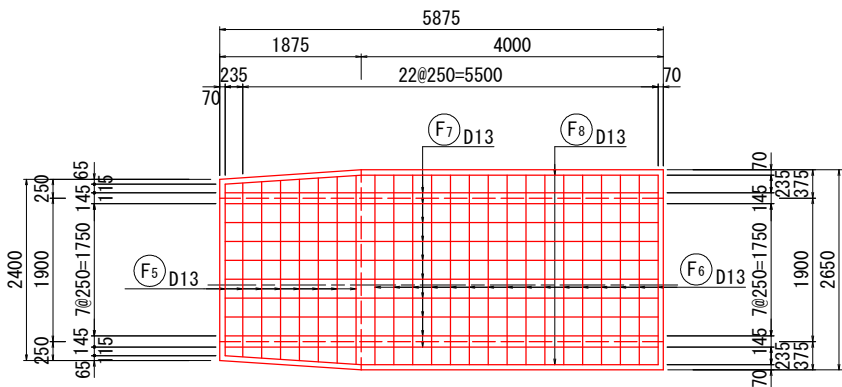


側面図


内側

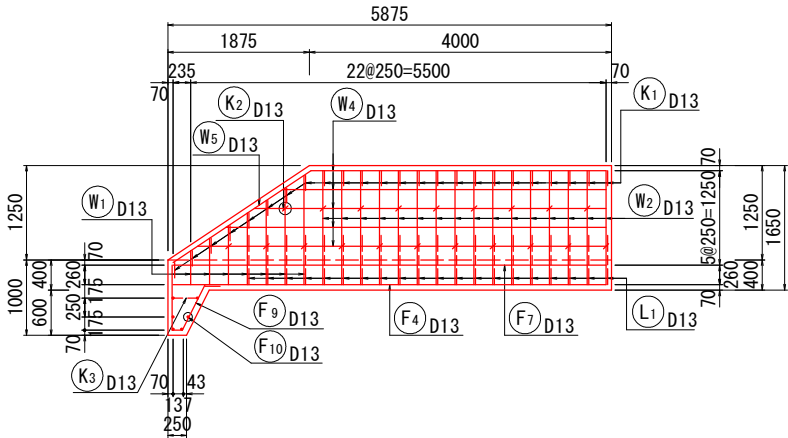


C-C 断面図

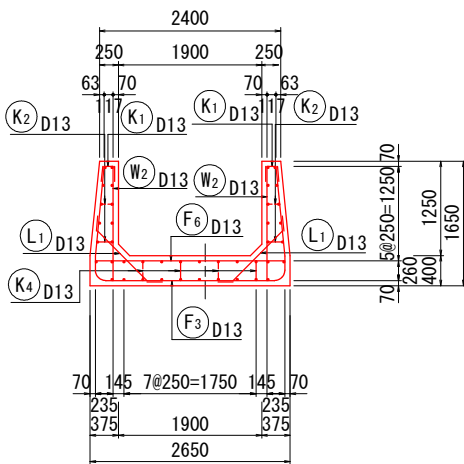


断面図

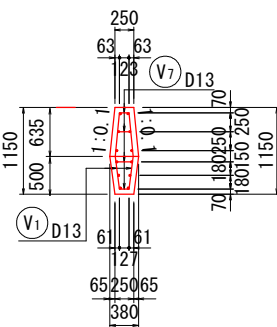

頂版図

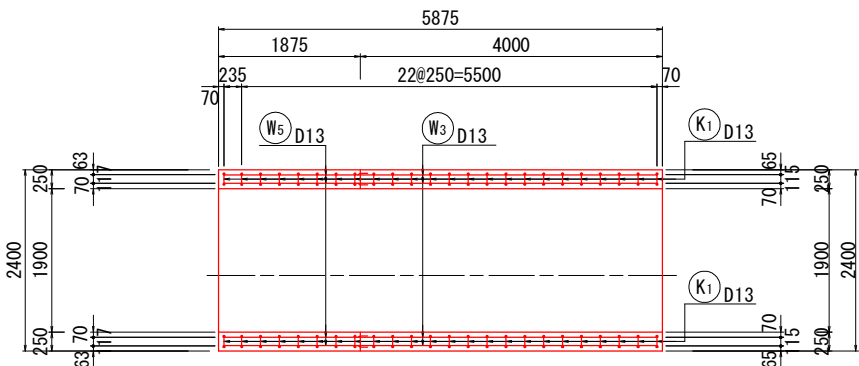

A-A 断面図

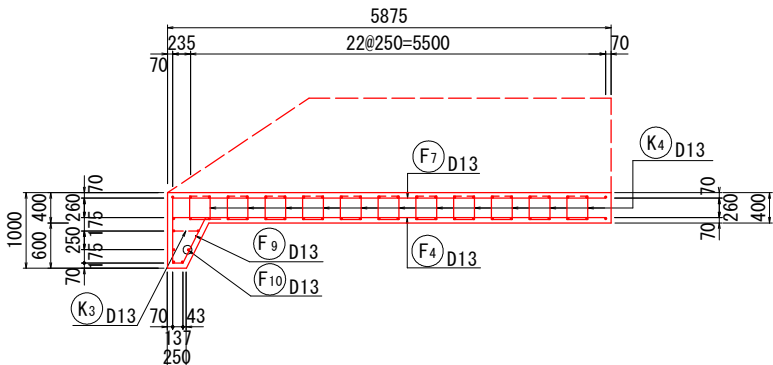


工事名	R 7 三耕 ため池 地神池 堤体工事		
路線名等	地神池地区		
工事箇所	徳島県三好市三野町芝生		
図面名	洪水吐工 配筋図1		
縮尺	S=1:50	図面番号	10/15
会社名			
事業者名	徳島県西部総合県民局農林水産部<三好>		

洪水吐工 配筋図2

放水路・減勢工 S=1:50


底版図

下面

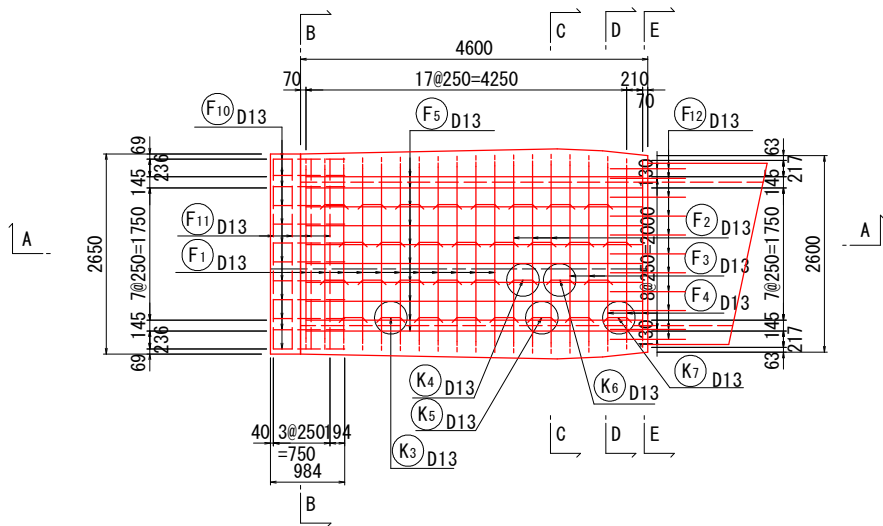


底版図

上面

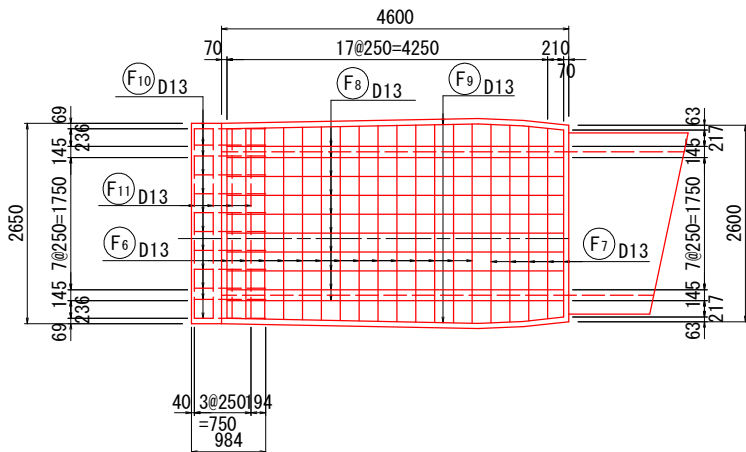


頂版図

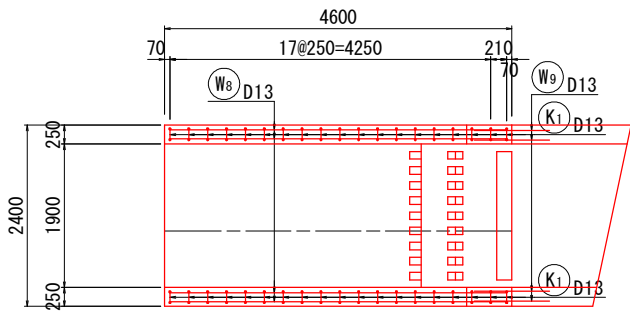


側面図

外側

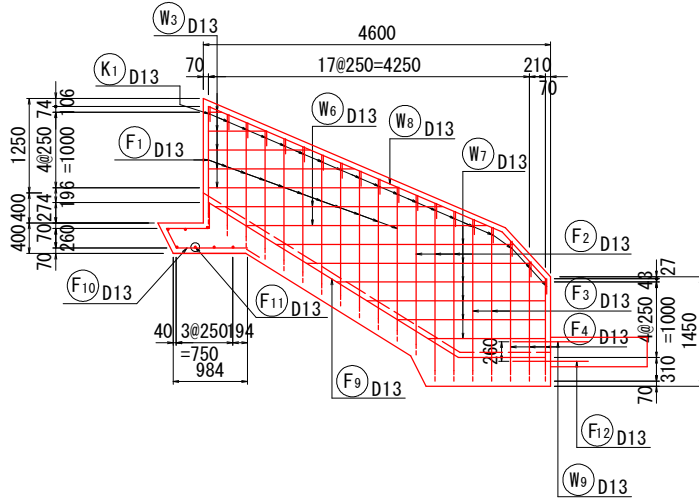


側面図


内側

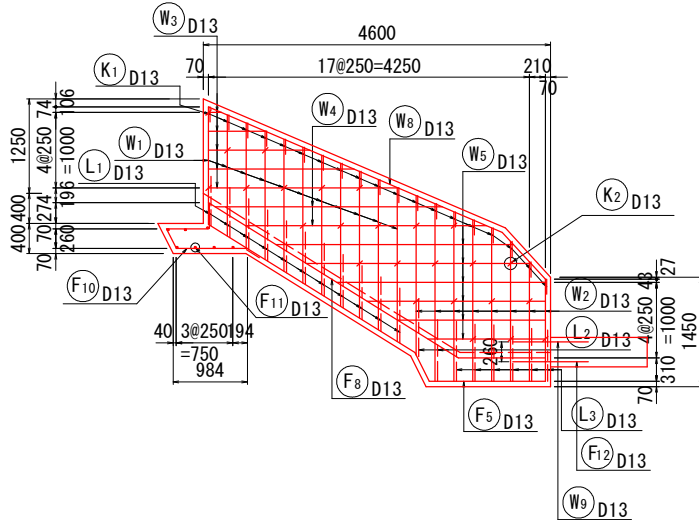


A-A 断面図

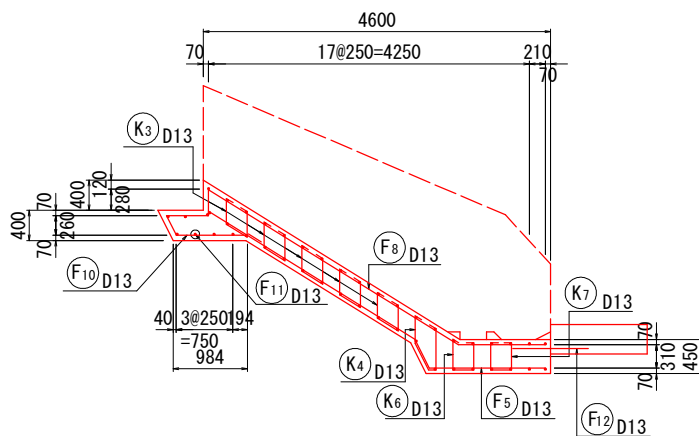


B-B 断面図

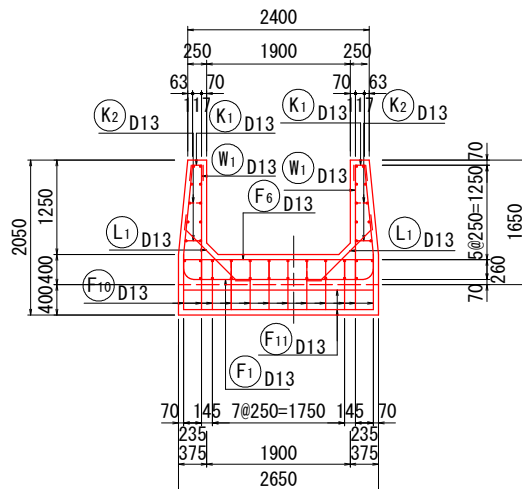


C-C 断面図

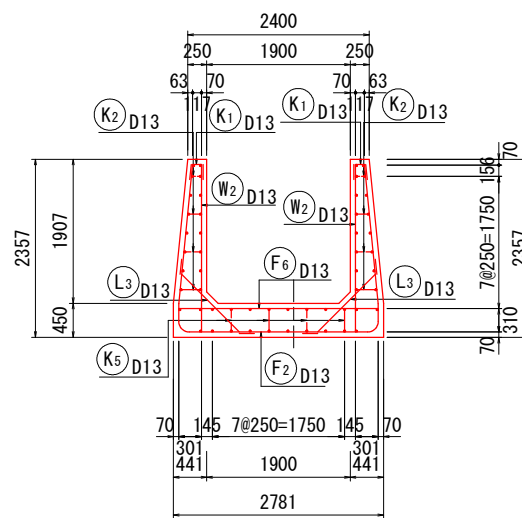

D-D 断面図

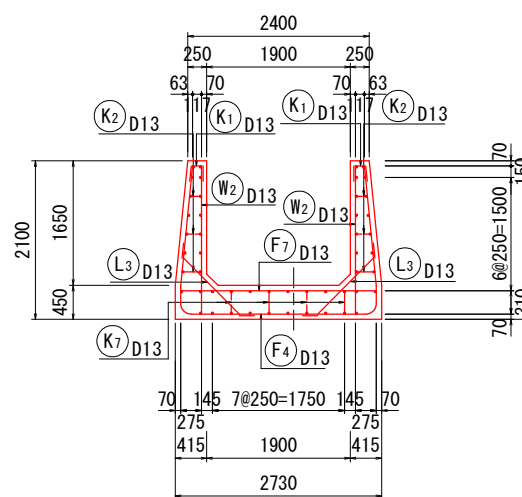


E-E 断面図

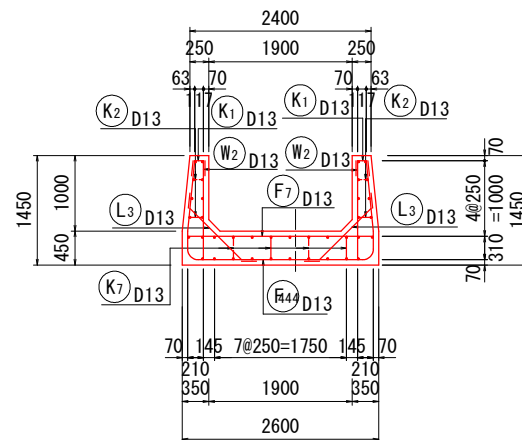


減勢工詳細図

S=1:20

平面図

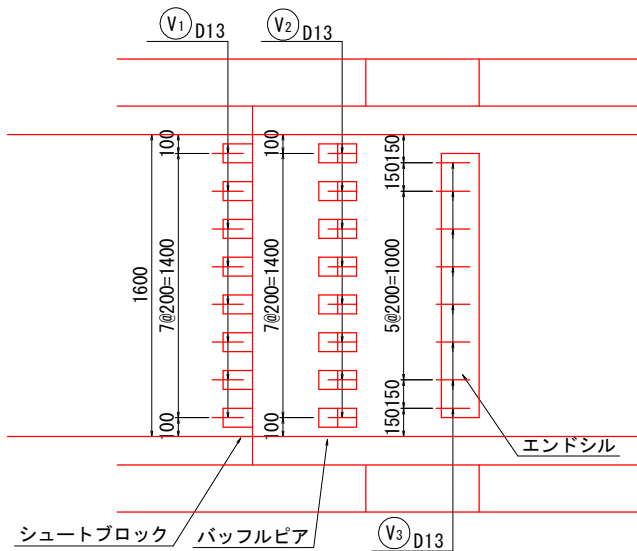

断面図

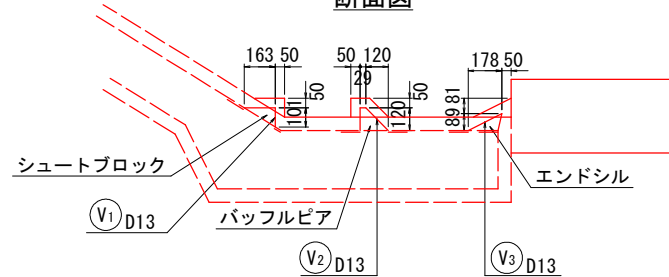

工事名	R7三耕 ため池 地神池 堤体工事		
路線名等	地神池地区		
工事箇所	徳島県三好市三野町芝生		
図面名	洪水吐工 配筋図2		
縮尺	S=1:50	図面番号	11/15
会社名			
事業者名	徳島県西部総合県民局農林水産部<三好>		

洪水吐工 鉄筋加工図1


調整部

S=1:50


鉄筋加工図

調整部


S=1:50

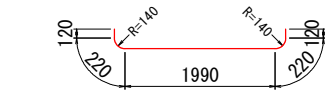


F1 1-D13 × 2670

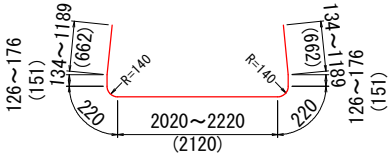


F2 7-D13 × 4190 (平均長)

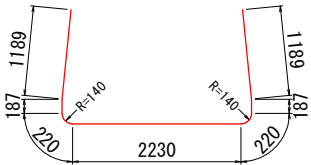


F3 16-D13 × 5430

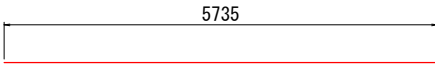


F4 10-D13 × 5740

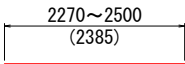


F5 8-D13 × 2390 (平均長)

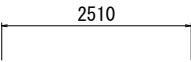


F6 16-D13 × 2510

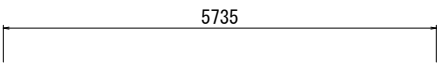


F7 10-D13 × 5740

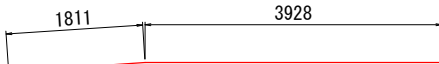

F8 2-D13 × 5740

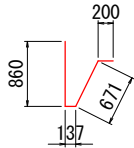

F9 12-D13 × 1870

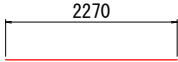


F10 6-D13 × 2270




W1 14-D13 × 950 (平均長)




W2 32-D13 × 1510

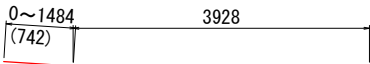


W3 10-D13 × 4670 (平均長)

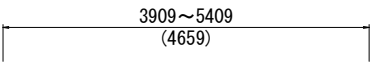


W4 10-D13 × 4660 (平均長)

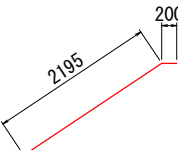


W5 4-D13 × 2400

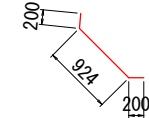


L1 40-D13 × 1330

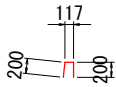


K1 48-D13 × 520

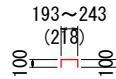

K2 40-D13 × 420 (平均長)

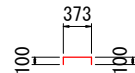

K3 6-D13 × 580

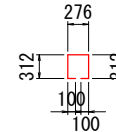

K4 44-D13 × 1100

鉄筋質量表 [調整部]

記号	径	長さ (mm)	本数	単位質量 (Kg/m)	本当り質量 (Kg)	質量 (Kg)	摘 要
F1	D13	2670	1	0.995	2.657	2.7	┐
F2	D13	4190	7	0.995	4.169	29.2	┐ 平均長
F3	D13	5430	16	0.995	5.403	86.4	┐
F4	D13	5740	10	0.995	5.711	57.1	—
F5	D13	2390	8	0.995	2.378	19.0	— 平均長
F6	D13	2510	16	0.995	2.497	40.0	—
F7	D13	5740	10	0.995	5.711	57.1	—
F8	D13	5740	2	0.995	5.711	11.4	—
F9	D13	1870	12	0.995	1.861	22.3	┐
F10	D13	2270	6	0.995	2.259	13.6	—
W1	D13	950	14	0.995	0.945	13.2	┐ 平均長
W2	D13	1510	32	0.995	1.502	48.1	┐
W3	D13	4670	10	0.995	4.647	46.5	— 平均長
W4	D13	4660	10	0.995	4.637	46.4	— 平均長
W5	D13	2400	4	0.995	2.388	9.6	┐
L1	D13	1330	40	0.995	1.323	52.9	┐
K1	D13	520	48	0.995	0.517	24.8	┐
K2	D13	420	40	0.995	0.418	16.7	┐ 平均長
K3	D13	580	6	0.995	0.577	3.5	┐
K4	D13	1100	44	0.995	1.095	48.2	┐

合 計 D13 648.7 Kg

総質量 648.7 Kg

鉄筋加工図

止水壁

S=1:50




V1 8-D13 × 1020



V2 4-D13 × 1020



V3 22-D13 × 370

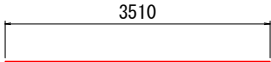


V4 6-D13 × 3510



V5 8-D13 × 360



V6 4-D13 × 380

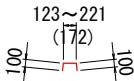

V7 23-D13 × 380 (平均長)

鉄筋質量表 [止水壁]

記号	径	長さ (mm)	本数	単位質量 (Kg/m)	1本当り質量 (Kg)	質量 (Kg)	摘 要
V1	D13	1020	8	0.995	1.015	8.1	<
V2	D13	1020	4	0.995	1.015	4.1	<
V3	D13	370	22	0.995	0.368	8.1	\
V4	D13	3510	6	0.995	3.492	21.0	—
V5	D13	360	8	0.995	0.358	2.9	—
V6	D13	380	4	0.995	0.378	1.5	—
V7	D13	380	23	0.995	0.378	8.7	┐ 平均長

合 計 D13 54.4 Kg

総質量 54.4 Kg


工事名	R 7 三耕 ため池 地神池 堤体工事		
路線名等	地神池地区		
工事箇所	徳島県三好市三野町芝生		
図面名	洪水吐工 鉄筋加工図1		
縮尺	S=1:50	図面番号	12/15
会社名			
事業者名	徳島県西部総合県民局農林水産部<三好>		

洪水吐工 鉄筋加工図2


放水路・減勢工 S=1:50

鉄筋加工図


放水路・減勢工 S=1:50

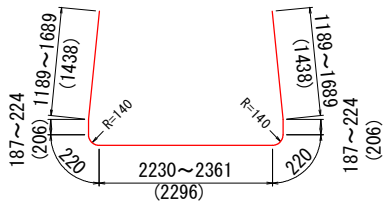


F1 11-D13 × 6030 (平均長)

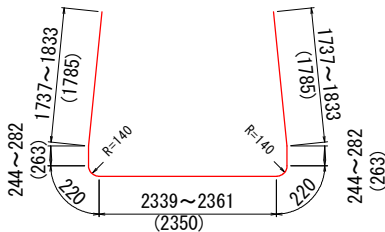


F2 3-D13 × 6890 (平均長)

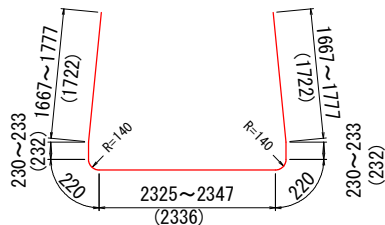


F3 2-D13 × 6690 (平均長)

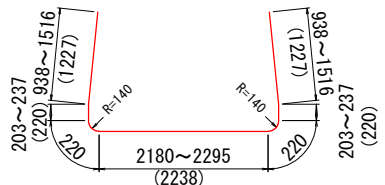


F4 3-D13 × 5580 (平均長)

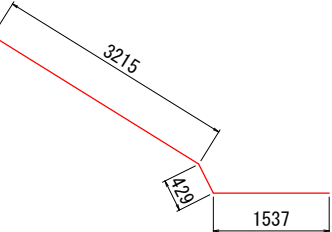


F5 10-D13 × 5190

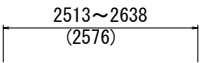


F6 14-D13 × 2580 (平均長)

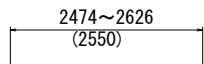


F7 5-D13 × 2550 (平均長)

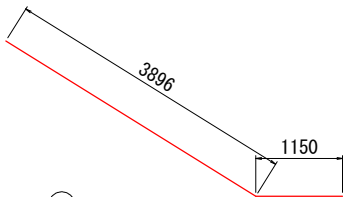


F8 10-D13 × 5050

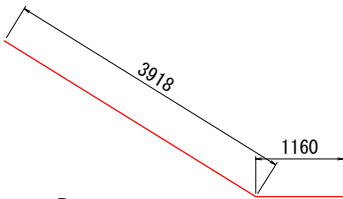


F9 2-D13 × 5080

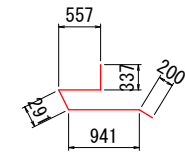


F10 12-D13 × 2330

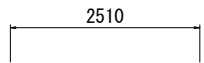

F11 7-D13 × 2510

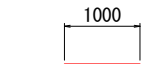


F12 11-D13 × 1000

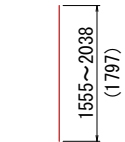


W1 22-D13 × 1800 (平均長)




W2 16-D13 × 1960 (平均長)

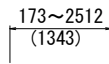


W3 20-D13 × 1350 (平均長)

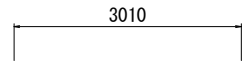


W4 4-D13 × 3010

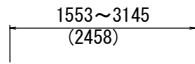


W5 12-D13 × 2460 (平均長)

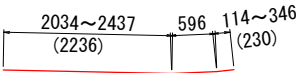

W6 4-D13 × 3070 (平均長)

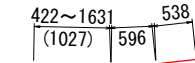


W7 12-D13 × 2170 (平均長)

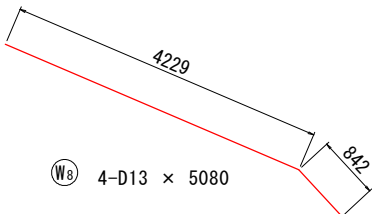


W8 4-D13 × 5080




W9 2-D13 × 1000

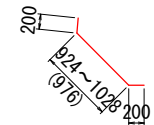


L1 22-D13 × 1380 (平均長)

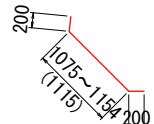


L2 4-D13 × 1520 (平均長)

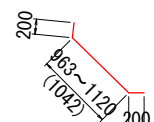


L3 12-D13 × 1450 (平均長)

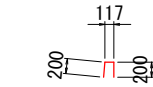


K1 38-D13 × 520

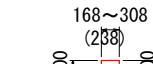


K2 50-D13 × 440

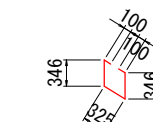


K3 20-D13 × 1220

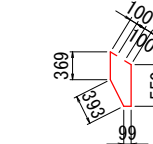


K4 2-D13 × 1620

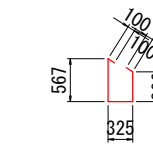


K5 2-D13 × 1490

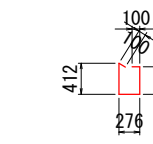


K6 2-D13 × 1250

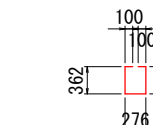


K7 6-D13 × 1200

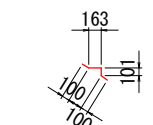

V1 8-D13 × 470

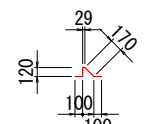

V2 8-D13 × 520

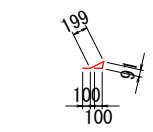


V3 8-D13 × 490


鉄 筋 質 量 表 [放水路・減勢工]							
記号	径	長さ (mm)	本数	単位質量 (Kg/m)	本当り質量 (Kg)	質量 (Kg)	摘 要
F 1	D13	3060	11	0.995	3.045	33.5	平均長
F 2	D13	6890	3	0.995	6.856	20.6	平均長
F 3	D13	6690	2	0.995	6.657	13.3	平均長
F 4	D13	5580	3	0.995	5.552	16.7	平均長
F 5	D13	5190	10	0.995	5.164	51.6	平均長
F 6	D13	2580	14	0.995	2.567	35.9	平均長
F 7	D13	2550	5	0.995	2.537	12.7	平均長
F 8	D13	5050	10	0.995	5.025	50.2	平均長
F 9	D13	5080	2	0.995	5.055	10.1	平均長
F 10	D13	2330	12	0.995	2.318	27.8	平均長
F 11	D13	2510	7	0.995	2.497	17.5	平均長
F 12	D13	1000	11	0.995	0.995	10.9	平均長
W 1	D13	1800	22	0.995	1.791	39.4	平均長
W 2	D13	1960	16	0.995	1.950	31.2	平均長
W 3	D13	1350	20	0.995	1.343	26.9	平均長
W 4	D13	3010	4	0.995	2.995	12.0	平均長
W 5	D13	2460	12	0.995	2.448	29.4	平均長
W 6	D13	3070	4	0.995	3.055	12.2	平均長
W 7	D13	2170	12	0.995	2.159	25.9	平均長
W 8	D13	5080	4	0.995	5.055	20.2	平均長
W 9	D13	1000	2	0.995	0.995	2.0	平均長
L 1	D13	1380	22	0.995	1.373	30.2	平均長
L 2	D13	1520	4	0.995	1.512	6.0	平均長
L 3	D13	1450	12	0.995	1.443	17.3	平均長
K 1	D13	520	38	0.995	0.517	19.7	平均長
K 2	D13	440	50	0.995	0.438	21.9	平均長
K 3	D13	1220	20	0.995	1.214	24.3	平均長
K 4	D13	1620	2	0.995	1.612	3.2	平均長
K 5	D13	1490	2	0.995	1.483	3.0	平均長
K 6	D13	1250	2	0.995	1.244	2.5	平均長
K 7	D13	1200	6	0.995	1.194	7.2	平均長
V 1	D13	470	8	0.995	0.468	3.7	平均長
V 2	D13	520	8	0.995	0.517	4.1	平均長
V 3	D13	490	8	0.995	0.488	3.9	平均長
合 計					D13	647.7 Kg	
総質量						647.7 Kg	

工事名	R 7 三耕 ため池 地神池 堤体工事		
路線名等	地神池地区		
工事箇所	徳島県三好市三野町芝生		
図面名	洪水吐工 鉄筋加工図2		
縮尺	S=1:50	図面番号	13/15
会社名			
事業者名	徳島県西部総合県民局農林水産部<三好>		


撤去工計画平面図

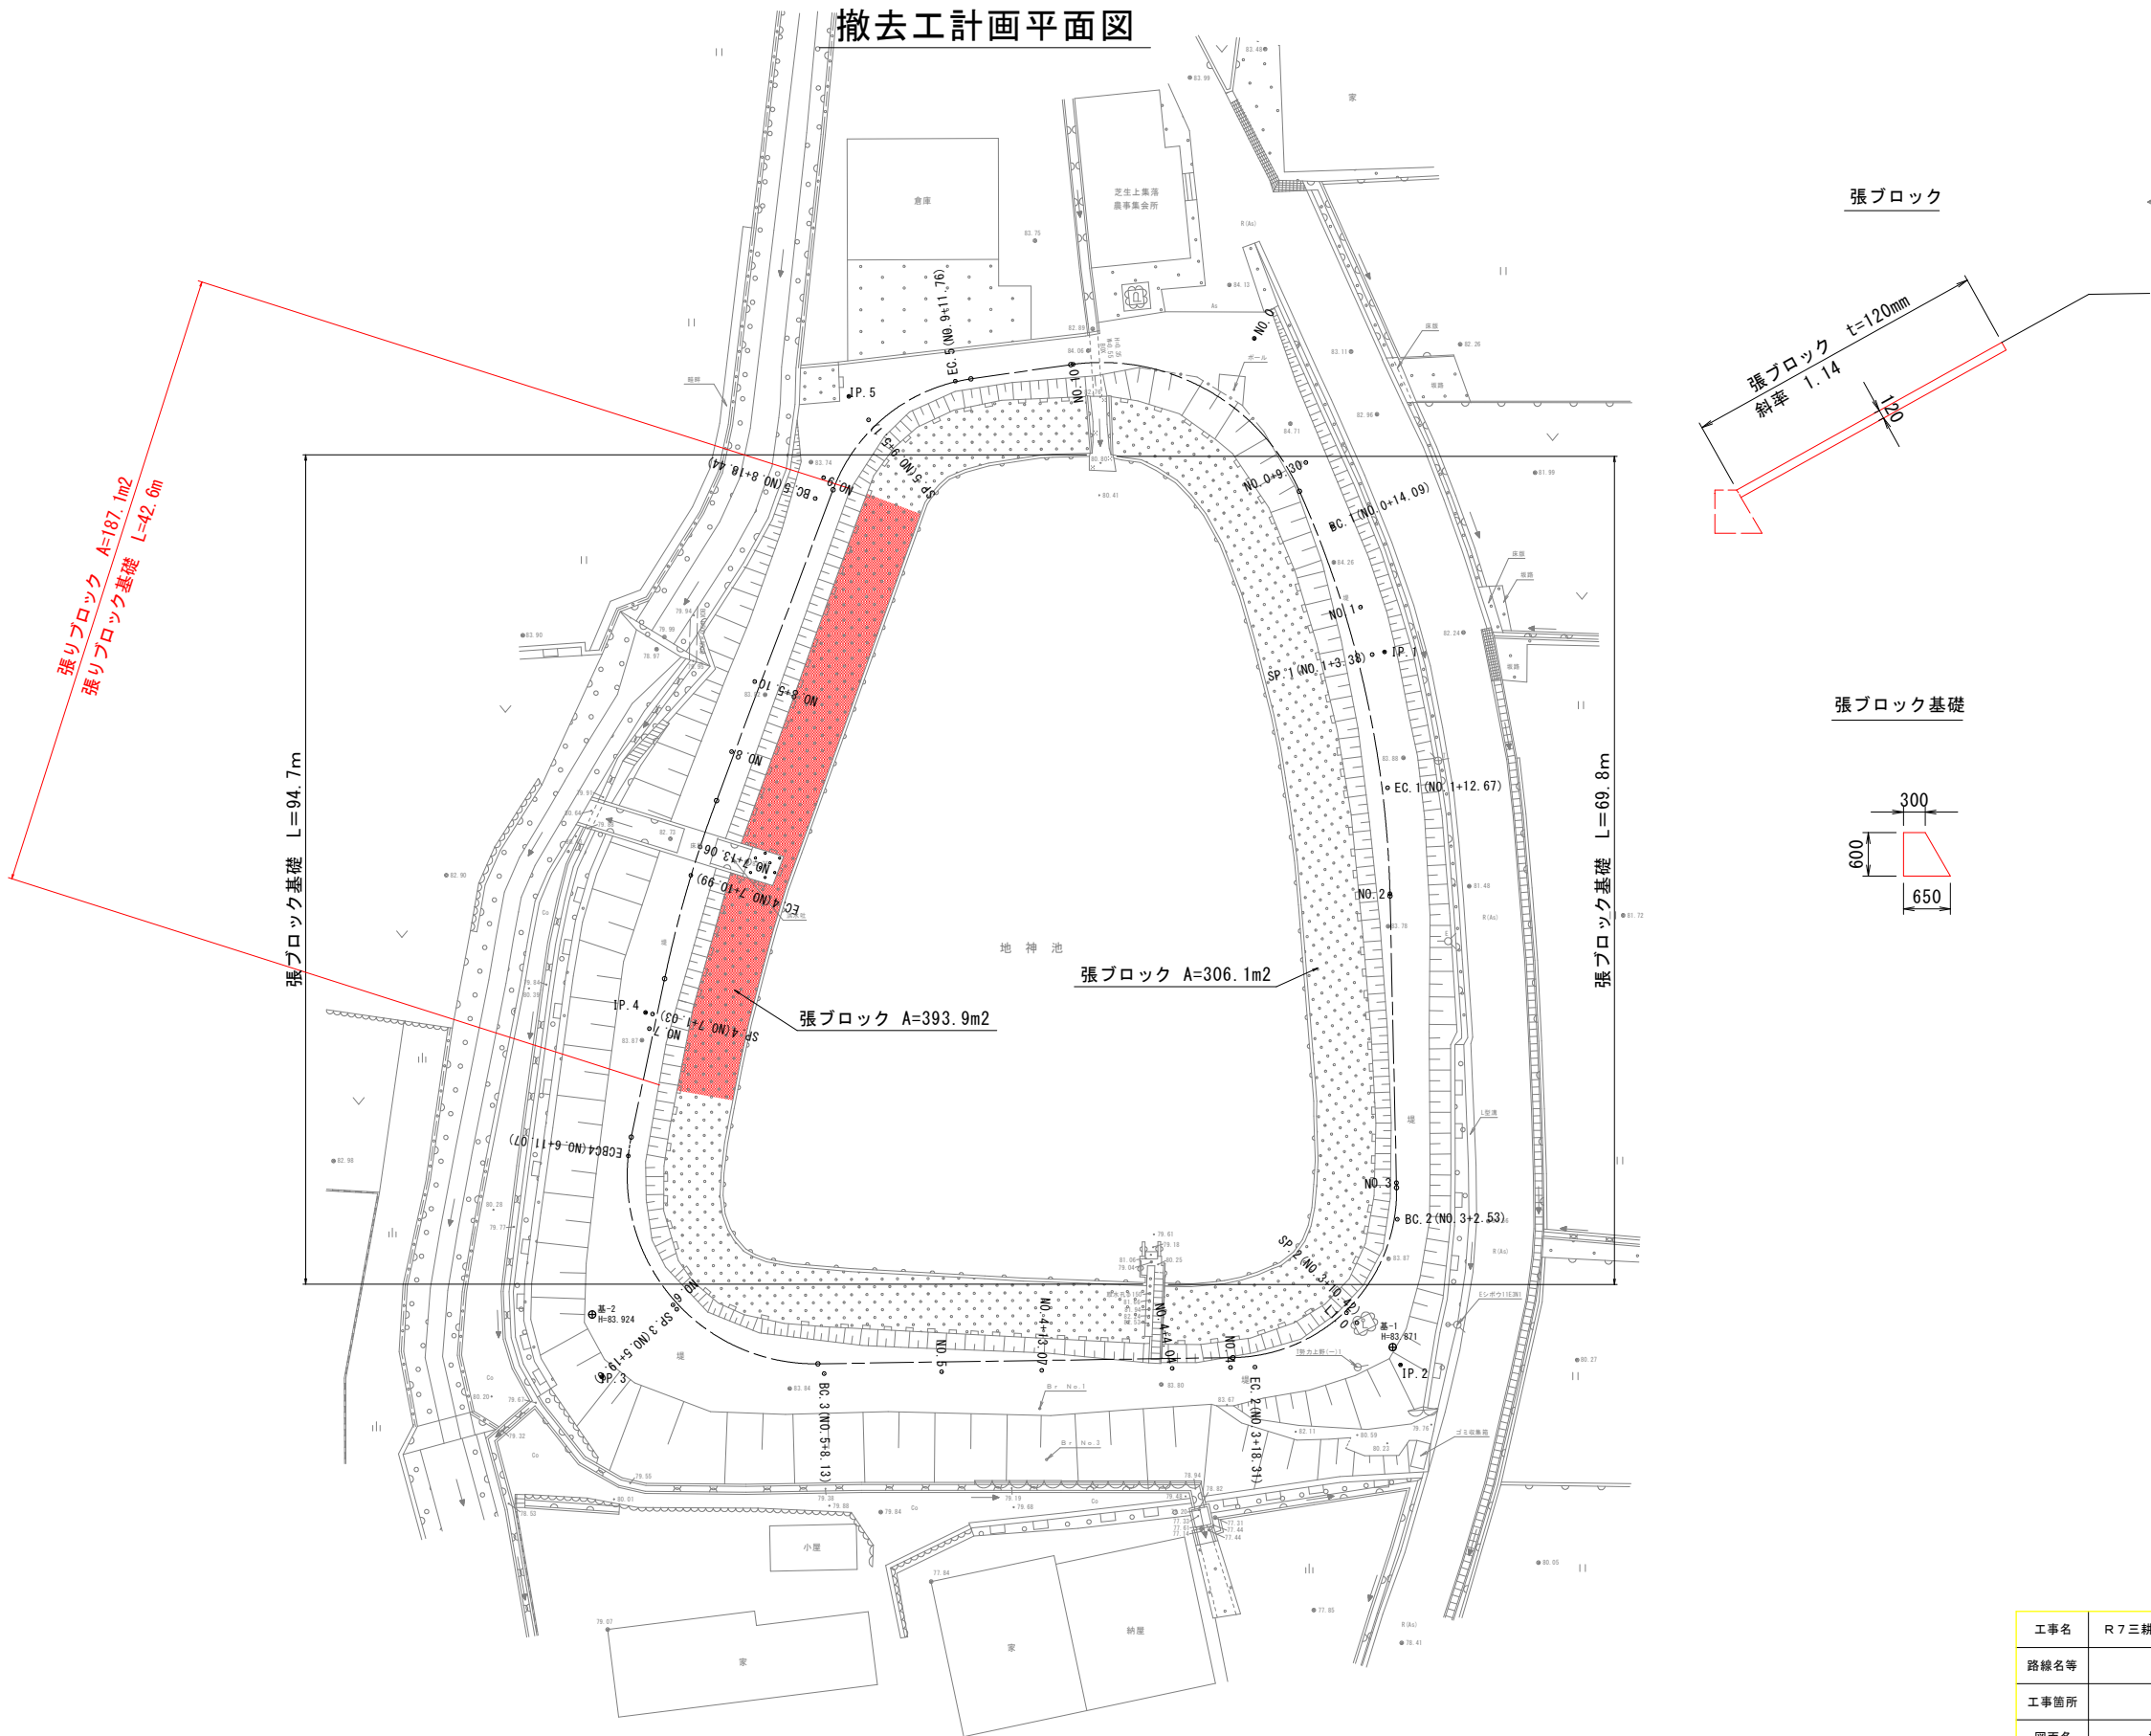

張ブロック

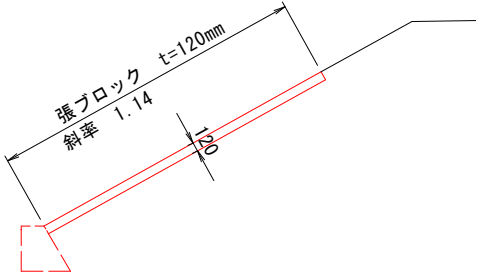

張ブロック基礎

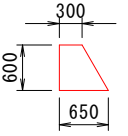

工事名	R 7 三 耕 た め 池 地 神 池 堤 体 工 事		
路線名等	地 神 池 地 区		
工事箇所	徳 島 県 三 好 市 三 野 町 芝 生		
図面名	撤 去 工 計 画 平 面 図		
縮尺	S=1:250	図面番号	14/15
会社名			
事業者名	徳 島 県 西 部 総 合 農 民 局 農 林 水 産 部 < 三 好 >		

S=1 : 50

The diagram is a technical site plan for a concrete structure, likely a flood outlet or retaining wall. It features two main cross-sections, each highlighted with a red hatched area. The plan includes various dimensions, elevations, and labels.

Top Cross-Section:

- Dimensions:** 2000 (width), 500 (height), 940 (total length), 200, 100, 240, 705, 600 (segment lengths).
- Elevations:** RND. 0, RND. 0+2.000, 80.64, 80.43, 82.73, 82.75.
- Labels:** もたれ式擁壁 (洪水吐右岸側) (Gravity retaining wall (right bank of flood outlet)), コンクリート 18-8-25 (Concrete 18-8-25), 洪水吐 (Flood outlet), 床版 (Slab).

Bottom Cross-Section:

- Dimensions:** 2000 (width), 500 (height), 150, 500, 700, 960, 550, 2150 (total length).
- Elevations:** LND. 0, LND. 0+2.000, 80.43, 80.64, 82.73, 82.75.
- Labels:** もたれ式擁壁 (洪水吐左岸側) (Gravity retaining wall (left bank of flood outlet)), コンクリート 18-8-25 (Concrete 18-8-25), 洪水吐 (Flood outlet), 床版 (Slab).

Other Features:


- North Arrow:** Located in the top left corner.
- Grid Lines:** LND. 0, LND. 0+2.000, RND. 0, RND. 0+2.000, NO. 7+15.00, NO. 7+13.05, NO. 7+10.99, NO. 0-3.27, NO. 0-1.530, NO. 0-1.500, NO. 0-2.500.

The image contains two technical drawings of a flood water spout structure, labeled '洪水吐右岸側' (Flood Water Spout Right Side) and '洪水吐左岸側' (Flood Water Spout Left Side).


洪水吐右岸側 (Flood Water Spout Right Side): This drawing shows a rectangular structure with a width of 2000 and a height of 2100. The total height from the base to the top of the structure is 2650, with a 300-unit section at the bottom. The top edge is labeled 'NO. 7±15.00'. A dashed line indicates a vertical centerline. A label 'もたれ式擁壁' (Leaned Wall Type Retaining Wall) points to the right side of the structure.

洪水吐左岸側 (Flood Water Spout Left Side): This drawing shows a similar rectangular structure with a width of 2000 and a height of 2100. The total height from the base to the top of the structure is 2700, with a 300-unit section at the bottom. The top edge is labeled 'EC. 4'. A dashed line indicates a vertical centerline. A label 'もたれ式擁壁' (Leaned Wall Type Retaining Wall) points to the right side of the structure.

洪水吐左岸側
(EC. 4付近)

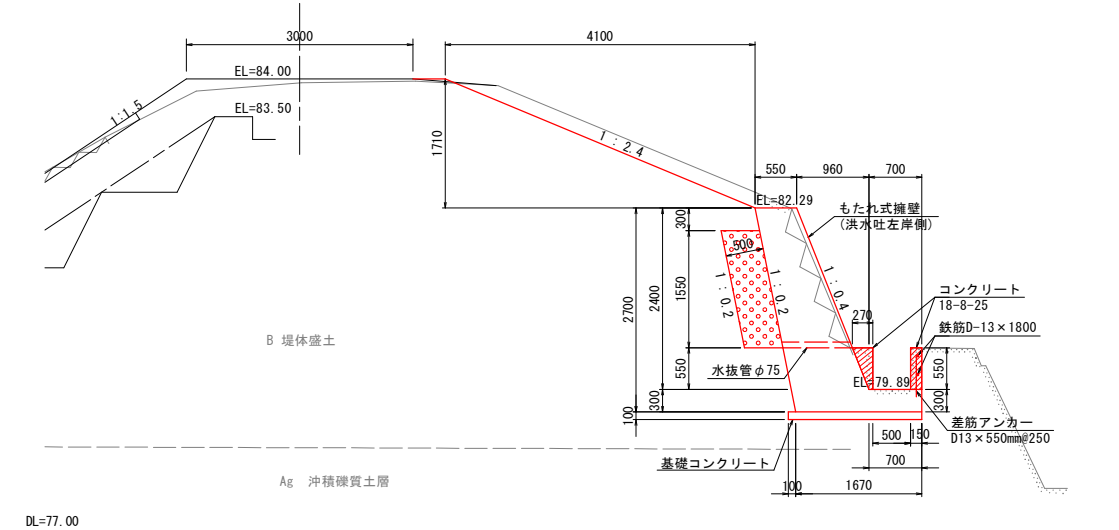

洪水吐右岸側
(N0. 7+15. 00付近)

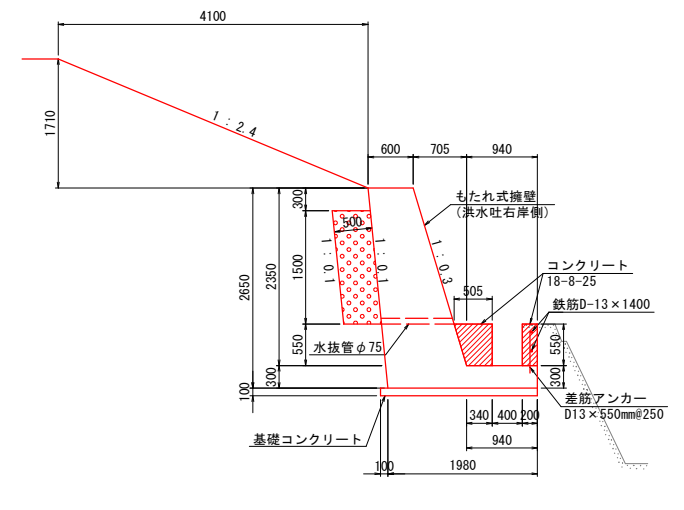

工事名	R7三耕 ため池 地神池 堤体工事		
路線名等	地神池地区		
工事箇所	徳島県三好市三野町芝生		
図面名	復旧工構造図(洪水吐隣接部)		
縮尺	S=1:50	図面番号	15/15
会社名			
事業者名	徳島県西部総合県民局農林水産部<三好>		