

構造物工・舗装工計画平面図

S=1:500

船戸切幅上板線
(阿波市市場町市場)



2級基準点座標一覧

点名	X座標	Y座標	概略標高
2-1	121685.522	72528.816	61.565
2-2	121775.316	72979.369	60.087

4級基準点座標一覧


点名	X座標	Y座標	標高
A.1	121648.155	72551.353	60.023
A.2	121658.278	72604.476	60.219
A.3	121627.859	72637.688	59.355
A.4	121659.062	72682.582	60.124
A.5	121685.383	72716.458	60.390

道路規格一覧


道路規格	3種4級
設計速度	20km/hr
車道幅員	2.75m
路肩幅員	0.75m
曲線半径	15m以上
曲線長	40m
曲線部拡幅	拡幅なし
横断勾配	1.50%
縦断曲線	20.0m

カーブ要素表

IP.1	
IA	S-85-39
R	800.000
TL	20.201
CL	49.567
SL	0.515
IP.2	
IA	6-44-44
R	350.000
TL	20.607
CL	41.206
SL	0.607

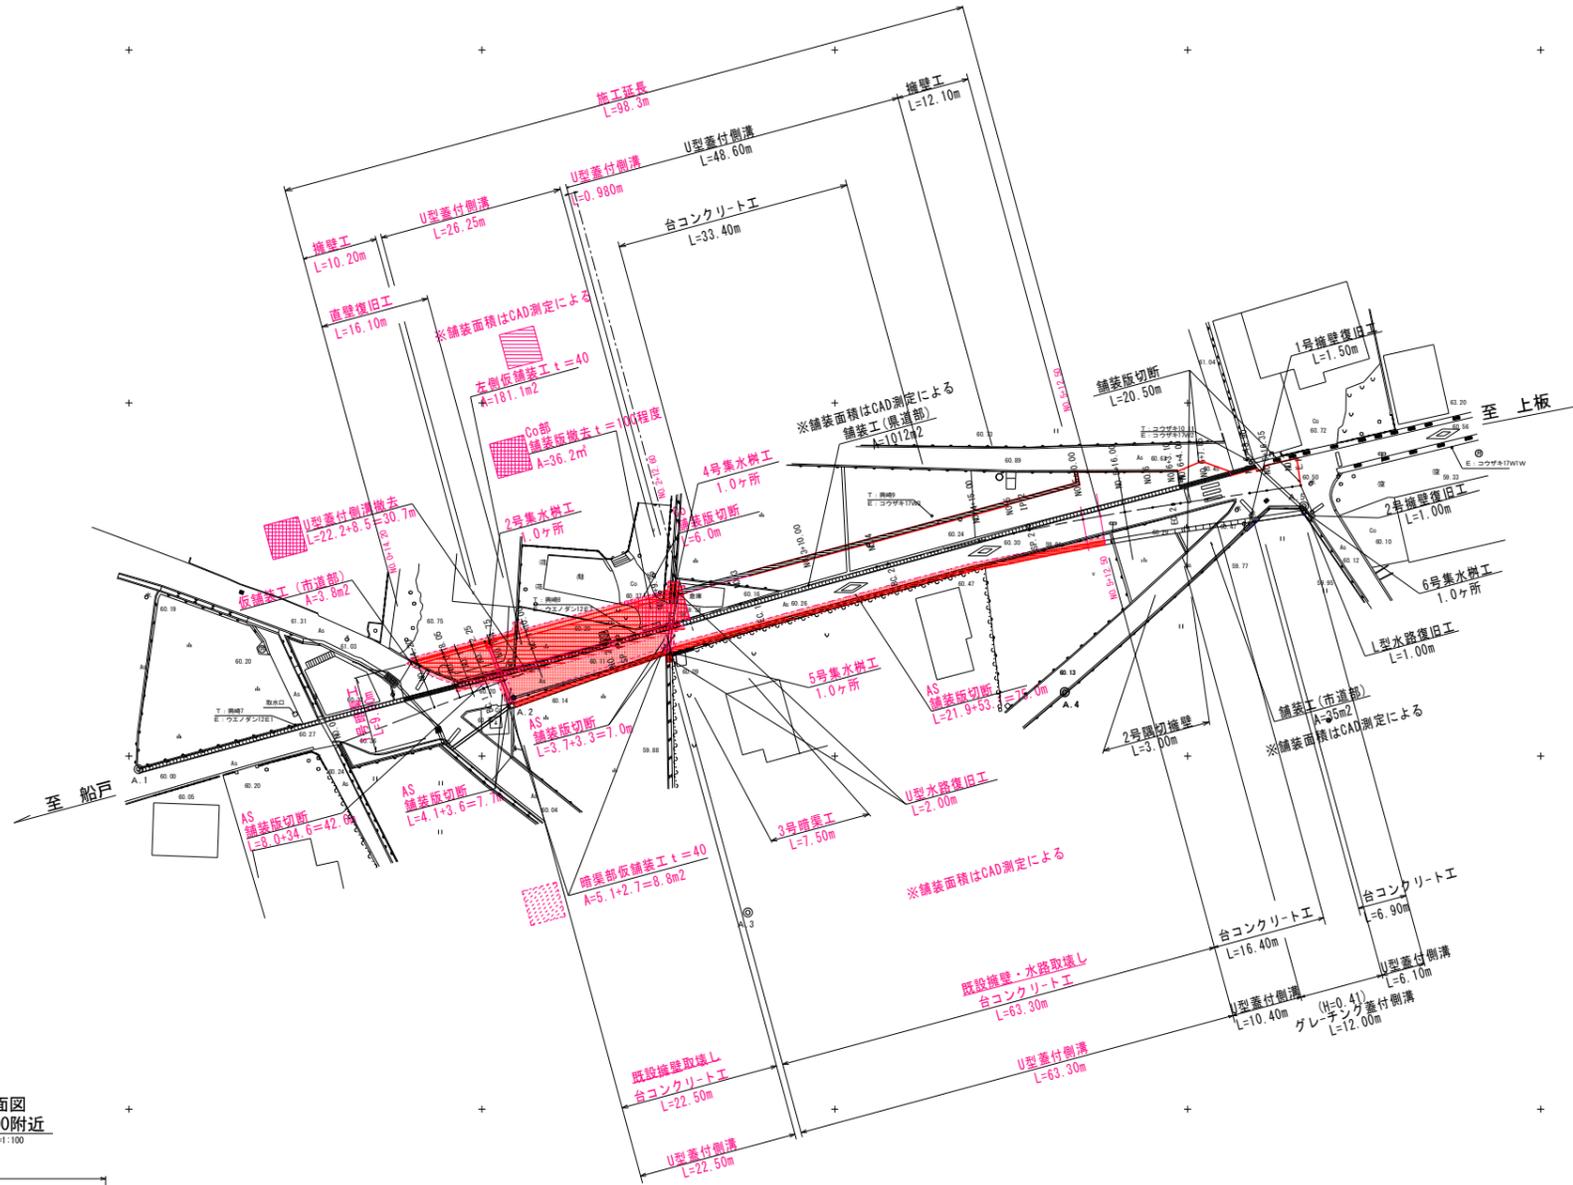

標準断面図
NO. 3+10.00附近
S=1:100

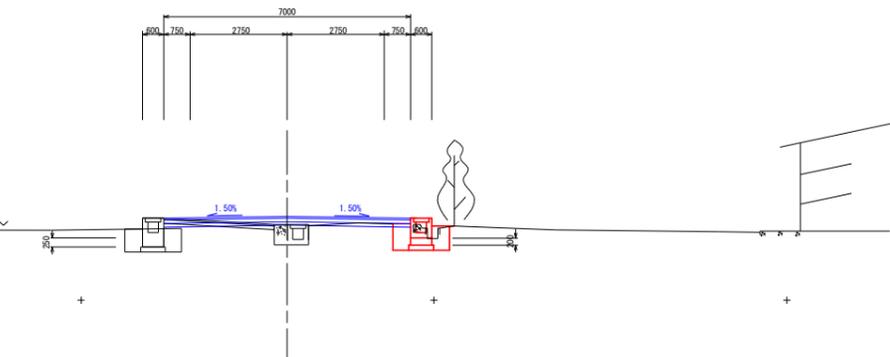

実施設計図面

工事名	R7吉土 船戸切幅上板線 阿波・市場町市場 道路工事		
路線名等	(一) 船戸切幅上板線		
工事箇所	阿波市市場町市場		
図面名	構造物工・舗装工計画平面図		
縮尺	1:500	図面番号	1/11
会社名			
事業者名	徳島県東部県土整備局(吉野川)		

排水系統計画平面図

S=1:500

船戸切幡上板線
(阿波市市場町市場)



2級基準点座標一覧

点名	X座標	Y座標	概略標高
Z-1	121685.522	72528.816	61.565
Z-2	121775.316	72979.369	60.087

4級基準点座標一覧


点名	X座標	Y座標	標高
A.1	121648.155	72551.353	60.023
A.2	121658.278	72604.476	60.219
A.3	121627.859	72637.688	59.355
A.4	121659.062	72682.582	60.124
A.5	121685.383	72716.458	60.390

道路規格一覧

道路規格	3種4級	
設計速度	20km/hr	
車道幅員	2.75m	
路肩幅員	0.75m	小型道路 0.5m
曲線半径	15m以上	
曲線長	40m	
曲線部拡幅	拡幅なし	
横断勾配	1.50%	
縦断曲線	20.0m	


カーブ要素表

IP.1		
IA	S-85-39	
R	400.000	
TL	20.201	
CL	49.567	
SL	0.515	
IP.2		
IA	6-44-44	
R	350.000	
TL	20.607	
CL	41.206	
SL	0.607	

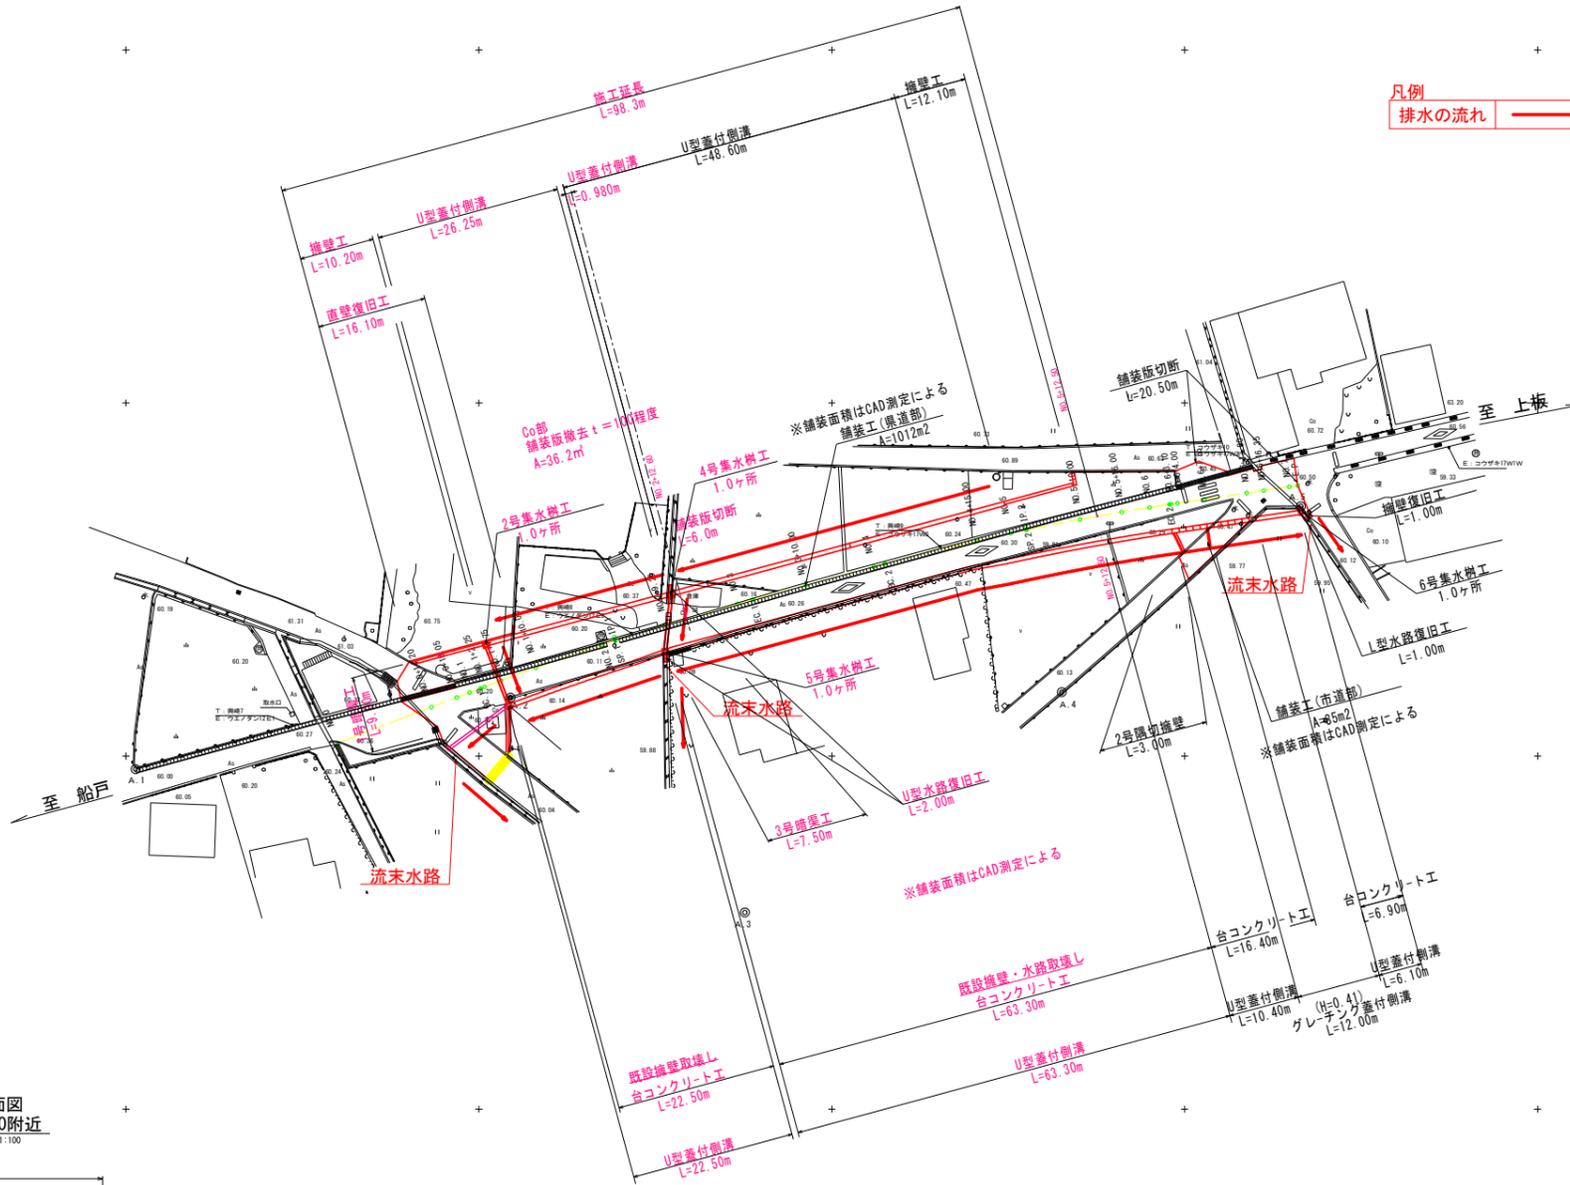

凡例
排水の流れ →


標準断面図
NO. 3+10.00附近
S=1:100

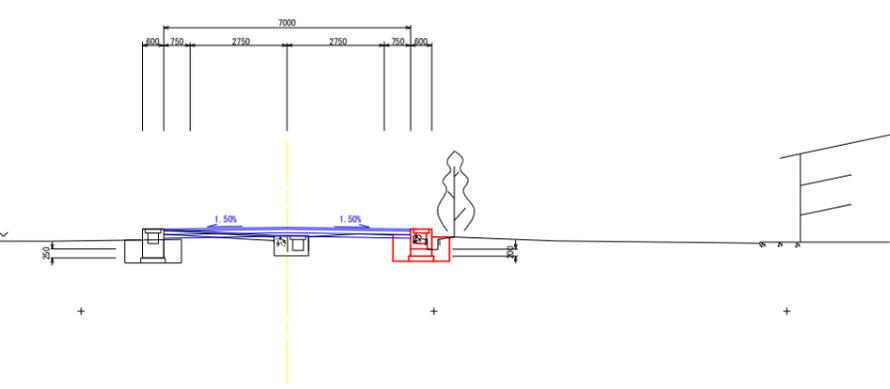

実施設計図面

工事名	R7吉士 船戸切幡上板線 阿波・市場市場 道路工事
路線名等	(一) 船戸切幡上板線
工事箇所	阿波市市場町市場
図面名	排水系統計画平面図
縮尺	1:500 図面番号 2/11
会社名	
事業者名	徳島県東部県土整備局(吉野川)

縦断図
縮尺 図示

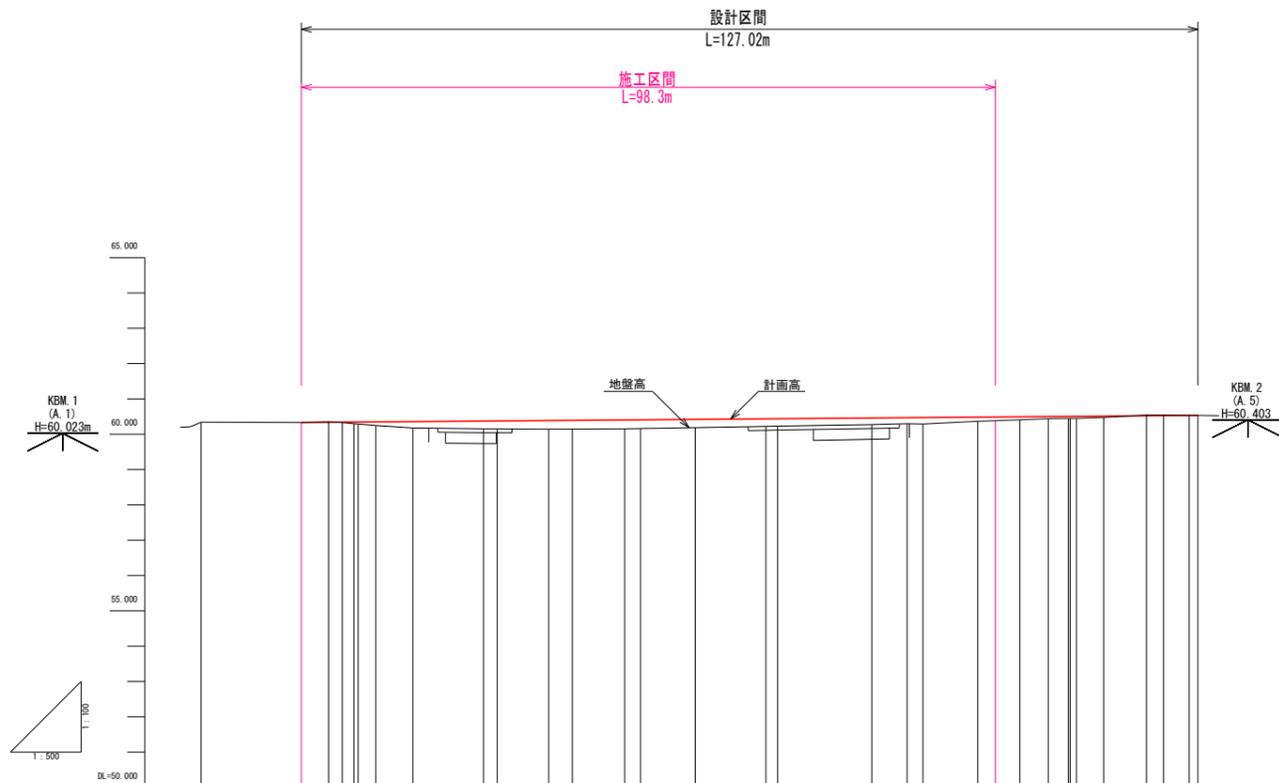


勾配	0.322		1.588		0.333	
計画高	60.322	60.328	60.334	60.340	60.346	60.352
地盤高	60.326	60.332	60.338	60.344	60.350	60.356
切土高	0.000	0.010	0.004	0.004	0.004	0.004
盛土高	0.000	0.000	0.004	0.004	0.004	0.004
追加距離	0.000	14.200	18.000	21.000	24.000	27.000
単距離	0.000	14.200	3.800	1.800	1.000	2.200
測点番号	NO.0	NO.0-14.20	NO.0-18.00	NO.0-21.00	NO.0-24.00	NO.0-27.00
平面線形図						
計画高	60.322	60.328	60.334	60.340	60.346	60.352
地盤高	60.326	60.332	60.338	60.344	60.350	60.356
切土高	0.000	0.010	0.004	0.004	0.004	0.004
盛土高	0.000	0.000	0.004	0.004	0.004	0.004
追加距離	0.000	14.200	18.000	21.000	24.000	27.000
単距離	0.000	14.200	3.800	1.800	1.000	2.200
測点番号	NO.0	NO.0-14.20	NO.0-18.00	NO.0-21.00	NO.0-24.00	NO.0-27.00
平面線形図						

実施設計図面

工事名	R7吉士 船戸切幅上板線 阿波・市場市場		
路線名等	(一) 船戸切幅上板線		
工事箇所	阿波市市場町市場		
図面名	縦断図		
縮尺	図示	図面番号	3/11
会社名			
事業者名	徳島県東部県土整備局(吉野川)		


横断図1

縮尺 1:100

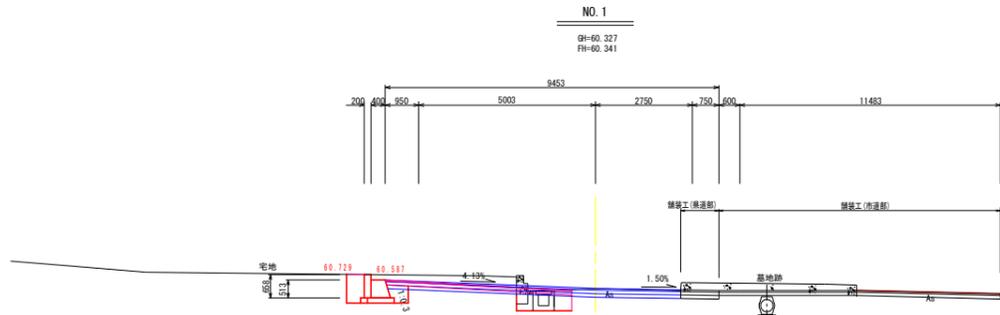


断面数量			左側	右側
路盤掘削		土砂	0.4	—
掘削		土砂	1.4	—
床掘	H ≤ 5.0m	土砂	1.5	—
埋戻	W1 < 1.0m	軽用土	1.4	—
コンクリート取り壊し		無筋	0.5	—
アスファルト取り壊し			0.5	—

DL=54.000

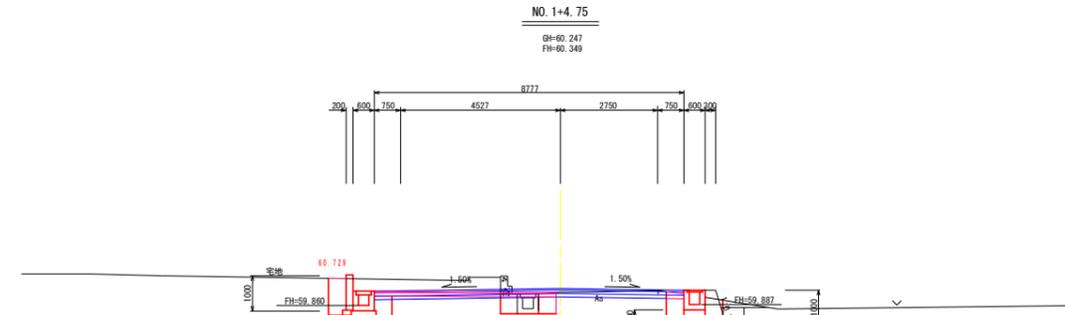


断面数量			左側	右側
路盤掘削		土砂	0.4	0.1
掘削		土砂	1.6	0.3
床掘	H ≤ 5.0m	土砂	1.7	1.4
埋戻	W1 < 1.0m	軽用土	1.6	0.8
コンクリート取り壊し		無筋	0.5	—
アスファルト取り壊し			0.5	0.5

DL=54.000

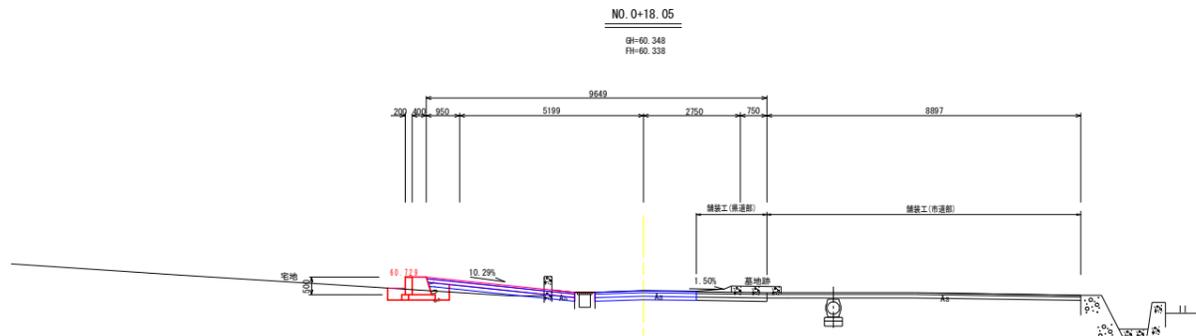


断面数量			左側	右側
路盤掘削		土砂	0.1	—
掘削		土砂	0.1	—
床掘	H ≤ 5.0m	土砂	0.8	—
埋戻	W1 < 1.0m	軽用土	0.5	—
コンクリート取り壊し		無筋	0.2	—
アスファルト取り壊し			0.7	—

DL=54.000

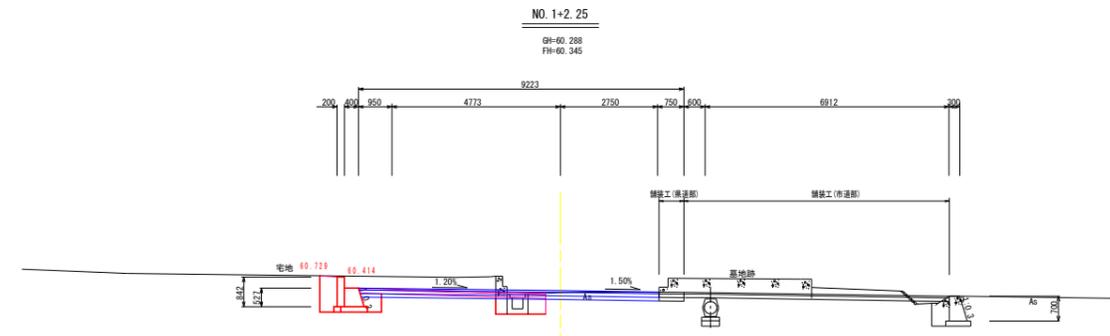

断面数量			左側	右側
路盤掘削		土砂	0.4	—
掘削		土砂	1.9	—
床掘	H ≤ 5.0m	土砂	1.5	—
埋戻	W1 < 1.0m	軽用土	1.4	—
コンクリート取り壊し		無筋	0.5	—
アスファルト取り壊し			0.5	—

DL=54.000

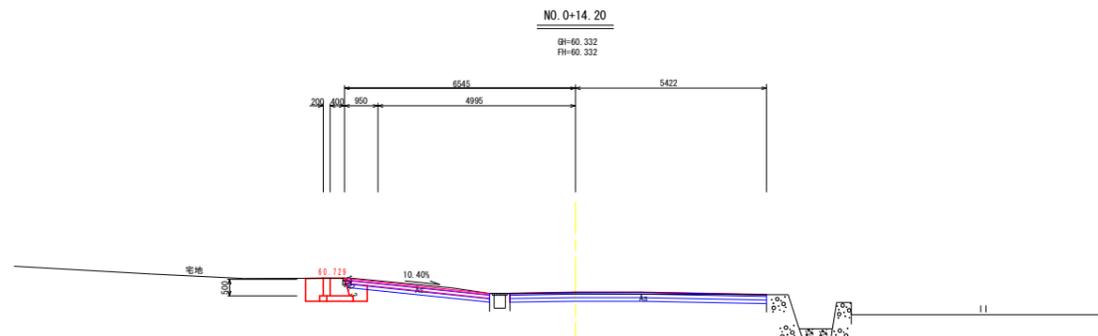

断面数量			左側	右側
路盤掘削		土砂	0.4	—
掘削		土砂	—	—
床掘	H ≤ 5.0m	土砂	1.0	—
埋戻	W1 < 1.0m	軽用土	0.5	—
コンクリート取り壊し		無筋	0.2	—
アスファルト取り壊し			3.9	—






DL=54.000

実施設計図面

工事名	R7吉士 船戸切幡上板線 阿波・市場市場 道路工事		
路線名等	(一) 船戸切幡上板線		
工事箇所	阿波市市場町市場		
図面名	横断図 1		
縮尺	1:100	図面番号	4/11
会社名			
事業者名	徳島県東部県土整備局(吉野川)		

横断図2

縮尺 1:100

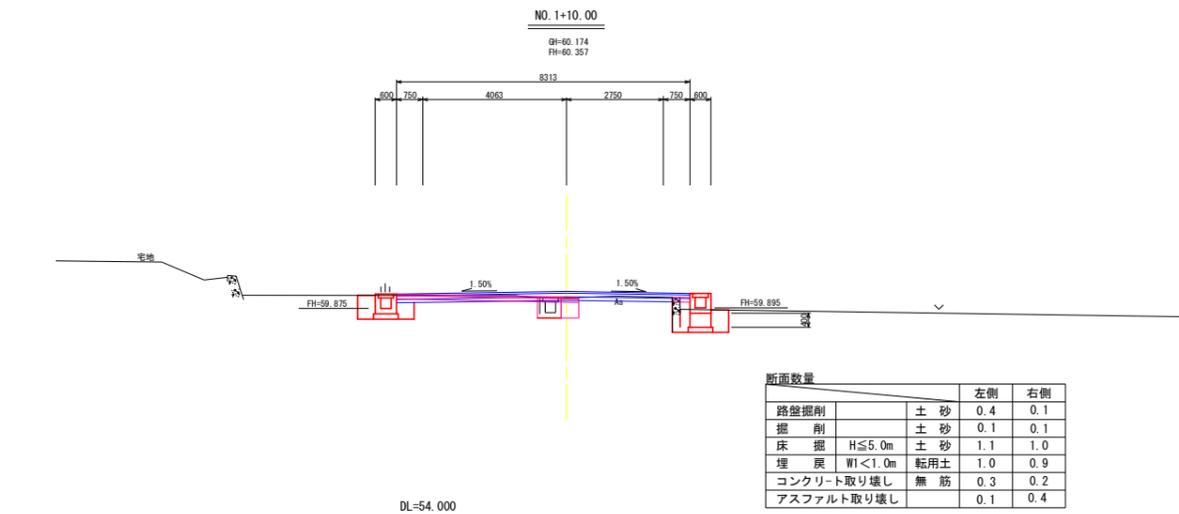
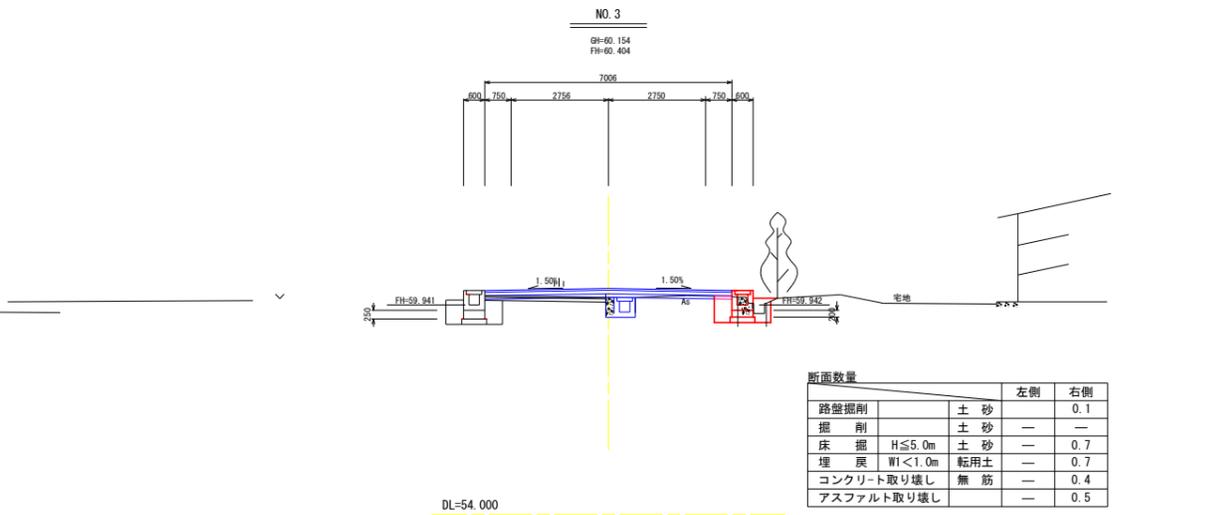
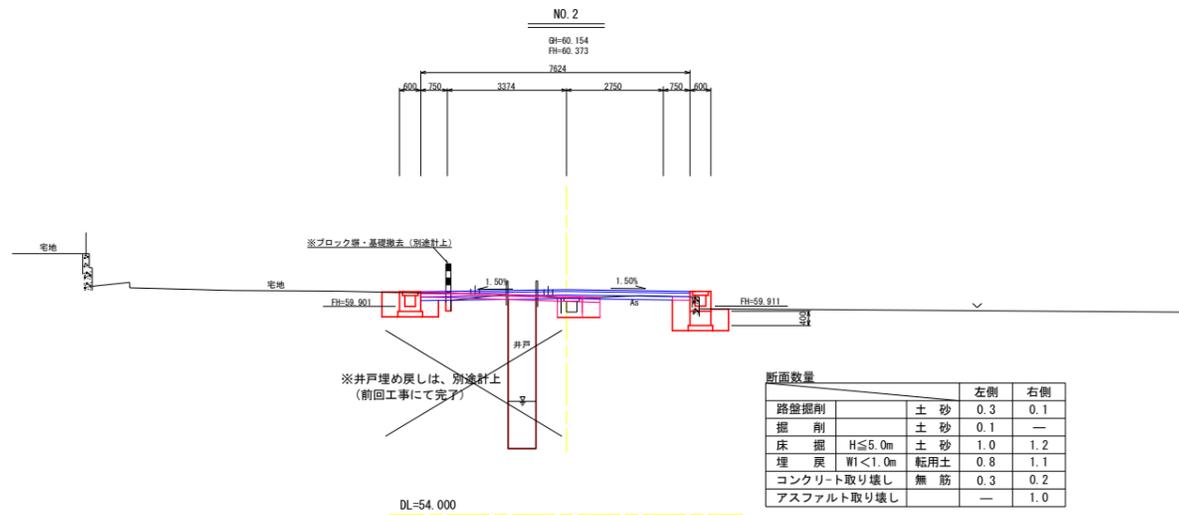
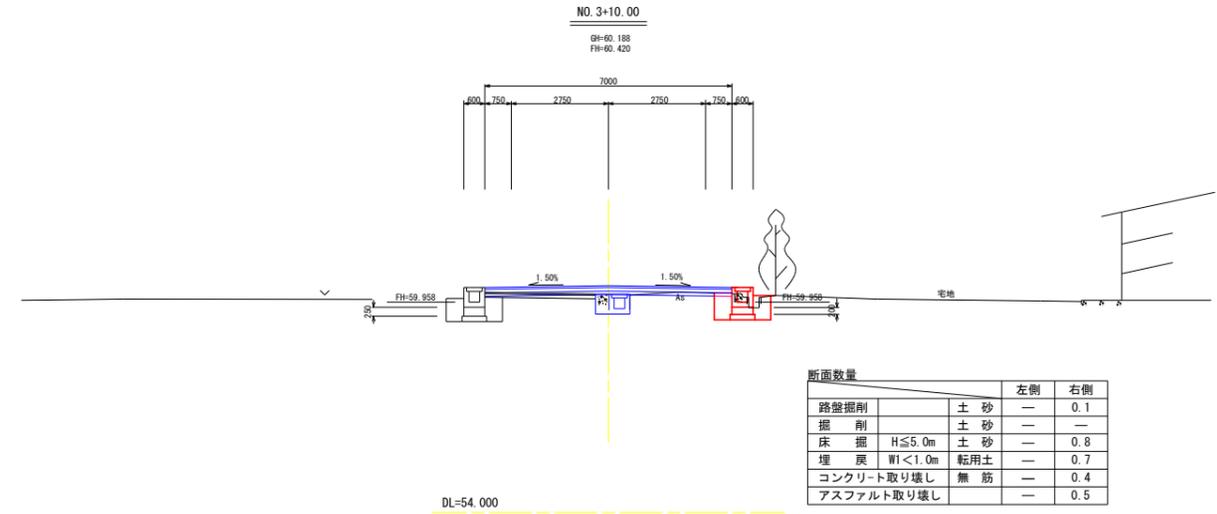
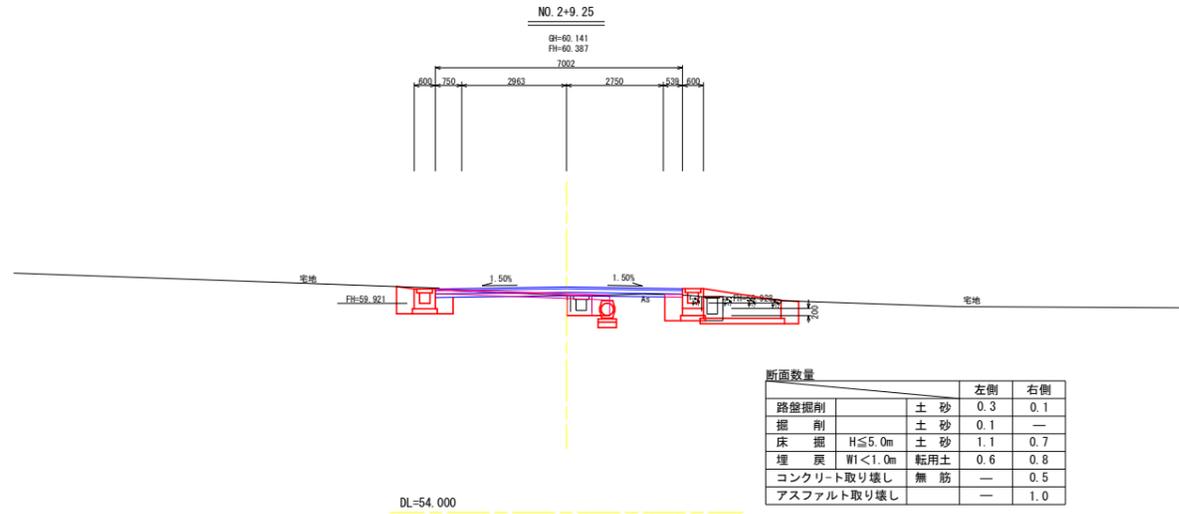


実施設計図面

工事名	R7吉士 船戸切幡上板線 阿波・市場市場 道路工事		
路線名等	(一) 船戸切幡上板線		
工事箇所	阿波市市場町市場		
図面名	横断図 2		
縮尺	1:100	図面番号	5/11
会社名			
事業者名	徳島県東部県土整備局(吉野川)		

横断図3

縮尺 1:100

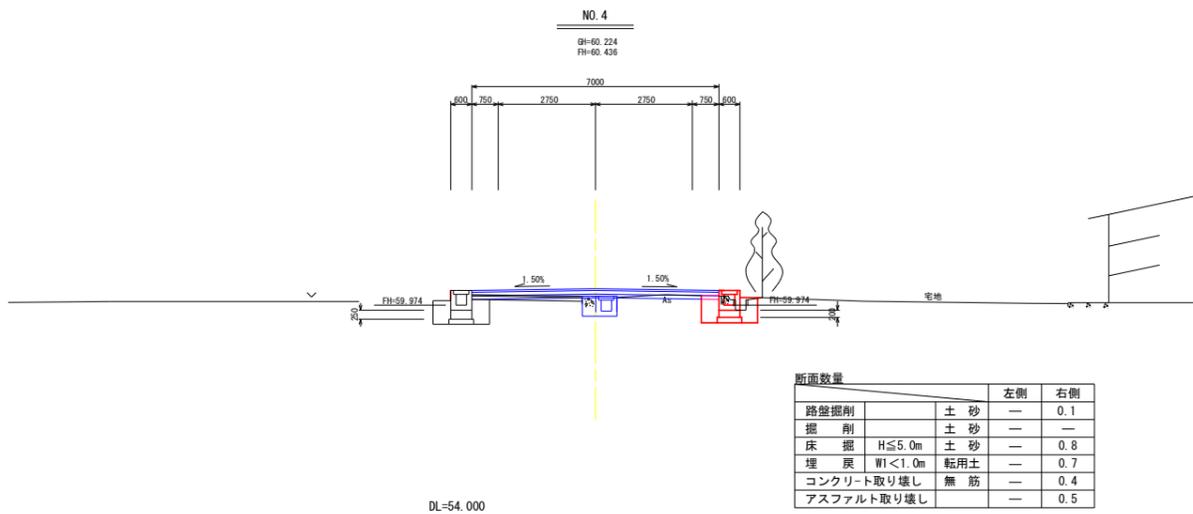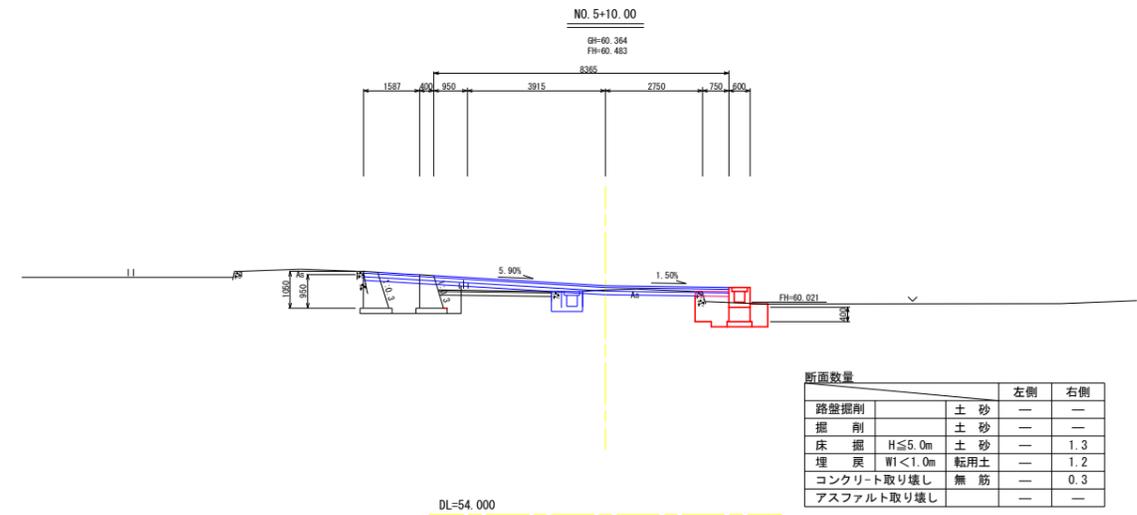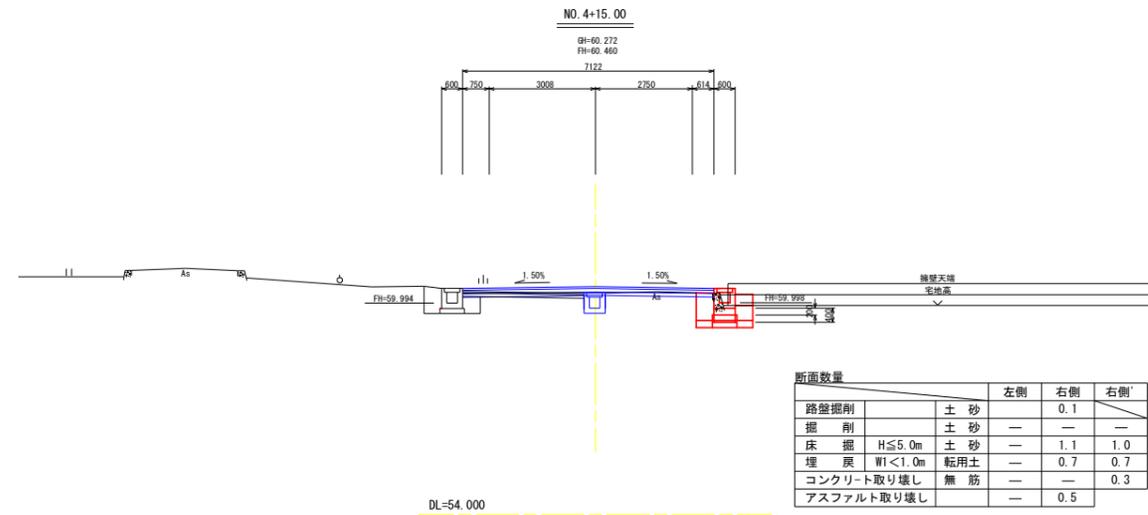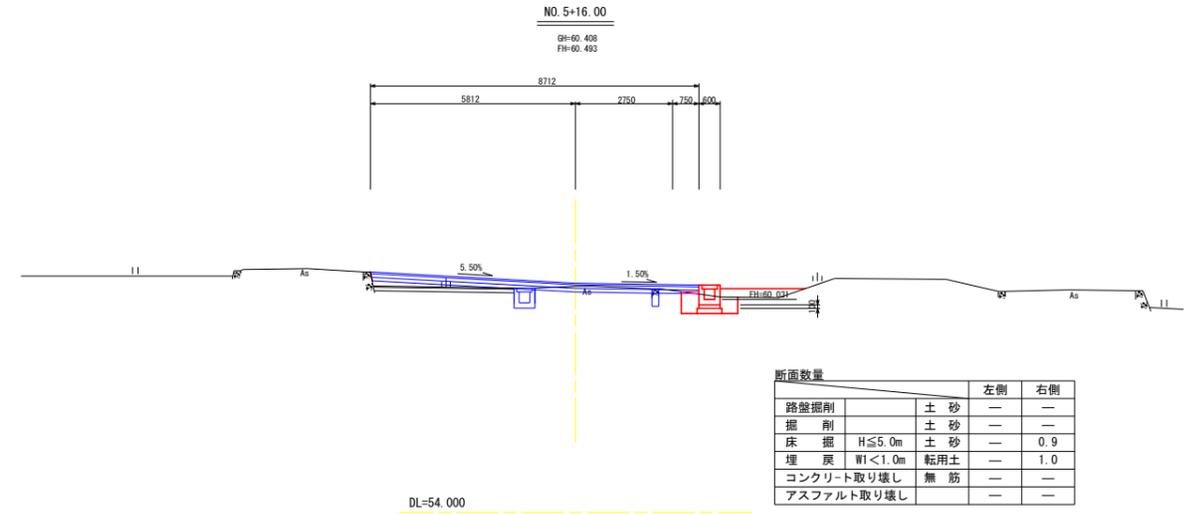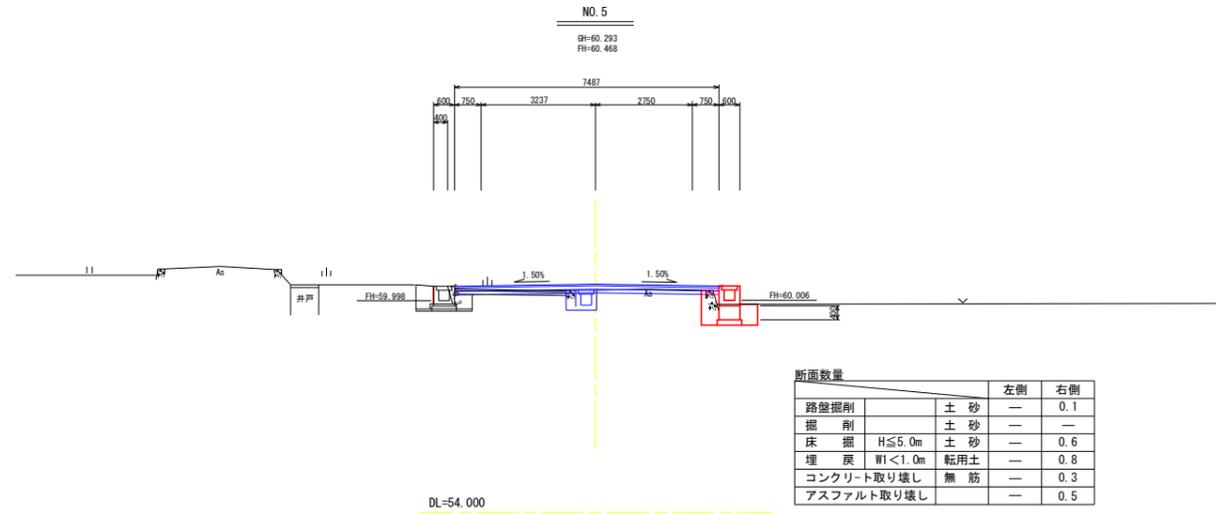


実施設計図面


工事名	R7吉土 船戸切幡上板線 阿波・市場市場 道路工事		
路線名等	(一) 船戸切幡上板線		
工事箇所	阿波市市場町市場		
図面名	横断図 3		
縮尺	1:100	図面番号	6/11
会社名			
事業者名	徳島県東部県土整備局(吉野川)		

左側展開図
縮尺 図示


擁壁工

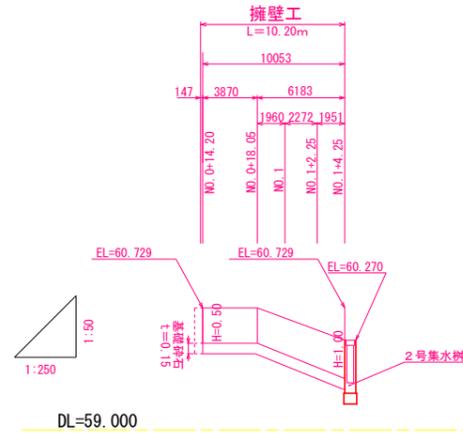

DL=59.000

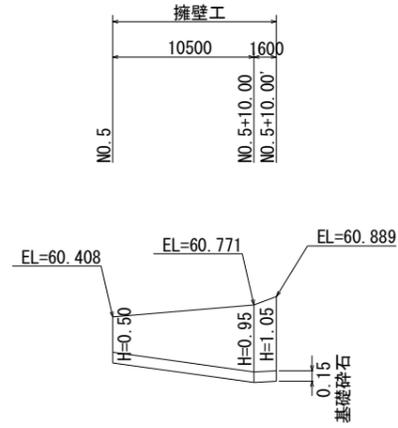


U型蓋付側溝

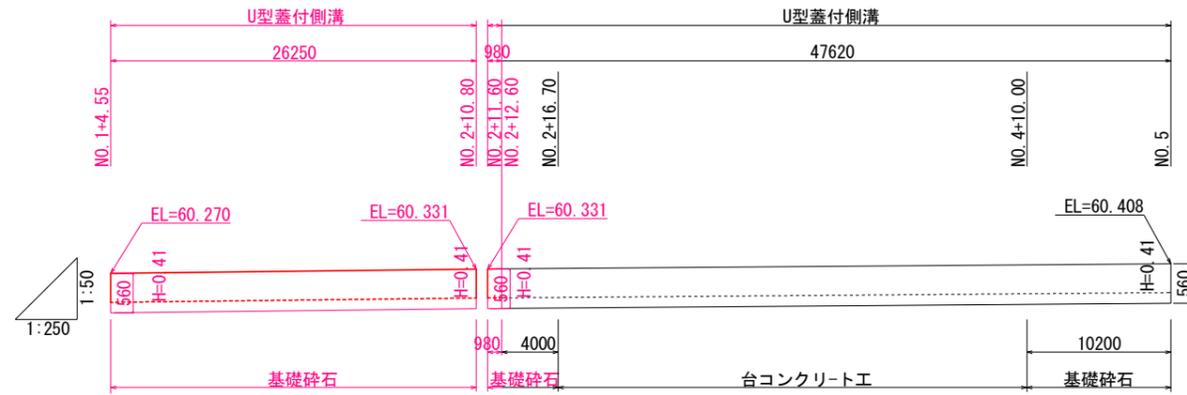


DL=58.000

台コンクリート工

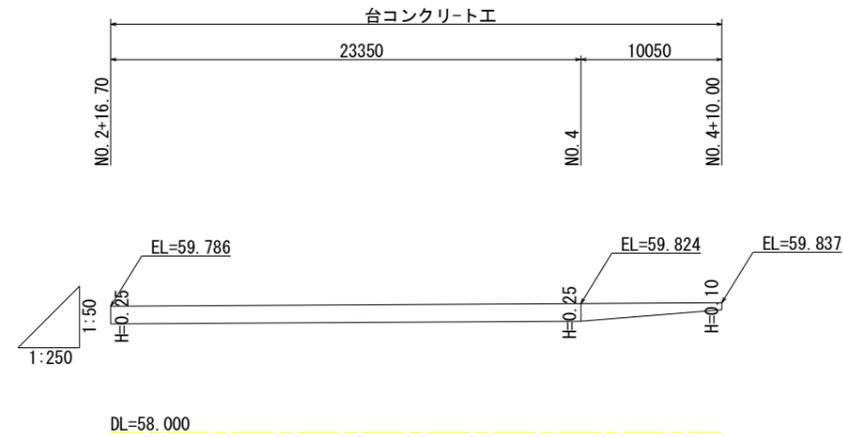

DL=58.000

直壁復旧工

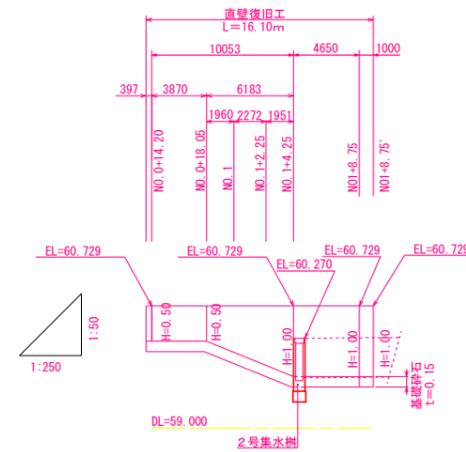

DL=59.000


実施設計図面

工事名	R7吉士 船戸切幡上板線 阿波・市場市場 道路工事		
路線名等	(一) 船戸切幡上板線		
工事箇所	阿波市市場町市場		
図面名	左側展開図		
縮尺	図示	図面番号	8/11
会社名			
事業者名	徳島県東部県土整備局(吉野川)		

構造図1

縮尺 図示


擁壁工
S=1:20

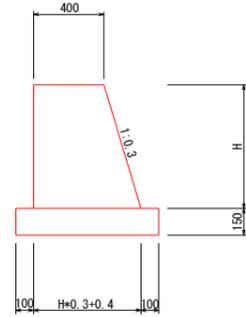

単位数量表 (1.0m当たり)

H	コンクリート	型枠	基礎砕石
0.50	0.238	1.02	0.75
0.95	0.515	1.94	0.89
1.05	0.585	2.15	0.92


1,2号隅切擁壁
1,2号擁壁復旧工
S=1:20

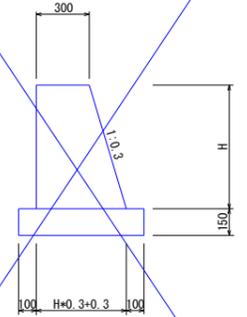

単位数量表 (1.0m当たり)

H	コンクリート	型枠	基礎砕石
0.50	0.188	1.02	0.80
0.65	0.258	1.33	0.83
0.70	0.284	1.43	0.84
1.00	0.450	2.04	0.86
1.05	0.480	2.15	0.90


直壁復旧工
S=1:20

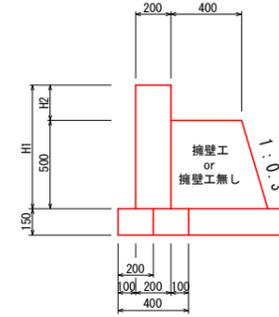

単位数量表 (1.0m当たり)

H1	H2	コンクリート	型枠	基礎砕石
0.50	0.00	0.100	0.50	0.20
1.00	0.44	0.200	1.44	0.20
1.00	-	0.200	2.00	0.40


台コンクリート工
S=1:20

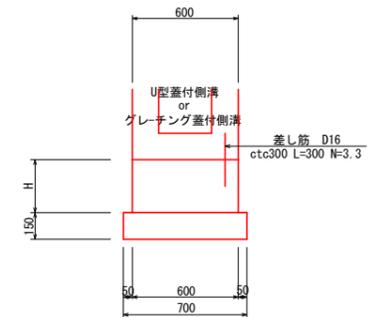

単位数量表 (1.0m当たり)

H	コンクリート	型枠	基礎砕石	差し筋
0.10	0.060	0.20	0.70	-
0.20	0.120	0.40	0.70	1.54
0.25	0.150	0.50	0.70	1.54
0.40	0.240	0.80	0.70	1.54
0.50	0.300	1.00	0.70	1.54


U型蓋付側溝
S=1:20

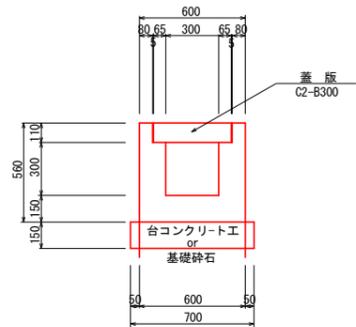

単位数量表 (1.0m当たり)

名称	規格	単位	数量
コンクリート	σ28≧18N/mm2	m3	0.198
型枠		m2	2.24
基礎砕石	RC40, T=15cm	m2	0.70
蓋版	C2-B300	枚	2.0


グレーチング蓋付側溝
S=1:20

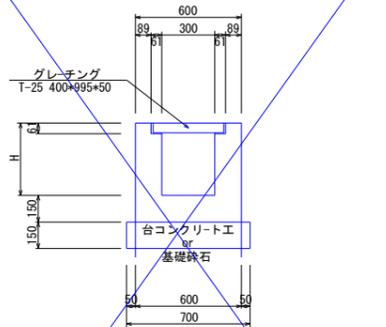

単位数量表 (1.0m当たり)

名称	規格	単位	数量
コンクリート	σ28≧18N/mm2	m3	0.206
型枠		m2	2.24
基礎砕石	RC40, T=15cm	m2	0.70
鋼製蓋版	T-25 400*995*50	枚	1.0


U型水路復旧工
S=1:20

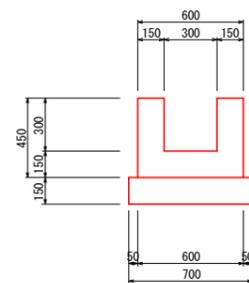

単位数量表 (1.0m当たり)

名称	規格	単位	数量
コンクリート	σ28≧18N/mm2	m3	0.180
型枠		m2	1.80
基礎砕石	RC40, T=15cm	m2	0.70

L型水路復旧工
S=1:20

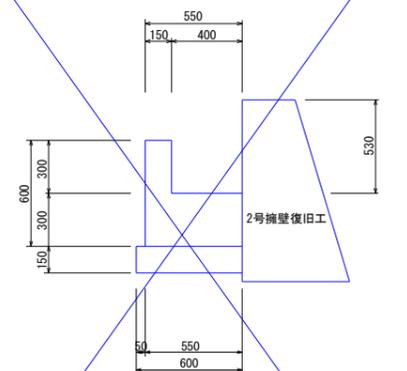

単位数量表 (1.0m当たり)

名称	規格	単位	数量
コンクリート	σ28≧18N/mm2	m3	0.210
型枠		m2	1.20
基礎砕石	RC40, T=15cm	m2	0.60

舗装工(県道部)
S=1:10




舗装工 (1.0式当り)

名称	舗装面積
舗装工	1012m2

※平面図のCAD測定による

舗装工(市道部)
S=1:10

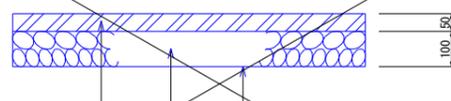


舗装工 (1.0式当り)

名称	舗装面積
舗装工	85m2

※平面図のCAD測定による

仮舗装工(県道・市道部)
S=1:10

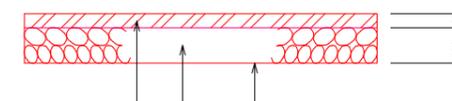

仮舗装工 (1.0式当り)

名称	舗装面積
仮舗装工(市道部)	4m2
仮舗装工(県道部)	190m2


※平面図のCAD測定による

実施設計図面

工事名	R7吉土 船戸切幡上板線 阿波・市場市場 道路工事
路線名等	(一) 船戸切幡上板線
工事箇所	阿波市市場町市場
図面名	構造図 1
縮尺	図示 図面番号 9/11
会社名	
事業者名	徳島県東部県土整備局(吉野川)

暗渠工詳細図
S=1:50

1号暗渠工

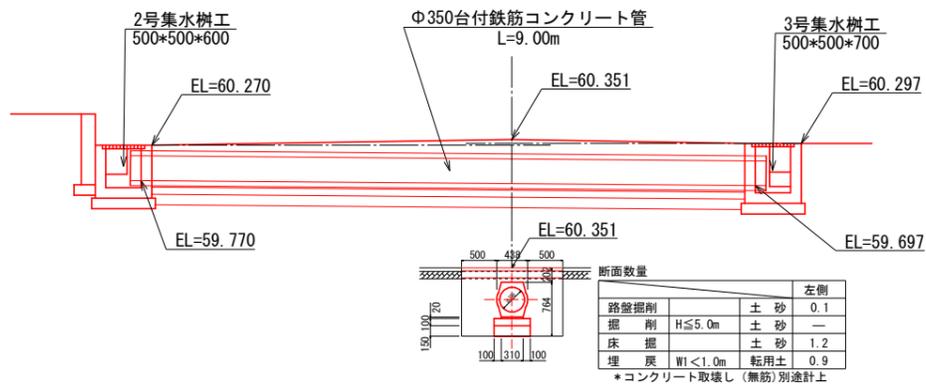


断面数量

項目	規格	単位	数量
路盤掘削	H≤5.0m	土砂	0.1
掘削	H≤5.0m	土砂	-
床掘		土砂	1.2
埋戻	W1<1.0m	転用土	0.9

*コンクリート取壊し(無筋)別途計上

3号暗渠工

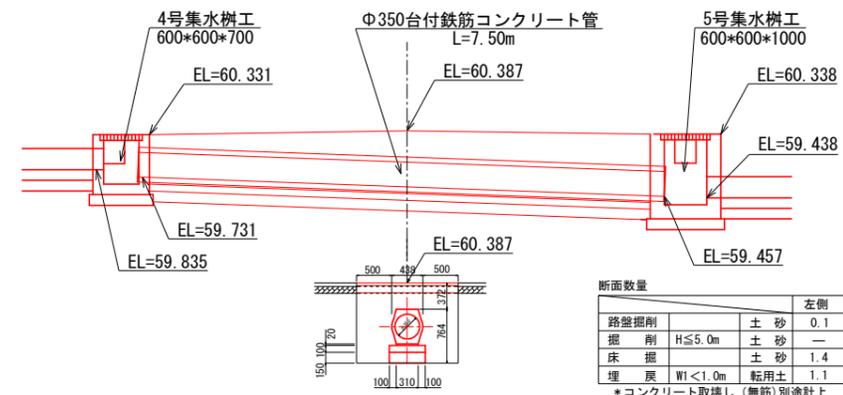


断面数量

項目	規格	単位	数量
路盤掘削	H≤5.0m	土砂	0.1
掘削	H≤5.0m	土砂	-
床掘		土砂	1.4
埋戻	W1<1.0m	転用土	1.1

*コンクリート取壊し(無筋)別途計上

構造図2
縮尺 図示


1号集水樹工
S=1:20

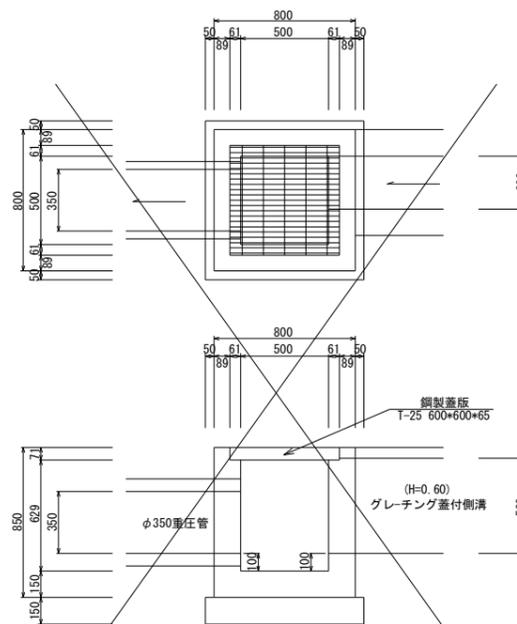

全体数量表

名称	規格	単位	数量
コンクリート	σ28≧18N/mm2	m3	0.331
型枠		m2	3.96
鋼製蓋板	T-25 600x600x65	枚	1.00
基礎砕石	RC-40, t=15cm	m2	0.81
基面整正	土砂	m2	0.81


2号集水樹工
S=1:20

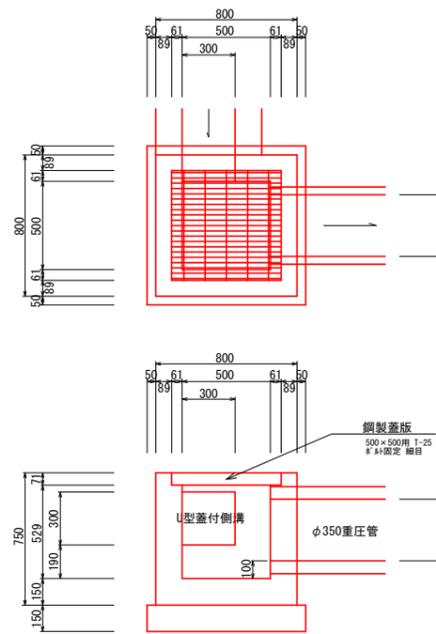

全体数量表

名称	規格	単位	数量
コンクリート	σ28≧18N/mm2	m3	0.278
型枠		m2	3.51
鋼製蓋板	500x500用 T-25	枚	1.00
基礎砕石	RC-40, t=15cm	m2	0.81
基面整正	土砂	m2	0.81


3号集水樹工
S=1:20

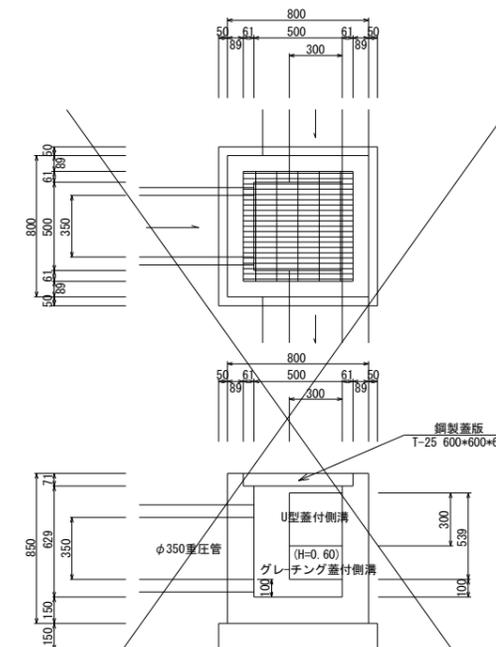

全体数量表

名称	規格	単位	数量
コンクリート	σ28≧18N/mm2	m3	0.293
型枠		m2	3.92
鋼製蓋板	T-25 600x600x65	枚	1.00
基礎砕石	RC-40, t=15cm	m2	0.81
基面整正	土砂	m2	0.81


4号集水樹工
S=1:20

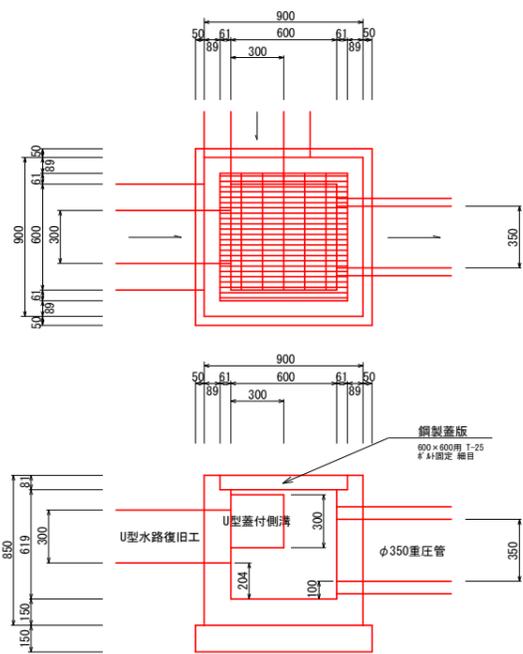

全体数量表

名称	規格	単位	数量
コンクリート	σ28≧18N/mm2	m3	0.368
型枠		m2	3.89
鋼製蓋板	600x600用 T-25	枚	1.00
基礎砕石	RC-40, t=15cm	m2	1.00
基面整正	土砂	m2	1.00


5号集水樹工
S=1:20

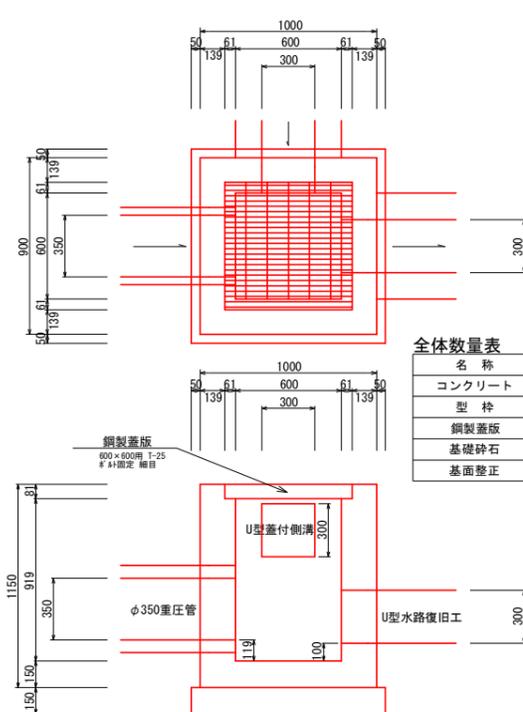

全体数量表

名称	規格	単位	数量
コンクリート	σ28≧18N/mm2	m3	0.722
型枠		m2	6.93
鋼製蓋板	600x600用 T-25	枚	1.00
基礎砕石	RC-40, t=15cm	m2	1.21
基面整正	土砂	m2	1.21


6号集水樹工
S=1:20

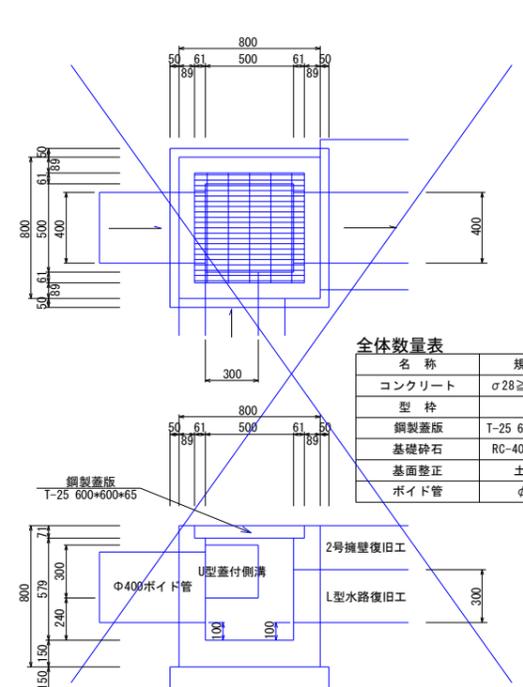

全体数量表

名称	規格	単位	数量
コンクリート	σ28≧18N/mm2	m3	0.289
型枠		m2	3.99
鋼製蓋板	T-25 600x600x65	枚	1.00
基礎砕石	RC-40, t=15cm	m2	0.81
基面整正	土砂	m2	0.81
ポイド管	φ400	m	0.60

暗渠工
S=1:20

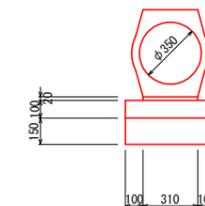

単位数量表

名称	規格	単位	数量
台付鉄筋コンクリート管	φ350 (1種)	m	1.00
敷モルタル		m3	0.006
基礎コンクリート		m3	0.051
基礎コン型枠		m2	0.20
基礎砕石	RC-40, t=15cm	m2	0.51

実施設計図面

工事名	R7吉土 船戸切幡上板線 阿波・市場市場 道路工事
路線名等	(一) 船戸切幡上板線
工事箇所	阿波市市場町市場
図面名	構造図 2
縮尺	図示 図面番号 10/11
会社名	
事業者名	徳島県東部県土整備局(吉野川)

線形図

S=1:250

船戸切幡上板線
(阿波市市場町市場)




2級基準点座標一覧

点名	X座標	Y座標	概略標高
Z-1	121685.522	72528.816	61.565
Z-2	121775.316	72979.369	60.087

4級基準点座標一覧

点名	X座標	Y座標	標高
A.1	121648.155	72551.353	60.023
A.2	121658.278	72604.476	60.219
A.3	121627.859	72637.688	59.355
A.4	121659.062	72682.582	60.124
A.5	121685.383	72716.458	60.390

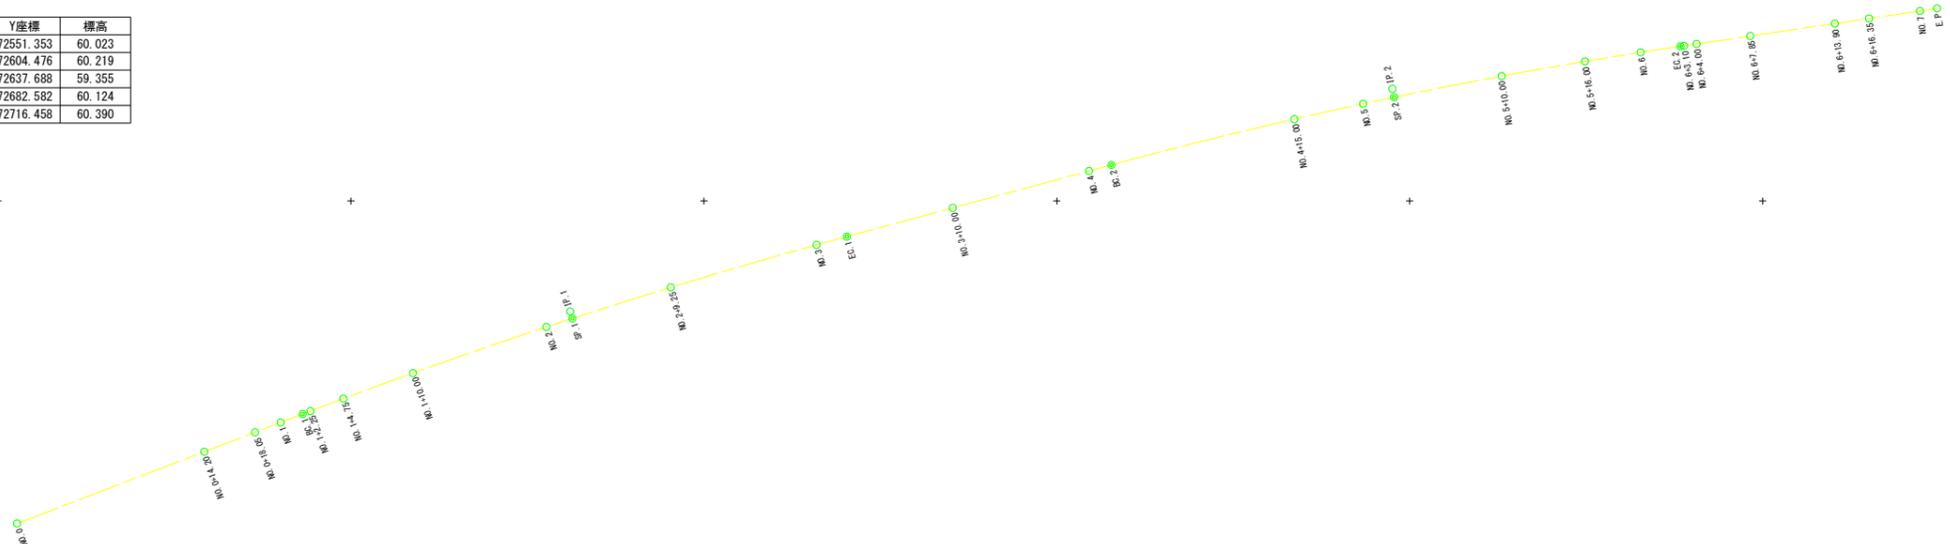

カーブ要素表

IP.1	
IA	5-43-39
R	400.000
TL	20.391
CL	40.587
SL	0.515
IP.2	
IA	6-41-44
R	300.000
TL	20.627
CL	41.296
SL	0.607

IP点座標一覧

点名	X座標	Y座標
IP.1	121666.854	72619.195
IP.2	121682.619	72677.441

中心線座標一覧

点名	X座標	Y座標	標高
NO.0	121651.847	72580.010	60.335
NO.0+14.20	121656.926	72593.271	60.332
NO.0+18.05	121658.303	72596.866	60.348
NO.1	121659.000	72598.687	60.327
BC.1	121659.593	72600.237	60.300
NO.1+2.25	121659.805	72600.789	60.288
NO.1+4.75	121660.688	72603.128	60.247
NO.1+10.00	121662.495	72608.057	60.174
NO.2	121665.758	72617.509	60.154
SP.1	121666.365	72619.355	60.154
NO.2+9.25	121668.565	72626.323	60.141
NO.3	121671.571	72636.644	60.154
EC.1	121672.158	72638.791	60.165
NO.3+10.00	121674.189	72646.295	60.188
NO.4	121676.802	72655.948	60.224
BC.2	121677.230	72657.530	60.225
NO.4+15.00	121680.473	72670.490	60.272
NO.5	121681.560	72675.370	60.293
SP.2	121682.024	72677.565	60.291
NO.5+10.00	121683.523	72685.176	60.364
NO.5+16.00	121684.566	72691.084	60.408
NO.6	121685.205	72695.033	60.438
EC.2	121685.632	72697.847	60.449
NO.6+3.10	121685.669	72698.098	60.449
NO.6+4.00	121685.801	72698.989	60.450
NO.6+7.85	121686.363	72702.797	60.476
NO.6+13.90	121687.247	72708.782	60.541
NO.6+16.35	121687.605	72711.206	60.542
NO.7	121688.138	72714.817	60.534
E.P	121688.316	72716.024	60.533

実施設計図面

工事名	R7吉士 船戸切幡上板線 阿波・市場市場 道路工事		
路線名等	(一) 船戸切幡上板線		
工事箇所	阿波市市場町市場		
図面名	線形図		
縮尺	1:250	図面番号	11/11
会社名			
事業者名	徳島県東部県土整備局(吉野川)		