


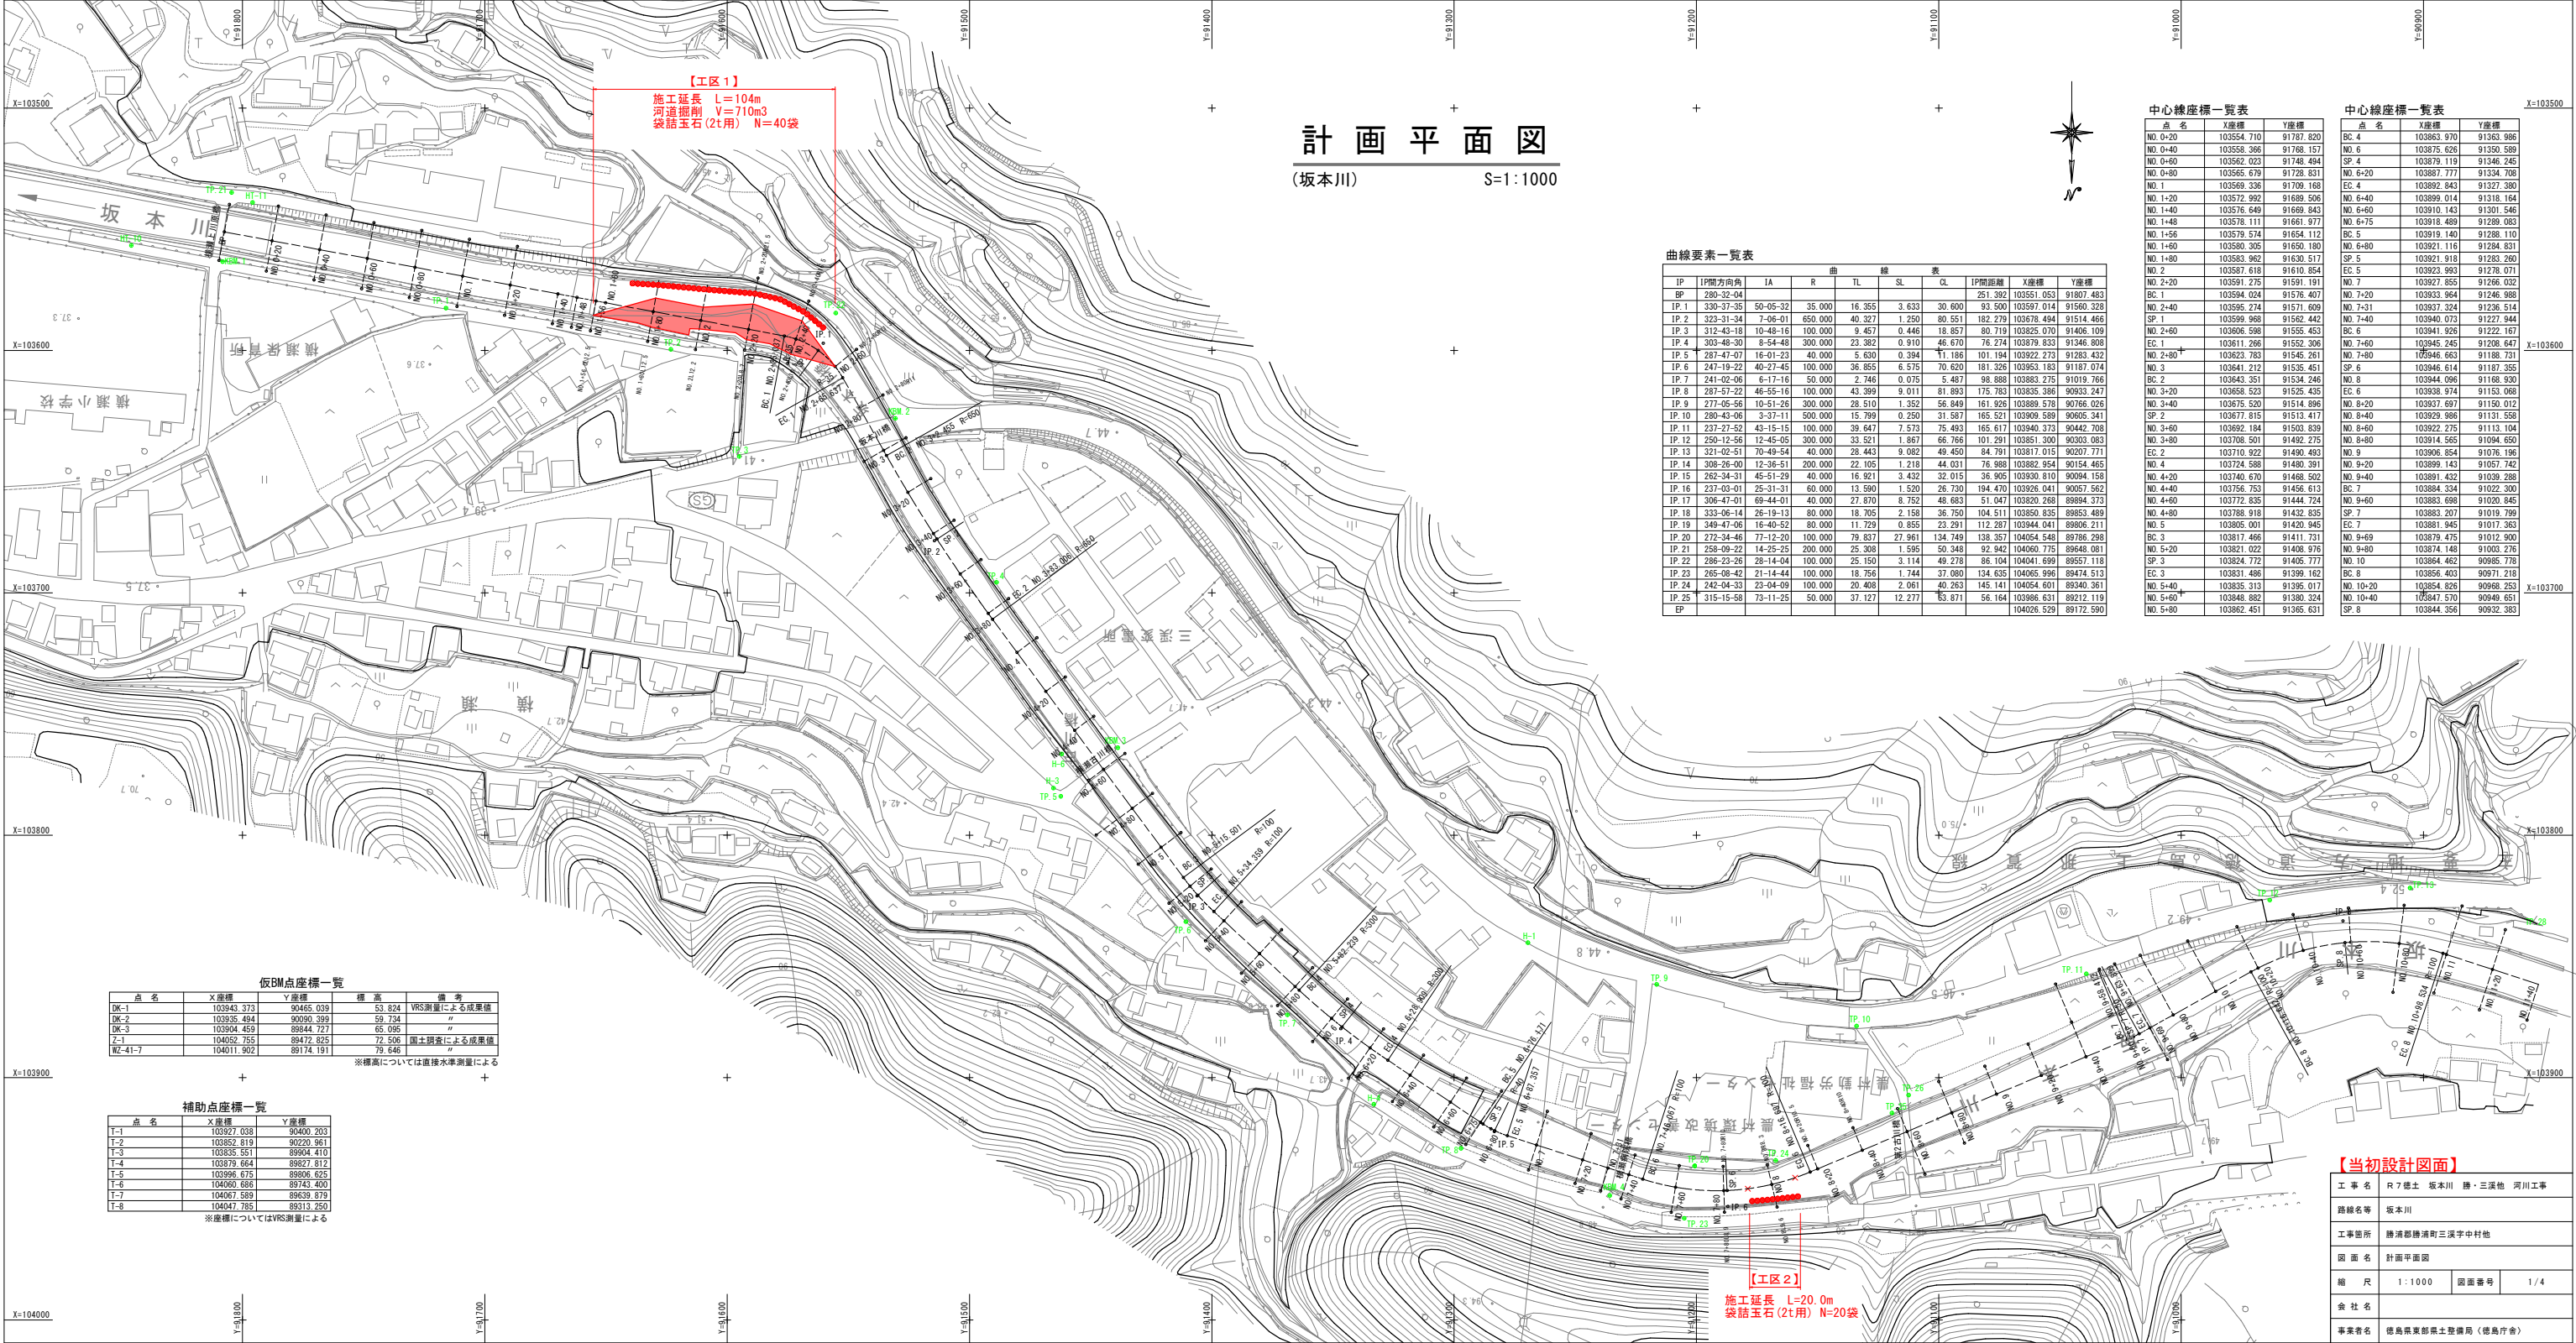

曲線要素一覧表

IP	IP間方向角	IA	R	TL	SL	CL	IP間距離	X座標	Y座標
BP	280-32-04						251.392	103591.053	91807.483
IP 1	330-31-35	50-05-32	35.000	16.355	3.633	30.600	93.500	103591.014	91560.328
IP 2	323-31-34	7-06-01	650.000	40.327	1.250	80.551	182.279	103678.494	91514.466
IP 3	312-43-18	10-48-16	100.000	9.457	0.446	18.857	80.719	103825.070	91406.109
IP 4	303-48-30	8-54-48	300.000	23.382	0.910	46.670	76.274	103879.833	91346.808
IP 5	287-47-07	16-01-23	40.000	5.630	0.394	11.186	101.194	103922.273	91283.432
IP 6	247-19-22	40-27-45	100.000	36.855	6.575	70.620	181.326	103953.183	91187.074
IP 7	241-02-06	6-17-16	50.000	2.746	0.075	5.487	98.888	103883.275	91019.766
IP 8	287-57-22	40-55-16	100.000	42.399	9.011	81.893	175.783	103835.386	90933.247
IP 9	277-05-56	10-51-26	300.000	28.510	1.352	56.849	161.926	103889.578	90766.026
IP 10	280-43-06	3-37-11	500.000	15.799	0.250	31.587	165.521	103909.589	90605.341
IP 11	237-27-52	43-15-15	100.000	39.647	7.573	75.493	165.617	103940.373	90442.708
IP 12	250-12-56	12-45-05	300.000	33.521	1.867	66.766	101.291	103851.300	90303.083
IP 13	321-02-51	70-49-54	40.000	28.443	9.082	49.450	84.791	103817.015	90207.771
IP 14	308-26-40	12-36-51	200.000	22.105	1.218	44.031	76.988	103882.954	90154.465
IP 15	282-34-31	45-51-29	40.000	16.921	3.432	32.015	36.905	103930.810	90094.158
IP 16	237-03-01	25-31-31	60.000	13.590	1.520	26.730	194.470	103926.041	90057.562
IP 17	306-47-01	69-44-01	40.000	27.870	8.752	48.683	51.047	103820.268	89894.373
IP 18	333-06-14	26-19-13	80.000	18.705	2.158	36.750	104.511	103850.835	89853.489
IP 19	349-47-06	16-40-52	80.000	11.729	0.855	23.291	112.287	103944.041	89806.211
IP 20	272-34-46	77-12-20	100.000	79.837	27.961	134.749	138.357	104054.548	89796.298
IP 21	258-09-22	14-25-25	200.000	25.308	1.595	50.348	92.842	104060.775	89648.981
IP 22	286-23-26	28-14-04	100.000	25.150	3.114	49.278	86.104	104041.699	89557.118
IP 23	265-08-42	21-14-44	100.000	18.756	1.744	37.080	134.635	104066.996	89474.513
IP 24	242-04-33	23-04-09	100.000	20.408	2.061	40.263	145.141	104054.601	89340.361
IP 25	315-15-58	73-11-25	50.000	37.127	12.277	53.871	56.164	103986.631	89212.119
EP							104026.529	89172.590	

中心線座標一覧表

点 名	X座標	Y座標
NO. 0+20	103554.710	91787.620
NO. 0+40	103558.366	91768.157
SP 4	103562.023	91748.494
NO. 0+60	103565.679	91728.831
NO. 1	103569.336	91709.168
NO. 1+20	103572.992	91689.506
NO. 1+40	103576.649	91669.843
NO. 1+60	103579.311	91650.179
NO. 1+80	103582.962	91630.517
NO. 2	103586.618	91610.854
NO. 2+20	103590.275	91591.191
BC 1	103594.024	91571.407
NO. 2+40	103597.681	91551.744
SP 4	103601.338	91532.081
NO. 2+60	103604.995	91512.418
BC 6	103608.652	91492.755
EC 1	103612.309	91473.092
NO. 2+80	103615.966	91453.429
BC 2	103619.623	91433.766
NO. 3	103623.280	91414.103
NO. 3+20	103626.937	91394.440
BC 2	103630.594	91374.777
NO. 3+40	103634.251	91355.114
BC 2	103637.908	91335.451
NO. 3+60	103641.565	91315.788
BC 2	103645.222	91296.125
NO. 3+80	103648.879	91276.462
BC 2	103652.536	91256.799
NO. 4	103656.193	91237.136
NO. 4+20	103659.850	91217.473
BC 7	103663.507	91197.810
NO. 4+40	103667.164	91178.147
BC 7	103670.821	91158.484
NO. 4+60	103674.478	91138.821
BC 7	103678.135	91119.158
NO. 4+80	103681.792	91099.495
BC 7	103685.449	91079.832
NO. 5	103689.106	91060.169
NO. 5+20	103692.763	91040.506
BC 7	103696.420	91020.843
NO. 5+40	103699.077	91001.180
BC 7	103702.734	90981.517
NO. 5+60	103706.391	90961.854
BC 7	103710.048	90942.191
NO. 5+80	103713.705	90922.528
BC 7	103717.362	90902.865

中心線座標一覧表

点 名	X座標	Y座標
NO. 6	103717.014	90883.151
NO. 6+20	103720.671	90863.488
BC 4	103724.328	90843.825
NO. 6+40	103727.985	90824.162
BC 4	103731.642	90804.499
NO. 6+60	103735.299	90784.836
BC 4	103738.956	90765.173
NO. 6+80	103742.613	90745.510
BC 4	103746.270	90725.847
NO. 7	103749.927	90706.184
NO. 7+20	103753.584	90686.521
BC 4	103757.241	90666.858
NO. 7+40	103760.898	90647.195
BC 4	103764.555	90627.532
NO. 7+60	103768.212	90607.869
BC 4	103771.869	90588.206
NO. 7+80	103775.526	90568.543
BC 4	103779.183	90548.880
NO. 8	103782.840	90529.217
NO. 8+20	103786.497	90509.554
BC 4	103790.154	90489.891
NO. 8+40	103793.811	90470.228
BC 4	103797.468	90450.565
NO. 8+60	103801.125	90430.902
BC 4	103804.782	90411.239
NO. 8+80	103808.439	90391.576
BC 4	103812.096	90371.913
NO. 9	103815.753	90352.250
NO. 9+20	103819.410	90332.587
BC 4	103823.067	90312.924
NO. 9+40	103826.724	90293.261
BC 4	103830.381	90273.598
NO. 9+60	103834.038	90253.935
BC 4	103837.695	90234.272
NO. 9+80	103841.352	90214.609
BC 4	103845.009	90194.946
NO. 10	103848.666	90175.283
NO. 10+20	103852.323	90155.620
BC 4	103855.980	90135.957
NO. 10+40	103859.637	90116.294
BC 4	103863.294	90096.631
NO. 10+60	103866.951	90076.968
BC 4	103870.608	90057.305
NO. 10+80	103874.265	90037.642
BC 4	103877.922	90017.979
NO. 11	103881.579	90000.000

仮BM点座標一覧

点 名	X座標	Y座標	標 高	備 考
DK-1	103943.373	90465.039	53.824	VRS測量による成果値
DK-2	103935.404	90090.389	59.724	"
DK-3	103904.459	89844.727	65.095	"
Z-1	104052.755	89472.825	72.506	国土院家による成果値
BZ-41-7	104011.902	89174.191	79.646	"

※標高については直接水準測量による

補助点座標一覧

点 名	X座標	Y座標
T-1	103927.038	90400.203
T-2	103852.819	90220.961
T-3	103835.551	89904.410
T-4	103879.664	89827.812
T-5	103996.675	89806.625
T-6	104060.686	89743.400
T-7	104067.589	89639.879
T-8	104047.785	89313.250


※座標についてはVRS測量による

【当初設計図面】

工 事 名	R7徳土 坂本川 橋・三溪地 河川工事
路線名等	坂本川
工事箇所	勝浦郡勝浦町三溪字中村地
図 面 名	計画平面図
縮 尺	1:1000
図 面 番 号	1/4
会 社 名	
事業者名	徳島県東部農土整備局〈徳島庁舎〉

【工区 1】

横断図(1) S=1:100
NO. 1+56~NO. 2

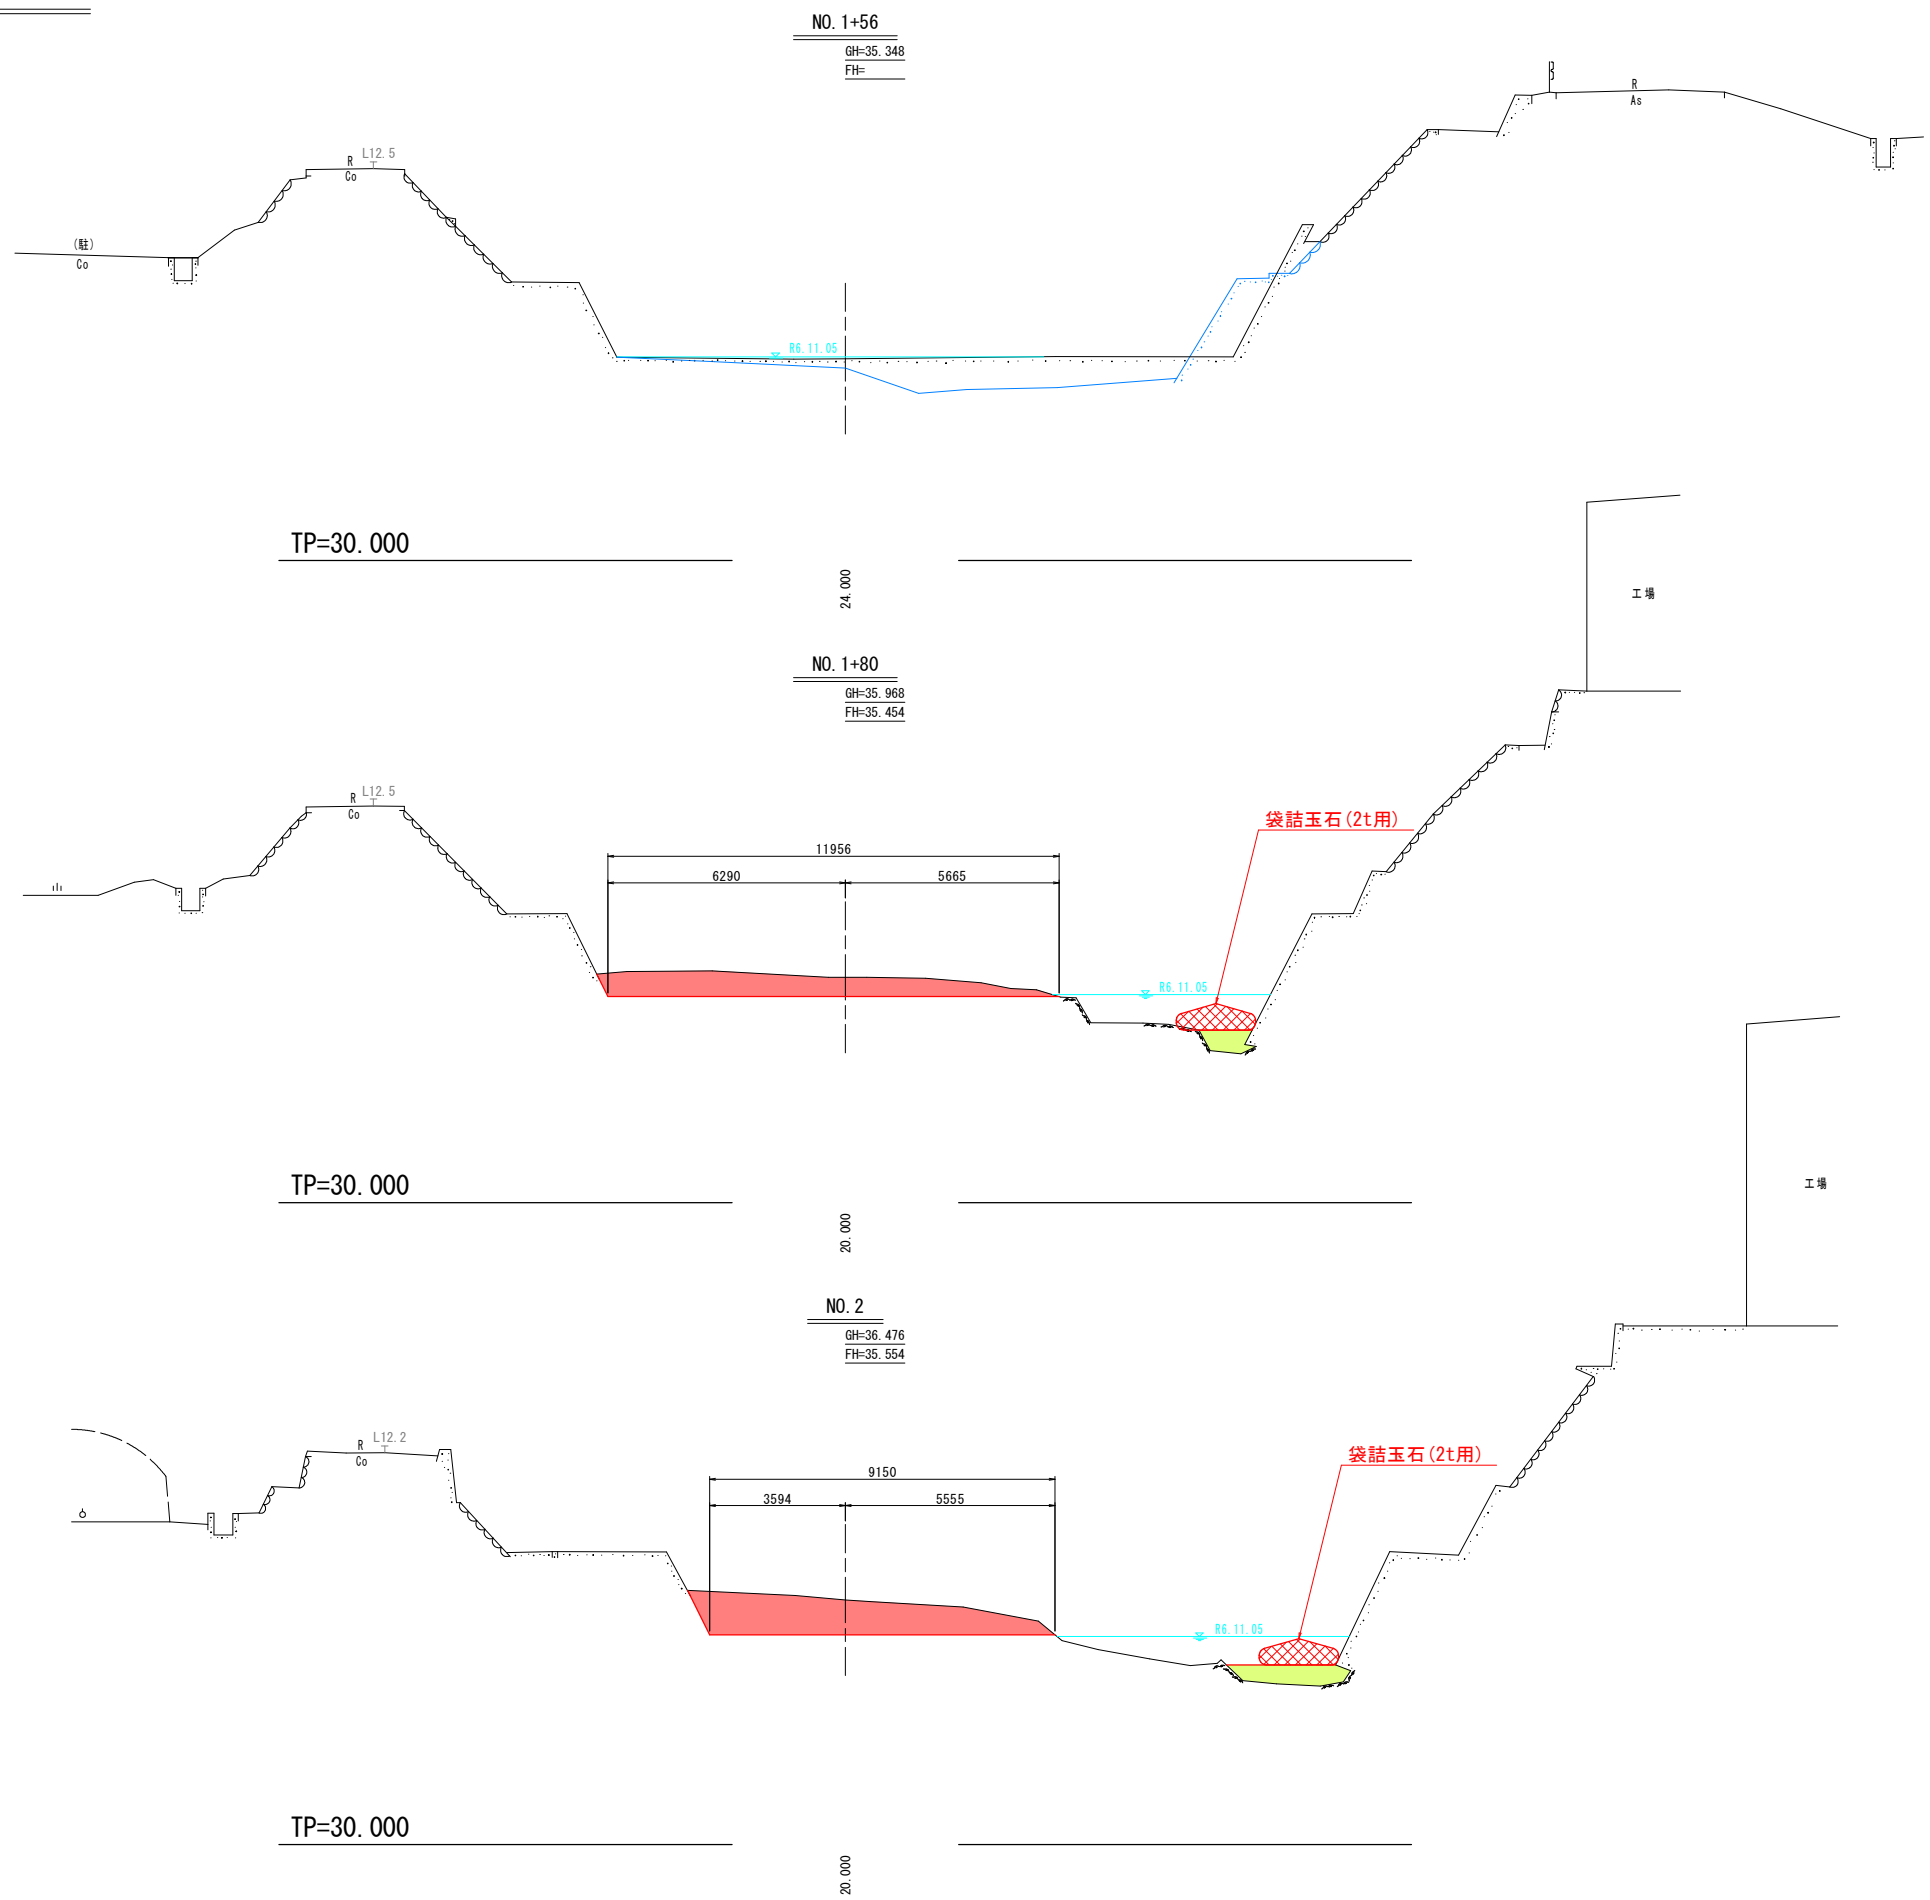

掘削	- m2
盛土	- m2

掘削	6.1 m2
盛土	0.7 m2

掘削	7.9 m2
盛土	1.5 m2


【当初設計図面】

工事名	R7徳土 坂本川 勝・三溪池 河川工事		
路線名等	坂本川		
工事箇所	勝浦郡勝浦町三溪		
図面名	横断図(1)		
縮尺	1:100	図面番号	2 / 4
会社名			
事業者名	徳島県 東部県土整備局〈徳島庁舎〉		

【工区 1】

横断図(2) S=1:100

NO. 2+20~NO. 2+60

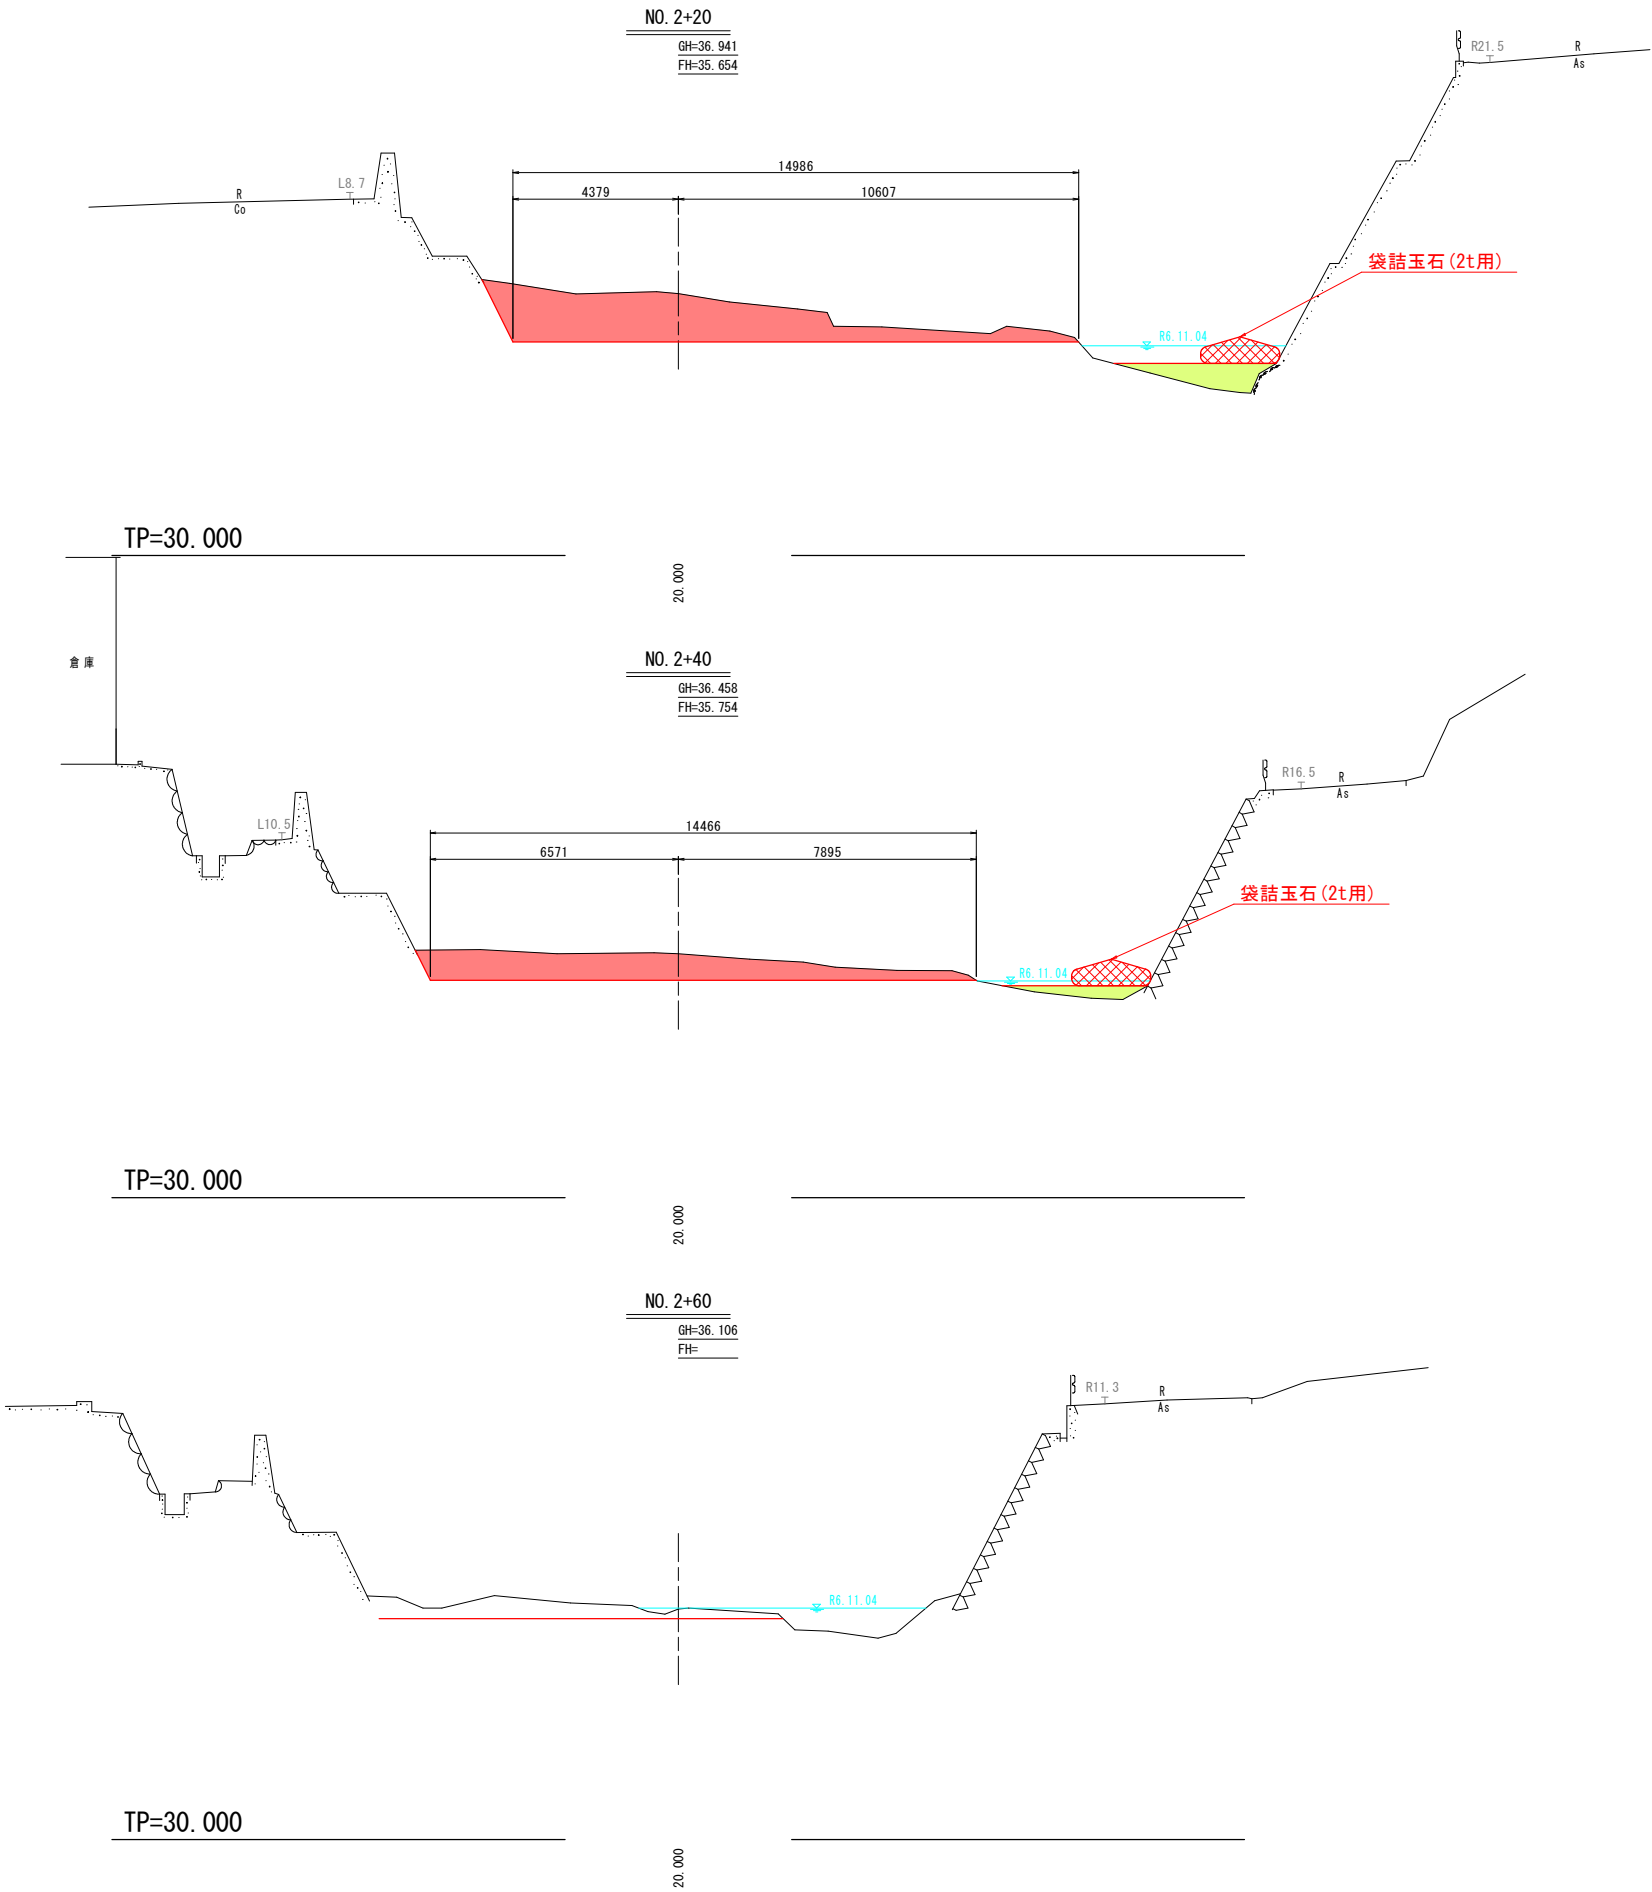

掘削	12.7 m2
盛土	1.8 m2

掘削	8.4 m2
盛土	0.9 m2



【当初設計図面】

工事名	R7徳土 坂本川 勝・三溪池 河川工事		
路線名等	坂本川		
工事箇所	勝浦郡勝浦町三溪		
図面名	横断図(2)		
縮尺	1:100	図面番号	3 / 4
会社名			
事業者名	徳島県 東部県土整備局〈徳島庁舎〉		

【工区2】



横断図(3) S=1:100

NO. 7+40~NO. 8+20

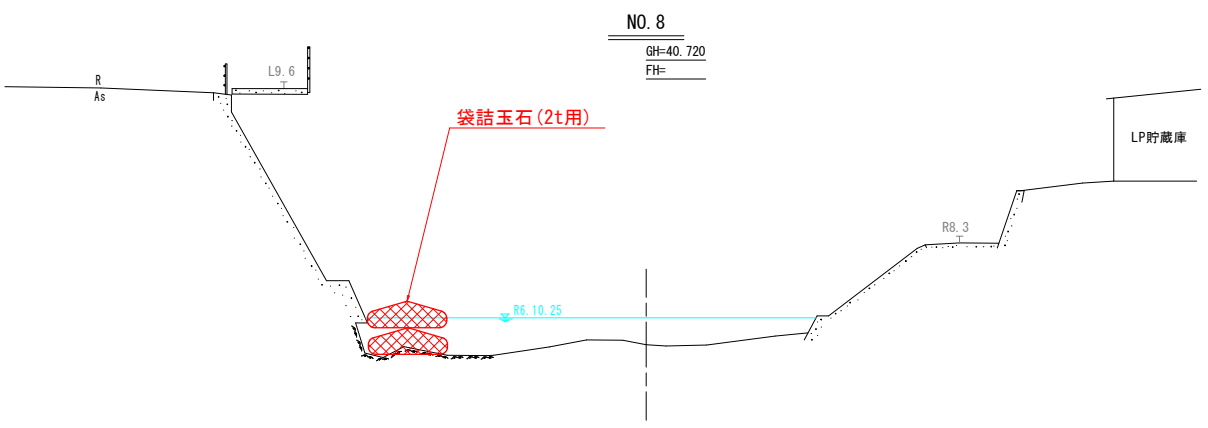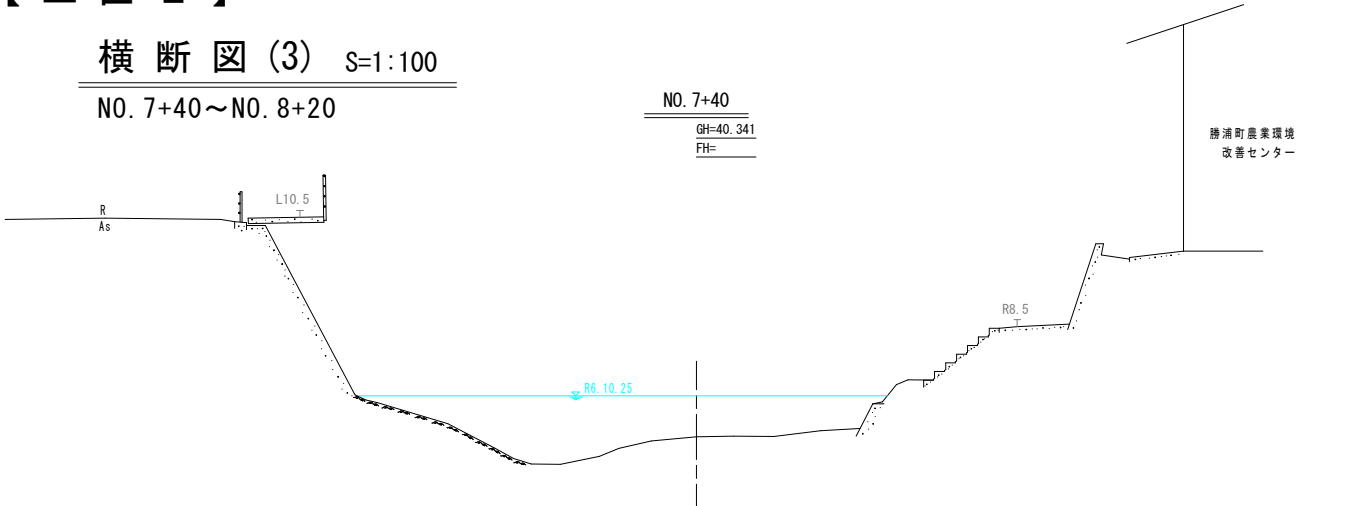


TP=35.000

TP=35.000

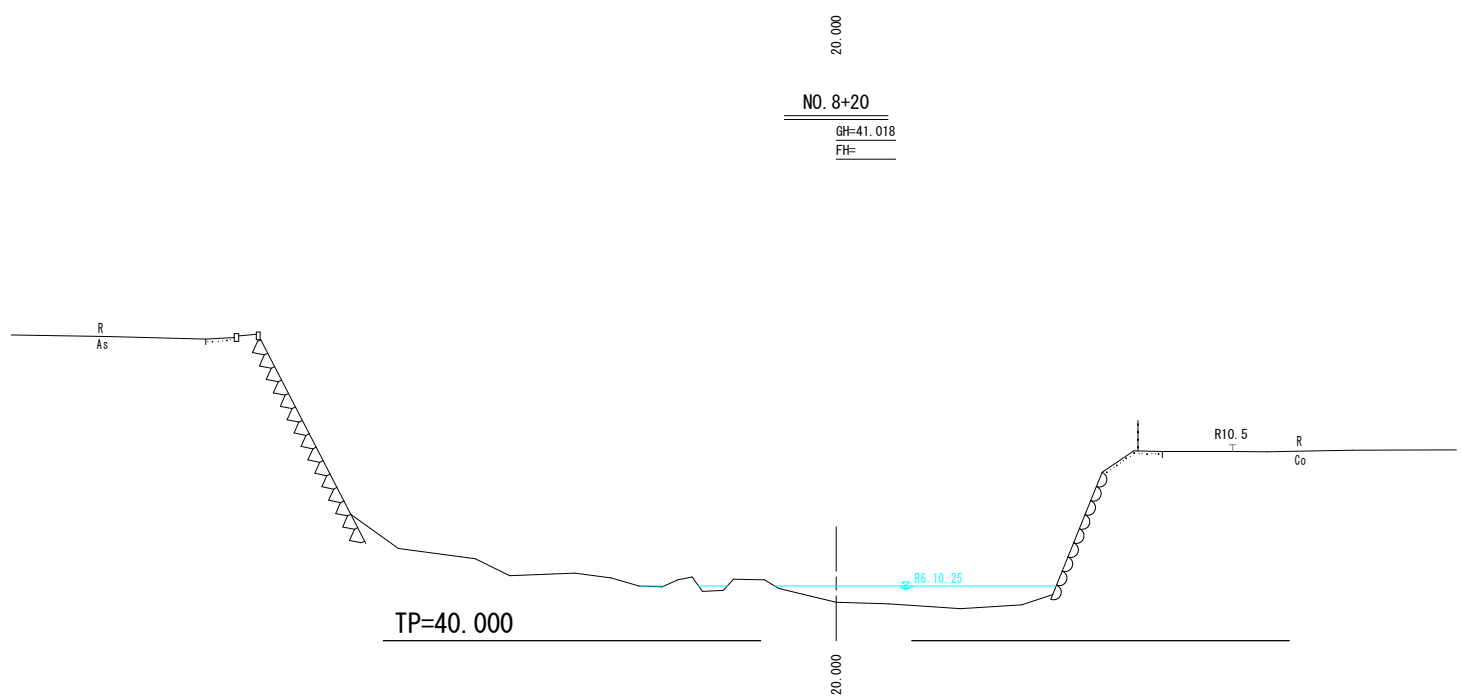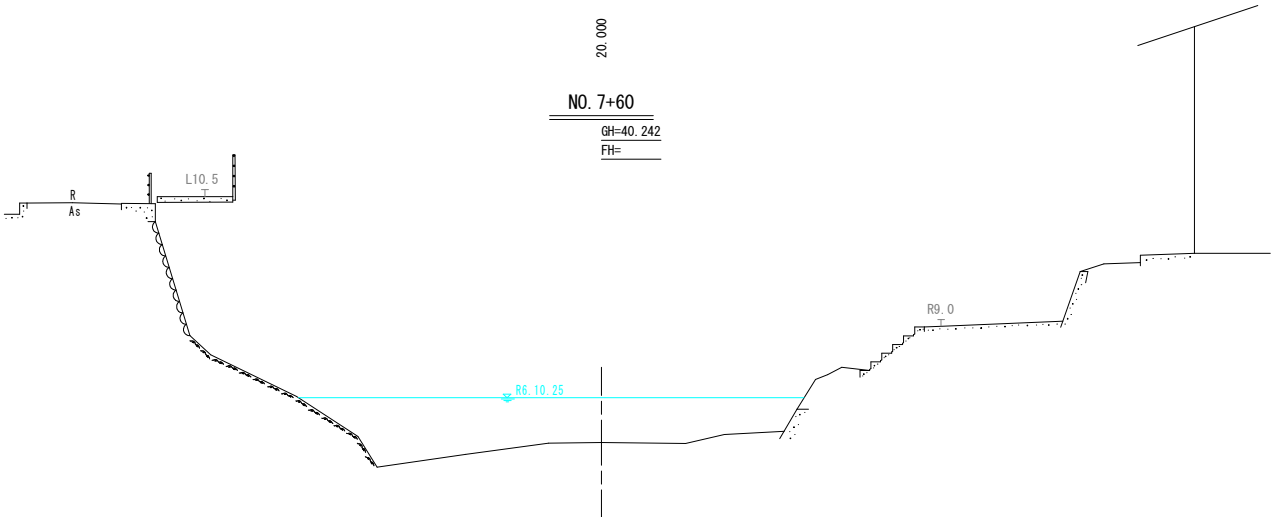

TP=35.000

TP=40.000

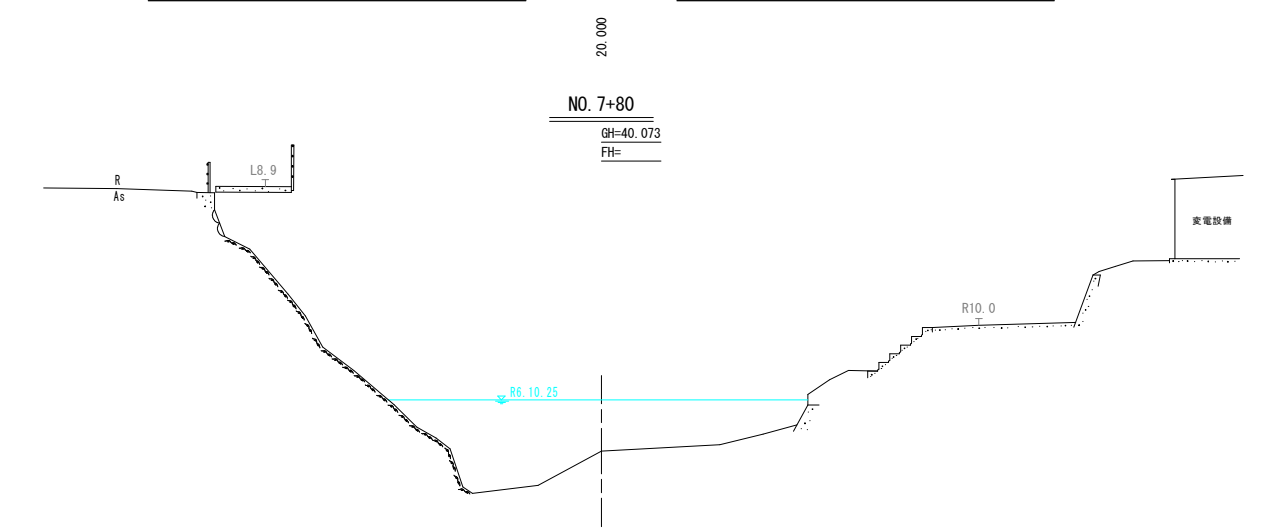

TP=35.000

【当初設計図面】

工事名	R7徳土 坂本川 勝・三溪池 河川工事		
路線名等	坂本川		
工事箇所	勝浦郡勝浦町三溪		
図面名	横断図(3)		
縮尺	1:100	図面番号	4 / 4
会社名			
事業者名	徳島県 東部県土整備局〈徳島庁舎〉		