
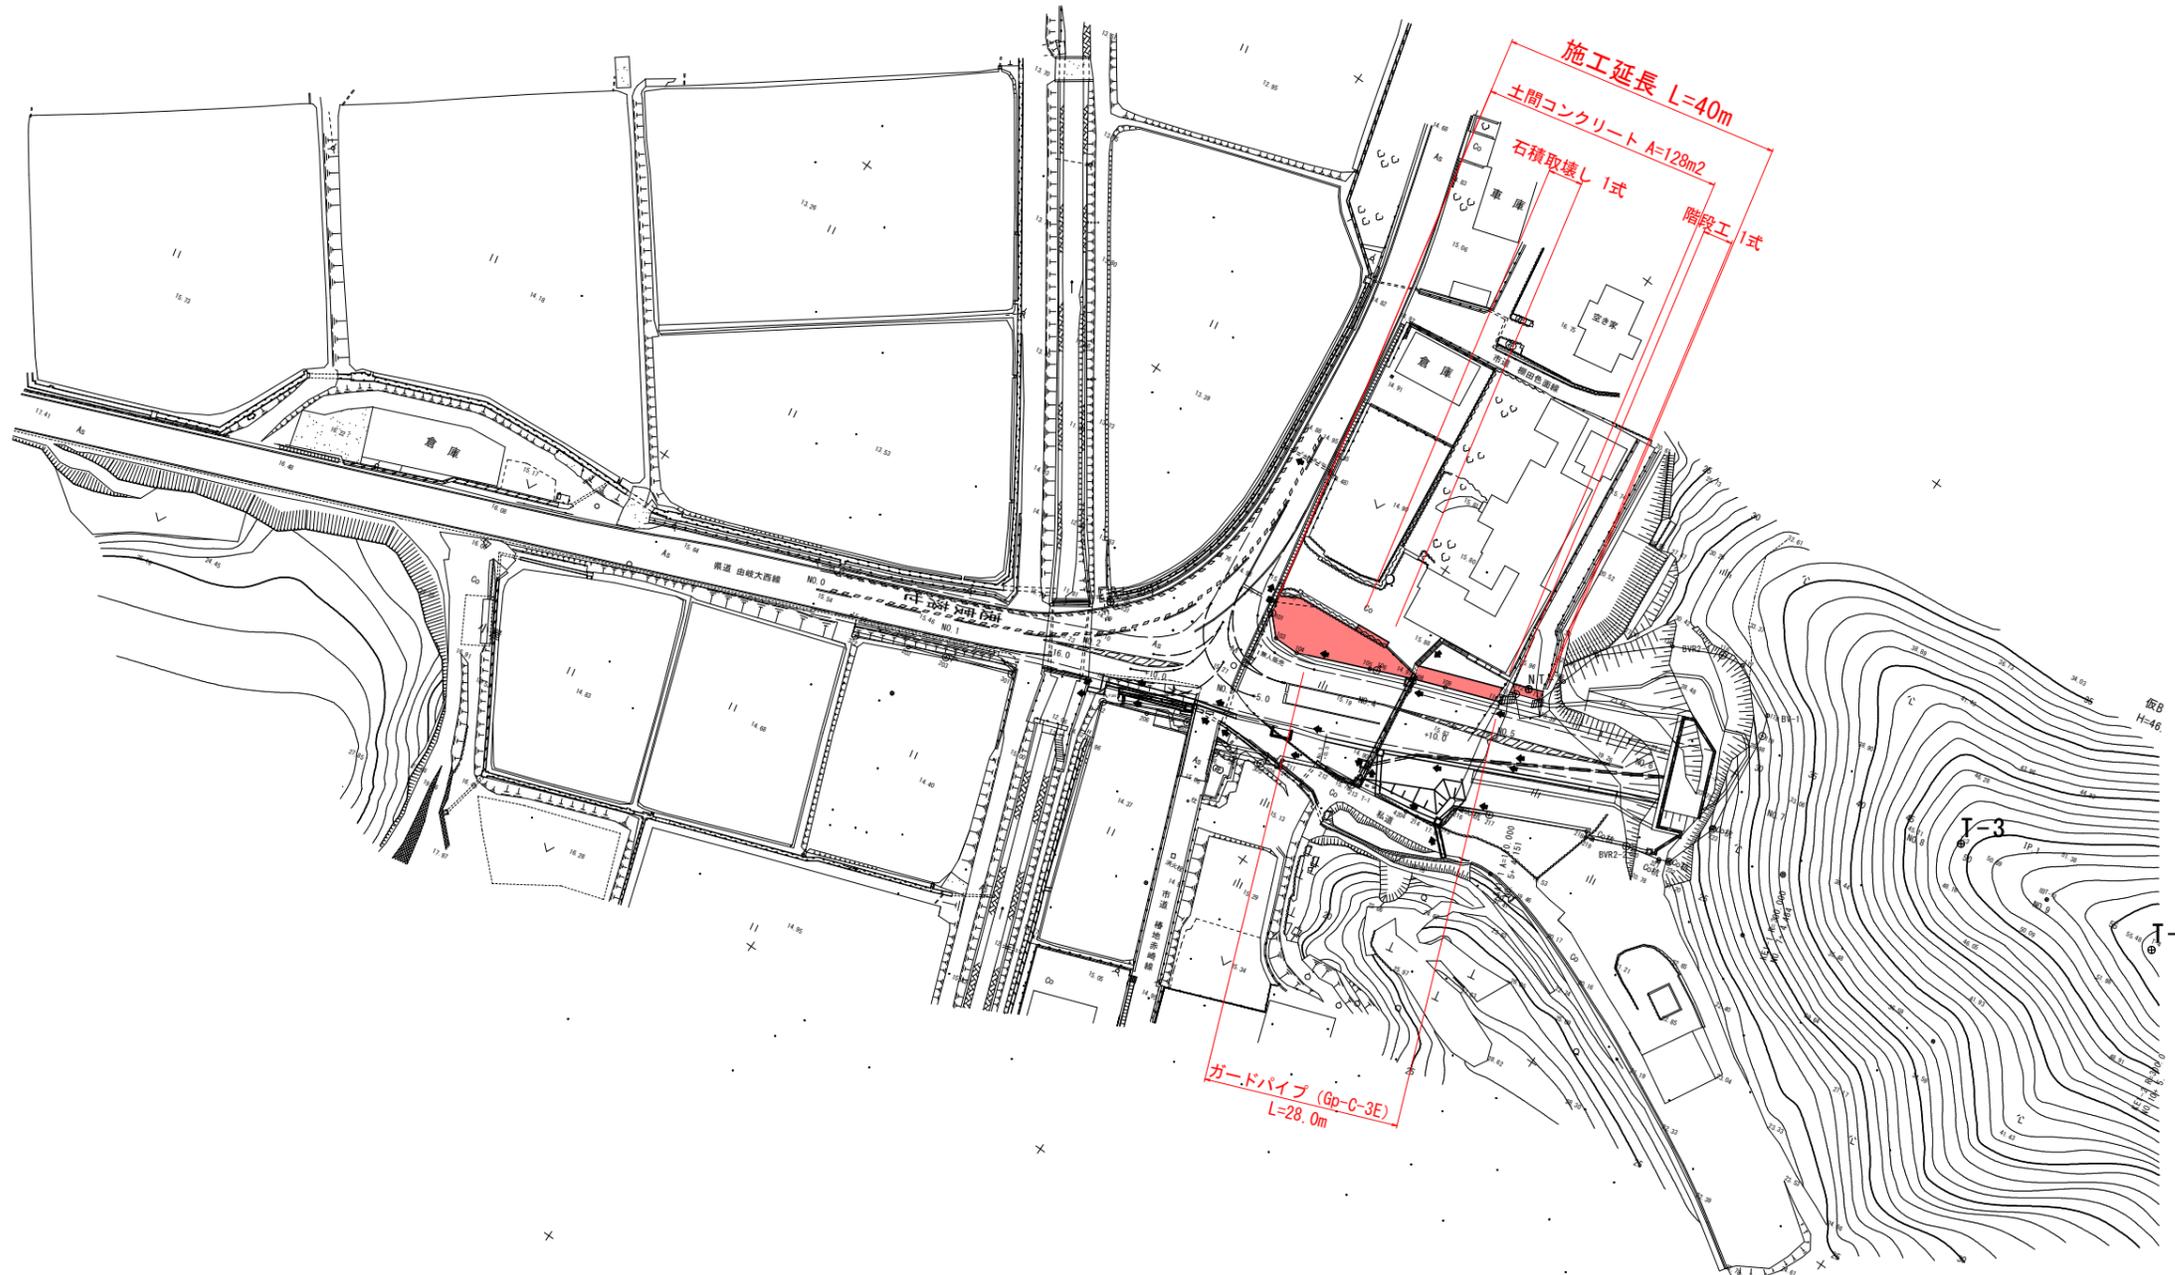


計画平面図 S=1/500

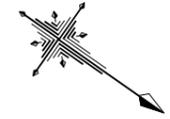

基準点一覧表

点名	X座標	Y座標	Z座標
R1-01	93245.778	105559.188	
NT-1	93301.418	105535.341	17.553
T-3	93364.143	105518.133	49.157
T-4	93394.884	105514.960	56.209

座標リスト

点名	X座標	Y座標
NO.0	93210.647	105581.687
NO.1	93229.113	105574.007
NO.1+16.00	93243.887	105567.863
NO.2	93247.580	105566.327
NO.2+10.00	93256.813	105562.487
NO.3	93266.047	105558.647
NO.3+5.00	93270.663	105556.727
NO.4	93284.513	105550.967
NO.4+10.00	93293.746	105547.127
NO.5	93302.980	105543.286
KA 1-1	93306.813	105541.692
NO.6	93321.467	105535.657
NO.7	93340.147	105528.516
KE 1-1	93344.384	105527.045
NO.8	93359.200	105522.445
NO.9	93378.614	105517.656
NO.10	93398.305	105514.170

当初設計図面


工事名	R7阿土 由岐大西線 阿南・福井 道路改良工事		
路線名等	由岐大西線		
工事箇所	阿南市福井町色面		
図面名	平面図		
縮尺	1/500	図面番号	1 / 2
会社名			
事業者名	徳島県南部総合県民局県土整備部<阿南>		

# 構造図


## ガードパイプ (Gp-C-3E)

## 土間コンクリート S=1/10


組立図 S=1/20

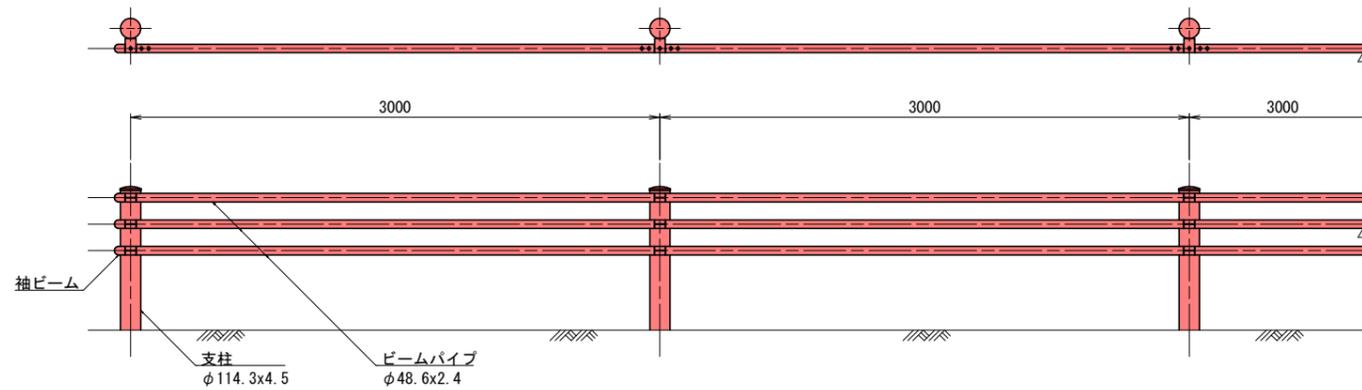

断面図 S=1/20

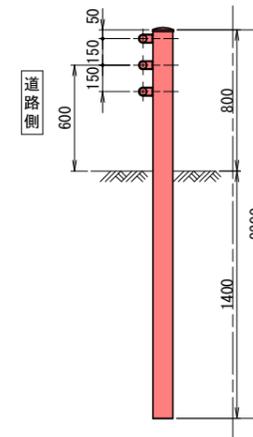


溶接金網 φ6-150\*150

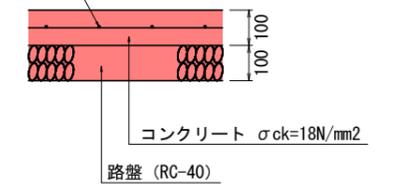


1.0m当り			
名称	規格	単位	数量
コンクリート	σck=18N/mm2	m <sup>3</sup>	0.1
溶接金網	線径6mm 150*150	m <sup>2</sup>	1.0
路盤	RC-40 t=100	m <sup>2</sup>	1.0

## 階段工 S=1/10

(階段部)

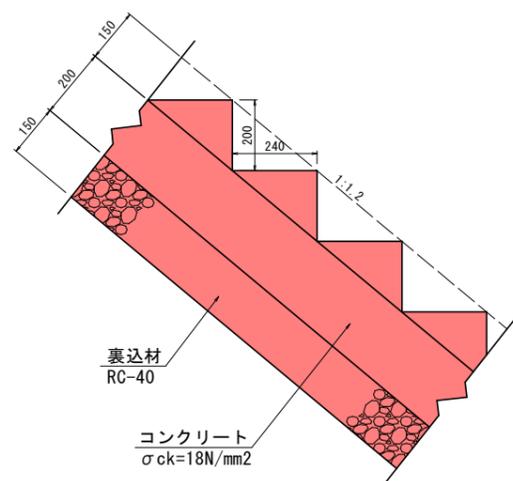

(地覆部)

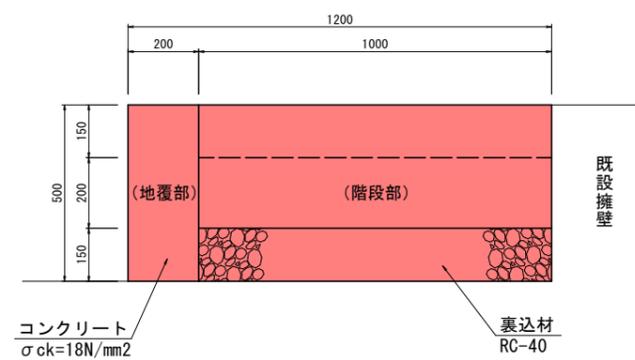

階段工 10m当り			
名称	規格	単位	数量
コンクリート	σck=18N/mm2	m <sup>3</sup>	3.0
型枠		m <sup>2</sup>	8.3
裏込材	RC-40	m <sup>2</sup>	10
コンクリート (地覆部)	σck=18N/mm2	m <sup>3</sup>	1.0
型枠 (地覆部)		m <sup>2</sup>	10.0

## 当初設計図面

工事名	R7阿土 由岐大西線 阿南・福井 道路改良工事		
路線名等	由岐大西線		
工事箇所	阿南市福井町色面		
図面名	構造図		
縮尺	1/10, 1/20	図面番号	2 / 2
会社名			
事業者名	徳島県南部総合県民局県土整備部<阿南>		