



全体施工延長  
46.20+180.65+20.0+11.45=258.3m

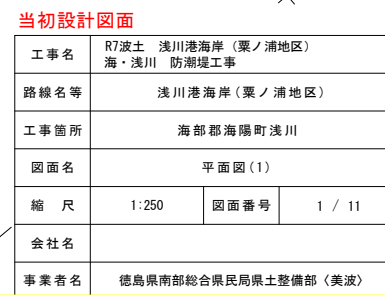


全体施工延長  
46.20+180.65+20.0+11.45=258.3m

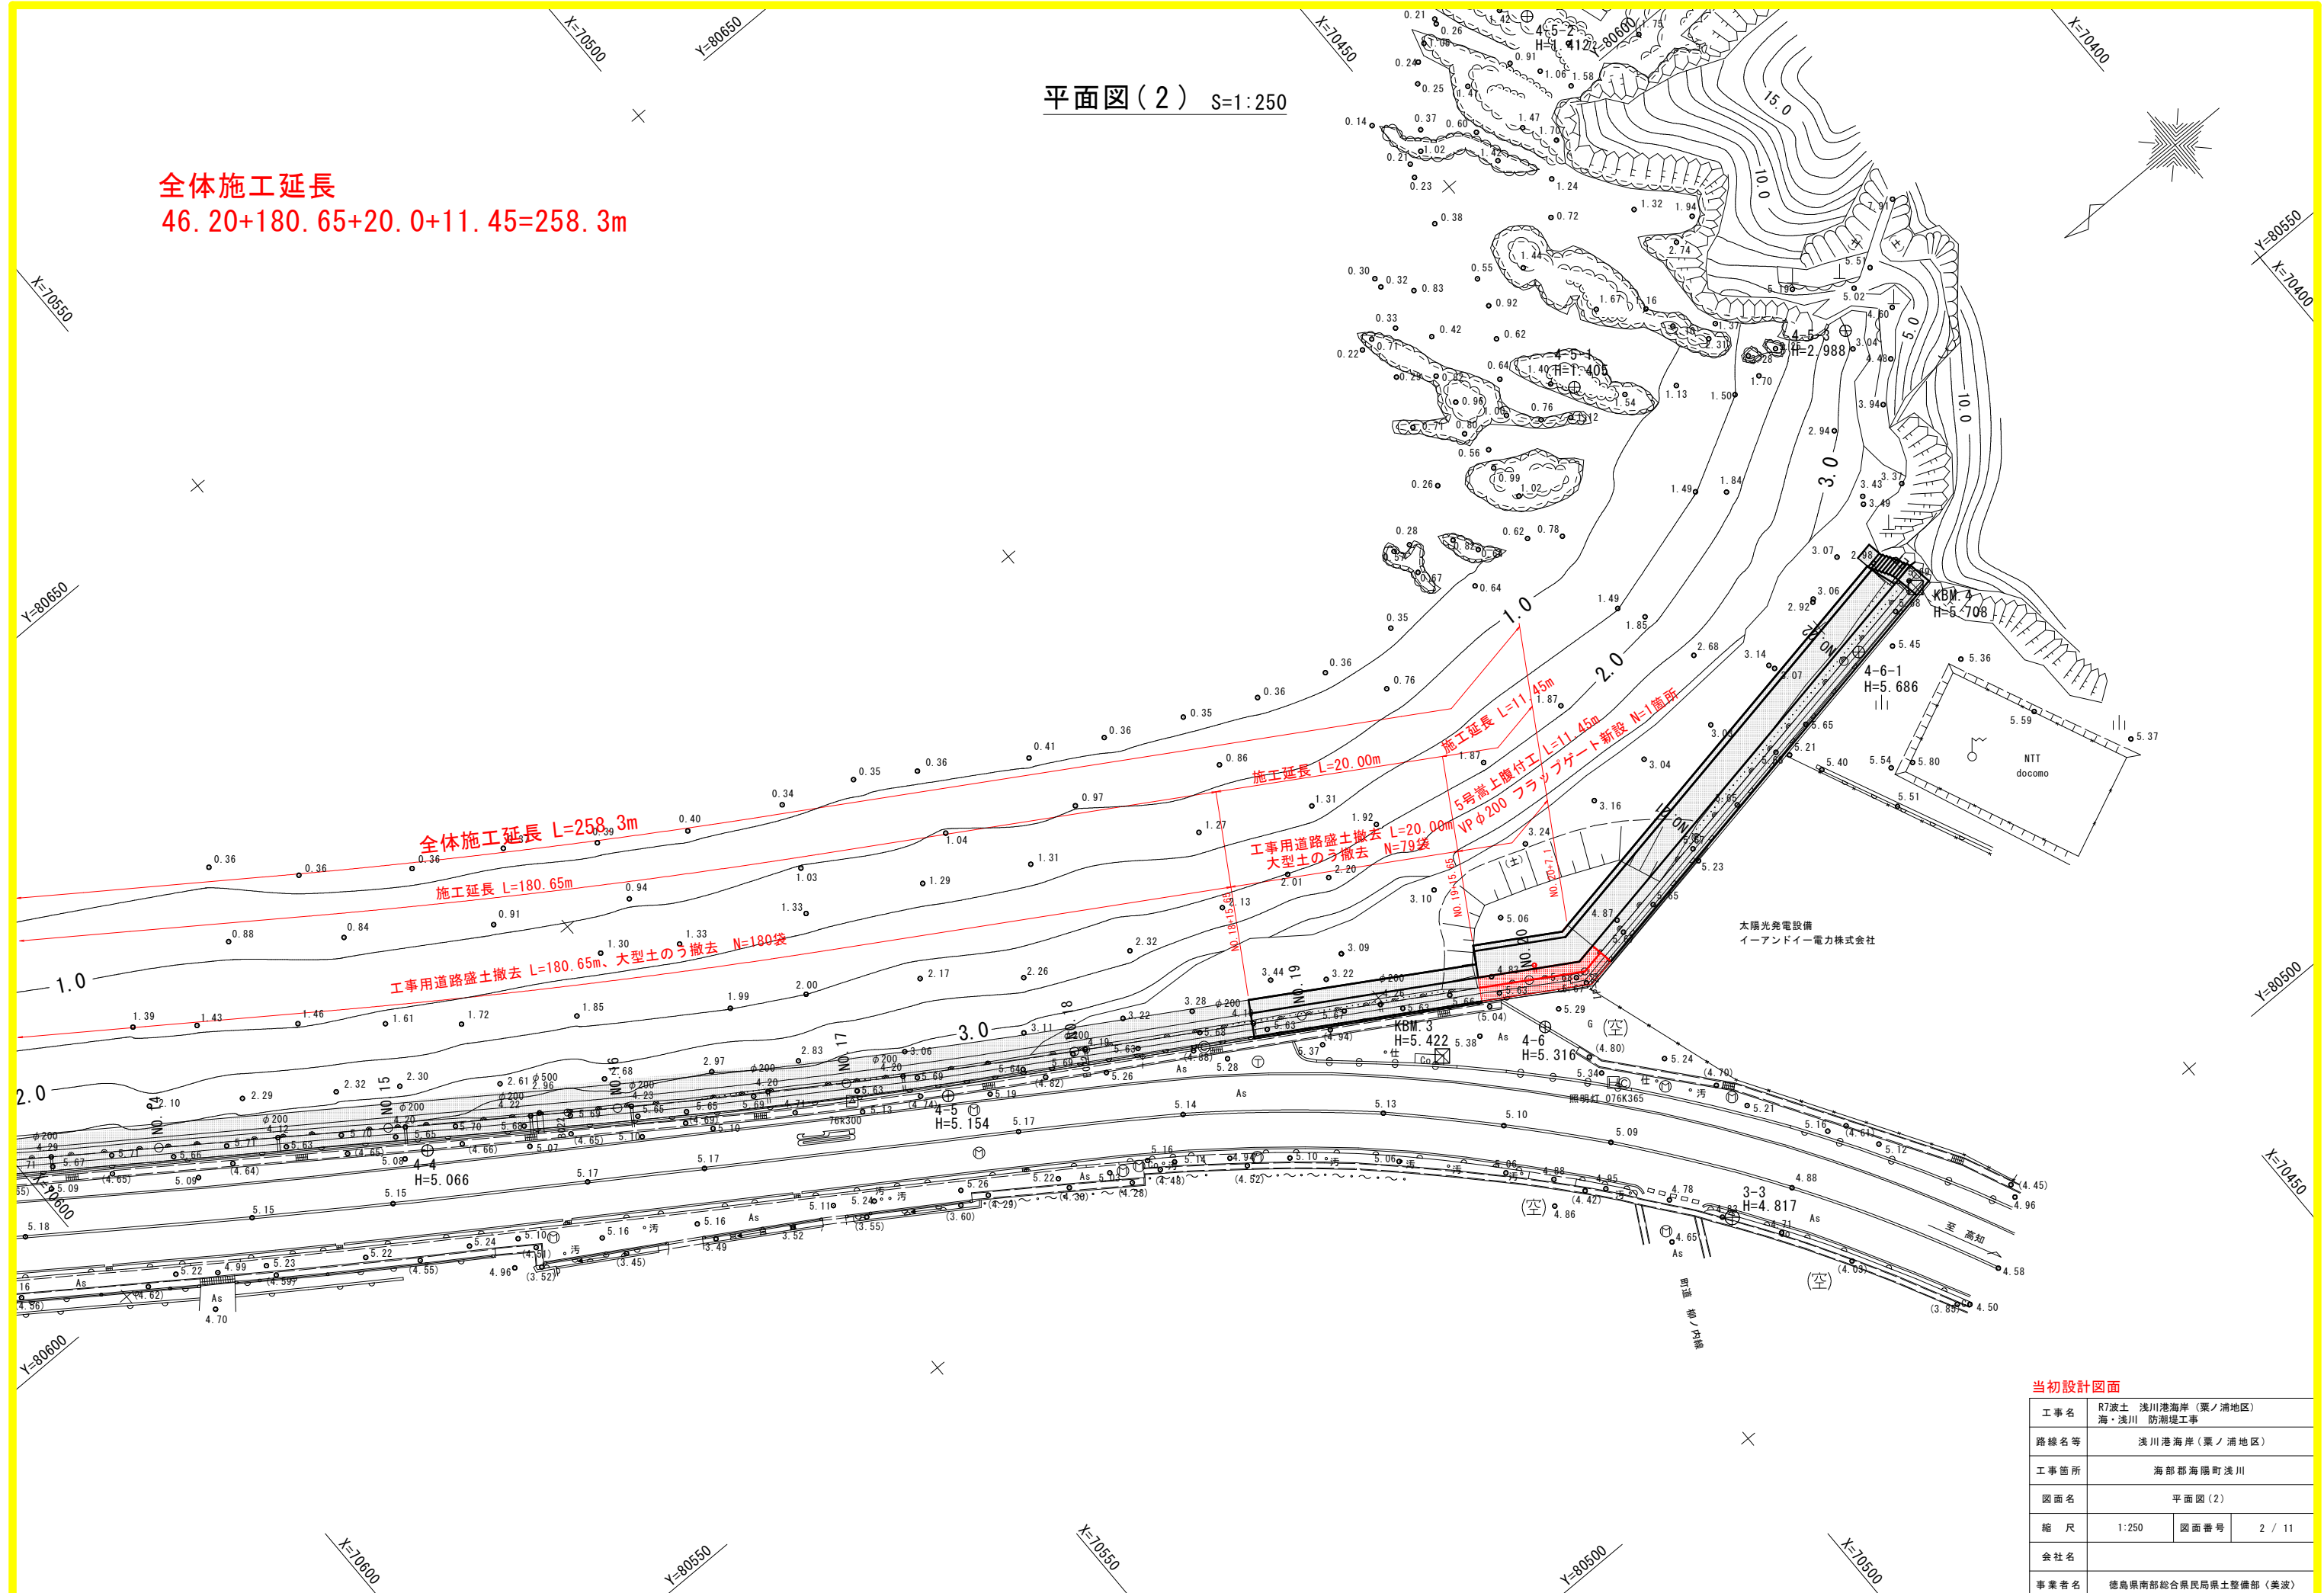


|      |                                 |      |        |
|------|---------------------------------|------|--------|
| 工事名  | R7波止 浅川港海岸（栗ノ浦地区）<br>海・浅川 防潮堤工事 |      |        |
| 路線名等 | 浅川港海岸（栗ノ浦地区）                    |      |        |
| 工事箇所 | 海部郡海陽町浅川                        |      |        |
| 図面名  | 平面図（2）                          |      |        |
| 縮 尺  | 1:250                           | 図面番号 | 2 / 11 |
| 会社名  |                                 |      |        |
| 事業者名 | 徳島県南部総合農林県土整備部（美波）              |      |        |


横断図 S=1:100  
(4・5号嵩上腹付工)

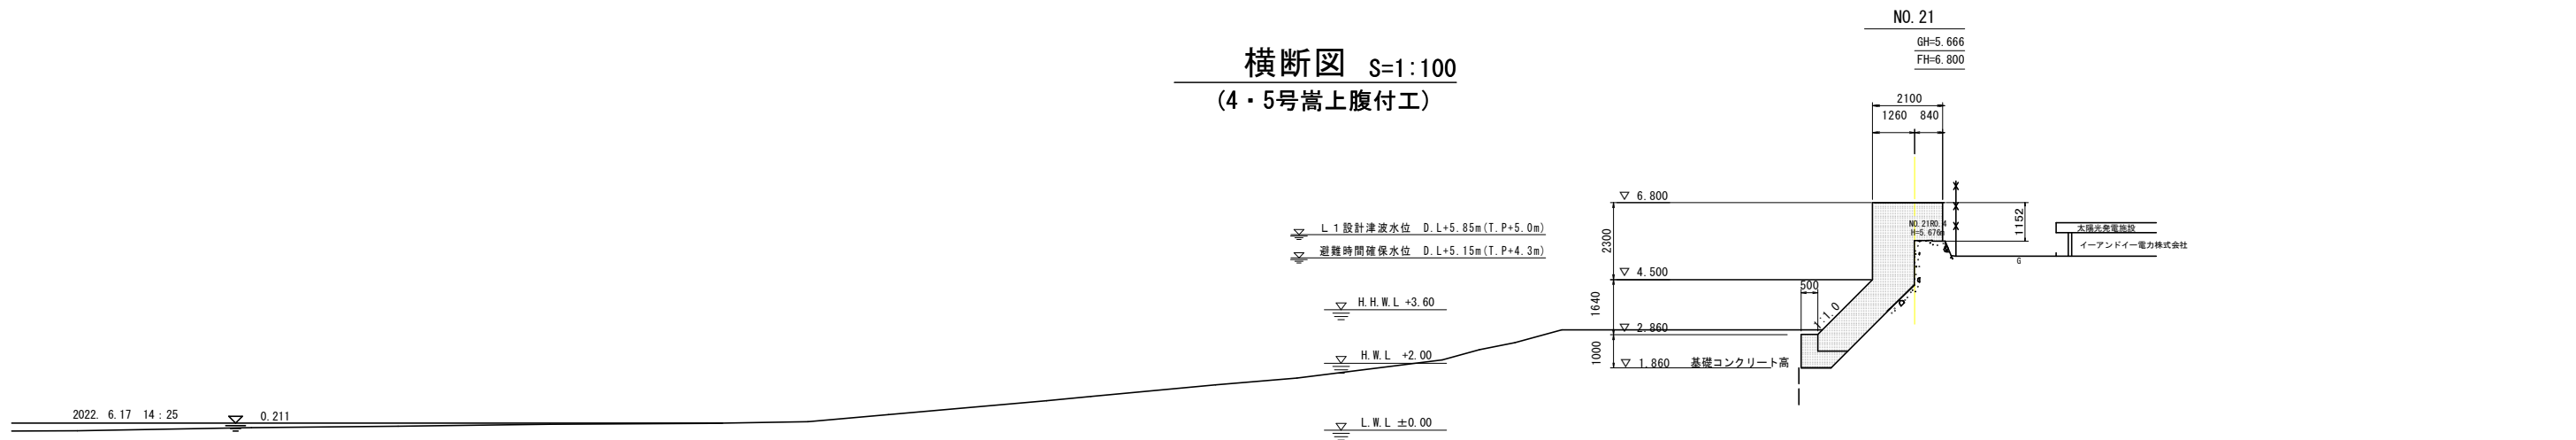

DL=-5.000

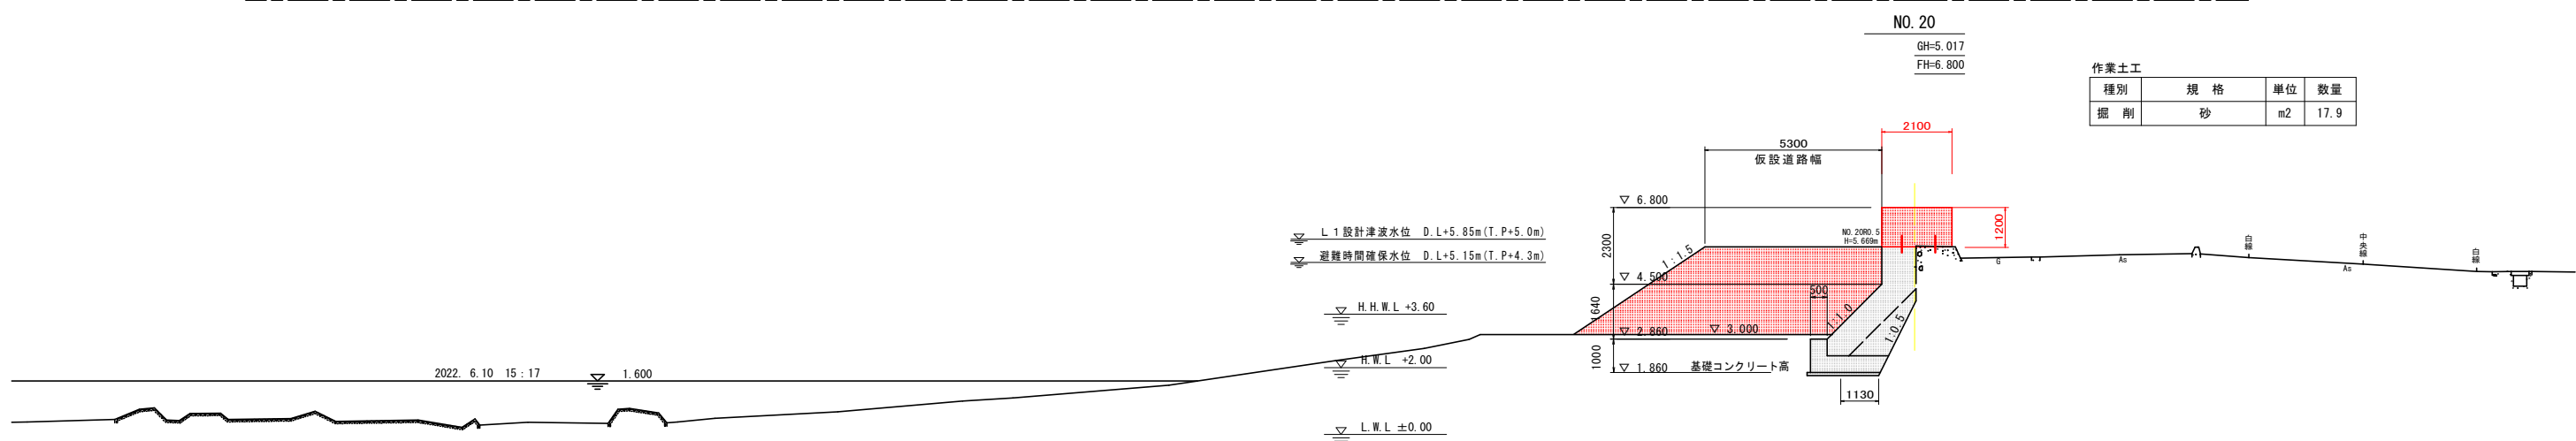

DL=-5.000

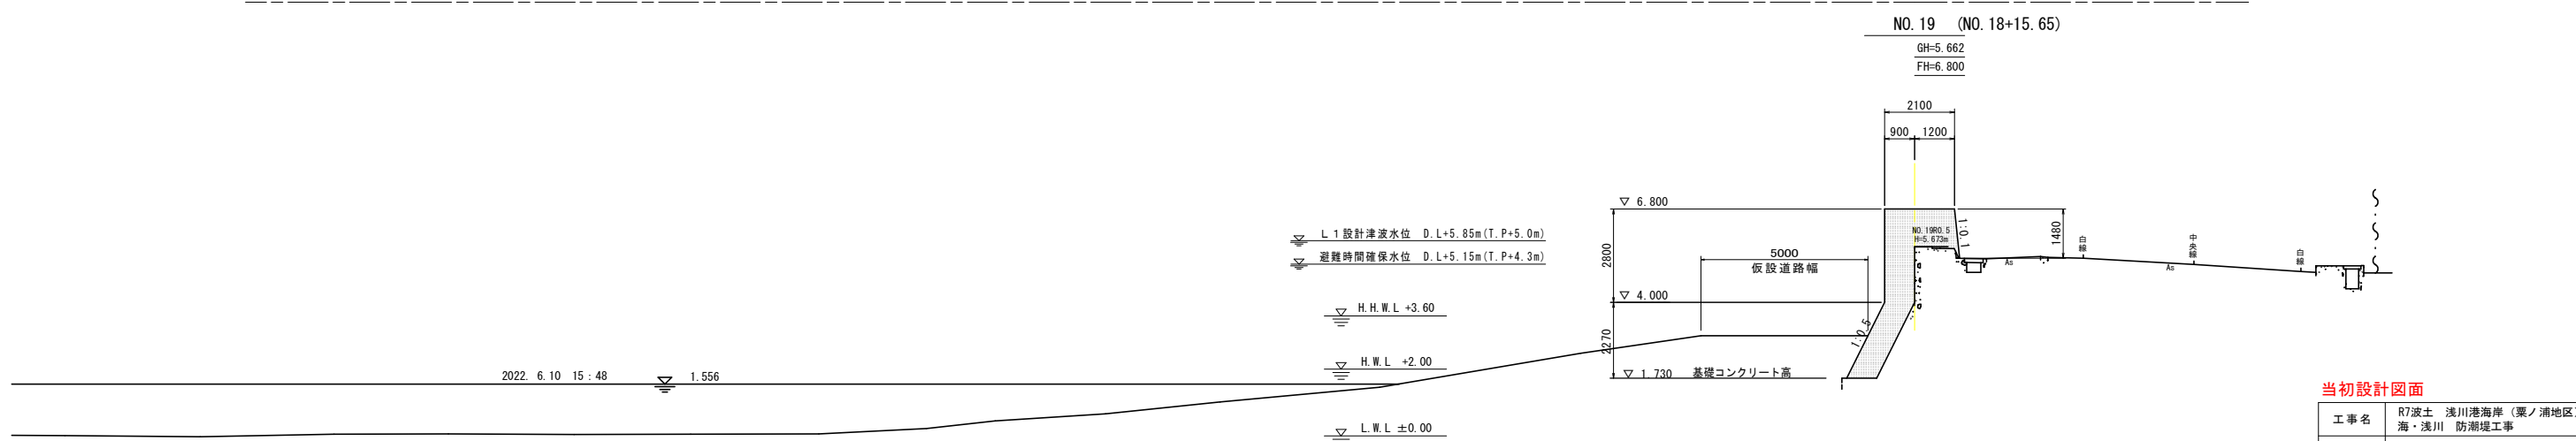

DL=-5.000

当初設計図面

|      |                                  |      |        |
|------|----------------------------------|------|--------|
| 工事名  | R7波土 浅川港海岸 (栗ノ浦地区)<br>海・浅川 防潮堤工事 |      |        |
| 路線名等 | 浅川港海岸 (栗ノ浦地区)                    |      |        |
| 工事箇所 | 海部郡海陽町浅川                         |      |        |
| 図面名  | 横断図                              |      |        |
| 縮尺   | 1:100                            | 図面番号 | 3 / 11 |
| 会社名  |                                  |      |        |
| 事業者名 | 徳島県南部総合県民局県土整備部 (美波)             |      |        |

5号嵩上工一般図・構造図

フラップゲート



S=1:25

フラップゲートφ200用  
N=1




②フープ筋 D-13  
L=840 N=1

①フープ筋 D-13  
L=2040 N=2

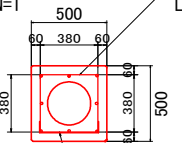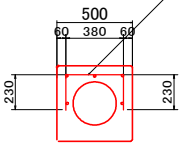

D-13 ラップ長  
L=520

フラップゲート新設  
(SUS 貼付式 φ200用)

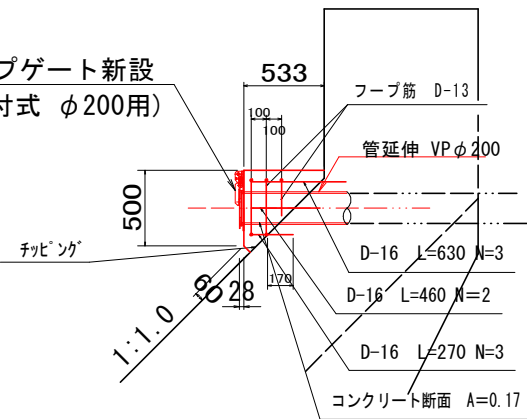


標準横断面図

S=1:50

NO. 20付近


差し筋詳細図 S=1:5

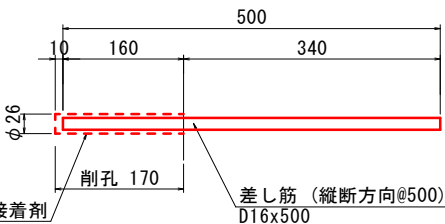

当初設計図面

|      |                                 |      |        |
|------|---------------------------------|------|--------|
| 工事名  | R7波土 浅川港海岸（栗ノ浦地区）<br>海・浅川 防潮堤工事 |      |        |
| 路線名等 | 浅川港海岸（栗ノ浦地区）                    |      |        |
| 工事箇所 | 海部郡海陽町浅川                        |      |        |
| 図面名  | 5号嵩上工一般図・構造図                    |      |        |
| 縮尺   | 図示                              | 図面番号 | 4 / 11 |
| 会社名  |                                 |      |        |
| 事業者名 | 徳島県南部総合県民局県土整備部〈美波〉             |      |        |


5号嵩上腹付工

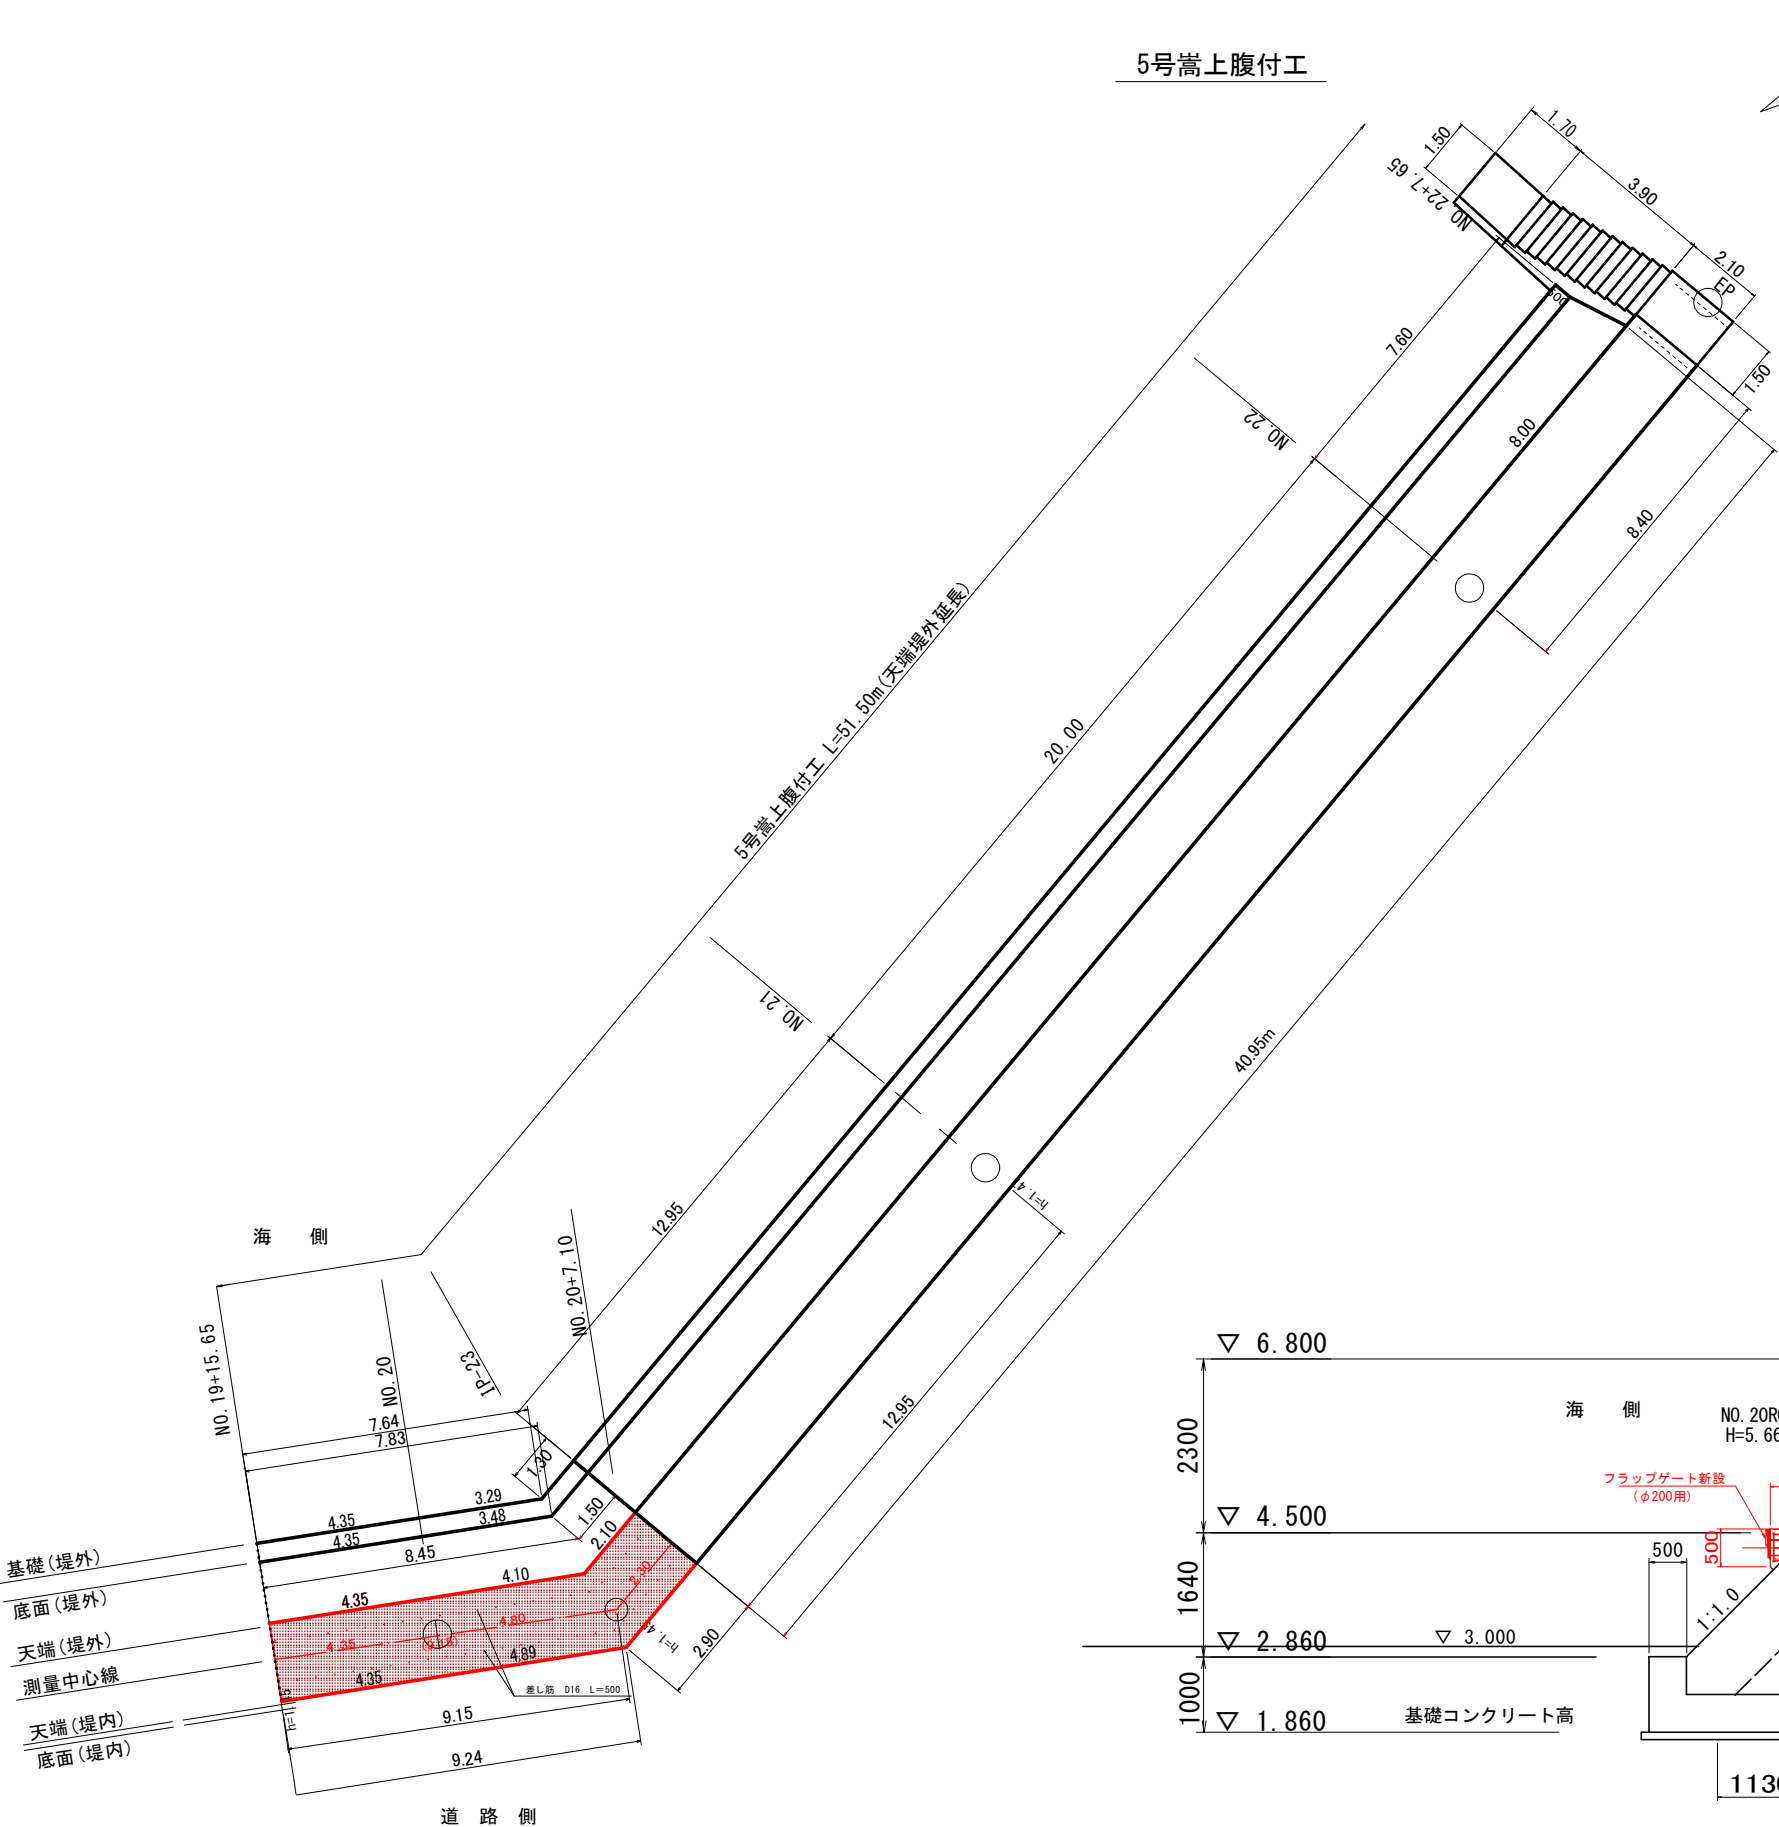



# 仮設平面図(1) S=1:250

## 工事用道路断面図 S=1:100

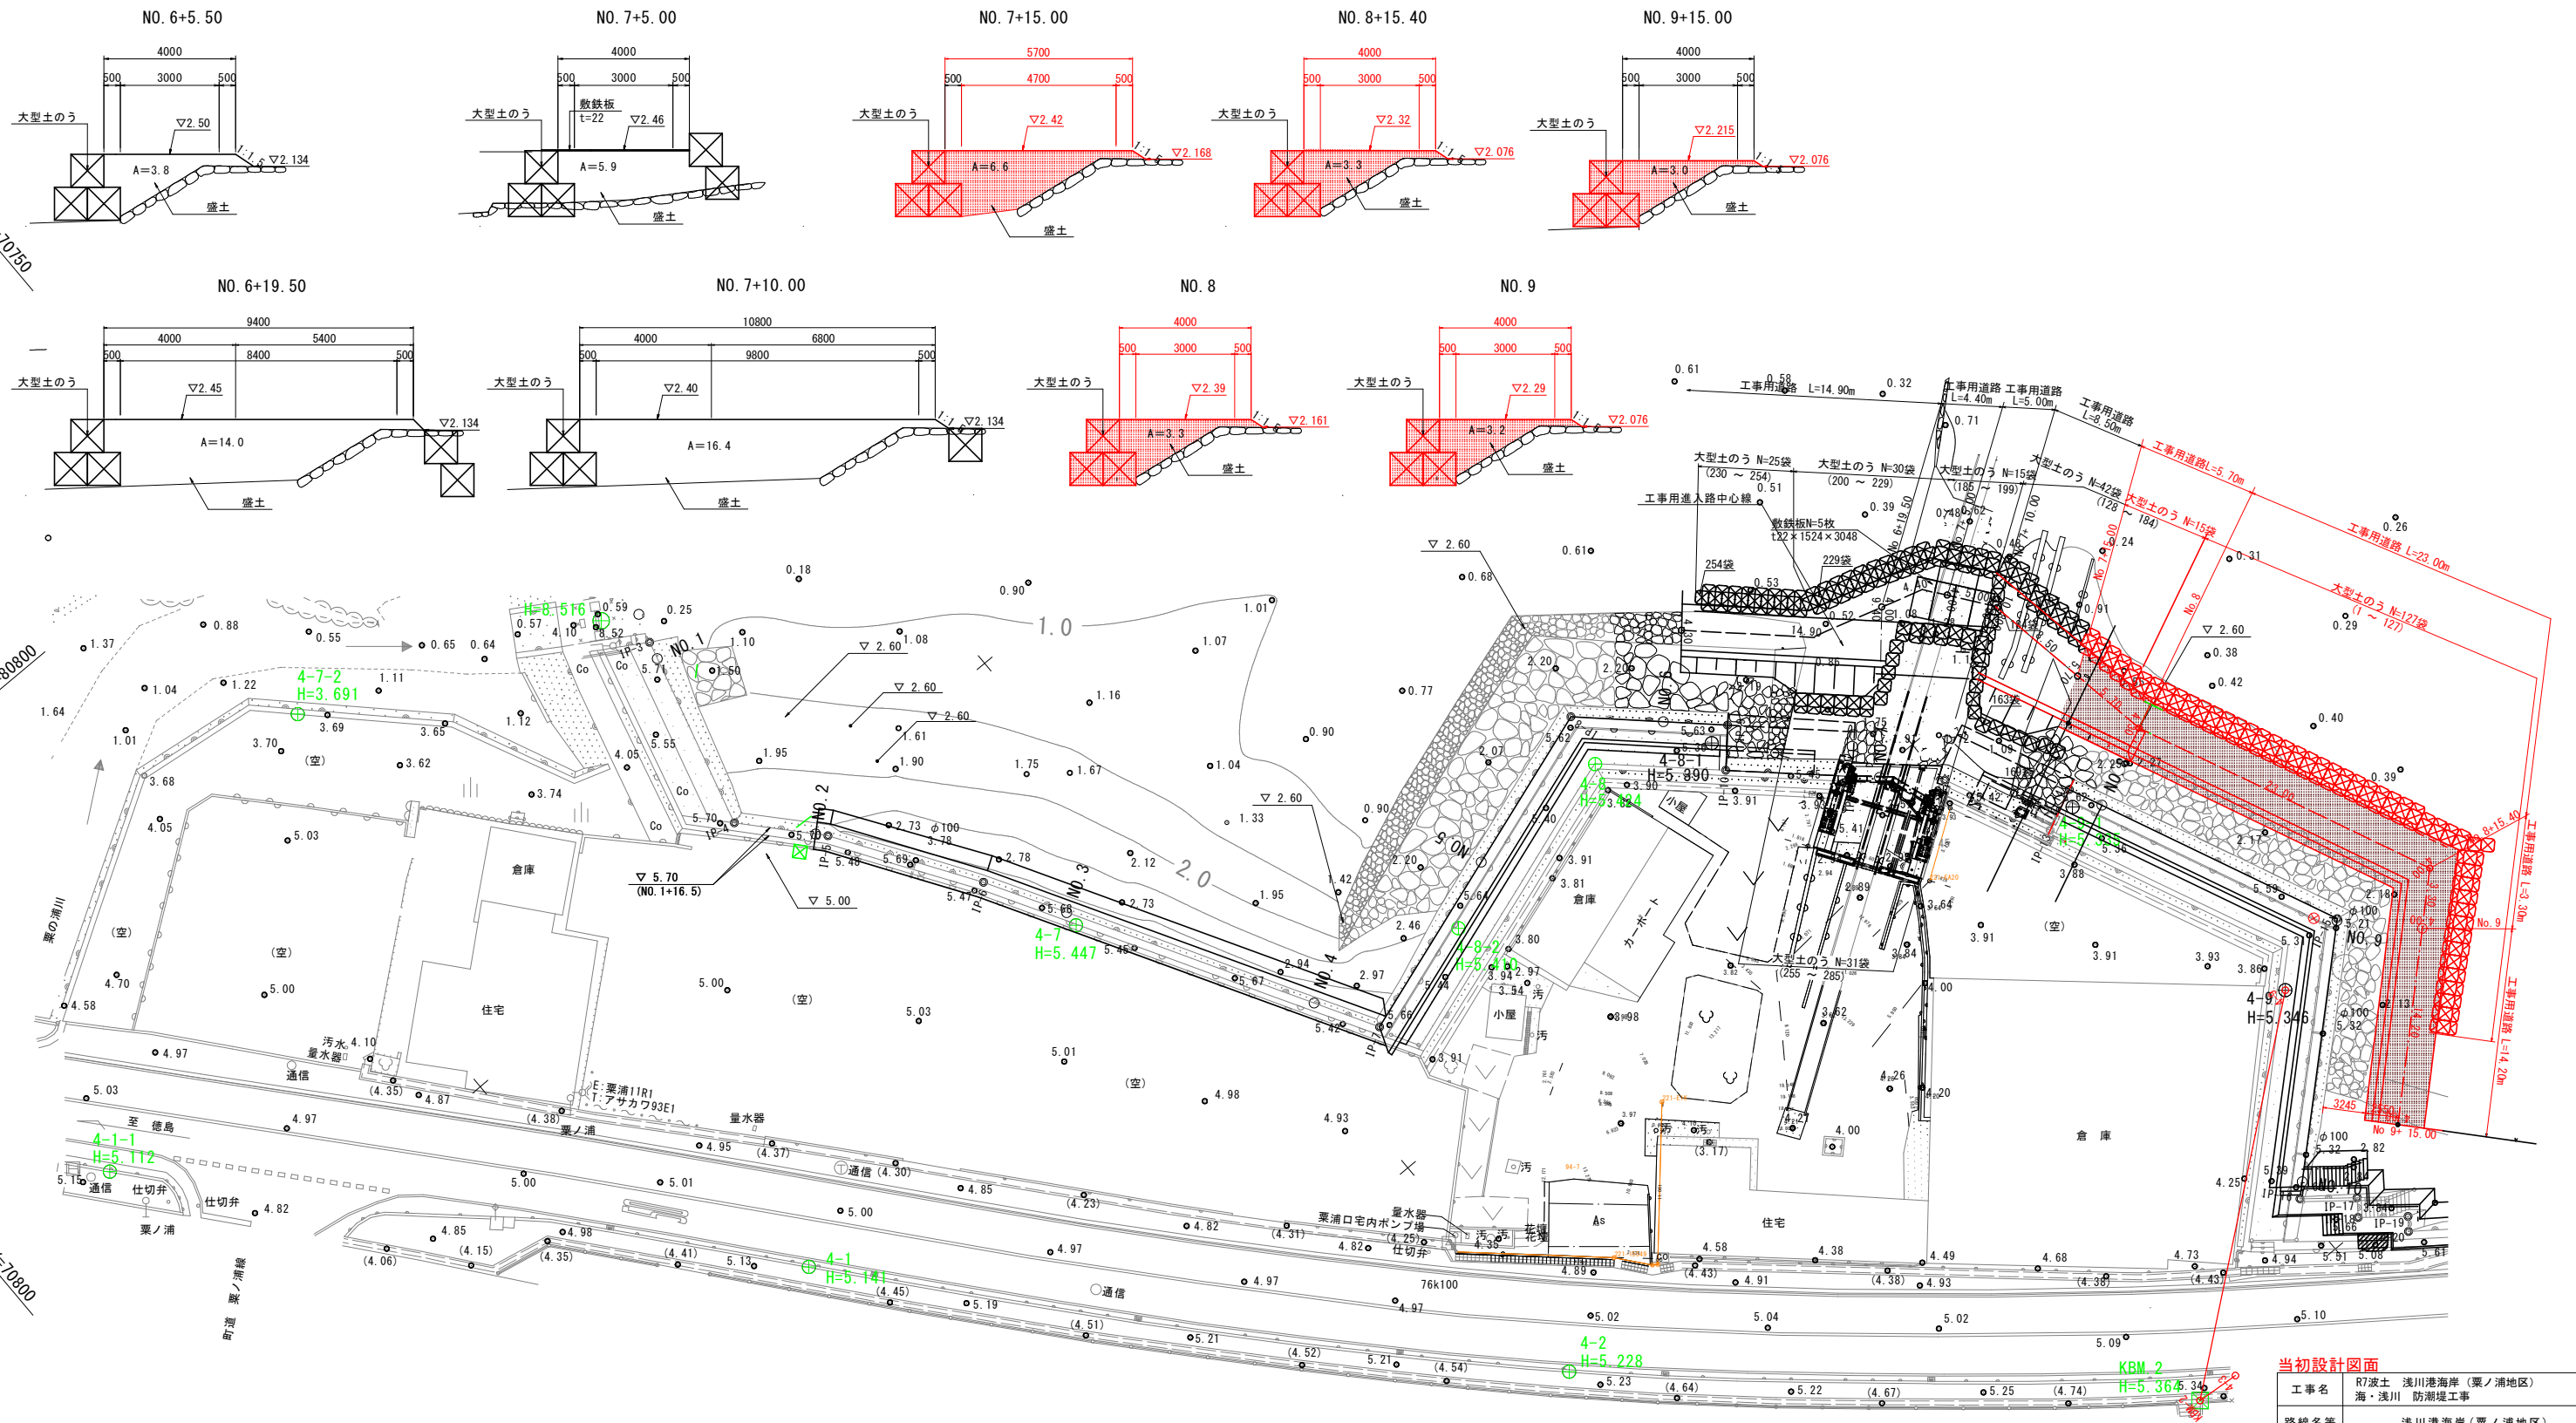

X



X=70700 Y=80650

$X=70650$


$$Y = 80600$$

$X=70600$


Y=80550



仮設平面図(3) S=1:250

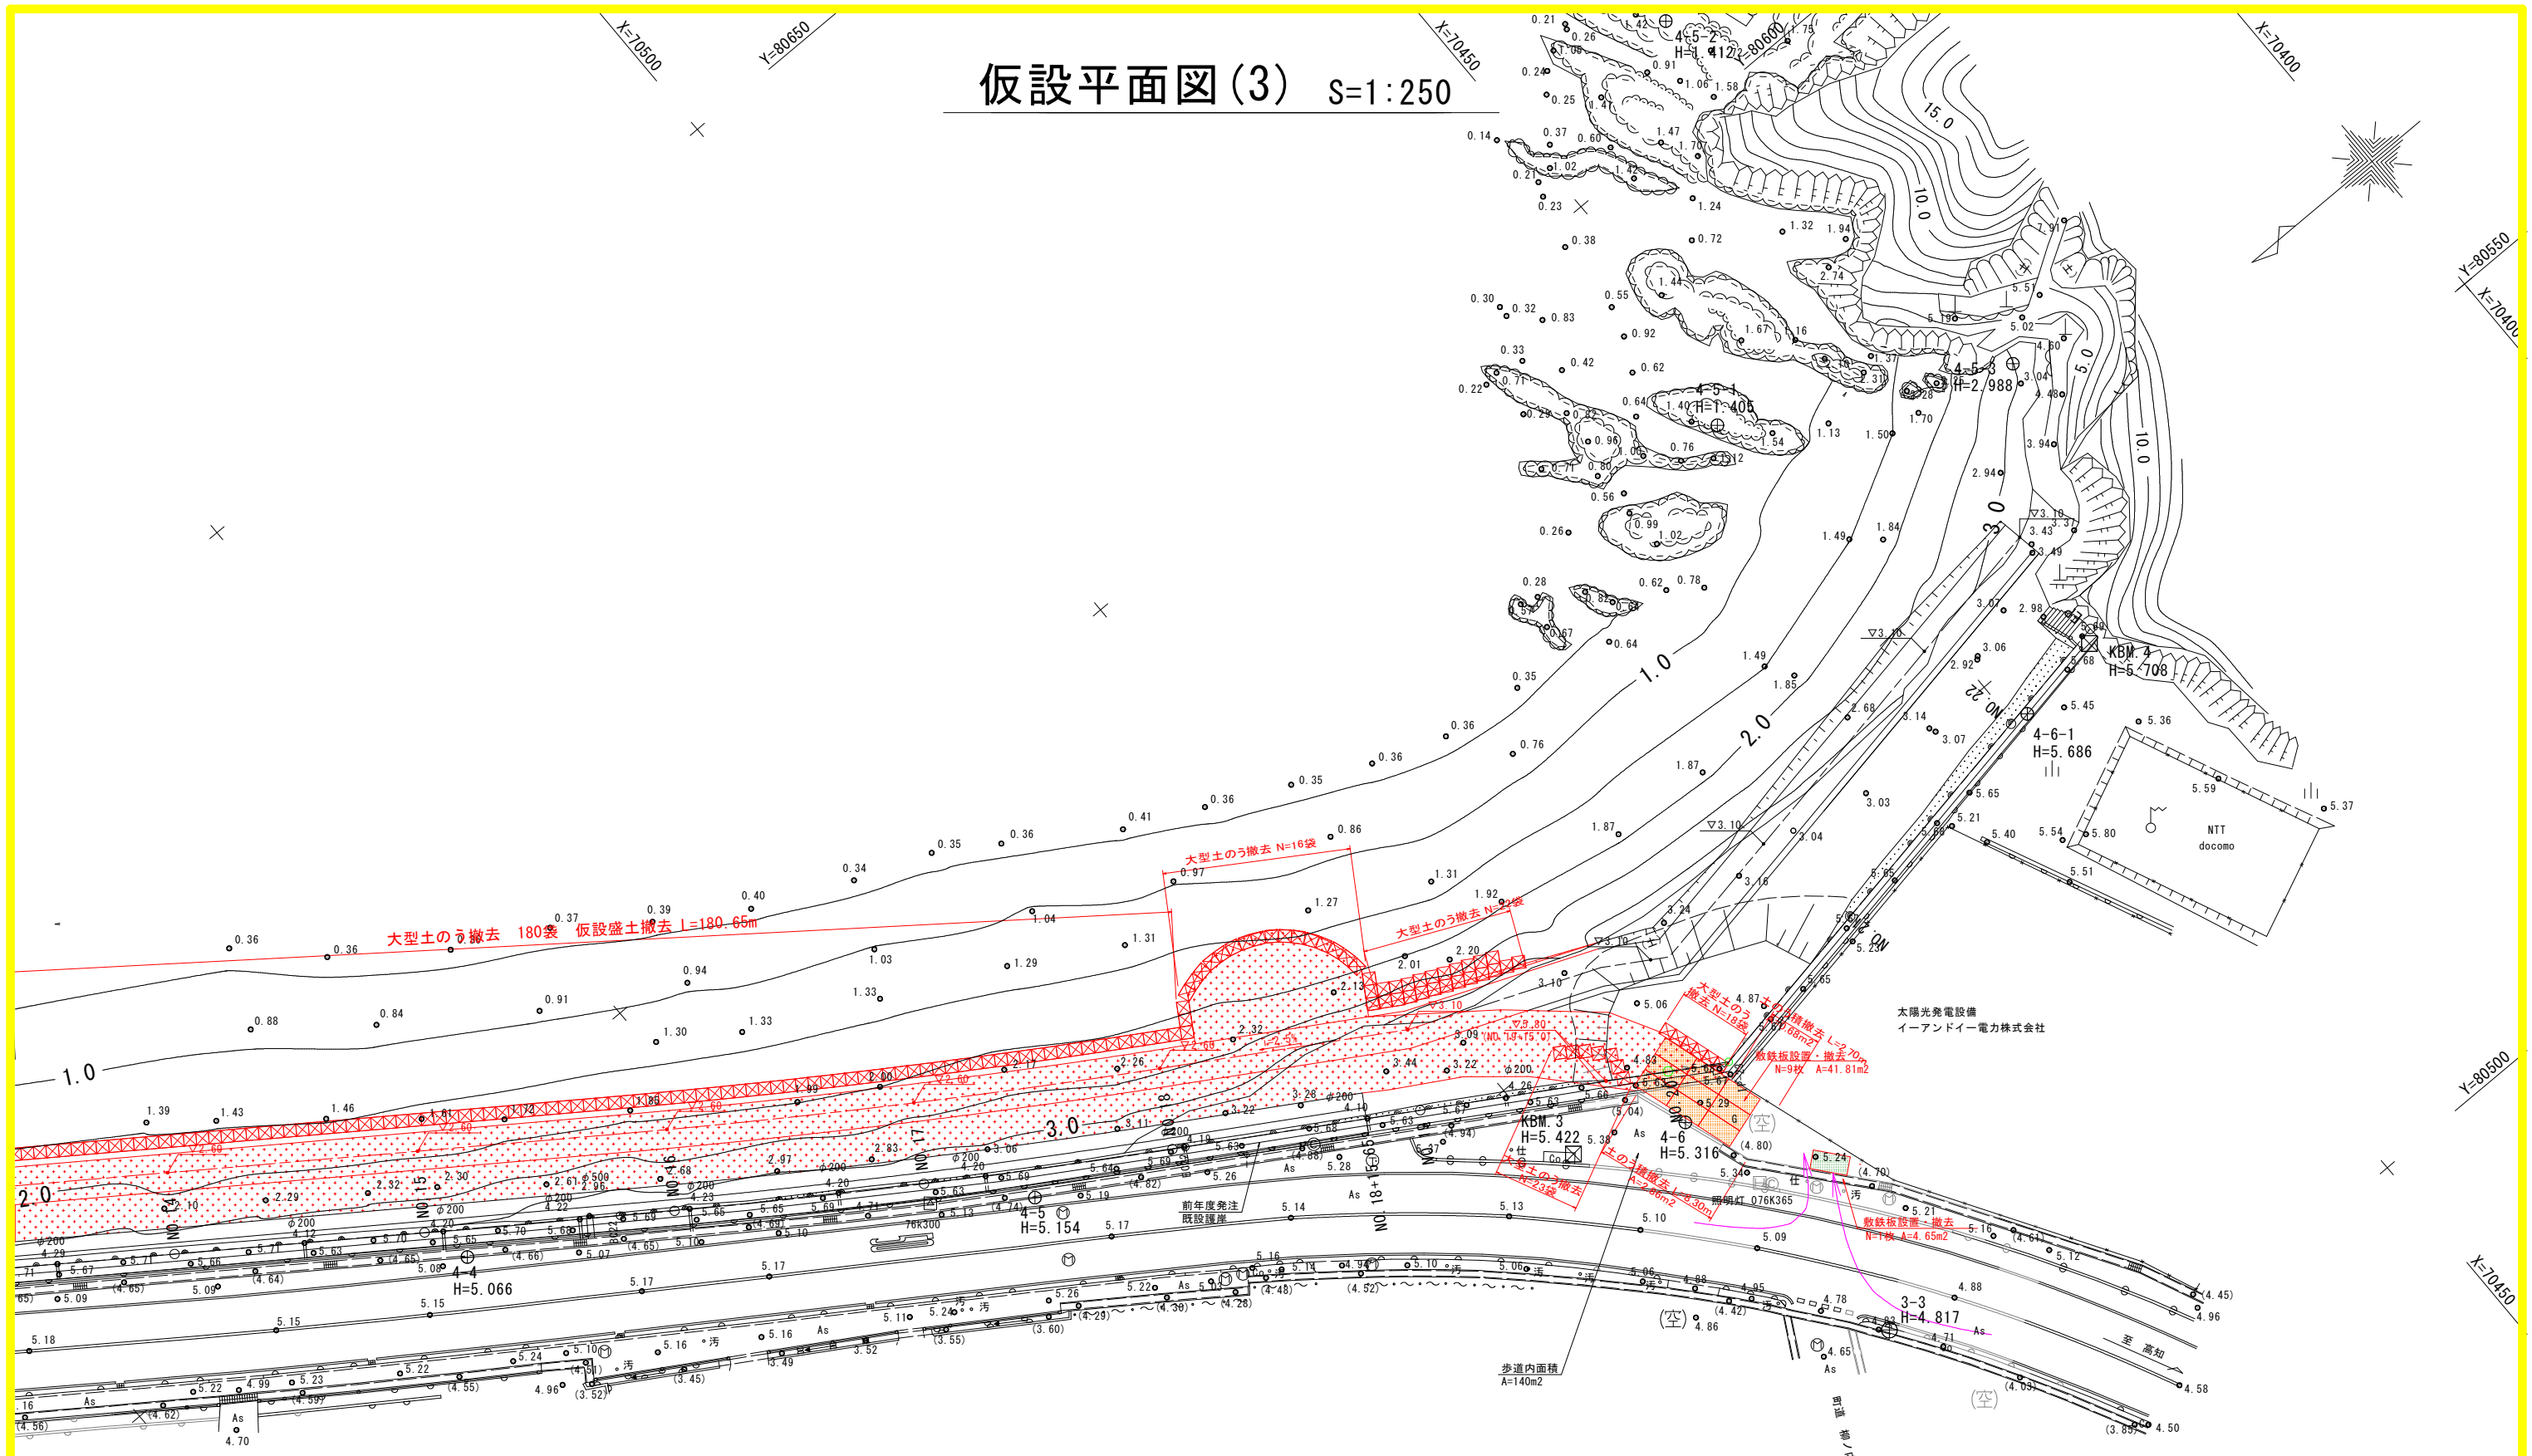


仮設工(土のう積) 展開図

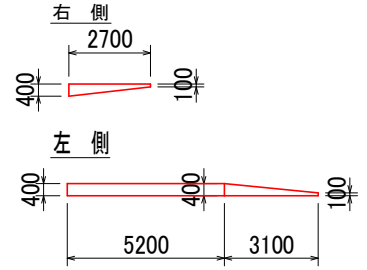


当初設計図面

|      |                                 |      |        |
|------|---------------------------------|------|--------|
| 工事名  | R7波土 浅川港海岸(栗ノ浦地区)<br>海・浅川 防潮堤工事 |      |        |
| 路線名等 | 浅川港海岸(栗ノ浦地区)                    |      |        |
| 工事箇所 | 海部郡海陽町浅川                        |      |        |
| 図面名  | 仮設平面図(3)                        |      |        |
| 縮尺   | 1:250                           | 図面番号 | 7 / 11 |
| 会社名  |                                 |      |        |
| 事業者名 | 徳島県南部総合県民局県土整備部〈美波〉             |      |        |


仮設横断図(1) S=1:100  
(前回発注工事により仮設道設置済み)

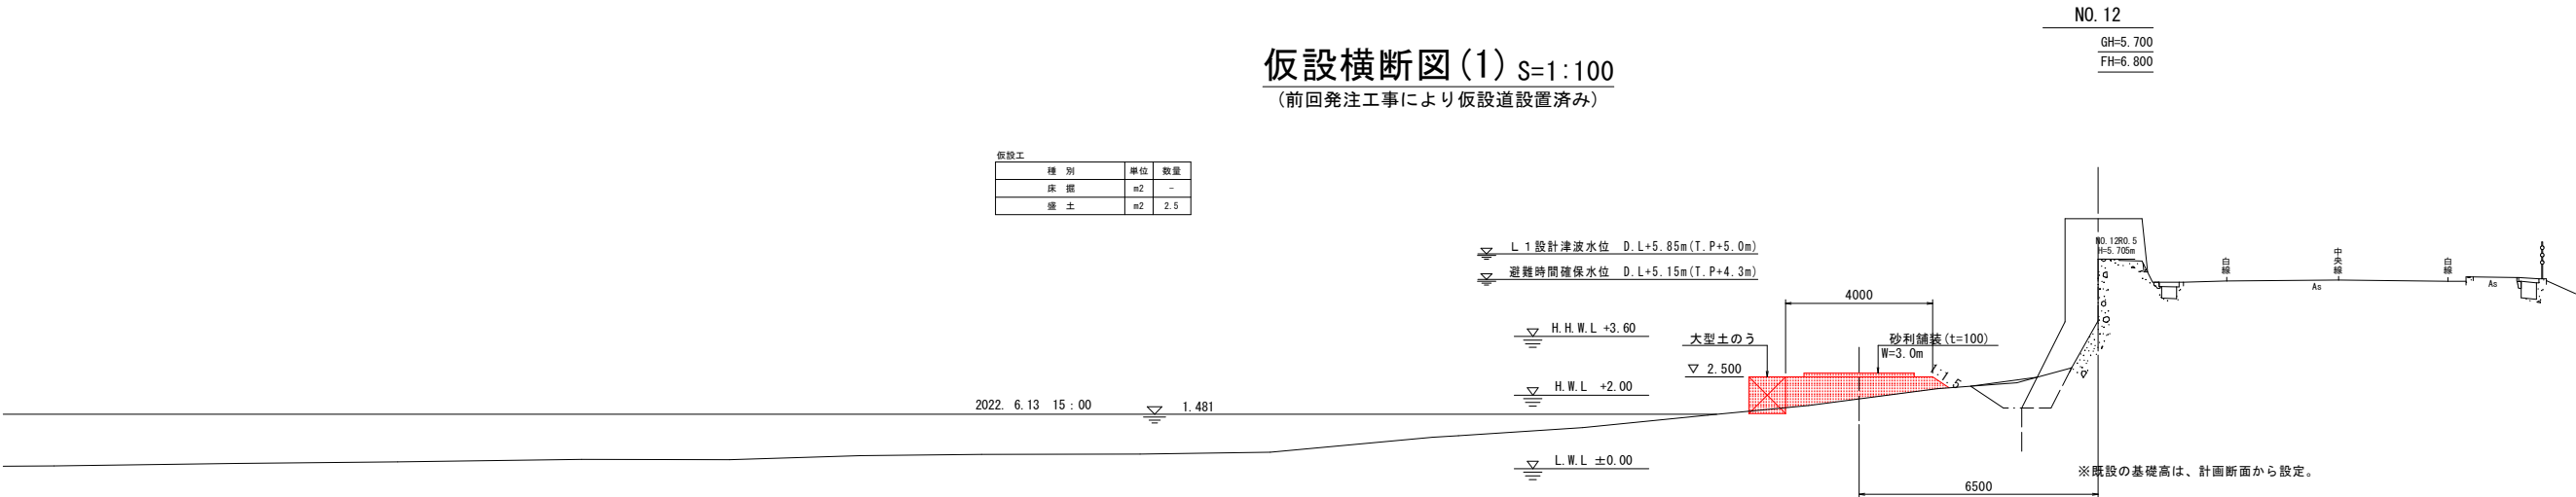

DL=-5.000

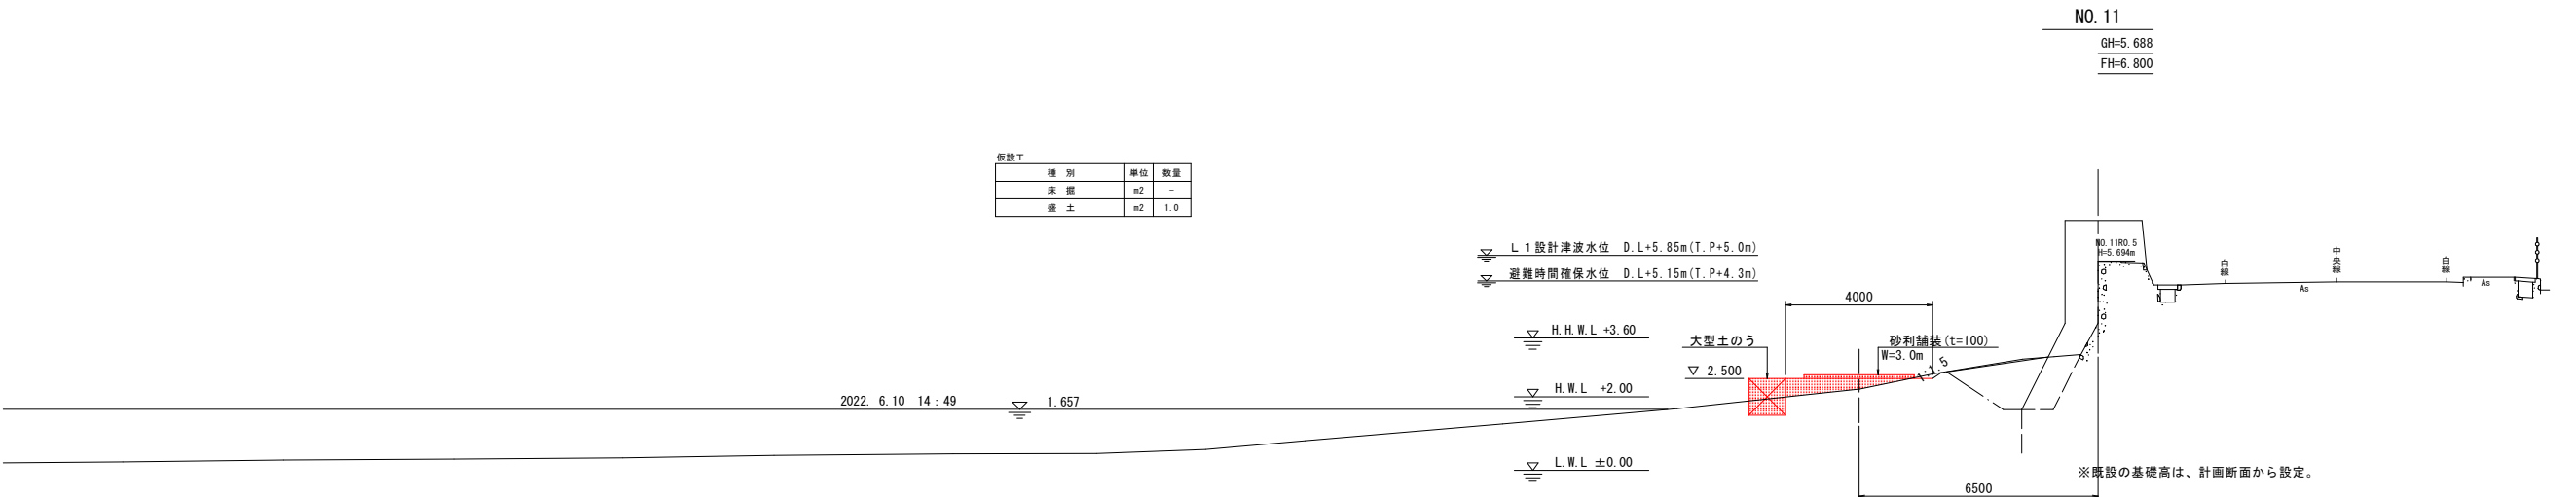

DL=-5.000

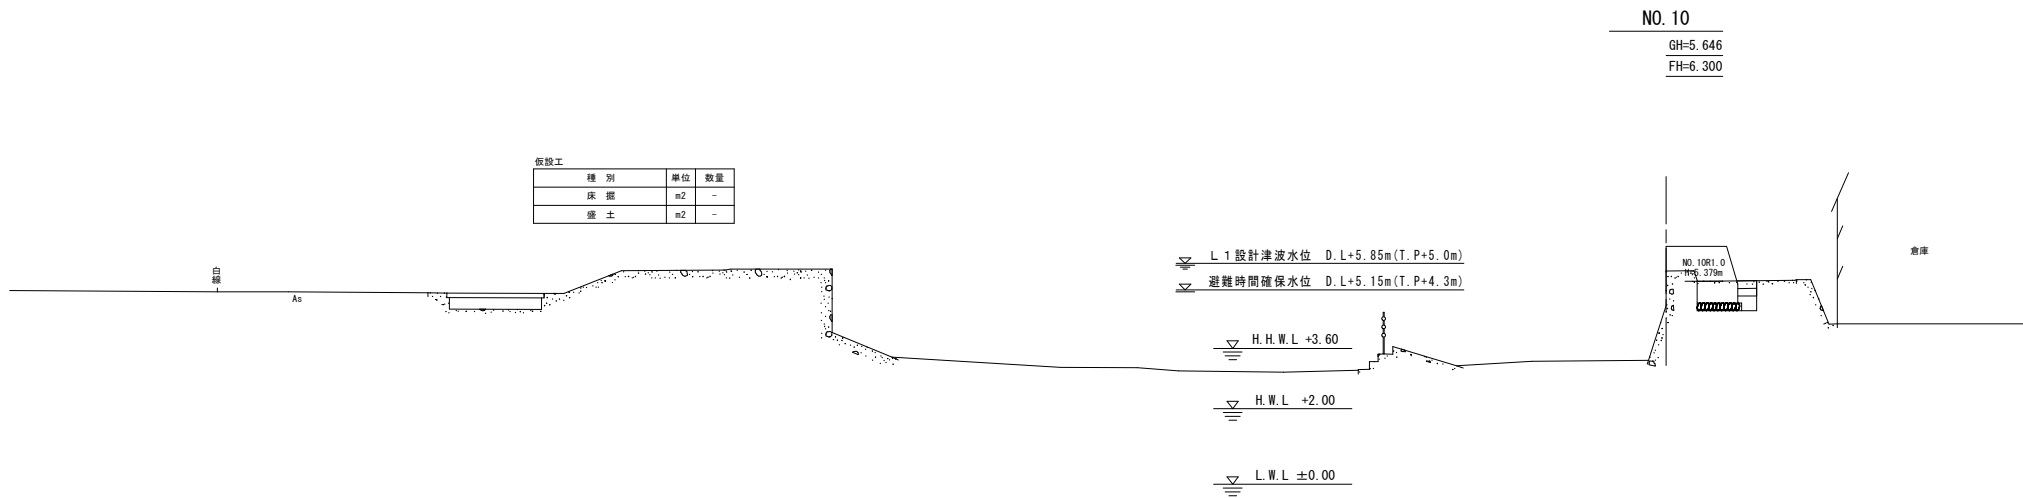

DL=-5.000

当初設計図面

|      |                                  |      |        |
|------|----------------------------------|------|--------|
| 工事名  | R7波土 浅川港海岸 (栗ノ浦地区)<br>海・浅川 防潮堤工事 |      |        |
| 路線名等 | 浅川港海岸 (栗ノ浦地区)                    |      |        |
| 工事箇所 | 海部郡海陽町浅川                         |      |        |
| 図面名  | 仮設横断図(1)                         |      |        |
| 縮 尺  | 1:100                            | 図面番号 | 8 / 11 |
| 会社名  |                                  |      |        |
| 事業者名 | 徳島県南部総合県民局県土整備部 (美波)             |      |        |




(前回発注工事により仮設道設置済み)


(前回発注工事により仮設道設置済み)

$$\frac{GH=3.928}{FH=6.800}$$


|                                                                                     |            |                        |
|-------------------------------------------------------------------------------------|------------|------------------------|
|  | L 1 設計津波水位 | D. L+5.85m (T. P+5.0m) |
|  | 避難時間確保水位   | D. L+5.15m (T. P+4.3m) |

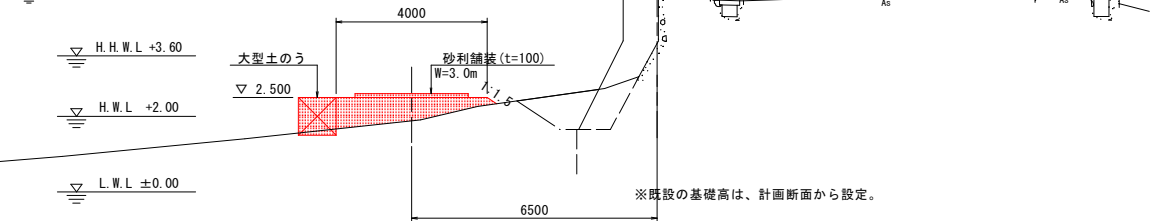
$$\frac{GH=5.702}{FH=6.800}$$

|                                                                                     |            |                        |
|-------------------------------------------------------------------------------------|------------|------------------------|
|  | L 1 設計津波水位 | D. L+5.85m (T. P+5.0m) |
|  | 避難時間確保水位   | D. L+5.15m (T. P+4.3m) |

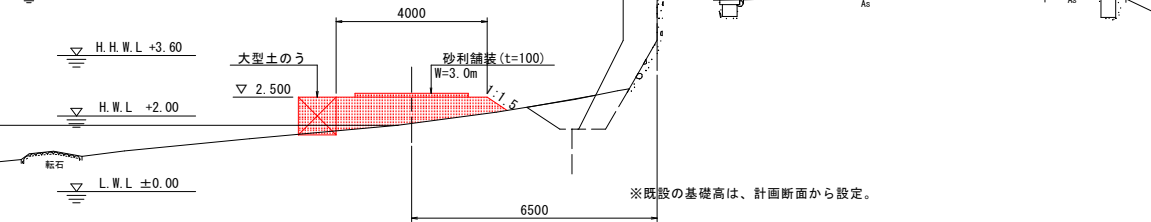

$$\frac{GH=5.709}{FH=6.800}$$

|                                                                                       |            |                        |
|---------------------------------------------------------------------------------------|------------|------------------------|
|  | L 1 設計津波水位 | D. L+5.85m (T. P+5.0m) |
|  | 避難時間確保水位   | D. L+5.15m (T. P+4.3m) |

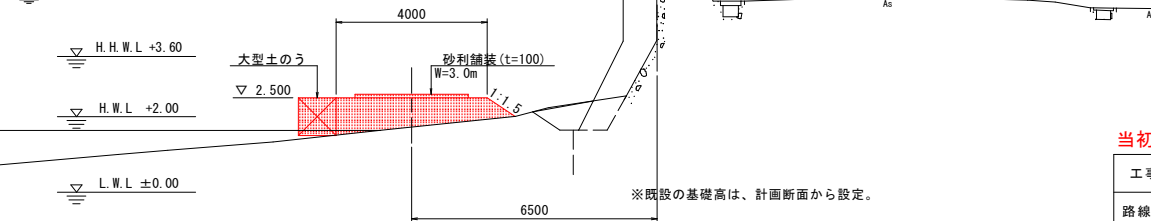


|      |                                 |      |        |
|------|---------------------------------|------|--------|
| 工事名  | R7波土 浅川港海岸（栗ノ浦地区）<br>海・浅川 防崩堤工事 |      |        |
| 路線名等 | 浅川港海岸（栗ノ浦地区）                    |      |        |
| 工事箇所 | 海部郡海陽町浅川                        |      |        |
| 図面名  | 仮設横断図（2）                        |      |        |
| 縮 尺  | 1:100                           | 図面番号 | 9 / 11 |
| 会社名  |                                 |      |        |
| 事業者名 | 徳島県南部総合県民局県土整備部〈美波〉             |      |        |


仮設横断図(3) S=1:100  
(前回発注工事により仮設道設置済み)

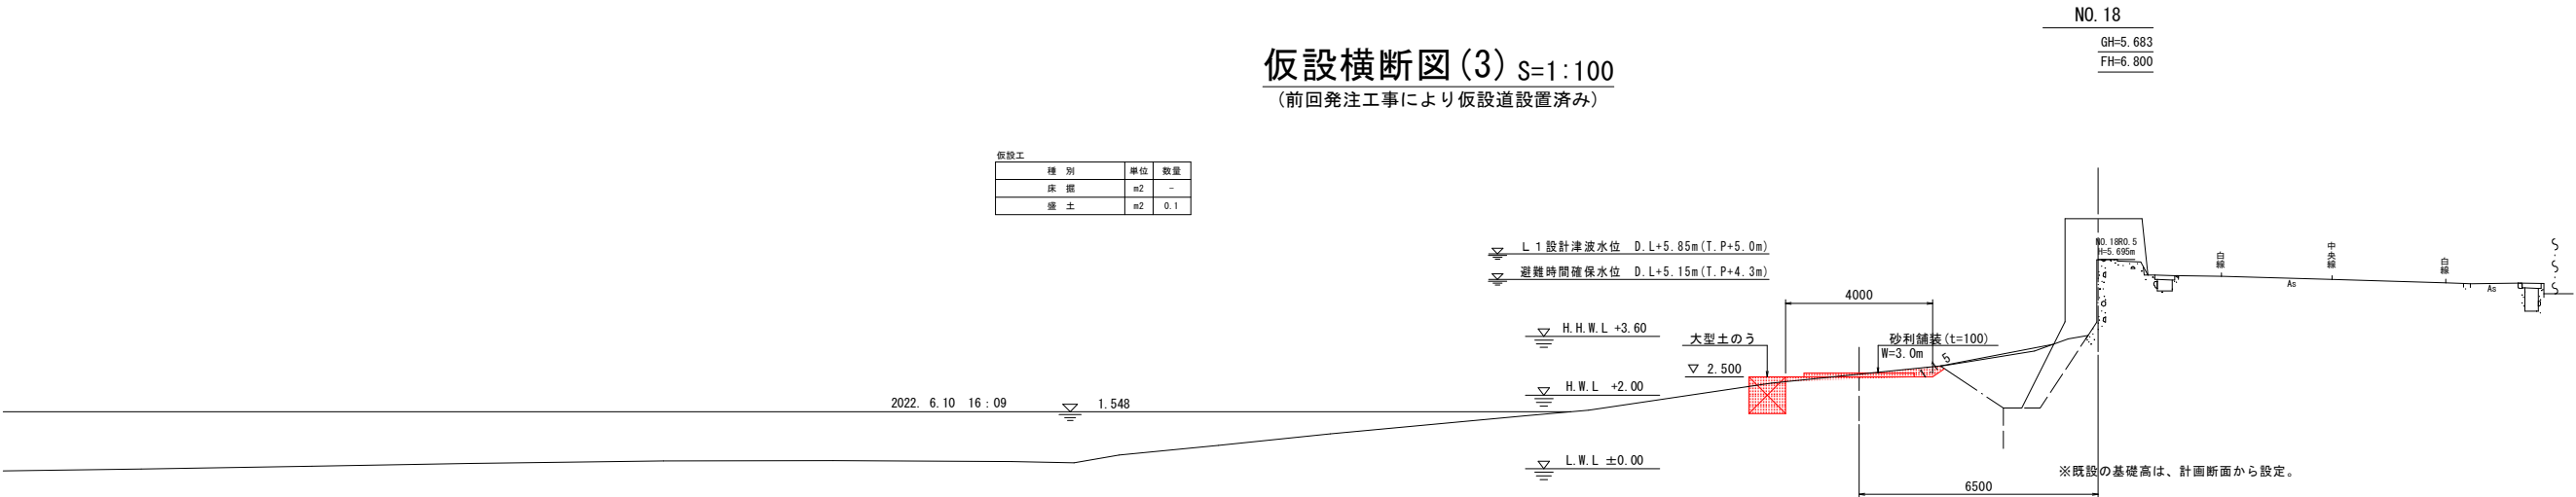

DL=-5.000

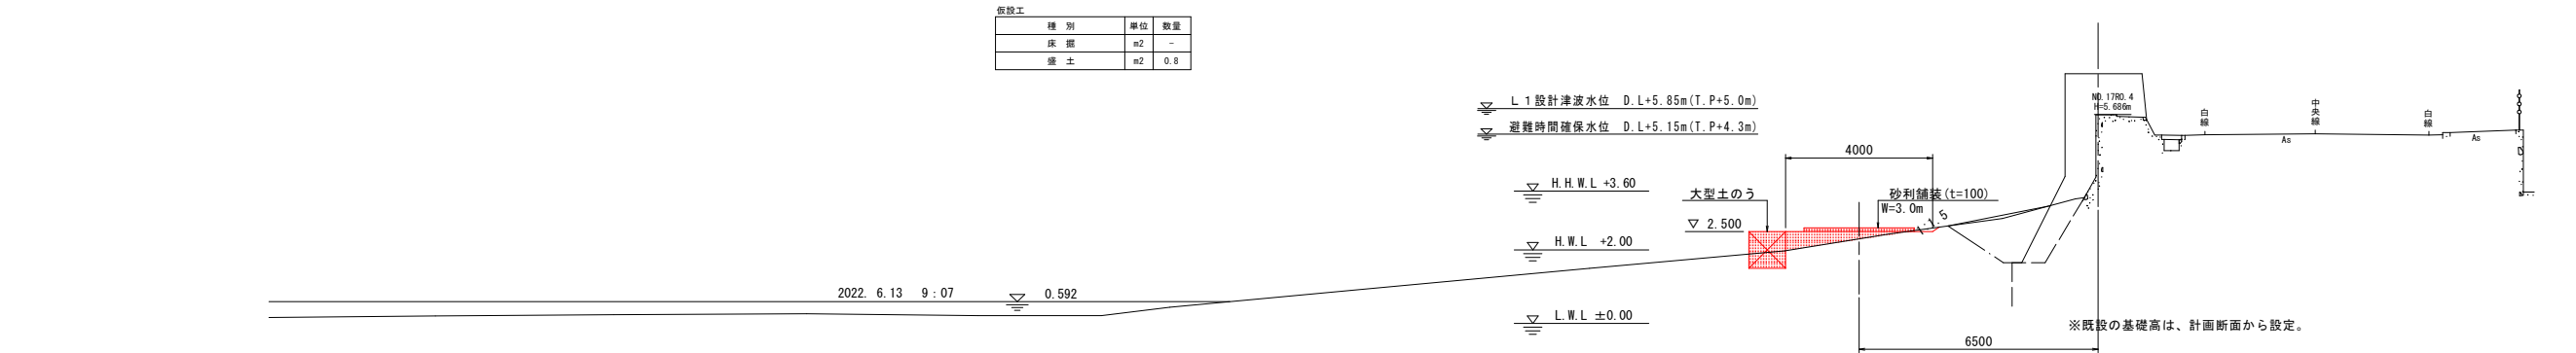

DL=-5.000

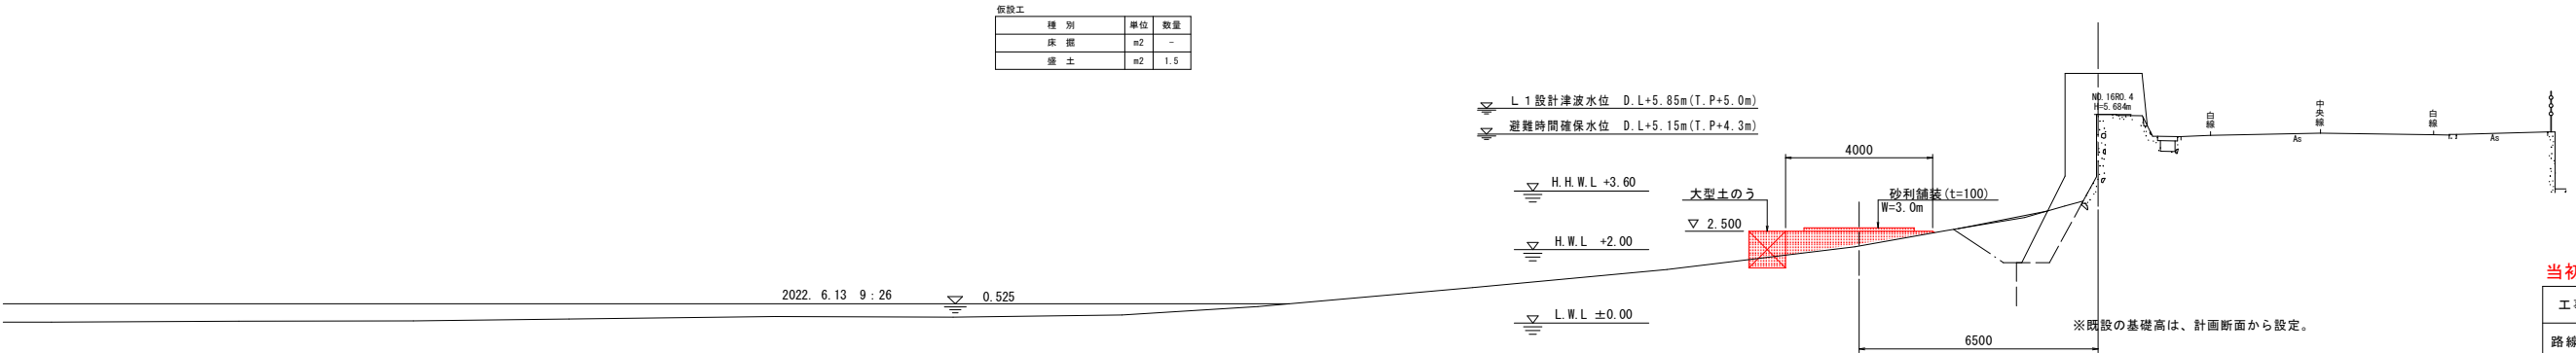




DL=-5.000



当初設計図面

|      |                                 |      |         |
|------|---------------------------------|------|---------|
| 工事名  | R7波土 浅川港海岸(栗ノ浦地区)<br>海・浅川 防潮堤工事 |      |         |
| 路線名等 | 浅川港海岸(栗ノ浦地区)                    |      |         |
| 工事箇所 | 海部郡海陽町浅川                        |      |         |
| 図面名  | 仮設横断図(3)                        |      |         |
| 縮 尺  | 1:100                           | 図面番号 | 10 / 11 |
| 会社名  |                                 |      |         |
| 事業者名 | 徳島県南部総合県土整備部〈美波〉                |      |         |

仮設横断図(4) S=1:100  
(4・5号嵩上腹付工区間)

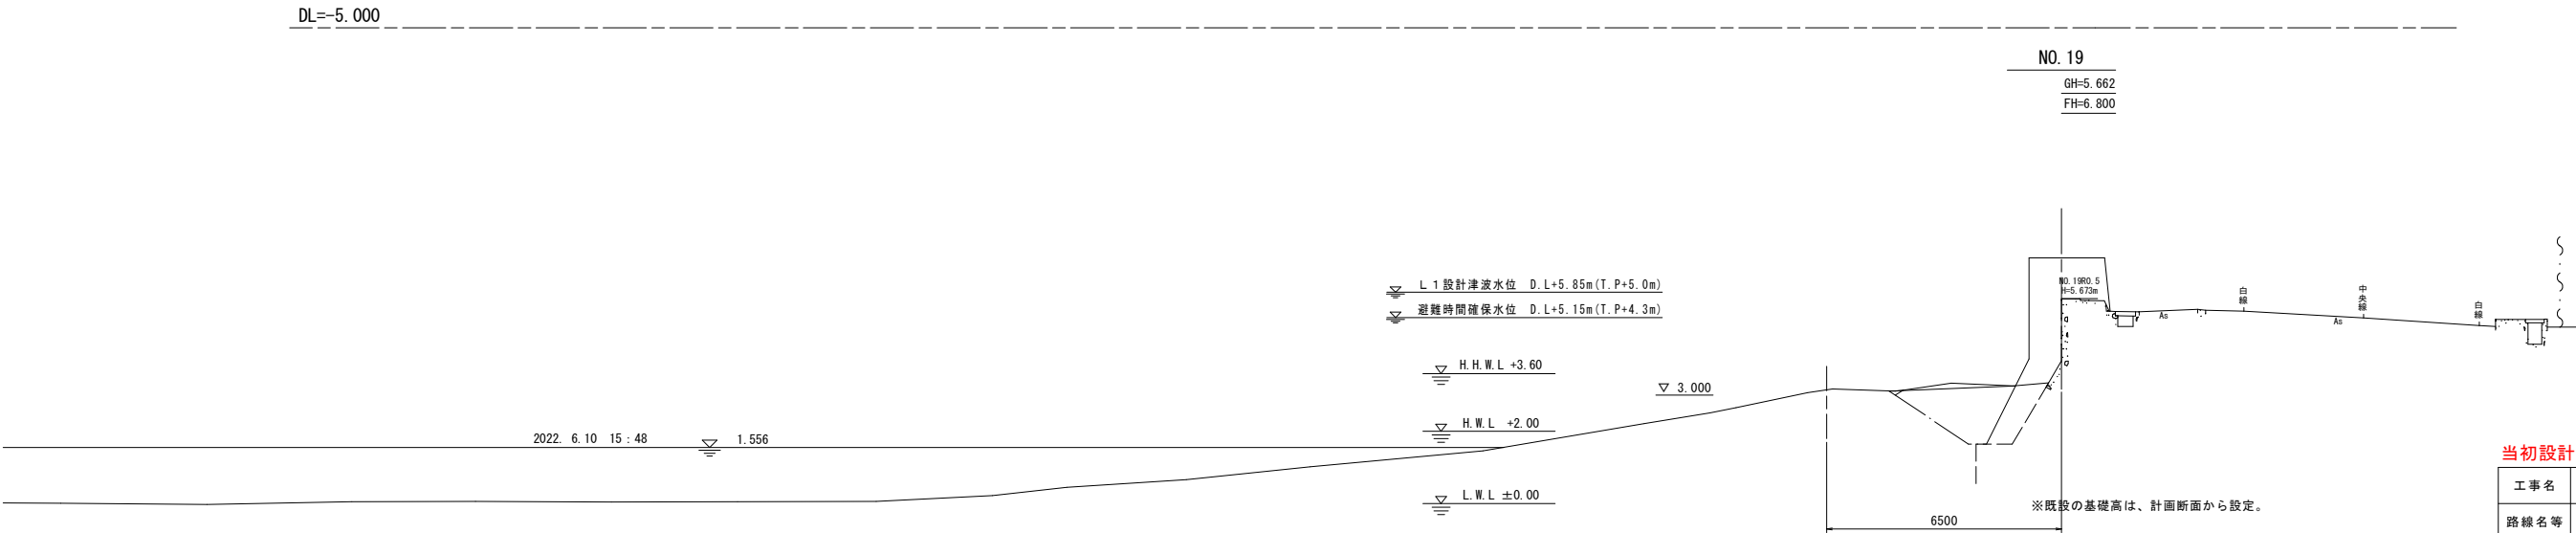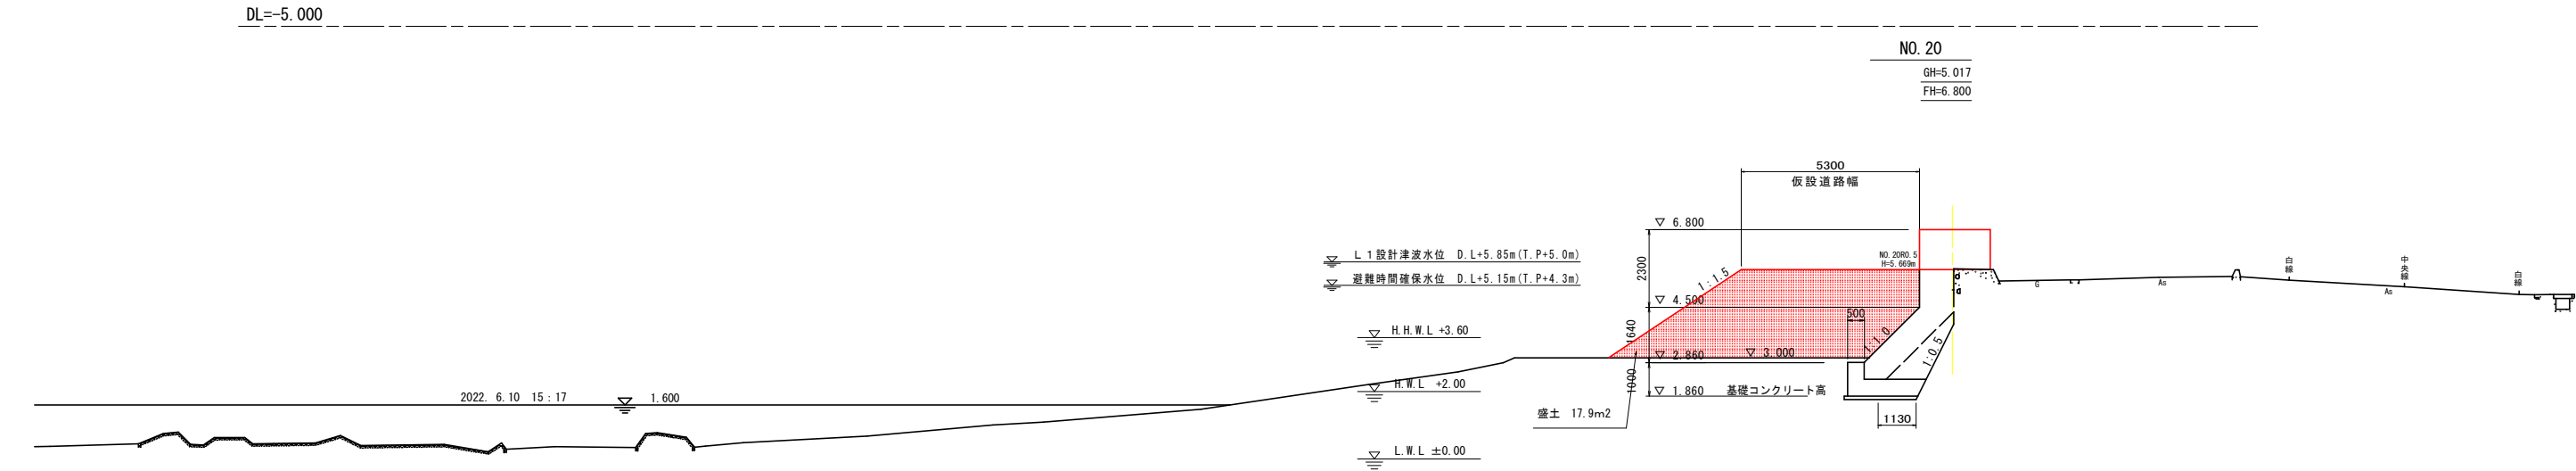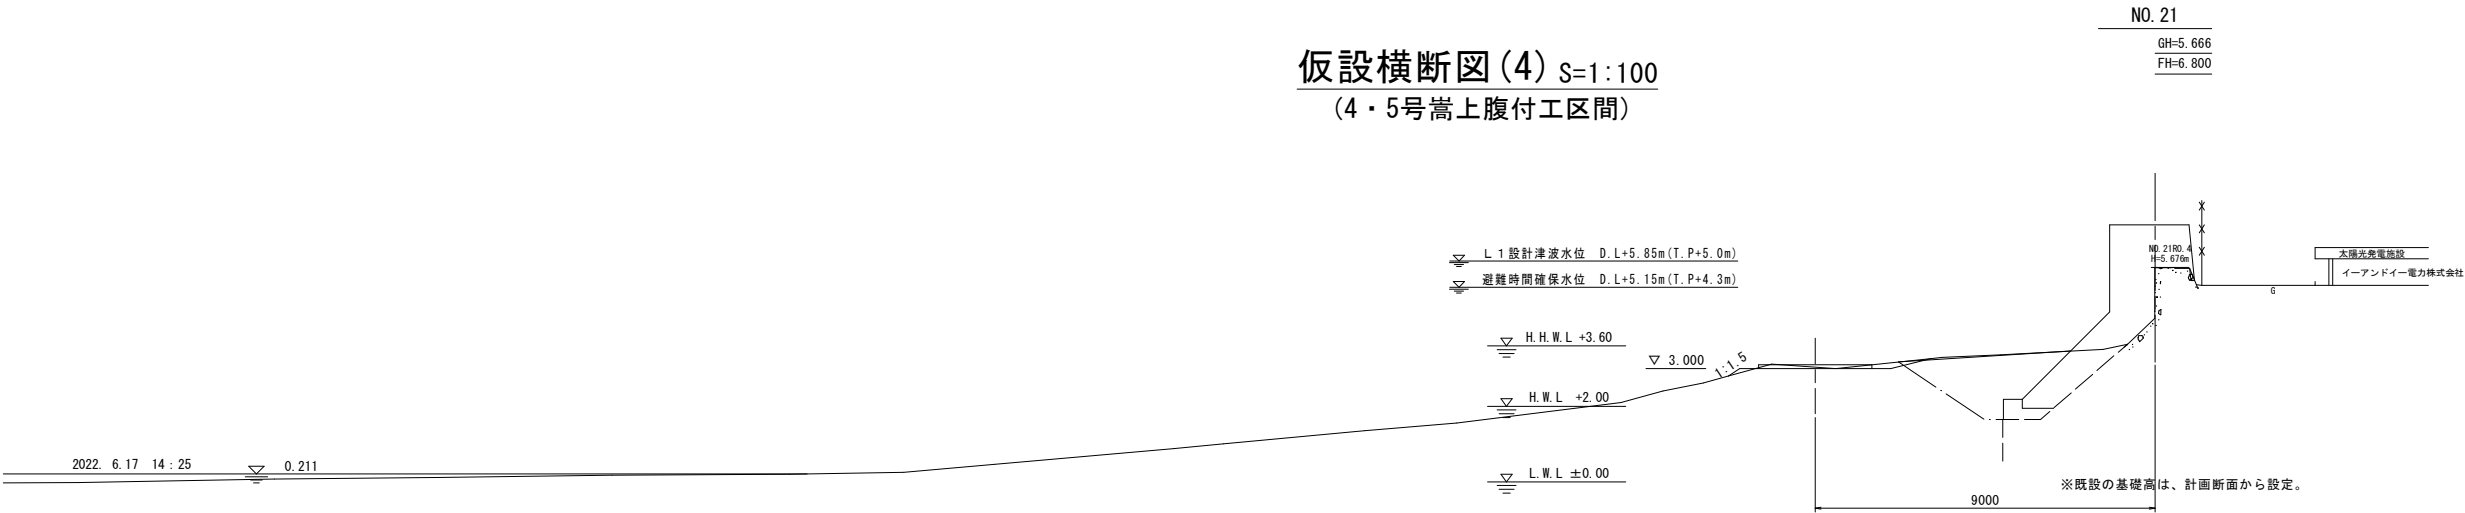

当初設計図面

|      |                                 |      |         |
|------|---------------------------------|------|---------|
| 工事名  | R7波土 浅川港海岸(栗ノ浦地区)<br>海・浅川 防潮堤工事 |      |         |
| 路線名等 | 浅川港海岸(栗ノ浦地区)                    |      |         |
| 工事箇所 | 海部郡海陽町浅川                        |      |         |
| 図面名  | 仮設横断図(4)                        |      |         |
| 縮尺   | 1:100                           | 図面番号 | 11 / 11 |
| 会社名  |                                 |      |         |
| 事業者名 | 徳島県南部総合県民局県土整備部〈美波〉             |      |         |