


平面図

S=1/250

標準断面図

S=1/100

A-A断面

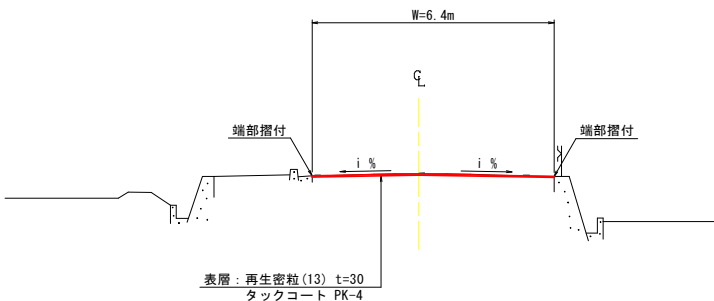


施工延長 L=333.0m
切削オーバーレイ工(t=30) A=2131.2m²
車道外側線(実線・15cm・白) L=333.0m
車道中央線(破線・15cm・白) L=166.0m

規制標示「最高速度40km」
(文字・15cm換算・黄)
A=2.97m²


路面標示標準図

S=1/100


車道外側線
(実線・15cm・白)

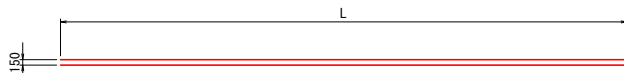

車道中央線
(破線・15cm・白)

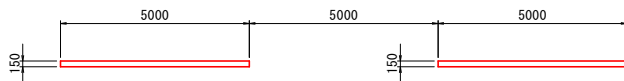

最高速度40km
(文字・15cm換算・黄)

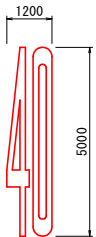

1箇所当り面積 2.97m²
15cm換算実延長 19.8 m/箇所

区画線設置工(溶融式・手動)集計表

種別	規格	単位	数量	備考
車道外側線	実線 15cm 白	m	666.0	
車道中央線	破線 15cm 白	m	166.0	
規制標示 「最高速度40km」	文字 15cm換算 黄	m	19.8	2.97m ² /0.15mx1箇所

基準点座標一覧

点名称	X	Y	備考
T-6	442.635	440.513	
T-7	389.851	385.907	
T-8	333.933	330.495	

<任意座標系>

測点座標一覧

点名称	X	Y	備考
N0.0	451.149	443.788	起点
N0.1	437.252	429.404	
N0.2	423.356	415.020	
N0.3	409.460	400.636	
N0.4	395.564	386.252	
N0.5	381.668	371.868	
N0.6	367.772	357.483	
N0.7	353.876	343.099	
N0.8	339.980	328.715	
N0.9	326.084	314.331	
N0.10	312.188	299.947	終点

<任意座標系>

実施設計図面


阿南相生線(東山工区)

工事名	R7阿土 阿南相生線他 阿南・新野地区画線工事		
路線名等	阿南相生線他		
工事箇所	阿南市新野町東山他		
図面名	平面図、標準断面図、路面表示標準図		
縮尺	図示	図面番号	1 / 5
会社名			
事業者名	徳島県南部総合県民局県土整備部<阿南>		



平面図

S=1/250

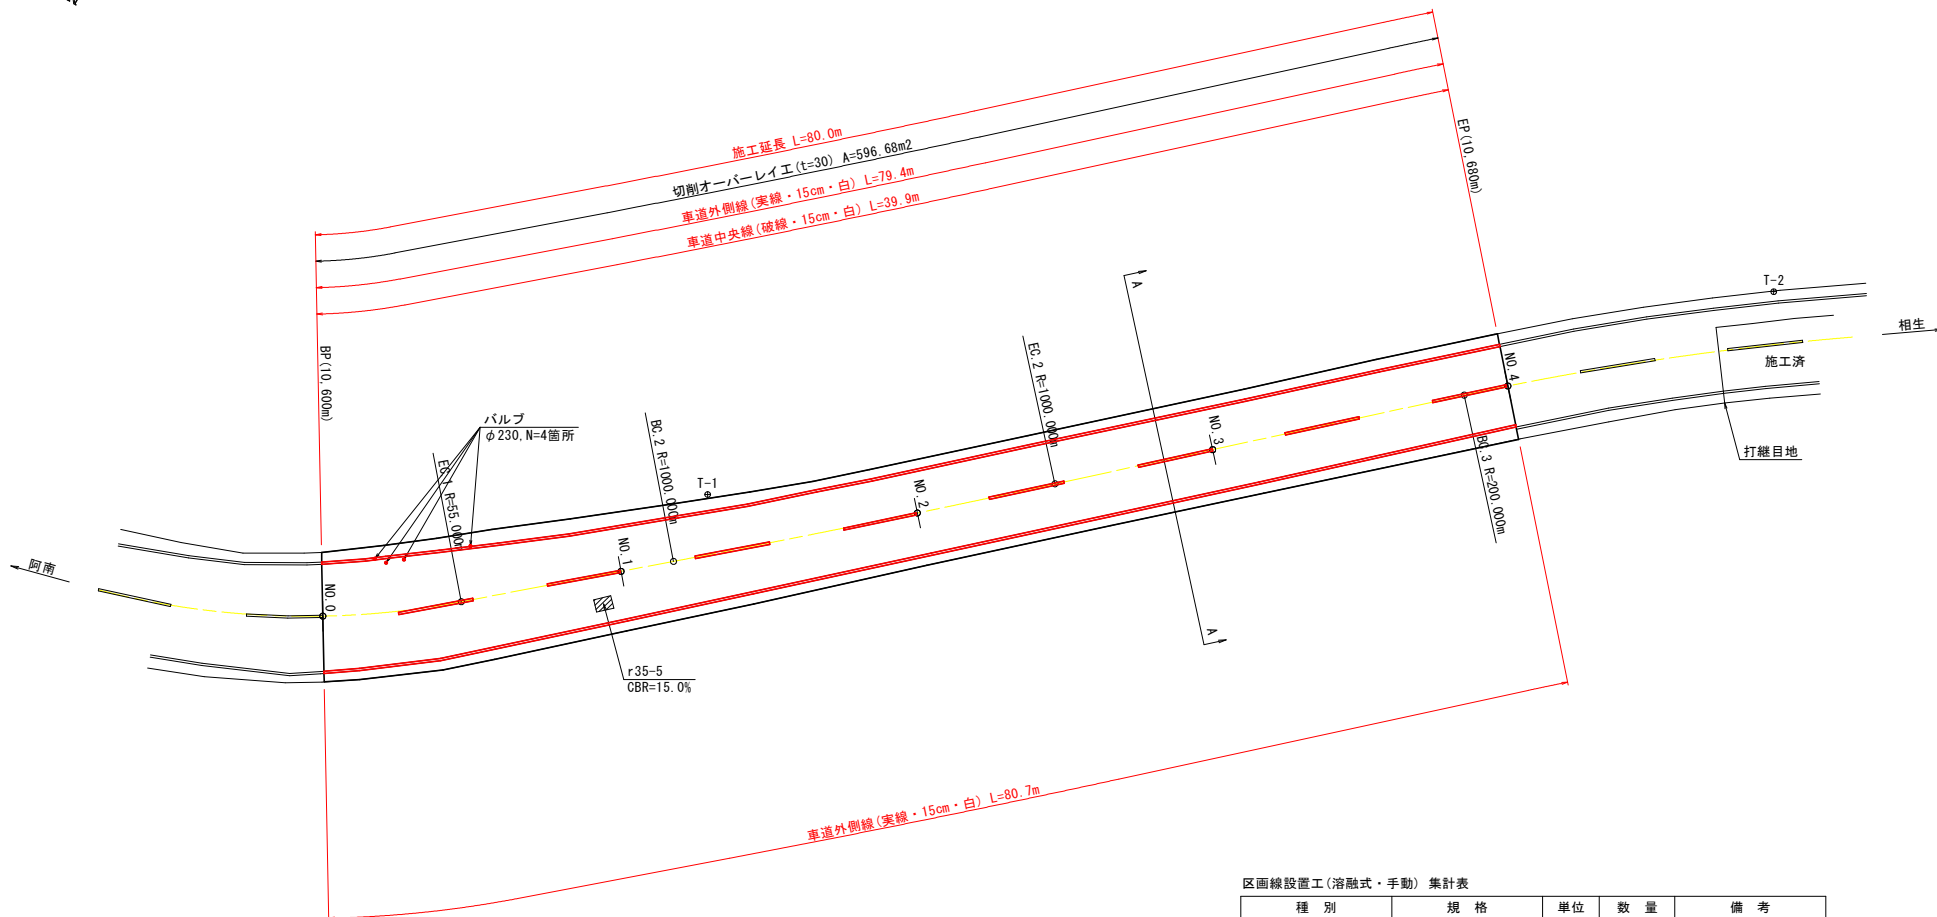

区画線設置工（溶融式・手動）集計表

種 別	規 格	単 位	数 量	備 考
車道外側線	実線 15cm 白	m	160.1	
車道中央線	破線 15cm 白	m	39.9	

基準点座標一覧

点 名 称	X	Y	備 考
T-1	500.000	500.000	
T-2	453.073	445.571	

<任意座標系>

測点座標一覧


点 名 称	X	Y	備 考
NO. 0	519.716	518.045	起 点
EC. 1	514.304	510.580	
NO. 1	507.274	502.422	
BC. 2	504.466	499.743	
NO. 2	494.117	487.360	
EC. 2	487.887	480.431	
NO. 3	480.708	472.521	
BC. 3	469.251	459.898	
NO. 3	467.283	457.697	終 点

<任意座標系>

標準断面図

S=1/100


A-A断面

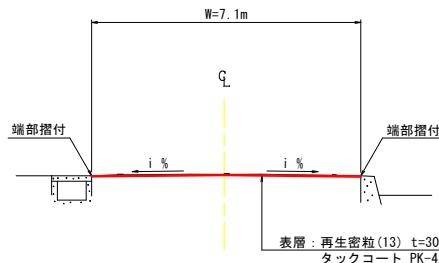


路面標示標準図

S=1/100

車道外側線
(実線・15cm・白)

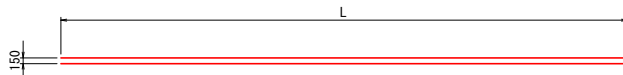

車道中央線
(破線・15cm・白)

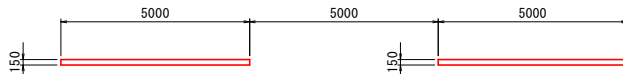


実施設計図面

阿南相生線（谷口工区）

工 事 名	R7阿土 阿南相生線他 阿南・新野他 区画線工事		
路線名等	阿南相生線他		
工事箇所	阿南市新野町東山他		
図 面 名	平面図、標準断面図、路面表示標準図		
縮 尺	図 示	図面番号	2 / 5
会 社 名			
事業者名	徳島県南部総合県民局土整備部<阿南>		

平面図

S=1/500

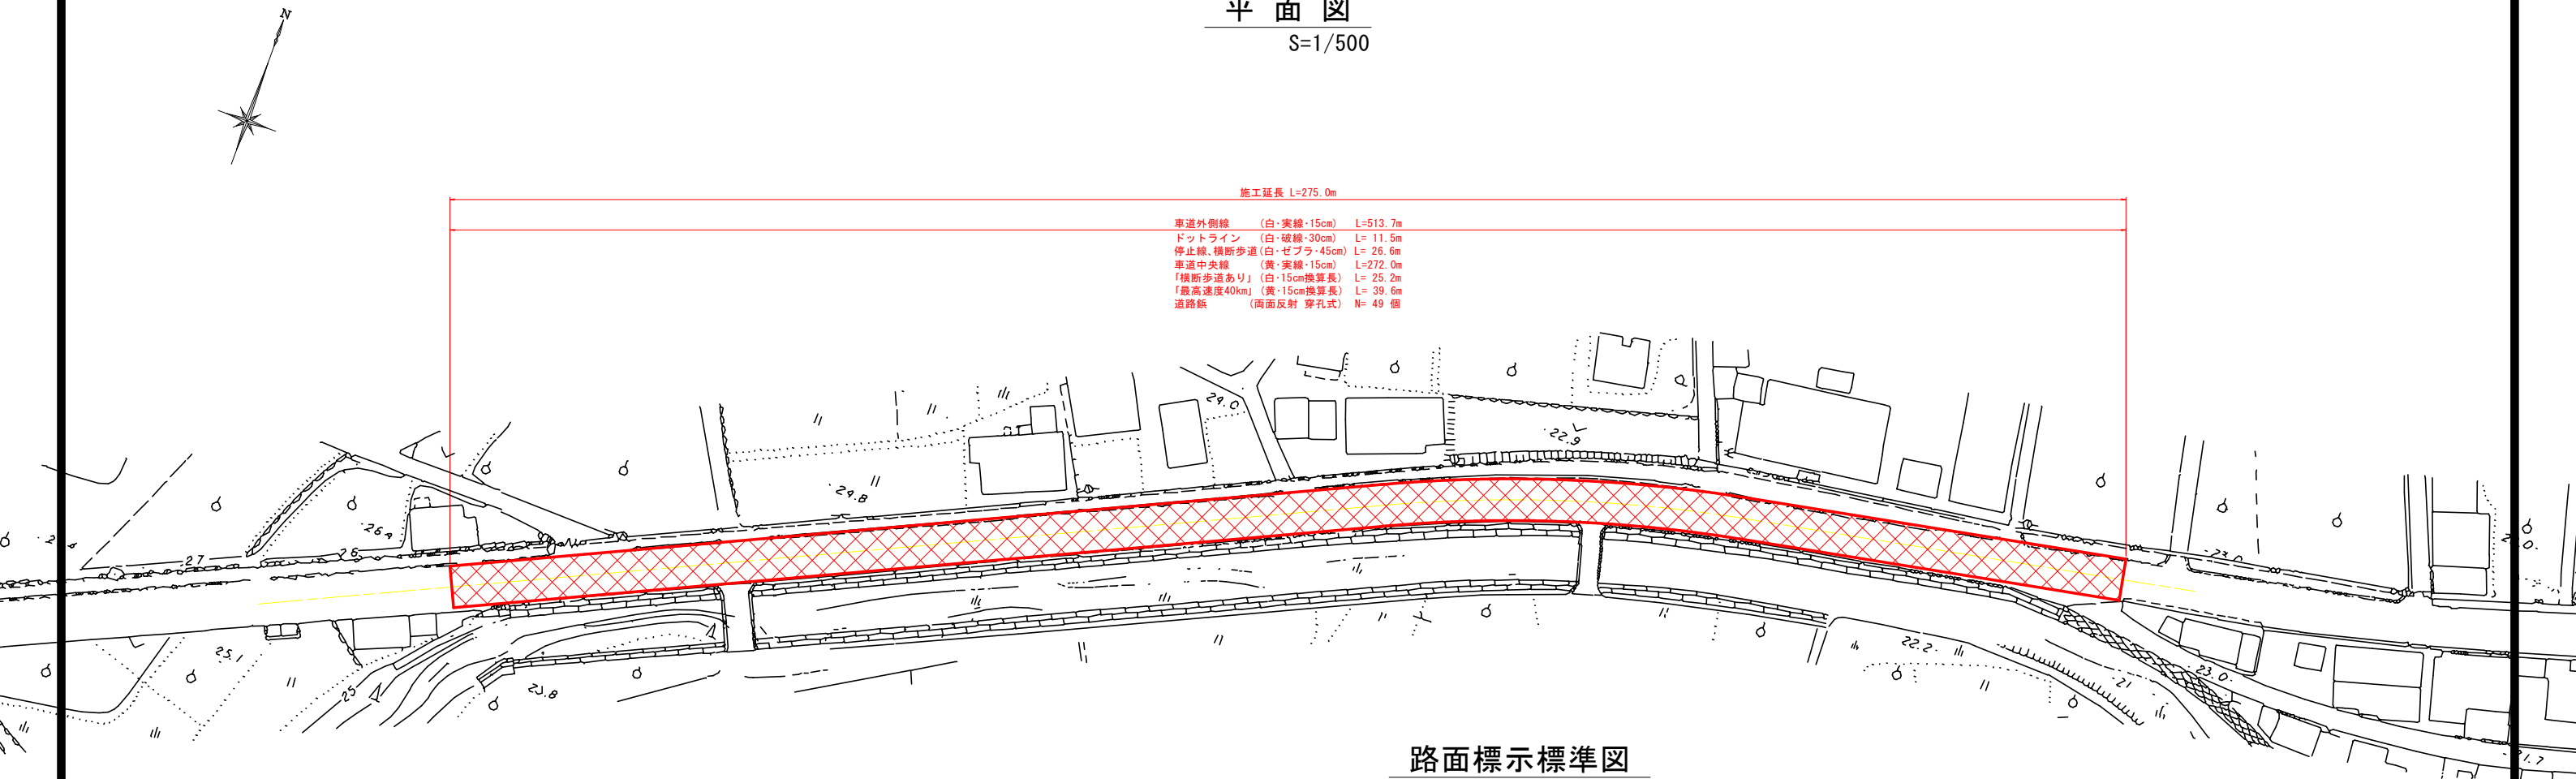


施工延長 L=275.0m

車道外側線	(白・実線・15cm)	L=513.7m
ドットライン	(白・破線・30cm)	L=11.5m
停止線、横断歩道	(白・ゼブラ・45cm)	L=26.6m
車道中央線	(黄・実線・15cm)	L=272.0m
「横断歩道あり」	(白・15cm換算長)	L=25.2m
「最高速度40km」	(黄・15cm換算長)	L=39.6m
道路標	(両面反射 穿孔式)	N=49個


路面標示標準図

S=1/100


車道外側線
(実線・15cm・白)

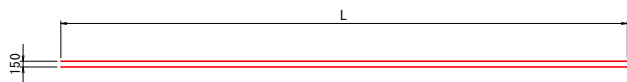

車道中央線
(実線・15cm・黄)

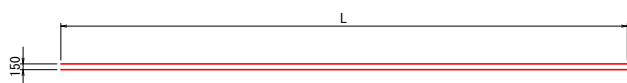


最高速度40km
(文字・15cm換算・黄)

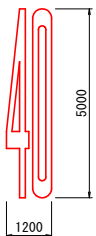

1箇所当り面積 2.97m²
15cm換算実延長 19.80m/箇所


横断歩道あり
(記号・15cm換算・白)

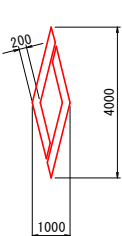

1箇所当り面積 1.26m²
15cm換算実延長 8.40m/箇所

標準横断図

S=1/100

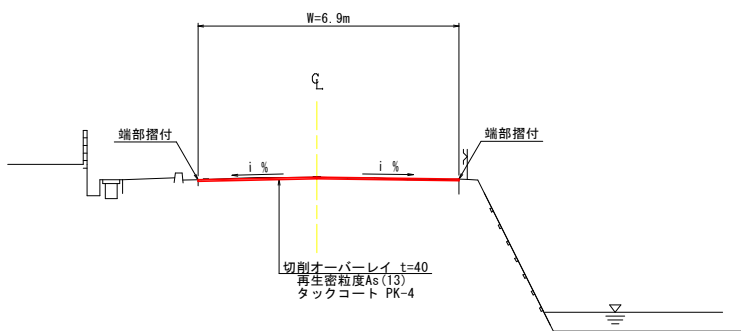


区画線設置工(溶融式・手動)集計表

種別	規格	単位	数量	備考
車道外側線	実線 15cm 白	m	513.7	
ドットライン	破線 30cm 白	m	11.5	
停止線、横断歩道	ゼブラ 45cm 白	m	26.6	
車道中央線	実線 15cm 黄	m	272.0	
指示標示 「横断歩道あり」	記号 15cm換算 白	m	25.2	1.26m ² /0.15mx3
規制標示 「最高速度40km」	文字 15cm換算 黄	m	39.6	2.97m ² /0.15mx2

実施設計図面

国道195号(山口工区)

工事名	R7阿土 阿南相生線他 阿南・新野他 区画線工事		
路線名等	阿南相生線他		
工事箇所	阿南市新野町東山他		
図面名	平面図、標準断面図、路面表示標準図		
縮尺	図示	図面番号	3 / 5
会社名			
事業者名	徳島県南部総合県民局県土整備部<阿南>		

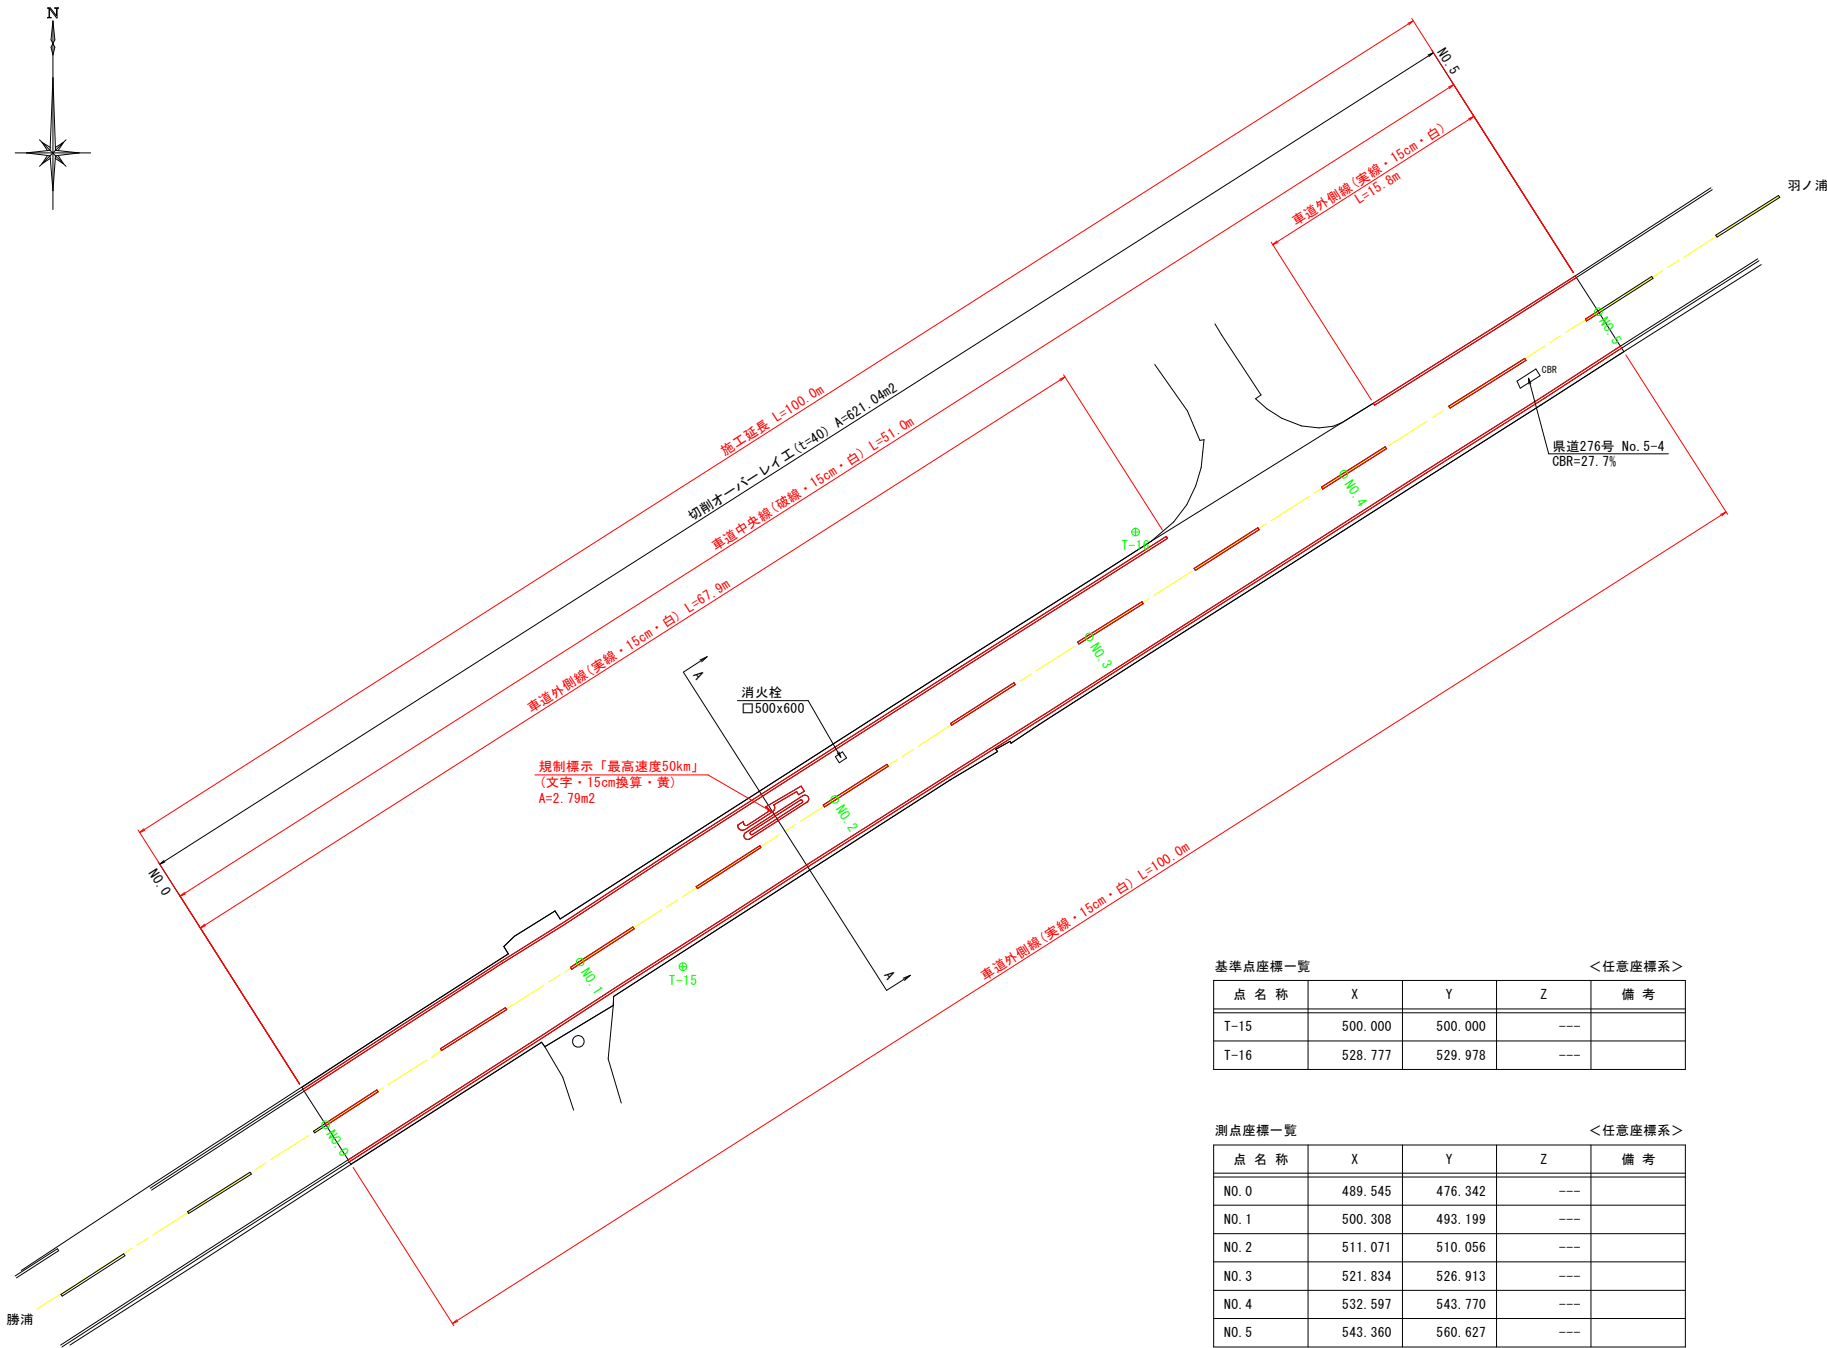
$$S=1/250$$


測点座標一覧		<任意座標系>		
点 名 称	X	Y	Z	備 考
NO.0	489.545	476.342	---	
NO.1	500.308	493.199	---	
NO.2	511.071	510.056	---	
NO.3	521.834	526.913	----	
NO.4	532.597	543.770	---	
NO.5	543.360	560.627	---	

種 別	規 格	単位	数 量	備 考
車道外側線	実線 15cm 白	m	183.7	
車道中央線	破線 15cm 白	m	51.0	
規制標示 「最高速度50km」	文字 15cm換算 黄	m	18.6	2.79m ² /0.15m

$$S=1/100$$

A-A断面

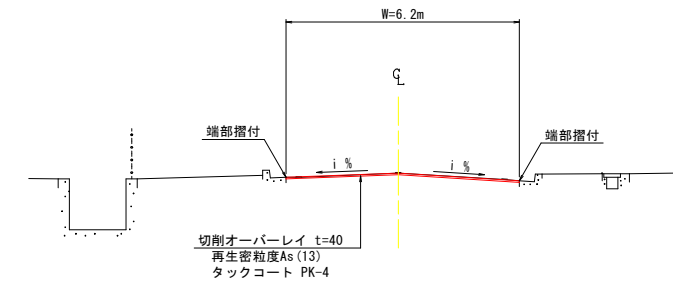

 $S=1/100$

A diagram of a rectangular plate. The length is labeled L and the thickness is labeled 150 .

The diagram shows a horizontal beam divided into five segments. The first segment on the left is 150mm wide and contains a red bar. This is followed by a 5000mm segment, then another 150mm segment with a red bar, and finally two more 5000mm segments. The total length of the beam is 10700mm.

Technical drawing of a rectangular plate. The dimensions are indicated as 1200 (width) and 5000 (length).

1箇所当り面積 2.79m²
15cm換算実延長 18.60m/箇所

実施設計図面

勝浦羽ノ浦線(羽ノ浦工区)

工 事 名	R7 阿土 阿南相生線地 阿南・新野地 区画線工事		
路線名等	阿南相生線地		
工事箇所	阿南市新野町東山他		
図 面 名	平面図、標準断面図、路面表示標準図		
縮 尺	図 示	図面番号	5 / 5
会 社 名			
事業者名	徳島県南部総合県民局県土整備部＜阿南＞		