

嵯峨川 河川中心線 主要点一覧表

主要点名称	測点	単距離	X座標	Y座標	接線角
BP	NO. 0-10.000	0.000	111273.593	90744.649	72° 50' 35"
	NO. 0+ 0.000	10.000	111276.543	90754.204	72° 50' 35"
NO. 0+5.00	NO. 0+ 5.000	5.000	111278.018	90758.982	72° 50' 35"
BC1	NO. 0+10.000	5.000	111279.493	90763.759	72° 50' 35"
NO. 0+15.00	NO. 0+15.000	5.000	111280.848	90768.572	75° 42' 28"
	NO. 1+ 0.000	5.000	111281.961	90773.446	78° 34' 22"
EC1	NO. 1+ 7.163	7.163	111283.127	90780.511	82° 40' 36"
	NO. 1+10.000	2.837	111283.489	90783.325	82° 40' 36"
	NO. 2+ 0.000	10.000	111284.764	90793.244	82° 40' 36"
	NO. 2+10.000	10.000	111286.038	90803.162	82° 40' 36"
	NO. 3+ 0.000	10.000	111287.313	90813.081	82° 40' 36"
EP	NO. 3+ 5.000	5.000	111287.950	90818.040	82° 40' 36"

X=111350

中心線要素一覧表

IP	BP	IP-1	EP
IA		9° 50' 1"	
R		100.000	
TL		8.602	
L. CL		17.163	
SL		0.369	
BC		NO. 0+10.000	
EC		NO. 1+ 7.163	
X座標	111273.593	111282.031	111287.950
Y座標	90744.649	90771.979	90818.040


基準点座標一覧表

点 名	X座標	Y座標	Z座標
基3-1	111391.021	90895.129	43.197
基3-2	111276.426	90695.734	41.844
4T-1	111355.964	90865.872	42.196
4T-2	111334.627	90836.469	42.203
4T-3	111312.931	90802.422	42.040
4T-4	111292.307	90762.244	41.940

平面図

S=1/250

名東郡佐那河内村下字八反地

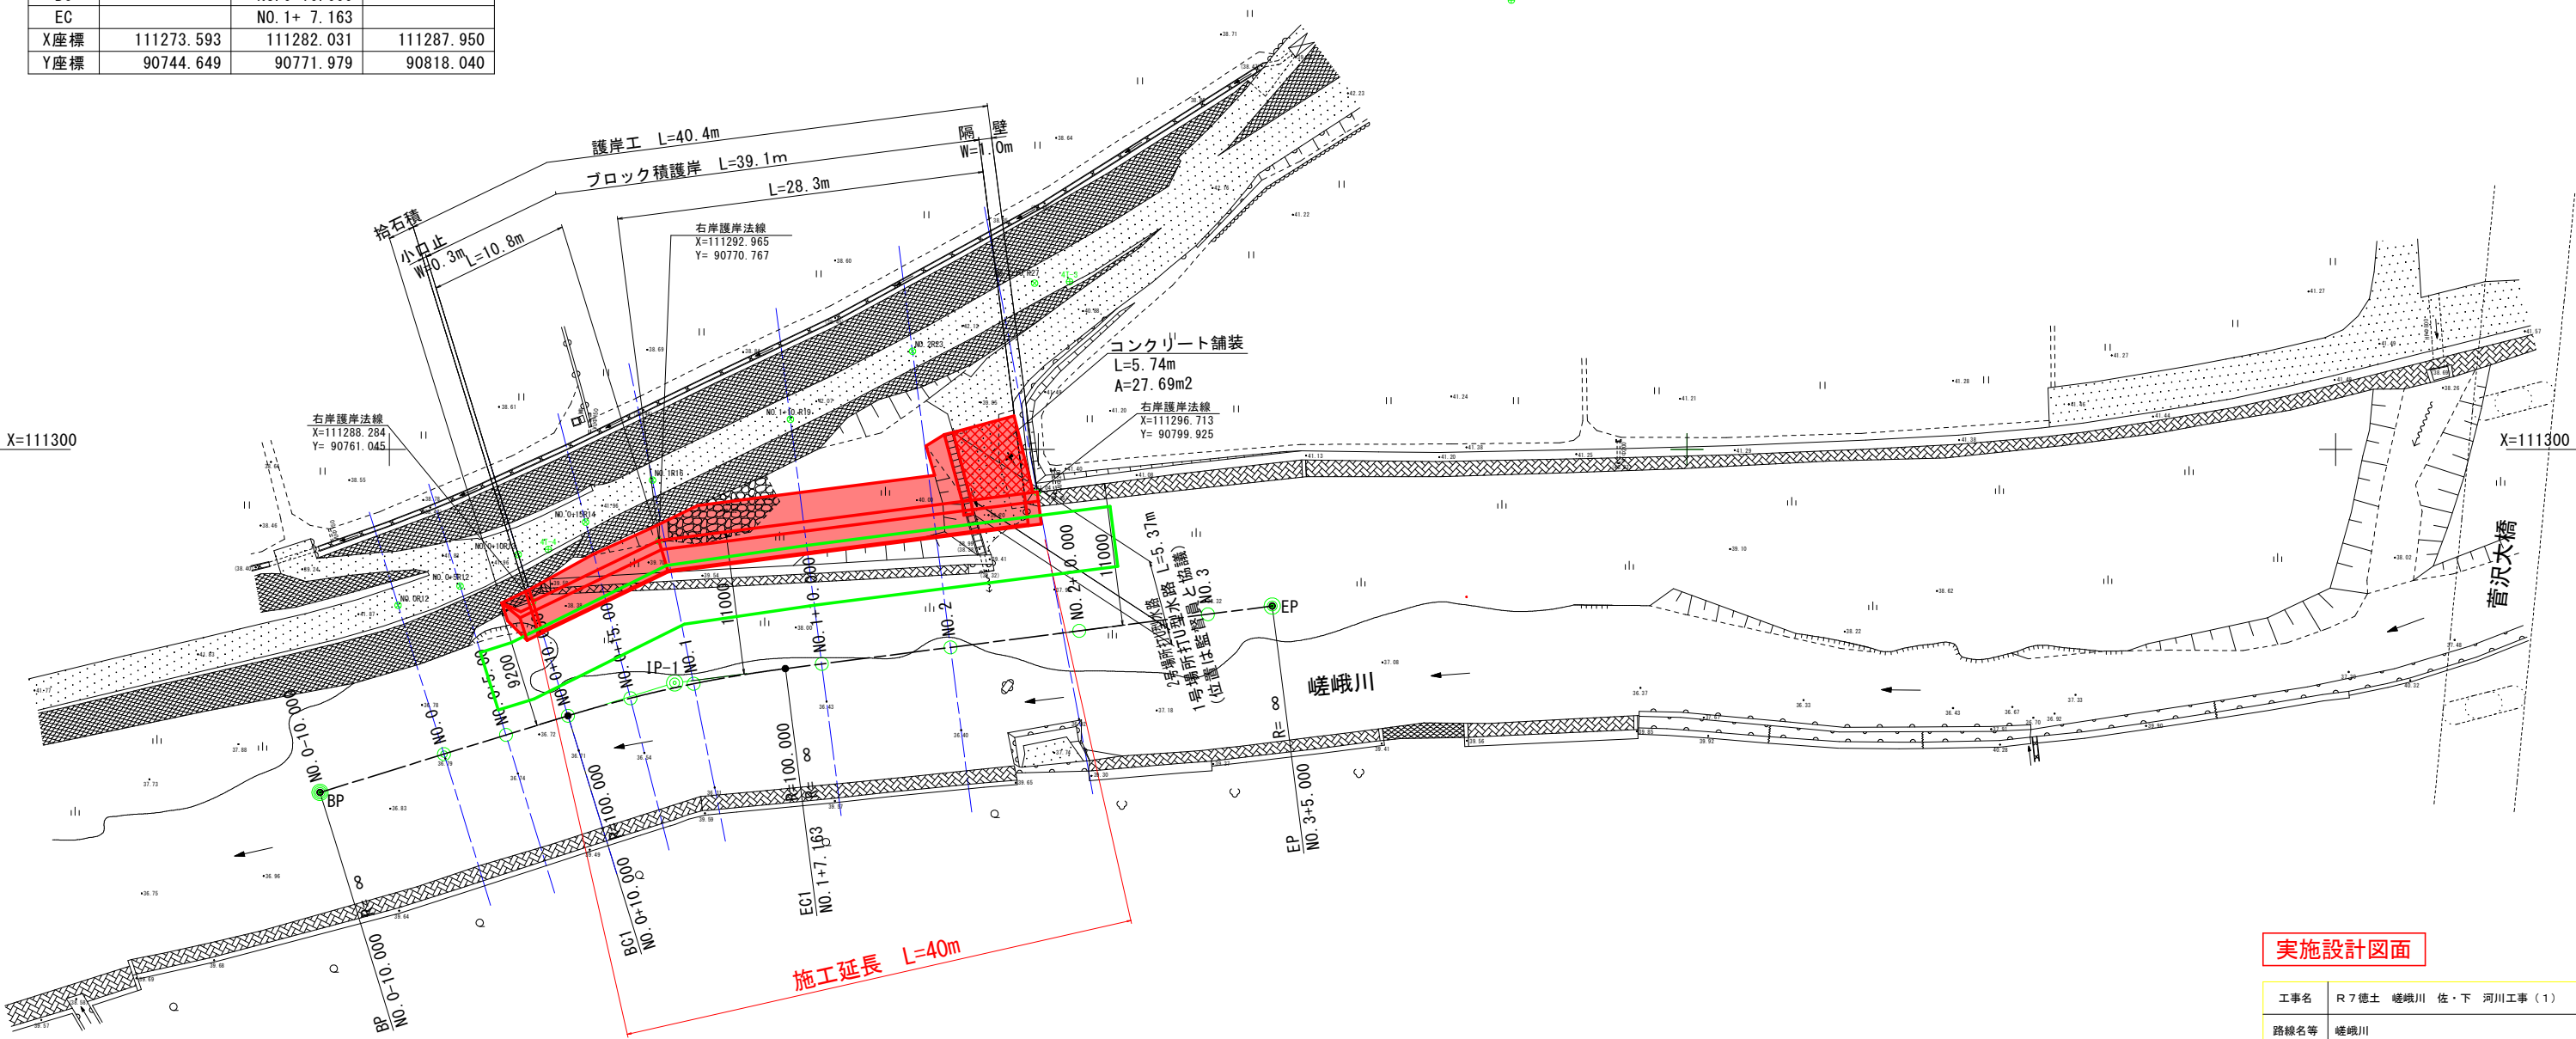


X=111300

X=111300

X=111250

実施設計図面

工事名	R7徳土 嵯峨川 佐・下 河川工事 (1)		
路線名等	嵯峨川		
工事箇所	名東郡佐那河内村下字八反地 (第1分割)		
図面名	平面図		
縮尺	S=1:250	図面番号	1 / 13
会社名			
事業者名	徳島県東部県土整備局 徳島庁舎		

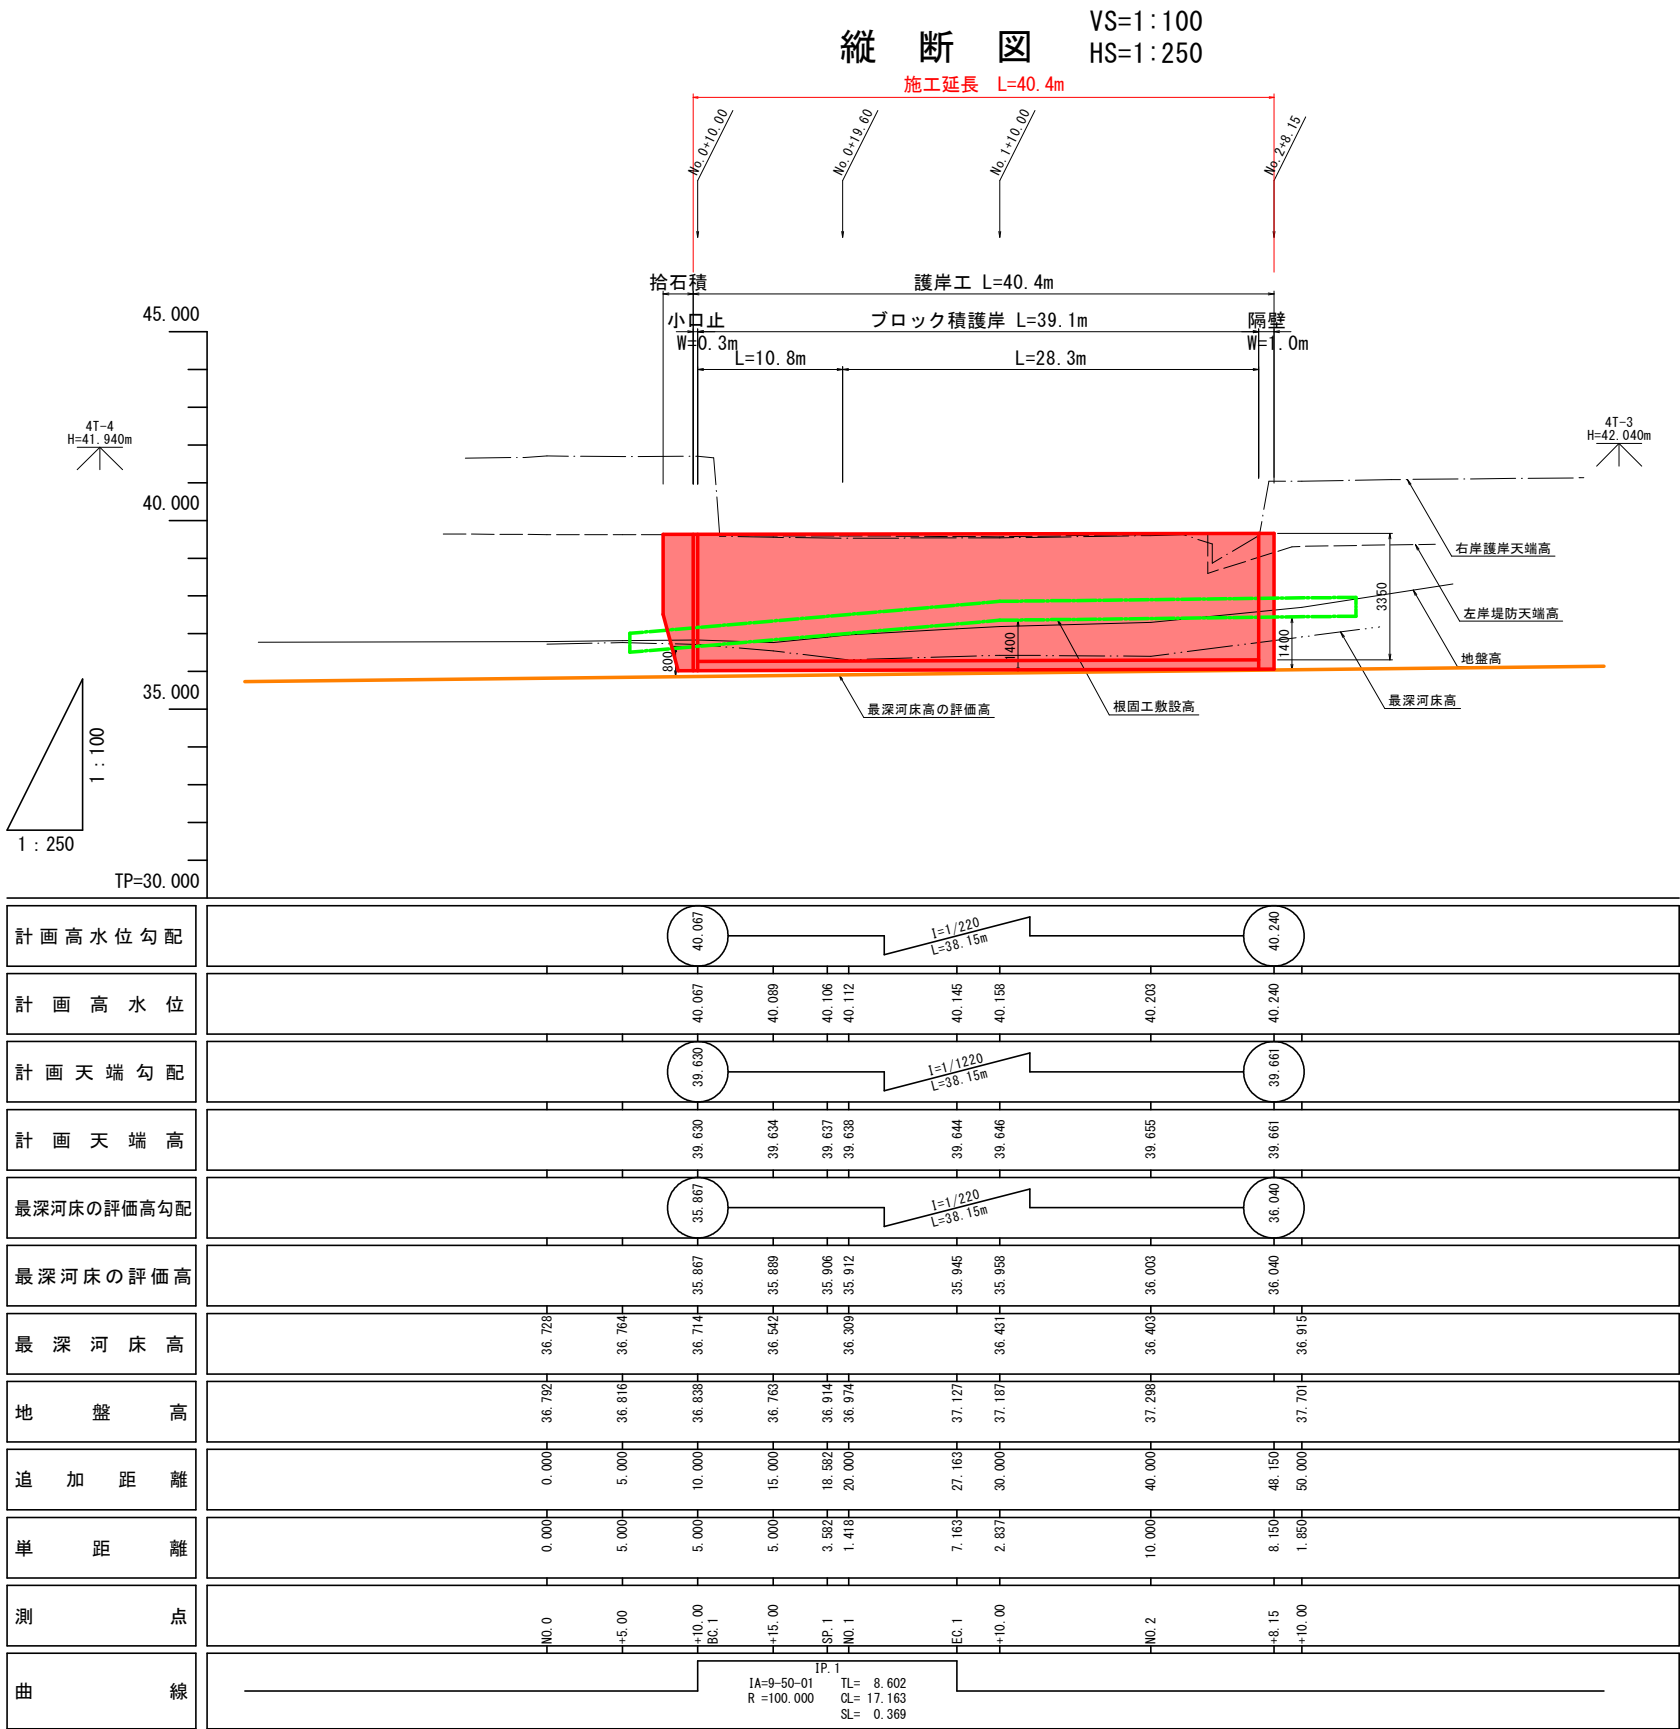




実施設計図面

工事名	R7徳土 嵯峨川 佐・下 河川工事(1)		
路線名等	嵯峨川		
工事箇所	名東郡佐那河内村下字八反地(第1分割)		
図面名	縦断図		
縮尺	VS=1:100 HS=1:250	図面番号	2 / 13
会社名			
事業者名	徳島県東部県土整備局 徳島庁舎		

$$S=1/100$$


工事名	R7徳土 嵯峨川 佐・下 河川工事（1）		
路線名等	嵯峨川		
工事箇所	名東郡佐那河内村下字八反地（第1分割）		
図面名	標準断面図		
縮 尺	S=1:100	図面 番 号	3 / 1
会社名			
事業者名	徳島県東部果土整備局 徳島庁舎		

横断図 (1/3)

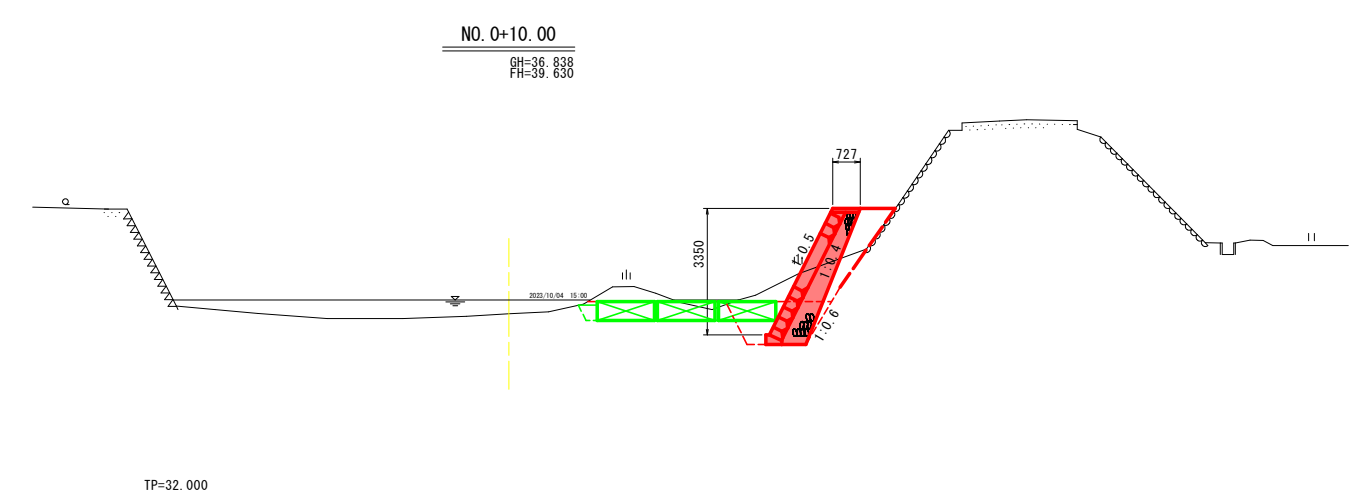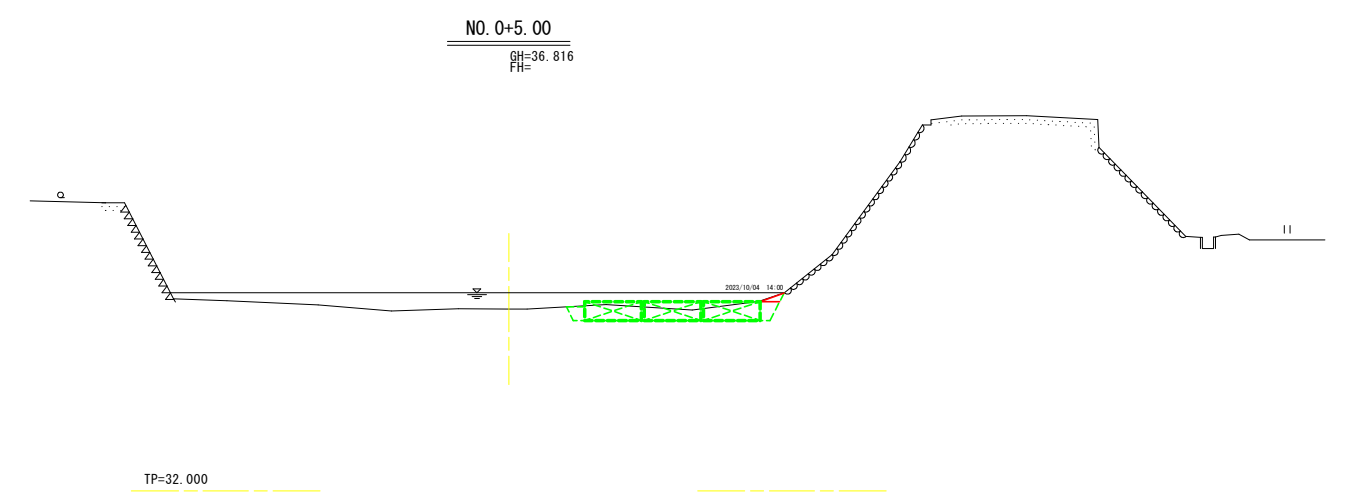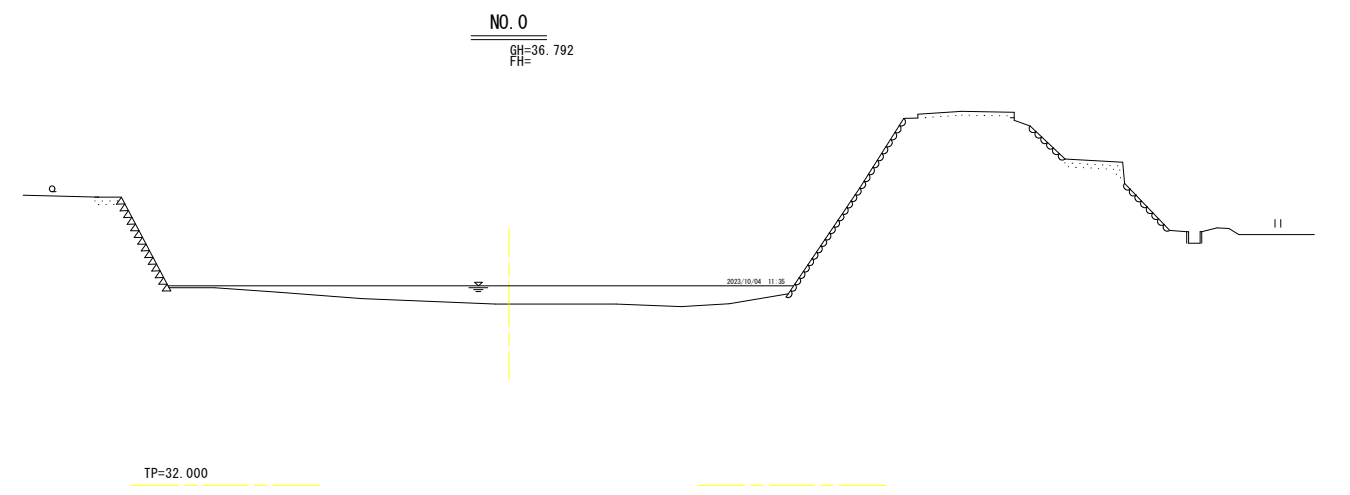

NO. 0+5.00

名 称		数 量
河川 築堤盛土	2.5m未満	
	2.5m以上4.0m未満	
	4.0m以上	
川 片切掘削	土砂	0.1
	軟岩	
	土砂	
	軟岩	
	土砂	
土 小規模掘削	土砂	
	軟岩	
工 水中掘削	土砂	
	軟岩	
切土法面整形		
擁壁護岸工		
作 業 土 工	床掘	土砂
	標準	軟岩
	床掘	土砂
	1m以上2m未満	軟岩
	床掘	土砂
	(小規模)	軟岩
	床掘B'片切	土砂
		軟岩
	埋戻	1m≦W1<4m
		W1<1m
		(小規模)

NO. 0+10.00


名 称		数 量
河川 築堤盛土	2.5m未満	1.4
	2.5m以上4.0m未満	
	4.0m以上	
川 片切掘削	土砂	1.9
	軟岩	
	土砂	
	軟岩	
	土砂	
土 小規模掘削	土砂	
	軟岩	
工 水中掘削	土砂	
	軟岩	
切土法面整形		
擁壁護岸工		
作 業 土 工	床掘	土砂
	標準	軟岩
	床掘	土砂
	1m以上2m未満	軟岩
	床掘	土砂
	(小規模)	軟岩
	床掘B'片切	0.5
		土砂
		軟岩
	埋戻	1m≦W1<4m
		W1<1m
		(小規模)

実施設計図面

NO. 0～NO. 0+10.00

工事名	R7徳土 嵯峨川 佐・下 河川工事 (1)		
路線名等	嵯峨川		
工事箇所	名東郡佐那河内村下字八反地 (第1分割)		
図面名	横断図 (1/3)		
縮尺	S=1:100	図面番号	4 / 13
会社名			
事業者名	徳島県東部県土整備局 徳島庁舎		

横断図 (2/3)

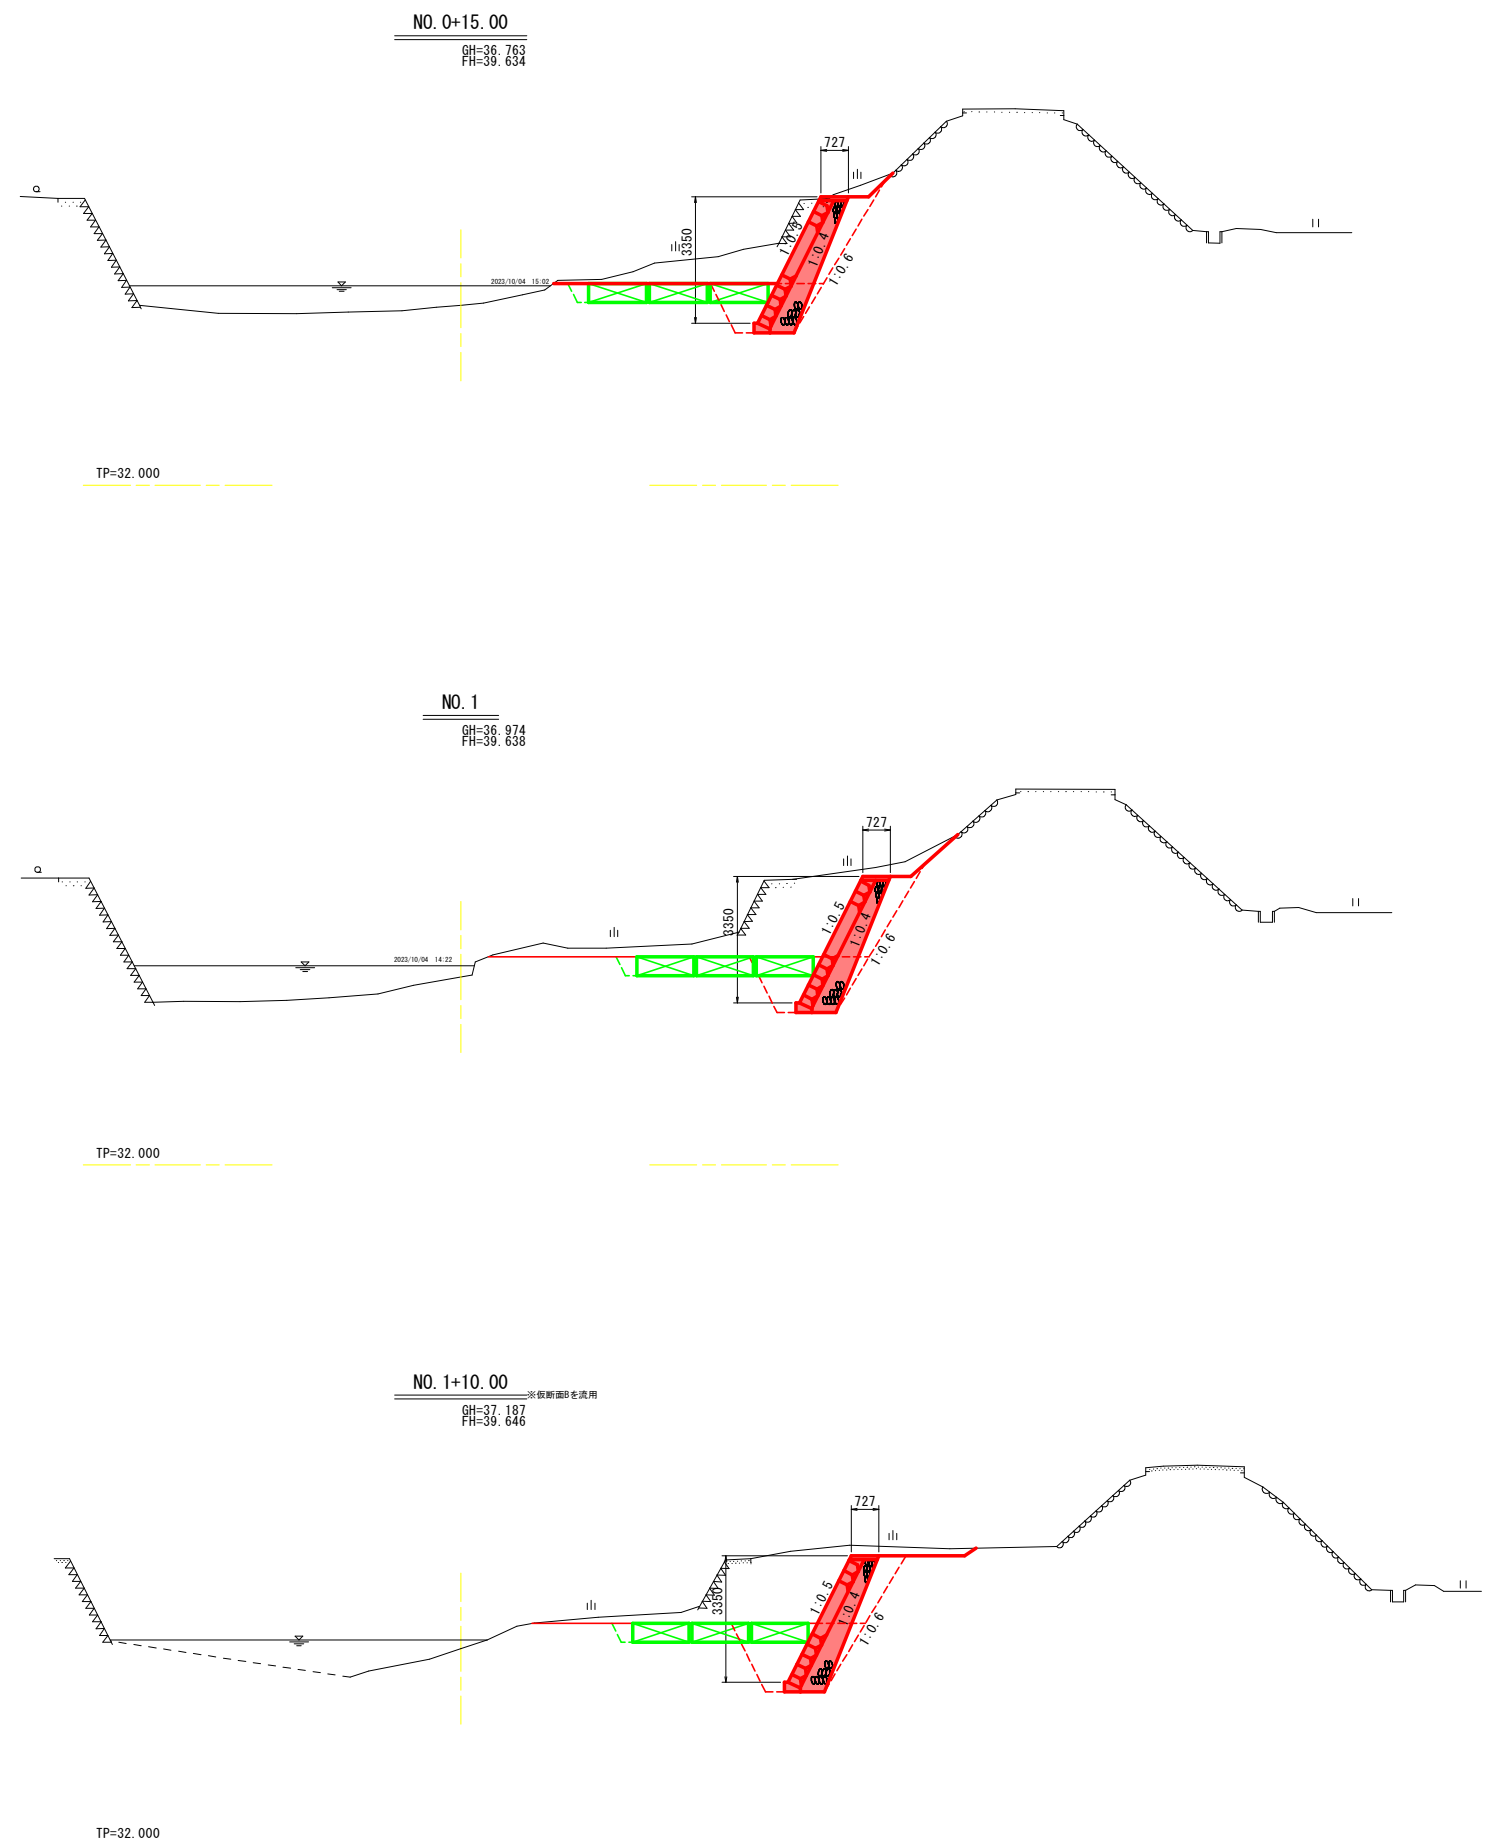

NO. 0+15.00		
名	称	数 量
河	築堤盛土	2.5m未満
	2.5m以上4.0m未満	1.2
川	片切掘削	土砂
	軟岩	5.2
土	小規模掘削	土砂
	軟岩	
工	水中掘削	土砂
	軟岩	
切土法面整形		
擁壁護岸工		
作	床掘準	土砂
	軟岩	2.5
業	床掘	土砂
	1m以上2m未満	軟岩
土	床掘(小規模)	土砂
	軟岩	
工	床掘B'片切	土砂
	軟岩	1.2
埋	戻	1m≦W1<4m
	W1<1m	
(小規模)		0.7 0.2

NO. 1		
名	称	数 量
河	築堤盛土	2.5m未満
	2.5m以上4.0m未満	1.1
川	片切掘削	土砂
	軟岩	8.9
土	小規模掘削	土砂
	軟岩	
工	水中掘削	土砂
	軟岩	
切土法面整形		
擁壁護岸工		
作	床掘準	土砂
	軟岩	3.5
業	床掘	土砂
	1m以上2m未満	軟岩
土	床掘(小規模)	土砂
	軟岩	
工	床掘B'片切	土砂
	軟岩	1.1
埋	戻	1m≦W1<4m
	W1<1m	
(小規模)		0.9 0.2


NO. 1+10.00		
名	称	数 量
河	築堤盛土	2.5m未満
	2.5m以上4.0m未満	1.0
川	片切掘削	土砂
	軟岩	8.5
土	小規模掘削	土砂
	軟岩	
工	水中掘削	土砂
	軟岩	
切土法面整形		
擁壁護岸工		
作	床掘準	土砂
	軟岩	4.6
業	床掘	土砂
	1m以上2m未満	軟岩
土	床掘(小規模)	土砂
	軟岩	
工	床掘B'片切	土砂
	軟岩	1.0
埋	戻	1m≦W1<4m
	W1<1m	
(小規模)		1.5 0.3

実施設計図面

NO. 0+15.00～NO. 1+10.00

工事名	R7徳土 嵯峨川 佐・下 河川工事 (1)		
路線名等	嵯峨川		
工事箇所	名東郡佐那河内村下字八反地 (第1分割)		
図面名	横断図 (2/3)		
縮尺	S=1:100	図面番号	5 / 13
会社名			
事業者名	徳島県東部県土整備局 徳島庁舎		

横断図 (3/3)

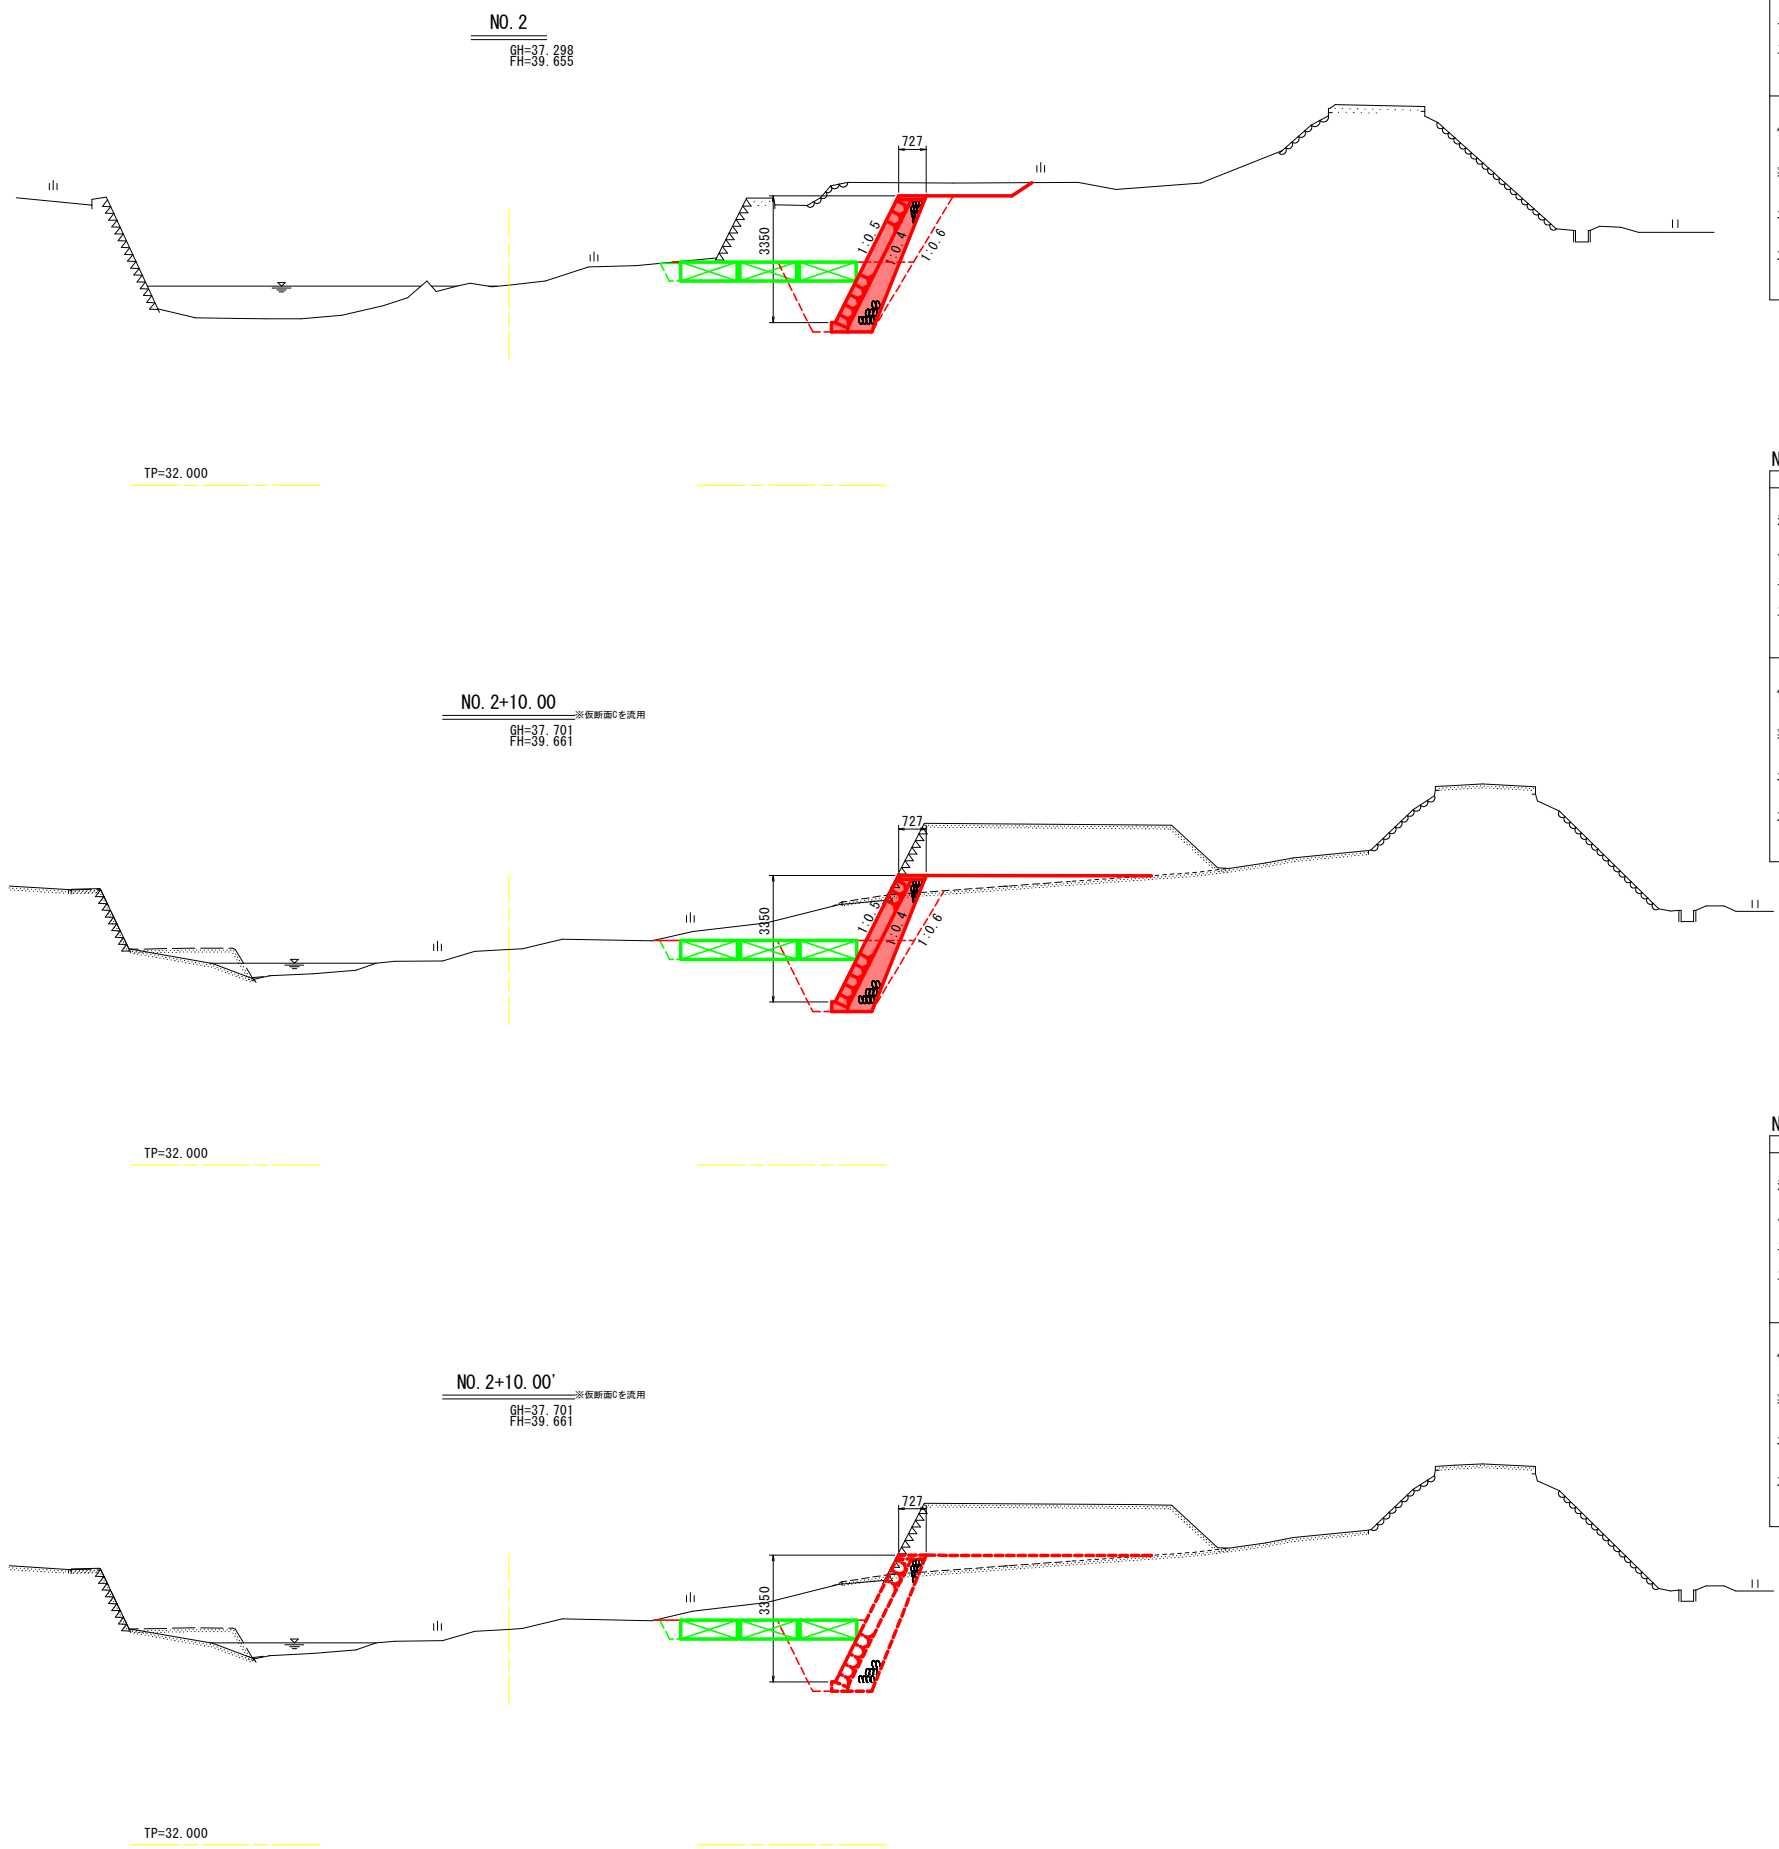

NO. 2				
名 称			数 量	
河 川 土 工	築 堤 盛 土	2.5m未満	1.0	
		2.5m以上4.0m未満		
		4.0m以上		
	片 切 掘 削	土砂	9.3	
		軟岩		
	小規模掘削	土砂		
		軟岩		
	水中掘削	土砂		
		軟岩		
	切土法面整形 擁壁護岸工			
作 業 土 工	床 掘 標 準	土砂	4.8	
		軟岩		
	床 掘 1m以上2m未満	土砂		
		軟岩		
	床 掘 (小規模)	土砂		
		軟岩		
	床掘B' 片 切	土砂	1.0	
		軟岩		
	埋 戻	1m≦W1<4m		
		W1<1m		
(小規模)		1.5	0.3	

NO. 2+10.00			
名 称			数 量
河	築堤盛土	2.5m未満	0.9
		2.5m以上4.0m未満	0.4
		4.0m以上	0.7
川	片切掘削	土砂	4.3
		軟岩	
土	小規模掘削	土砂	
		軟岩	
工	水中掘削	土砂	
		軟岩	
切土法面整形			
擁壁護岸工			
作	床掘標準	土砂	4.9
		軟岩	
業	床掘1m以上2m未満	土砂	
		軟岩	
土	床掘(小規模)	土砂	
		軟岩	
工	床掘B'片切	土砂	0.7
		軟岩	
埋	戻	1m≦W1<4m	
		W1<1m(小規模)	1.6 0.4

NO. 2+10.00'			
名 称			数 量
河 川 土 工	築 堤 盛 土	2.5m未満	
		2.5m以上4.0m未満	
		4.0m以上	
	片 切 掘 削	土砂	3.2
		軟岩	
	小規模掘削	土砂	
		軟岩	
	水中掘削	土砂	
		軟岩	
切土法面整形 擁壁護岸工			
作 業 土 工	床 掘 標 準	土砂	2.6
		軟岩	
	床 掘 1m以上2m未満	土砂	
		軟岩	
	(小規模)	土砂	
		軟岩	
	床掘B' 片 切	土砂	
		軟岩	
	埋 戻 土	1m≦W1<4m	
W1<1m (小規模)		1.6 0.0	


実施設計図面

NO. 2～NO. 2+10.00

工事名	R7徳土 嵯峨川 佐・下 河川工事 (1)		
路線名等	嵯峨川		
工事箇所	名東郡佐那河内村下字八反地 (第1分割)		
図面名	横断図 (3/3)		
縮尺	S=1:100	図面番号	6 / 13
会社名			
事業者名	徳島県東部県土整備局 徳島庁舎		

護 岸 工 構 造 図


コンクリートブロック積
S=1:50

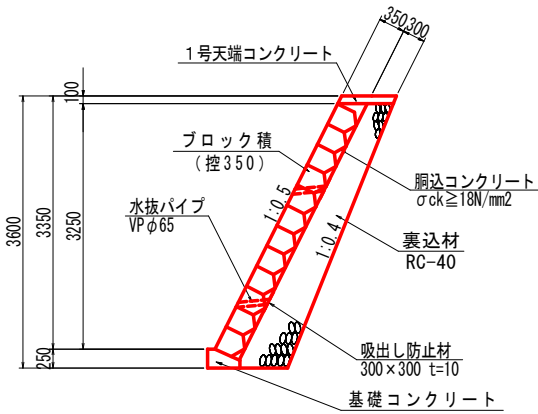

※水抜パイプは、i=10%で2~3m2に1箇所常時水位より上に設置すること。


1.0m当り	
名 称	算 式
ブロック積	3.634 m ²
胴込コンクリート	0.799 m ³
裏込材	1.818 m ³
目地材	0.127 m ²
水抜パイプ	0.501 m
吸出し防止材	1.211 箇所

天端コンクリート
S=1:20

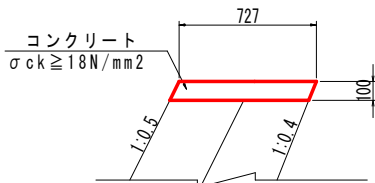


10.0m当り	
名 称	数 量
コンクリート	0.732 m ³
型 枠	2.195 m ²
目地材	0.073 m ²

基礎コンクリート
S=1:20

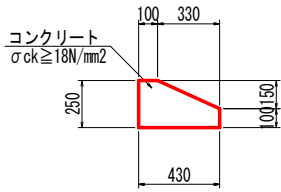


10.0m当り	
名 称	数 量
コンクリート	0.828 m ³
型 枠	3.500 m ²
目地材	0.083 m ²

コンクリートブロック積正面図
VS=1:50 HS=1:250

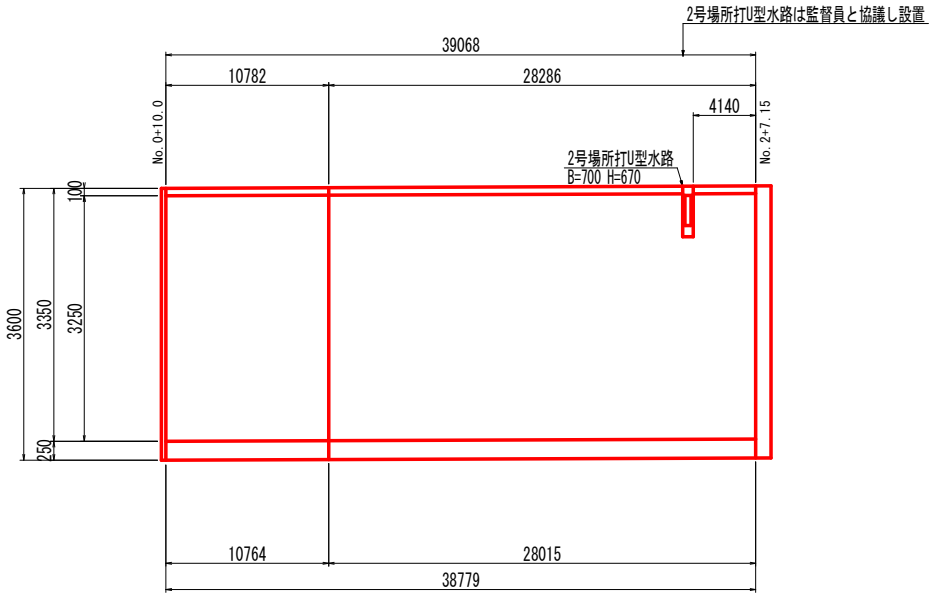


拾石積 S=1:50

断面図

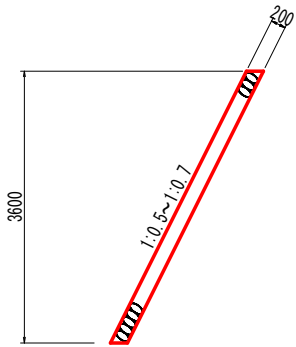


正面図

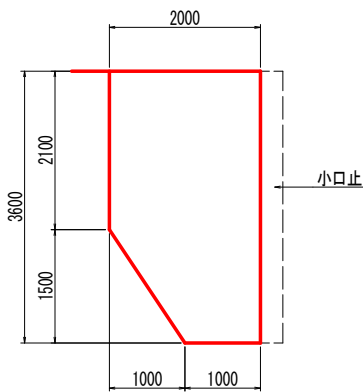


1.0基当り	
名 称	数 量
拾 石 積	7.359 m ²

小口止 S=1:50

正面図

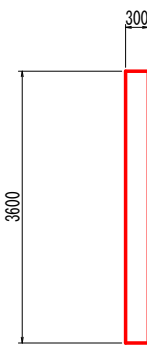


断面図

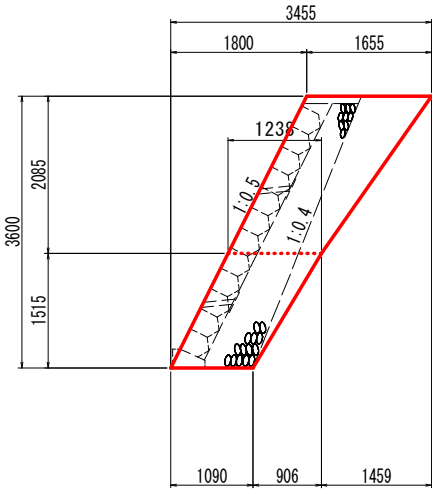


1.0基当り	
名 称	数 量
コンクリート	1.434 m ³
型 枠	10.765 m ²
足 場	9.558 掛㎡

隔 壁 S=1:50

正面図

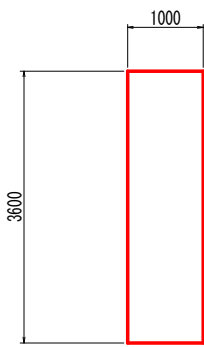

断面図

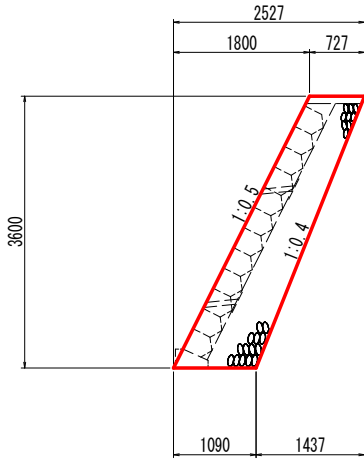


1.0基当り	
名 称	数 量
コンクリート	3.271 m ³
型 枠	7.296 m ²
足 場	3.271 掛㎡

実施設計図面

工事名	R7徳土 嵯峨川 佐・下 河川工事(1)		
路線名等	嵯峨川		
工事箇所	名東郡佐那河内村下字八反地(第1分割)		
図面名	護岸工構造図		
縮 尺	図示	図面番号	7 / 13
会社名			
事業者名	徳島県東部県土整備局 徳島庁舎		

付 帯 工 構 造 図


1号場所打U型水路 S=1:20

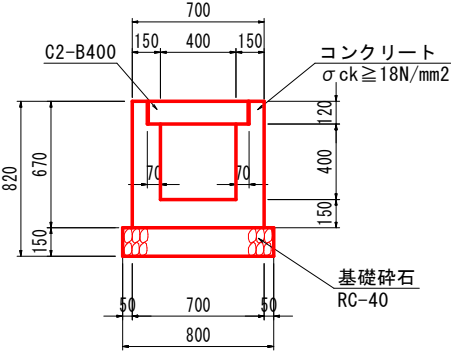

10.0 m当り		
名 称	数	量
コンクリート	2.442	m³
型 枠	26.800	m²
基礎材 (t=150)	8.000	m²
蓋 版	20.00	枚


2号場所打U型水路 S=1:20

1号場所打U型水路流末部

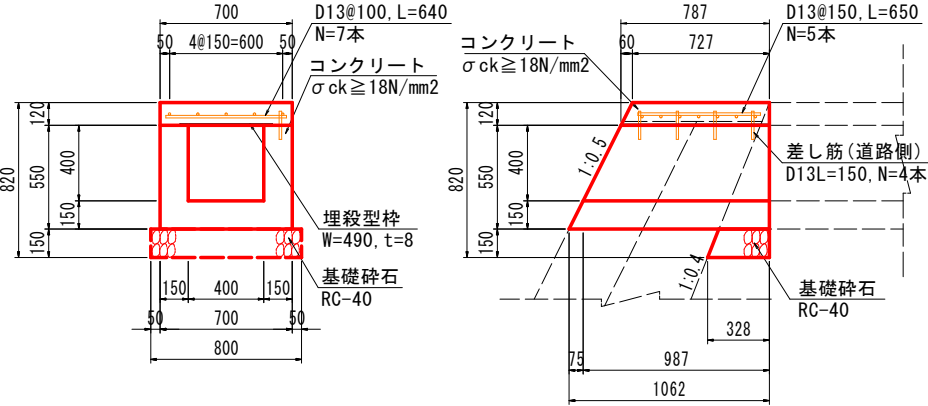

1.0 式当り		
名 称	数	量
コンクリート	0.214	m³
型 枠	2.510	m²
基礎材 (t=150)	0.262	m²
打 殺 蓋 部		
コンクリート	0.064	m³
型 枠	0.360	m²
埋殺型枠	0.386	m²
鉄 筋	7.691	kg
差し筋	0.597	kg

コンクリート舗装 S=1:20

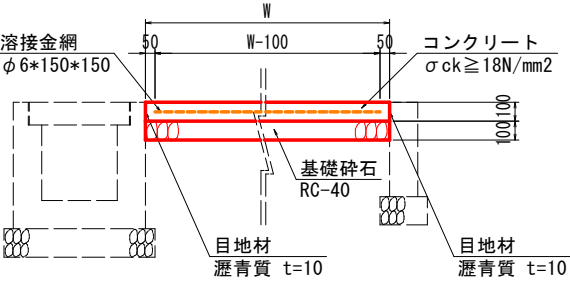


10.0m当り		
名 称	数	量
コンクリート	1.0・W	m³
基礎材 (t=100)	10.0・W	m²
溶接金網	10.0・(W-0.1)	m²
目地材	2.0+0.1・W	m²

実施設計図面


工事名	R7徳土 嵯峨川 佐・下 河川工事 (1)		
路線名等	嵯峨川		
工事箇所	名東郡佐那河内村下字八反地 (第1分割)		
図面名	付帯工構造図		
縮 尺	図示	図面番号	8 / 13
会社名			
事業者名	徳島県東部県土整備局 徳島庁舎		

撤 去 工 一 般 図


平 面 図 S=1:250

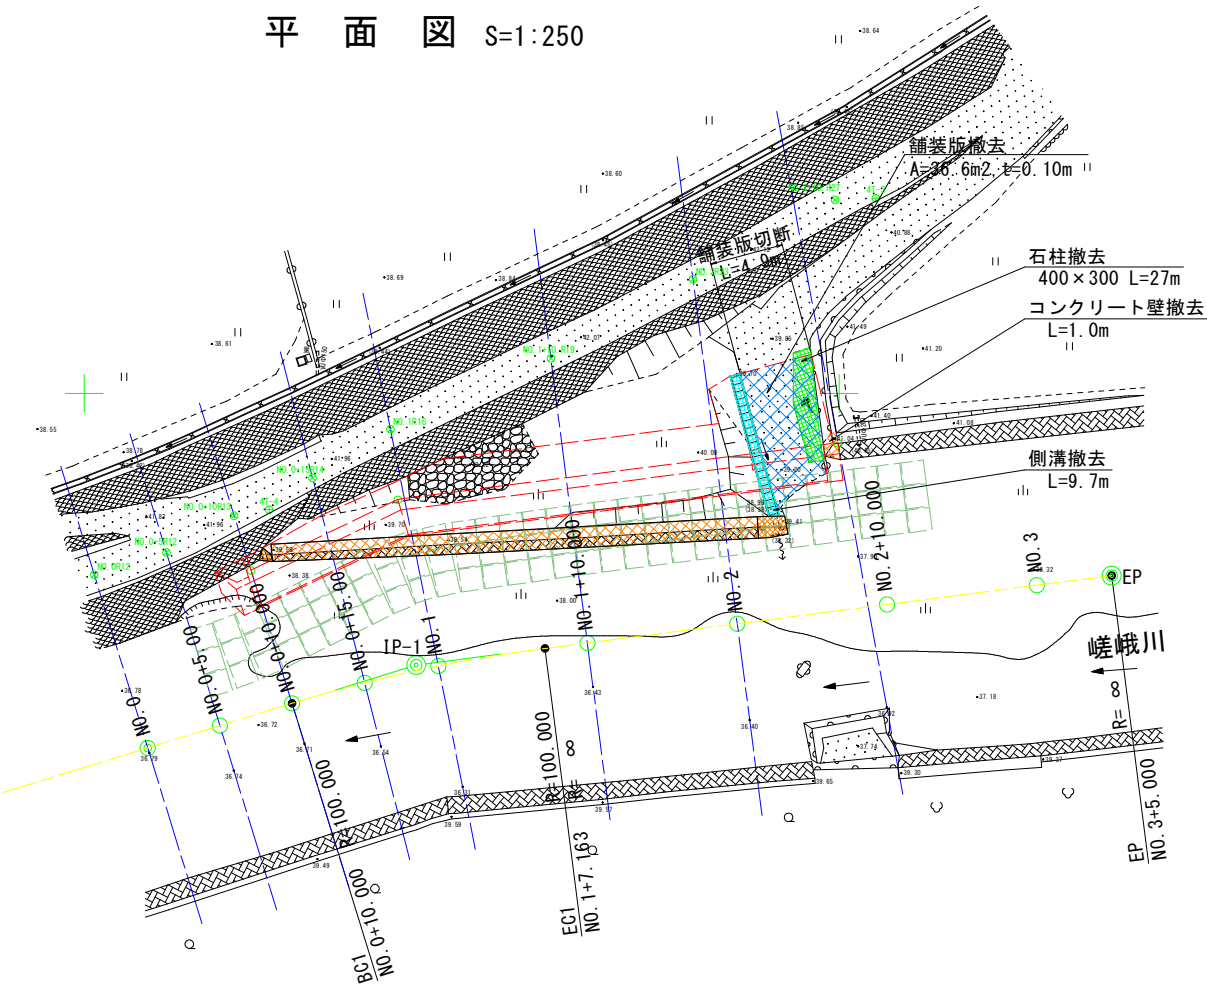

ブロック積他撤去正面図
HS=1:250 VS=1:100

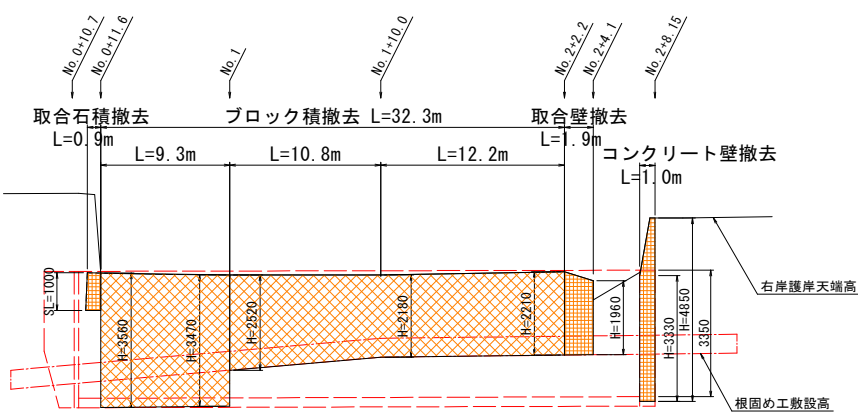


取合石積撤去展開図
S=1:50

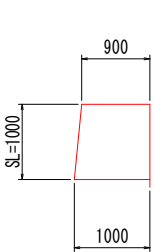


1.0式当り	
名 称	数 量
石 積	0.95 m ²

ブロック積撤去断面図
S=1:100

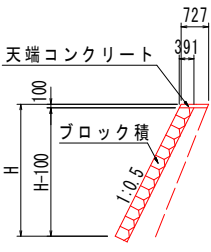


1.0m当り	
名 称	数 量
無筋コンクリート	0.073 m ³
練ブロック積	1.118・H-0.1118 m ²

取合壁撤去断面図
S=1:100

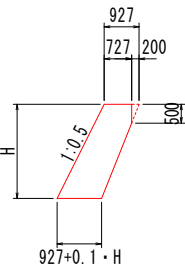


1.0m当り	
名 称	数 量
無筋コンクリート	0.05・H ² +0.927・H+0.05 m ³

コンクリート壁撤去断面図
S=1:100

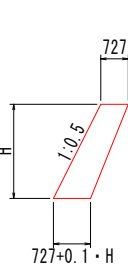

1.0m当り	
名 称	数 量
無筋コンクリート	0.05・H ² +0.727・H m ³

側溝撤去断面図
S=1:50

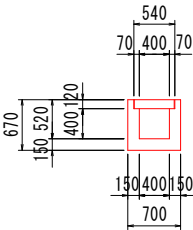

1.0式(9.7m)当り	
名 称	数 量
無筋コンクリート	2.369 m ³
蓋	19 枚



実施設計図面

工事名	R7徳土 嵯峨川 佐・下 河川工事(1)		
路線名等	嵯峨川		
工事箇所	名東郡佐那河内村下字八反地(第1分割)		
図面名	撤去工一般図		
縮 尺	図示	図面番号	9 / 13
会社名			
事業者名	徳島県東部県土整備局 徳島庁舎		

仮締切工(大型土のう)展開図

仮設工一般図

仮坂路工(大型土のう)展開図

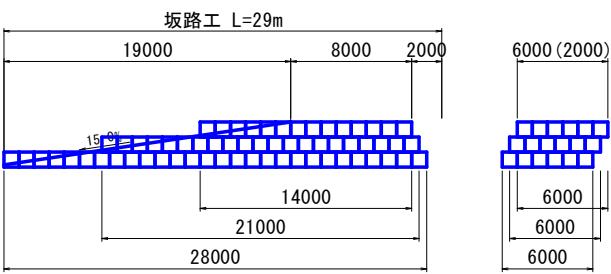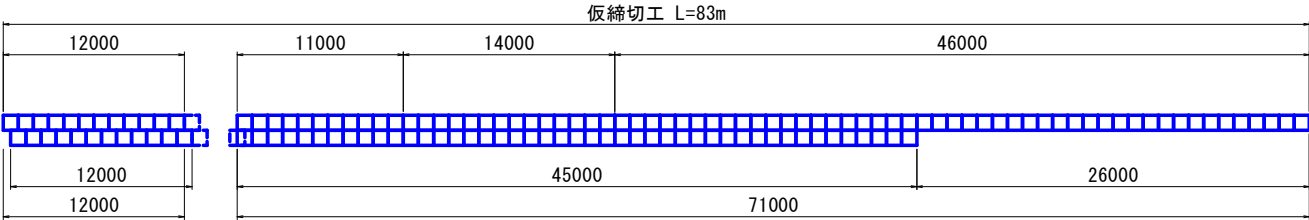

X=111350

NO. 0+15.00
S=1/100

B-B断面
S=1/100

A-A断面
S=1/100

X=111350


平面図
S=1/250

基準点座標一覧表

点 名	X座標	Y座標	Z座標
基3-1	111391.021	90895.129	43.197
基3-2	111276.426	90695.734	41.844
4T-1	111355.964	90865.872	42.196
4T-2	111334.627	90836.469	42.203
4T-3	111312.931	90802.422	42.040
4T-4	111292.307	90762.244	41.940

X=111300

X=111300

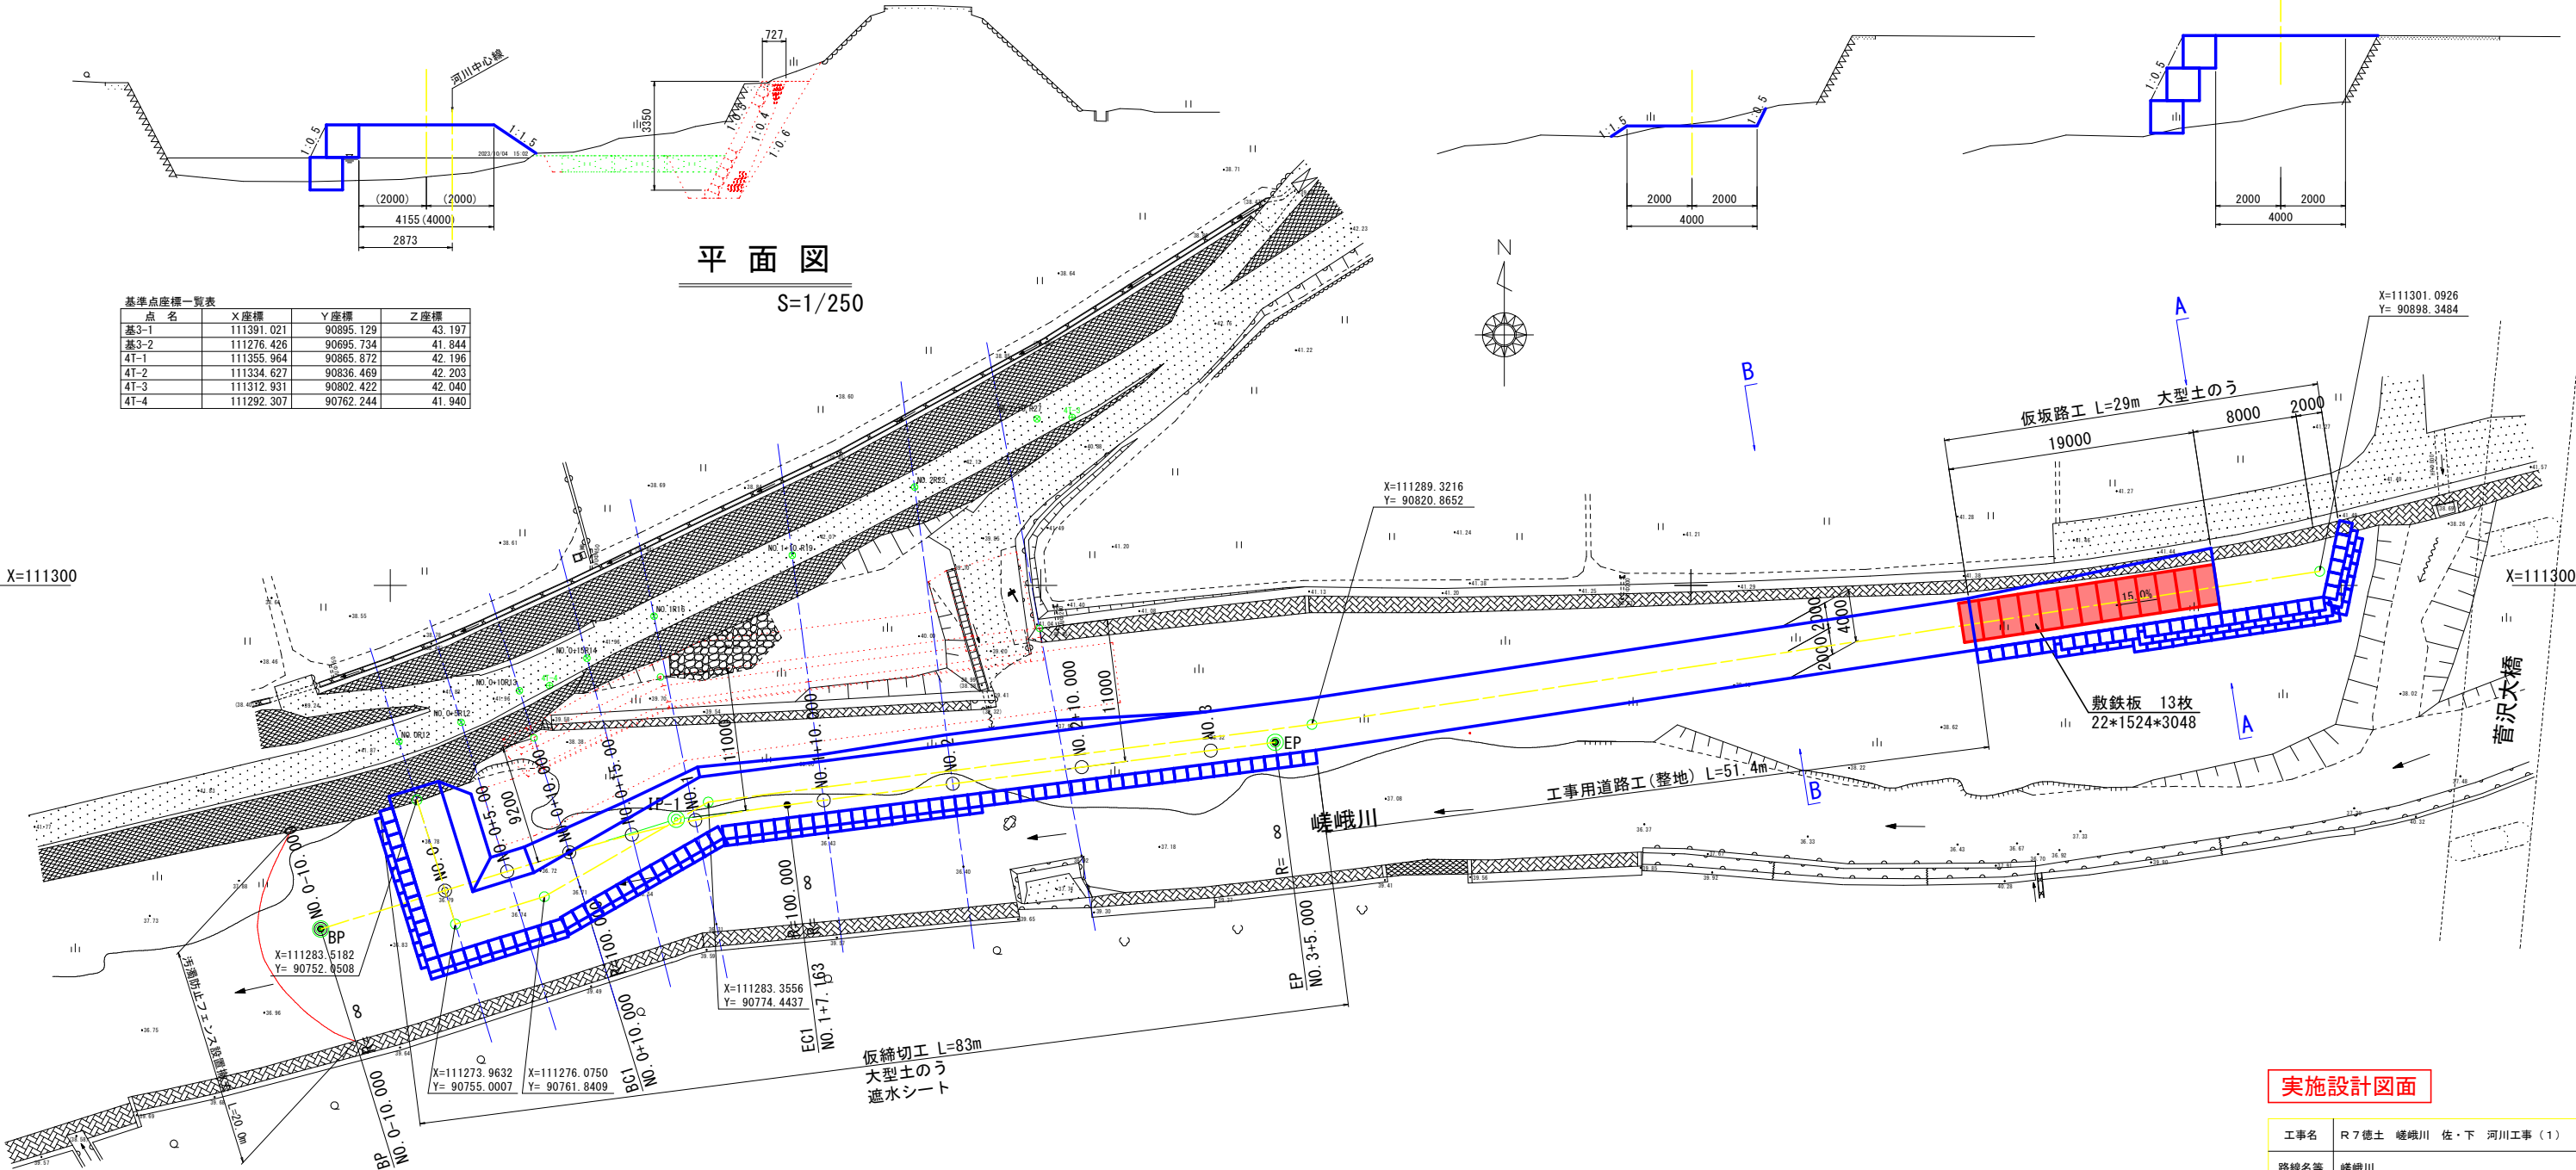

X=111250

Y=90750

Y=90800

Y=90850


実施設計図面

工事名	R7徳土 嵯峨川 佐・下 河川工事 (1)		
路線名等	嵯峨川		
工事箇所	名東郡佐那河内村下字八反地 (第1分割)		
図面名	仮設工一般図		
縮 尺	図示	図面番号	10 / 13
会社名			
事業者名	徳島県東部県土整備局 徳島庁舎		

仮設工横断図 (1/3)


NO. 0

名	称	数	量
工事用道路盛土	2.5m未満		
	2.5m以上4.0m未満		
	4.0m以上	17.3	

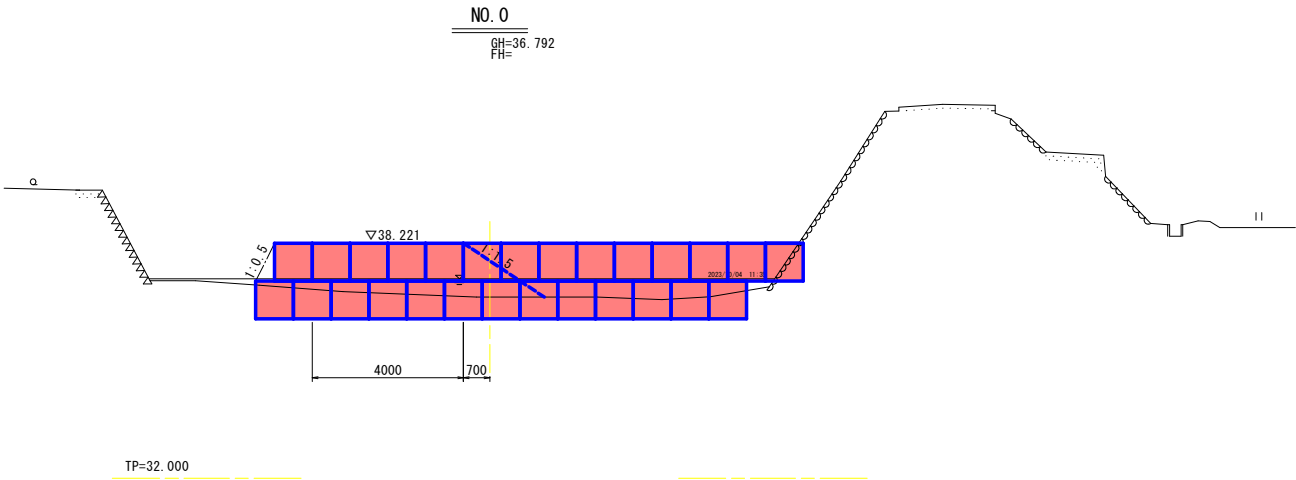


NO. 0+5.00

名	称	数	量
工事用道路盛土	2.5m未満		
	2.5m以上4.0m未満		
	4.0m以上	7.4	

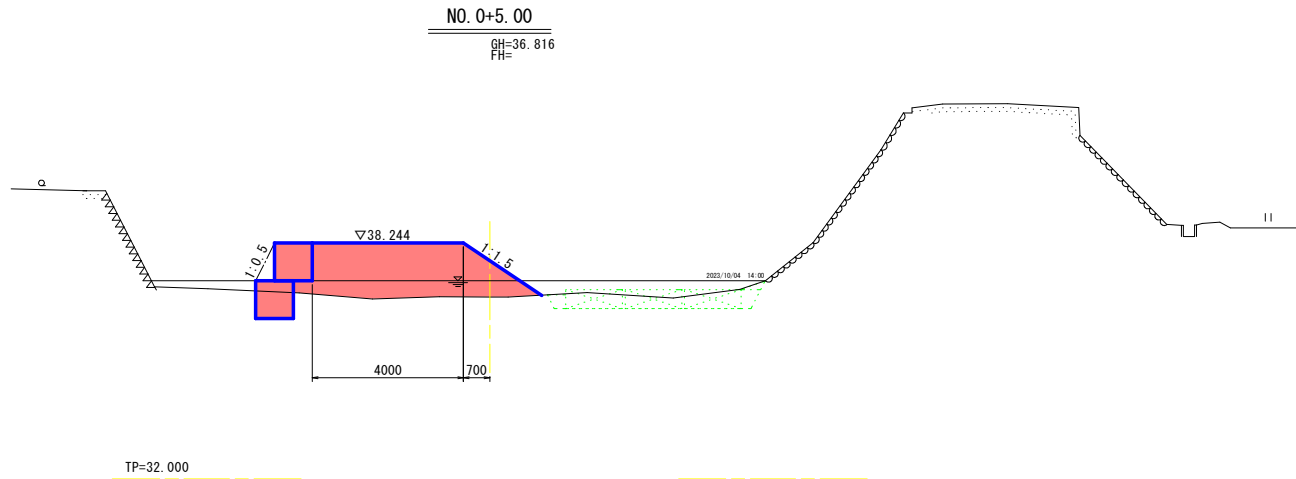

NO. 0+10.00

名	称	数	量
工事用道路盛土	2.5m未満	0.1	
	2.5m以上4.0m未満	0.2	
	4.0m以上	7.6	

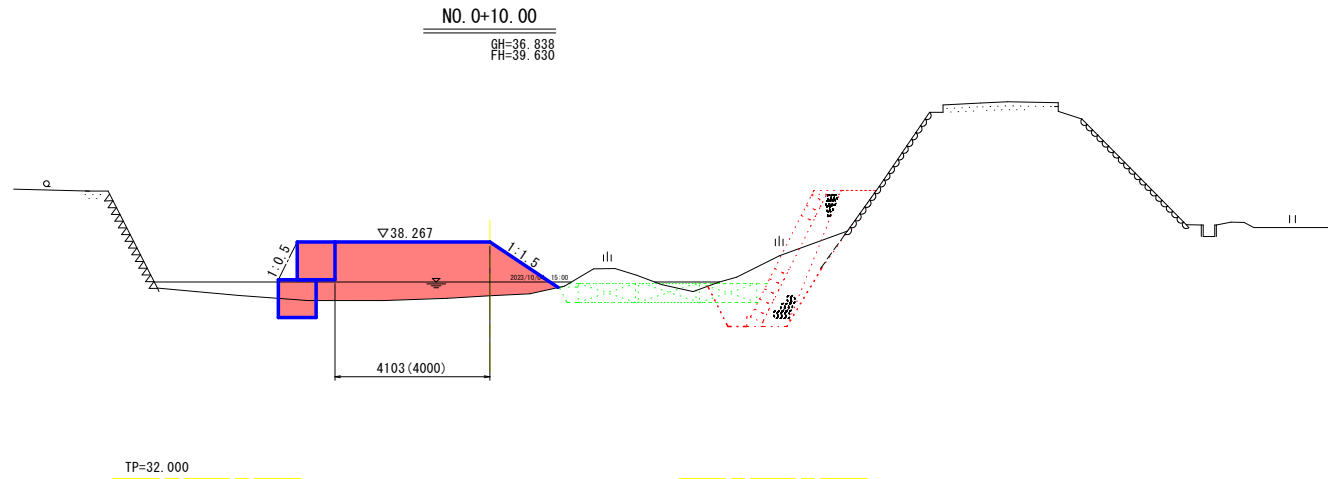

実施設計図面


NO. 0～NO. 0+10.00

工事名	R7徳土 嵯峨川 佐・下 河川工事 (1)		
路線名等	嵯峨川		
工事箇所	名東郡佐那河内村下字八反地 (第1分割)		
図面名	仮設工横断図 (1/3)		
縮 尺	S=1:100	図 面 番 号	11 / 13
会社名			
事業者名	徳島県東部県土整備局 徳島庁舎		

仮設工横断図 (2/3)


NO. 0+15.00

名	称	数	量
工事用道路	2.5m未満	0.2	
盛土	2.5m以上4.0m未満	0.4	
	4.0m以上	7.2	

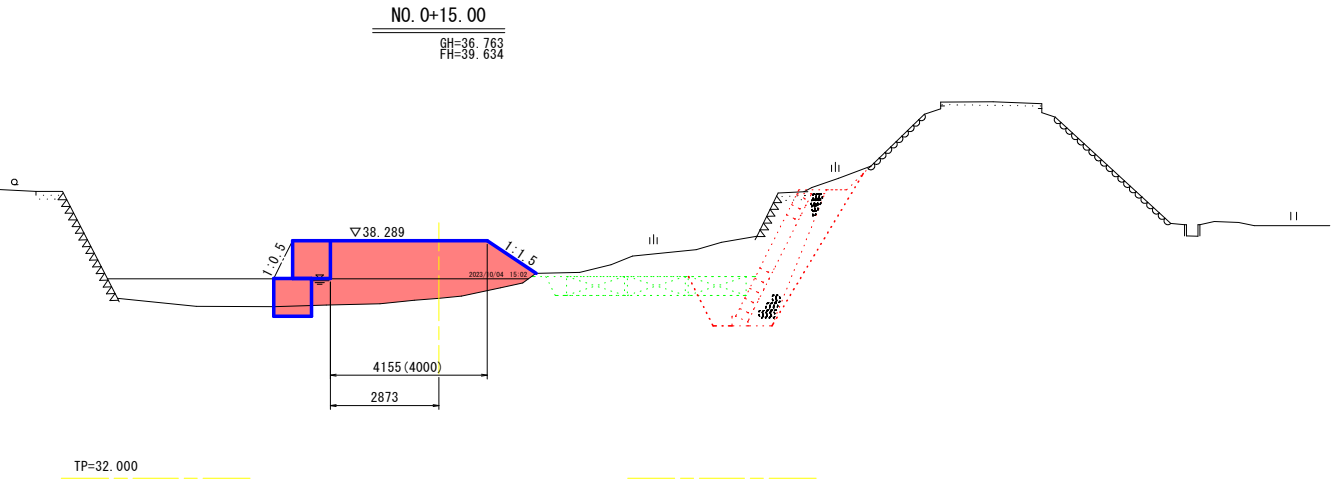


NO. 1

名	称	数	量
工事用道路	2.5m未満	1.8	
盛土	2.5m以上4.0m未満	0.7	
	4.0m以上	2.0	

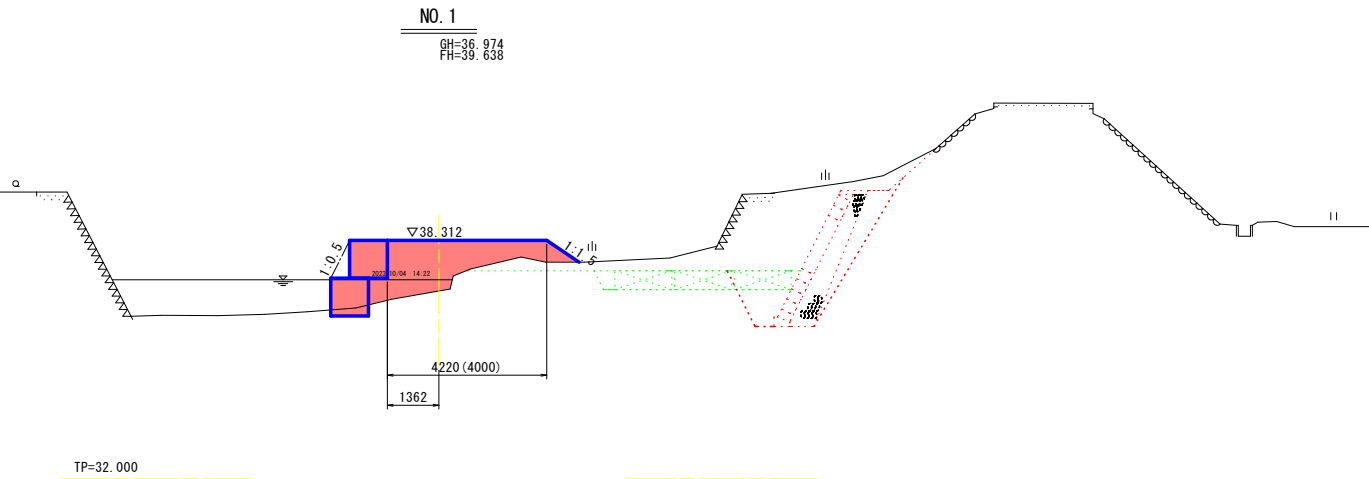

NO. 1+10.00

名	称	数	量
工事用道路	2.5m未満	1.5	
盛土	2.5m以上4.0m未満	0.6	
	4.0m以上	1.7	

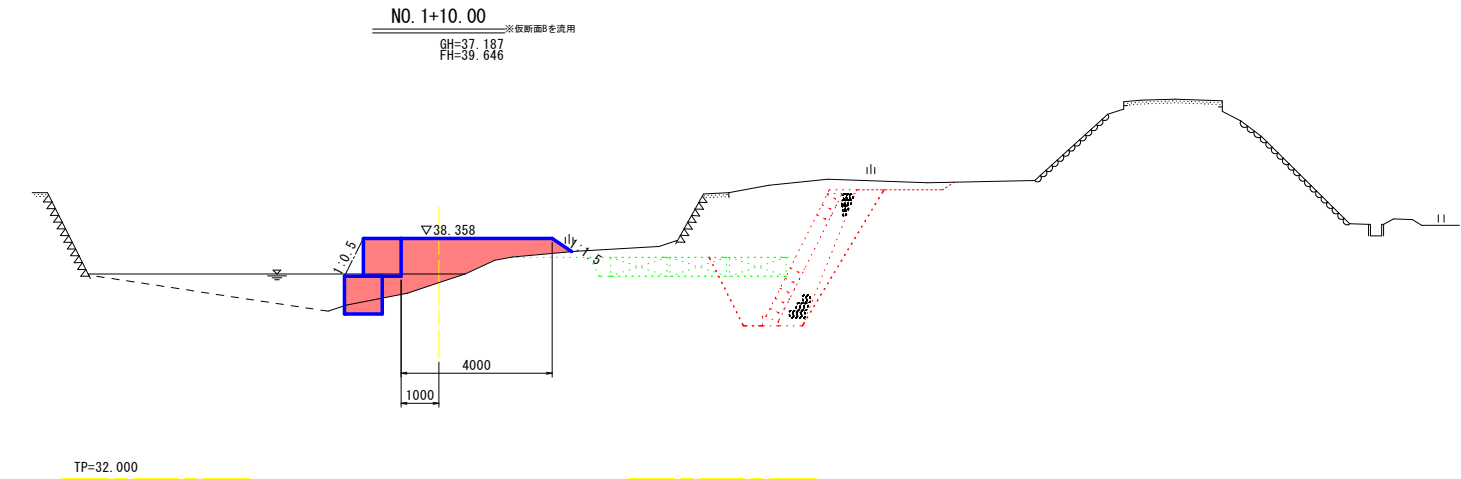

実施設計図面


NO. 0+15.00～NO. 1+10.00

工事名	R7徳土 嵯峨川 佐・下 河川工事 (1)		
路線名等	嵯峨川		
工事箇所	名東郡佐那河内村下字八反地 (第1分割)		
図面名	仮設工横断図 (2/3)		
縮尺	S=1:100	図面番号	12 / 13
会社名			
事業者名	徳島県東部県土整備局 徳島庁舎		

仮設工横断図 (3/3)


NO. 2

名	称	数	量
工事用道路盛土	2.5m未満	0.6	
	2.5m以上4.0m未満	0.7	
	4.0m以上	2.7	

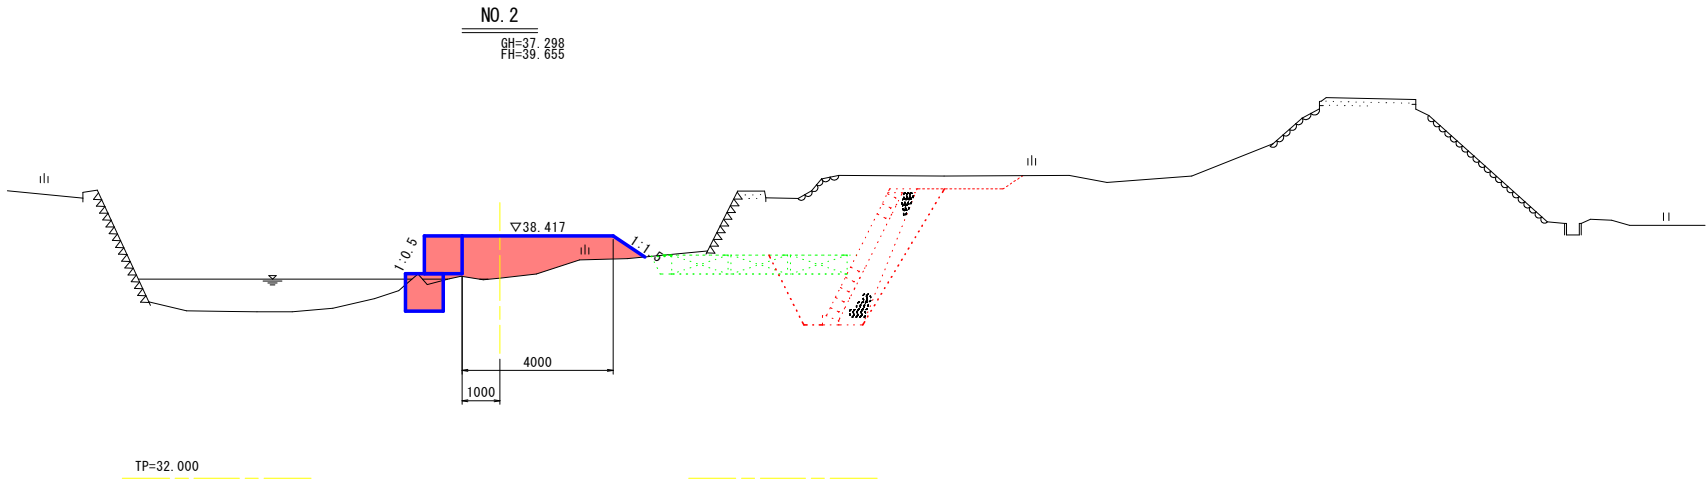


NO. 2+10.00

名	称	数	量
工事用道路盛土	2.5m未満	0.6	
	2.5m以上4.0m未満		
	4.0m以上	2.0	

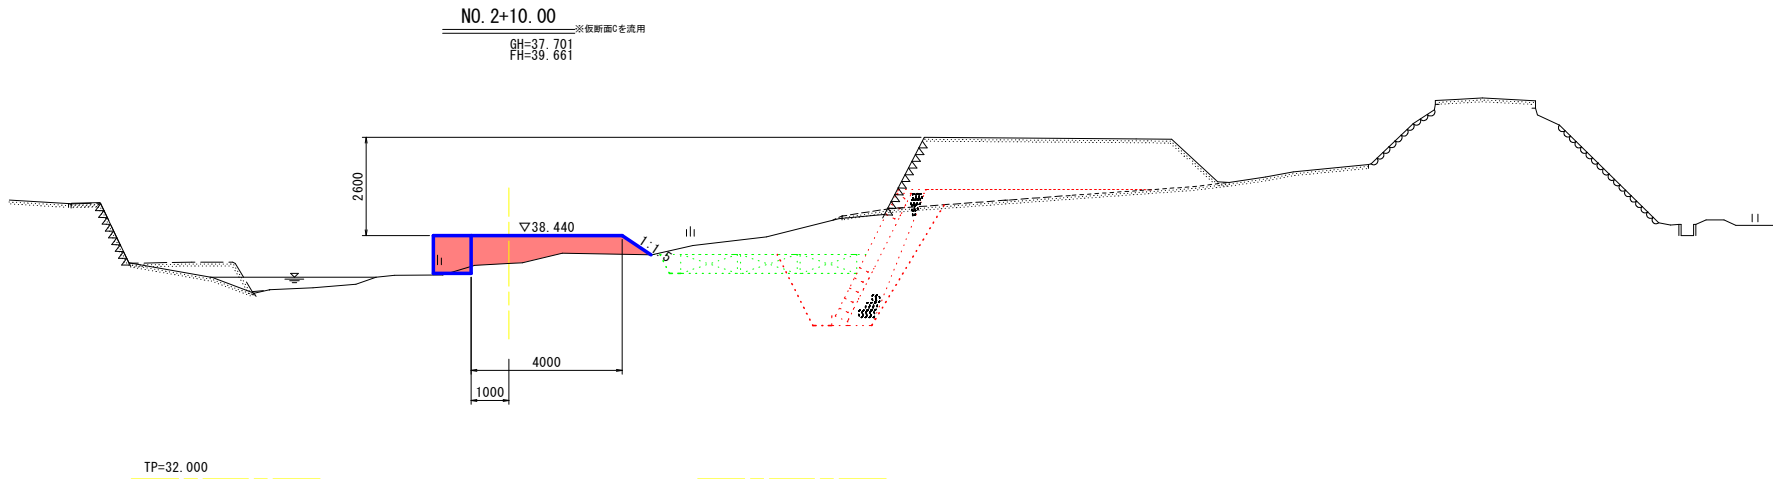


A-A断面

名	称	数	量
工事用道路盛土	2.5m未満	0.6	
	2.5m以上4.0m未満	1.1	
	4.0m以上	10.0	

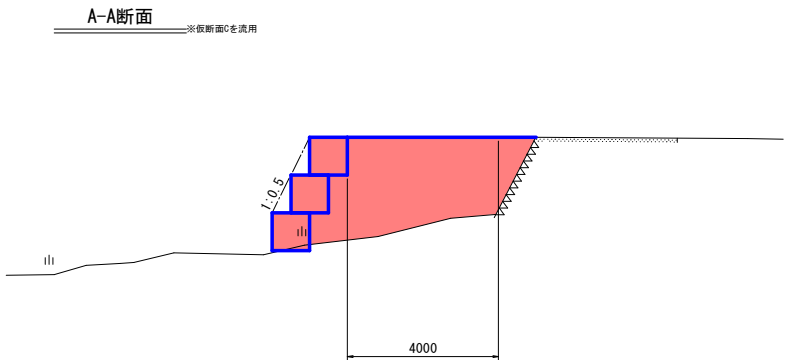

B-B断面

名	称	数	量
工事用道路整地	掘削盛土	0.5	
	盛土	0.2	

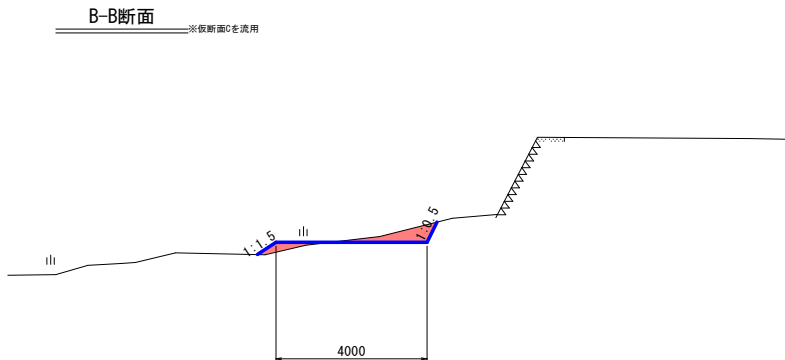

実施設計図面

NO. 2～NO. 2+10.00 A-A断面 B-B断面

工事名	R7徳土 嵯峨川 佐・下 河川工事 (1)		
路線名等	嵯峨川		
工事箇所	名東郡佐那河内村下字八反地 (第1分割)		
図面名	仮設工横断図 (3/3)		
縮 尺	S=1:100	図 面 番 号	13 / 13
会社名			
事業者名	徳島県東部県土整備局 徳島庁舎		