
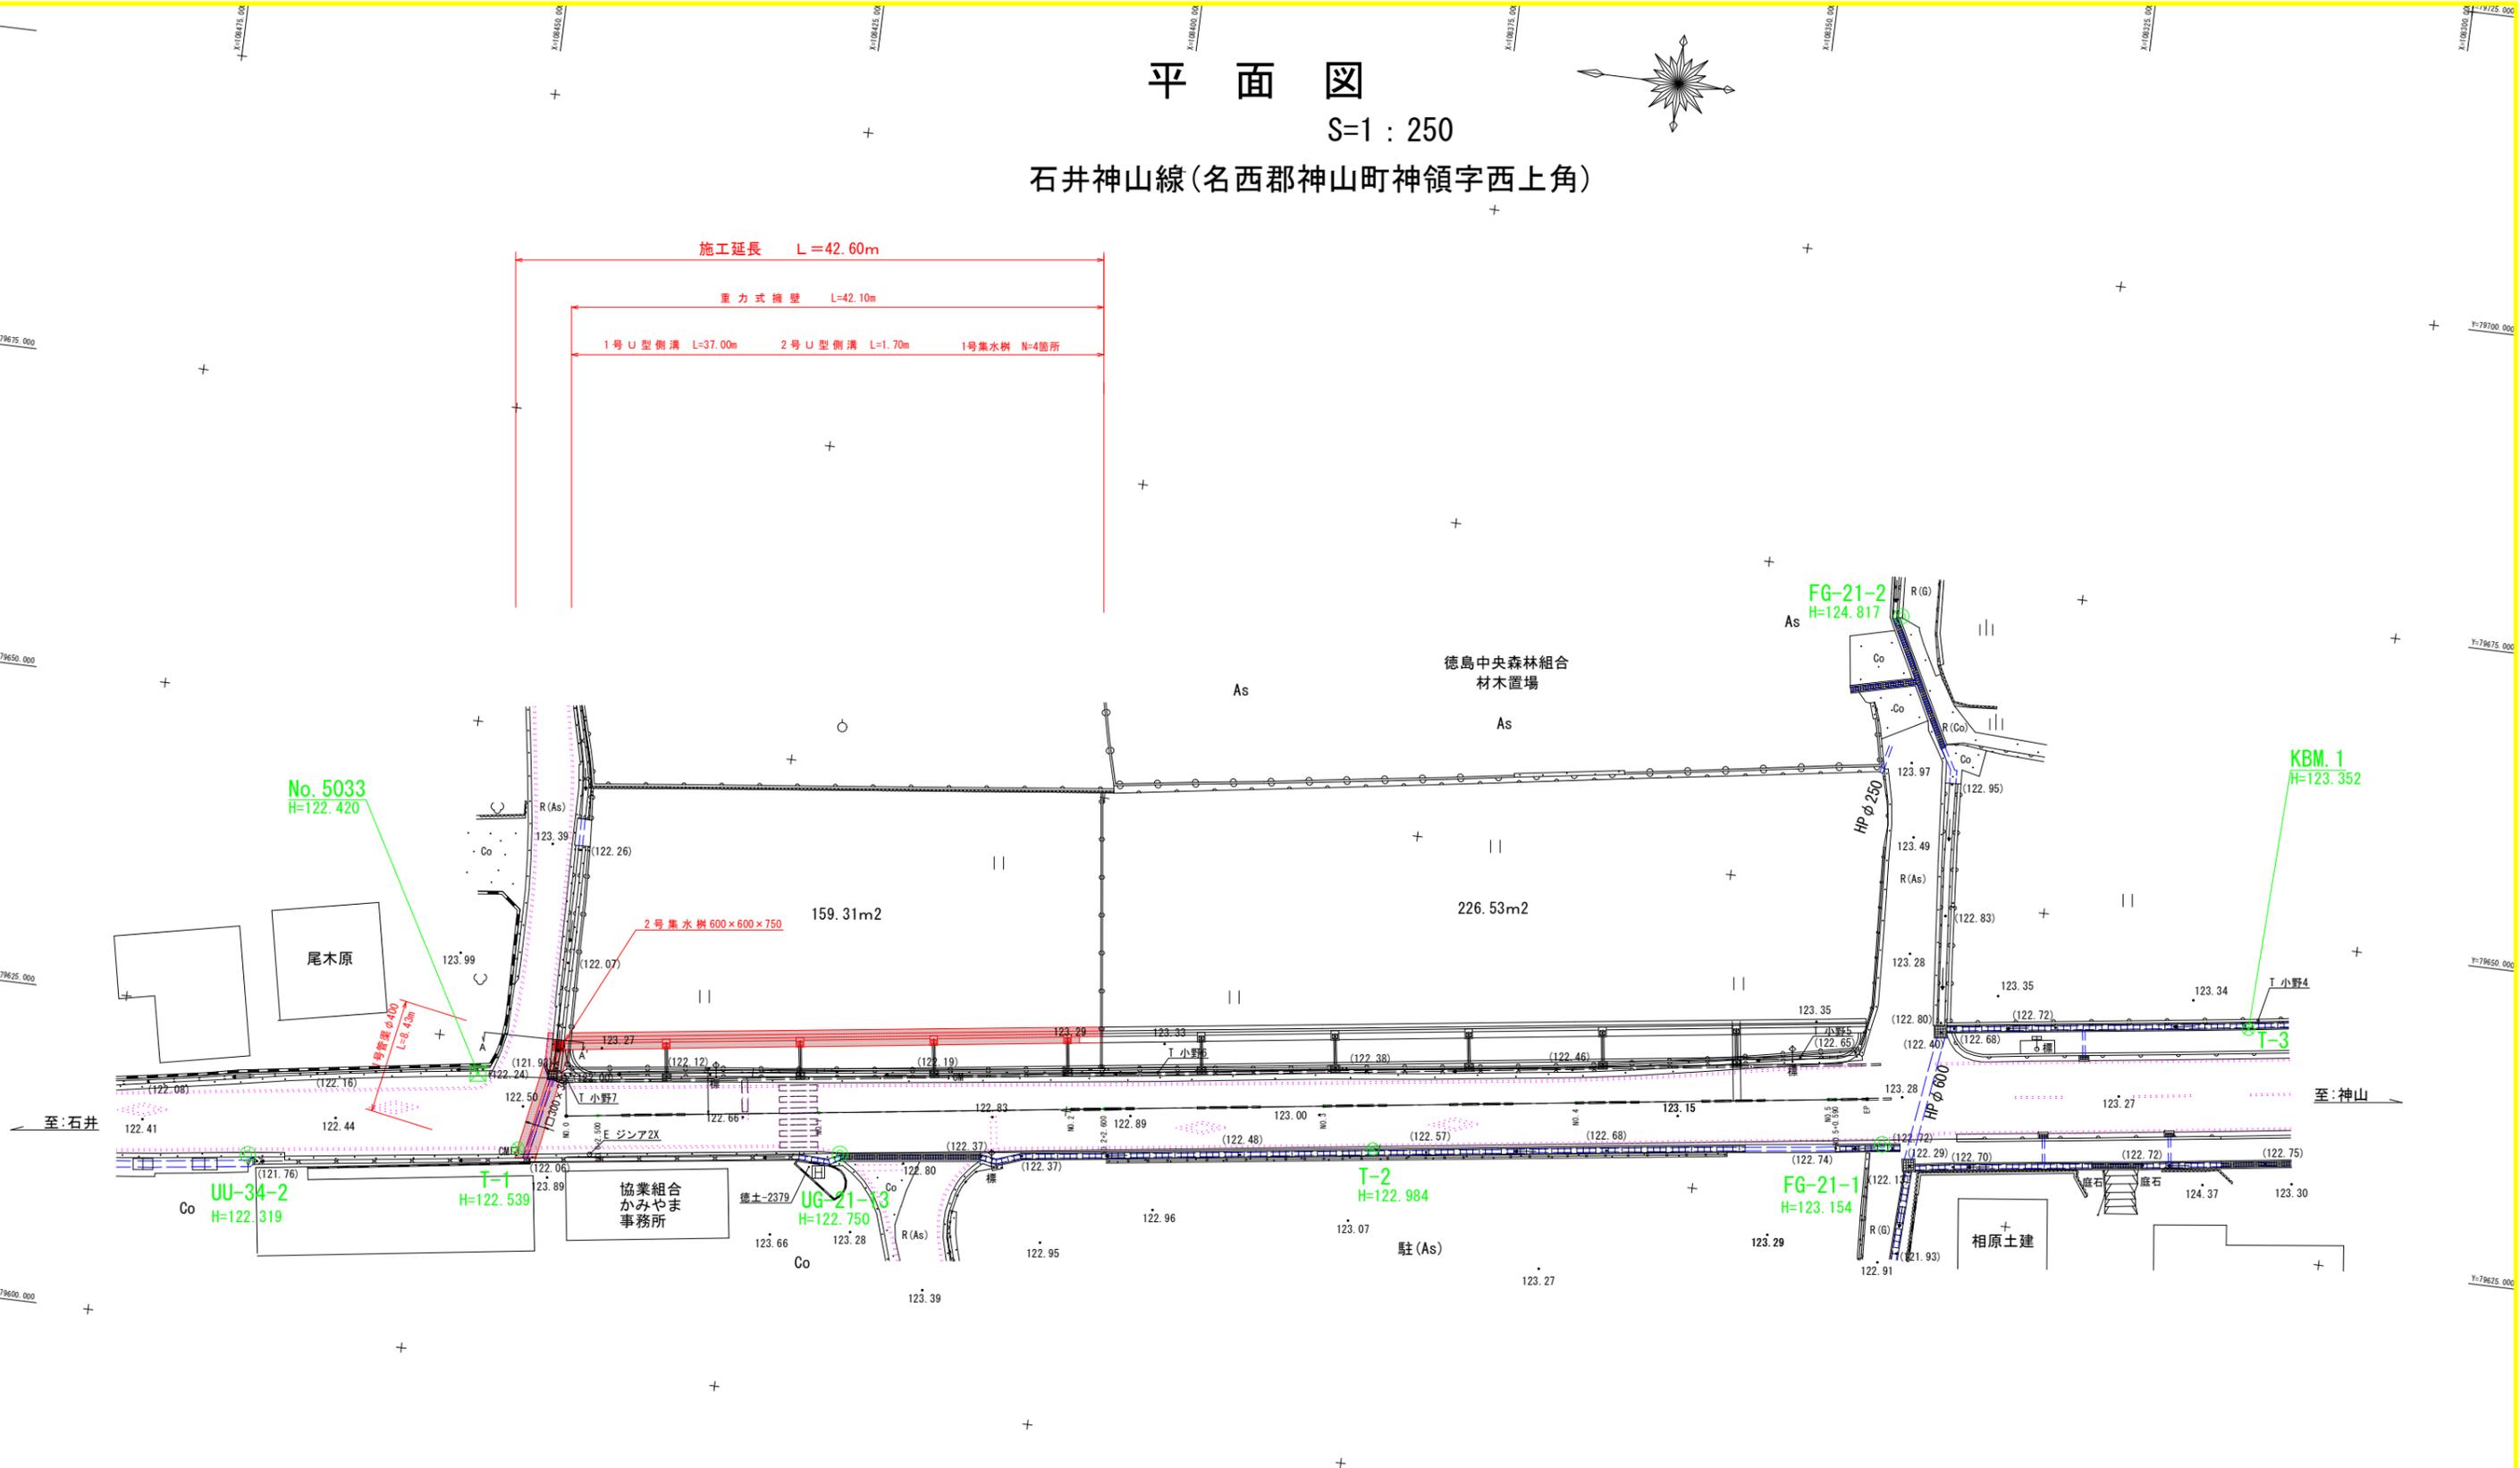


平面図

S=1:250

石井神山線(名西郡神山町神領字西上角)

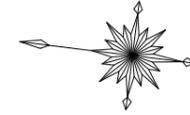

与点基準点座標一覧表

点番	点名	X座標	Y座標	標高	種類	備考
1	FG-21-1	108335.503	79630.279	123.154	金属版	直接水準
2	FG-21-2	108339.084	79671.976	124.817	金属版	直接水準
4	UG-21-13	108417.383	79619.461	122.750	金属版	直接水準
5	UU-34-2	108463.931	79673.711	122.319	金属版	直接水準
10	No.5033	108446.619	79622.312	122.420	金属版	各点水準点(道路図標点)

IP	IP間方向角	IA	R	曲 線	TL	SL	表	CL	IP間距離	X座標	Y座標
No.0	172-15-28								103.094	108439.257	79619.803
EP									108439.257	79619.803	

中心線座標一覧表

点名	X座標	Y座標
No.0	108439.257	79619.803
EP	108337.106	79633.691
No.0+2.500	108436.780	79620.140
No.1	108419.439	79622.697
No.2	108399.622	79625.192
No.2+2.600	108397.045	79625.542
No.3	108379.804	79627.886
No.4	108359.996	79630.580
No.5	108340.169	79633.275
No.5+6.500	108339.584	79633.354

控え杭座標一覧表

点名	X座標	Y座標
No.0	108439.887	79617.078
No.0+2.500	108436.410	79617.415
No.1	108419.069	79619.772
No.2	108399.252	79622.467
No.2+2.600	108396.675	79622.817
No.3	108379.434	79625.181
No.4	108359.616	79627.855
No.5	108339.799	79630.550
No.5+6.500	108339.214	79630.629
EP	108336.736	79630.968

4級基準点座標一覧表


点番	点名	X座標	Y座標	標高	種類	備考
1	T-1	108442.754	79616.809	122.539	金属版	直接水準
2	T-2	108375.497	79624.996	122.984	金属版	直接水準
3	T-3(KBM.1)	108307.791	79642.889	123.352	金属版	直接水準

実施設計図面

業務名	R7徳土石井神山線		
	神・神領西上角 歩道工事(1)		
路線名等	石井神山線		
工事箇所	名西郡神山町神領字西上角(第1分割)		
図面名	平面図		
縮尺	S=1:250	図面番号	1/7
会社名			
事業者名	徳島県 東部県土整備局(徳島)		

縦断面図

V=1:100
H=1:250

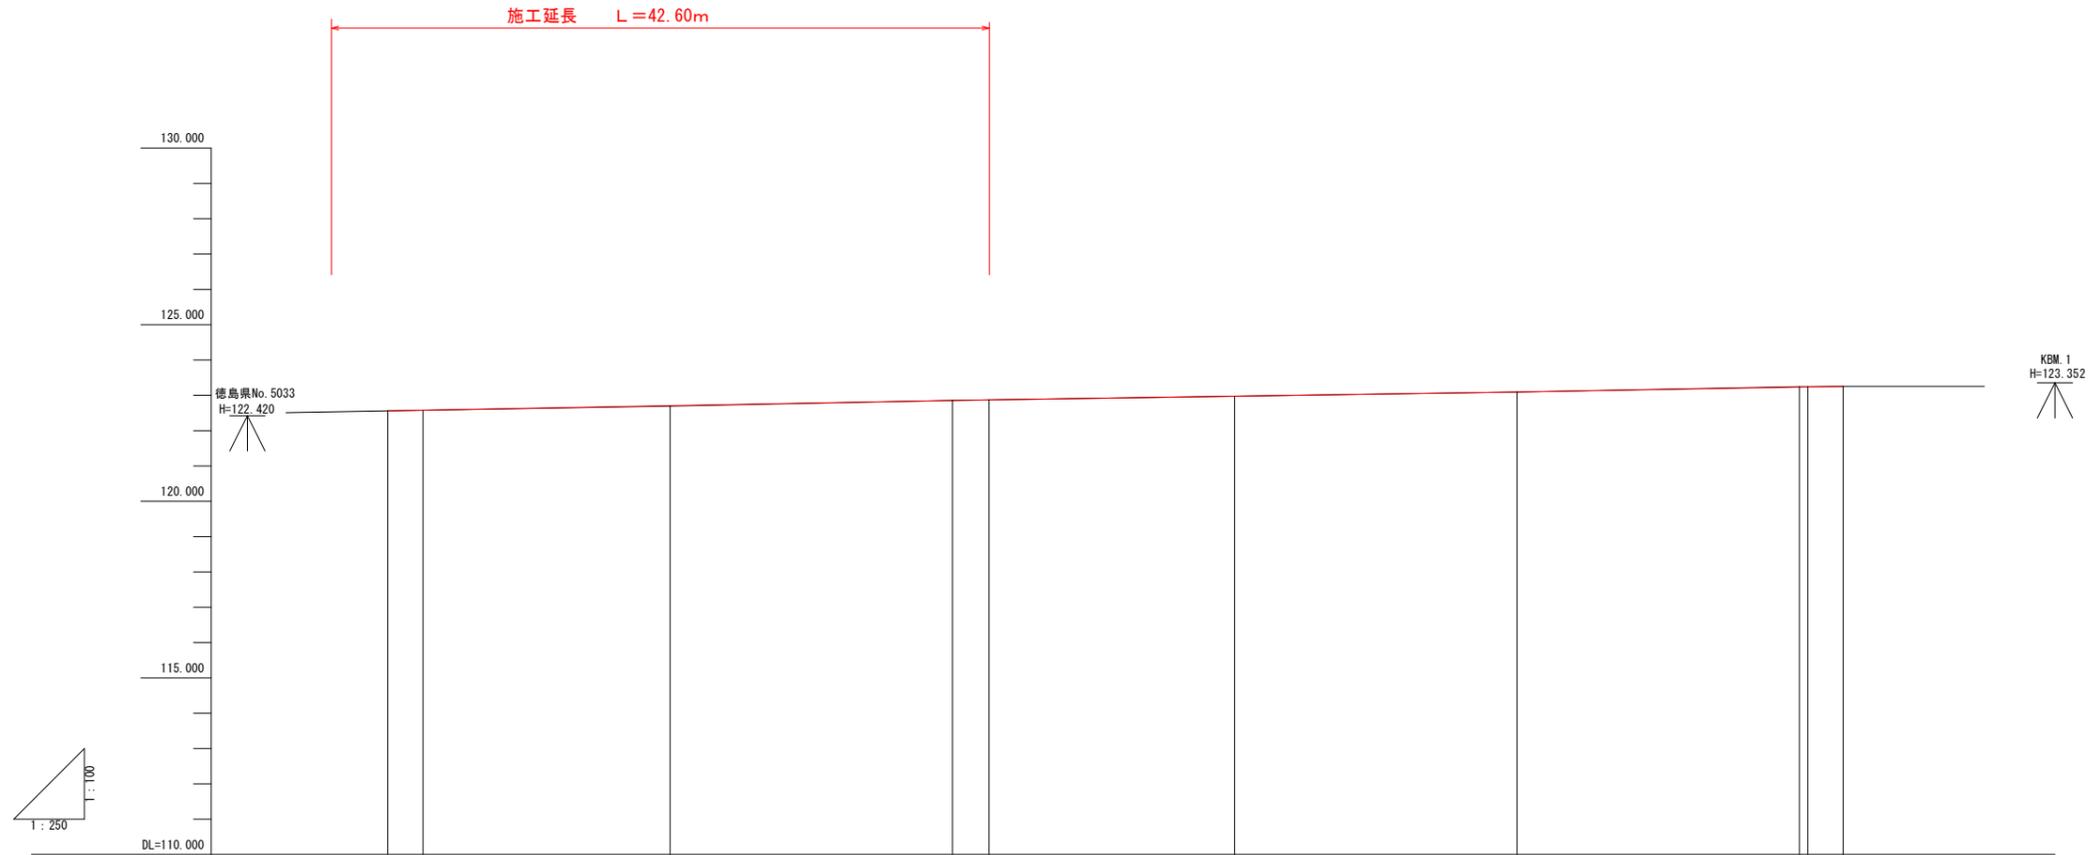

勾配	122.555		122.696		123.093		123.236	
盛土	0.000	0.012	0.000	0.000	0.000	0.000	0.000	
切土	0.000	0.003	0.000	0.001	0.002	0.000	0.006	
計画高	122.555	122.574	122.706	122.656	122.871	122.975	123.093	
地盤高	122.555	122.577	122.694	122.656	122.872	122.977	123.093	
追加距離	0.000	2.500	20.000	40.000	42.600	60.000	80.000	
単距離	0.000	2.500	17.500	20.000	2.600	17.400	20.000	
測点	NO.0	NO.0+2.500	NO.1	NO.2	NO.2+2.600	NO.3	NO.4	
曲线								

実施設計図面

業務名	R7徳土石井神山線		
路線名等	神・神領西上角歩道工事(1)		
工事箇所	名西郡神山町神領西上角(第1分割)		
図面名	縦断面図		
縮尺	図示	図面番号	2 / 7
会社名			
事業者名	徳島県 東部県土整備局(徳島)		


標準断面図

S=1:50


NO. 2

GH=122.856
FH=122.856



県道舗装

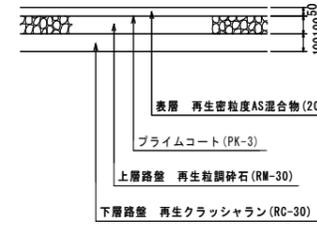

歩道舗装

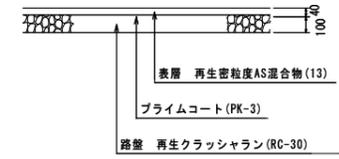

町道舗装

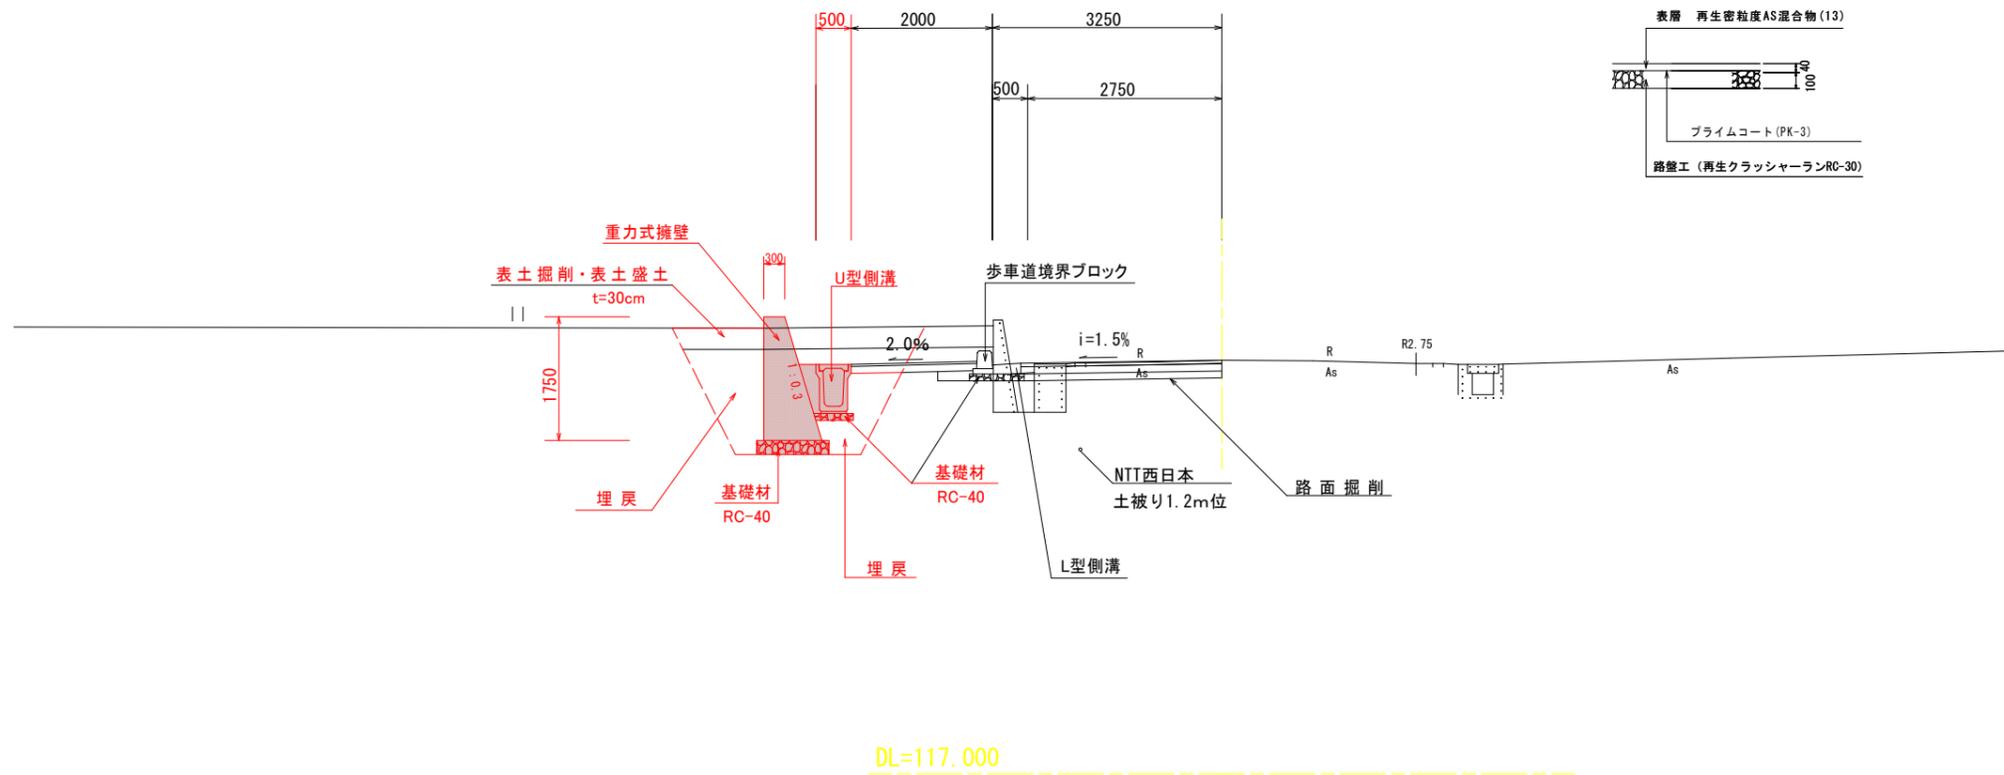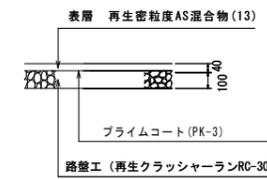


実施設計図面

業務名	R7徳土石井神山線 神・神領西上角歩道工事(1)		
路線名等	石井神山線		
工事箇所	名西郡神山町神領西上角(第1分割)		
図面名	標準断面図		
縮尺	図示	図面番号	3 / 7
会社名			
事業者名	徳島県 東部県土整備局(徳島)		

横断面図 其の1

S=1/100


NO. 1
GH=122.694
FH=122.706

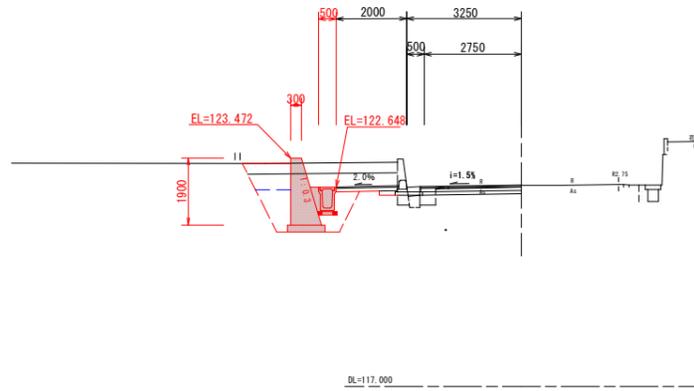

名称	数量
掘削	W<5.0 片切 表土 1.3
	W<5.0 片切 土砂 1.3
	W<5.0 片切 路面 0.5
埋戻	床掘B 土砂 3.6
	1.0≦W<4.0 転用 0.5
	1.0≦W<4.0 表土 0.4
	W<1.0 転用 0.8
	W<1.0 0.7
路床盛土 W<2.5 0.3	
コンクリート取壊し 0.55	
アスファルト取壊し 2.42	
アスファルト舗装 2.85	


NO. 0+2.500
GH=122.577
FH=122.574

NO. 3
GH=122.977
FH=122.975

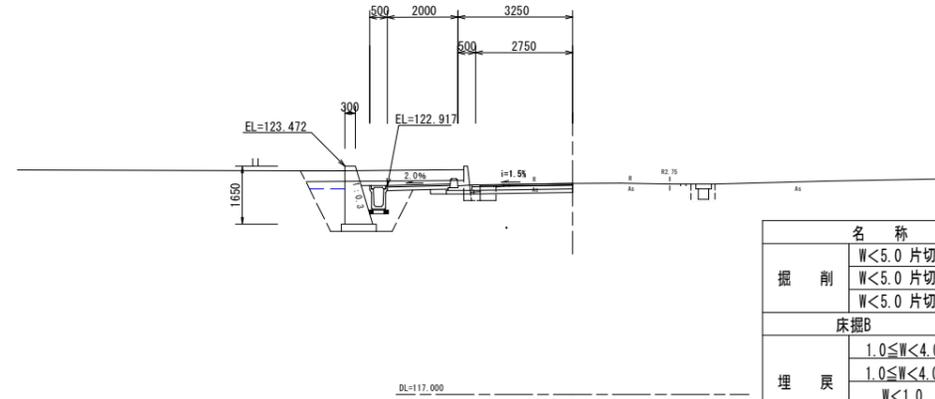


名称	数量
掘削	W<5.0 片切 表土 1.4
	W<5.0 片切 土砂 0.7
	W<5.0 片切 路面 0.4
埋戻	床掘B 土砂 3.2
	1.0≦W<4.0 転用 0.2
	1.0≦W<4.0 表土 0.4
	W<1.0 転用 0.8
	W<1.0 0.7
路床盛土 W<2.5 0.2	
コンクリート取壊し 0.36	
アスファルト取壊し 2.17	
アスファルト舗装 2.85	

NO. 2+2.600
GH=122.872
FH=122.871

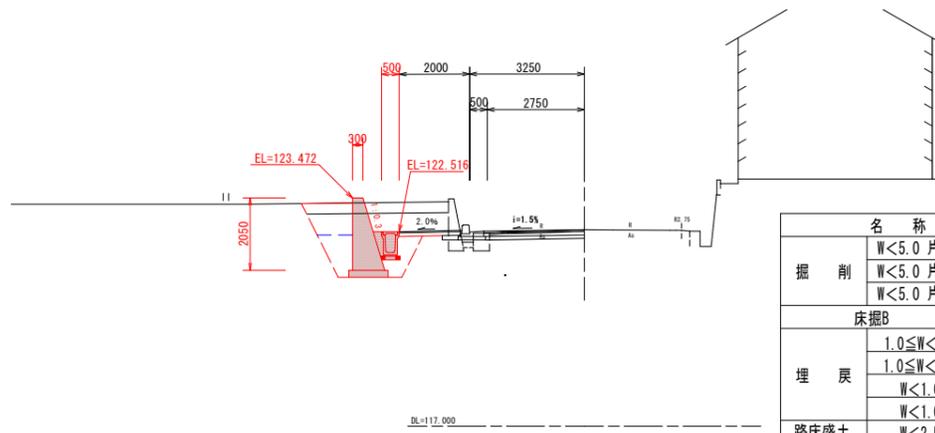


名称	数量
掘削	W<5.0 片切 表土 1.2
	W<5.0 片切 土砂 1.4
	W<5.0 片切 路面 0.5
埋戻	床掘B 土砂 3.9
	1.0≦W<4.0 転用 0.7
	1.0≦W<4.0 表土 0.4
	W<1.0 転用 0.8
	W<1.0 0.7
路床盛土 W<2.5 0.3	
コンクリート取壊し 0.66	
アスファルト取壊し 2.69	
アスファルト舗装 2.85	

NO. 0
GH=122.555
FH=122.555

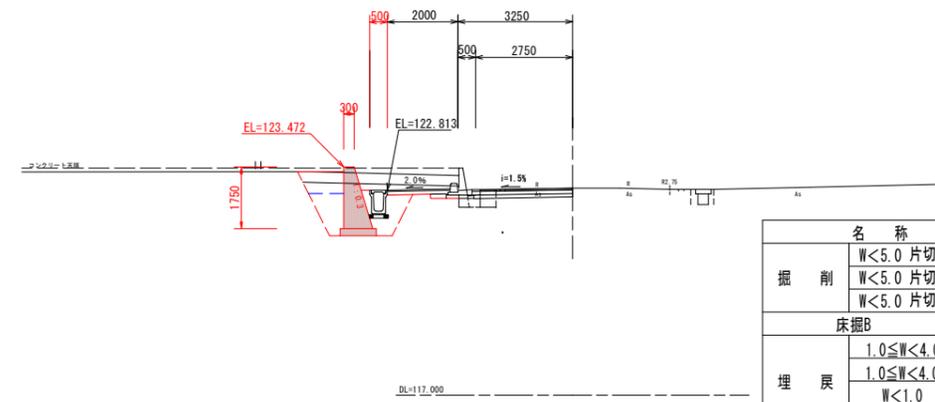


名称	数量
掘削	W<5.0 片切 表土 1.3
	W<5.0 片切 土砂 0.8
	W<5.0 片切 路面 0.5
埋戻	床掘B 土砂 3.3
	1.0≦W<4.0 転用 0.3
	1.0≦W<4.0 表土 0.4
	W<1.0 転用 0.8
	W<1.0 0.7
路床盛土 W<2.5 0.3	
コンクリート取壊し 0.44	
アスファルト取壊し 2.17	
アスファルト舗装 2.85	

NO. 2
GH=122.856
FH=122.856

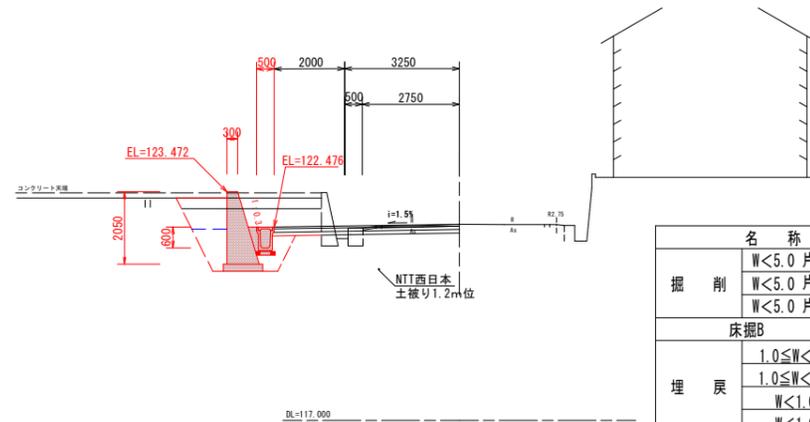

名称	数量
掘削	W<5.0 片切 表土 1.2
	W<5.0 片切 土砂 1.5
	W<5.0 片切 路面 0.5
埋戻	床掘B 土砂 3.8
	1.0≦W<4.0 転用 0.7
	1.0≦W<4.0 表土 0.4
	W<1.0 転用 0.8
	W<1.0 0.6
路床盛土 W<2.5 0.3	
コンクリート取壊し 0.68	
アスファルト取壊し 2.72	
アスファルト舗装 5.25	

DL=117.000

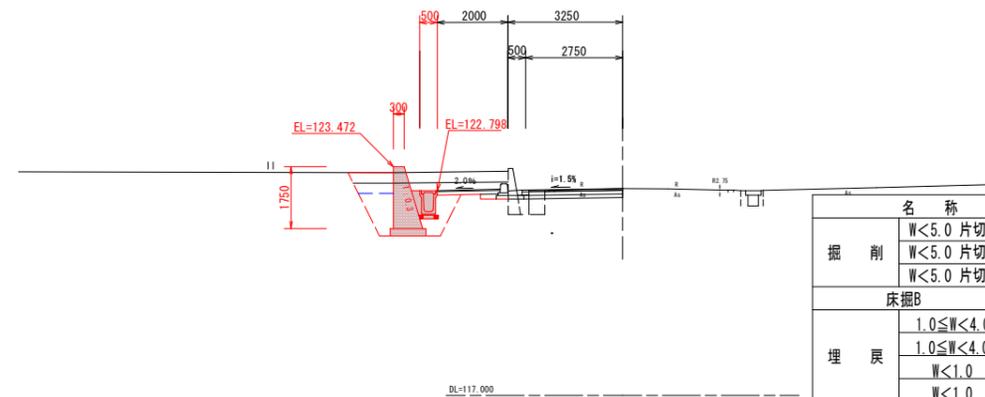

名称	数量
掘削	W<5.0 片切 表土 1.3
	W<5.0 片切 土砂 1.0
	W<5.0 片切 路面 0.4
埋戻	床掘B 土砂 3.3
	1.0≦W<4.0 転用 0.3
	1.0≦W<4.0 表土 0.4
	W<1.0 転用 0.8
	W<1.0 0.7
路床盛土 W<2.5 0.5	
コンクリート取壊し 0.62	
アスファルト取壊し 2.20	
アスファルト舗装 2.85	


DL=117.000

実施設計図面

業務名	R7徳土 石井神山線
路線名等	神・神領西上角 歩道工事(1)
工事箇所	石井神山線
工事箇所	名西郡神山町神領西上角(第1分割)
図面名	横断面図 其の1
縮尺	S=1:100 図面番号 4 / 7
会社名	
事業者名	徳島県 東部県土整備局(徳島)

重力式擁壁

S=1:20

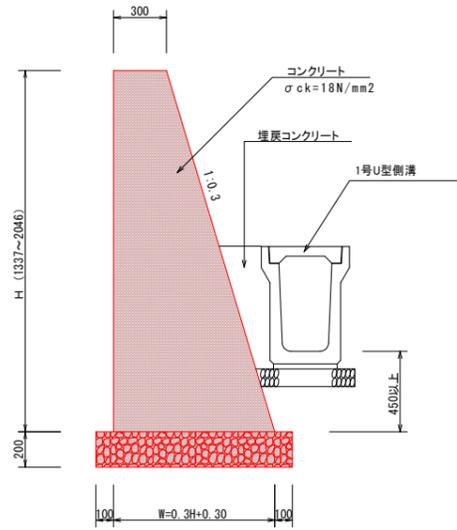

重力式擁壁 (H ≤ 2500) 1.0m当り


名称	規格	単位	算式
H	H ≤ 2500	mm	
コンクリート	σck ≥ 18N/mm²	m³	(0.300*2+0.30+H)*1/2+H*1.00
型枠	無筋構造物	m²	(1.000+1.044)*H+1.00
基礎材	RC40 t=200mm	m²	(0.30+H+0.500)*1.00
基礎整正	土砂	m²	(0.30+H+0.500)*1.00

重力式擁壁 (H ≤ 2500) 1.0m当り

H	W	コンクリート	型枠	基礎砕石
1.35	0.705	0.678	2.76	0.905
1.50	0.750	0.788	3.07	0.950
1.65	0.795	0.903	3.37	0.995
1.75	0.825	0.984	3.58	1.025
1.90	0.870	1.112	3.88	1.070
2.05	0.915	1.245	4.19	1.115

1号 U型側溝

S=1:20

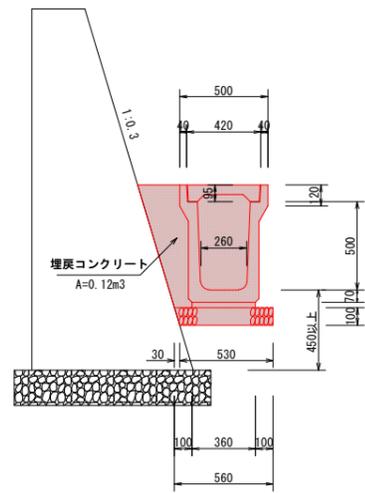


1号 U型側溝 10.0m当り

名称	規格	単位	数量
U型側溝	1種 300 C	個	5.0
敷モルタル		m³	0.108
基礎材	RC-40 t=100mm	m²	5.45
側溝蓋	1種 300	枚	20.0
埋戻コンクリート	σck ≥ 18N/mm²	m³	1.20

田面排水詳細図

S=1:20

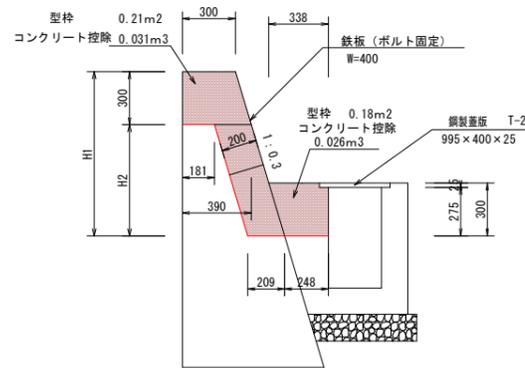

材料表 1.0箇所当り

H1	H2	コンクリート	型枠	鉄板
1.207	0.907	0.088	0.59	0.95
0.965	0.665	0.073	0.48	0.69
0.958	0.658	0.072	0.48	0.69
0.590	0.290	0.049	0.33	0.30


コンクリート控除合計 0.282m³
型枠追加 1.88m²

1号集水樹


S=1:20

300×300

平面図

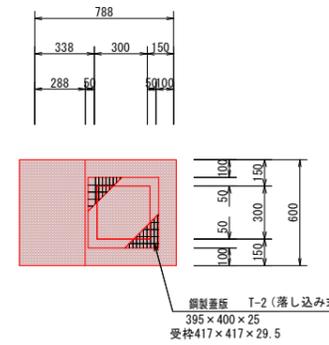

断面図

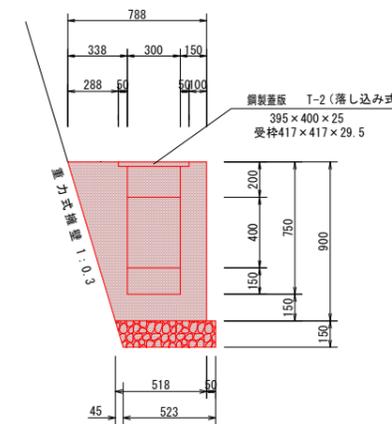


1号集水樹 1.0箇所当り

名称	規格	単位	数量
コンクリート	σck ≥ 18N/mm²	m³	0.247
型枠	小型構造物	m²	2.79
基礎材	RC-40 t=150	m²	0.38
鋼製蓋版	T-2 395×400×25 落とし込み式	枚	1.0


2号 U型側溝

S=1:20

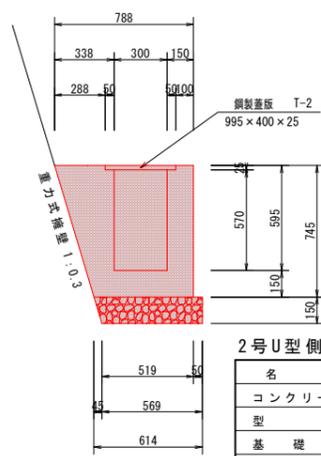

2号 U型側溝 1.0m当り



名称	規格	単位	数量
コンクリート	σck ≥ 18N/mm²	m³	0.329
型枠	小型構造物	m²	2.24
基礎材	RC-40 t=150	m²	0.59
鋼製蓋版	T-2 995×400×25	枚	1.0

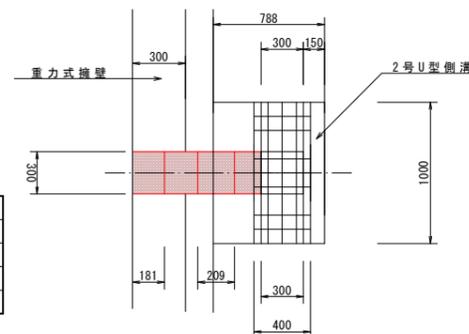

実施設計図面


業務名	R7徳土 石井神山線		
路線名等	神・神領西上角 歩道工事(1)		
工事箇所	石井神山線		
図面名	名西郡神山町神領西上角(第1分割)		
縮尺	図示	図面番号	5 / 7
会社名			
事業者名	徳島県 東部県土整備局(徳島)		

2号集水樹
S=1:20

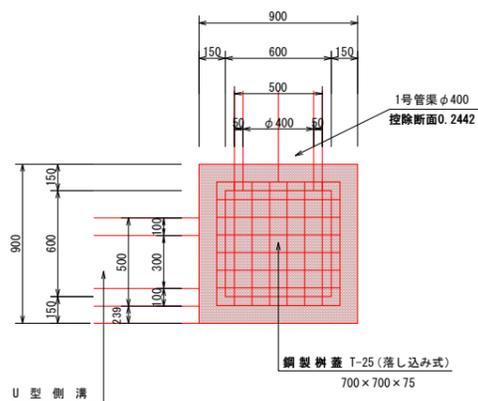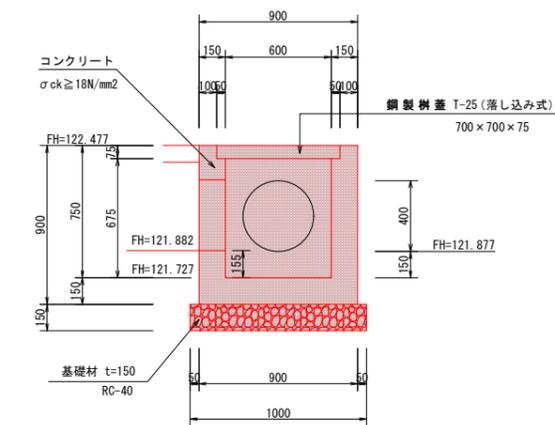


2号集水樹		1.0箇所当り	
名称	規格	単位	数量
コンクリート	σck ≥ 18N/mm ²	m ³	0.395
型枠	小型構造物	m ²	5.25
基礎材	RC-40 t=150	m ²	1.00
鋼製蓋版	T-25 700×700×75 落し込み式	枚	1.0
基面修正		m ²	1.0

町道部断面 (A-A')
S=1:50

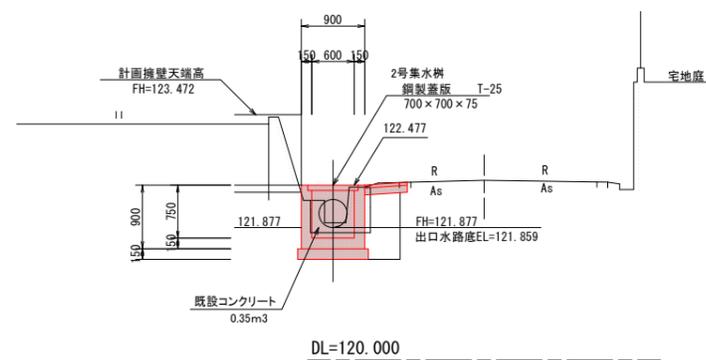

重圧管布設工詳細図
S=1:50

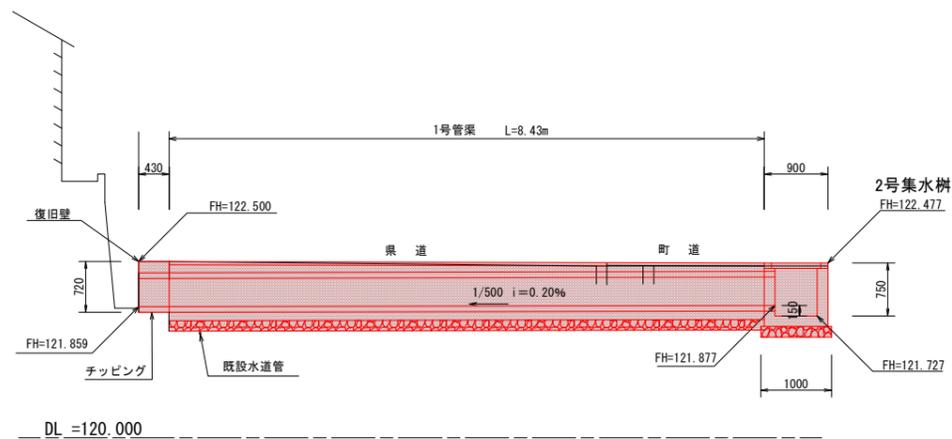


実施設計図面

業務名	R7徳土 石井神山線		
路線名等	神・神領西上角 歩道工事(1)		
工事箇所	石井神山線		
工事箇所	名西郡神山町神領西上角(第1分割)		
図面名	構造図 其の3		
縮尺	図示	図面番号	6 / 7
会社名			
事業者名	徳島県 東部県土整備局(徳島)		

重力式擁壁展開図


V=1:50
H=1:200

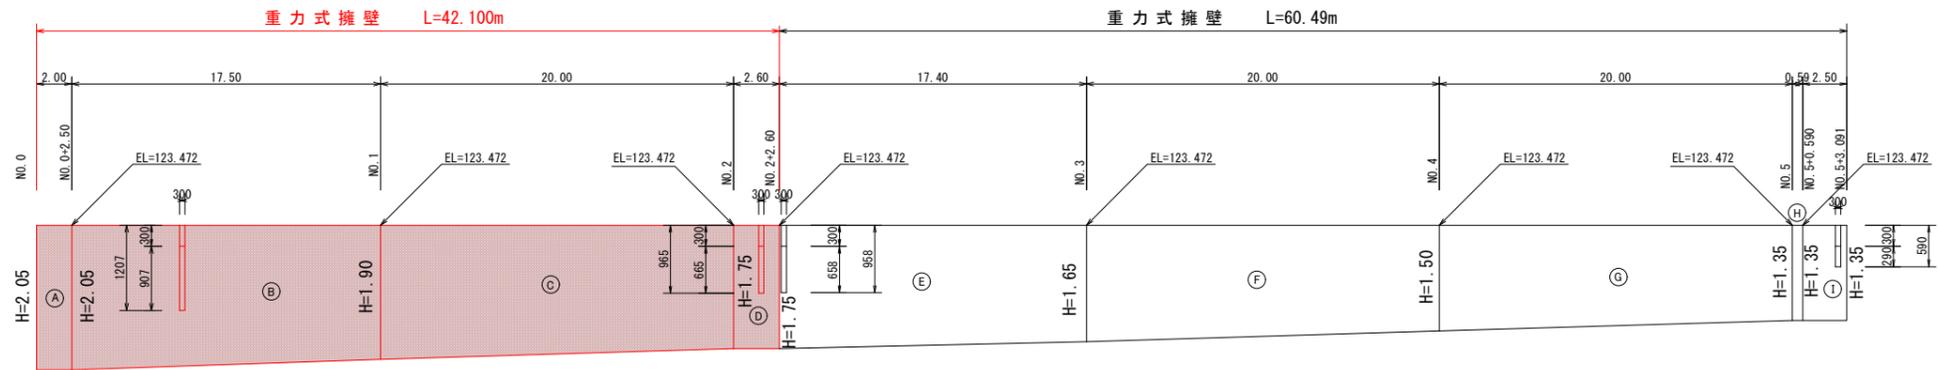

DL=120.000

U型側溝展開図

V=1:50
H=1:200

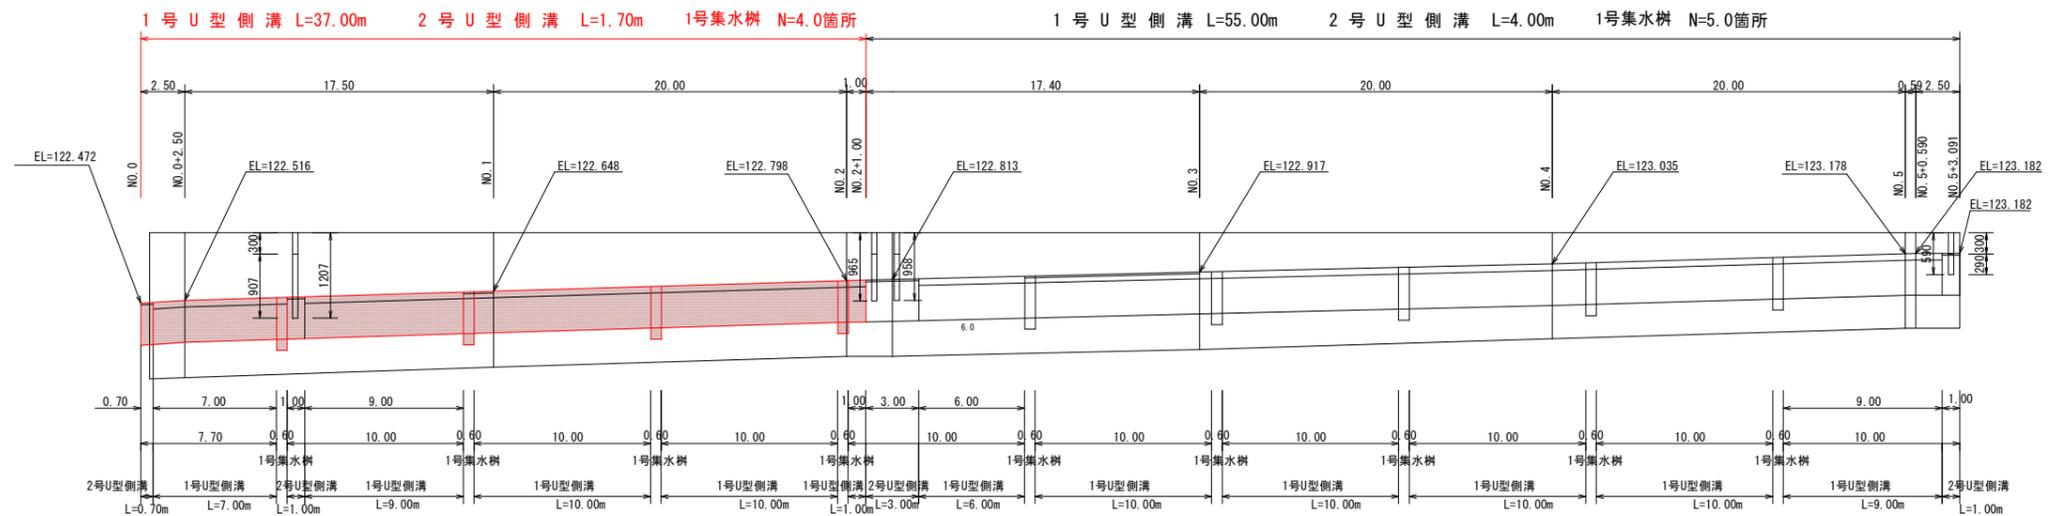

DL=119.000

実施設計図面

業務名	R7徳土 石井神山線		
路線名等	神・神領西上角 歩道工事(1)		
工事箇所	名西郡神山町神領西上角(第1分割)		
図面名	展開図		
縮尺	図示	図面番号	7/7
会社名			
事業者名	徳島県 東部県土整備局(徳島)		