
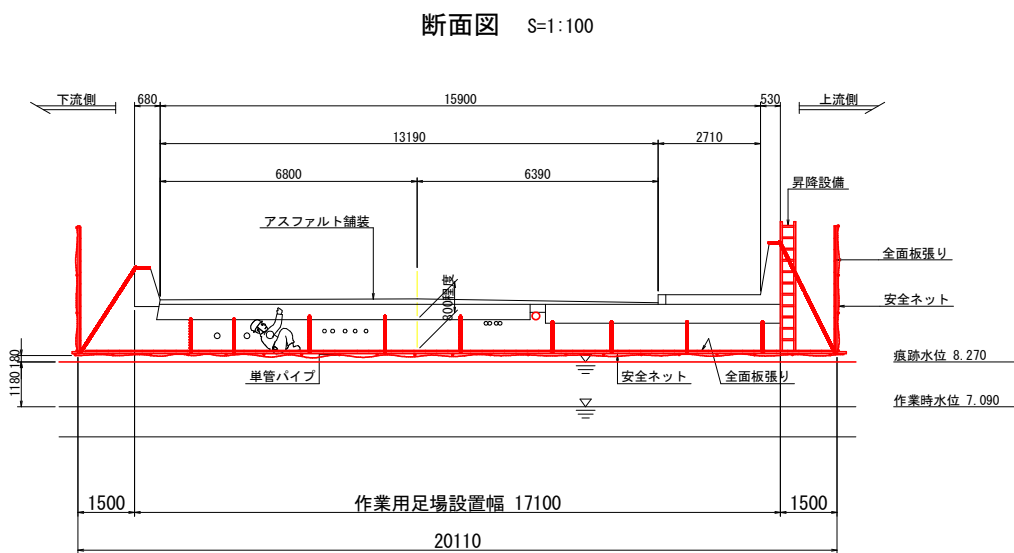


御玉橋 作業用足場設置計画図(参考図)

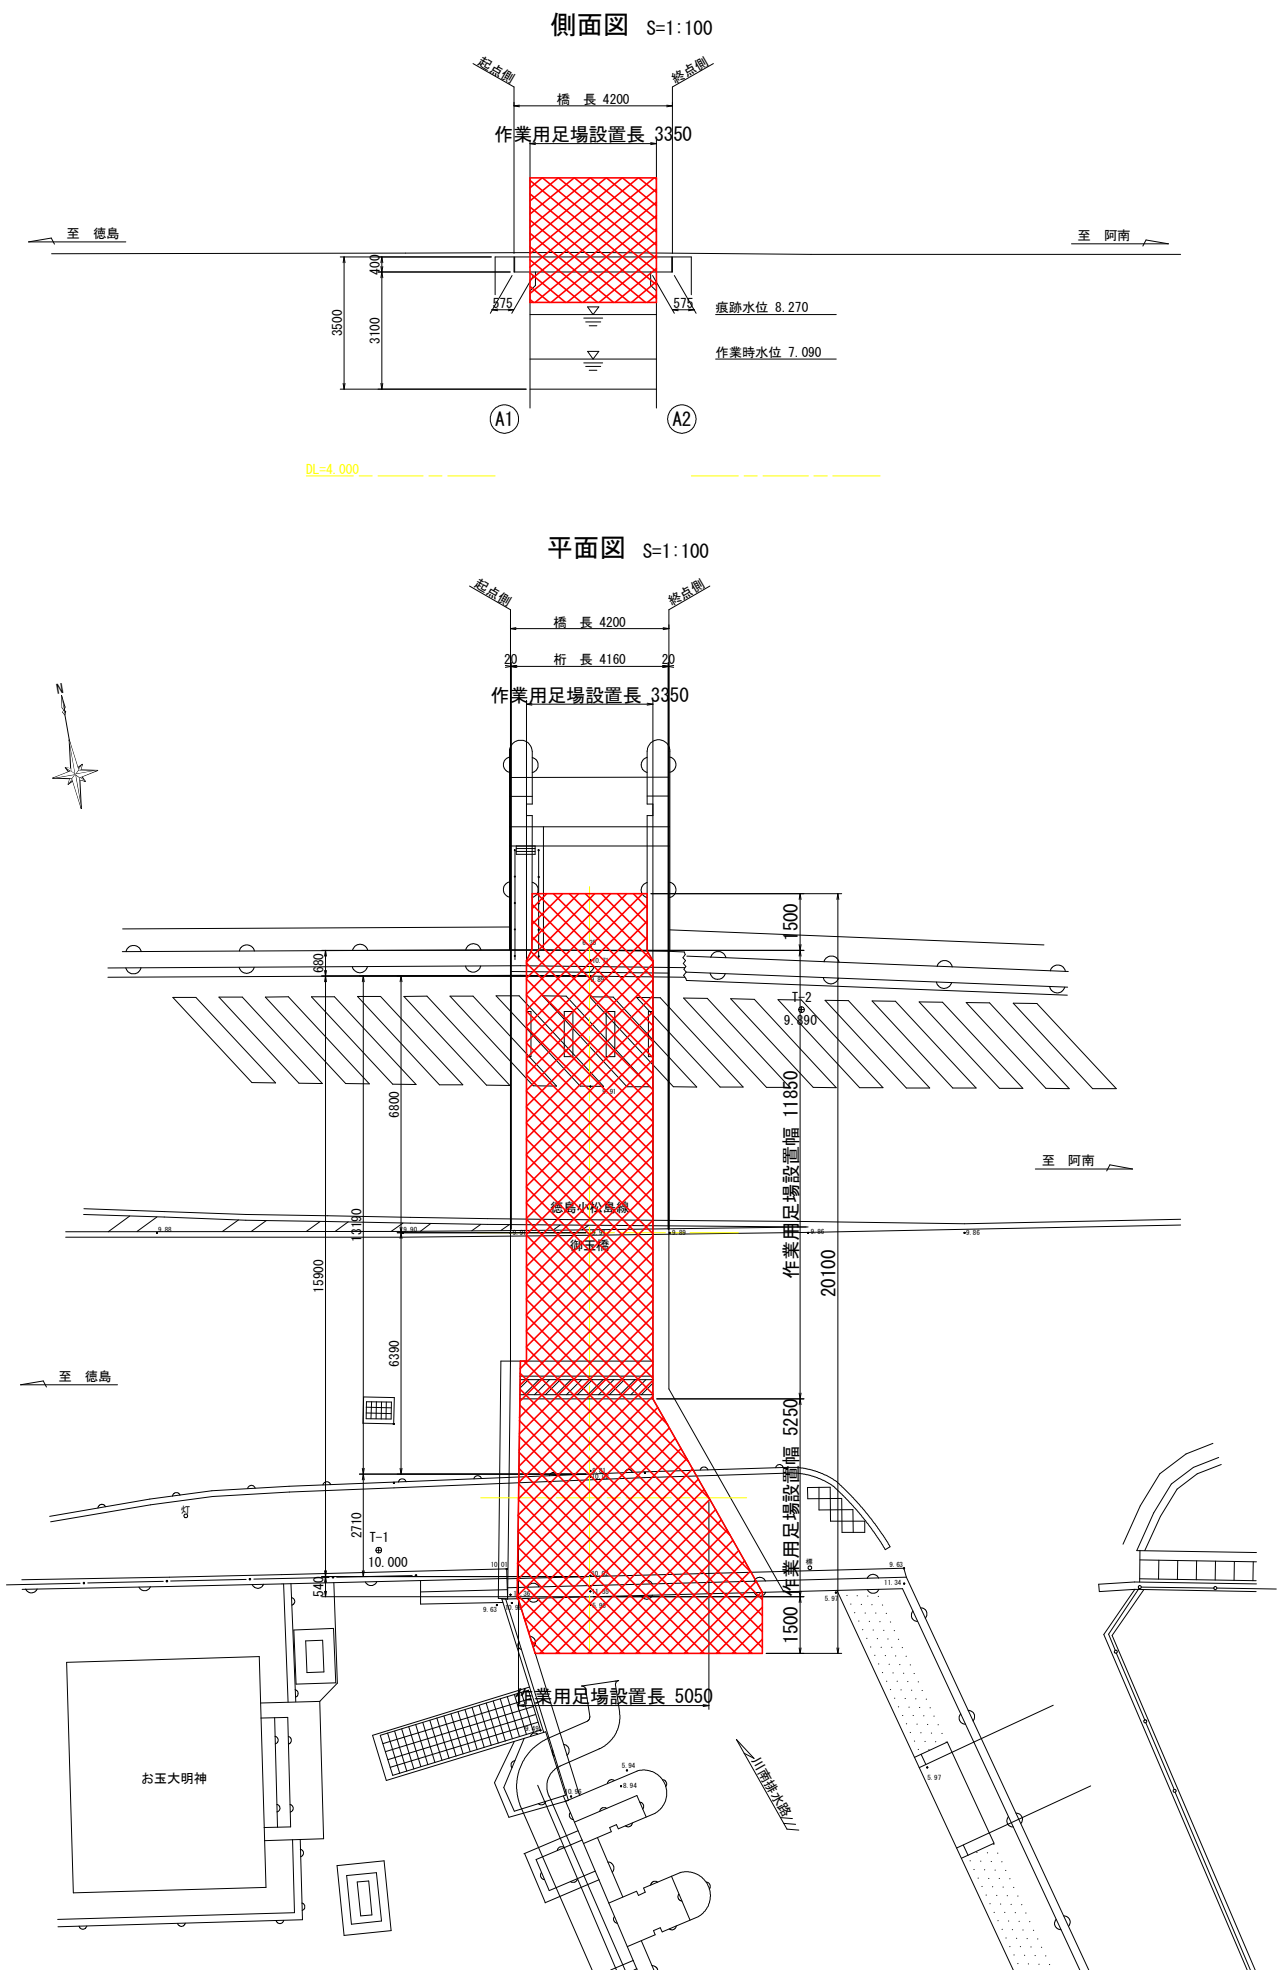


- 注記)
1. 本図面は参考図のため、工事着手に際しては施工者にて検討のこと。
 2. 本図面の水位は、現地調査時水位および痕跡水位を示している。
 3. 吊足場における作業床の設定は、痕跡水位の影響を受けない位置で設定している。
 4. 川南排水路の水位は潮位、ポンプ等の影響が考えられるため、施工時期の潮位等を確認し足場高さを決定すること。
 5. 昇降設備の入り口には、第三者が立ち入りできないように安全対策を施すこと。
 6. RC部材に設置する吊りチェーンのアンカー等は、今後の修繕工事に再使用できるよう、材質をステンレスとし残置することも発注者と協議のこと。

(参考図)				
工 事 名	R7 徳土 徳島小松島線（御玉橋） 小・南小松島～横須 橋梁修繕工事			
路線名等	徳島小松島線			
工事箇所	小松島市南小松島町～横須町（御玉橋）			
図 面 名	御玉橋 作業用足場設置計画図（参考図）			
縮 尺	図示	図面番号	1 / 5	
年 度	令和7年度			
事業者名	徳島県東部県土整備局<徳島>			


御玉橋 施工要領図(参考図)

資材搬入・搬出時


側面図 S=1:100

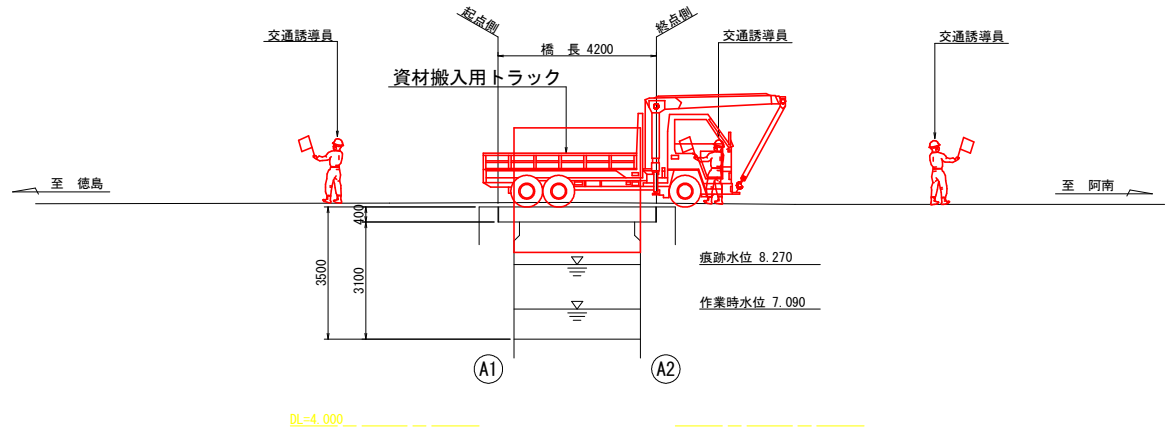


断面図 S=1:100

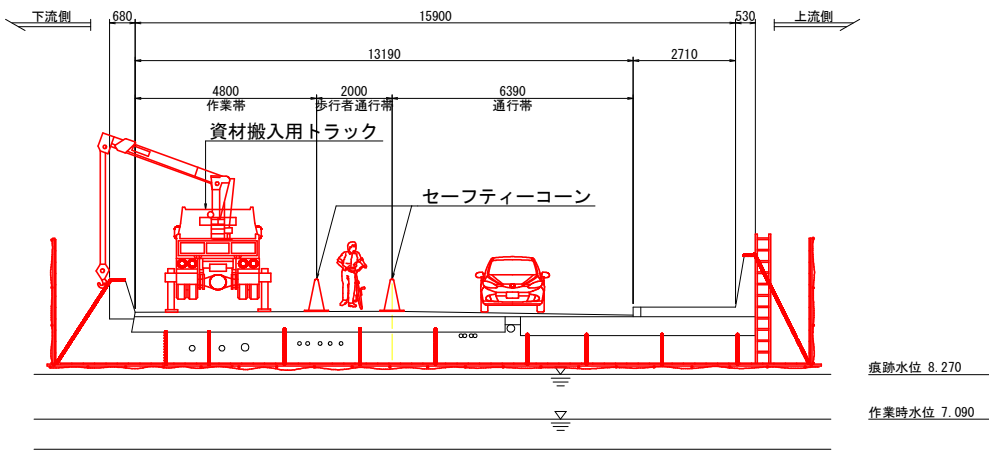

平面図 S=1:100

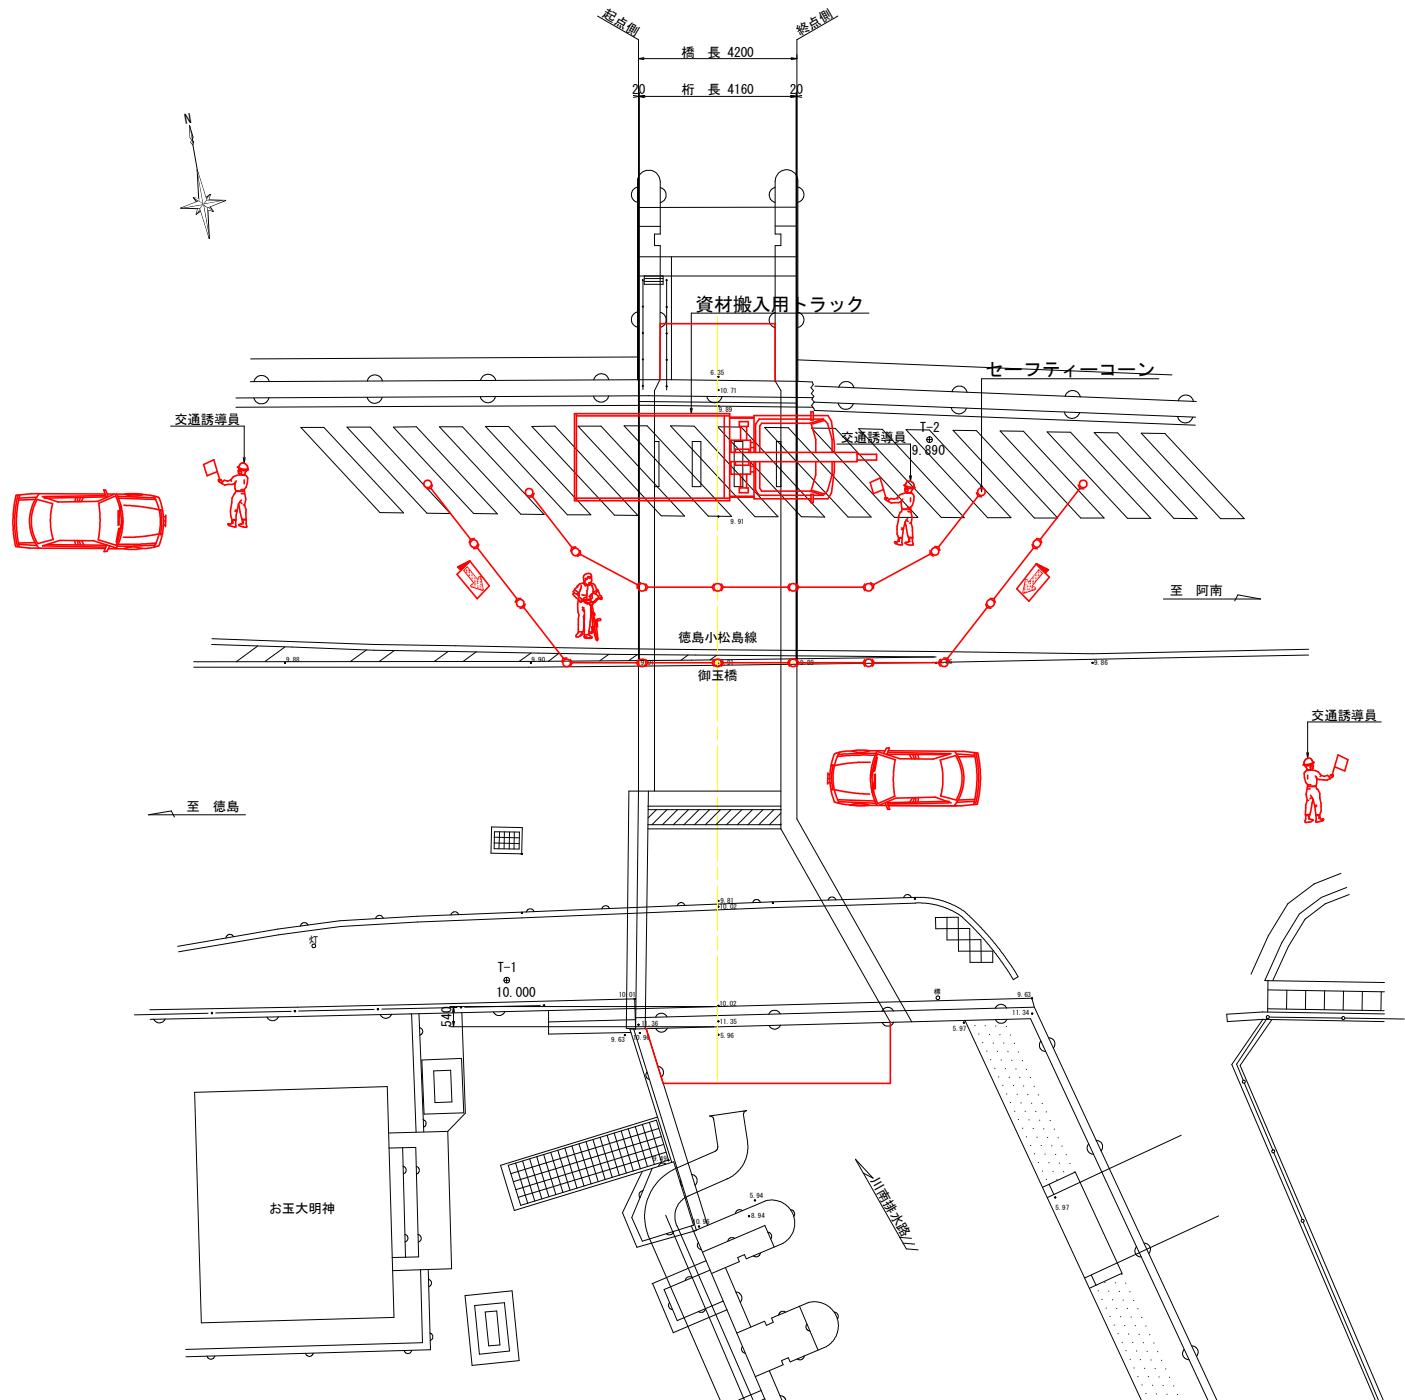

工事概略施工手順


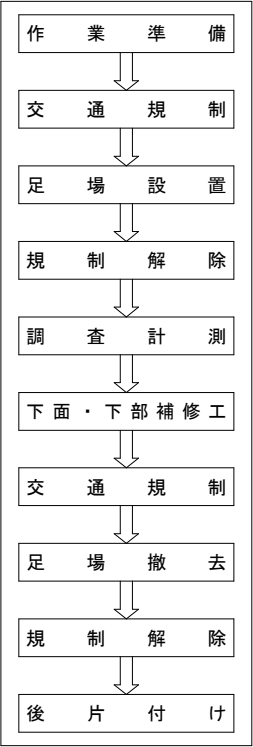


- 注記
1. 本図面は参考図のため、工事着手に際しては施工者にて検討のこと。
 2. 足場材等の資材搬入時は片側通行規制を基本としているが、現地状況および施工状況等によっては、発注者と協議の上適宜対応のこと。
 3. 歩行者および自転車等は規制内を通行帯として計画している。

(参考図)

工事名	R7徳土 徳島小松島線(御玉橋) 小・南小松島～横須 橋梁修繕工事		
路線名等	徳島小松島線		
工事箇所	小松島市南小松島町～横須町(御玉橋)		
図面名	御玉橋 施工要領図(参考図)		
縮尺	図示	図面番号	2 / 5
年度	令和7年度		
事業者名	徳島県東部県土整備局<徳島>		

御玉橋 損傷調査図(1/2) S=1:50

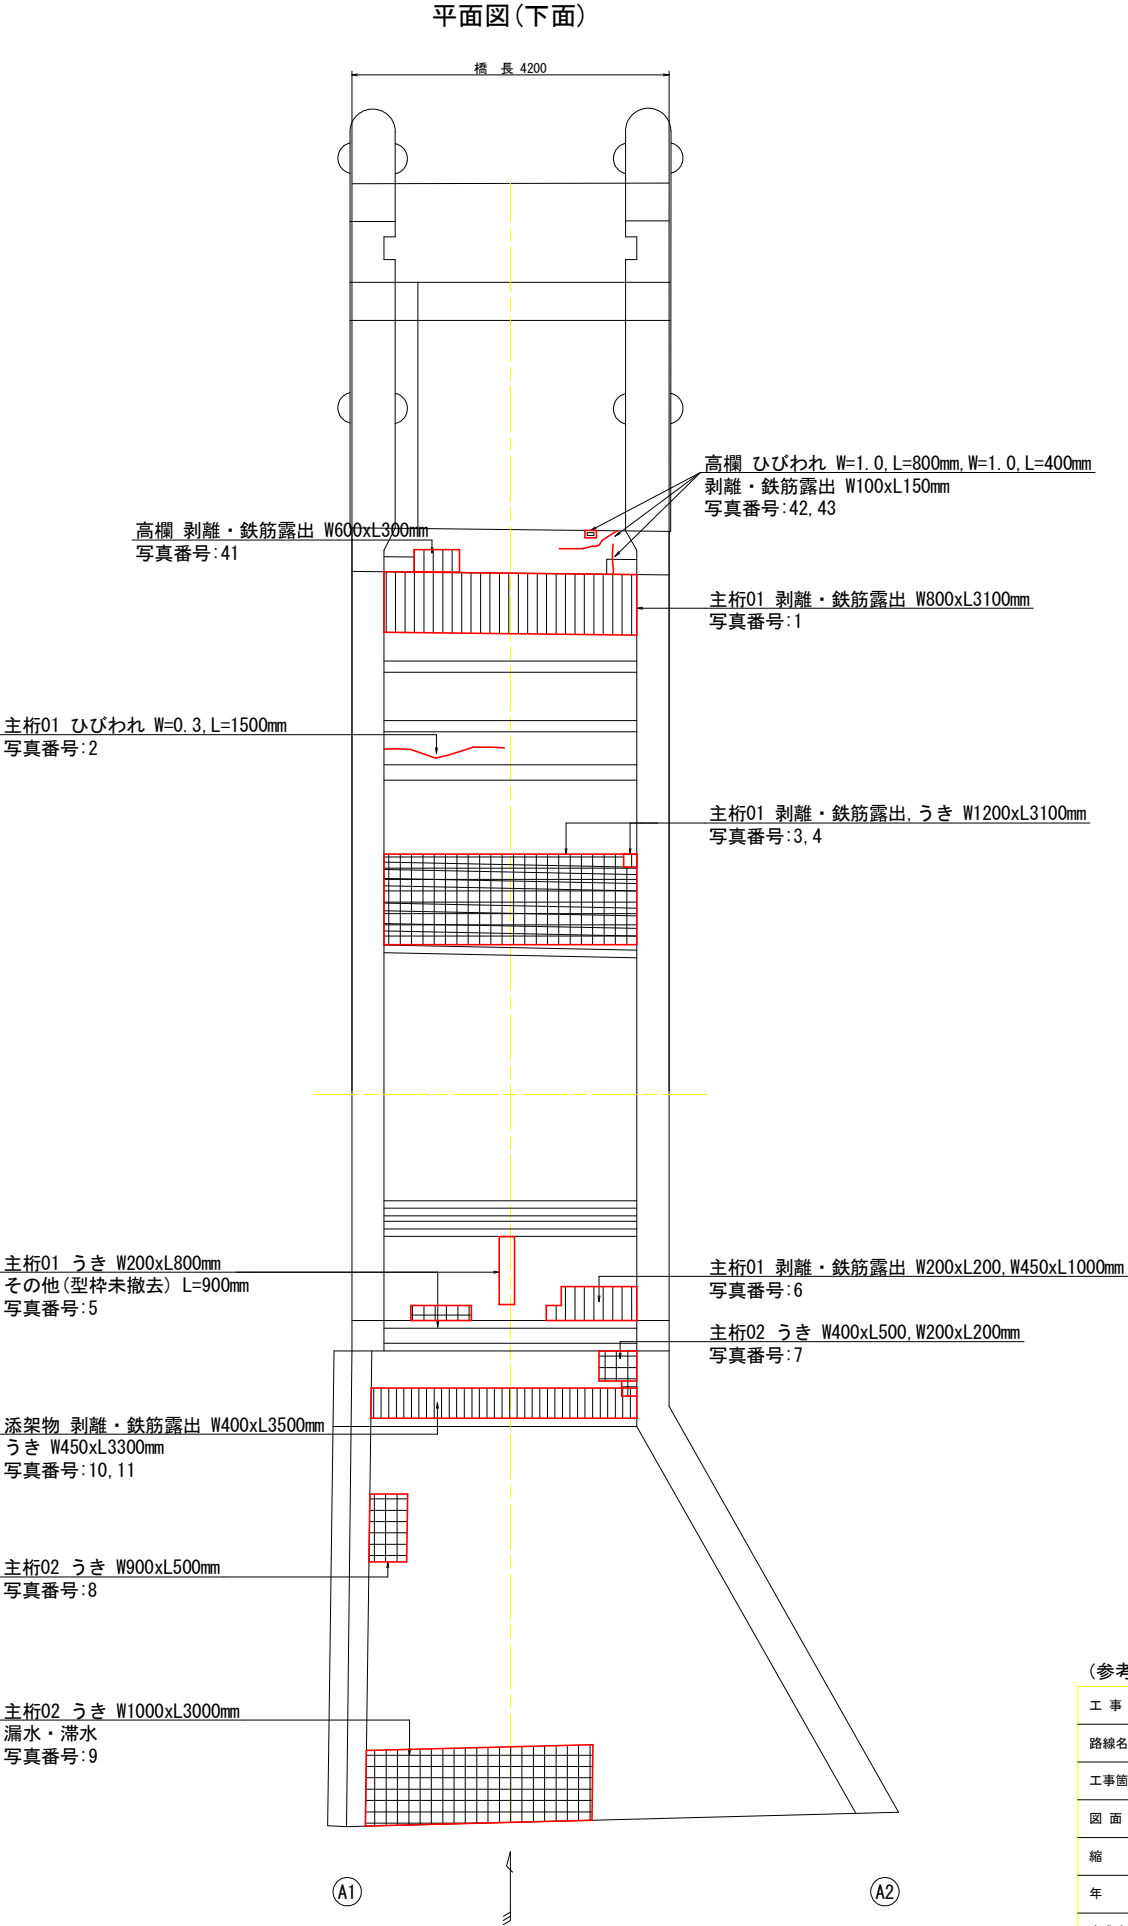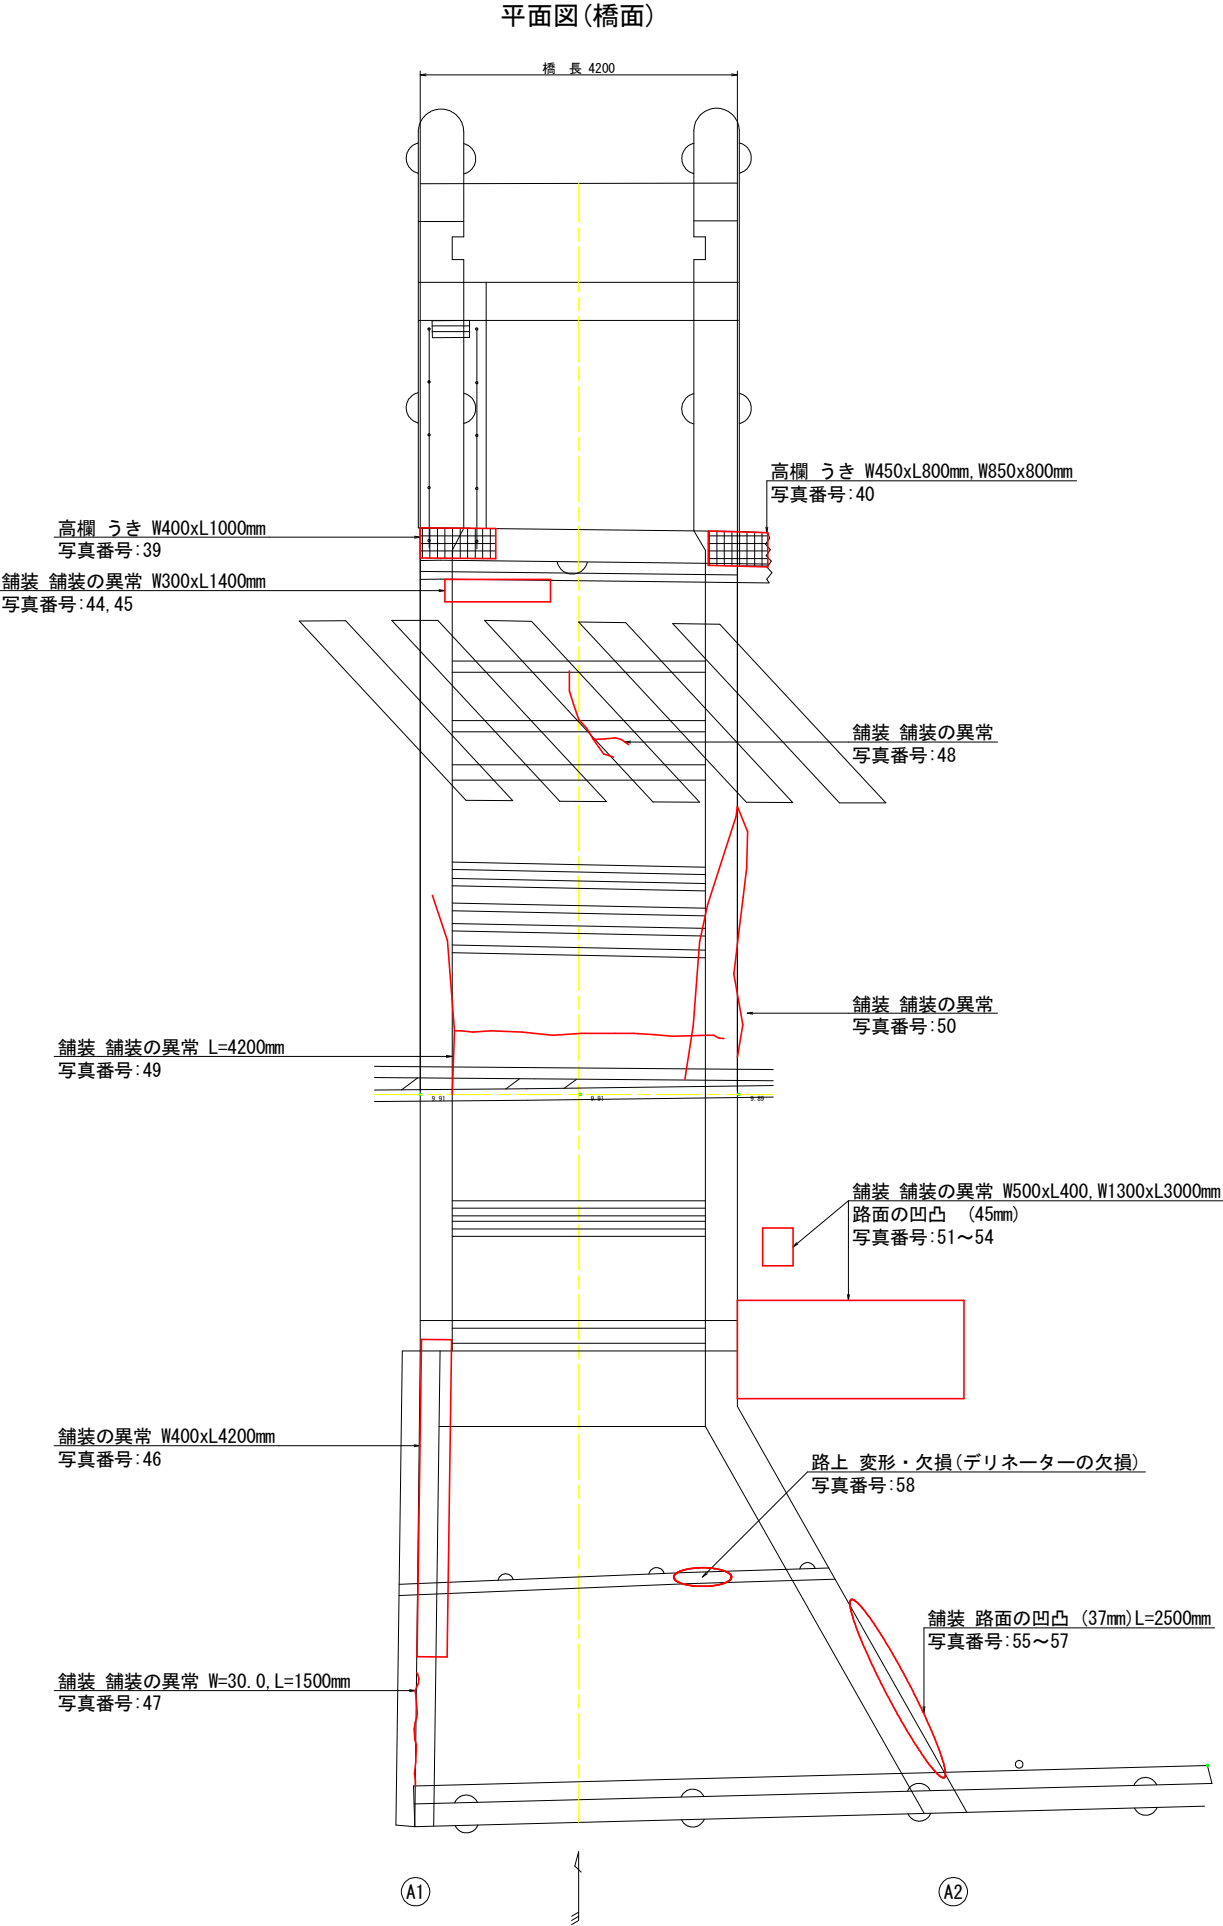

損傷凡例

記号	損傷名称
	ひびわれ
	うき
	剥離
	鉄筋露出
	遊離石灰
	豆板・空洞
	漏水・滞水
	その他


(参考図)

工事名	R7徳土 徳島小松島線(御玉橋)
路線名等	徳島小松島線
工事箇所	小松島市南小松島町~横須町(御玉橋)
図面名	御玉橋 損傷調査図(1/2)
縮尺	図示
年度	令和7年度
事業者名	徳島県東部県土整備局<徳島>


御玉橋 損傷調査図(2/2) S=1:50

第1径間 橋台損傷調査図

A1橋台正面図

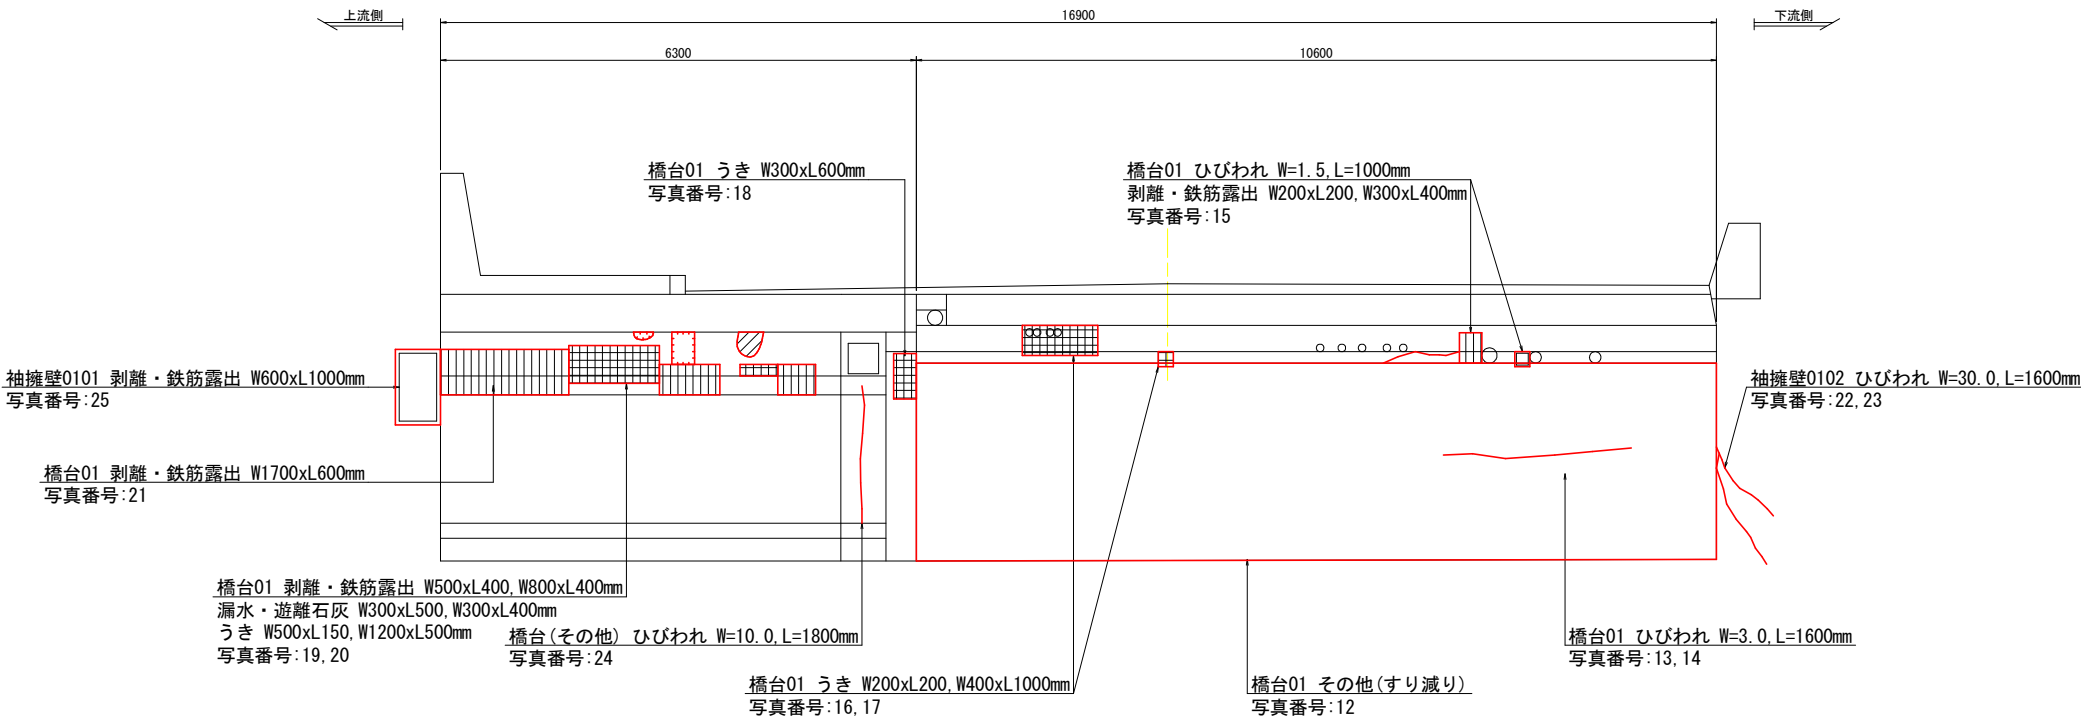

A2橋台正面図

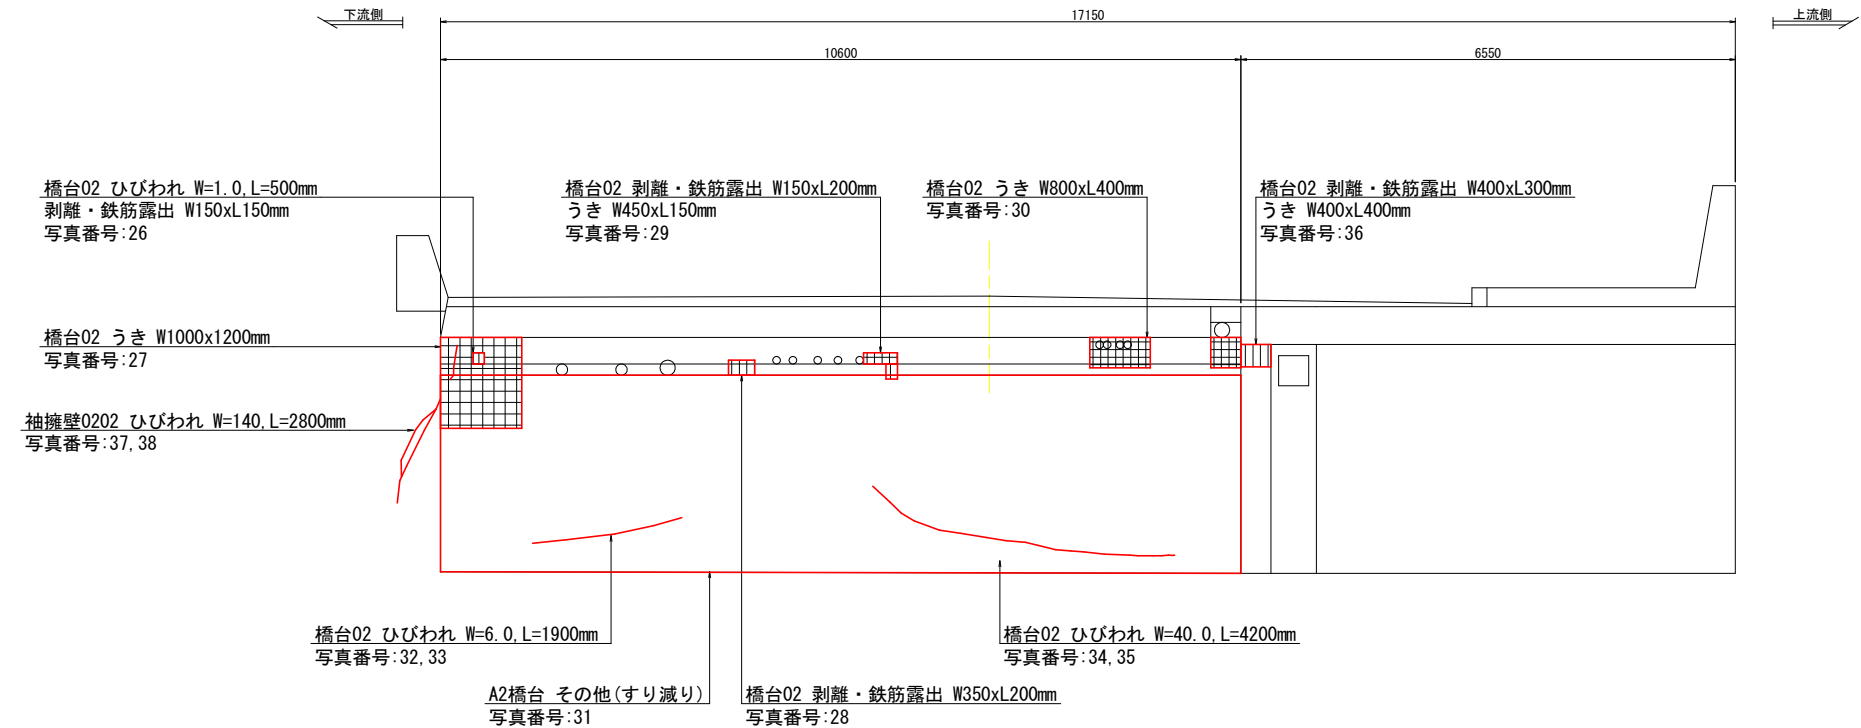

損傷凡例	
記号	損傷名称
	ひびわれ
	うき
	剥離
	鉄筋露出
	遊離石灰
	豆板・空洞
	漏水・滞水
	その他

(参考図)




工事名	R7徳土 徳島小松島線(御玉橋) 小・南小松島～横須 橋梁修繕工事		
路線名等	徳島小松島線		
工事箇所	小松島市南小松島町～横須町(御玉橋)		
図面名	御玉橋 損傷調査図(2/2)		
縮尺	図示	図面番号	4 / 5
年度	令和7年度		
事業者名	徳島県東部県土整備局<徳島>		

御玉橋 測量図

平面図 S=1:100

断面図 S=1:150

側面図 S=1:100

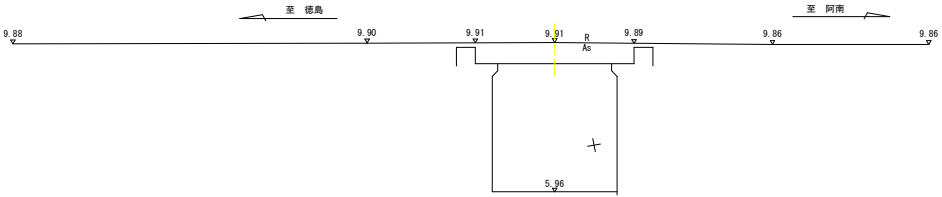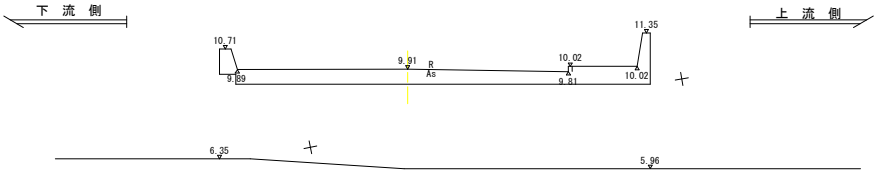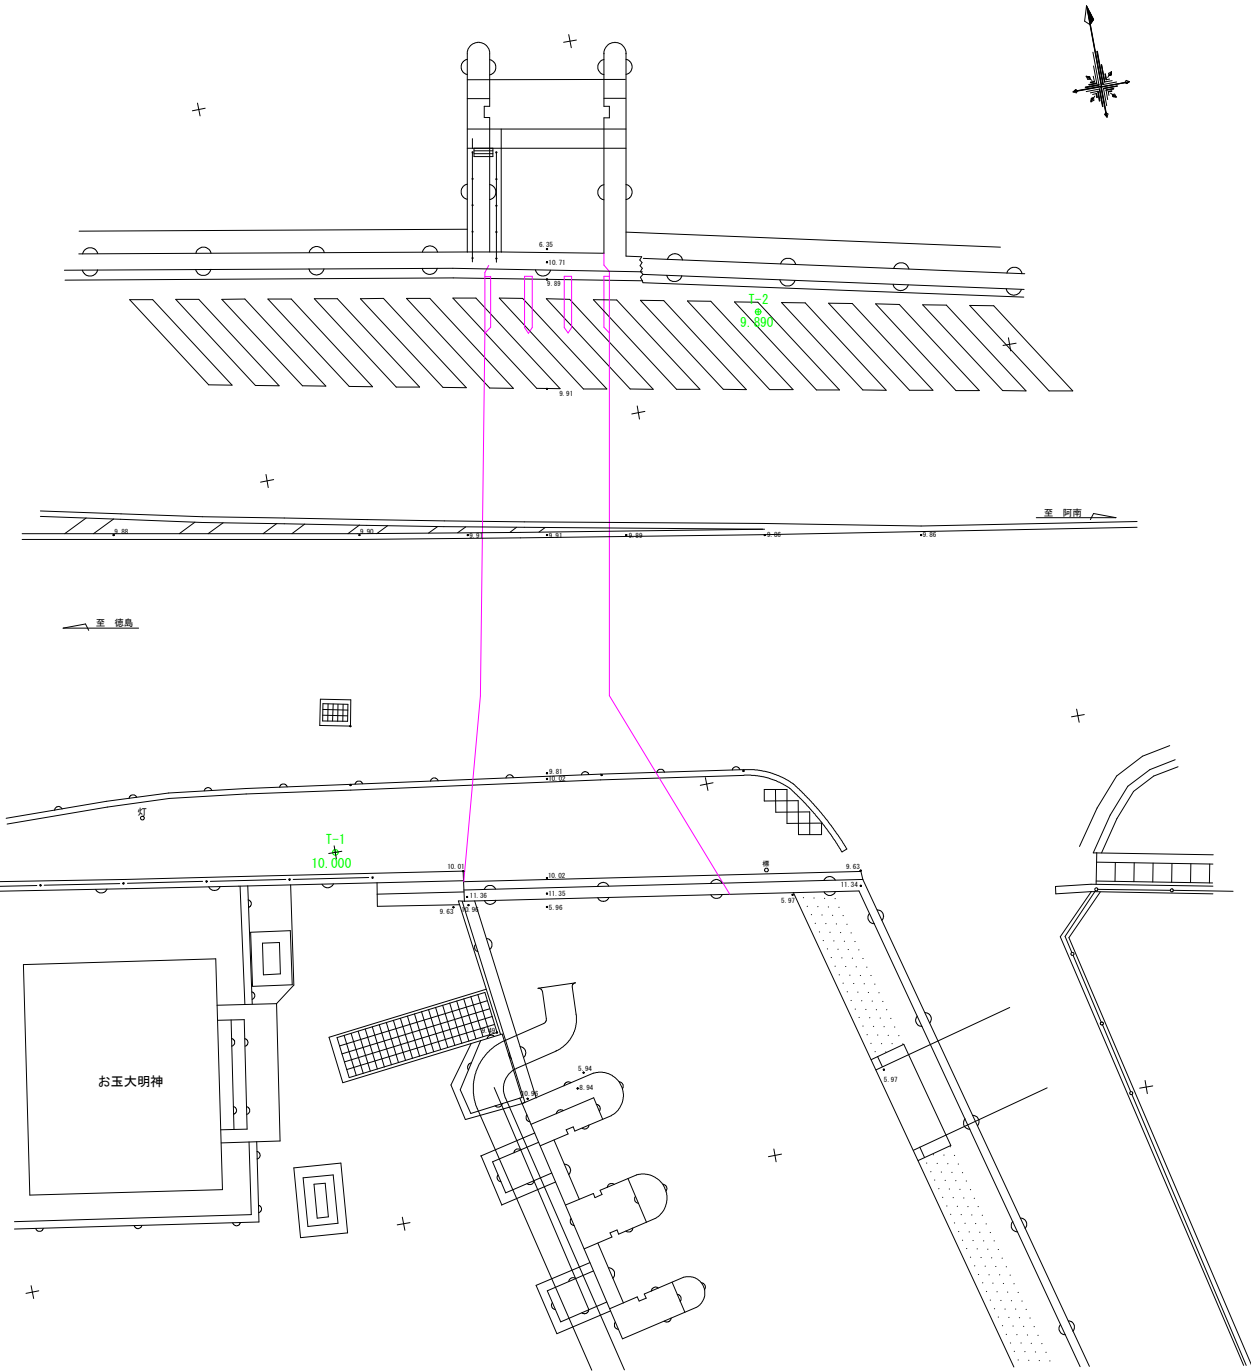

点 名	X座標	Y座標	Z座標
T-1	1000.000	1000.000	10.000
T-2	1012.050	1013.603	9.890

(参考図)

工 事 名	R 7 徳土 徳島小松島線 (御玉橋) 小・南小松島～横須 橋梁修繕工事		
路線名等	徳島小松島線		
工事箇所	小松島市南小松島町～横須町 (御玉橋)		
図 面 名	御玉橋 測量図		
縮 尺	図 示	図面番号	5 / 5
年 度	令和 7 年度		
事業者名	徳島県東部果土整備局<徳島>		