


平面図 (1/2) Sc=1:500

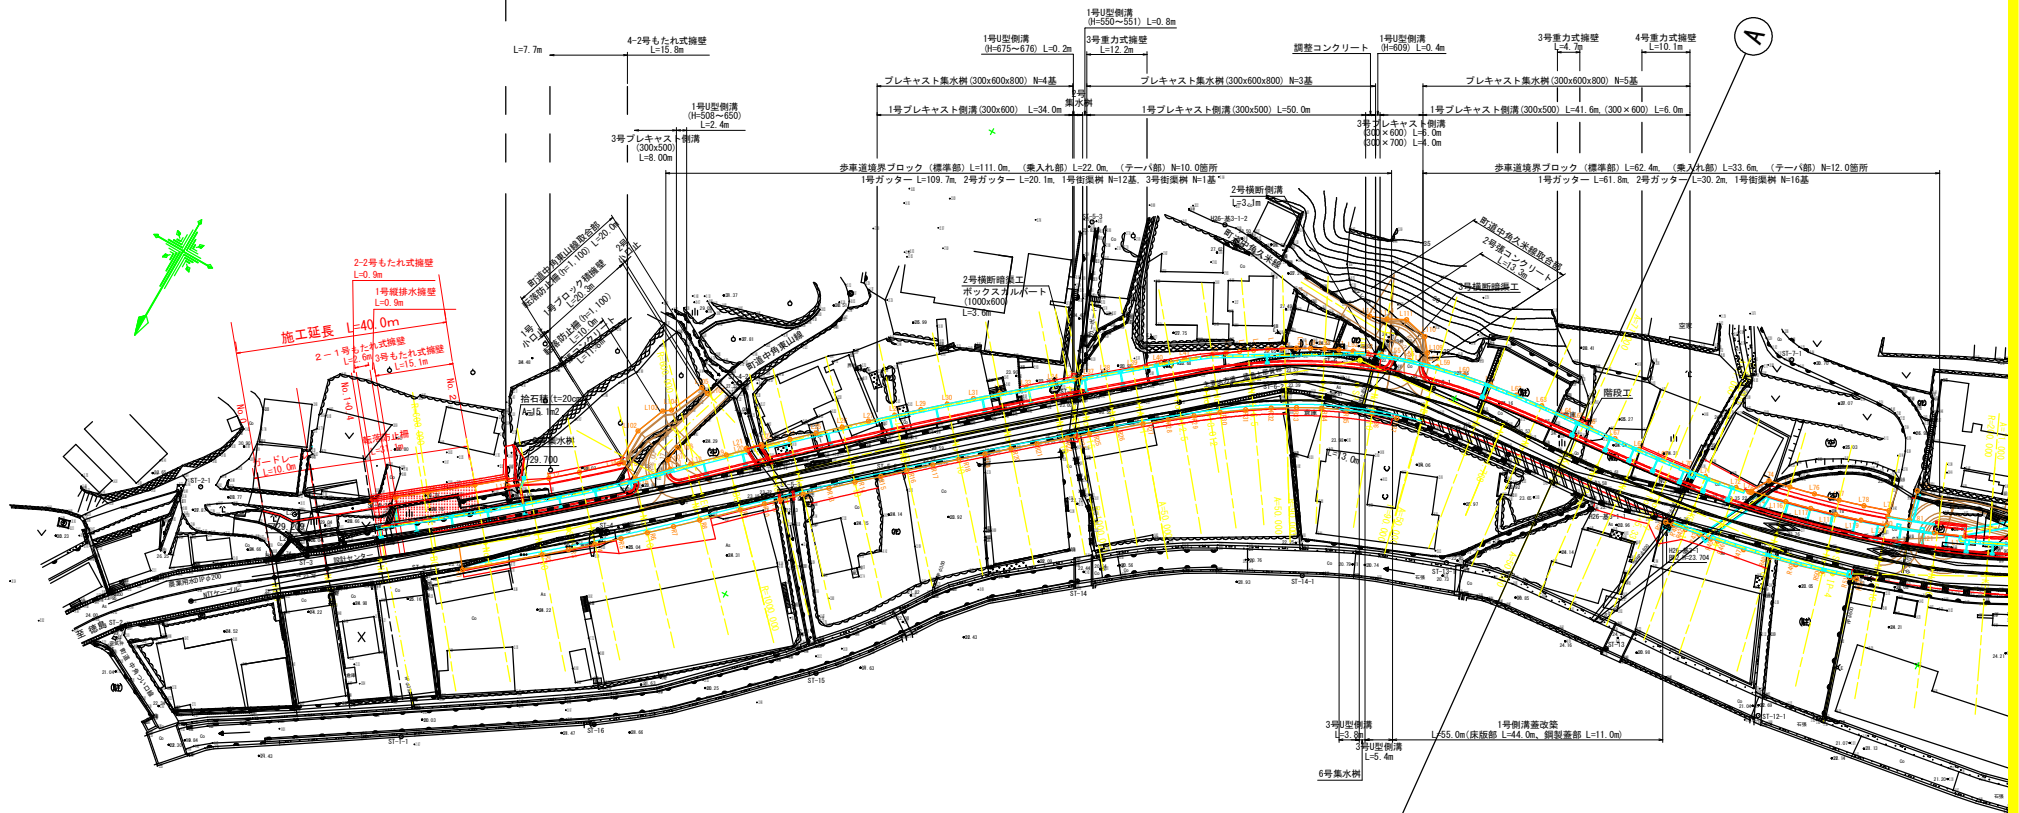


県道境界(右側)座標一覧表

測点名	X座標	Y座標	測点名	X座標	Y座標	測点名	X座標	Y座標
R1	104920.477	95044.854	R21	104846.400	95063.507	R45	104798.727	95845.369
R2	104910.734	95033.361	R22	104842.631	95059.134	R46	104798.466	95844.016
R3	104907.450	95029.583	R24	104841.576	95057.901	R47	104797.420	95839.015
R4	104904.165	95025.808	R25	104839.908	95055.940	R48	104796.250	95834.043
R5	104900.724	95022.066	R26	104838.663	95052.142	R49	104794.955	95829.101
R6	104897.306	95018.359	R27	104833.294	95048.193	R50	104793.537	95824.193
R7	104893.851	95014.685	R28	104830.257	95044.489	R51	104791.983	95819.120
R8	104890.360	95011.045	R29	104827.166	95040.642	R52	104791.603	95817.981
R9	104884.907	95005.437	R30	104824.179	95036.772			
R10	104881.962	95002.085	R31	104821.339	95032.855			
R11	104879.524	95000.859	R32	104818.694	95028.870			
R12	104876.501	95006.688	R33	104816.224	95024.818			
R13	104873.083	95003.068	R34	104813.950	95020.671			
R14	104869.684	95009.432	R35	104811.909	95016.404			
R15	104866.302	95005.778	R36	104810.108	95012.030			
R16	104862.939	95002.106	R37	104808.553	95007.563			
R17	104859.994	95008.421	R38	104800.245	95004.211			
R18	104856.267	95014.717	R41	104799.995	95002.820			
R19	104852.960	95010.997	R42	104799.599	95000.309			
R20	104849.670	95007.260	R43	104799.130	95007.562			

実施設計図面

工事名	R7工区 徳島市東部土木整備局・中内 道路改良工事(2) (※半日閉塞)		
路線名等	徳島上郷貫線		
工事箇所	徳島市東部土木整備局・中内(第2分節)		
図面名	平面図		
縮尺	S=1:500	図面番号	1/9
会社名			
事業名	徳島県東部土木整備局・中内		

凡例	
2級基準点	⊙
3級基準点	⊕
4級基準点	●
補助点	○

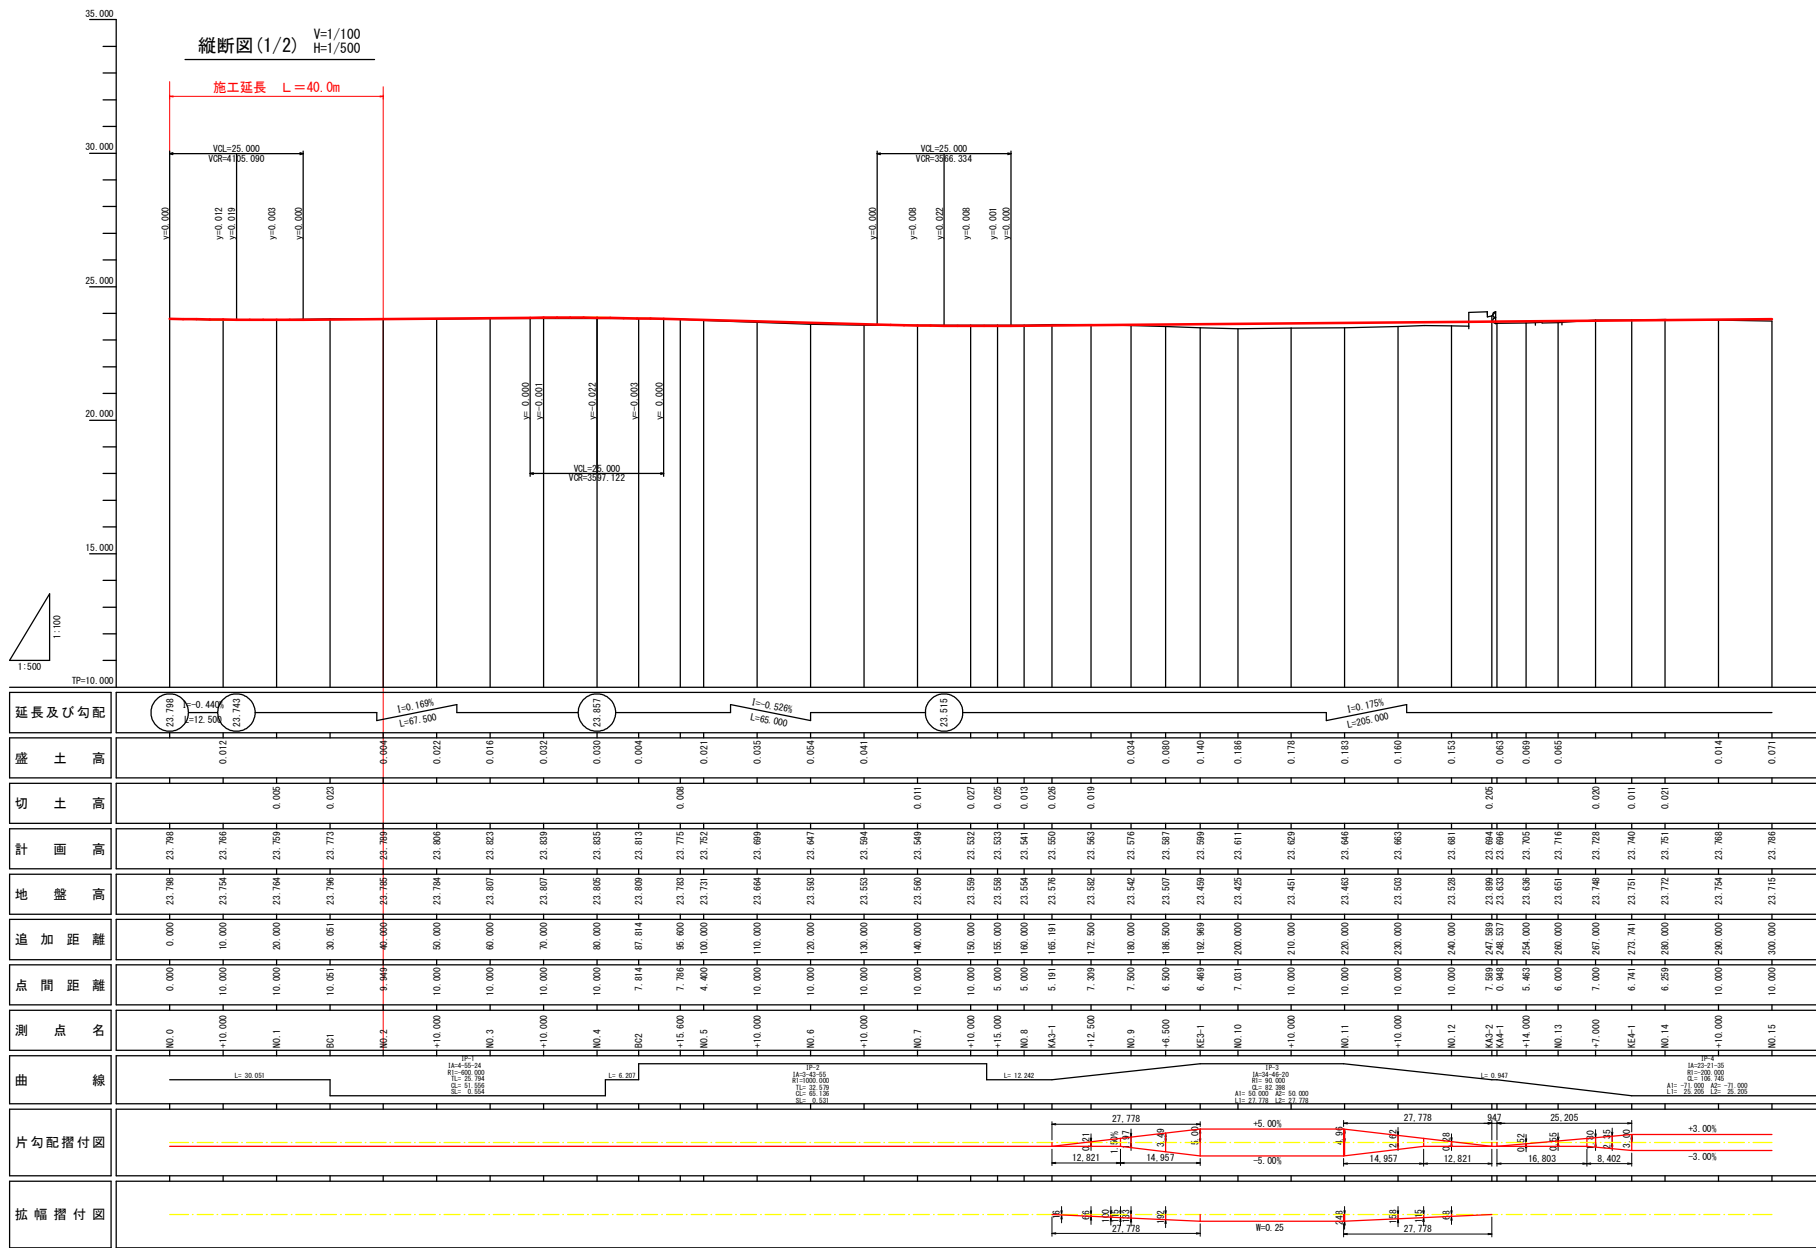


実施設計図面	
工事名	R7橋土・橋上那賀線・橋・中内・道路改良工事（2） （橋上那賀線）
路線名等	橋上那賀線
工事箇所	橋上那賀線中内（第2分岐）
図面名	縦断面図（1/2）
縮尺	V=1:100 H=1:500
図面番号	2/9
会社名	
事業者名	橋上那賀線土質橋梁局＜橋上＞

標準断面図

S=1:100

BC-1 付近

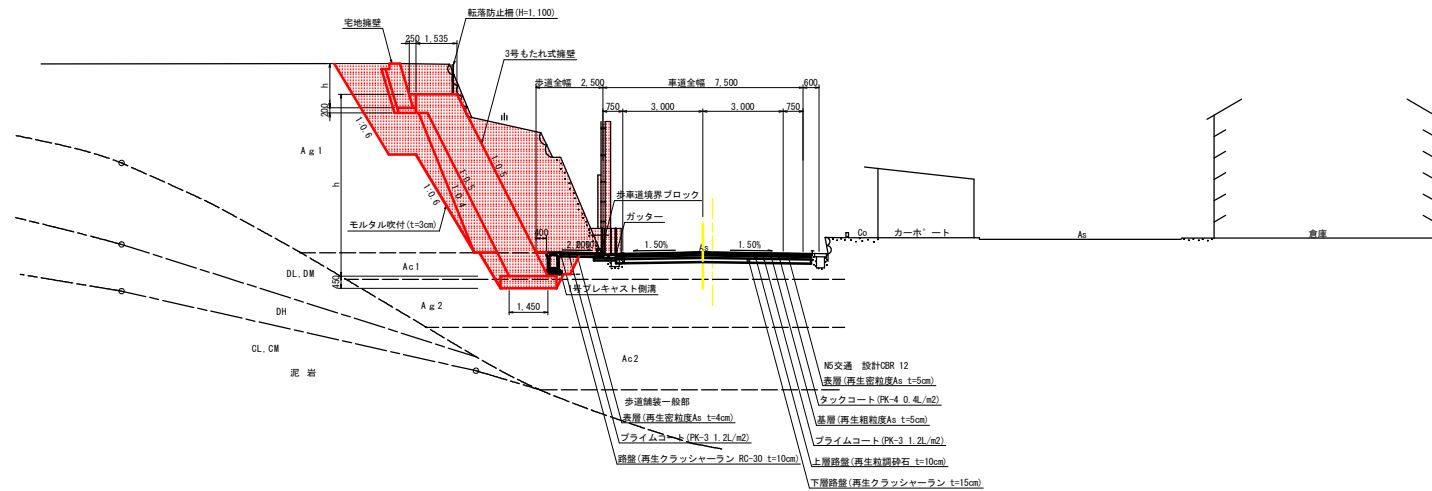

実施設計図面

工事名	R7線土地区画整理工事・中内 道路改良工事（2） （着手日指定型）		
路線名等	徳島上野宮線		
工事箇所	徳島郡徳島町中角（第2分割）		
図面名	標準断面図		
縮尺	S=1:100	図面番号	3/9
会社名			
事業者名	徳島県東部県土整備局＜徳島＞		

横断面図 $S_c=1:100$

$Sc=1:100$

NO. 2

GH=23.785
FH=23.789

名 称		数量
掘 削	オープンカット	土砂 22.5
床 掘	H≤5	土砂 3.4
埋 戻	C	1≤W<4, W<1 7.7
	D	W<1, W<1 0.6
基面整正		2.1
コンクリート取壊		1.6

BC. 1

GH=23.796
FH=23.773

名 称		数量
掘 削	オープンカット	土砂
		31.3
床 掘	H≤5	土砂
		3.4
埋 戻	C	1≤W ₁ <4, W ₂ <1
	D	W ₁ <1, W ₂ <1
		8.4
		0.6
基面修正		2.1
コンクリート取壊		1.6

NO. 1


GH=23.764
FH=23.759

名 称		数量
掘 削	オープンカット	土砂
掘 削	H≤5	土砂
埋 戻	C	$1 \leq W_1 < 4, W_2 < 1$
	D	$W_1 < 1, W_2 < 1$
基面整正		
コンクリート取壊		


実施設計図面

工 事 名	R7 徳島 徳島上那賀線 勝・中角 道路改良工事 (2) (通千日坂交差)		
路線名等	徳島上那賀線		
工事箇所	勝浦郡勝浦町中角 (第2分割)		
図 面 名	横断面図		
縮 尺	S=1:100	図面番号	4/9
会 社 名			
事業者名	徳島県東部県土整備局 < 徳島 >		

左側展開図 V=1/50
H=1/250

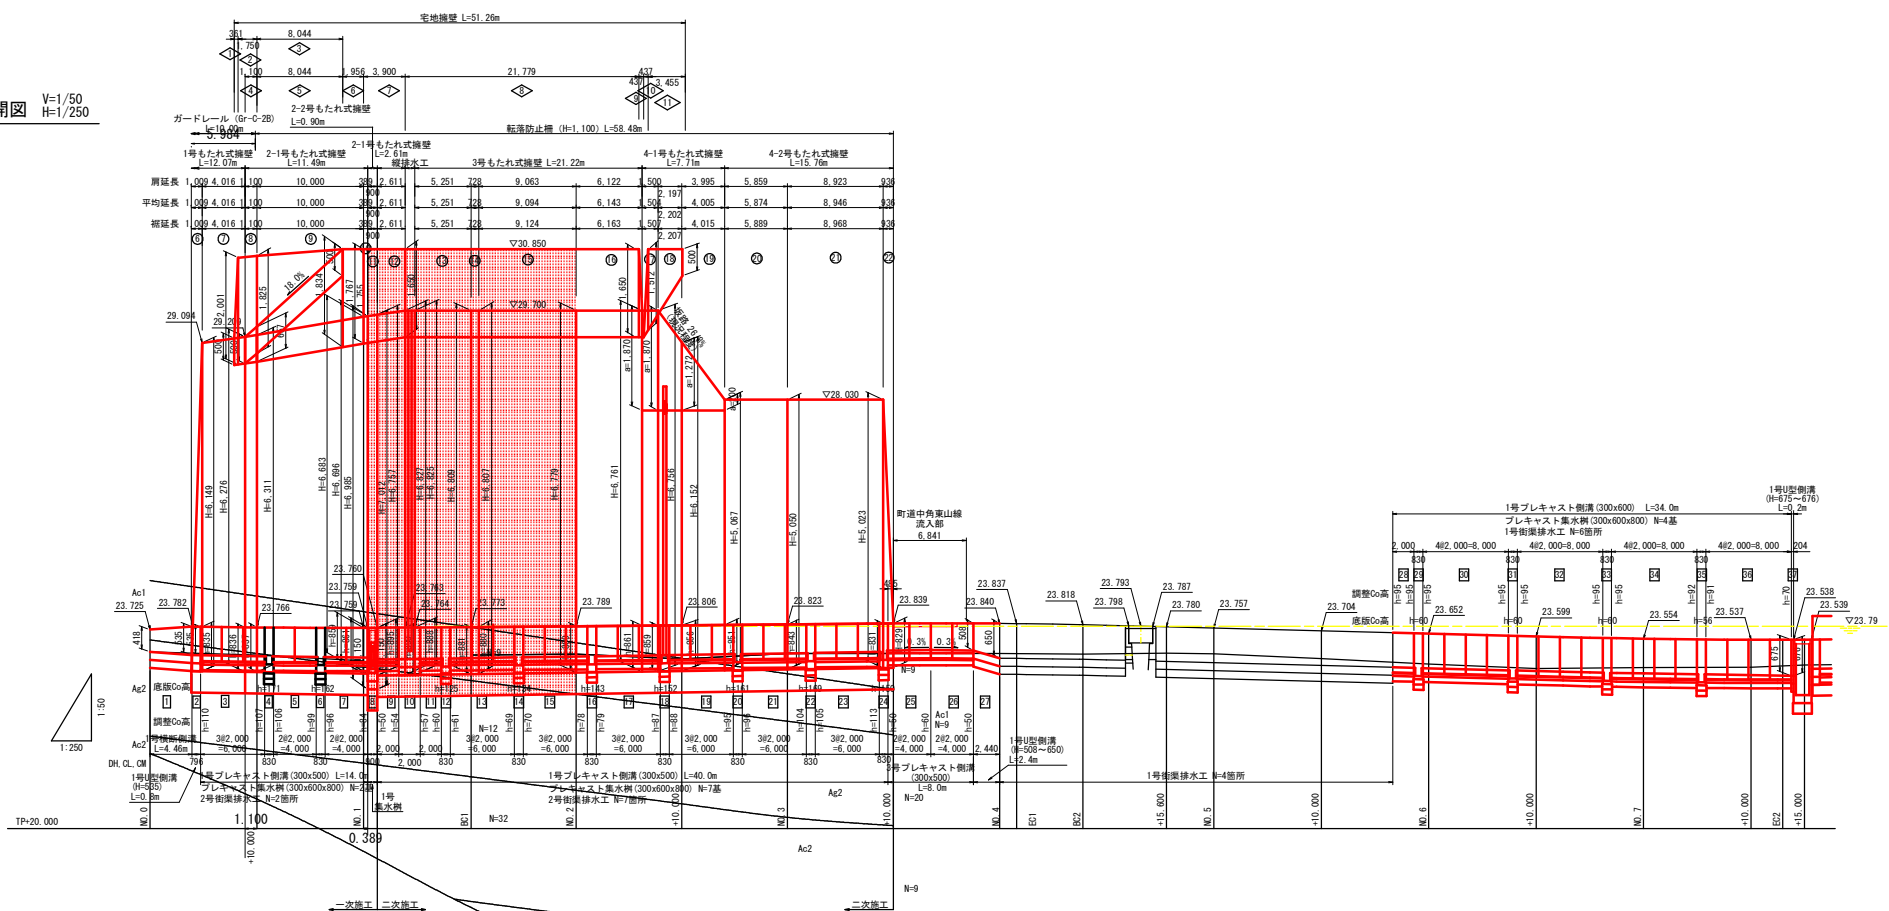


モルタル吹付展開図 S=1/100

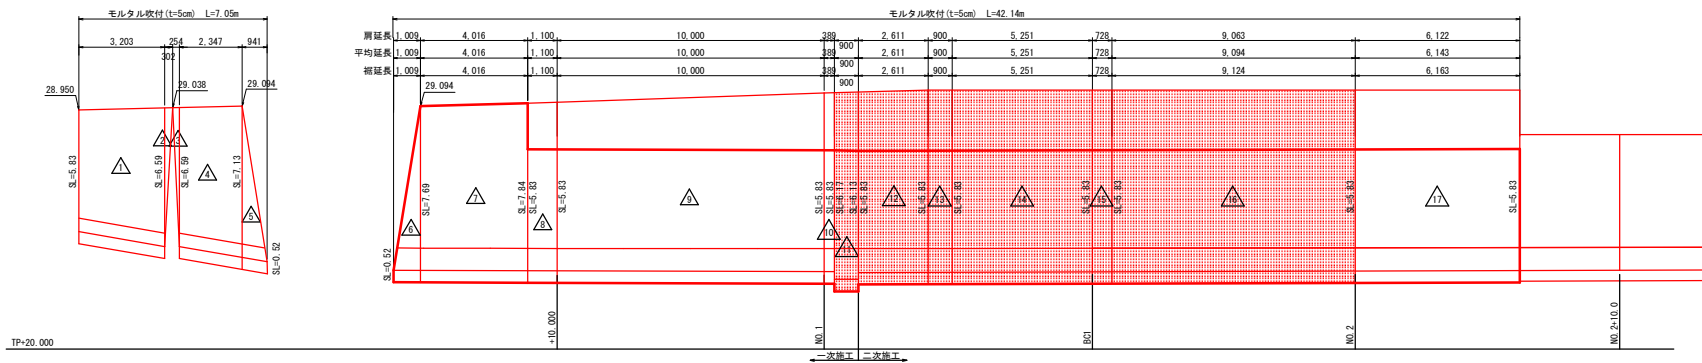


実施設計図面

工事名	R7橋工 徳島上野宮線 橋・中内 道路改良工事 (2) (後半付属型式)		
路線名等	徳島上野宮線		
工事箇所	徳島郡徳島町中内 (第2分割)		
図面名	左側展開図		
縮尺	図示	図面番号	5/9
会社名			
事業者名	徳島県東部建設整備局<徳島>		

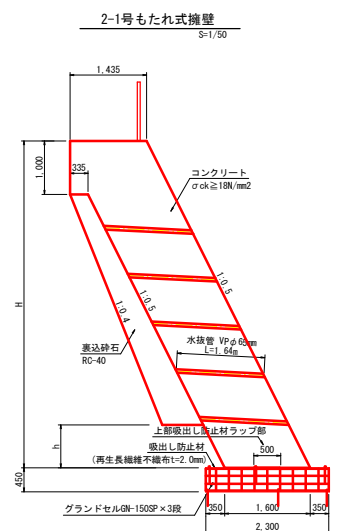


2-1号もたれ式擁壁 1.0m当り

名 称	規 格	単 位	数 量
コンクリート	σck ≥ 18N/mm²	m³	1.60 (H-1.00) + 1.685
型 枠	無筋構造物	m²	1.118 (2H-1.00) + 1.00
表込砕石	RC-40	m³	0.335 (H-h-1.00) + 0.10 (H-h-1.00)
マットレス工	GN-150SP	m²	6.90
足 場 工	単管傾斜足場	掛m²	1.118 (H-0.4)
水 抜 管	VP φ 65mm	m	3m2に1箇所
目 地 板	遊青質 t=10mm	m²	10m2に1箇所

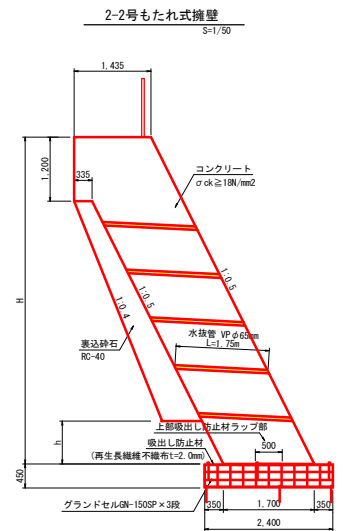


2-2号もたれ式擁壁 1.0m当り

名 称	規 格	単 位	数 量
コンクリート	σck ≥ 18N/mm²	m³	1.70 (H-1.20) + 2.082
型 枠	無筋構造物	m²	1.118 (2H-1.20) + 1.20
表込砕石	RC-40	m³	0.335 (H-h-1.20) + 0.10 (H-h-1.20)
マットレス工	GN-200SP-8	m²	4.60
足 場 工	単管傾斜足場	掛m²	1.118 (H-h)
水 抜 管	VP φ 65mm	m	3m2に1箇所

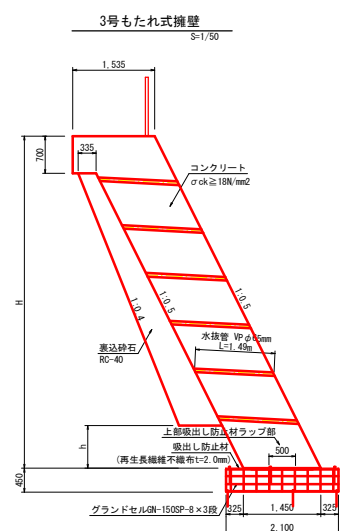

3号もたれ式擁壁 1.0m当り


名 称	規 格	単 位	数 量
コンクリート	σck ≥ 18N/mm²	m³	1.45 (H-0.70) + 1.197
型 枠	無筋構造物	m²	1.118 (2H-0.70) + 0.70
表込砕石	RC-40	m³	0.335 (H-h-0.70) + 0.10 (H-h-0.70)
マットレス工	GN-150SP-8	m²	6.30
足 場 工	単管傾斜足場	掛m²	1.118 (H-h)
水 抜 管	VP φ 65mm	m	3m2に1箇所
目 地 板	遊青質 t=10mm	m²	10m2に1箇所

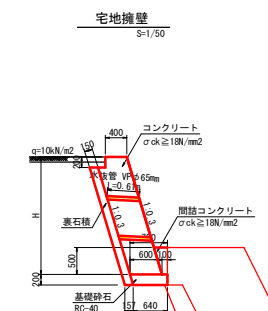


宅地擁壁 1.0m当り

名 称	規 格	単 位	数 量
コンクリート	σck ≥ 18N/mm²	m³	0.60H-0.034
型 枠	無筋構造物	m²	1.044H-0.20
表込砕石	t=15cm	m²	1.044H
基礎砕石	RC-40 (t=20cm)	m²	0.67
水 抜 管	VP φ 65mm	m	3m2に1箇所
目 地 板	遊青質 t=10mm	m²	10m2に1箇所
間詰コンクリート	σck ≥ 18N/mm²	m³	0.088

グランドセルマットレス概要図

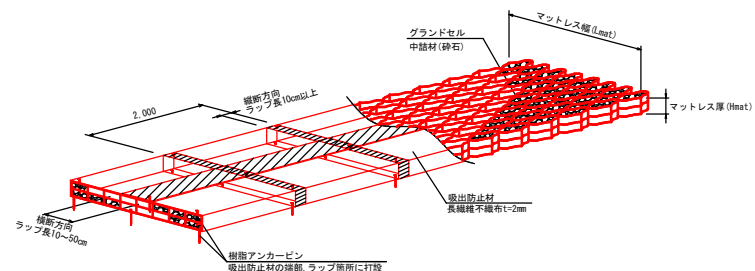

グランドセル切断部説明図


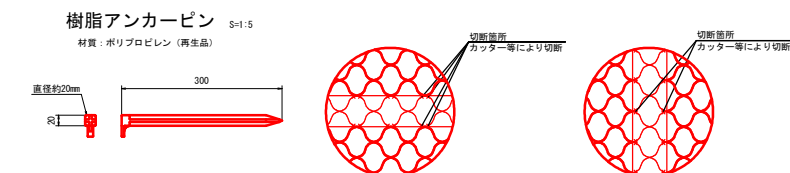


実施設計図面


工 事 名	第7号工 堤島上那賀線 橋・中内 道路改良工事 (2) (橋手の改良型)		
路線名等	堤島上那賀線		
工事箇所	徳島郡徳島町中角 (第2分節)		
図 面 名	もたれ式擁壁構造図		
縮 尺	S=1:50	図 面 番 号	6/9
会 社 名			
事業者名	徳島県東部土木整備局<徳島>		

1号横断暗渠工



平面図 S=1/100

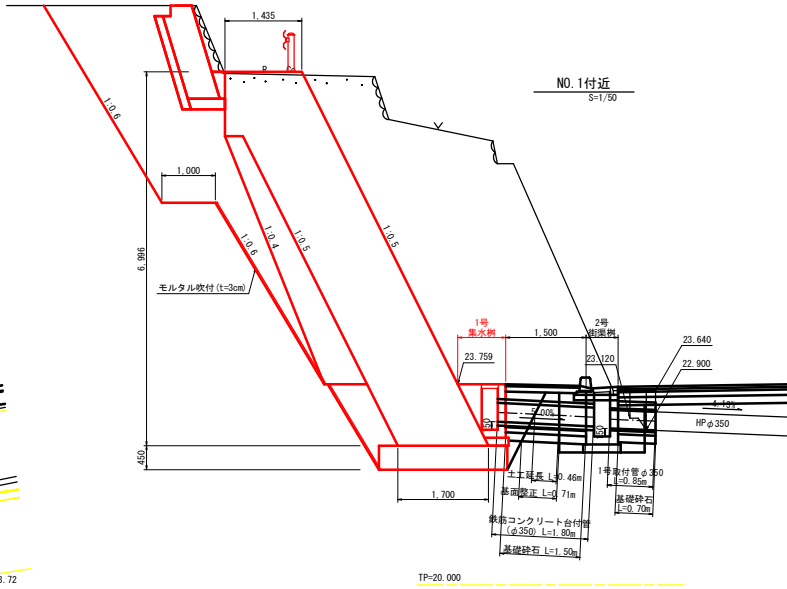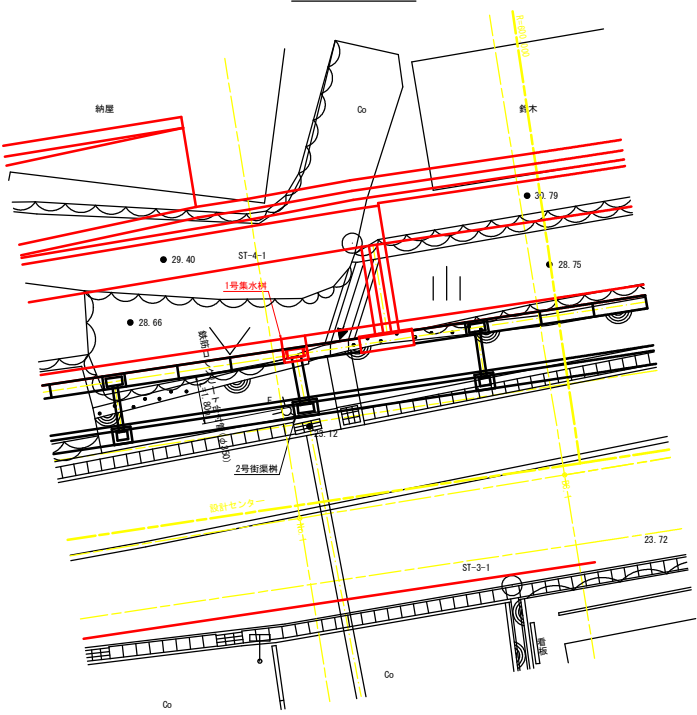





1号取付管 S=1/20

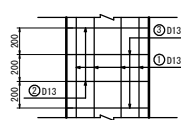

1号取付管		1.0m当り
名 称	規 格	数 量
ヒューム管	RC1種 φ350	1.00 m
コンクリート	σ _{ck} ≥18N/mm ²	0.250 m ³
型 枠	鉄筋構造物	1.24 m ²
鉄 筋	SD345 D13	17.46 kg
基礎砕石	RC-40 (t=15cm)	0.82 m ²

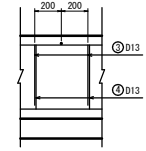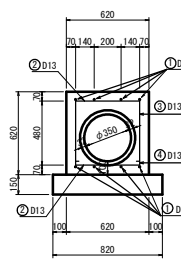


1号集水樹 S=1/20

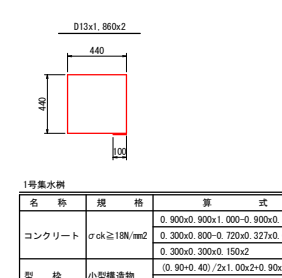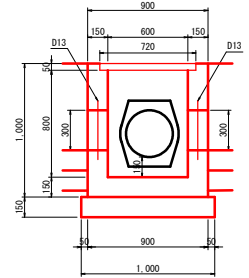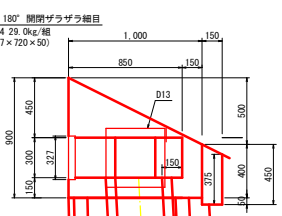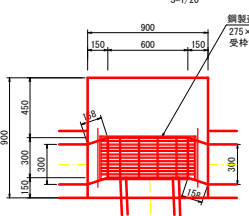


1号集水樹 1.0m当り			
名 称	規 格	算 式	数 量
コンクリート	σ _{ck} ≥18N/mm ²	0.900x0.900x1.000-0.900x0.500x1.000/2-0.600x0.300x0.800-0.720x0.327x0.050-0.189x0.150-0.300x0.300x0.150x2 (0.90x0.40)/2x1.00x2+0.90x1.00x0.30x1.00x2+0.60x1.00x2+0.30x0.15x4+0.30x0.15x4	0.374 m ³
型 枠	小型構造物	1.86x0.995x2	4.37 m ²
鉄 筋	SD345 D13	1.86x0.995x2	3.70 kg
基礎砕石	RC-40 (t=15cm)	1.00x (0.375+0.45)/2	0.41 m ²
鋼製蓋	[T-14 180° 開閉]	本体: 275×688×44 W=20.0kg 受枠: 327×720×50	1.0 組

鉄筋コンクリート台付管 (φ350) S=1/20

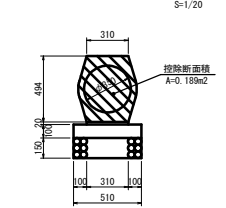




鉄筋コンクリート台付管 (φ350) 10.0m当り			
名 称	規 格	単 位	数 量
鉄筋コンクリート台付管	1種管 φ350	本	5.0
敷モルタル	1:3	m ³	0.062
均しコンクリート	σ _{ck} ≥18N/mm ²	m ³	0.510
型 枠	均し基礎型枠	m ²	2.00
基礎砕石	RC-40 (t=15cm)	m ²	5.10

土工図 S=1/50

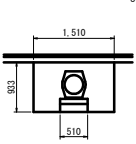

土工図 1.0m当り	
床版	1.41
埋戻	1.09
基礎整正	0.51

2号街渠樹 S=1/20

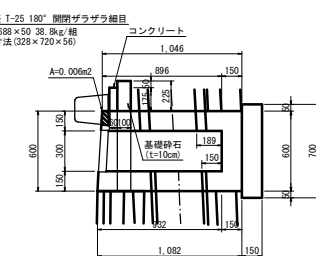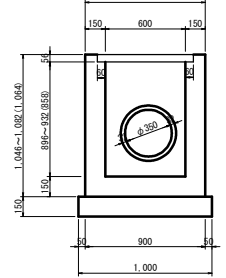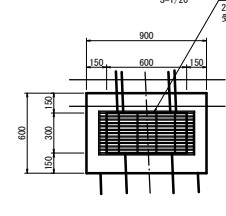

2号街渠樹 1.0m当り			
名 称	規 格	算 式	数 量
コンクリート	σ _{ck} ≥18N/mm ²	0.900x0.600x1.064-0.006x0.900-0.600x0.300x0.858-0.328x0.720x0.056-0.189x0.150-0.207 ² xπx0.150+0.175x0.060x0.900	0.362 m ³
型 枠	小型構造物	0.90x1.064x2+0.60x1.064x4+0.30x1.064x2+0.06x0.90	5.16 m ²
基礎砕石	RC-40 (t=15cm)	1.00x0.70	0.70 m ²
鋼製蓋	[T-25 180° 開閉]	本体: 276×688×50 W=38.8kg 受枠: 328×720×56	1.0 組

実施設計図面

工 事 名	第7号工 徳島上野宮線 橋・中内 道路改良工事 (2) (橋上野宮駅)		
路線名等	徳島上野宮線		
工事箇所	徳島上野宮線中内 (第2分画)		
図 面 名	1号横断暗渠工		
縮 尺	図示	図面番号	7/9
会 社 名	徳島県東部土木整備局		
事業名	徳島県東部土木整備局 橋・中内 道路改良工事 (2)		

[illegible][illegible]

The image contains three technical drawings of rectangular frames, each with dimensions and material specifications.

- Top Left Drawing:**
 - Overall width: 500 (divided into 50, 400, 50)
 - Overall height: 1,000 (divided into 150, 450, 400, 50)
 - Inner frame width: 400
 - Inner frame height: 450
 - Material: 削孔 φ8mm (Perforated φ8mm)
 - Label: PL-1000x500x3mm
- Top Right Drawing:**
 - Overall width: 500 (divided into 50, 400, 50)
 - Overall height: 900 (divided into 150, 500, 50)
 - Inner frame width: 400
 - Inner frame height: 500
 - Material: 削孔 φ8mm (Perforated φ8mm)
 - Label: PL-600x500x3mm
- Bottom Drawing:**
 - Overall width: 500 (divided into 50, 400, 50)
 - Overall height: 390 (divided into 50, 290, 50)
 - Inner frame width: 400
 - Inner frame height: 290
 - Material: 削孔 φ8mm (Perforated φ8mm)
 - Label: PL-350x500x3mm

* ステンレス製とする。
ホルインアンカー M6

項目	寸法 (mm)
平均 400	(419~492)
平均 500	(519~590)
平均 740	(739~740)

履带水接水名称	规格	算式	数量
コンクリート	$\sigma_k \geq 18 \text{N/mm}^2$	$\left[(0.950 + 0.580 / 2x) \cdot 740 - (0.440 \cdot 100 + 0.300 \cdot 0.490) : x (0.611 + 0.489) + (0.600 \cdot 740 - 0.440 \cdot 100 - 0.300 \cdot 490) : 2x \right] \cdot 22x \cdot 0.150$	0.630 m ³
型 枠	小型構造物	$0.74 \times 2.00 \times 0.30 \cdot 15x + 2.20 \times 0.40 \cdot 15x$	4.6 m ²
基礎碎石	RC-40	$(0.63 + 0.555) / 2x (0.611 + 0.489) - 0.65 \cdot 0.90$	1.24 m ²
側溝蓋	CI-B300	2.0x2.0	0.4 枚

[illegible]

材 名	規 格	算 式	数 量
コンクリート	σ 容 18N/m ²	$\frac{((1.950+1.506)/2 \times 0.889+1.600 \times 4.937+1.435+1.935/2 \times 1.000) \times 0.900-(0.500 \times 0.239/2+(0.500+0.600)/2 \times 0.200+250.6437+0.250 \times 500/2) \times 0.300}{(1.118 \times (8.26-1.00) \times 1.00) \times 0.90+((1.118 \times (8.26-0.889)+0.889) \times 0.60+(0.45+0.55+6.303+0.50) \times 0.30+0.500 \times 0.239/2-(0.500+0.60) \times 0.200+0.250 \times 0.250)}$	9.531 m ³
型 枠	無筋構造物		
裏込砕石	RC-40	$(0.335+0.820)/2 \times 0.937 \times 0.90$	2.59 m ³
足 場 工	単管傾斜足場	$1.118 \times (8.26-0.889) \times 0.90$	9.57 掛m ²
水 遣 管	PP 65mm	1.396	8.34 m
マトレス工	GN-150SP	2.30x3x0.90	6.21 m ²
	PL-1000x500x3		5.00 枚
	PL-600x500x3		1.0 枚
ステンレス板	PL-350x500x3		1.0 枚

工 事 名	R7 徳士 徳島上那賀線 徳 - 中内 道路改良工事 (2) (※平日夜定型)		
路線名等	徳島上那賀線		
工事箇所	勝浦郡勝浦町中角 (第2分割)		
図 面 名	1号縦排水工		
縮 尺	図示	図面番号	8/9
会 社 名			
事業者名	徳島県東部県土整備局<徳島>		

線 形 図 S=1/1000

IP点座標一覽表

測点名	X座標	Y座標
No.0	104938.865	96075.121
IP-1	104904.099	96031.411
IP-2	104859.075	95985.114
IP-3	104802.615	95918.935
IP-4	104792.976	95822.325
IP-5	104724.751	95699.529
EP	104669.206	95654.619

中心点座標一覽表

測点名	X座標	Y座標
No.0	14938.865	96075.121
No.0-10.00	14932.643	96067.298
No.1	14926.618	96059.472
EC.1	149419.755	96051.997
No.2	14943.922	96043.575
No.3	14907.458	96036.228
SP.1	149093.629	96031.825
No.4	14900.864	96028.709
No.3-10.00	14894.122	96021.233
No.5	14887.236	96014.072
EC.2	14869.562	96006.981
No.6	14881.789	96008.470
4-15.60	14876.382	96002.867
No.5	14873.346	95999.682
No.5-10.00	14866.499	95992.394
No.6	14859.734	95985.039
SP.2	14859.467	95984.757
No.7	14853.024	95977.570
No.7	14846.396	95970.126
No.7-10.00	14839.847	95962.570
EC.2	14837.930	95960.329
No.7-15.00	14836.599	95958.769
No.8	14833.354	95954.965
No.8	14831.865	95951.913
8-12.50	14825.260	95945.438
No.9	14820.539	95939.612
No.9-6.50	14816.656	95934.400
KE-3	14813.084	95929.009
No.10	14809.634	95922.884
No.10-10.00	14807.174	95915.333
EC-3	14802.599	95904.407
No.11	14802.551	95904.224
No.11-10.00	14800.535	95894.433
No.12	14799.211	95884.522
KA-3	14798.428	95876.974
KA-2	14798.428	95876.974
No.12-14.00	14797.747	95870.585
No.13	14797.147	95864.629
No.13-7.00	14796.295	95857.681
KE-1	14795.307	95851.013
No.14	14794.198	95844.853
No.14-10.00	14792.028	95835.993
No.14-2	14791.733	95835.255
No.15-10.00	14786.240	95815.957
No.16	14782.636	95806.630
KE-2	14778.537	95797.426
No.17	14774.082	95788.560
No.17-7.50	14770.529	95781.955
KA-2	14769.633	95775.673
No.18	14764.472	95771.021
No.18-10.00	14759.615	95762.729
No.19	14754.758	95753.538
No.19-10.00	14749.902	95744.796
KA-5.1	14745.980	95737.739
No.20	14745.044	95736.055
No.21	14742.127	95727.122
No.21	14734.954	95718.741
KE-1	14733.710	95716.004
No.21+11.00	14728.448	95709.311
No.22	14723.218	95702.617
No.22+10.00	14716.806	95695.111
KA-2	14715.044	95692.869
No.22	14709.545	95688.032
No.23+10.00	14702.087	95681.372
No.24	14698.391	95674.987
KA-5.2	14690.761	95672.047
No.24+10.00	14686.618	95668.697
No.24	14686.618	95668.697
No.25+10.00	14671.065	95656.122
EP	14669.206	95654.619

IPNO	IP-2
I A	3-43-55
R	1000.000
T L	32.579
C L	65.136
S L	0.531

IPNO	IP-1
I A	5-42-11
R	505.000
T L	25.154
C L	50.266
S L	0.626

基準点座標一覧表

区 名	区 址	区 址	区 址	区 址	住 户
1-1-1	100006 371	15451 389	30 261		
1-1-2	100070 396	160573 016	24 630		
1-1-3	100002 101	120001 048	100002 068		
1-1-4	100002 102	100002 070	24 704		
1-1-5	100002 087	100001 121	22 018		南 湖 路
1-1-6	100002 038	100002 132	22 018		
1-1-7	100002 044	100001 353	23 669		
1-1-8	100002 058	100001 359	23 669		
1-1-9	100002 059	100001 005	23 669		
1-1-10	100002 071	100001 006	23 669		
1-1-11	100002 072	100001 007	23 669		
1-1-12	100002 073	100001 008	23 669		
2級基準点	
3級基準点	
4級基準点	
補助点	

IPNO	IP-3		Y	1.426	1.42
KNO	3-1	3-2	L c	26.842	
I A	34-46-20		C L	82.398	
R	90.000	90.000	T c	42.170	42.170
L	27.778	27.778	S	27.748	27.74
Δ R	0.357	0.357	W	28.292	
X M	13.878	13.878	A	50.000	50.000
X	27.712	27.712			

IPNO	IP-4		Y	0.529	0.529
KNO	4-1	4-2	L c	56.336	
I A	23-21-35		C L	106.745	
R	200.000	200.000	T c	53.973	53.973
L	25.205	25.205	S	25.201	25.201
Δ R	0.132	0.132	W	41.372	
X M	12.601	12.601	A	71.000	71.000
X	25.195	25.195			

IPNO	IP-5		Y	0.661	0.661
KNO	5-1	5-2	L c	36.195	
I A	21-59-09		C L	86.598	
R	160.000	160.000	T c	43.711	43.711
L	25.202	25.202	S	25.195	25.195
ΔR	0.165	0.165	W	31.113	
X M	12.598	12.598	A	63.500	63.500
X	25.186	25.186			

実施設計図面

工 事 名	R7 徳島 徳島上那賀線 勝・中角 道路改良工事 (2) (着手日確定型)		
路線名等	徳島上那賀線		
工事箇所	勝浦郡勝浦町中角 (第2分割)		
図 面 名	線形図		
縮 尺	S=1:1000	図面番号	9/9
会 社 名			
事業者名	徳島県東部県土整備局 < 徳島 >		