



明谷地すべり防止区域全体平面図 (S=1,000)

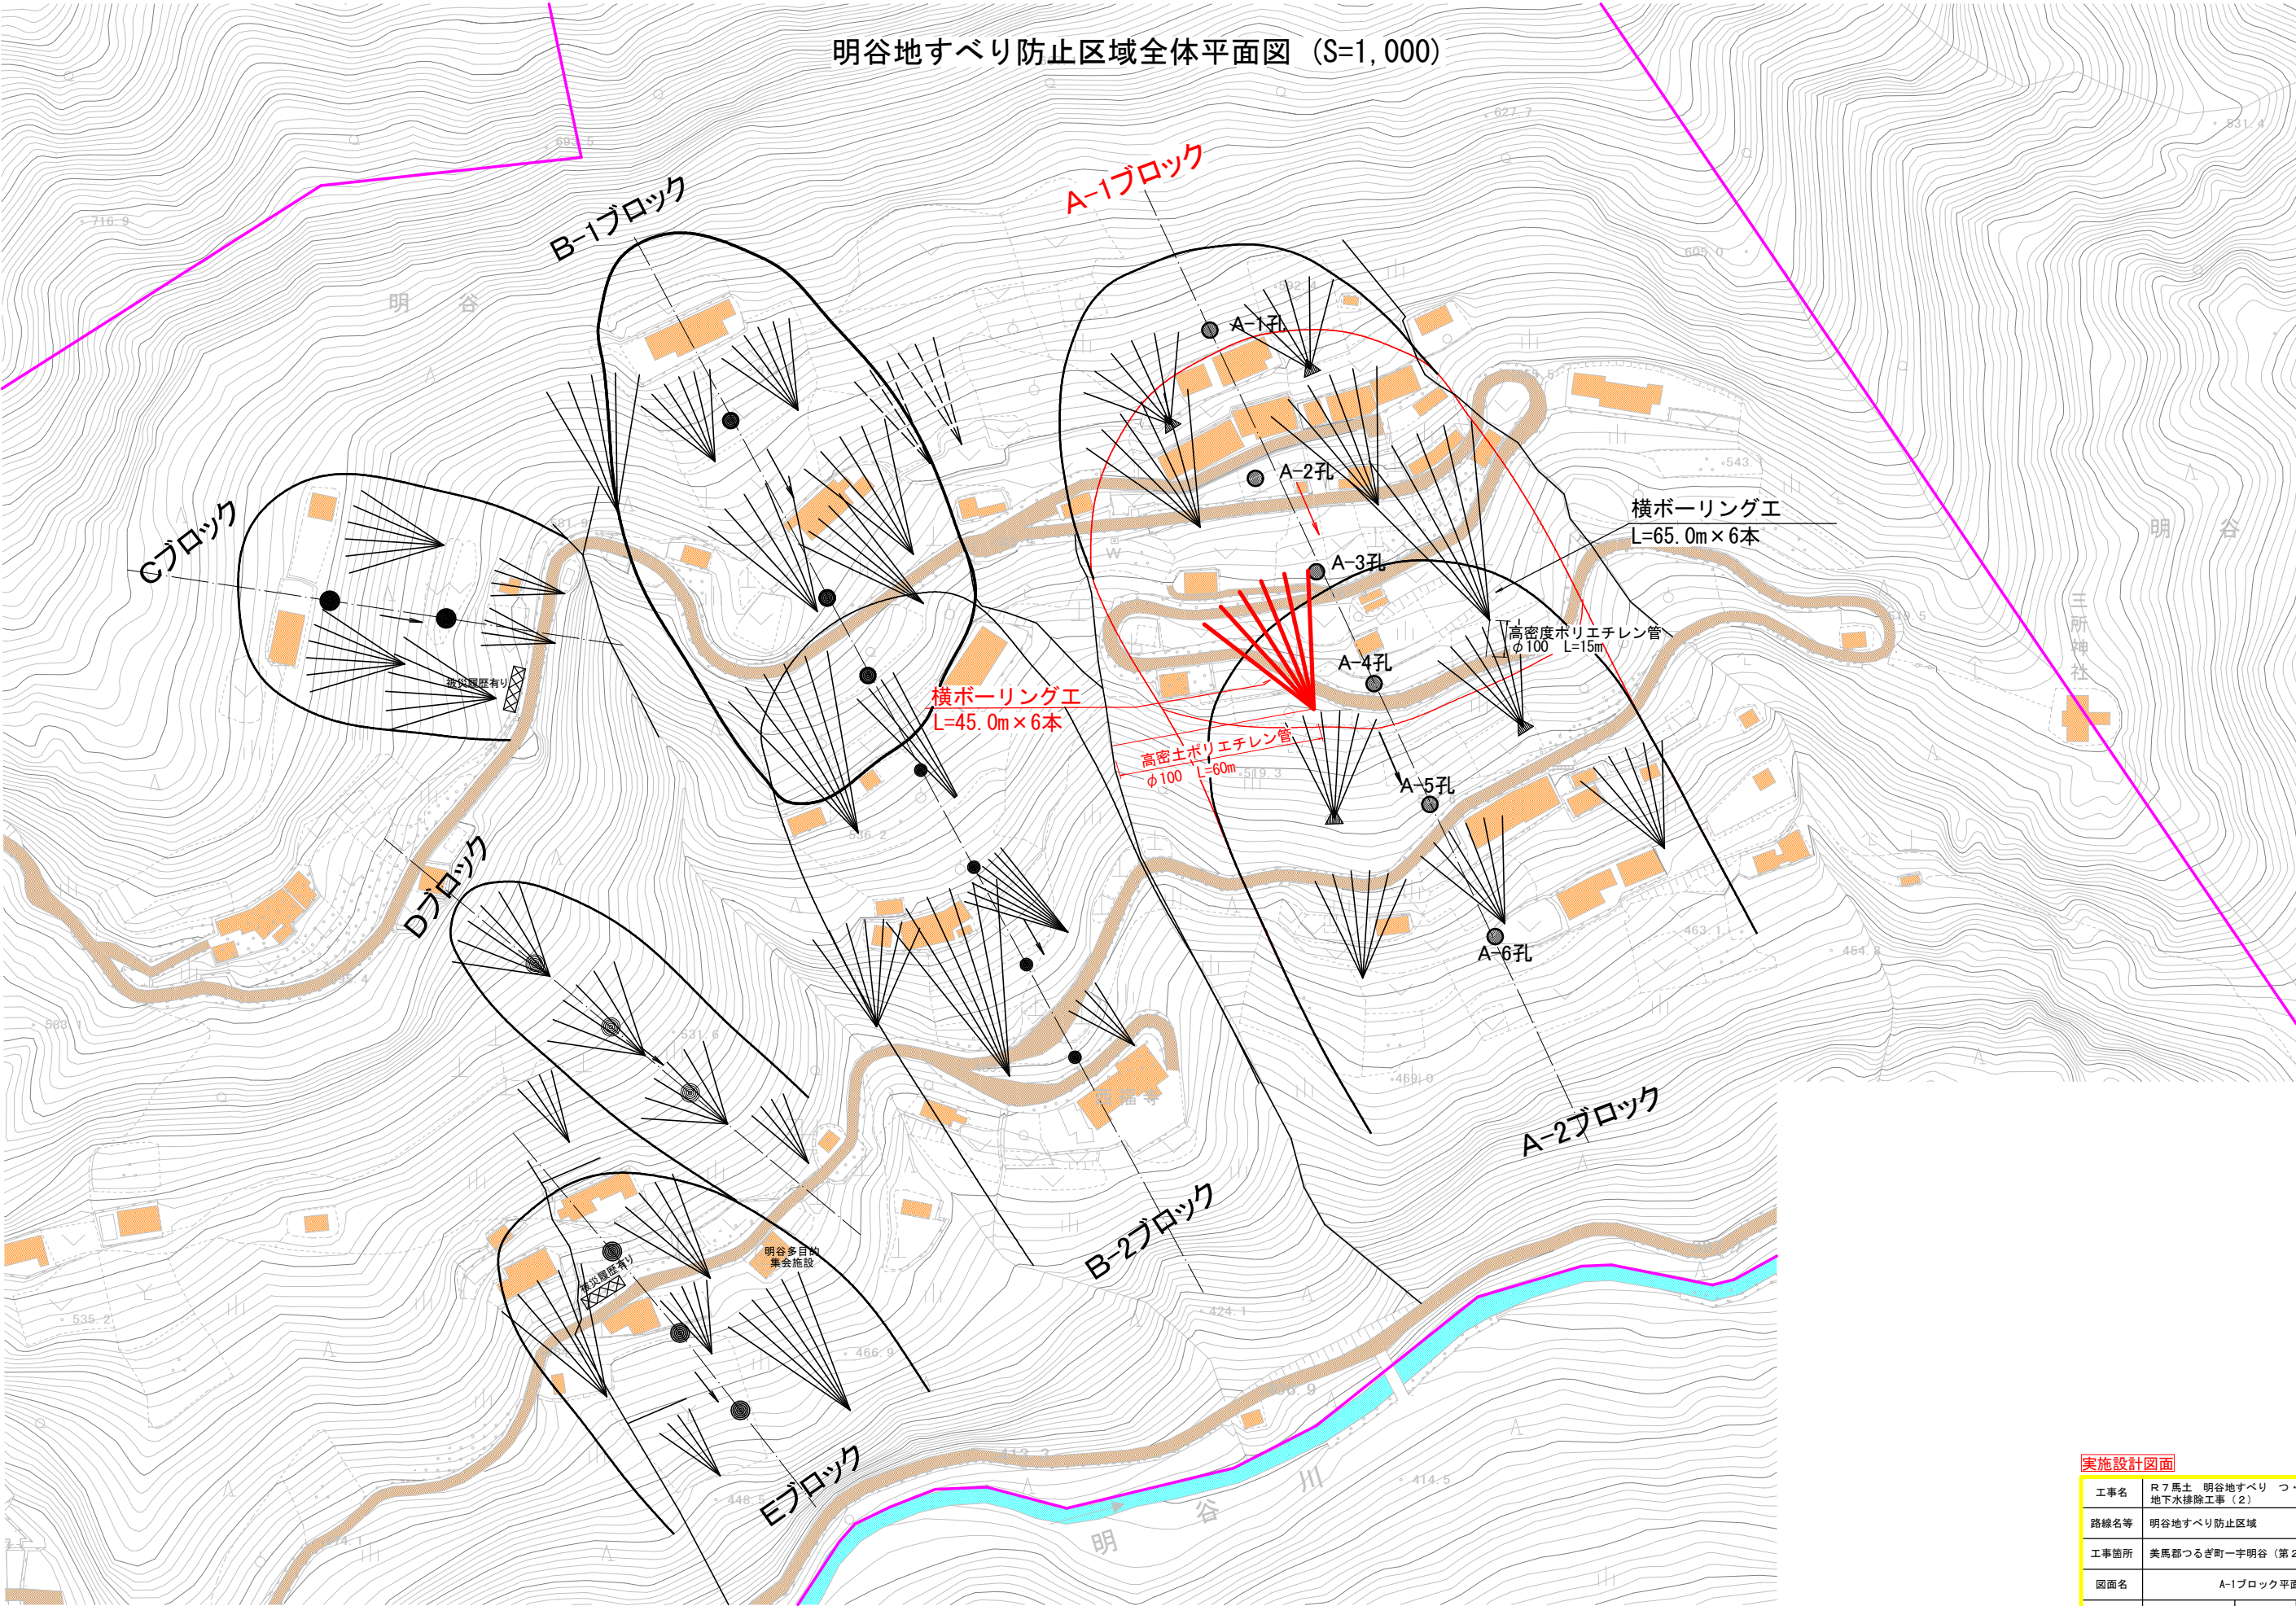

実施設計図面			
工事名	R7馬土 明谷地すべり づ・一字明谷 地下水排除工事(2)		
路線名等	明谷地すべり防止区域		
工事箇所	美馬郡つるぎ町一字明谷(第2分割)		
図面名	A-1ブロック平面図		
縮尺	1:1000	図面番号	1/3
事業者名	徳島県西部総合県民局 県土整備部(美馬)		

解析断面図（Aブロック）

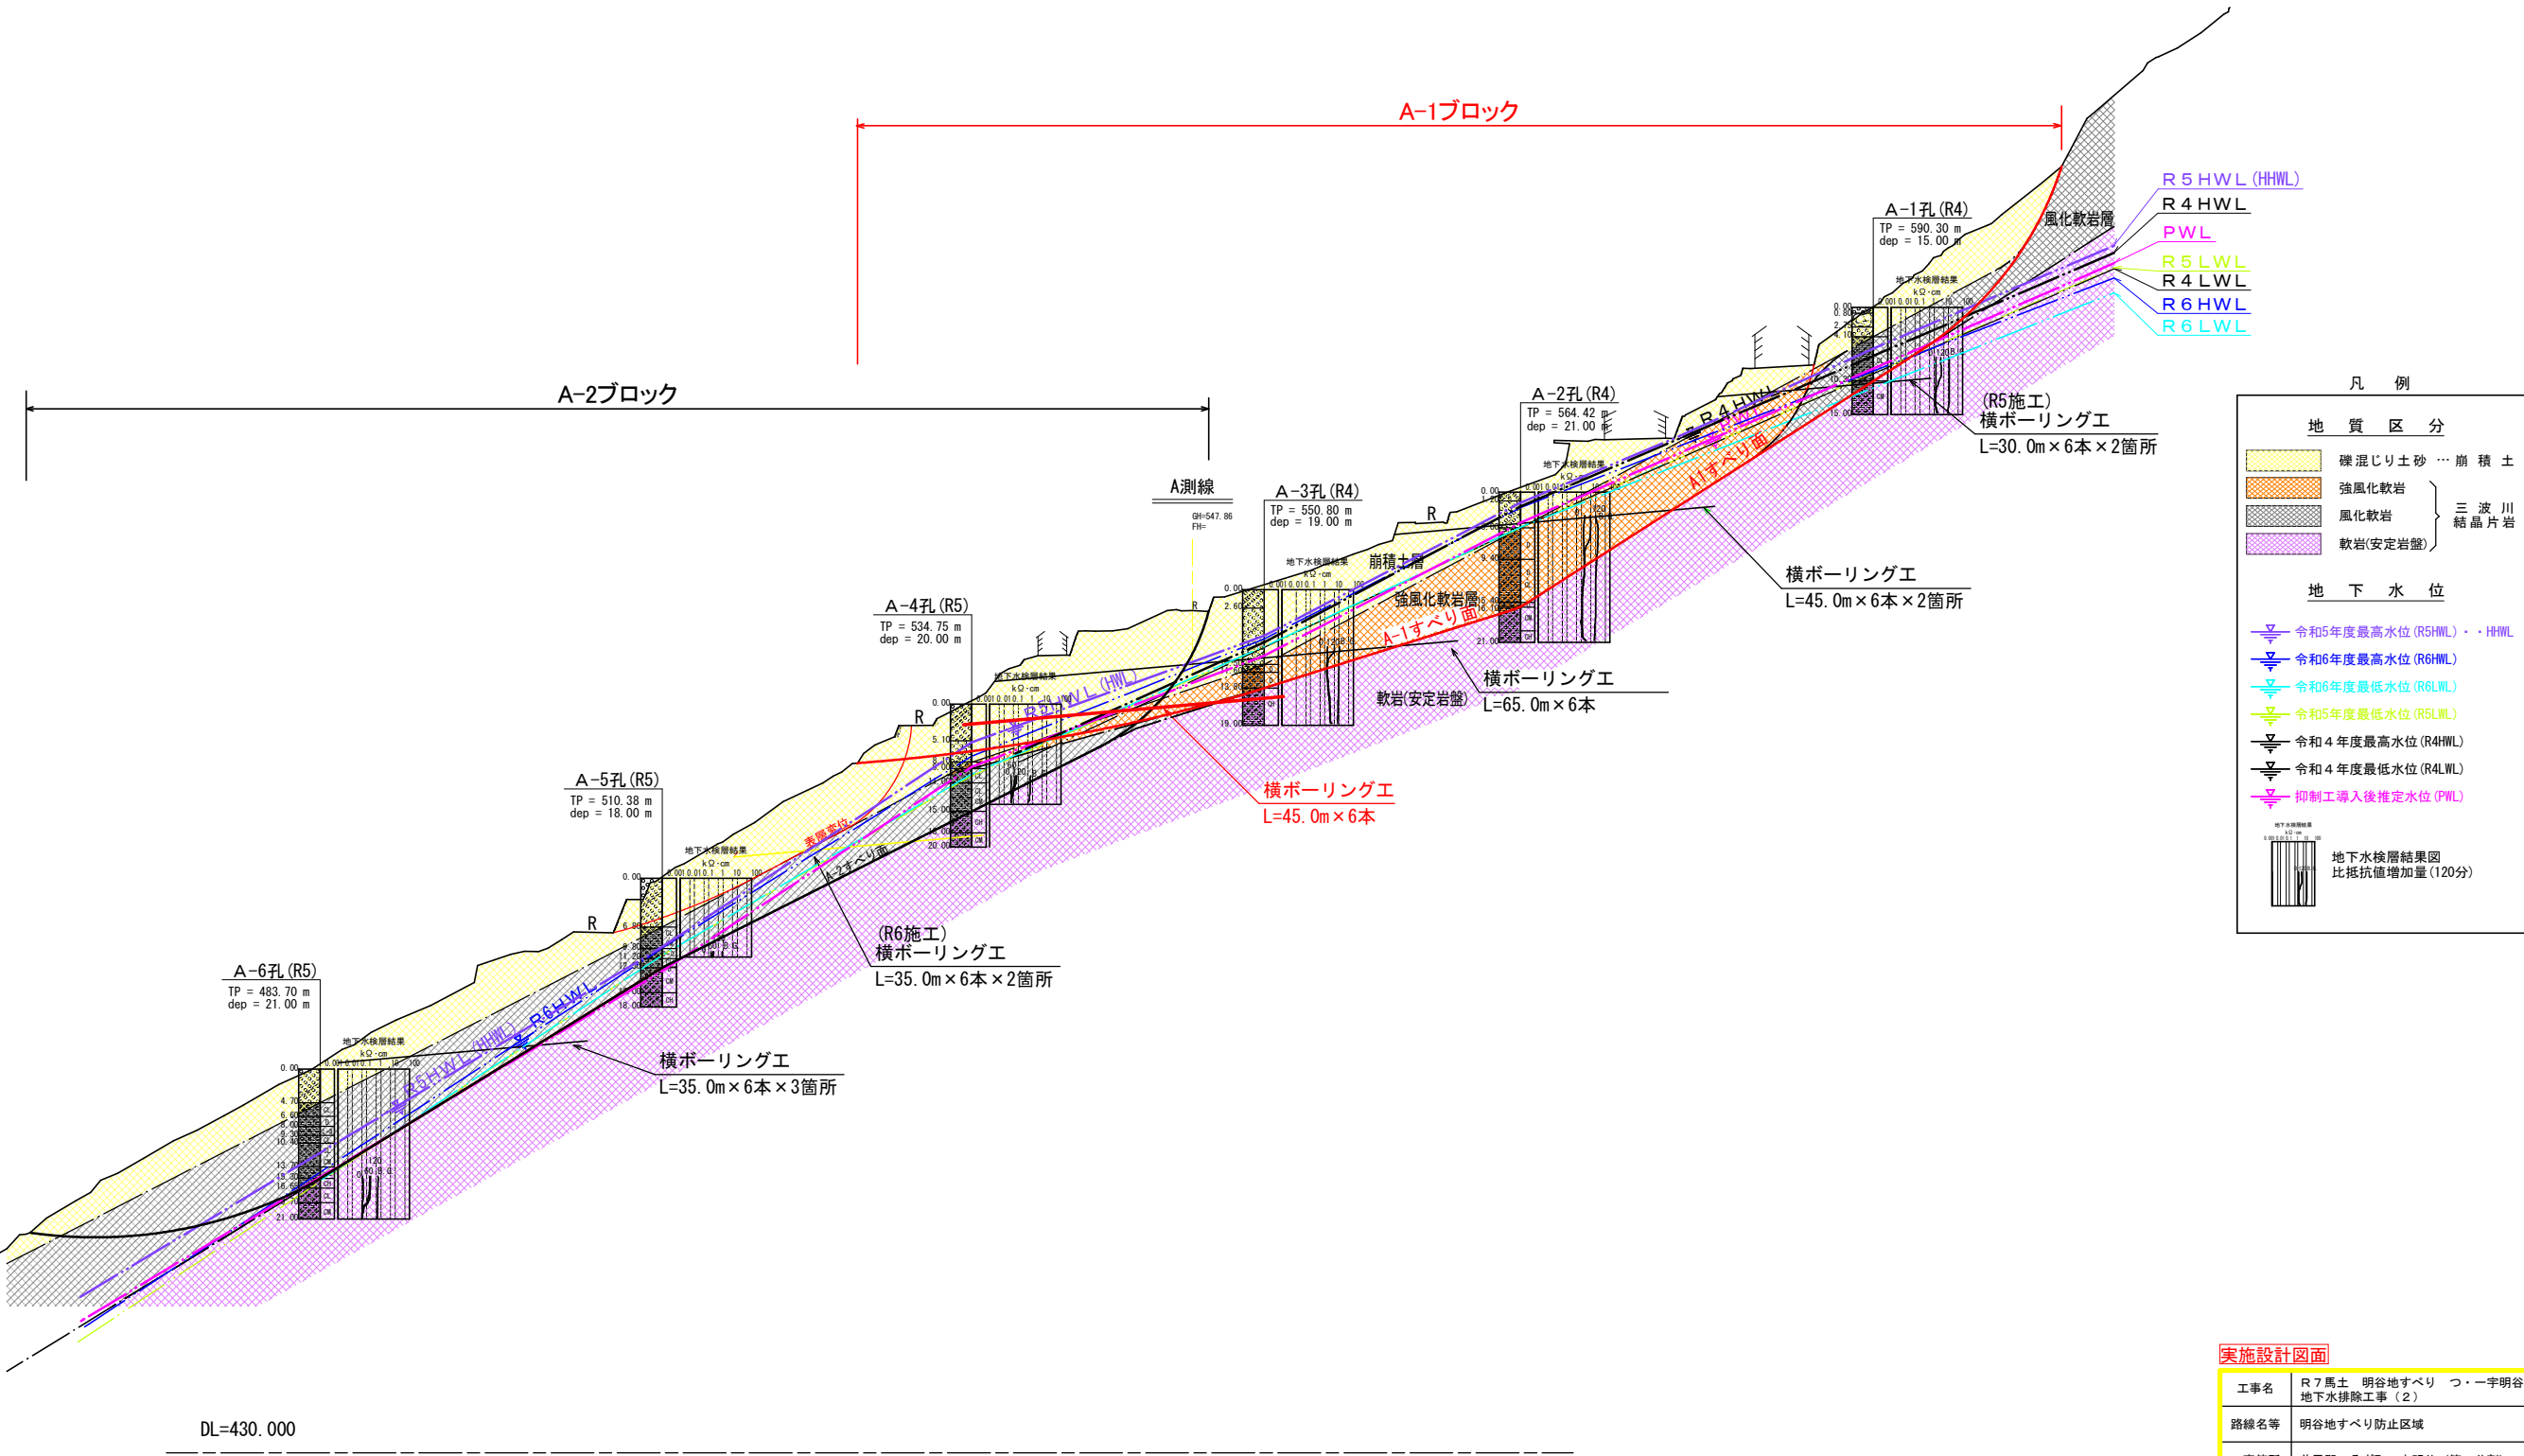


実施設計図面			
工事名	R7馬土 明谷地すべり つー宇明谷 地下水排除工事（2）		
路線名等	明谷地すべり防止区域		
工事箇所	美馬郡つるぎ町一宇明谷（第2分割）		
図面名	解析断面図（Aブロック）		
縮尺	1：500	図面番号	2 / 3
事業者名	徳島県西部総合県民局 県土整備部（美馬）		


構造図

横ボーリングエ

S=1/250

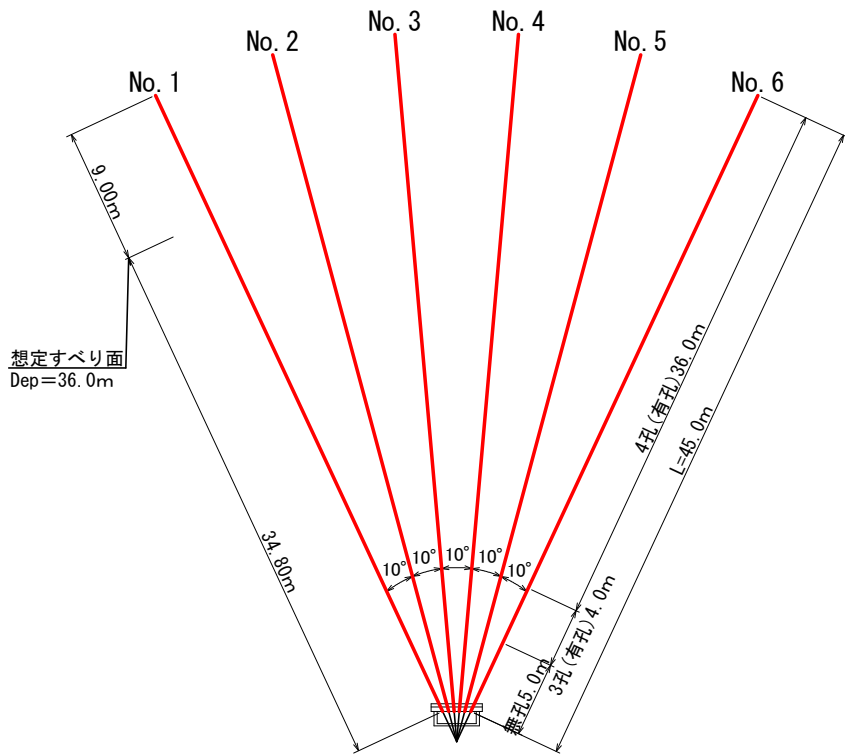


正面図

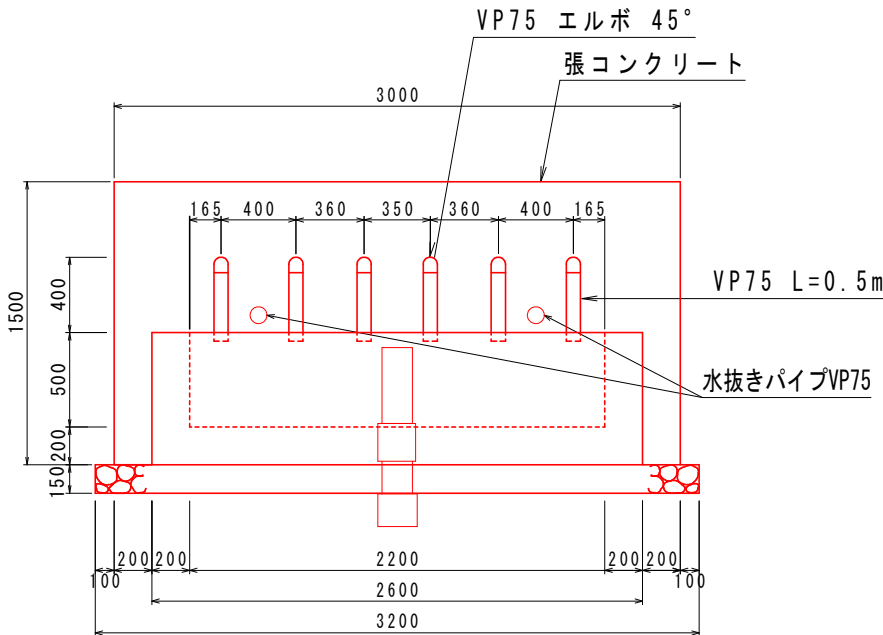

孔口処理工

S=1/20

断面図

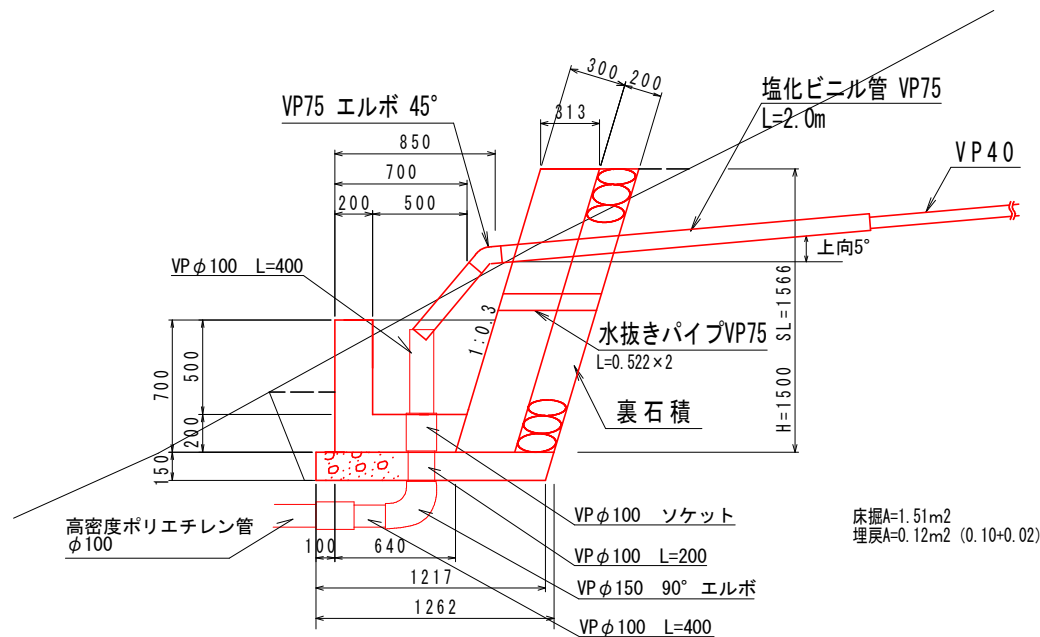

排水ボーリングエ

	礫質土	軟 岩	計
No. 1孔	36.00m	9.00m	45.00m
No. 2孔	36.00m	9.00m	45.00m
No. 3孔	36.00m	9.00m	45.00m
No. 4孔	36.00m	9.00m	45.00m
No. 5孔	36.00m	9.00m	45.00m
No. 6孔	36.00m	9.00m	45.00m
計	216.00m	54.00m	270.00m


保孔管ストレーナ

	無孔管	ストレーナ3孔	ストレーナ4孔	計
No. 1孔	5.00m	4.00m	36.00m	45.00m
No. 2孔	5.00m	4.00m	36.00m	45.00m
No. 3孔	5.00m	4.00m	36.00m	45.00m
No. 4孔	5.00m	4.00m	36.00m	45.00m
No. 5孔	5.00m	4.00m	36.00m	45.00m
No. 6孔	5.00m	4.00m	36.00m	45.00m
計	30.00m	24.00m	216.00m	270.00m

※ 地下埋設管(水道管)への影響を考慮し、孔口から5.0m間は無孔管とする。

保孔管詳細図

S=1/4

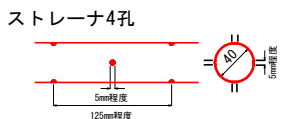

ストレーナ4孔の設置方向



流末処理 S=1/10


土中部 L=60.0m

高密度ポリエチレン製波状管
内外面波付き (一重構造)

流末処理	10m当り
床 堀	0.90 m3
埋 戻	0.70 m3
暗渠 (φ100)	10.00 m



養生ネット S=1/20

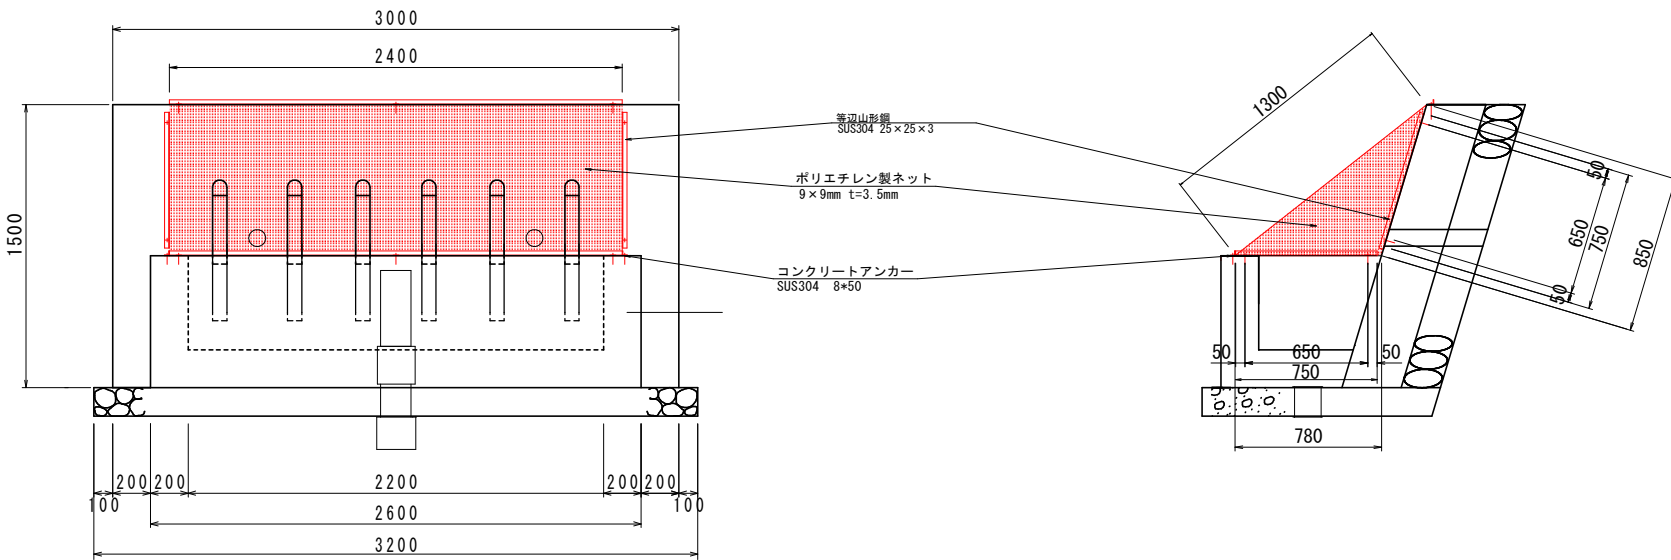

実施設計図面

工事名	R7馬土 明谷地すべり 一宇明谷 地下水排除工事(2)		
路線名等	明谷地すべり防止区域		
工事箇所	美馬郡つるぎ町一宇明谷 (第2分割)		
図面名	構造図		
縮尺	図 示	図面番号	3 / 3
事業者名	徳島県西部総合県民局 県土整備部 (美馬)		