


平面図

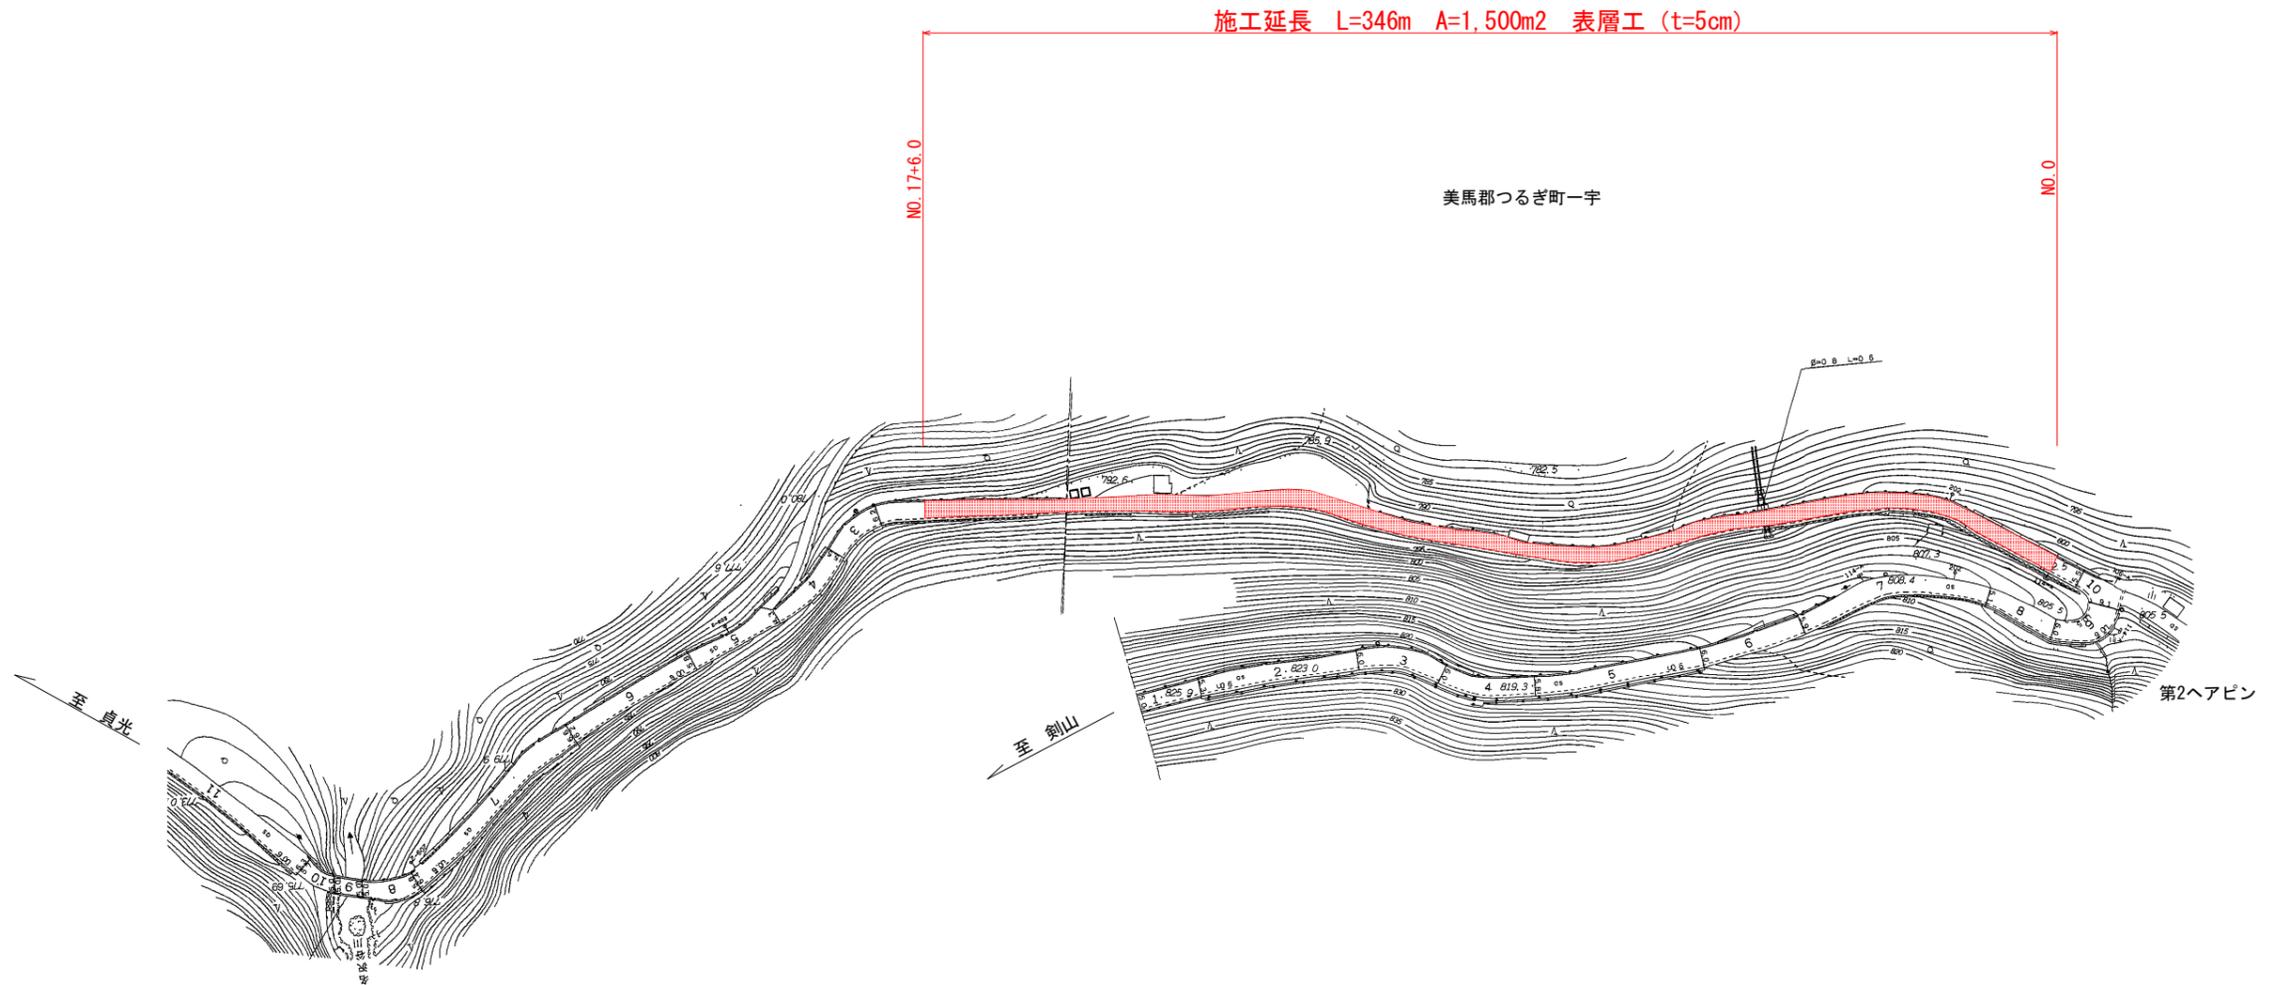


実施設計図面


工事名	R7馬土 国道438号 つるぎ一宇桑平 舗装工事		
路線名等	一般国道438号		
工事箇所	美馬郡つるぎ町一宇桑平		
図面名	平面図		
縮尺	S=1/1000	図面番号	1 / 2
会社名			
事業者名	徳島県西部総合県民局 県土整備部(美馬)		

舗装展開図

第2ヘアピン付近

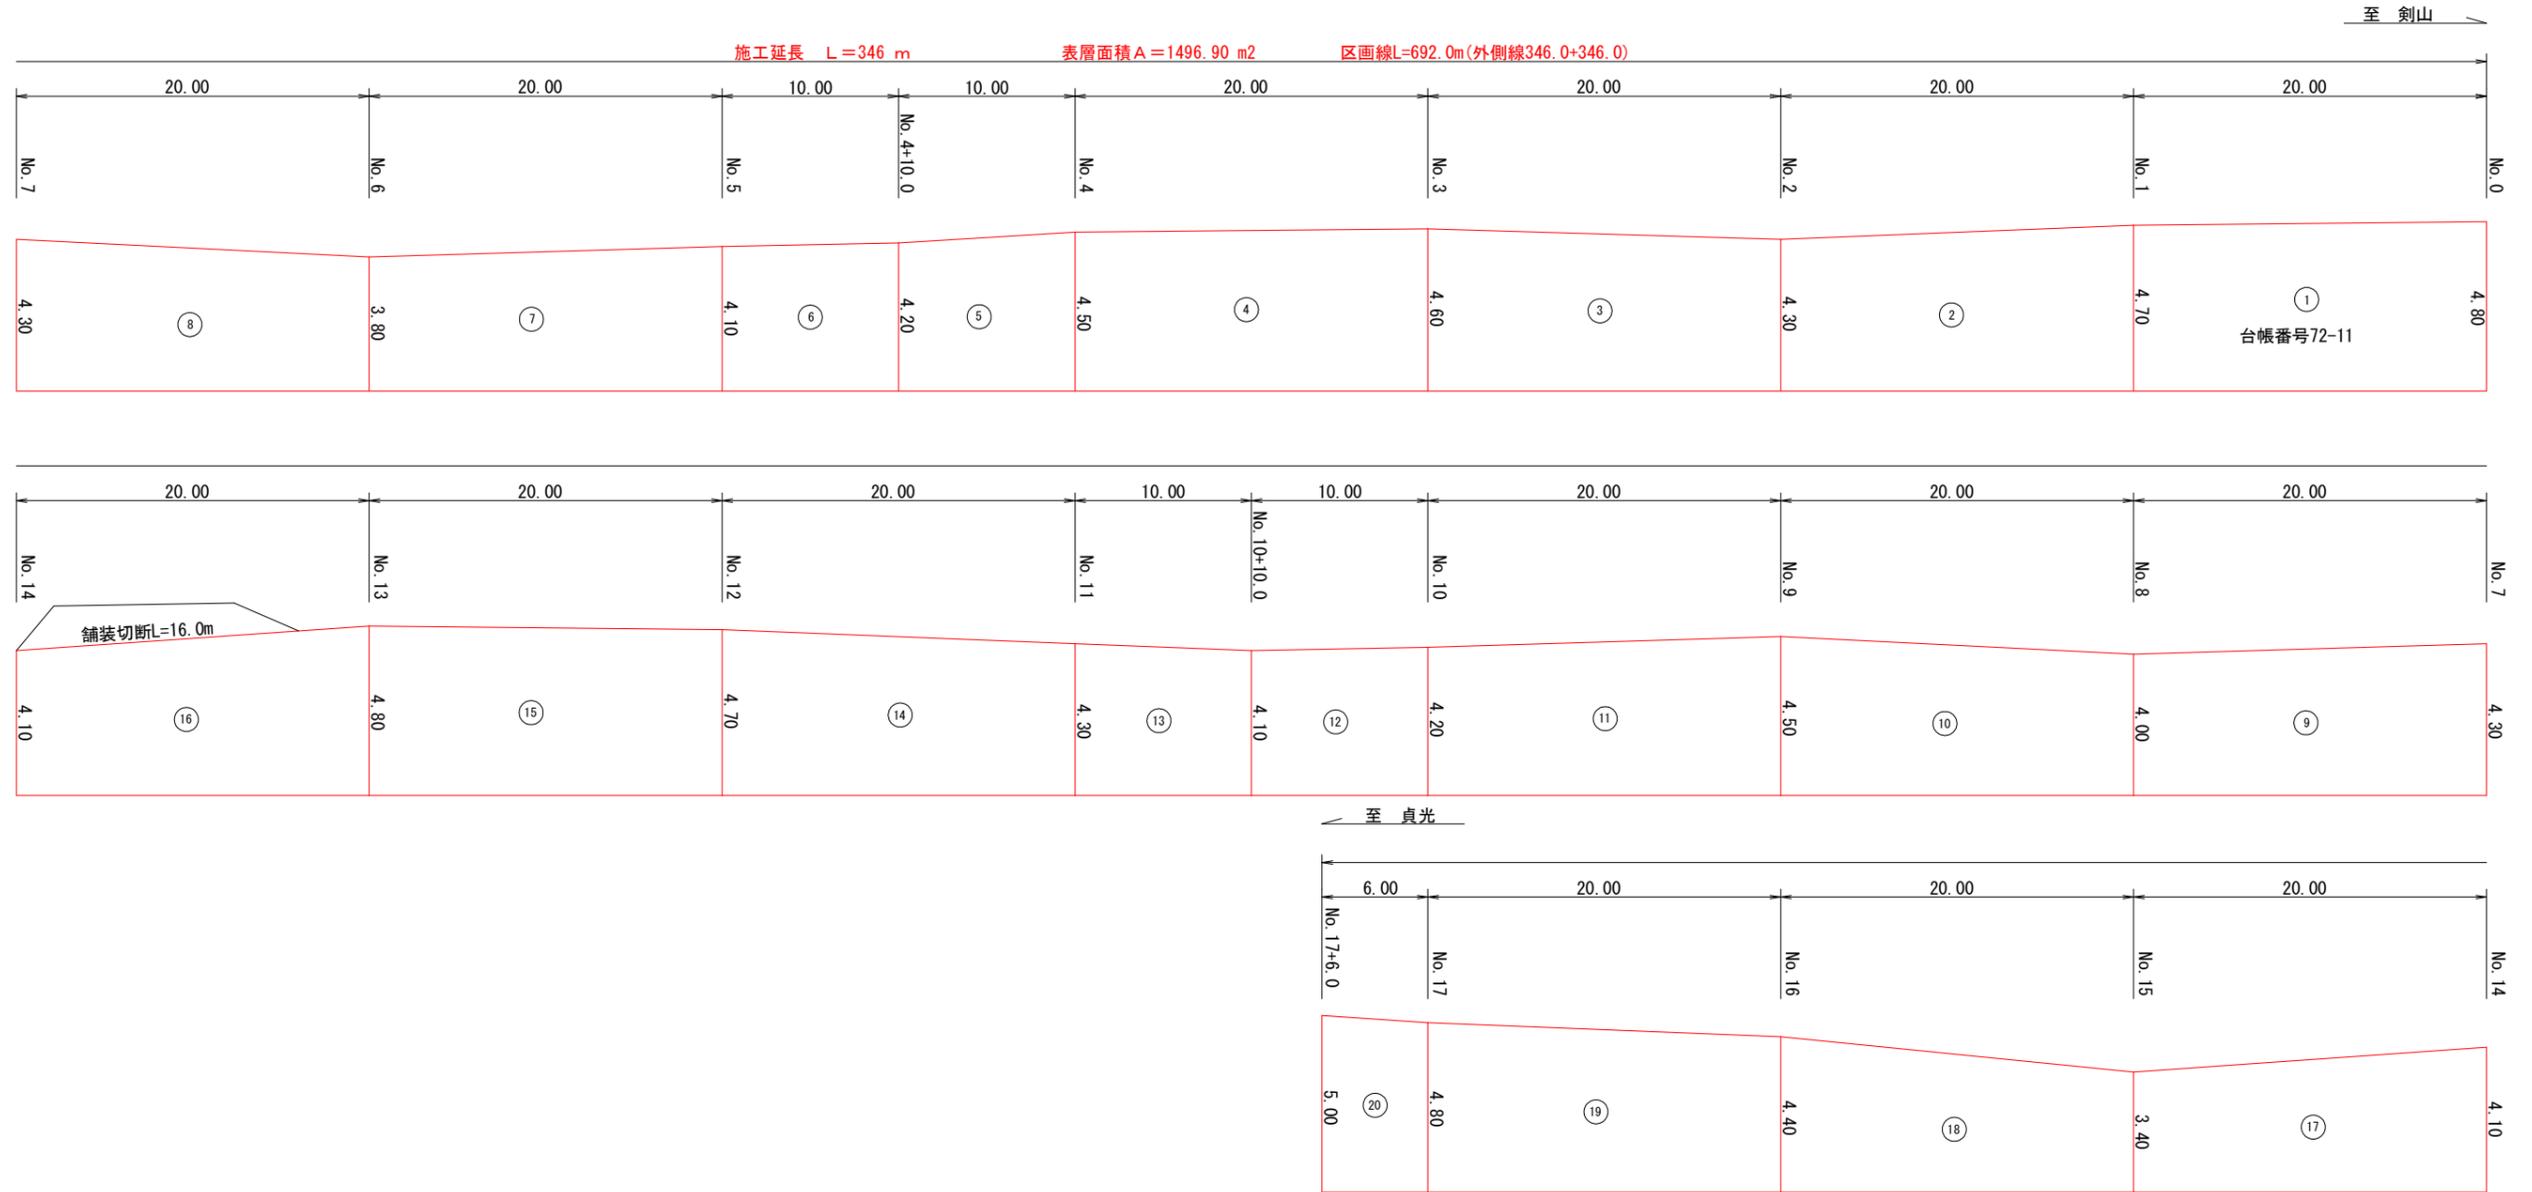

標準断面図
S=1/50

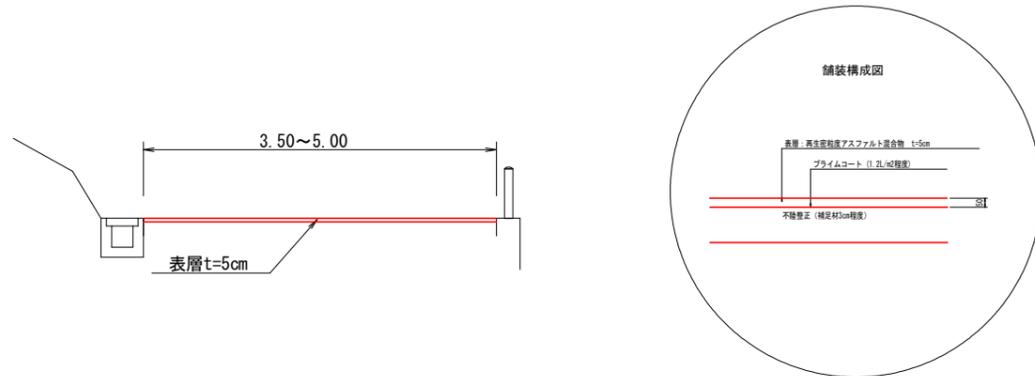

舗装面積数量表

No	計算式	数量
1	(4.80 + 4.70) / 2 * 20.00	95.00
2	(4.70 + 4.30) / 2 * 20.00	90.00
3	(4.30 + 4.60) / 2 * 20.00	89.00
4	(4.60 + 4.50) / 2 * 20.00	91.00
5	(4.50 + 4.20) / 2 * 10.00	43.50
6	(4.20 + 4.10) / 2 * 10.00	41.50
7	(4.10 + 3.80) / 2 * 20.00	79.00
8	(3.80 + 4.30) / 2 * 20.00	81.00
9	(4.30 + 4.00) / 2 * 20.00	83.00
10	(4.00 + 4.50) / 2 * 20.00	85.00
小 計 1		778.00 m ²

11	(4.50 + 4.20) / 2 * 20.00	87.00
12	(4.20 + 4.10) / 2 * 10.00	41.50
13	(4.10 + 4.30) / 2 * 10.00	42.00
14	(4.30 + 4.70) / 2 * 20.00	90.00
15	(4.70 + 4.80) / 2 * 20.00	95.00
16	(4.80 + 4.10) / 2 * 20.00	89.00
17	(4.10 + 3.40) / 2 * 20.00	75.00
18	(3.40 + 4.40) / 2 * 20.00	78.00
19	(4.40 + 4.80) / 2 * 20.00	92.00
20	(4.80 + 5.00) / 2 * 6.00	29.40
小 計 2		718.90 m ²
合 計		1496.90 m ²

数量総括表

表層工	不陸整正	舗装取壊	区画線
1496.90 m ²	1496.90 m ²	1496.90 m ²	692.00 m

* 施工前に事前測量を実施し、現場状況を確認の上施工する事。

実施設計図面

工事名	R7馬士 国道438号 つ・一宇桑平 舗装工事		
路線名等	一般国道438号		
工事箇所	美馬都つるぎ町一宇桑平		
図面名	舗装展開図		
縮 尺	SL=1/200 SW=1/100	図面番号	2 / 2
会社名			
事業者名	徳島県西部総合県民局 県土整備部(美馬)		