


平面図

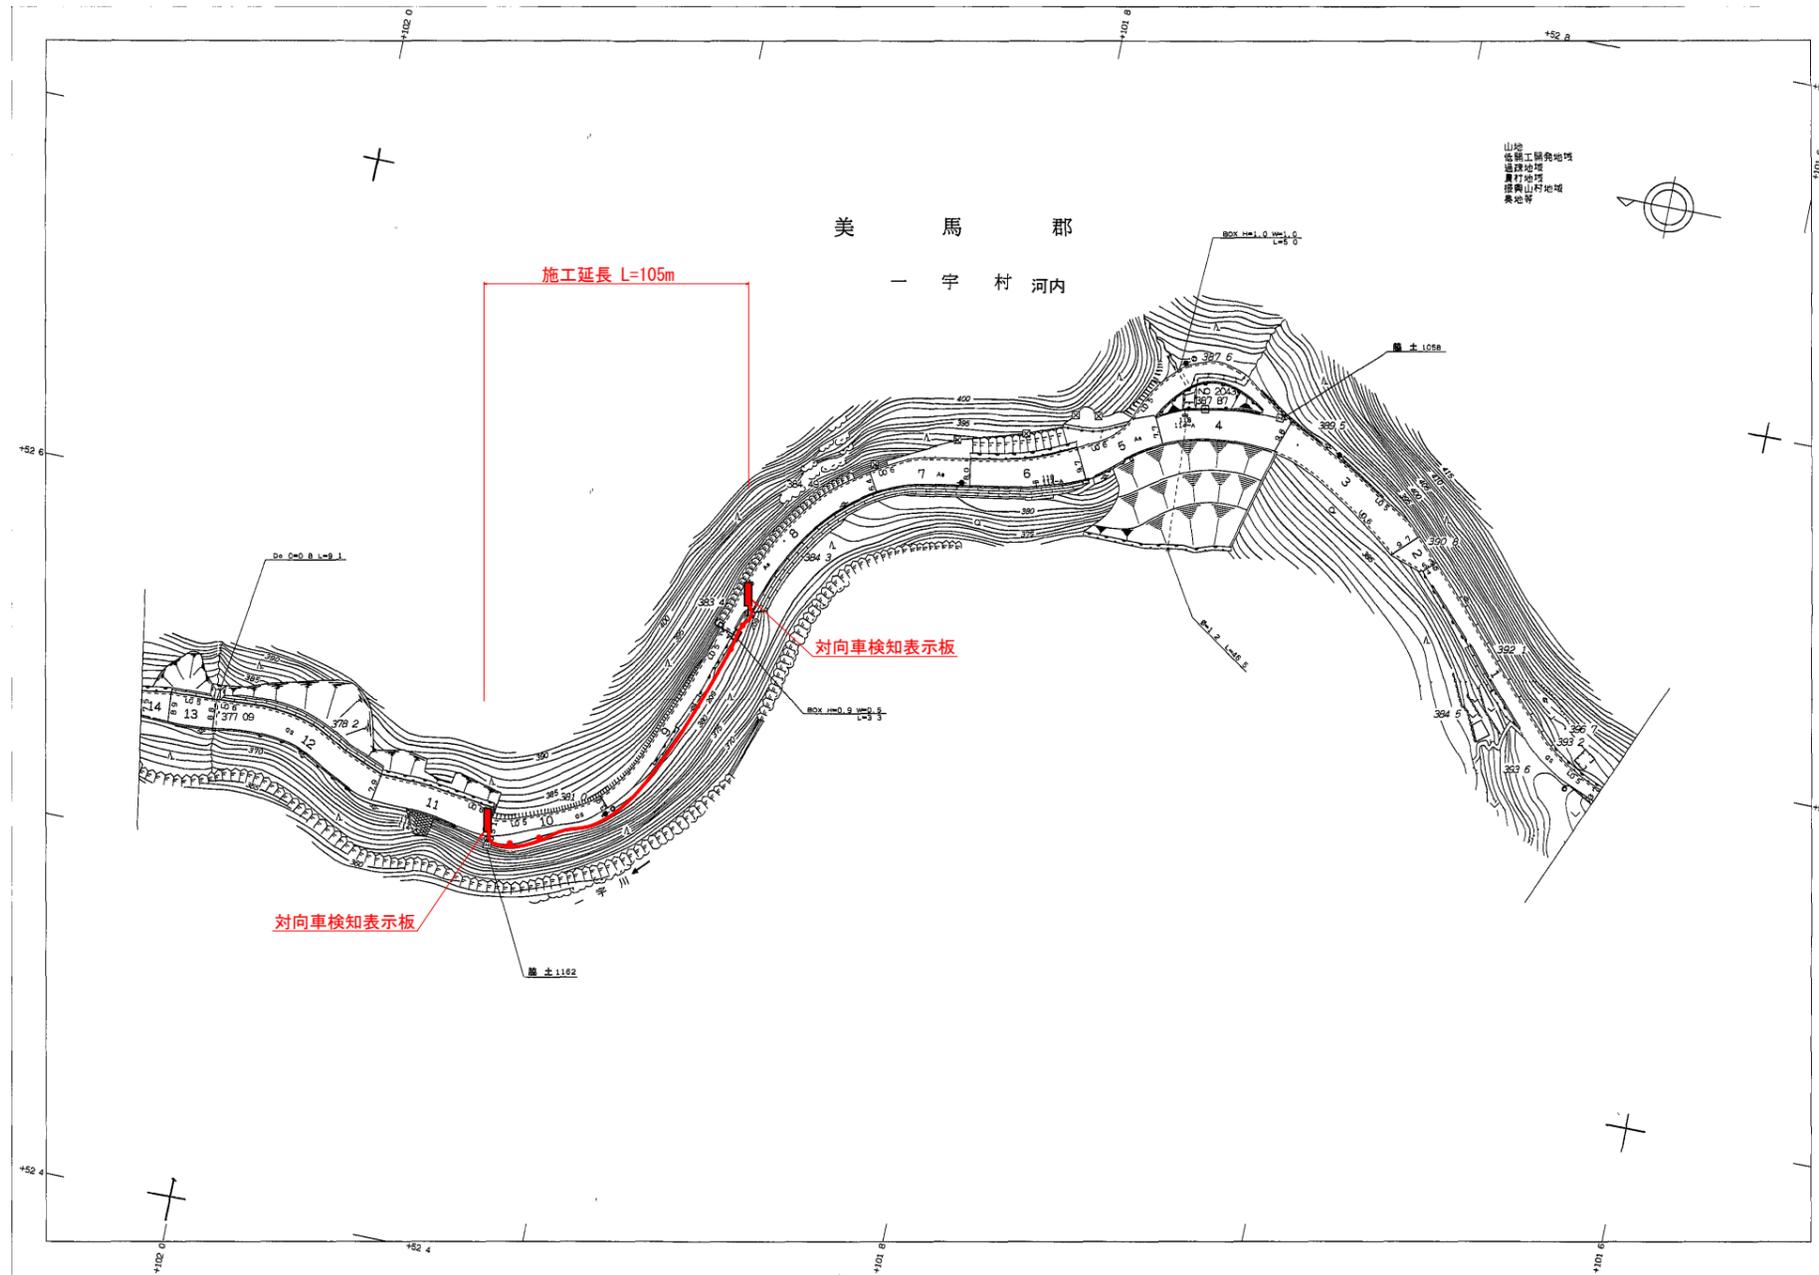


実施設計図面

工事名	R7馬士 国道438号 つ・一字河内 道路情報表示設備工事		
路線名等	一般国道438号		
工事箇所	美馬郡つるぎ町一字河内		
図面名	平面図		
縮尺	フリースケール	図面番号	1 / 6
会社名			
事業者名	徳島県西部総合県民局 県土整備部 (美馬)		


構造図(1)

(対向車検知表示板)

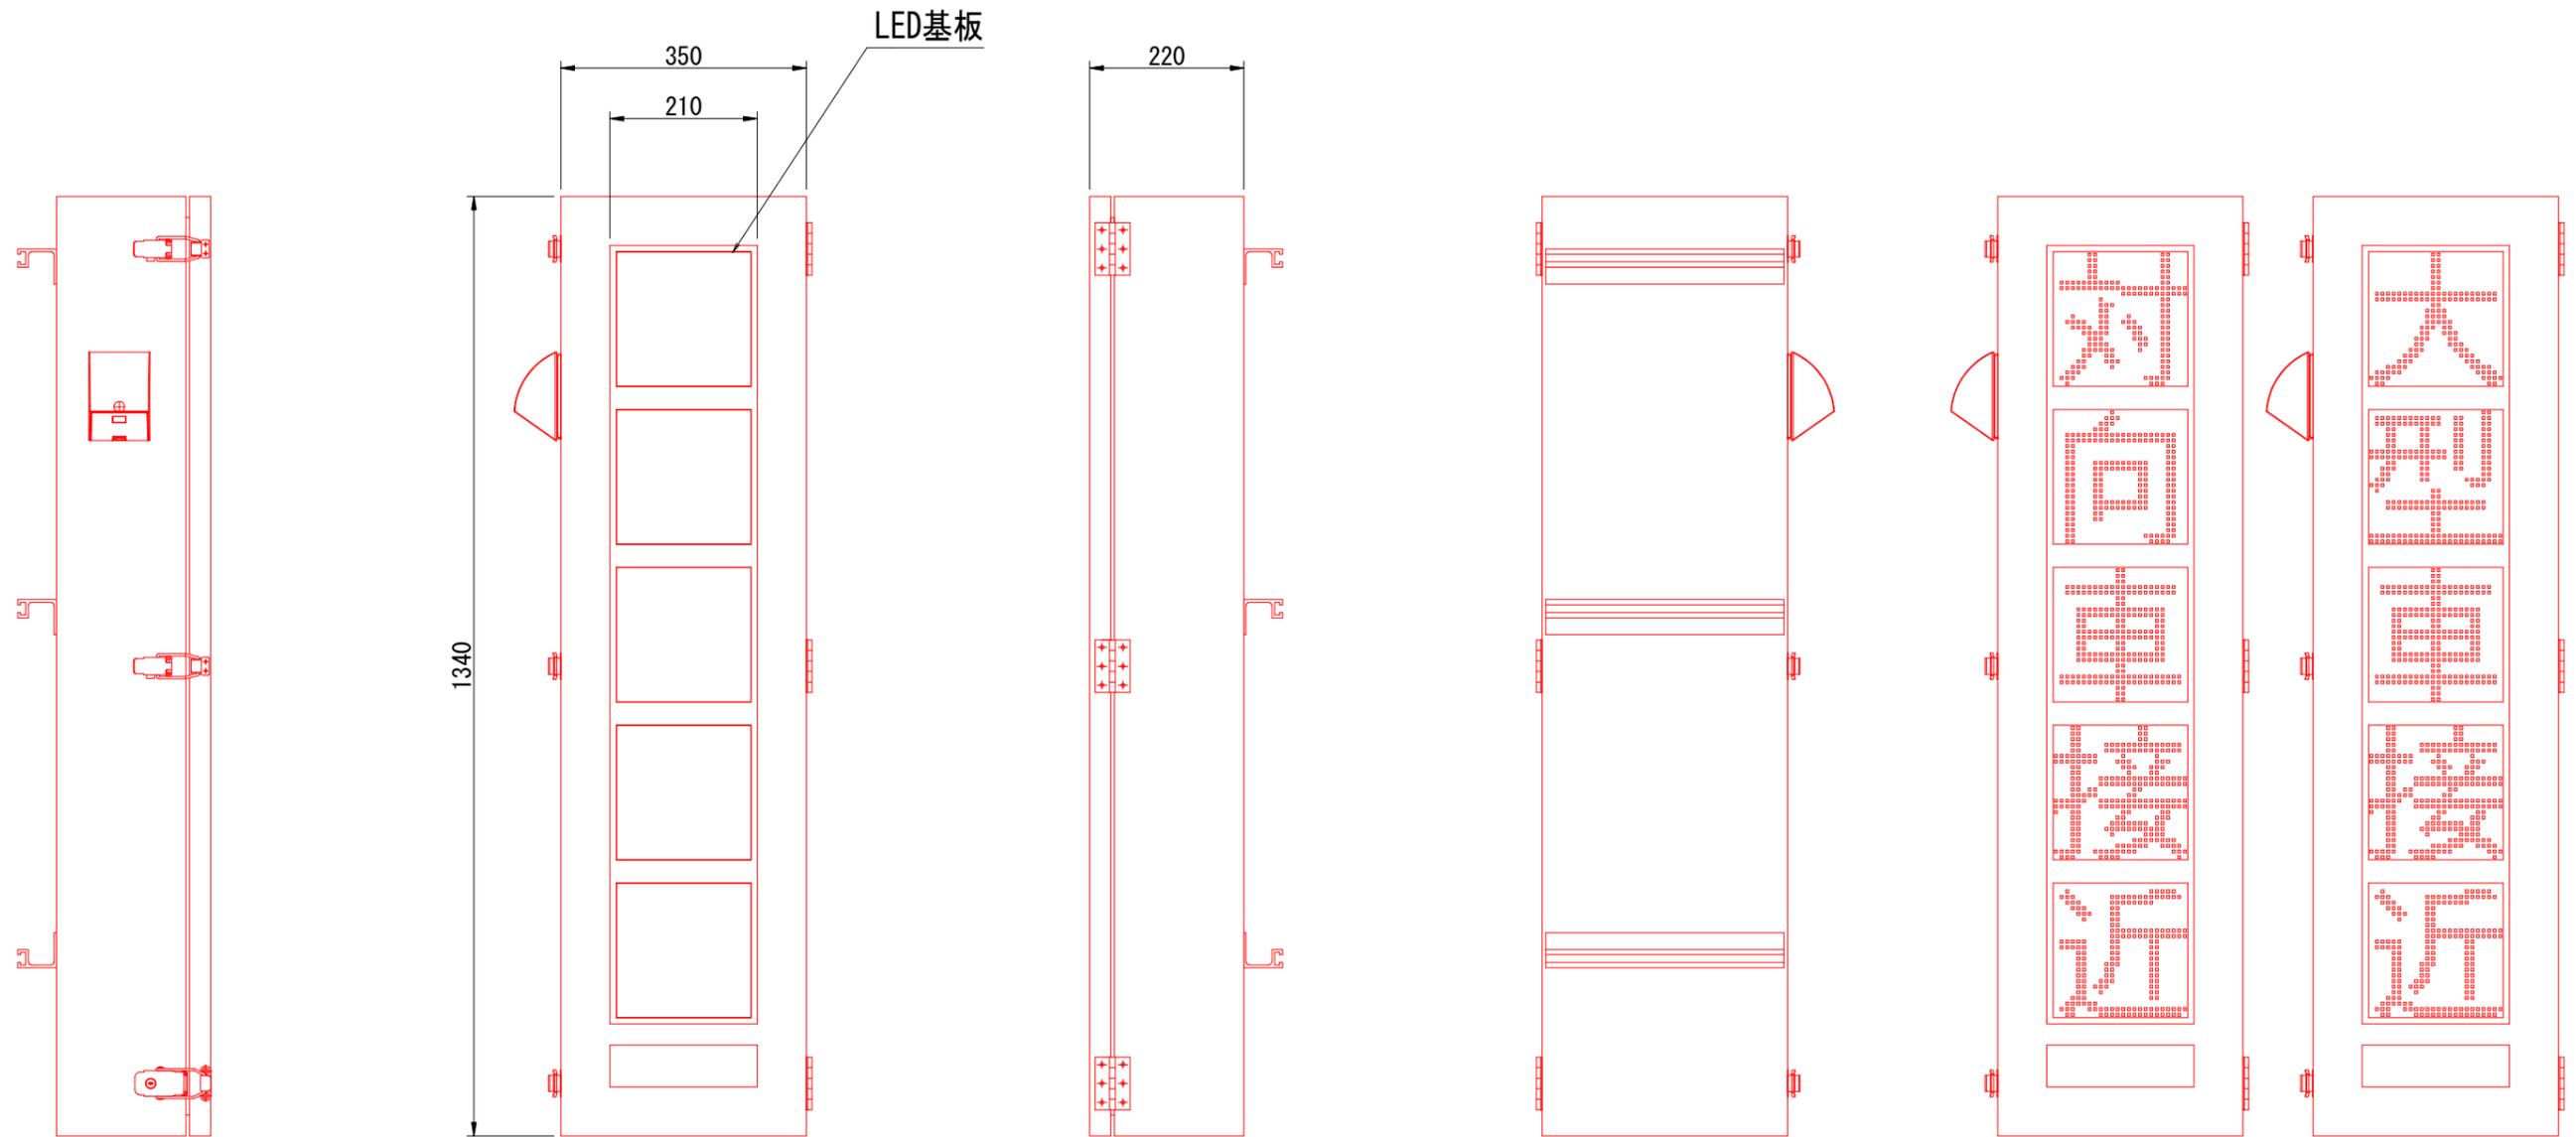

表示文字 1

表示文字 2

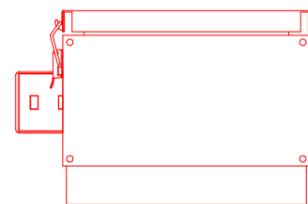

材 質 : アルミ板 t2.0
 仕上げ : アクリルウレタン塗装
 塗 装 : 内外面一マンセル5YR2/1.5 半艶


仕 様 : 高輝度LED Φ5
 点滅表示

実施設計図面


工事名	R7馬士 国道438号 つ・一字河内 道路情報表示設備工事		
路線名等	一般国道438号		
工事箇所	美馬郡つるぎ町一字河内		
図面名	構造図(1)		
縮 尺	S=1:5	図面番号	3 / 6
会社名			
事業者名	徳島県西部総合県民局 県土整備部 (美馬)		

構造図(2)

車両センサー外観図

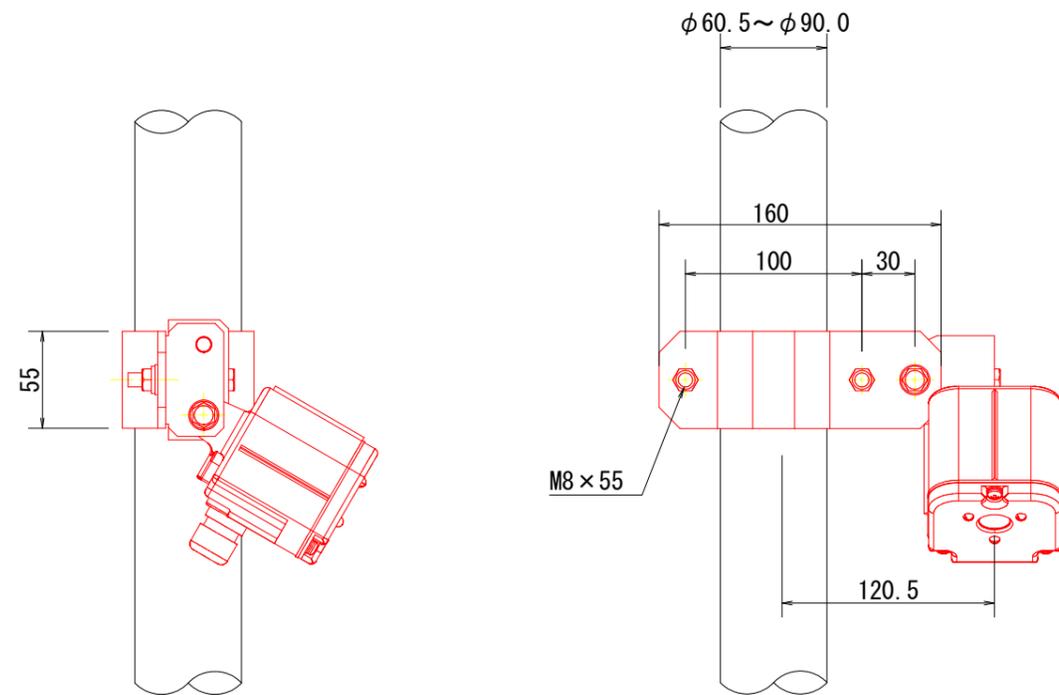

カーキャッチセンサーフード図

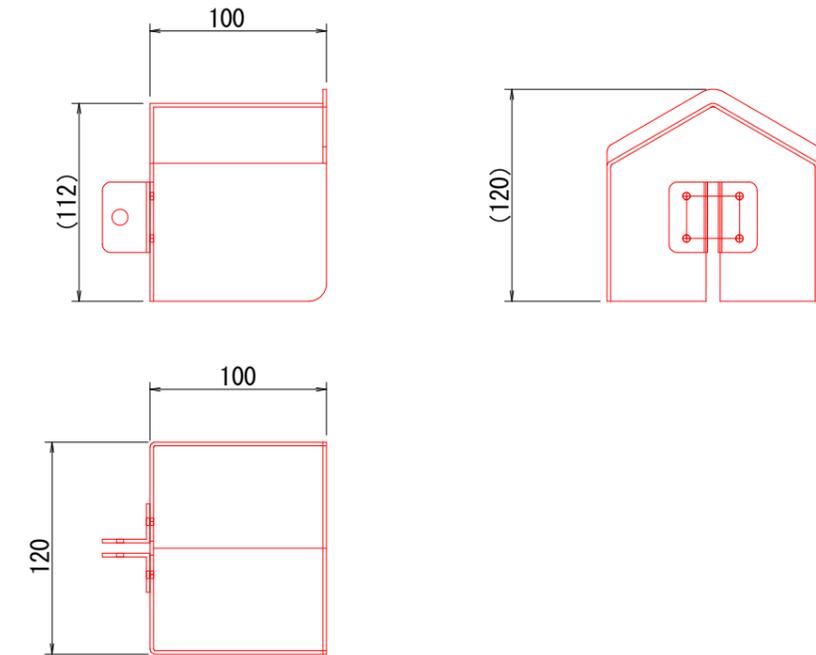


実施設計図面

工事名	R7馬士 国道438号 つ・一宇河内 道路情報表示設備工事		
路線名等	一般国道438号		
工事箇所	美馬郡つるぎ町一宇河内		
図面名	構造図(2)		
縮尺	S=1:2	図面番号	4 / 6
会社名			
事業者名	徳島県西部総合県民局 県土整備部(美馬)		

構造図(3)

中継盤外観図

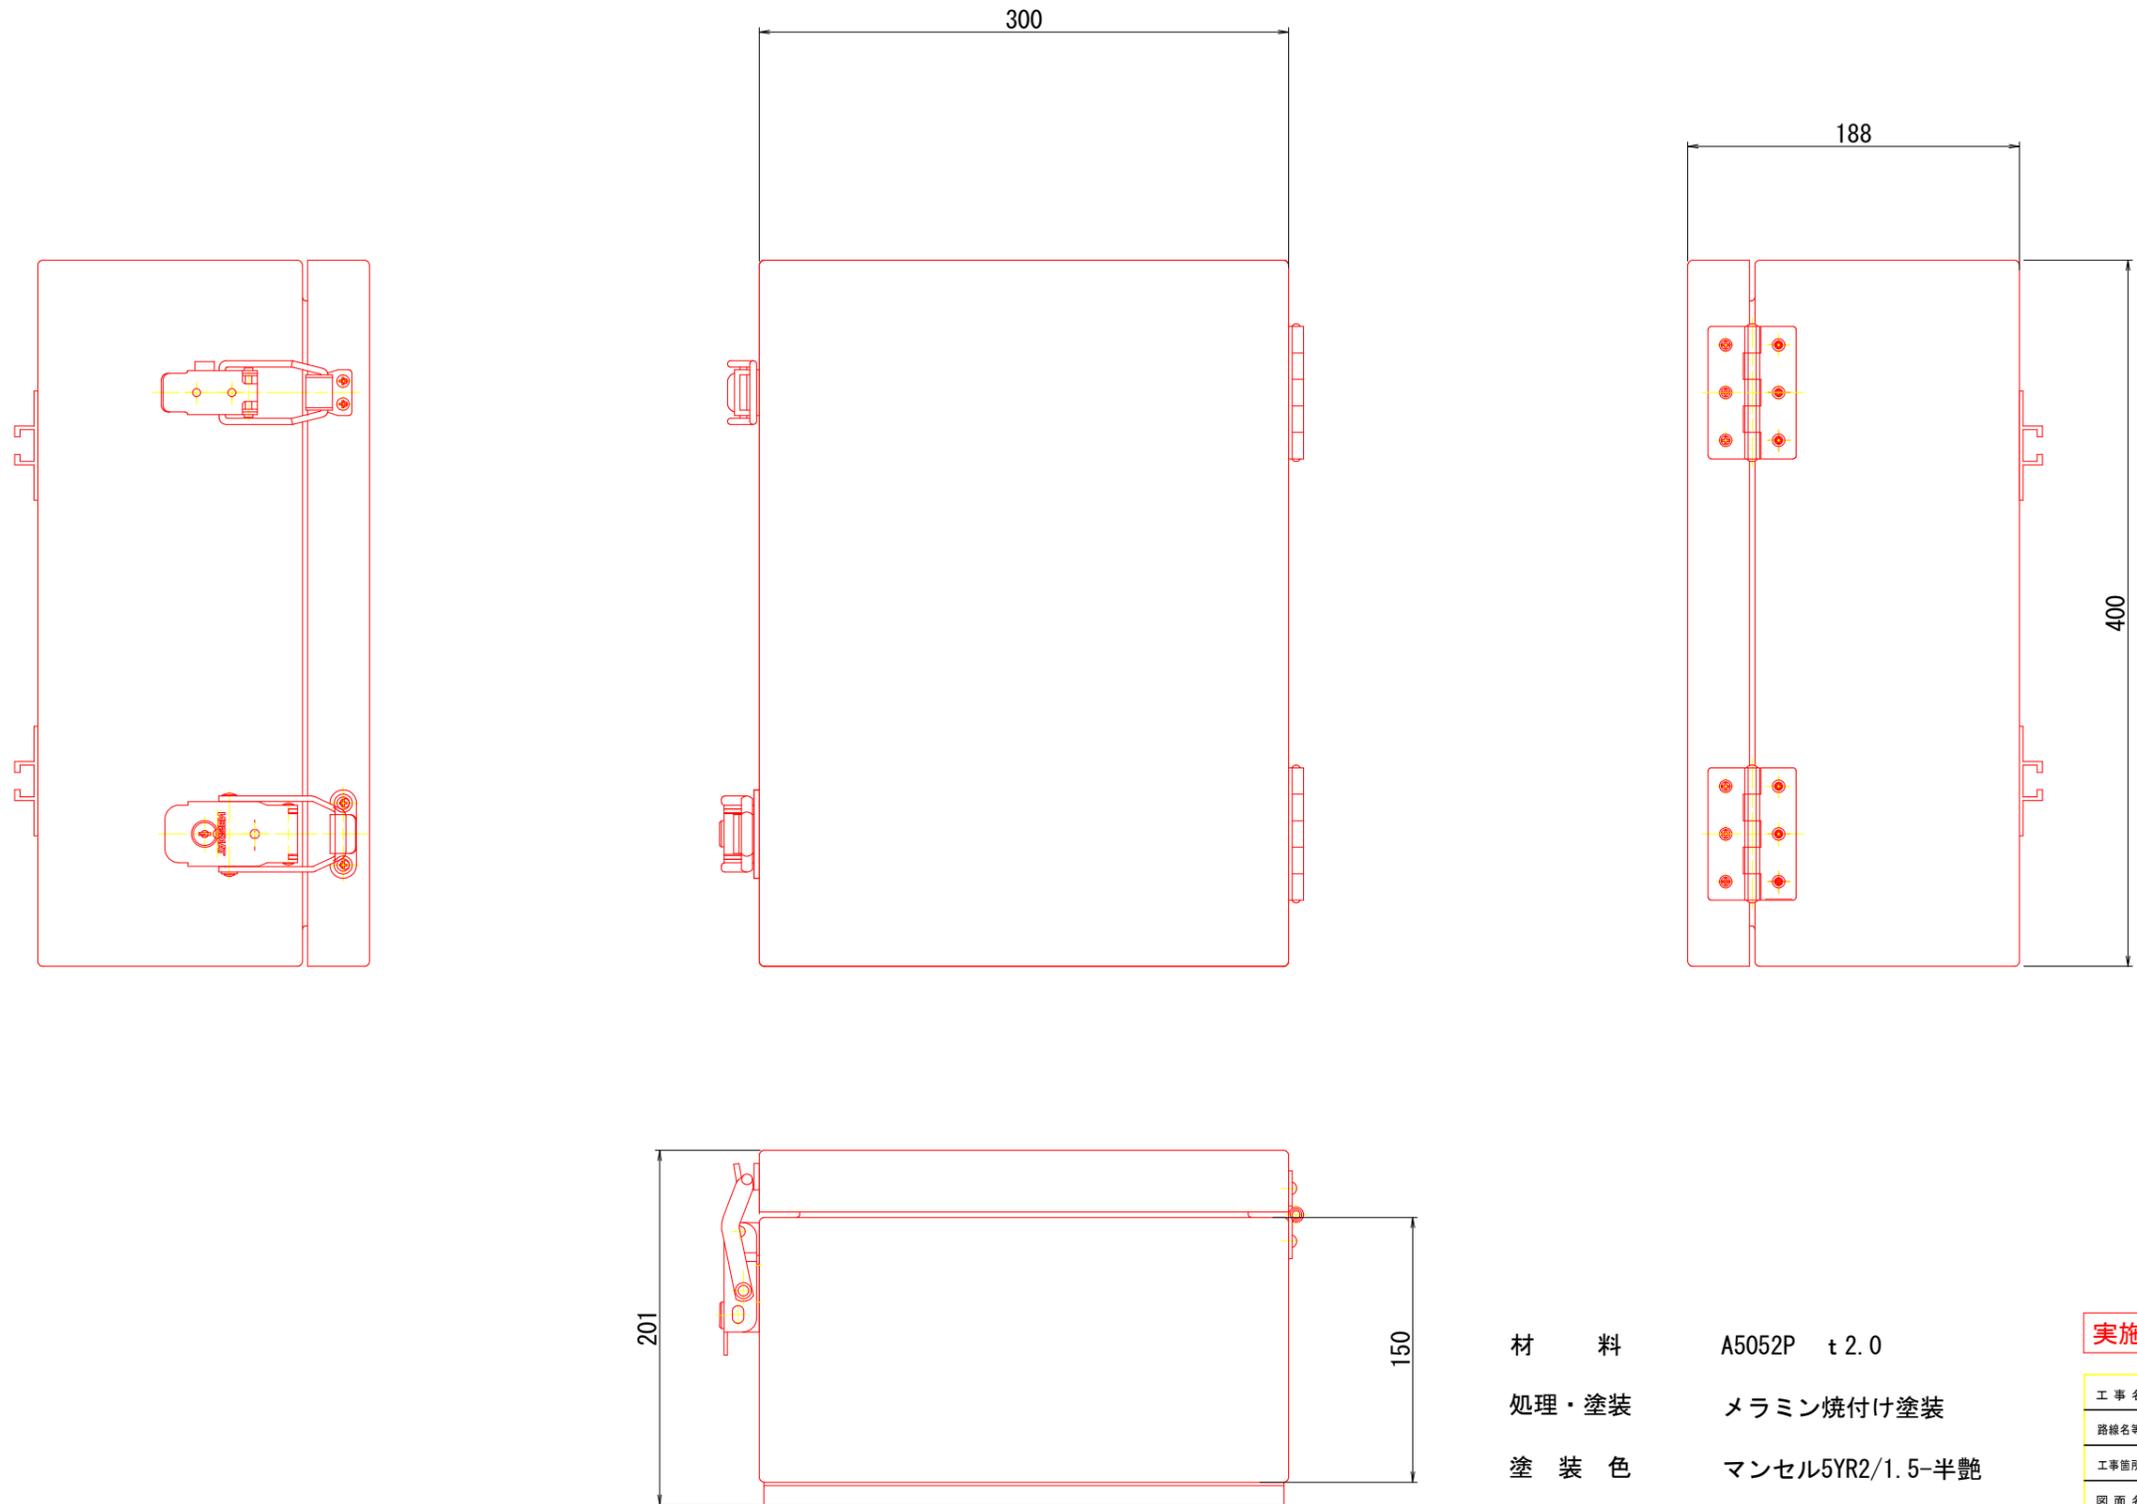


材 料 A5052P t 2.0
 処理・塗装 メラミン焼付け塗装
 塗 装 色 マンセル5YR2/1.5-半艶

実施設計図面

工事名	R7馬士 国道438号 つ・一宇河内 道路情報表示設備工事		
路線名等	一般国道438号		
工事箇所	美馬郡つるぎ町一宇河内		
図面名	構造図(3)		
縮 尺	S=1:2	図面番号	5 / 6
会社名			
事業者名	徳島県西部総合県民局 県土整備部(美馬)		

対向車検知システム 動作一覧表 (参考図)

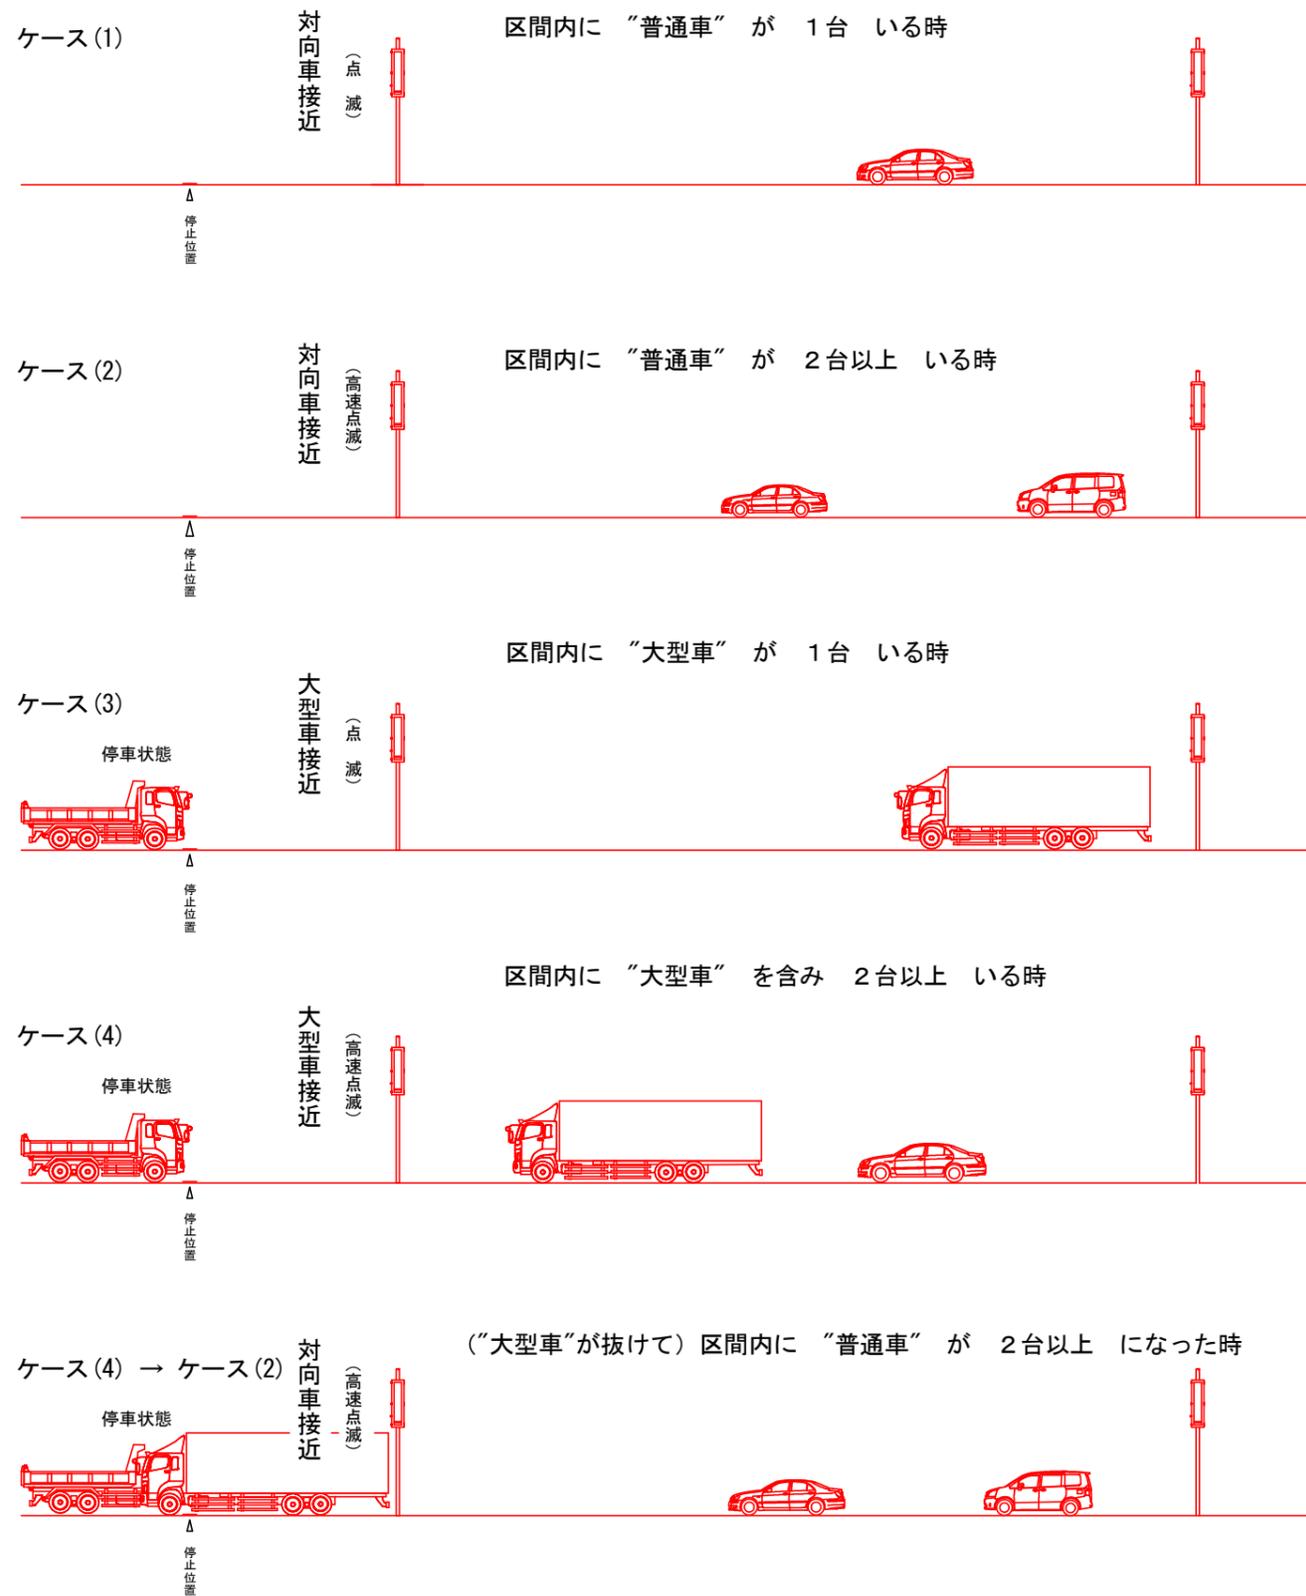

実施設計図面

工事名	R7馬士 国道438号 つ・宇河内 道路情報表示設備工事		
路線名等	一般国道438号		
工事箇所	美馬郡つるぎ町一宇河内		
図面名	対向車検知システム 動作一覧表 (参考図)		
縮尺	フリースケール	図面番号	6 / 6
会社名			
事業者名	徳島県西部総合県民局 県土整備部 (美馬)		