

# 平面図

S=1:250


阿南市

那賀川町大京原



施工延長 L=76m

路面切削 (t=0~50mm) A=160m<sup>2</sup>  
 殻運搬・処分 V= 4m<sup>3</sup>  
 レベリング (t=0~50mm) A= 53m<sup>2</sup>  
 アスファルト舗装 (t=50mm) A=213m<sup>2</sup>

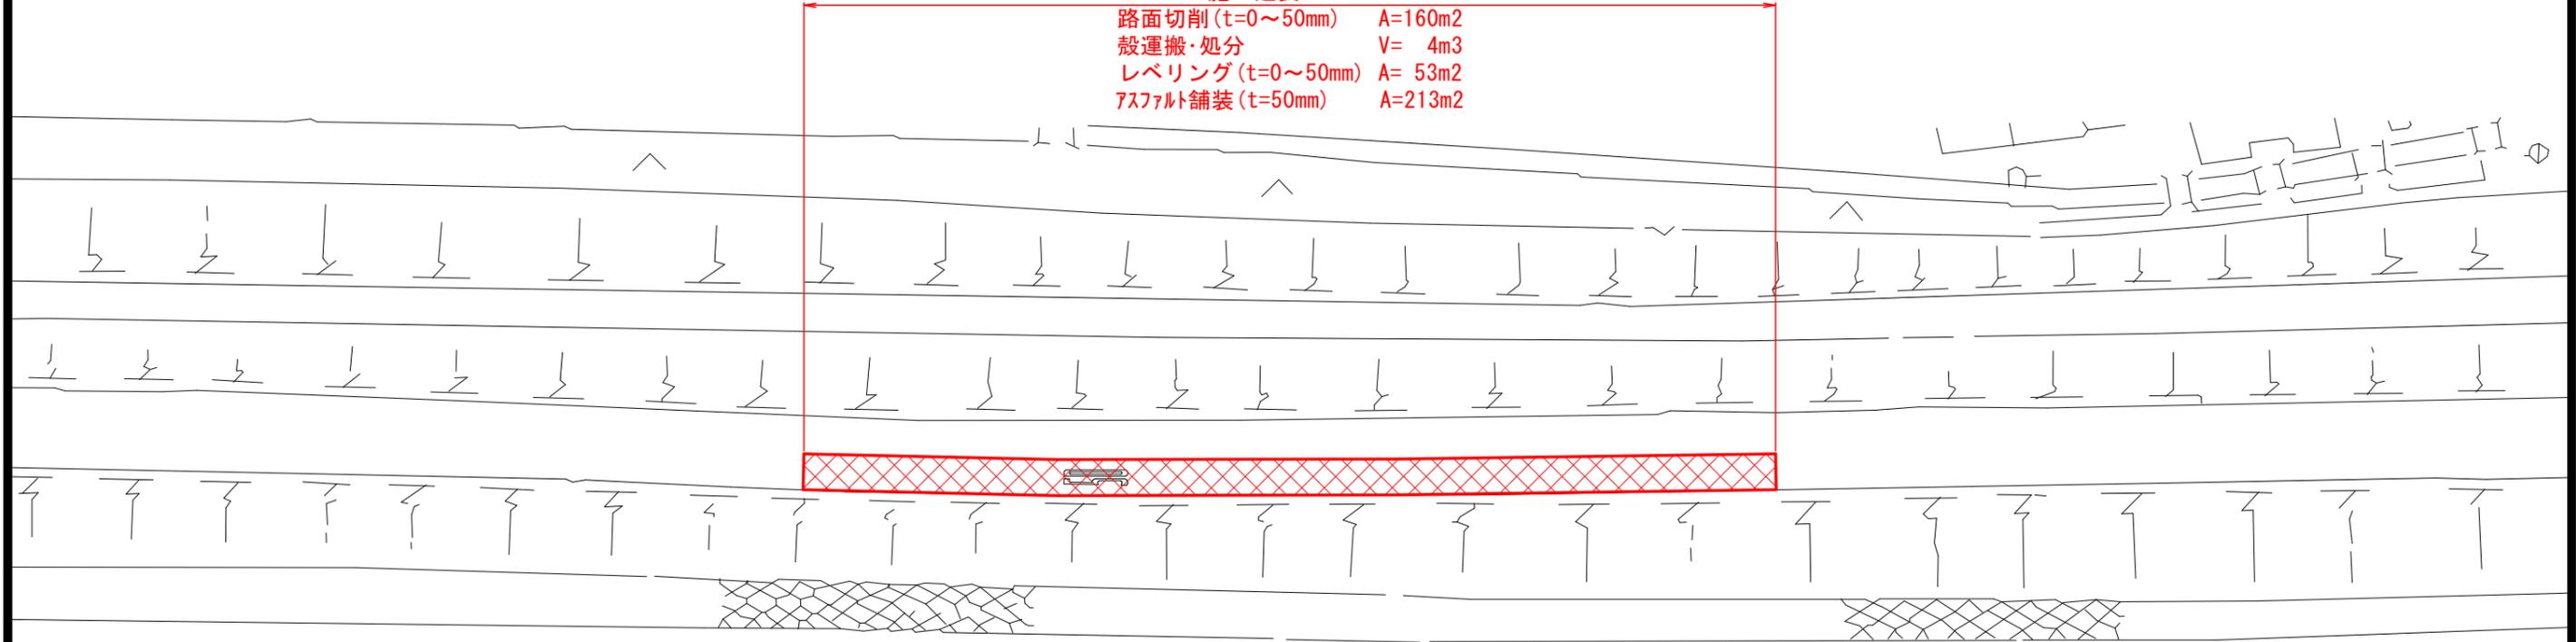


## 標準断面図

S=1:50

那賀川

注) 平面図が古いため、坂路他の地形が現況と一致しない。

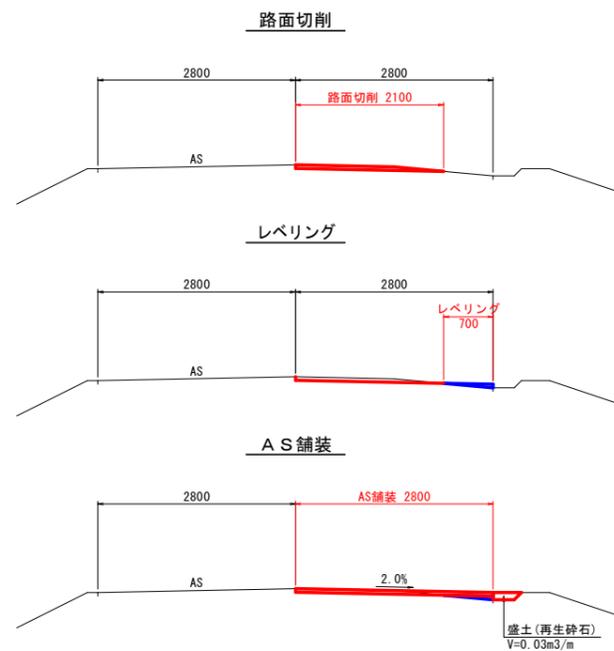

### 数量総括表

工種	単位	数量	備考
路面切削 (t=0~50mm)	m <sup>2</sup>	160	2.10 × 76.0=160
殻運搬・処分	m <sup>3</sup>	4	160 × (0+0.05)/2=4
レベリング (t=0~50mm)	m <sup>2</sup>	53	0.70 × 76.0=53
アスファルト舗装 (t=50mm)	m <sup>2</sup>	213	2.80 × 76.0=213

### 実施設計図面

工事名	R7阿土 阿南羽ノ浦線 阿南・那賀川 舗装修繕工事		
路線名等	阿南羽ノ浦線		
工事箇所	阿南市那賀川町大京原		
図面名	平面図、標準断面図		
縮尺	図示	図面番号	1/1
会社名			
事業者名	徳島県南部総合県民局県土整備部<阿南>		