


平面図 S=1/1000

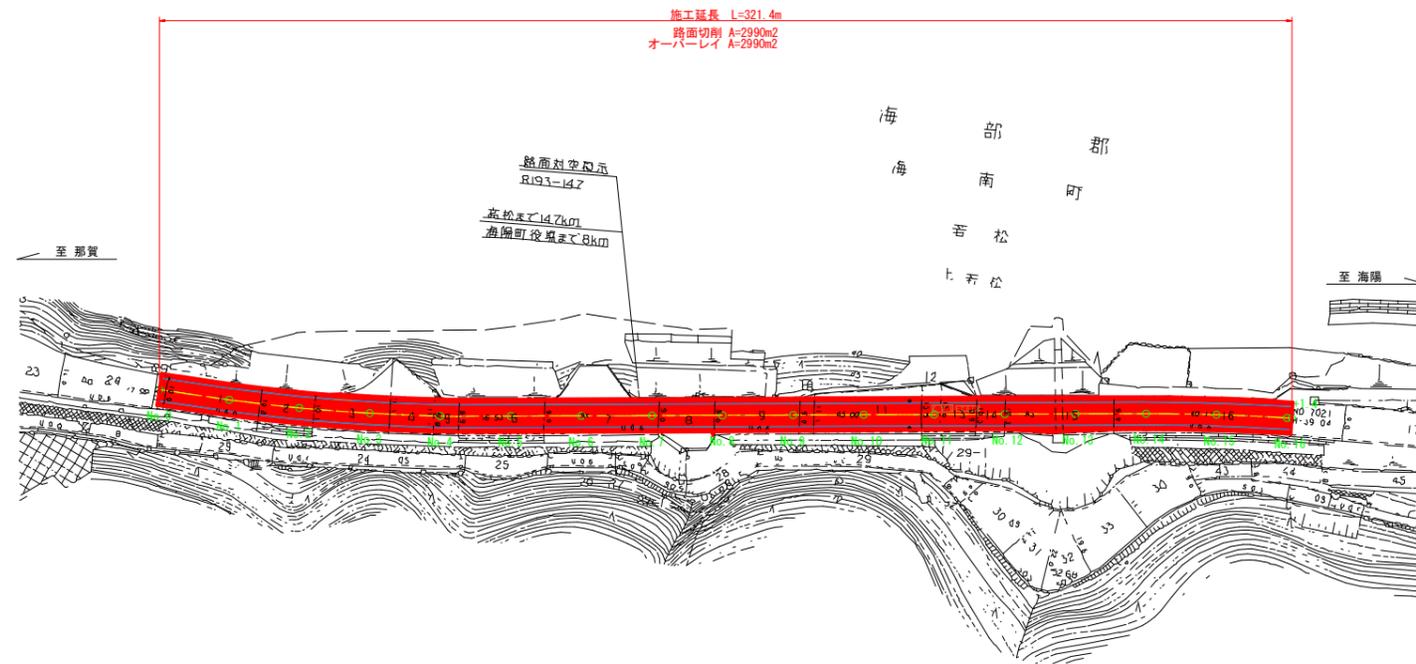

工事名	R7波土 国道193号 海・若松 舗装工事		
路線名等	一般国道193号		
工事箇所	海部郡海陽町若松		
図面名	平面図		
縮尺	図示	図面番号	1 / 1
会社名			
事業者名	徳島県南部総合県民局県土整備部<美波>		