

令和7年度


R7波土 田井川 美波・田井 河川工事

田井川

海部郡美波町田井

設計図面

平面図 S=1:250

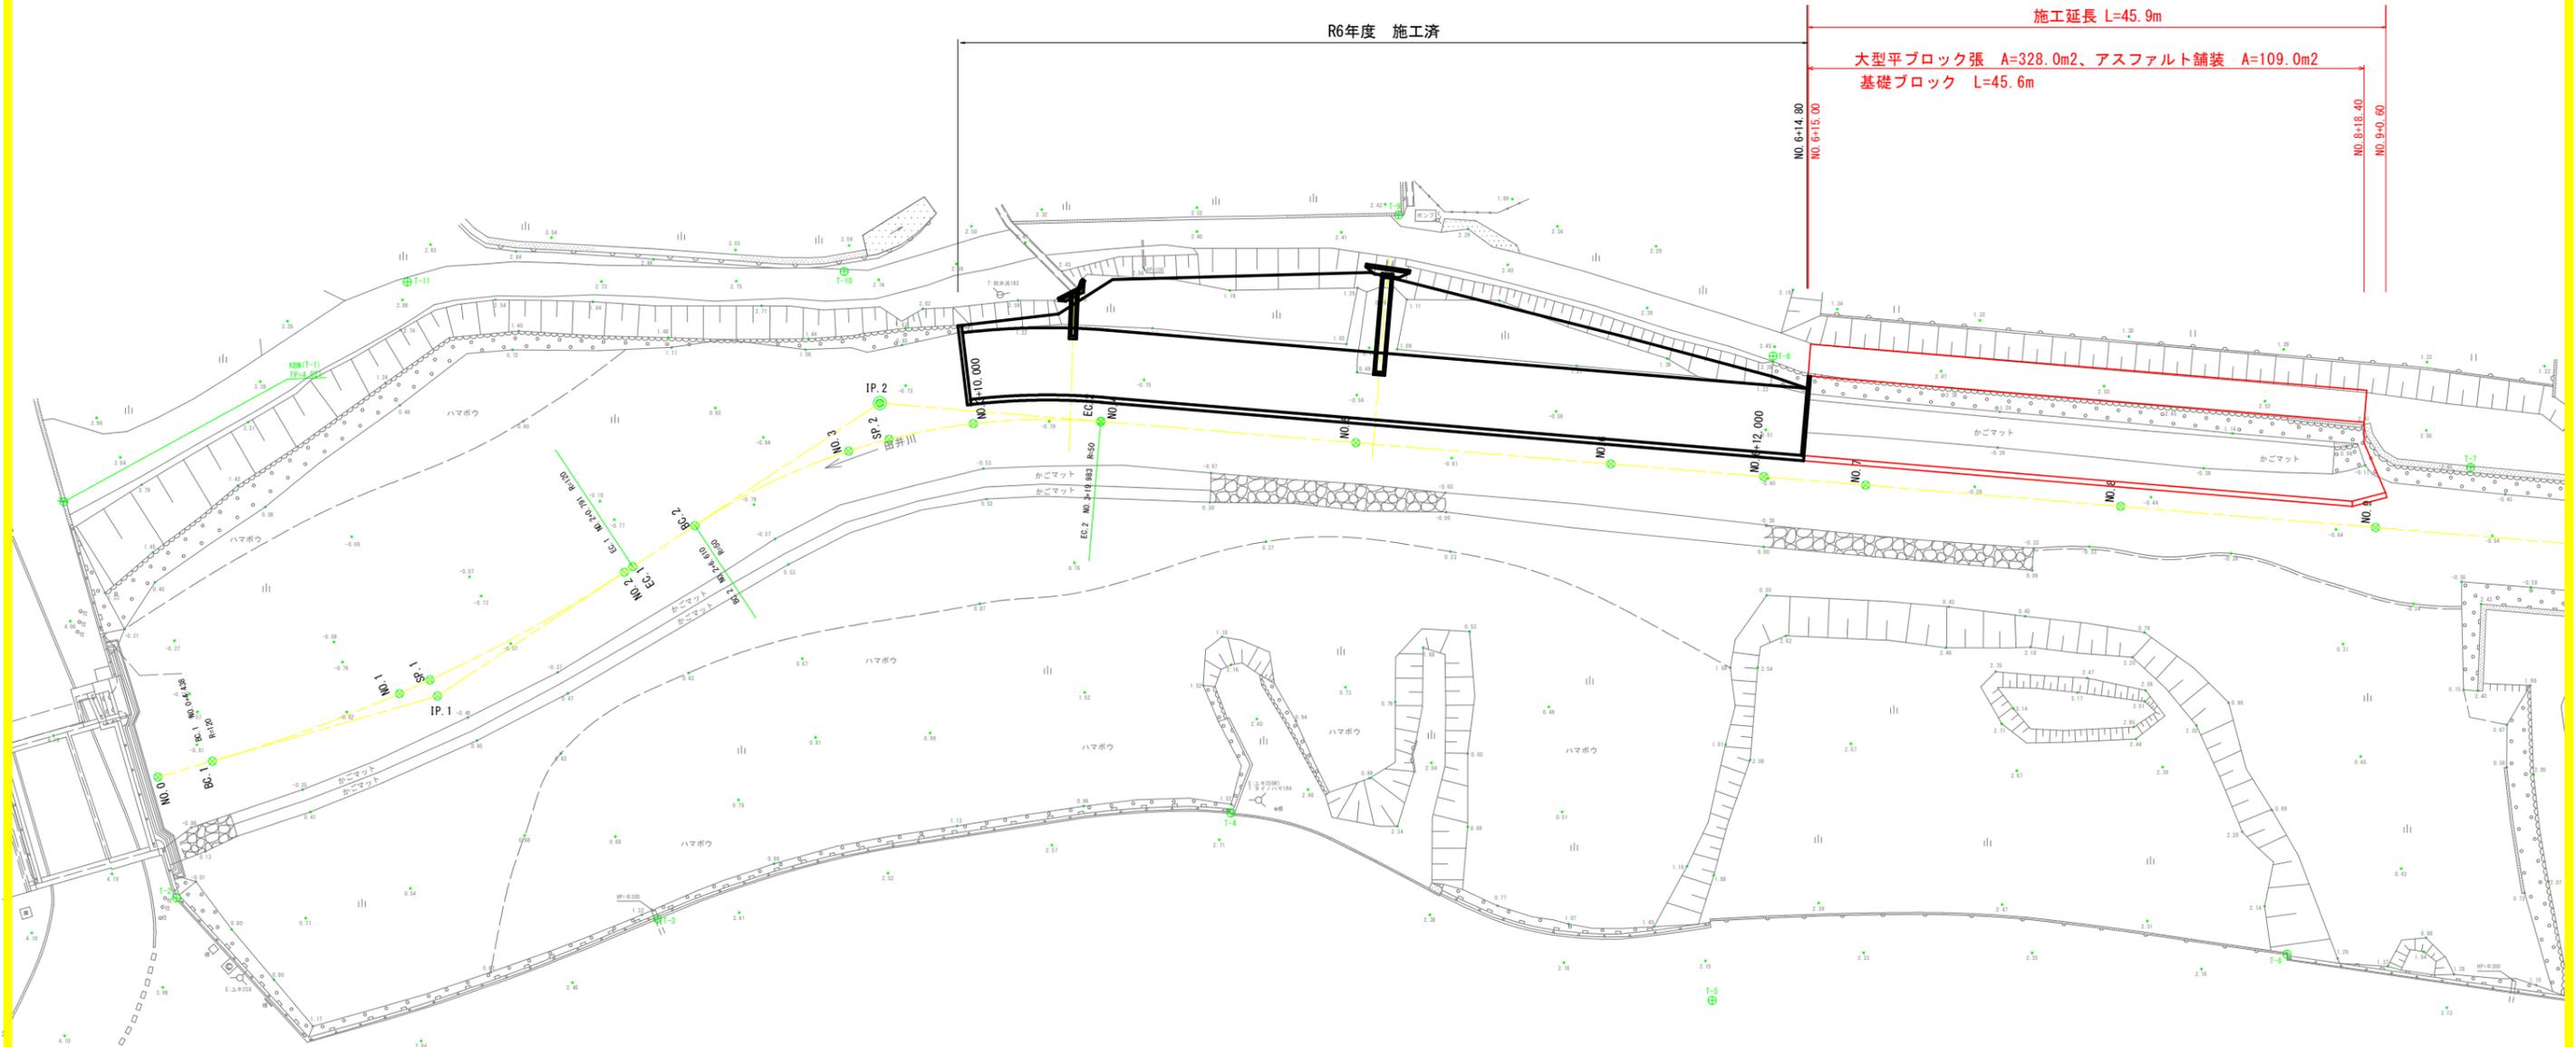

4級基準点管理一覧表


点名	X座標	Y座標	標高
T-1	86280.332	100444.403	4.021
T-2	86300.196	100469.715	4.053
T-3	86335.619	100456.975	2.317
T-4	86373.990	100432.338	2.717
T-5	86414.348	100431.632	2.059
T-6	86454.571	100411.265	2.321
T-7	86493.456	100370.644	2.486
T-8	86538.695	100353.247	2.433
T-9	86588.422	100384.139	2.438
T-10	86329.983	100404.646	2.747
T-11	86298.677	100418.344	2.859

IP	IP側方向角	IA	R	TL	SL	CL	IP側距離	X座標	Y座標
NO.8	321-28-34	17-21-26	120.000	18.317	1.390	36.353	28.755	86295.222	100461.514
IP.1	304-15-08						41.470	86513.197	100443.383
IP.2	342-29-40	38-14-32	50.000	17.335	2.926	33.373	137.352	86336.448	100413.105
NO.10								86467.439	100371.790

当初発注図面

工事名	R7波土 田井川 美波・田井 河川工事		
路線名等	田井川		
工事箇所	海部郡美波町田井		
図面名	平面図		
縮尺	1:250	図面番号	1 / 9
会社名			
事業者名	徳島県南部総合県民局<美波庁舎>		

縦断図 H=1:500 V=1:100

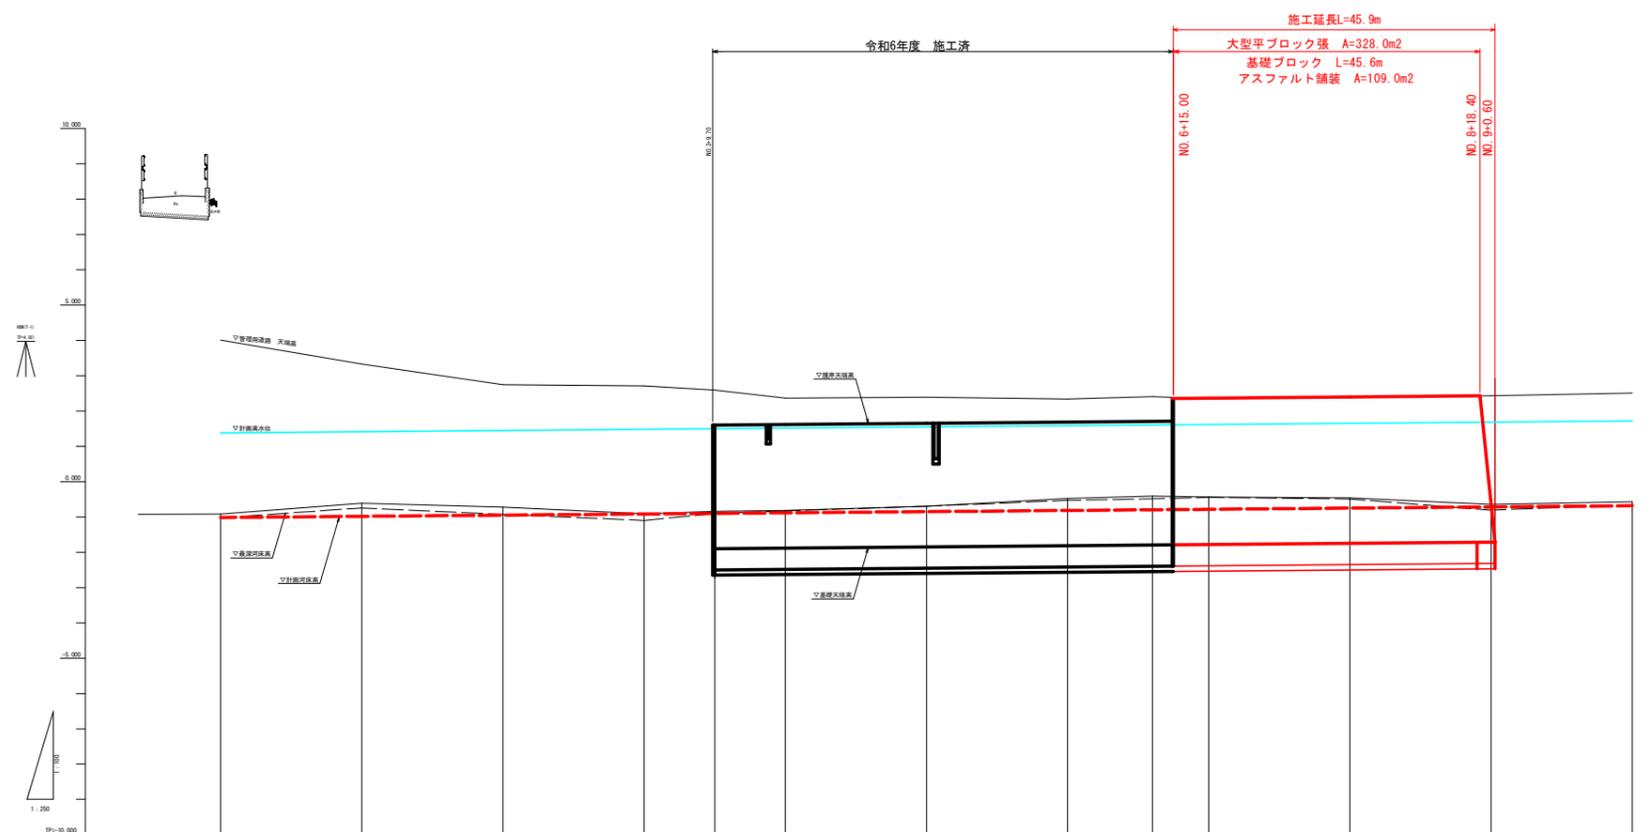


計画高水勾配																			
計画高水位	1.300	1.400	1.400	1.400	1.400	1.400	1.400	1.400	1.400	1.400	1.400	1.400	1.400	1.400	1.400	1.400	1.400	1.400	1.400
計画堤岸高																			
基礎天端高																			
地盤高	-6.000	-6.000	-6.000	-6.000	-6.000	-6.000	-6.000	-6.000	-6.000	-6.000	-6.000	-6.000	-6.000	-6.000	-6.000	-6.000	-6.000	-6.000	-6.000
追加距離	0.000	4.400	20.000	24.400	40.000	44.400	60.000	64.400	80.000	84.400	100.000	104.400	120.000	124.400	140.000	144.400	160.000	164.400	180.000
累計距離	0.000	4.400	18.600	23.000	37.400	41.800	56.200	60.600	75.000	79.400	93.800	98.200	112.600	117.000	131.400	135.800	150.200	154.600	169.000
測点	測点0	測点1	測点2	測点3	測点4	測点5	測点6	測点7	測点8	測点9	測点10	測点11	測点12	測点13	測点14	測点15	測点16	測点17	測点18
曲線																			

当初発注図面


工事名	R7波土 田井川 美波・田井 河川工事		
路線名等	田井川		
工事箇所	海部郡美波町田井		
図面名	縦断図		
縮尺	V=1:100 H=1:500	図面番号	2 / 9
会社名			
事業者名	徳島県南部総合県民局<美波庁舎>		

標準断面図 S=1:100

NO. 8付近

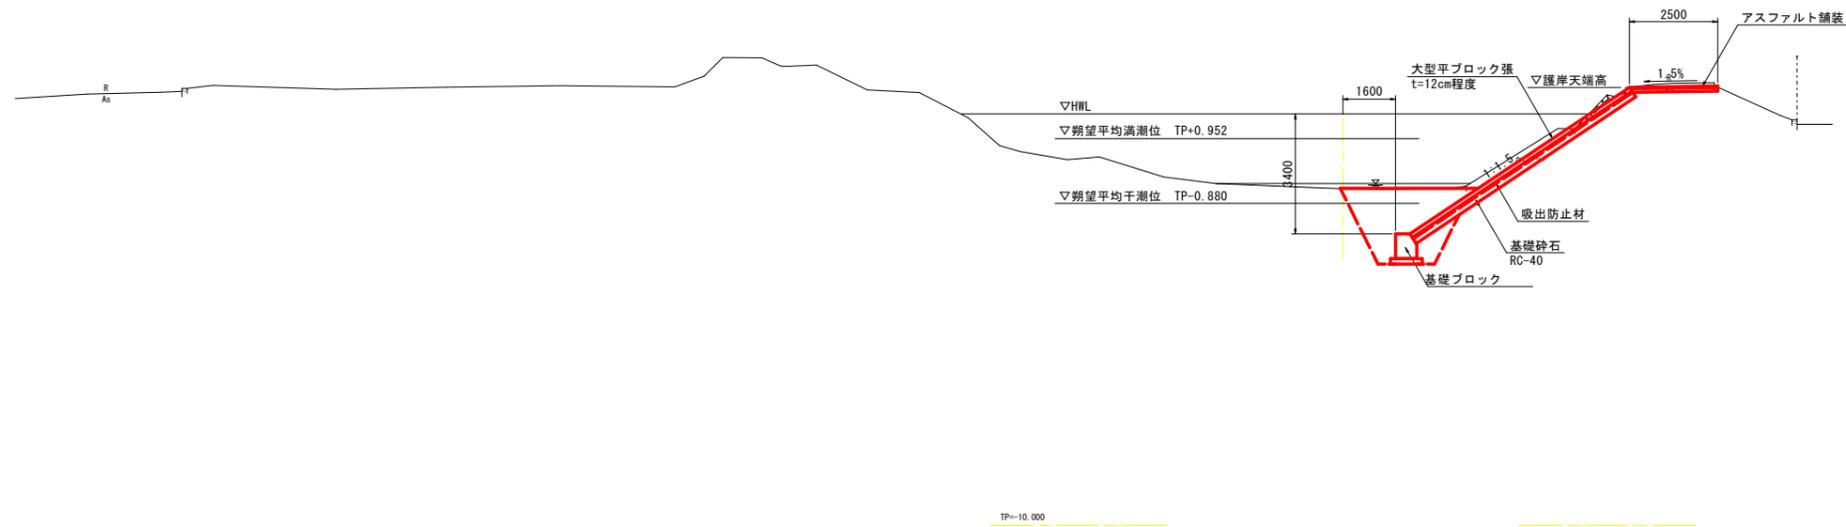

A部拡大図

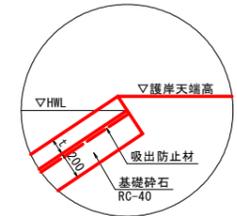


当初発注図面

工事名	R7波土 田井川 美波・田井 河川工事		
路線名等	田井川		
工事箇所	海部郡美波町田井		
図面名	標準断面図		
縮尺	1:100	図面番号	3 / 9
会社名			
事業者名	徳島県南部総合県民局<美波庁舎>		

横断図 1 S=1:100

NO. 6+15.000

GH=-0.435
FH=

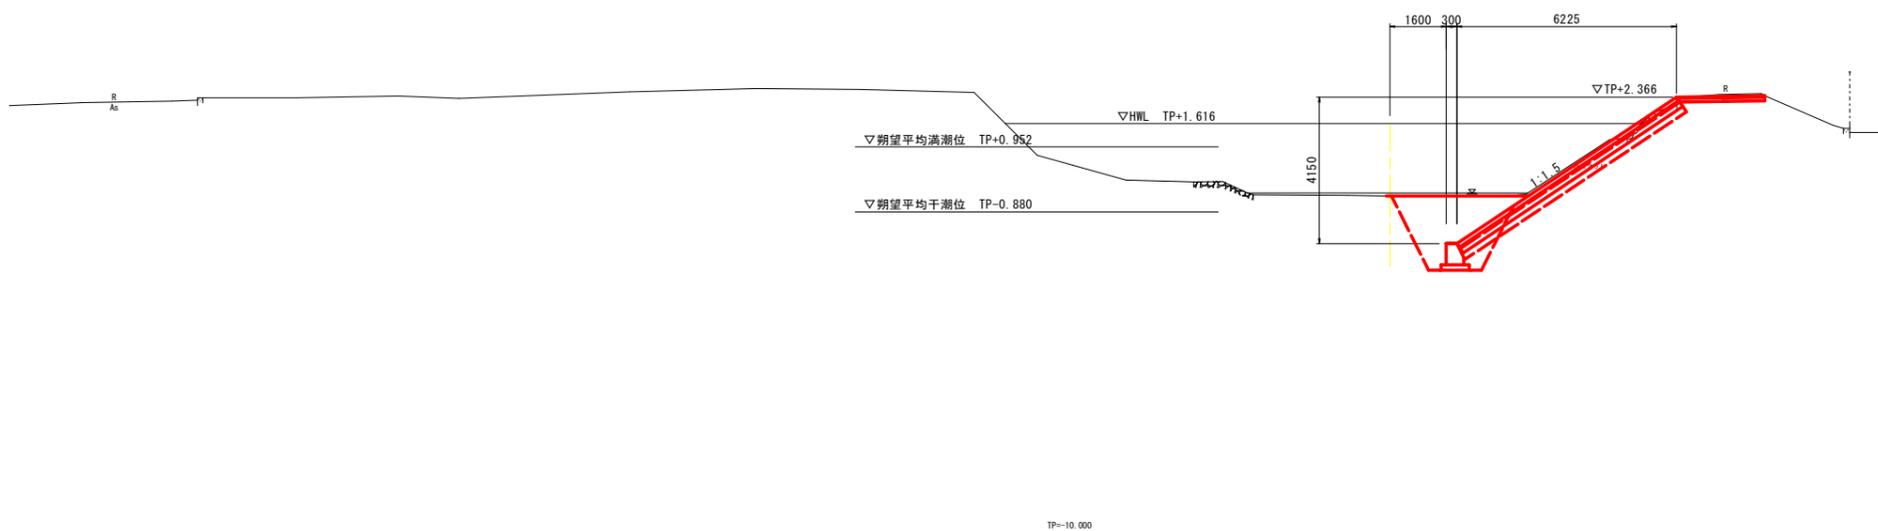

河川土工

細別	規格	単位	数量
盛土	2.5m~4.0m未満	m3	-
盛土	4.0m以上	m3	-
法面整形	切土部	m2	4.0
法面整形	盛土部	m2	3.5

護岸基礎工

細別	規格	単位	数量
床掘り	土砂	m3	4.8
埋戻し	最大埋戻幅1m~4m未満	m3	4.5
基面整正		m2	0.8

法覆護岸工


細別	規格	単位	数量
床掘り	土砂	m3	0.4
埋戻し	最大埋戻幅1m~4m未満	m3	0.1

構造物撤去工

細別	規格	単位	数量
かごマット撤去	t=300mm	m2	5.3
石積み撤去	t=350mm	m2	1.7

NO. 7

GH=-0.435
FH=

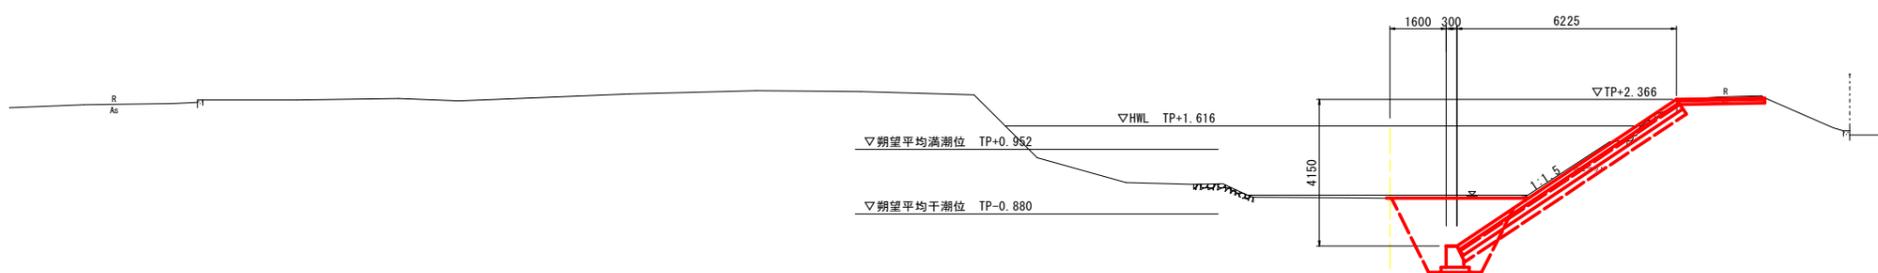

河川土工

細別	規格	単位	数量
盛土	2.5m~4.0m未満	m3	-
盛土	4.0m以上	m3	-
法面整形	切土部	m2	4.0
法面整形	盛土部	m2	3.5

護岸基礎工

細別	規格	単位	数量
床掘り	土砂	m3	4.8
埋戻し	最大埋戻幅1m~4m未満	m3	4.5
基面整正		m2	0.8

法覆護岸工

細別	規格	単位	数量
床掘り	土砂	m3	0.4
埋戻し	最大埋戻幅1m~4m未満	m3	0.2

構造物撤去工

細別	規格	単位	数量
かごマット撤去	t=300mm	m2	5.3
石積み撤去	t=350mm	m2	1.7


当初発注図面

工事名	R7波土 田井川 美波・田井 河川工事		
路線名等	田井川		
工事箇所	海部郡美波町田井		
図面名	横断図 1		
縮尺	1:100	図面番号	4 / 9
会社名			
事業者名	徳島県南部総合県民局<美波庁舎>		

横断図 2 S=1:100

NO. 8

GH=-0.463
FH=-

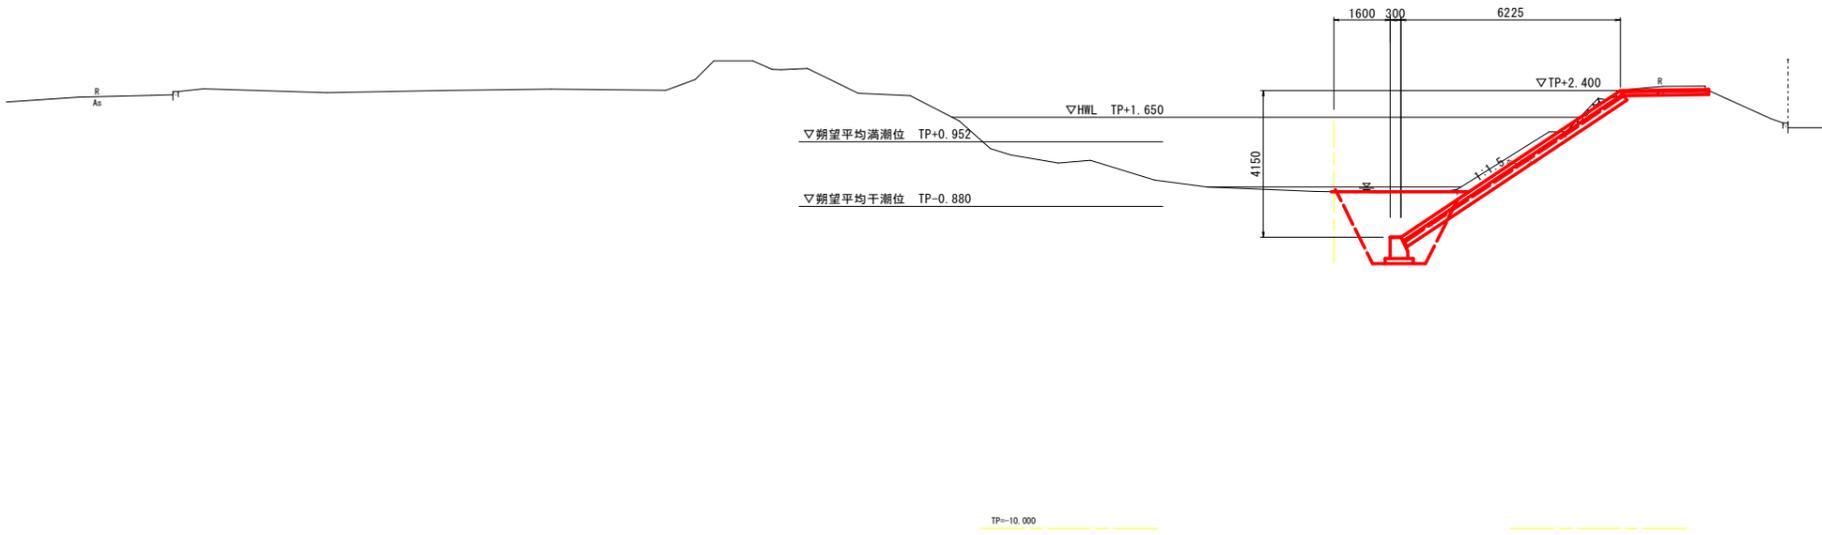

河川土工

細別	規格	単位	数量
盛土	2.5m~4.0m未満	m3	-
盛土	4.0m以上	m3	-
法面整形	切土部	m2	4.9
法面整形	盛土部	m2	2.5

護岸基礎工

細別	規格	単位	数量
床掘り	土砂	m3	4.6
埋戻し	最大埋戻幅1m~4m未満	m3	4.3
基面整正		m2	0.8

法覆護岸工


細別	規格	単位	数量
床掘り	土砂	m3	0.9
埋戻し	最大埋戻幅1m~4m未満	m3	0.1

構造物撤去工

細別	規格	単位	数量
かごマット撤去	t=300mm	m2	5.6
石積み撤去	t=350mm	m2	1.8

NO. 9+0.60

GH=-0.648
FH=-

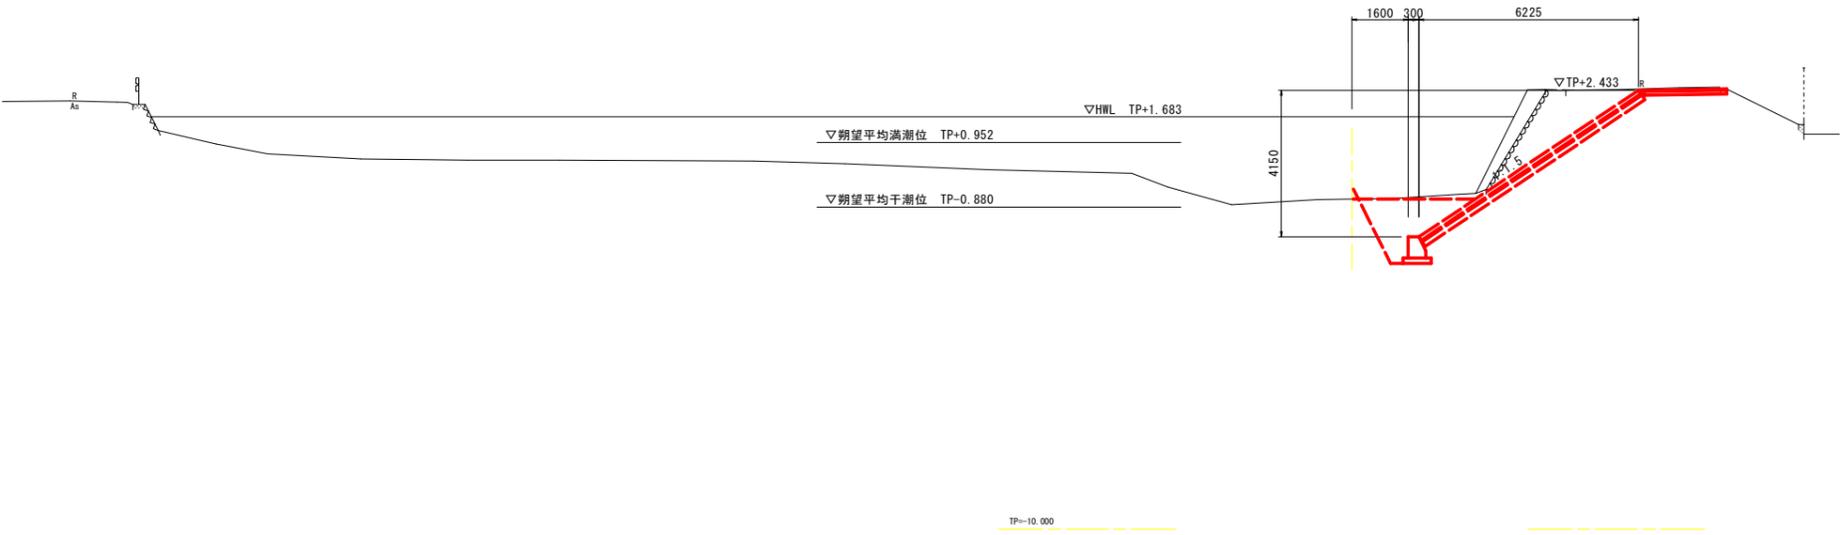


当初発注図面

工事名	R7波土 田井川 美波・田井 河川工事		
路線名等	田井川		
工事箇所	海部郡美波町田井		
図面名	横断図 2		
縮尺	1:100	図面番号	5 / 9
会社名			
事業者名	徳島県南部総合県民局<美波庁舎>		


構造図

張ブロック S=1:50

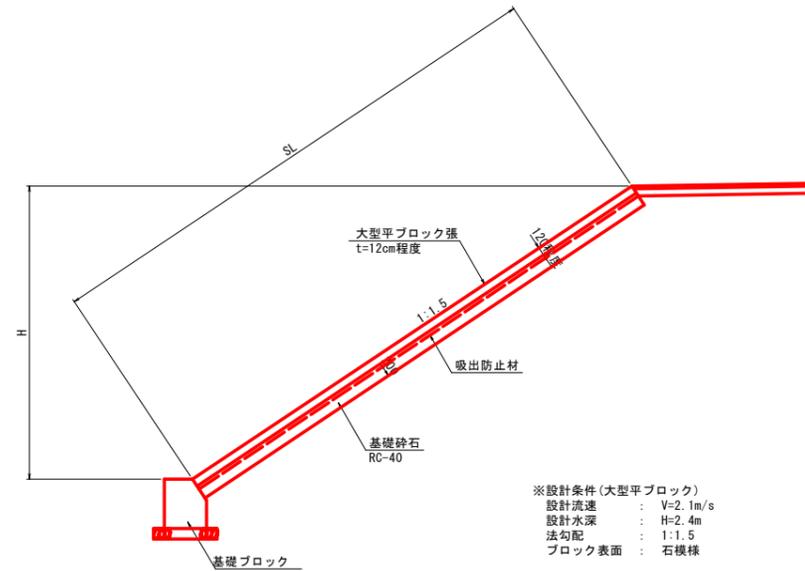


※設計条件(大型平ブロック)
 設計流速 : V=2.1m/s
 設計水深 : H=2.4m
 法勾配 : 1:1.5
 ブロック表面 : 石模様

基礎ブロック S=1:20

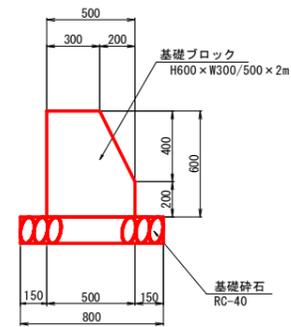


数量表		10.0m当り	
名称	規格、寸法	単位	数量
基礎ブロック	H600×W300/500×2m	m ³	5.0
基礎砕石	RC-40 t=150mm	m ²	8.0

アスファルト舗装 S=1:10

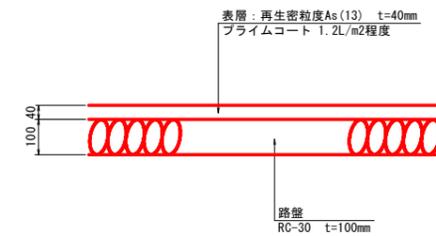


当初発注図面			
工事名	R7波土 田井川 美波・田井 河川工事		
路線名等	田井川		
工事箇所	海部郡美波町田井		
図面名	構造図		
縮尺	図示	図面番号	6 / 9
会社名			
事業者名	徳島県南部総合県民局<美波庁舎>		

展開図 H=1:200 V=1:50

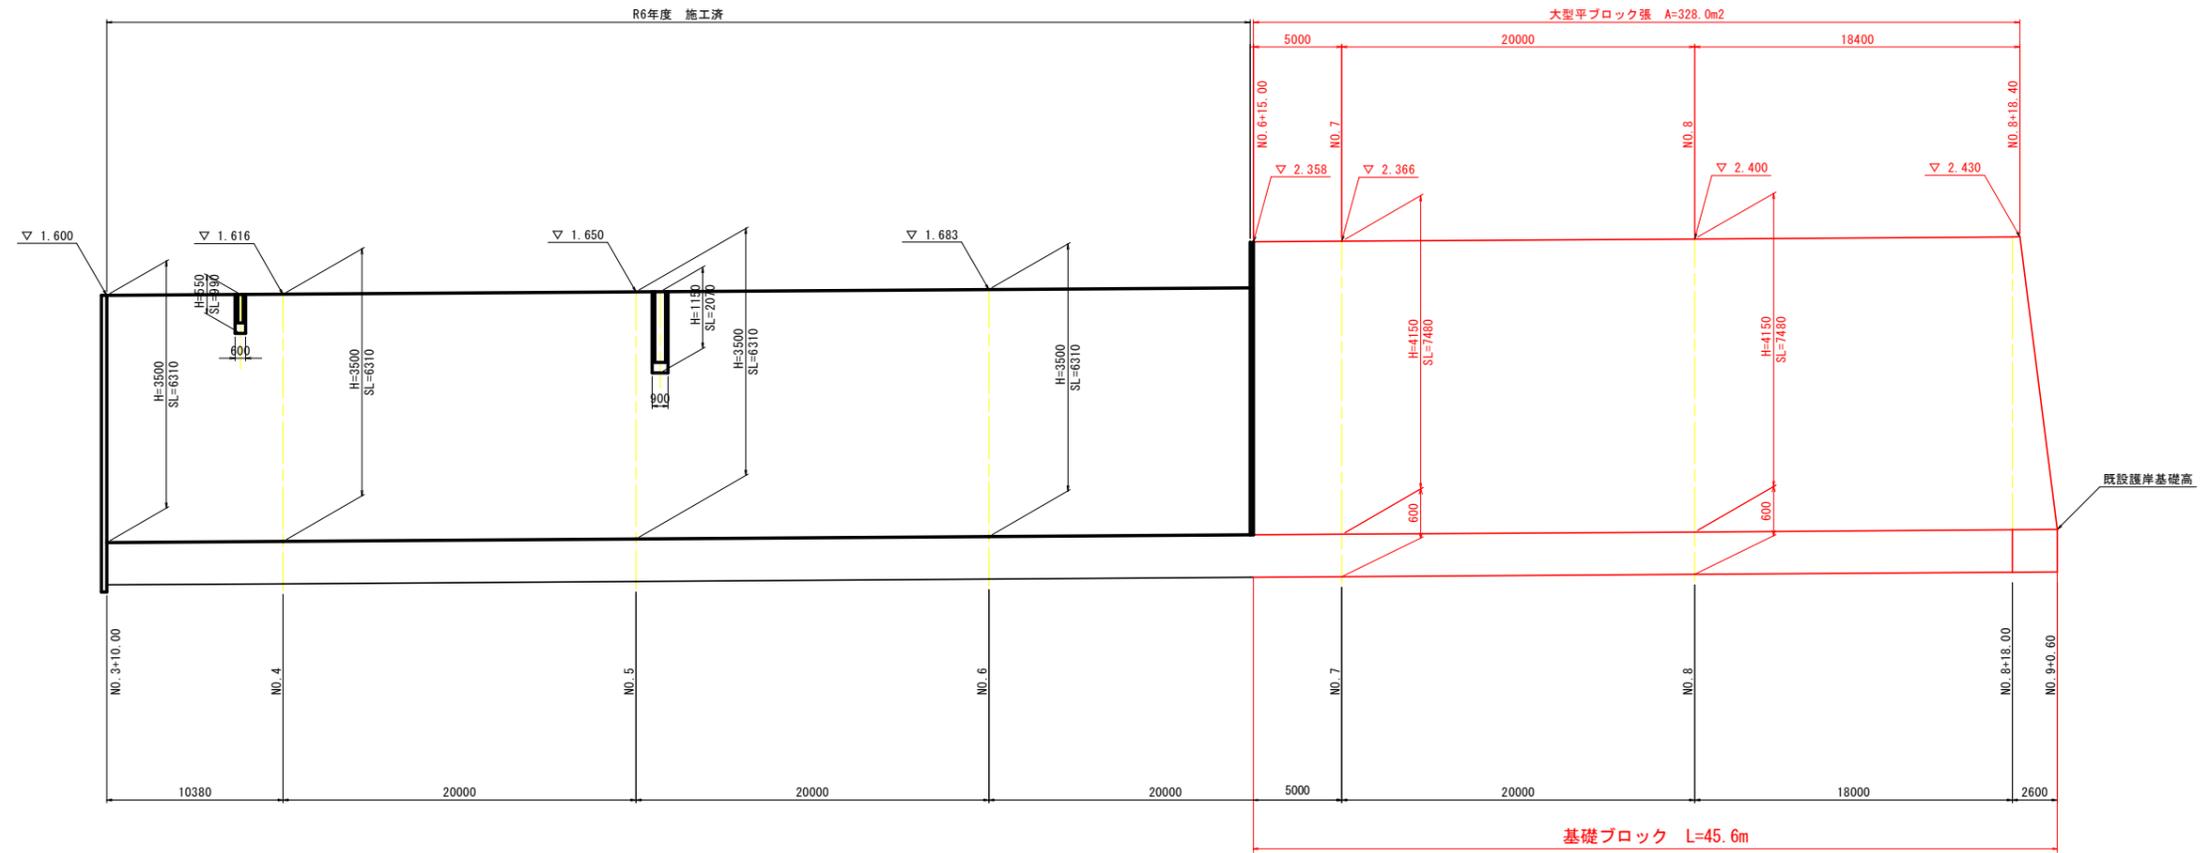


※端部等でブロック割付ができない箇所は張コンクリート (t=20cm) とし、
 表面には発生材の植石を行う。
 ※上部端の基礎高は既設護岸基礎高に合わせるものとし、
 NO. 8+18.00~NO. 9+0.55の区間で取り付ける。

TP=-10.000

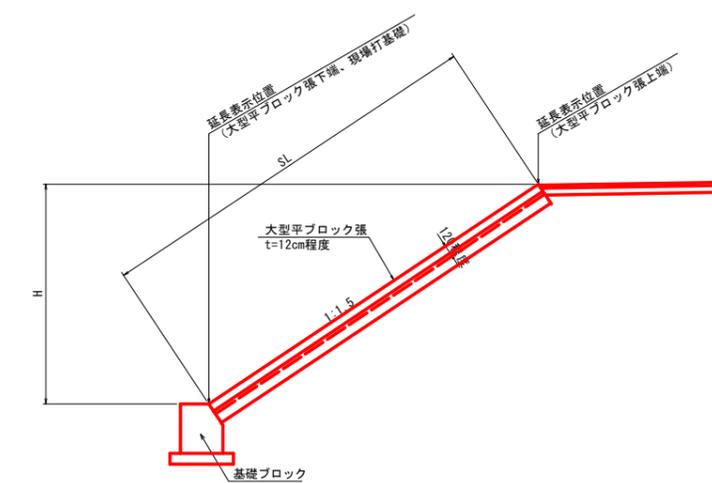

当初発注図面			
工事名	R7波土 田井川 美波・田井 河川工事		
路線名等	田井川		
工事箇所	海部郡美波町田井		
図面名	展開図		
縮尺	H=1:200 V=1:50	図面番号	7 / 9
会社名			
事業者名	徳島県南部総合県民局<美波庁舎>		

仮設平面図 S=1:250

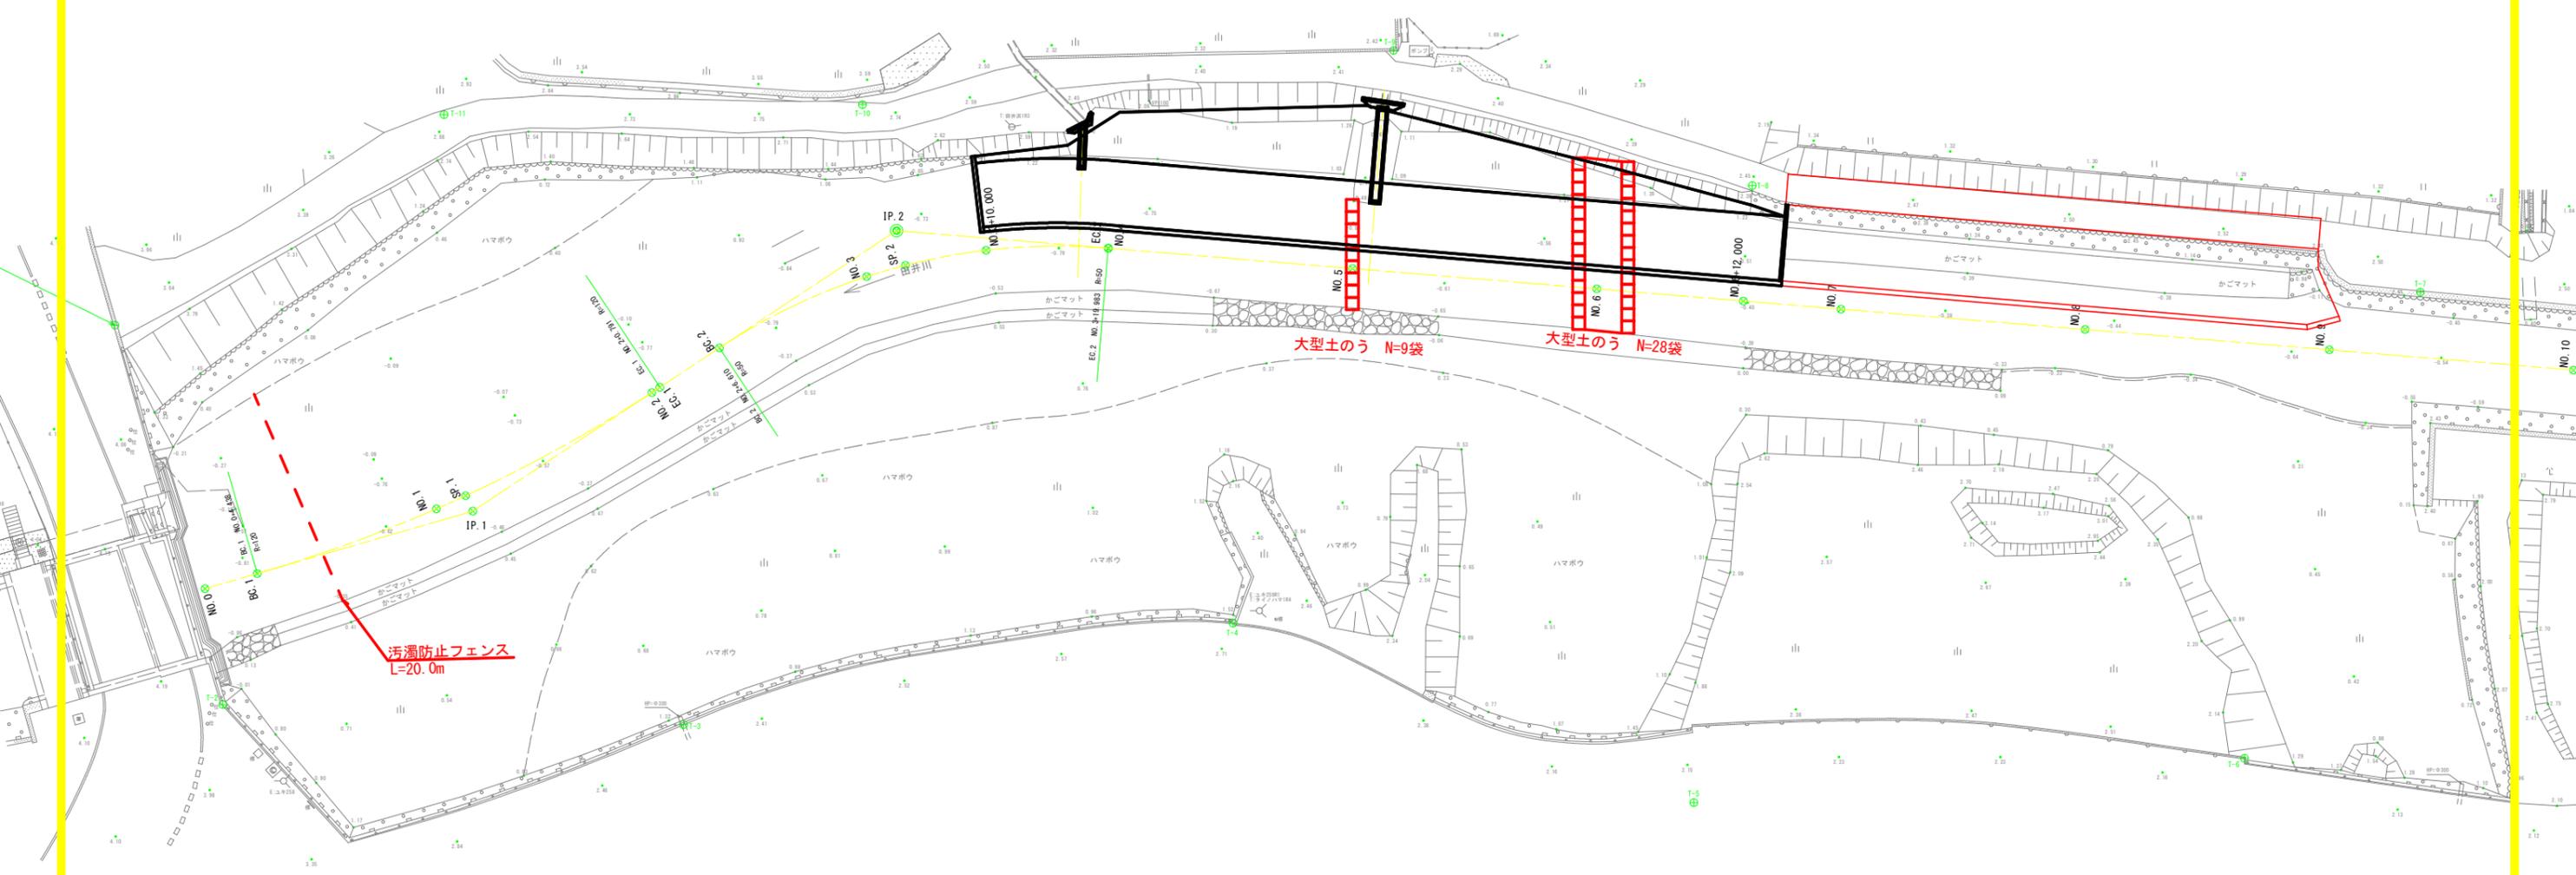

4級基準点管理一覧表

点名	X座標	Y座標	標高
T-1	86280.332	100444.403	4.021
T-2	86300.196	100469.715	4.053
T-3	86335.619	100456.975	2.317
T-4	86373.990	100432.338	2.717
T-5	86414.348	100431.632	2.059
T-6	86454.571	100411.265	2.321
T-7	86453.456	100370.644	2.486
T-8	86398.695	100353.247	2.433
T-9	86368.422	100384.139	2.438
T-10	86329.983	100404.646	2.747
T-11	86298.677	100418.344	2.859

IP	IP座標	IA	R	TL	SL	CL	IP座標	X座標	Y座標
NO.0	321-26-34	17-21-26	120.000	18.317	1.390	36.353	28.755	86295.222	100461.514
IP.1	304-15-08	17-21-26	120.000	18.317	1.390	36.353	41.470	86313.107	100449.383
IP.2	342-29-40	18-14-32	60.000	17.335	2.926	33.373	137.352	86336.448	100413.105
NO.10								86467.439	100371.790


当初発注図面

工事名	R7波土 田井川 美波・田井 河川工事		
路線名等	田井川		
工事箇所	海部郡美波町田井		
図面名	仮設平面図		
縮尺	1:250	図面番号	8 / 9
会社名			
事業者名	徳島県南部総合県民局<美波庁舎>		

仮設断面図 S=1:100

NO. 5

SH=0.698
FH=

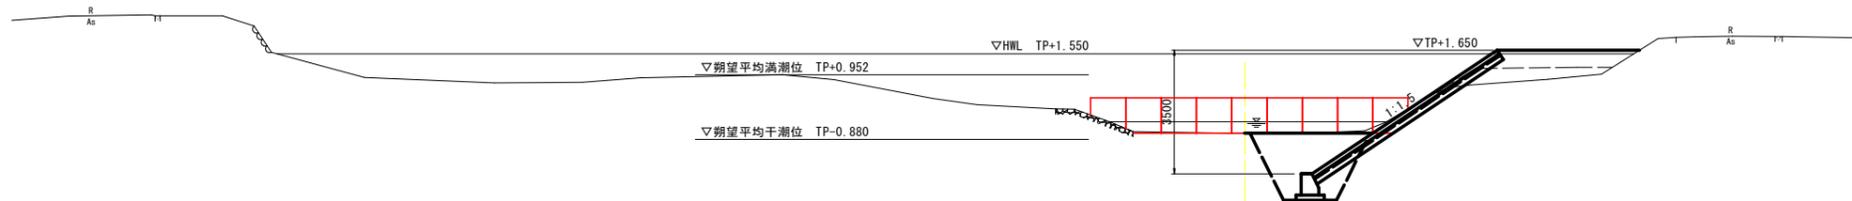


仮設工

細別	単位	数量
大型土のう	袋	9.0

TP=-10.000

NO. 6

SH=0.476
FH=

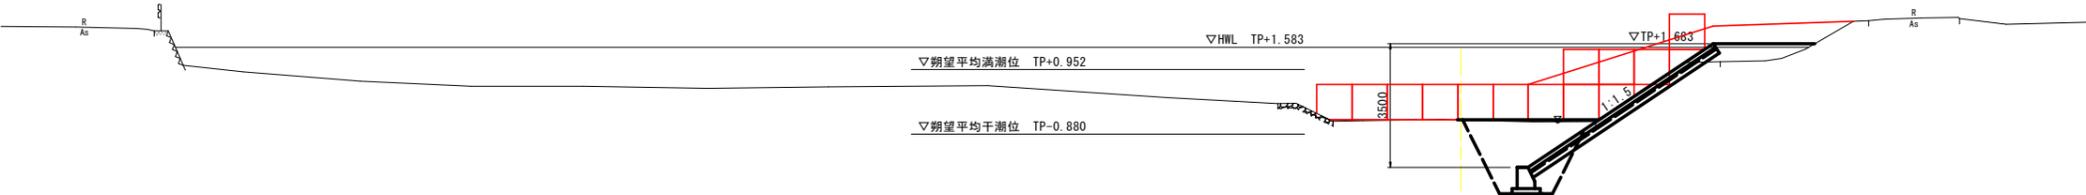

河川土工

細別	単位	数量
仮設盛土	m ³	41.7
大型土のう	袋	28.0

TP=-10.000

当初発注図面

工事名	R7波土 田井川 美波・田井 河川工事		
路線名等	田井川		
工事箇所	海部郡美波町田井		
図面名	仮設横断面		
縮尺	1:100	図面番号	9 / 9
会社名			
事業者名	徳島県南部総合県民局<美波庁舎>		