



平面图 S=1:500

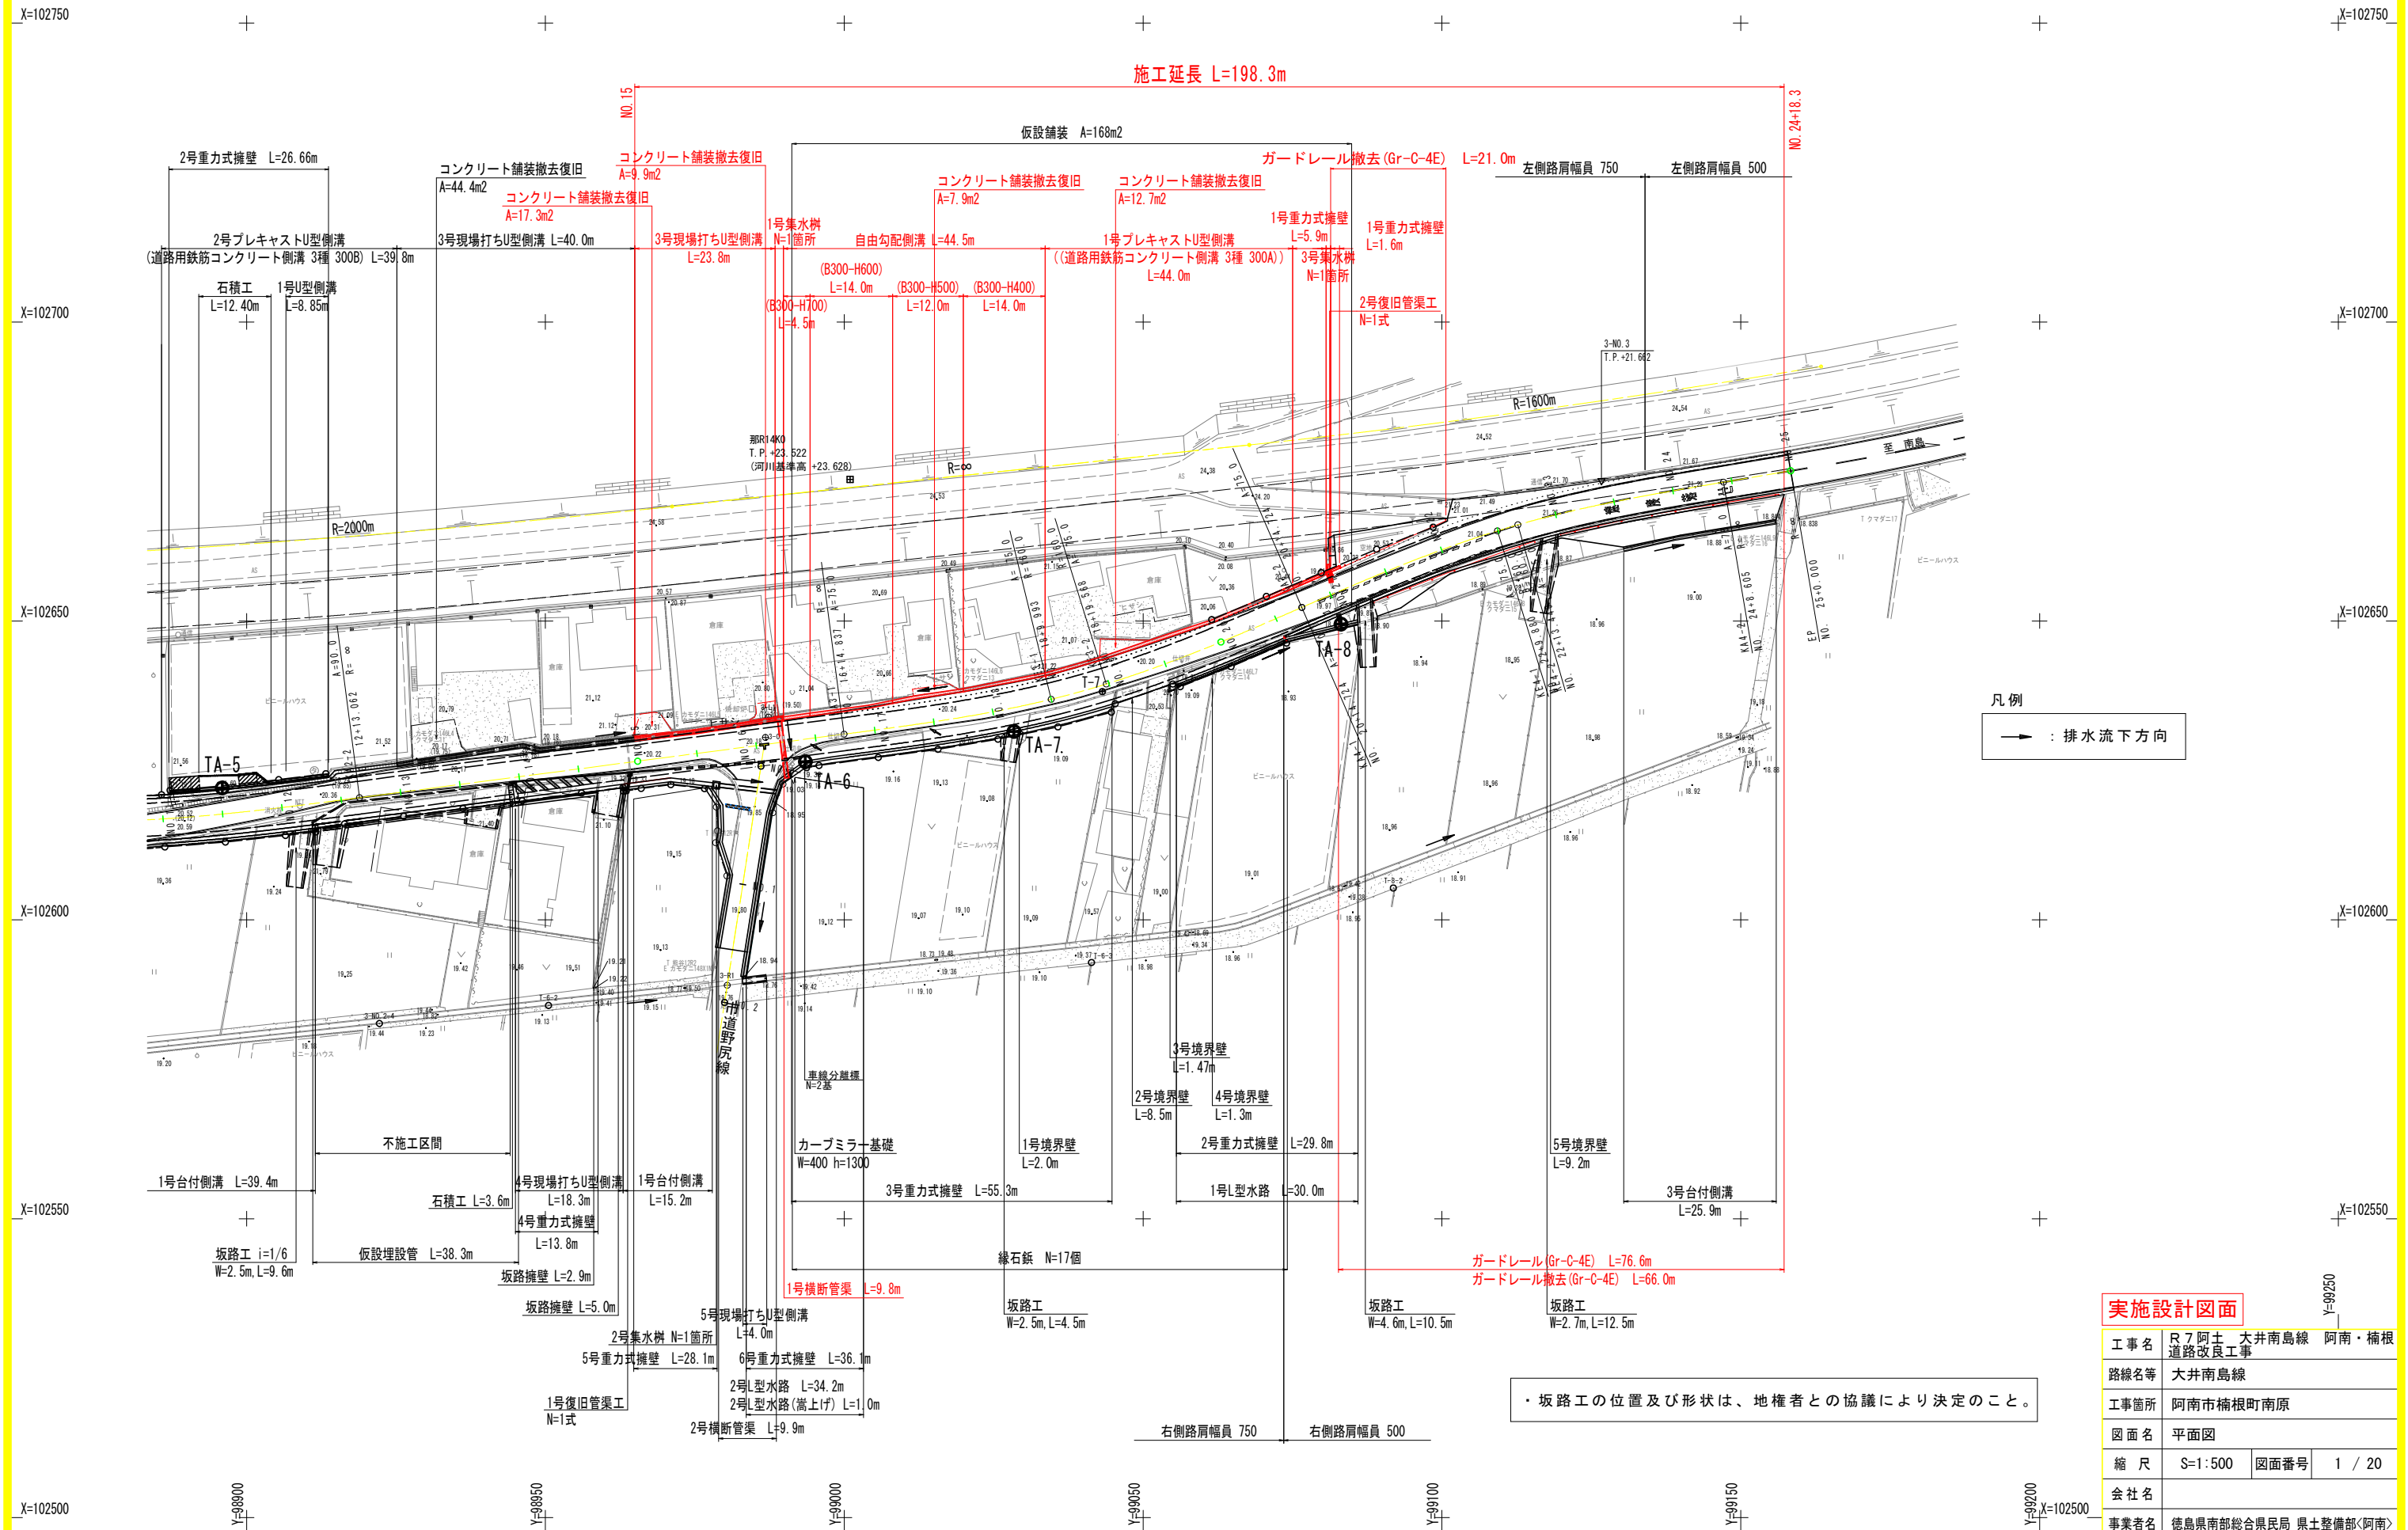

実施設計図面				Y=90
工事名	R7阿土大井南島線 道路改良工事			阿南・楠根
路線名等	大井南島線			
工事箇所	阿南市楠根町南原			
図面名	平面図			
縮尺	S=1:500	図面番号	1 / 20	
会社名				
事業者名	徳島県南部総合県民局 県土整備部<阿南>			

HS=1 : 500
VS=1 : 50

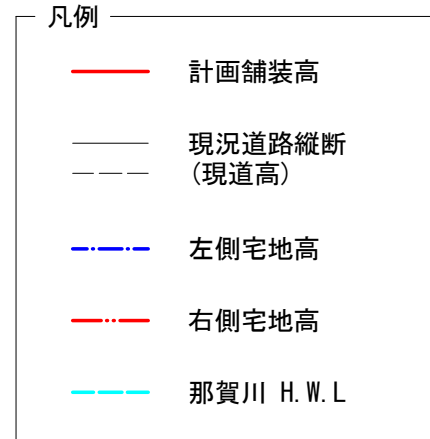


実施設計図面			
工事名	R7阿土 大井南島線 阿南・楠根 道路改良工事		
路線名等	大井南島線		
工事箇所	阿南市楠根町南原		
図面名	縦断面図		
縮尺	HS=1:500 VS=1: 50	図面番号	2 / 20
会社名			
事業者名	徳島県南部総合県民局 県土整備部〈阿南〉		


標準断面図

既設地下埋設管	
種 別	凡例
NTT地下管路	88
上水道（配水管） VPφ100	。

NO. 20+10付近横断図 S=1:100

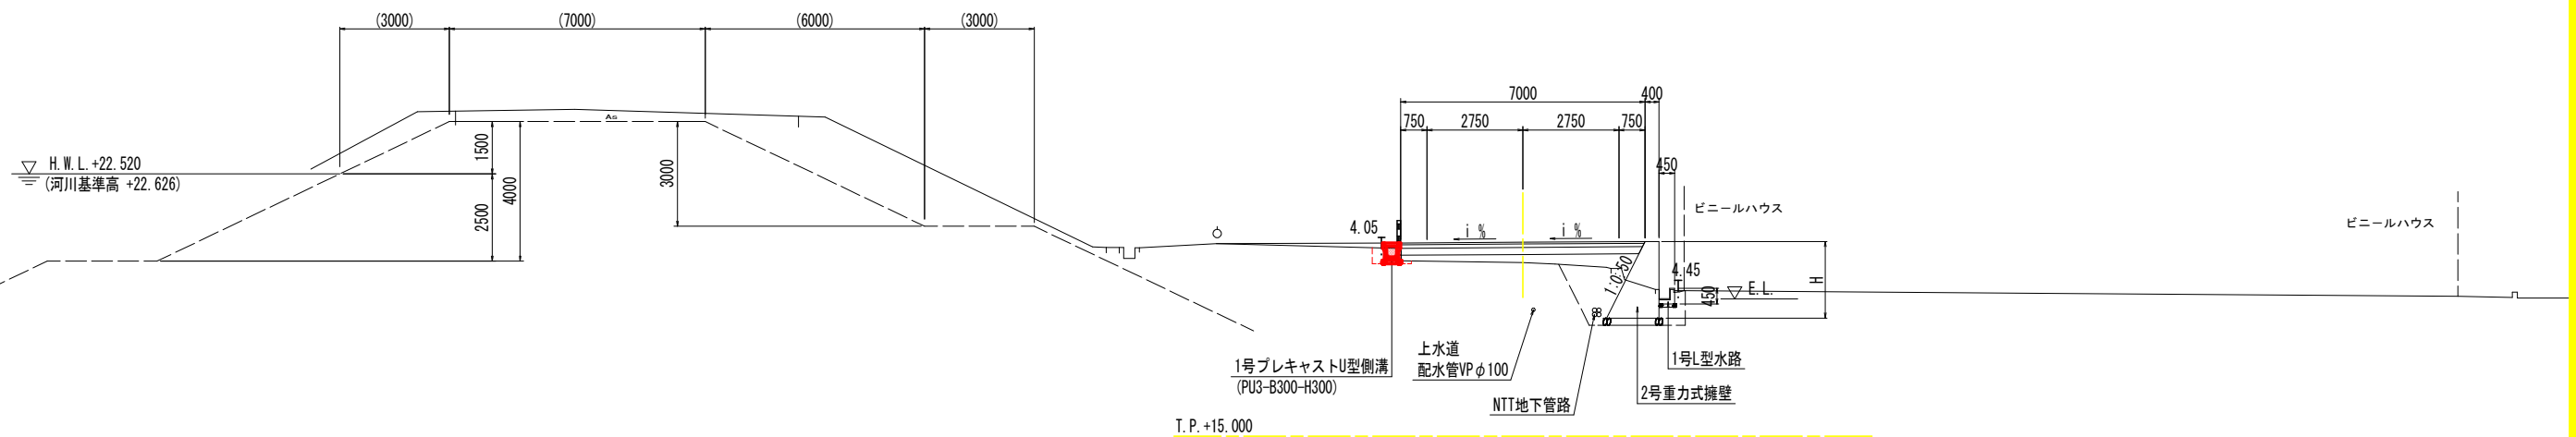


N0.13付近横断図 S=1:100

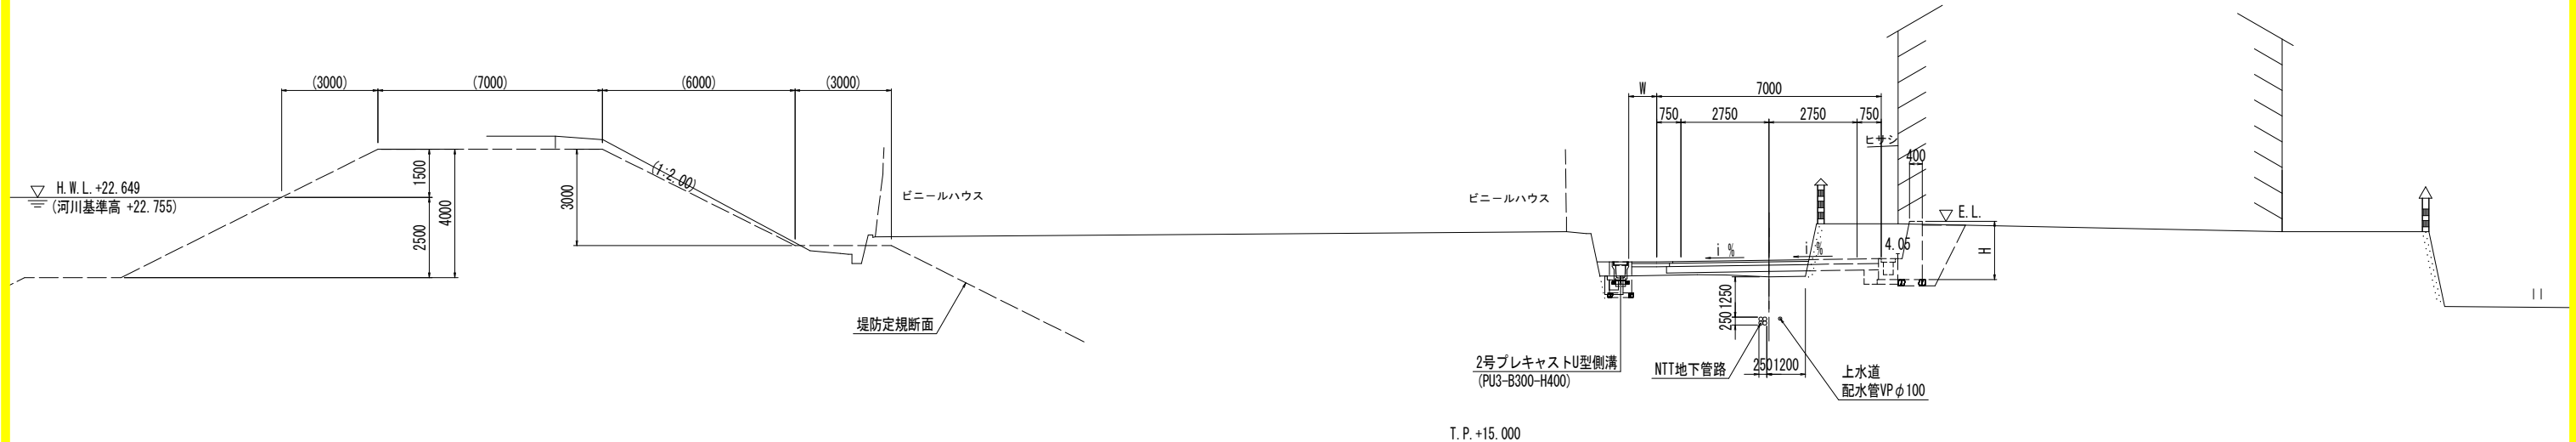


車道舗装構成 S=1:20

設計CBR	12	舗装の設計期間	10年
交通量区分	N4	信頼度	90%

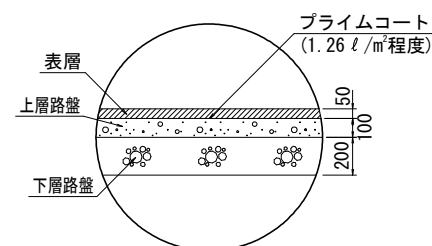


表層	: 再生密粒度アスファルト混合物 (13)	t= 50mm
上層路盤	: 再生粒度調整碎石 RM-30	t=100mm
下層路盤	: 再生クラッシャーラン RC-40	t=200mm

路肩鋪裝構成 S=1:20

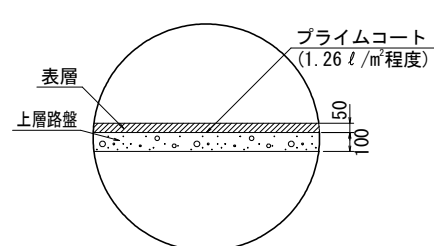

表層	: 再生密粒度アスファルト混合物 (13)	t= 50mm
上層路盤	: 再生粒度調整碎石 RM-30	t=100mm

コンクリート舗装構成 S=1:20


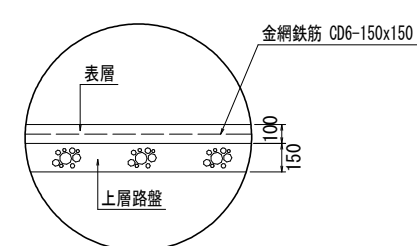


表層	コンクリート	$\sigma_{28} \geq 18 \text{ N/mm}^2$	t=100mm
上層路盤	再生クラッシャーラン	RC-40	t=150mm

実施設計図面

工事名	R7阿土 大井南島線 阿南・楠根 道路改良工事		
路線名等	大井南島線		
工事箇所	阿南市楠根町南原		
図面名	標準断面図		
縮尺	図示	図面番号	3 / 20
会社名			
事業者名	徳島県南部総合県民局 県土整備部〈阿南〉		



横断図(1)

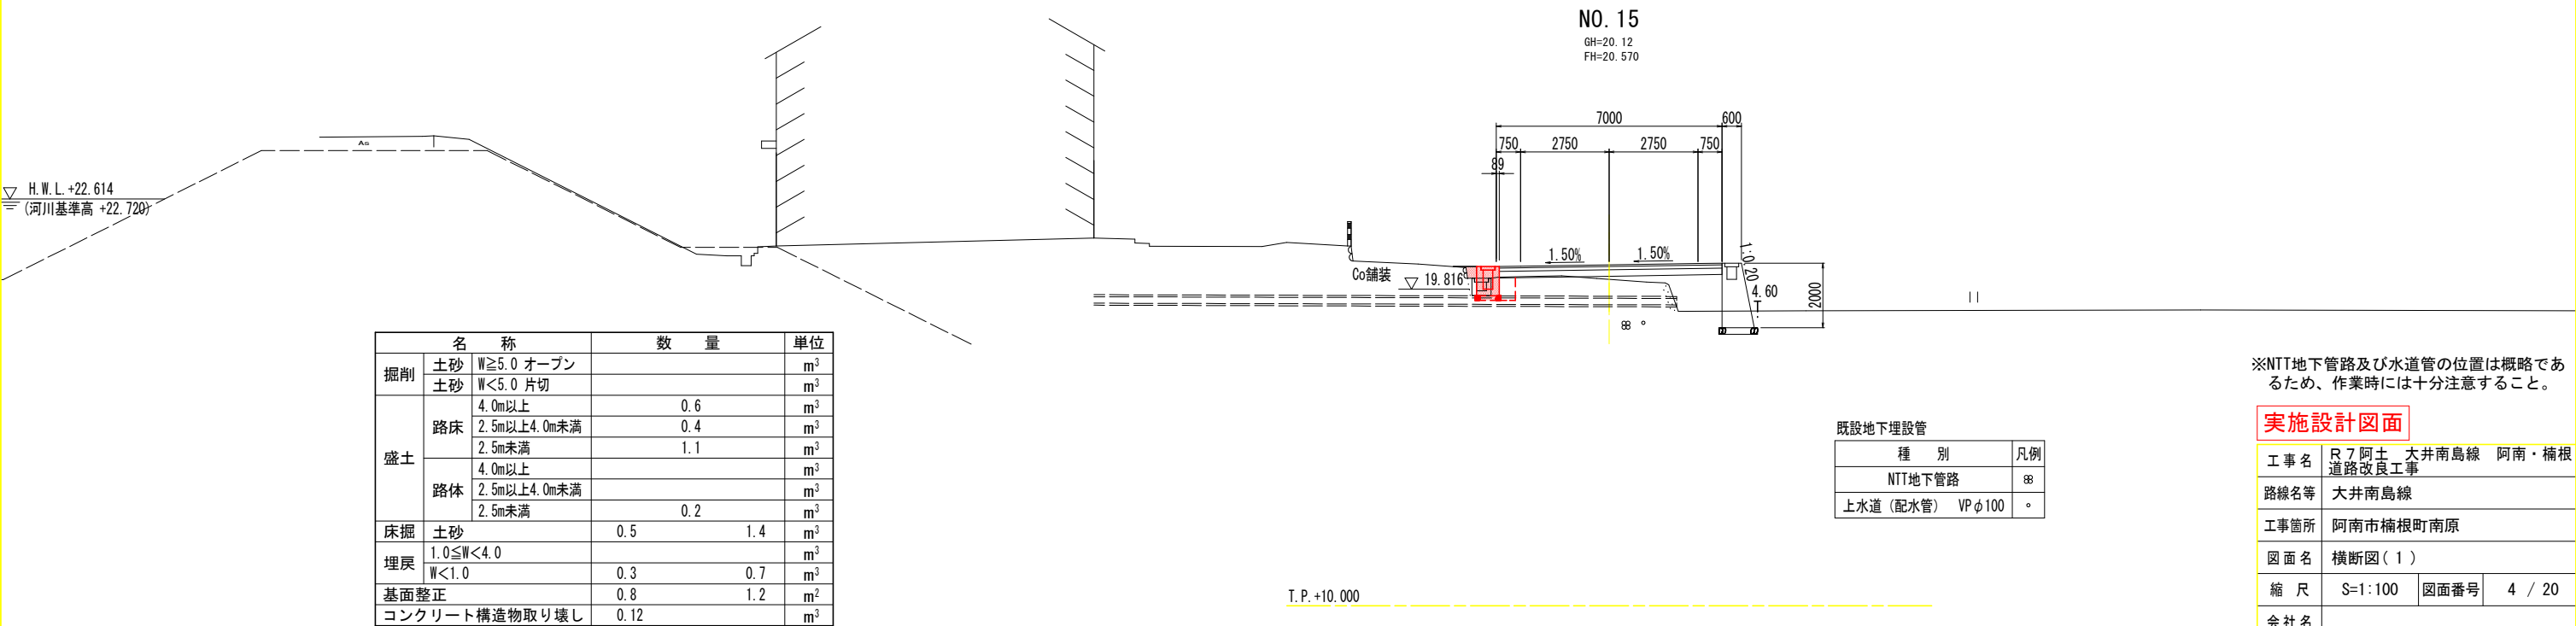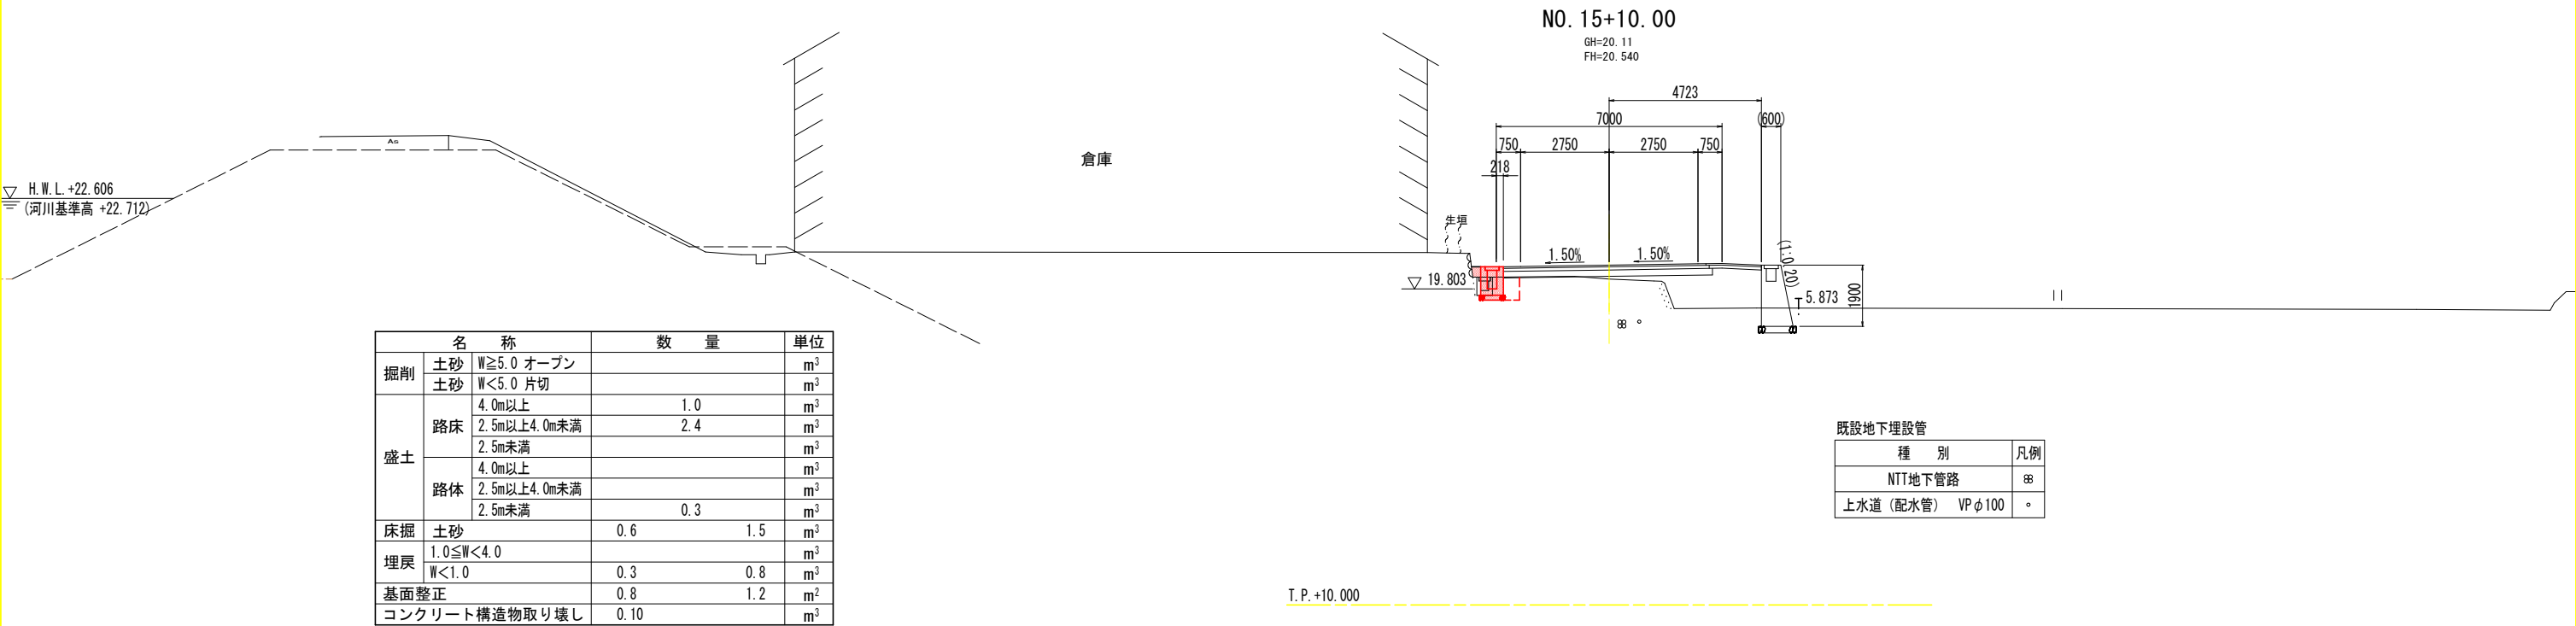

※NTT地下管路及び水道管の位置は概略であるため、作業時には十分注意すること。

実施設計図面			
工 事 名	R7阿土 大井南島線 阿南・楠根道路改良工事		
路線名等	大井南島線		
工事箇所	阿南市楠根町南原		
図 面 名	横断図 (1)		
縮 尺	S=1:100	図面番号	4 / 20
会 社 名			
事業者名	徳島県南部総合県民局 県土整備部<阿南>		



横断図(2)

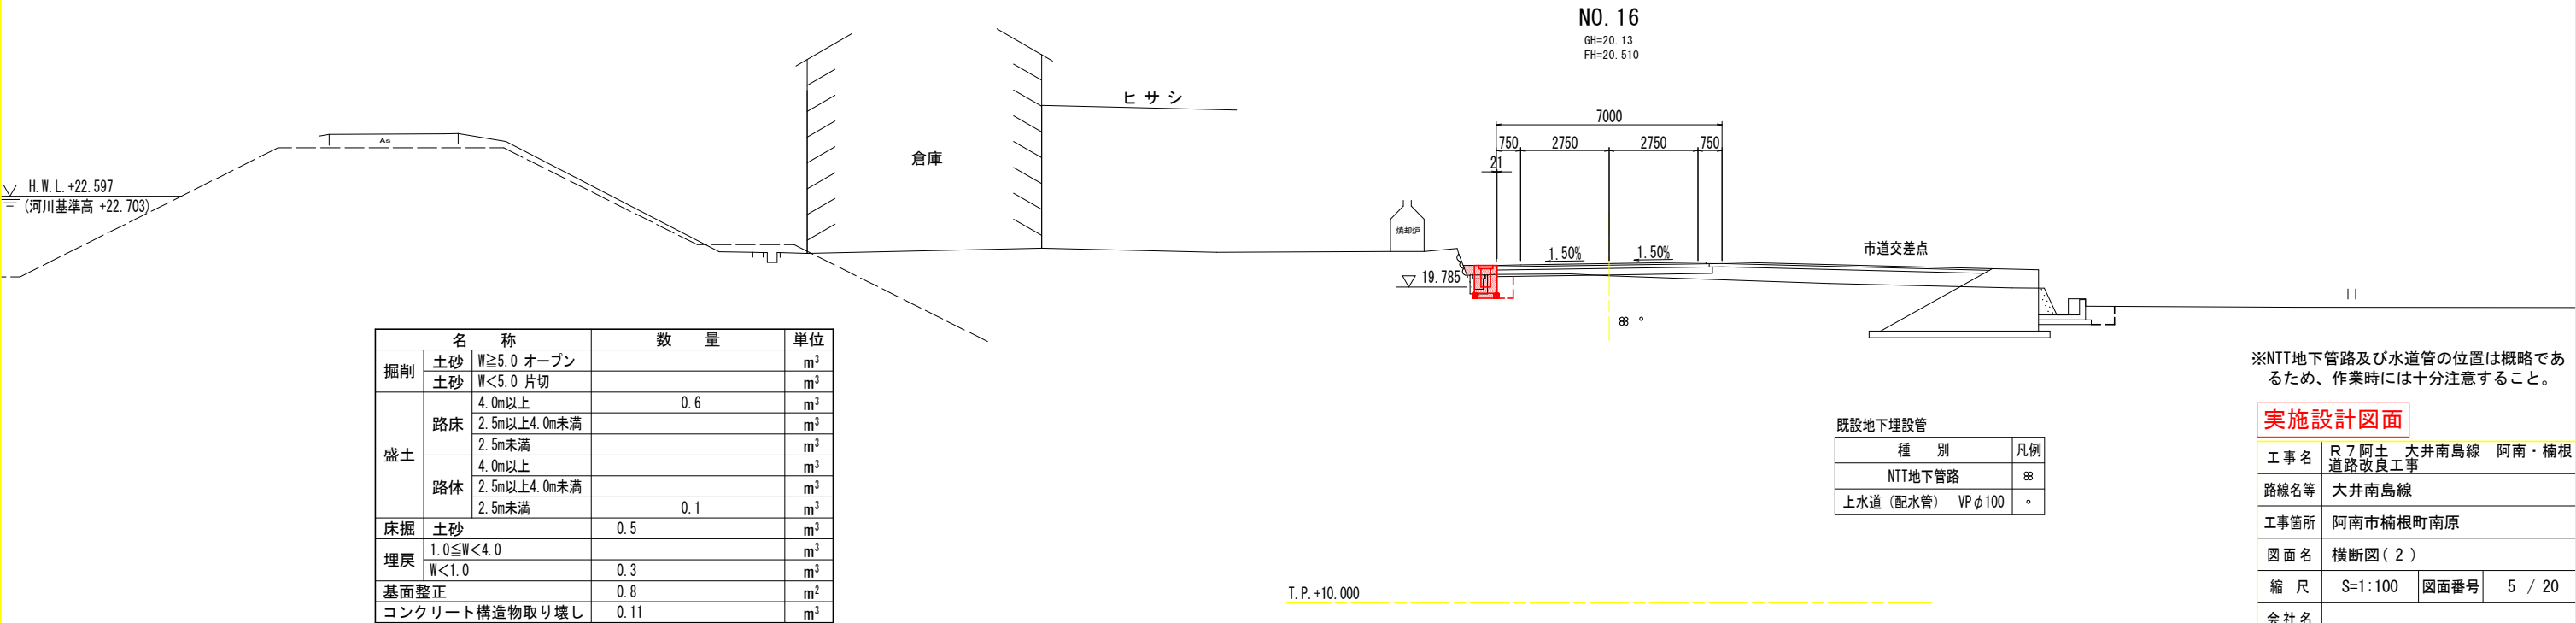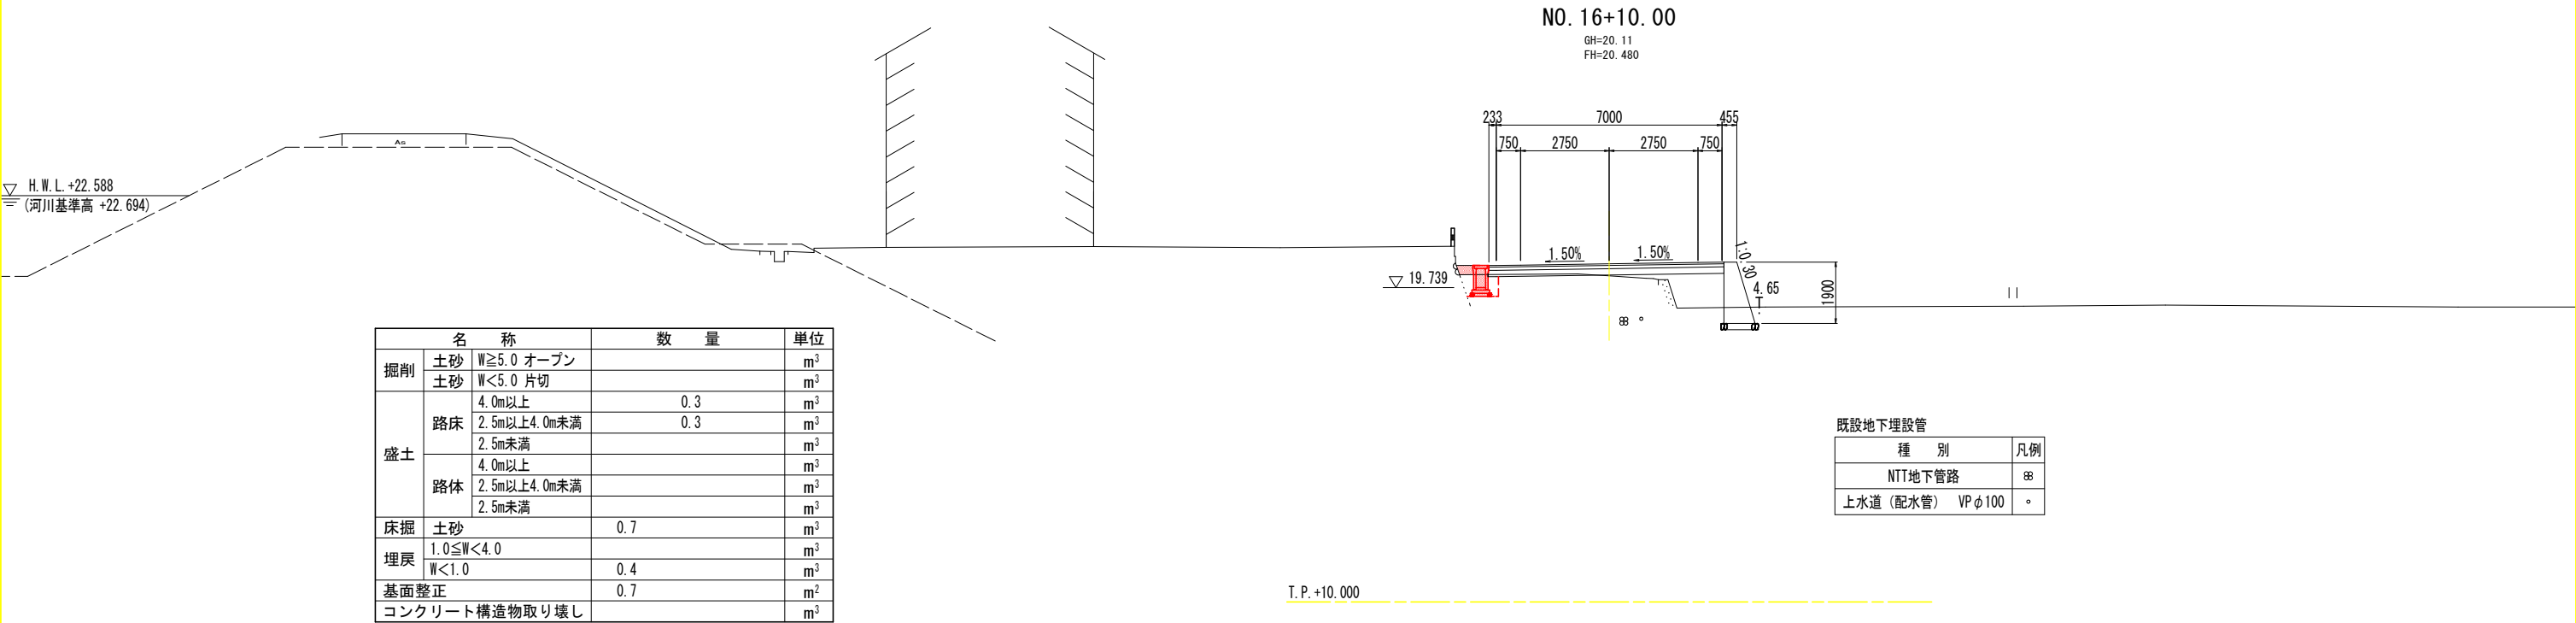

※NTT地下管路及び水道管の位置は概略であるため、作業時には十分注意すること。

実施設計図面			
工事名	R7阿土 大井南島線 阿南・楠根道路改良工事		
路線名等	大井南島線		
工事箇所	阿南市楠根町南原		
図面名	横断図(2)		
縮 尺	S=1:100	図面番号	5 / 20
会 社 名			
事業者名	徳島県南部総合県民局 県土整備部<阿南>		

横断面図(3)

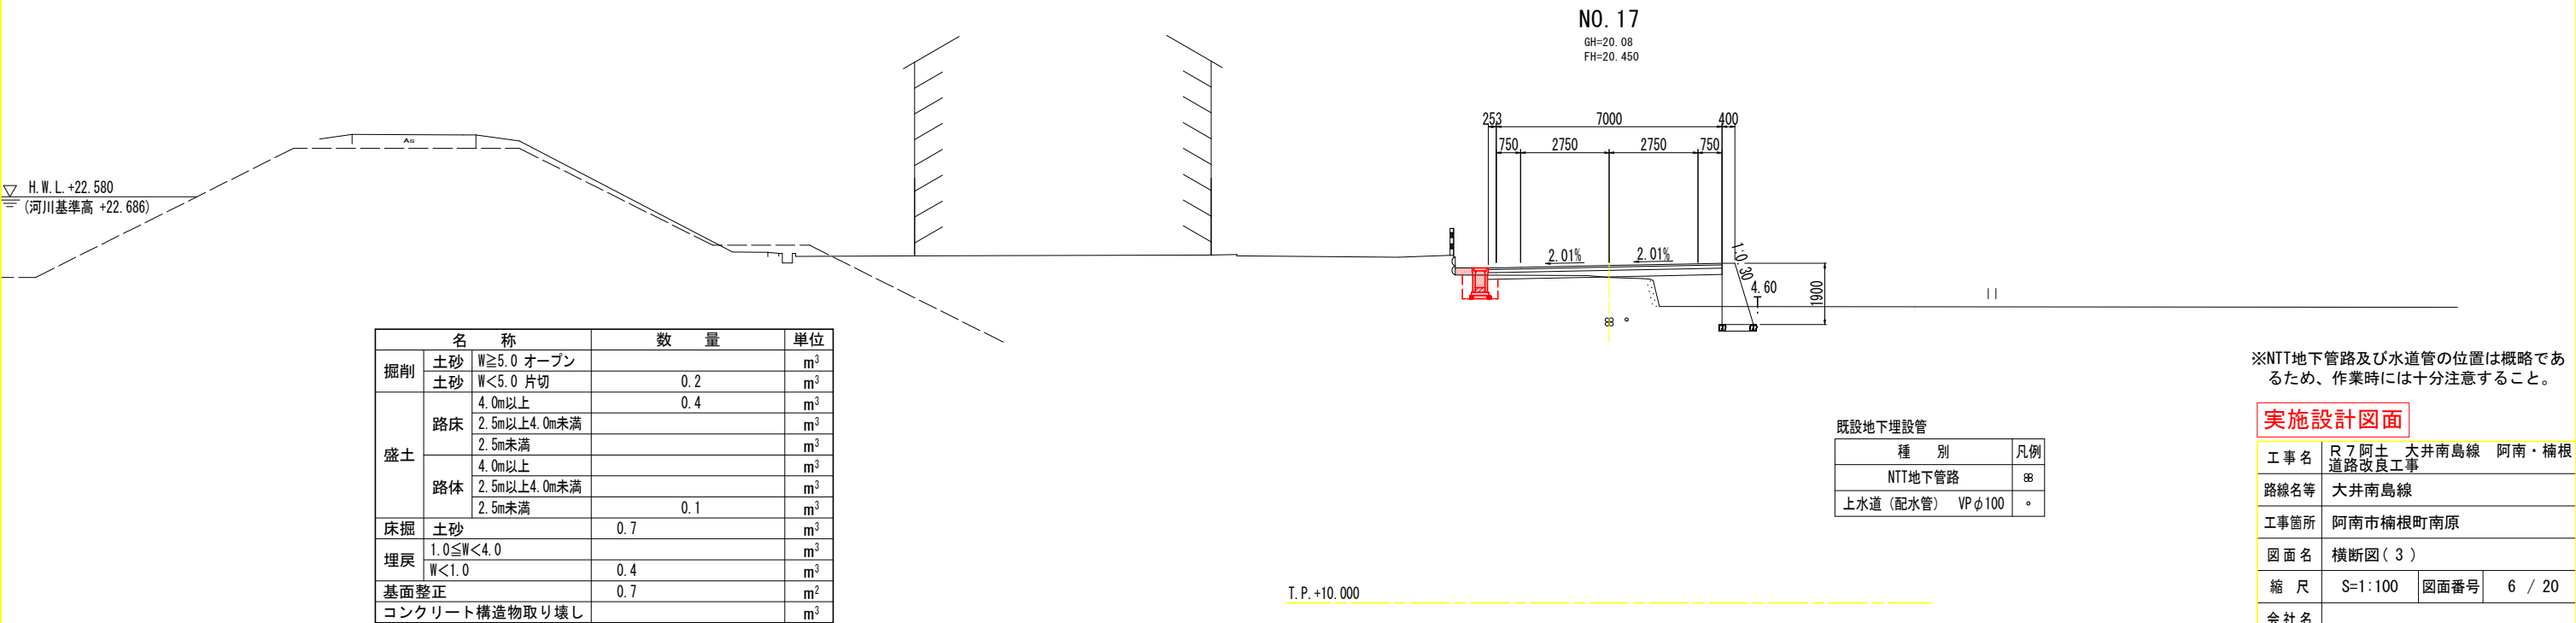
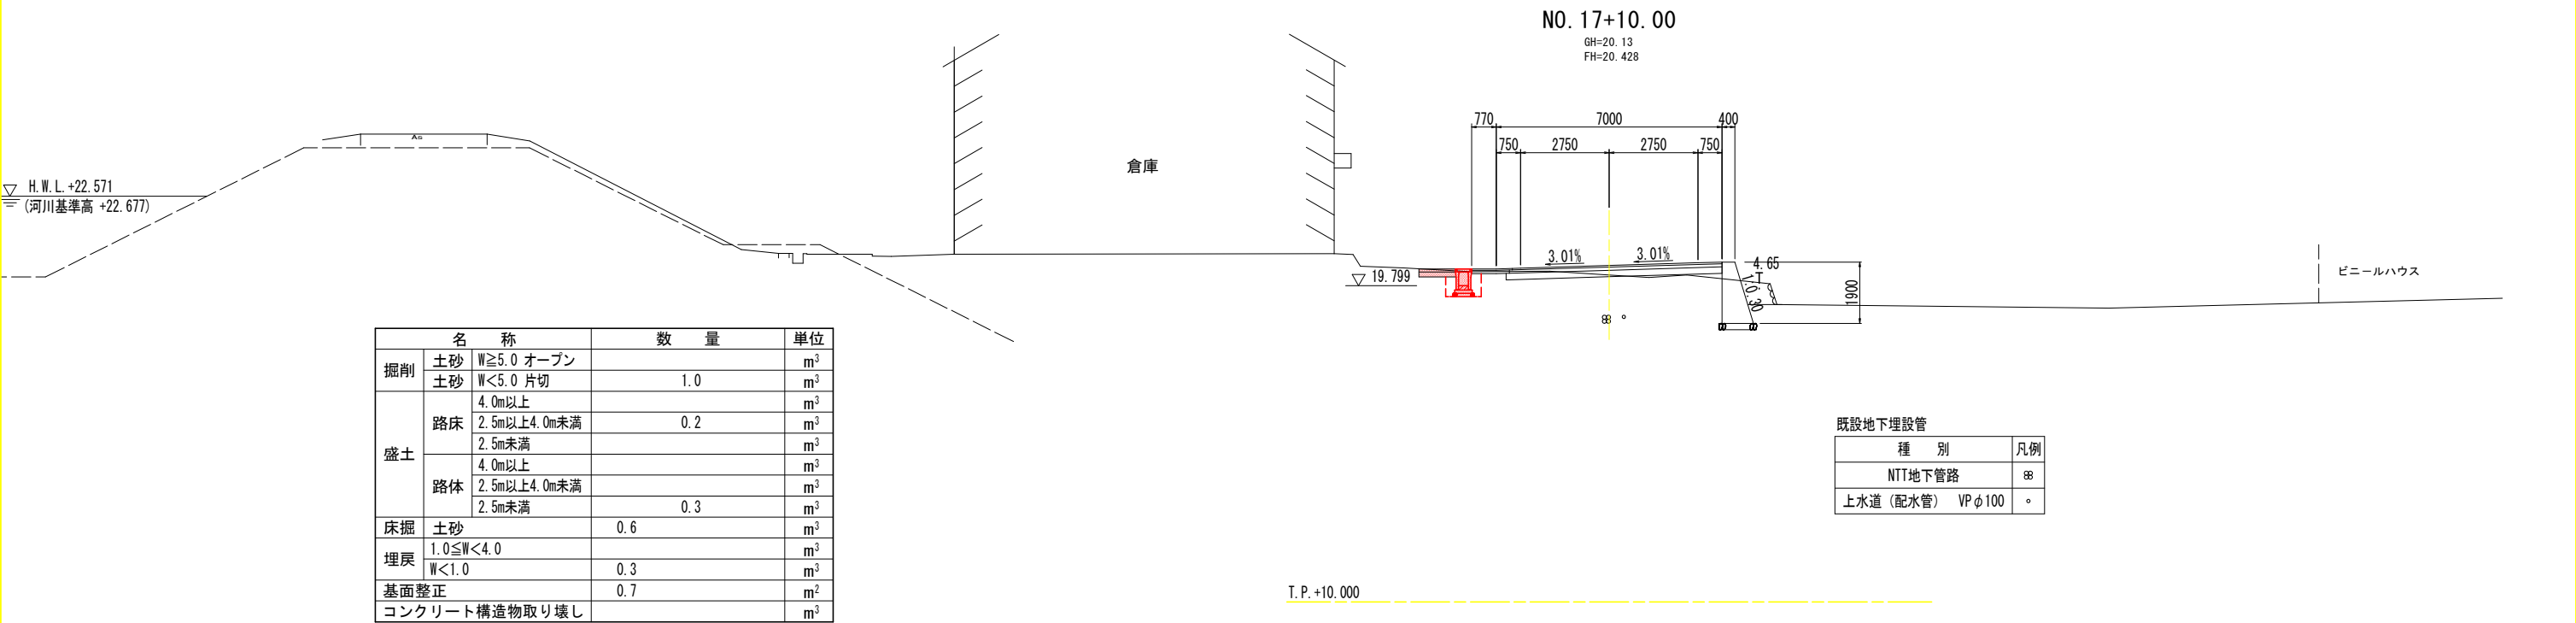


※NTT地下管路及び水道管の位置は概略であるため、作業時には十分注意すること。

実施設計図面

工事名	R7阿土 大井南島線 阿南・楠根道路改良工事		
路線名等	大井南島線		
工事箇所	阿南市楠根町南原		
図面名	横断面（ 3 ）		
縮 尺	S=1：100	図面番号	6 / 20
会 社 名			
事業者名	徳島県南部総合県民局 県土整備部〈阿南〉		

横断面図(4)

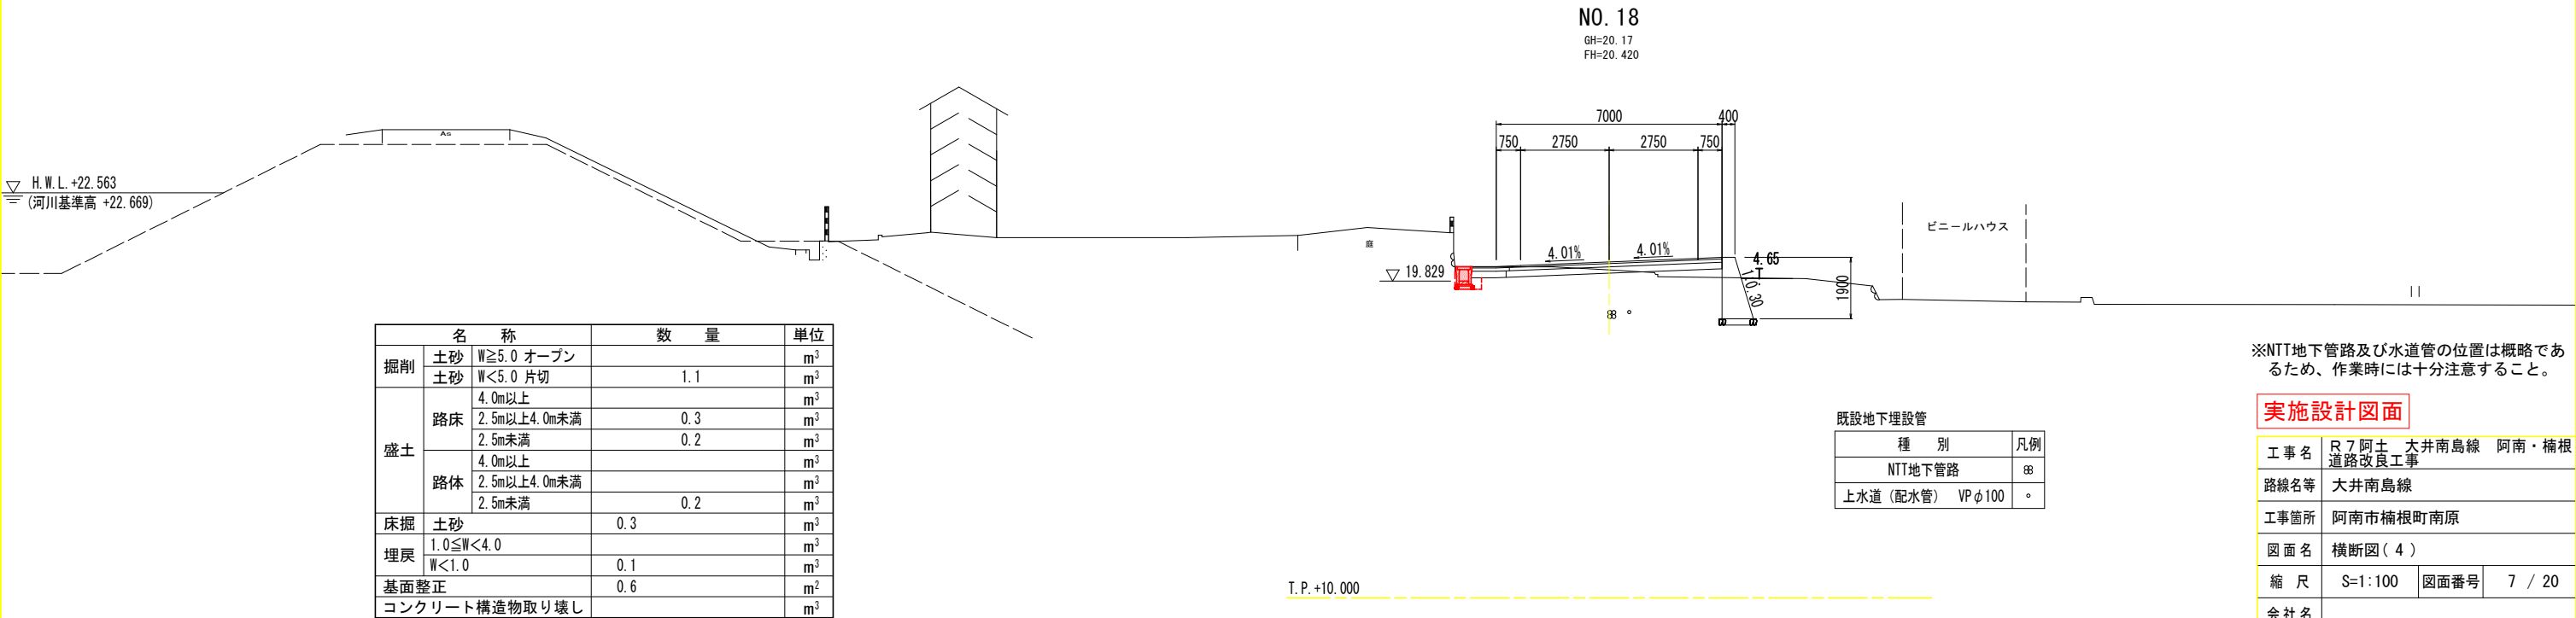
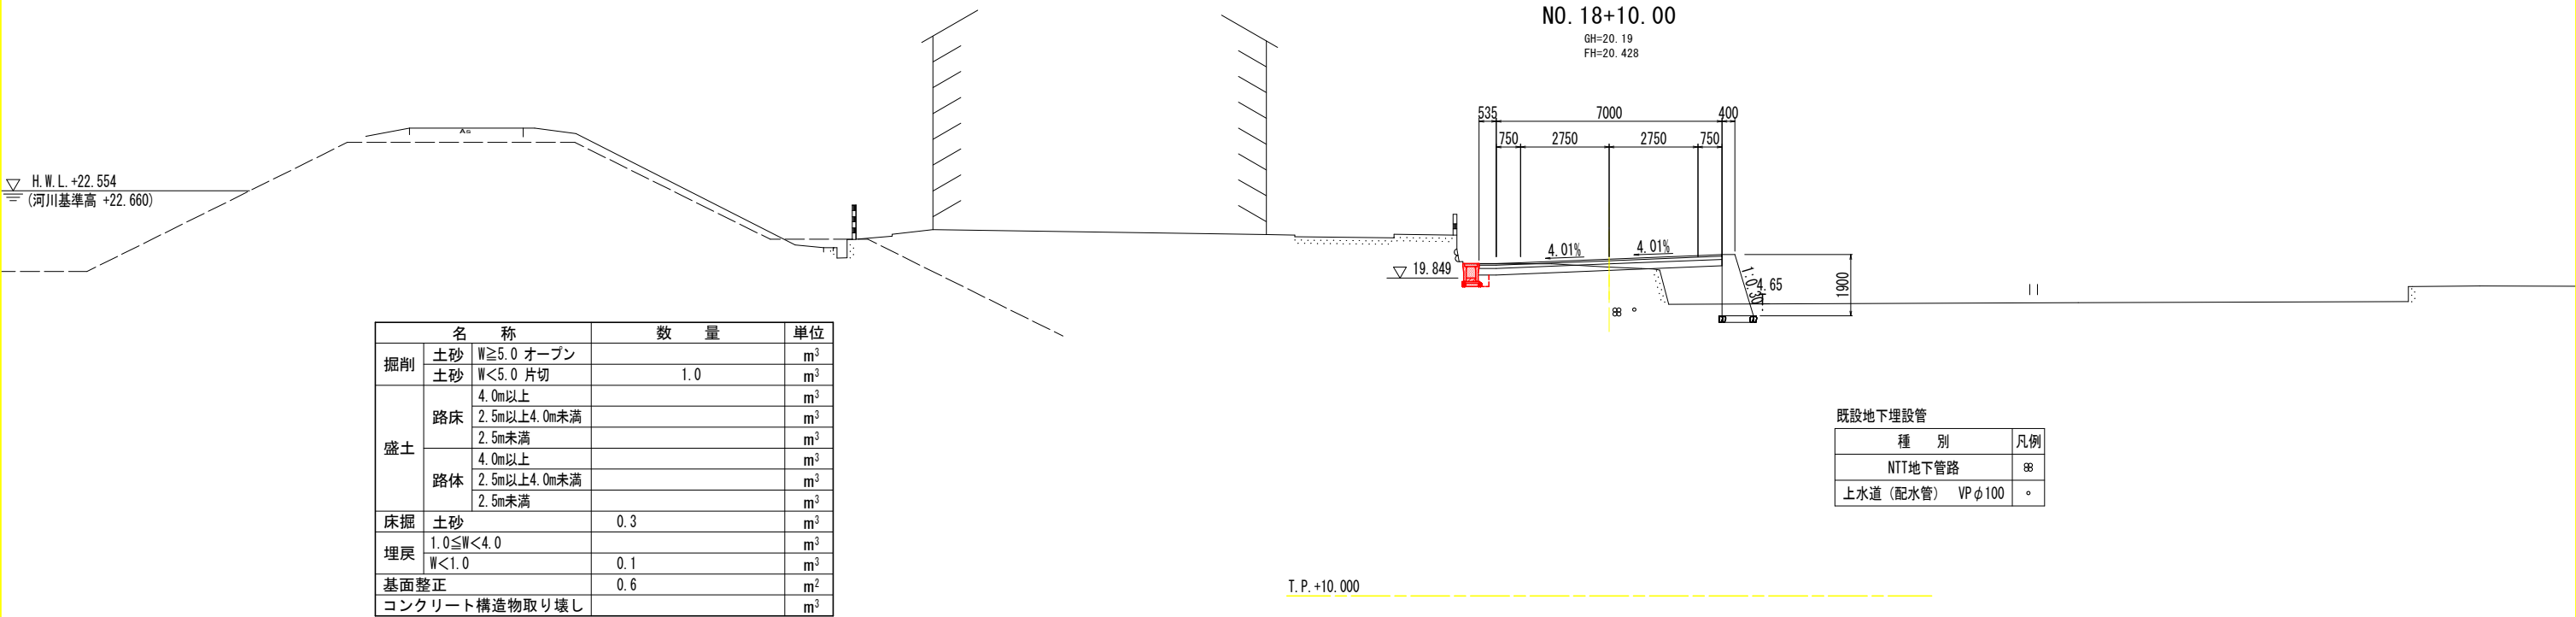


※NTT地下管路及び水道管の位置は概略であるため、作業時には十分注意すること。

実施設計図面

工 事 名	R7阿土 大井南島線 阿南・楠根道路改良工事		
路線名等	大井南島線		
工事箇所	阿南市楠根町南原		
図 面 名	横断面図(4)		
縮 尺	S=1:100	図面番号	7 / 20
会 社 名			
事業者名	徳島県南部総合県民局 県土整備部<阿南>		

横断図(5)

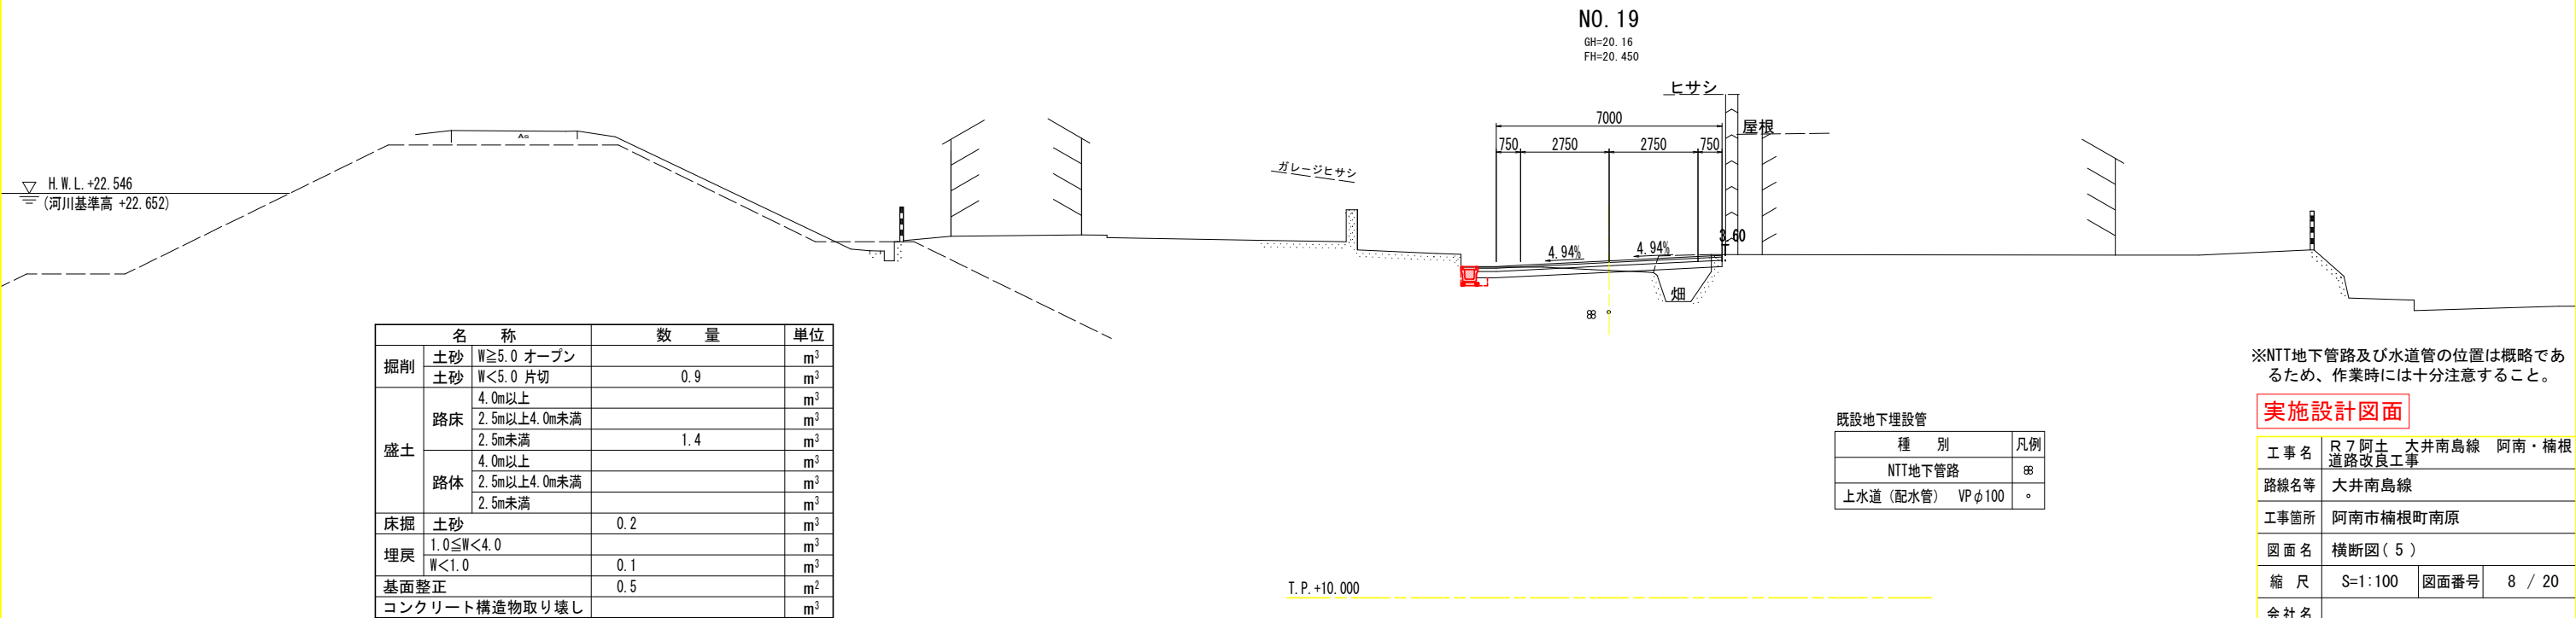
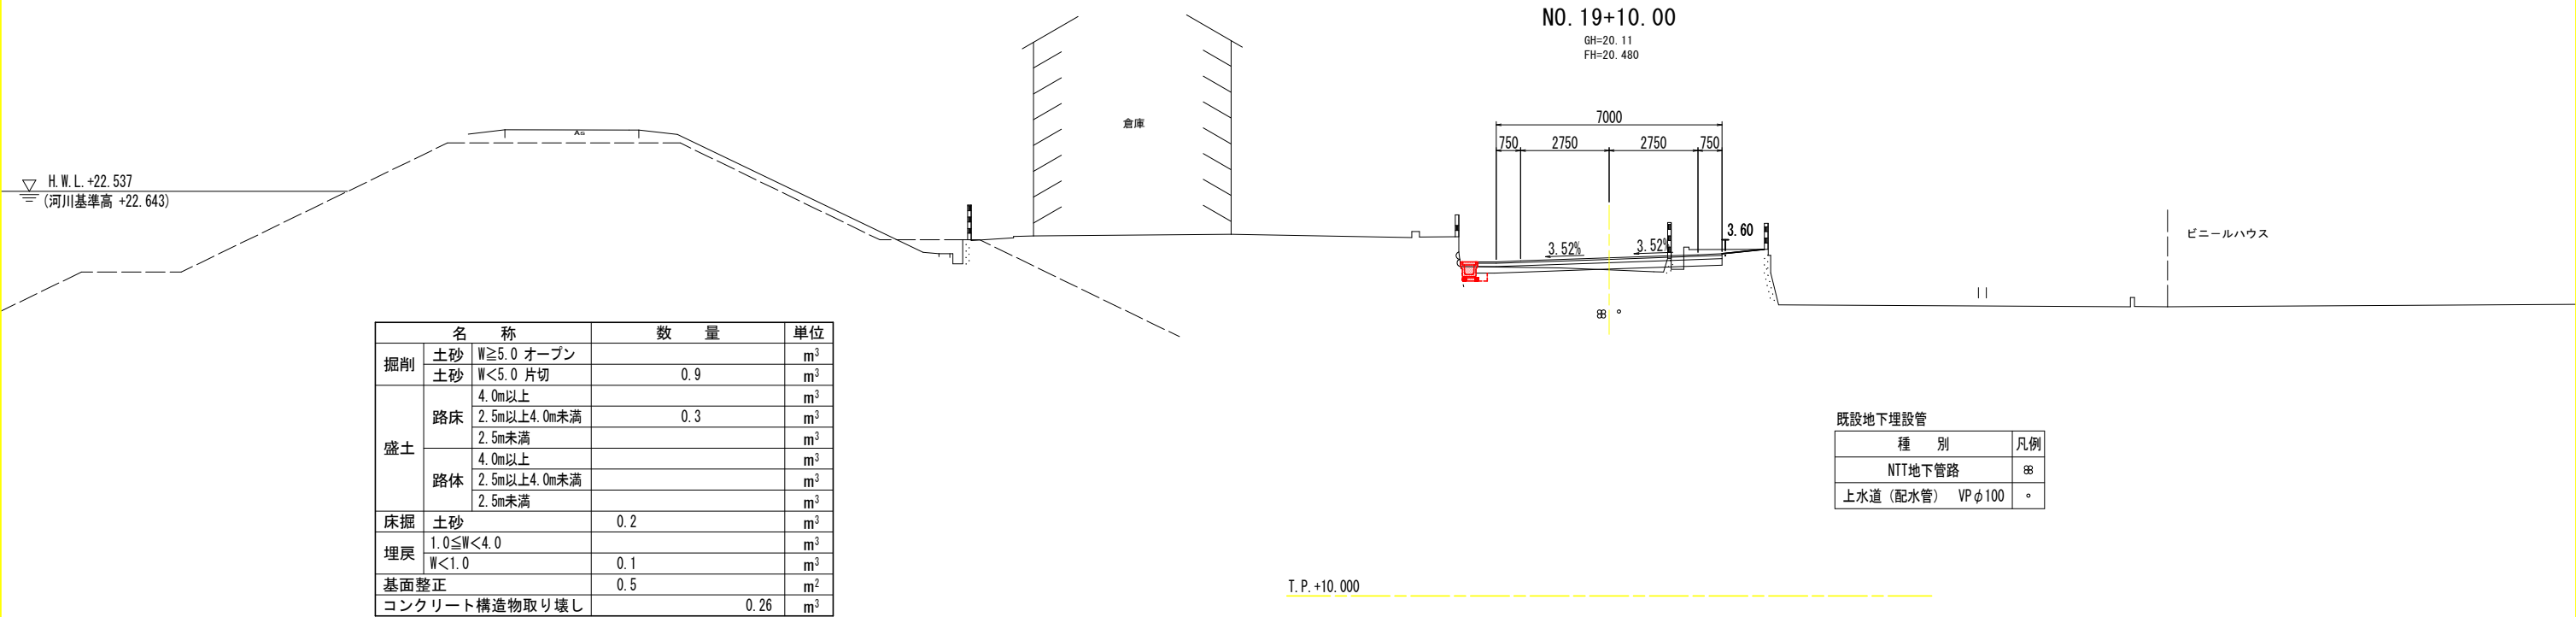


※NTT地下管路及び水道管の位置は概略であるため、作業時には十分注意すること。

実施設計図面

工 事 名	R7阿土 大井南島線 阿南・楠根道路改良工事		
路線名等	大井南島線		
工事箇所	阿南市楠根町南原		
図 面 名	横断図(5)		
縮 尺	S=1:100	図面番号	8 / 20
会 社 名			
事業者名	徳島県南部総合県民局 県土整備部<阿南>		



横断図(6)

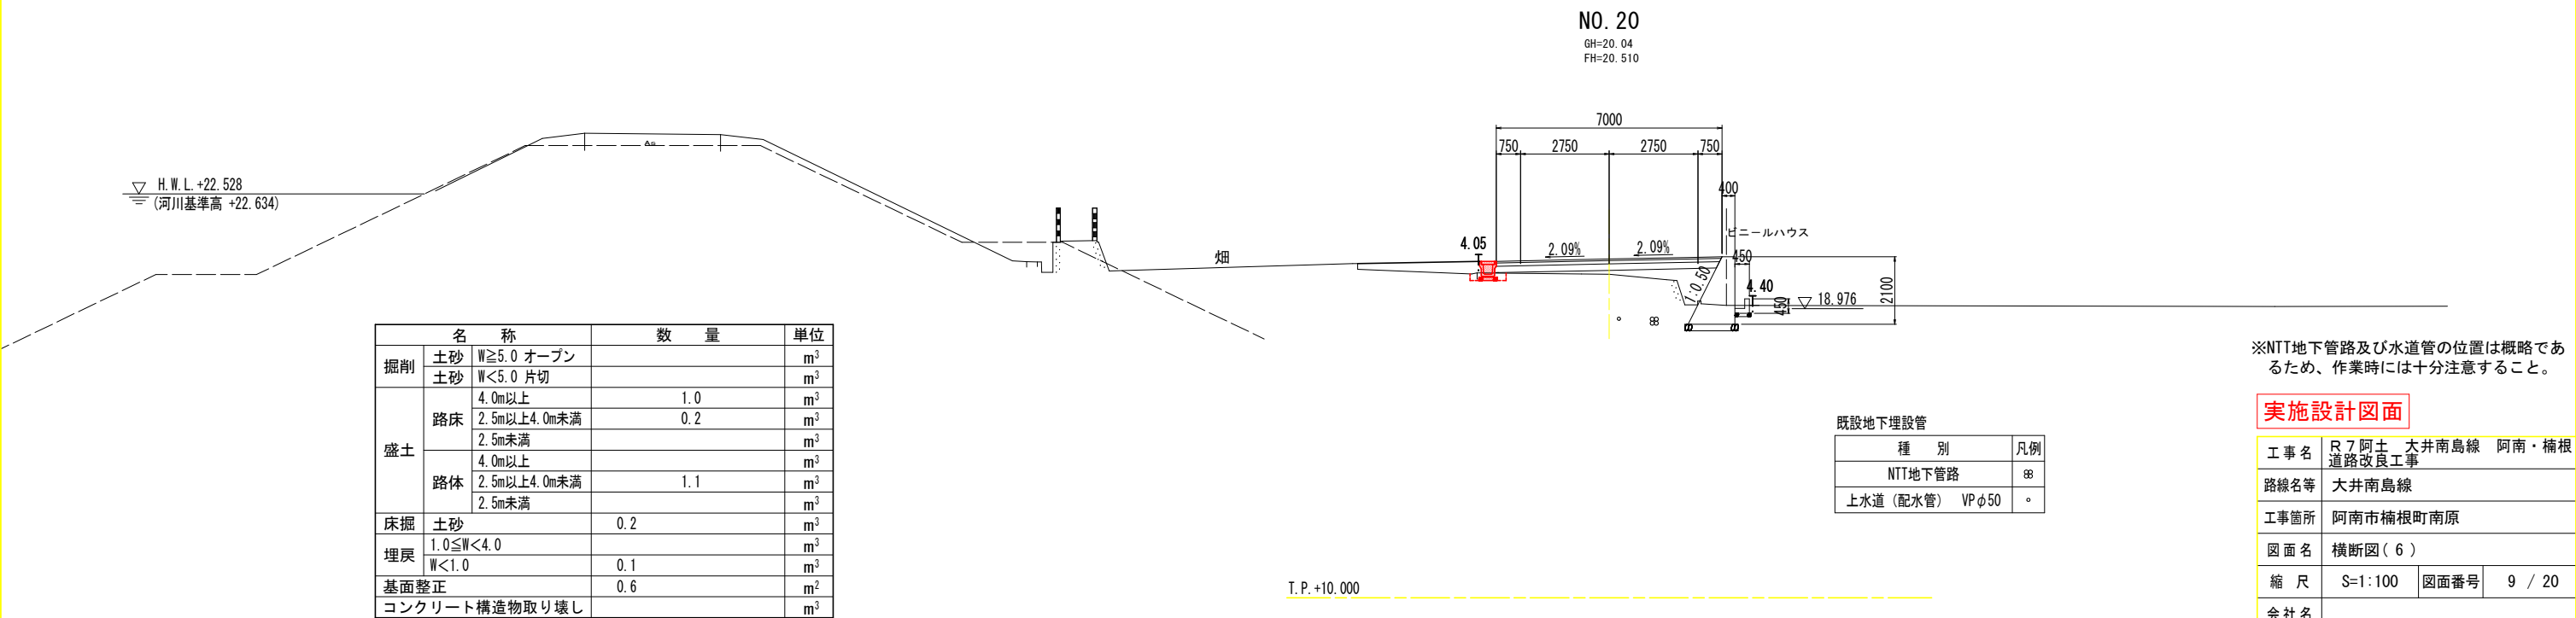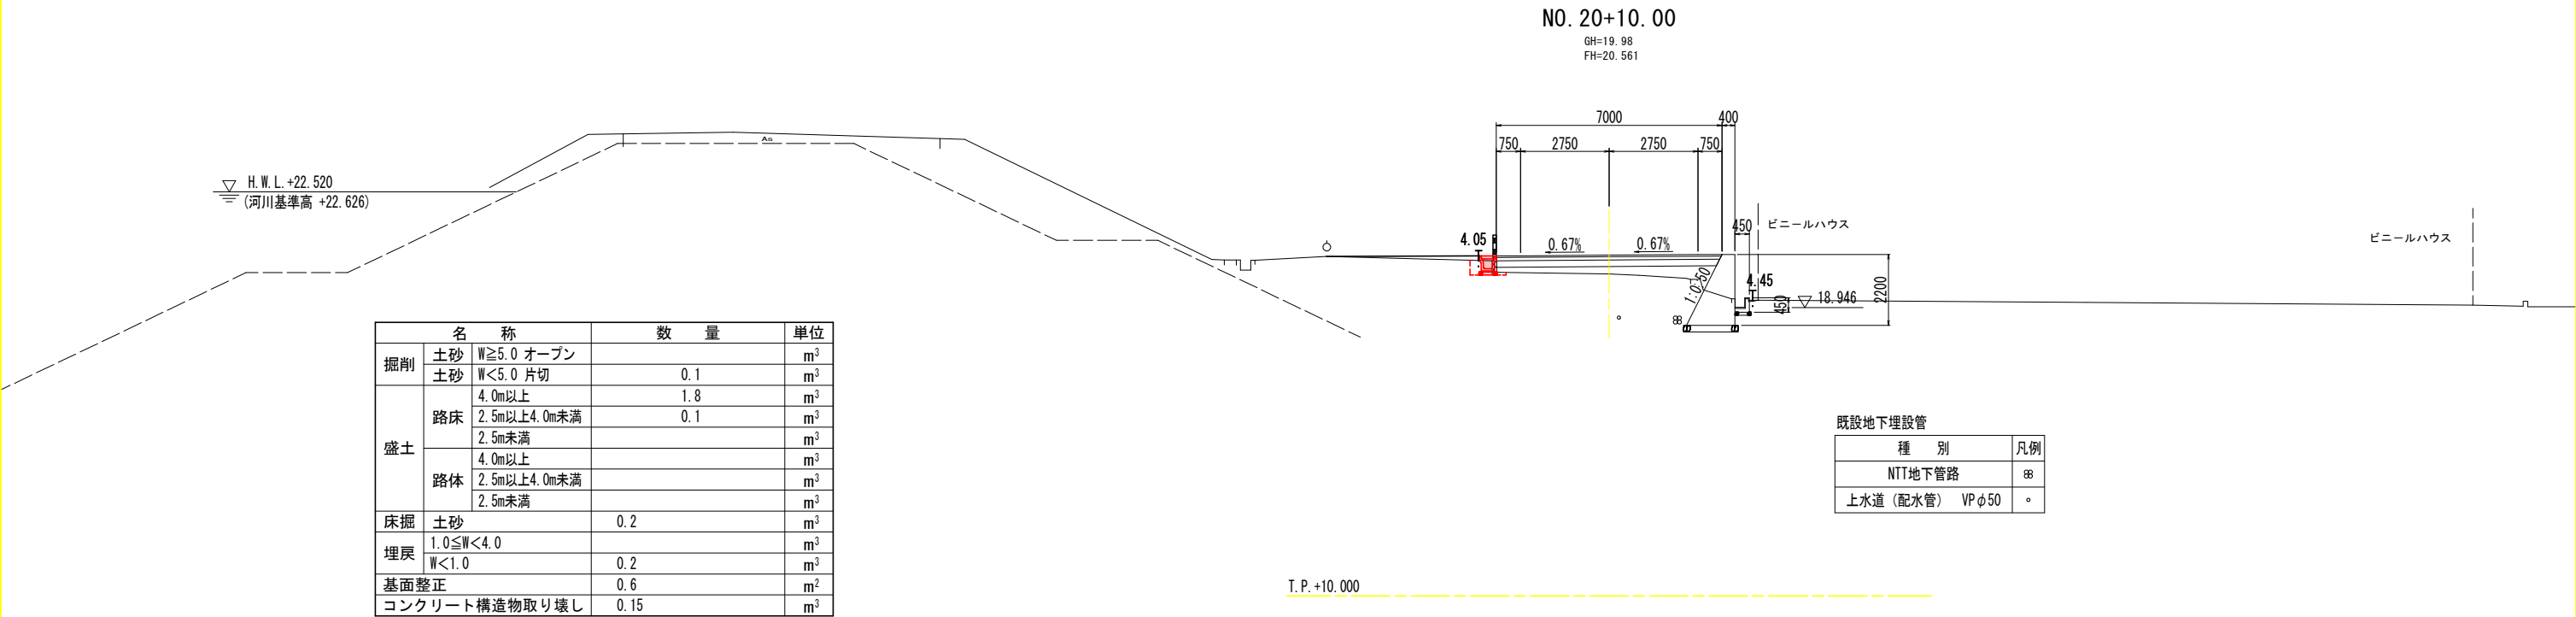

※NTT地下管路及び水道管の位置は概略であるため、作業時には十分注意すること。

実施設計図面			
工 事 名	R7阿土 大井南島線 阿南・楠根道路改良工事		
路線名等	大井南島線		
工事箇所	阿南市楠根町南原		
図 面 名	横断図(6)		
縮 尺	S=1:100	図面番号	9 / 20
会 社 名			
事業者名	徳島県南部総合県民局 県土整備部<阿南>		

横断図(7)

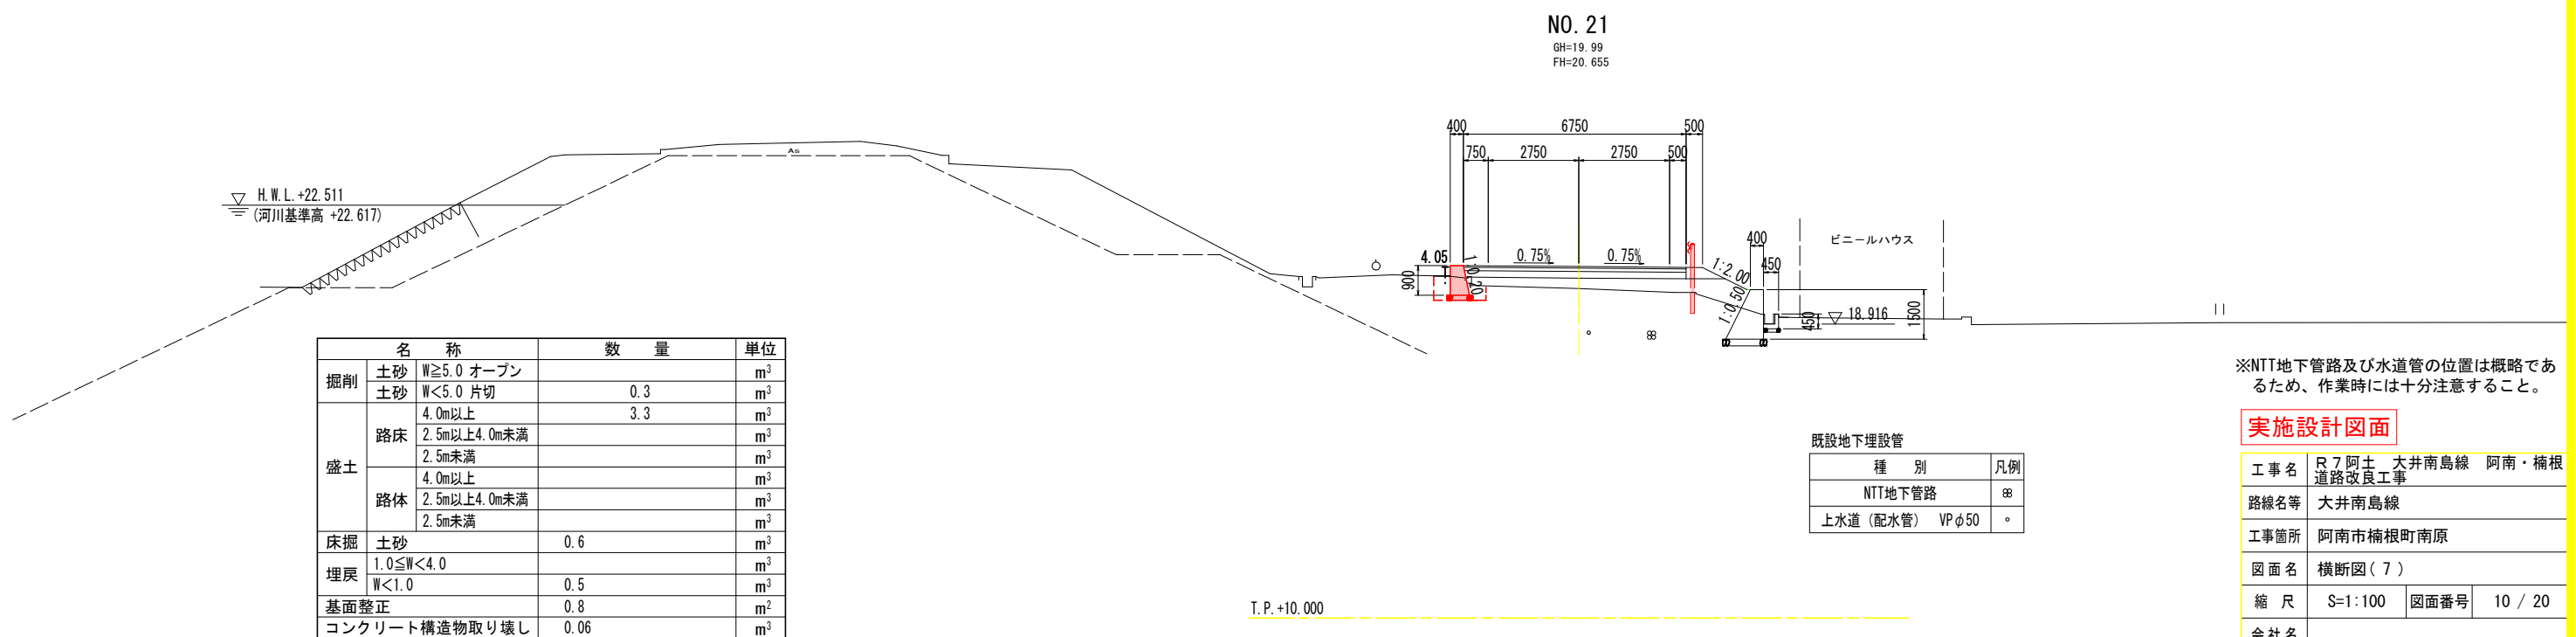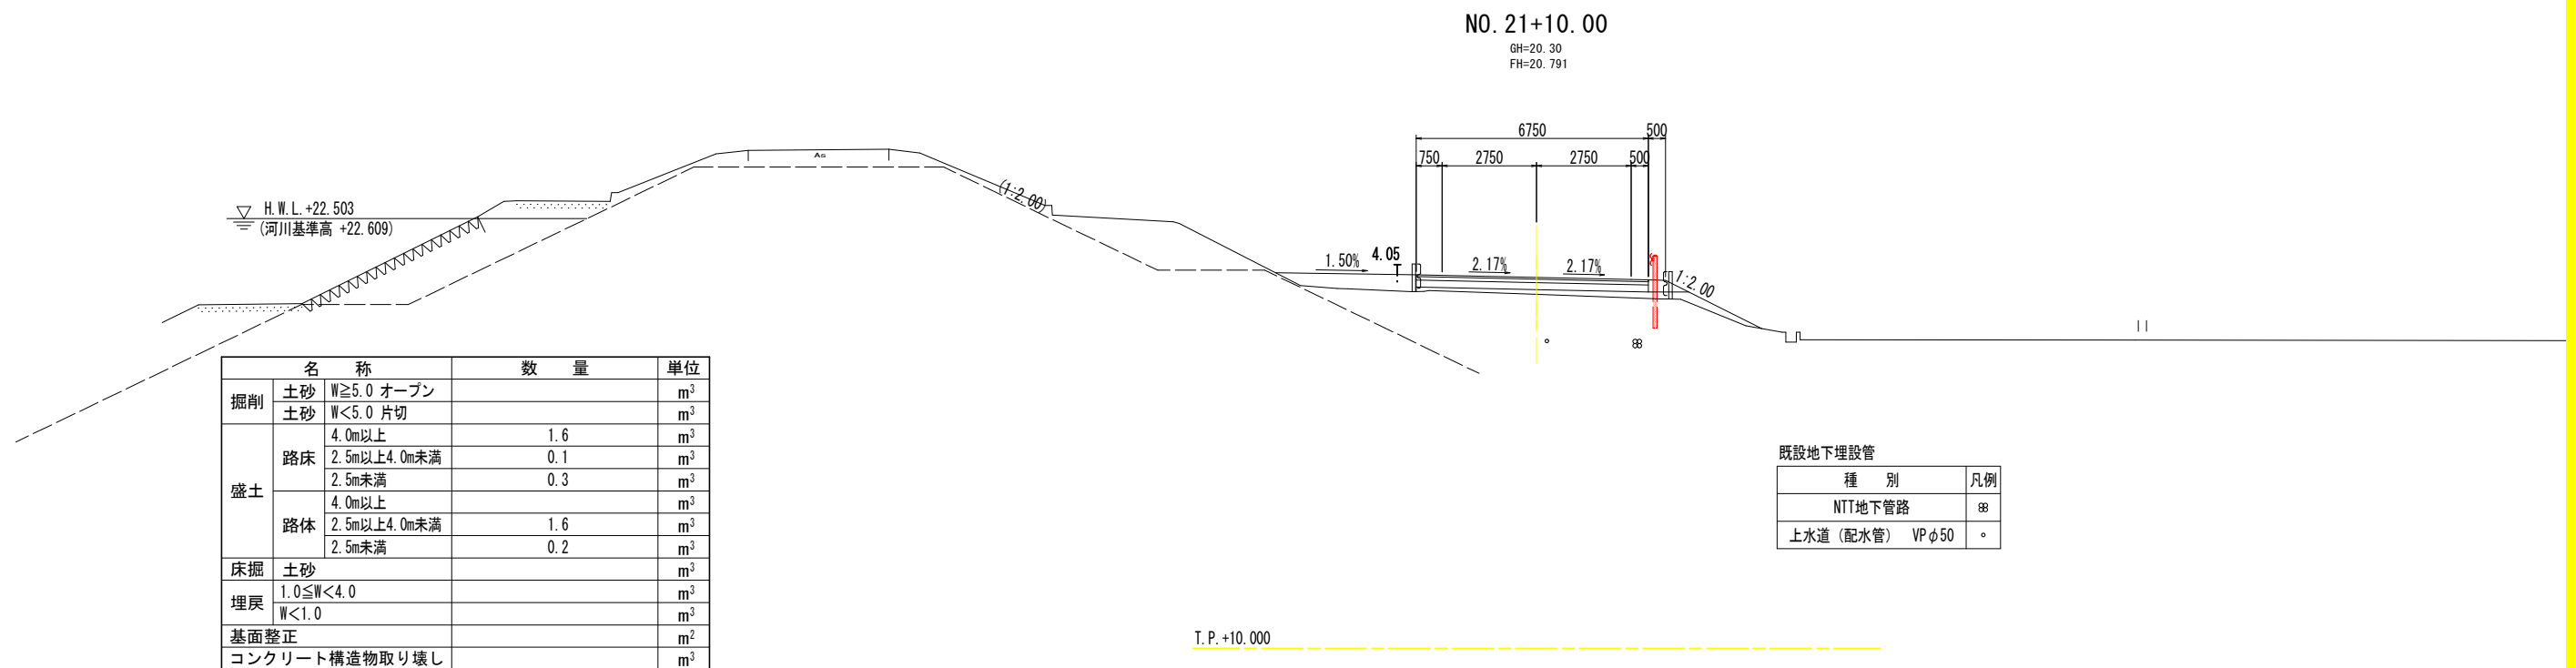


※NTT地下管路及び水道管の位置は概略であるため、作業時には十分注意すること。


実施設計図面

工 事 名	R7阿土・大井南島線 阿南・楠根 道路改良工事		
路線名等	大井南島線		
工事箇所	阿南市楠根町南原		
図 面 名	横断面図(7)		
縮 尺	S=1:100	図面番号	10 / 20
会 社 名			
事業者名	徳島県南部総合県民局 県土整備部〈阿南〉		

横断図(8)

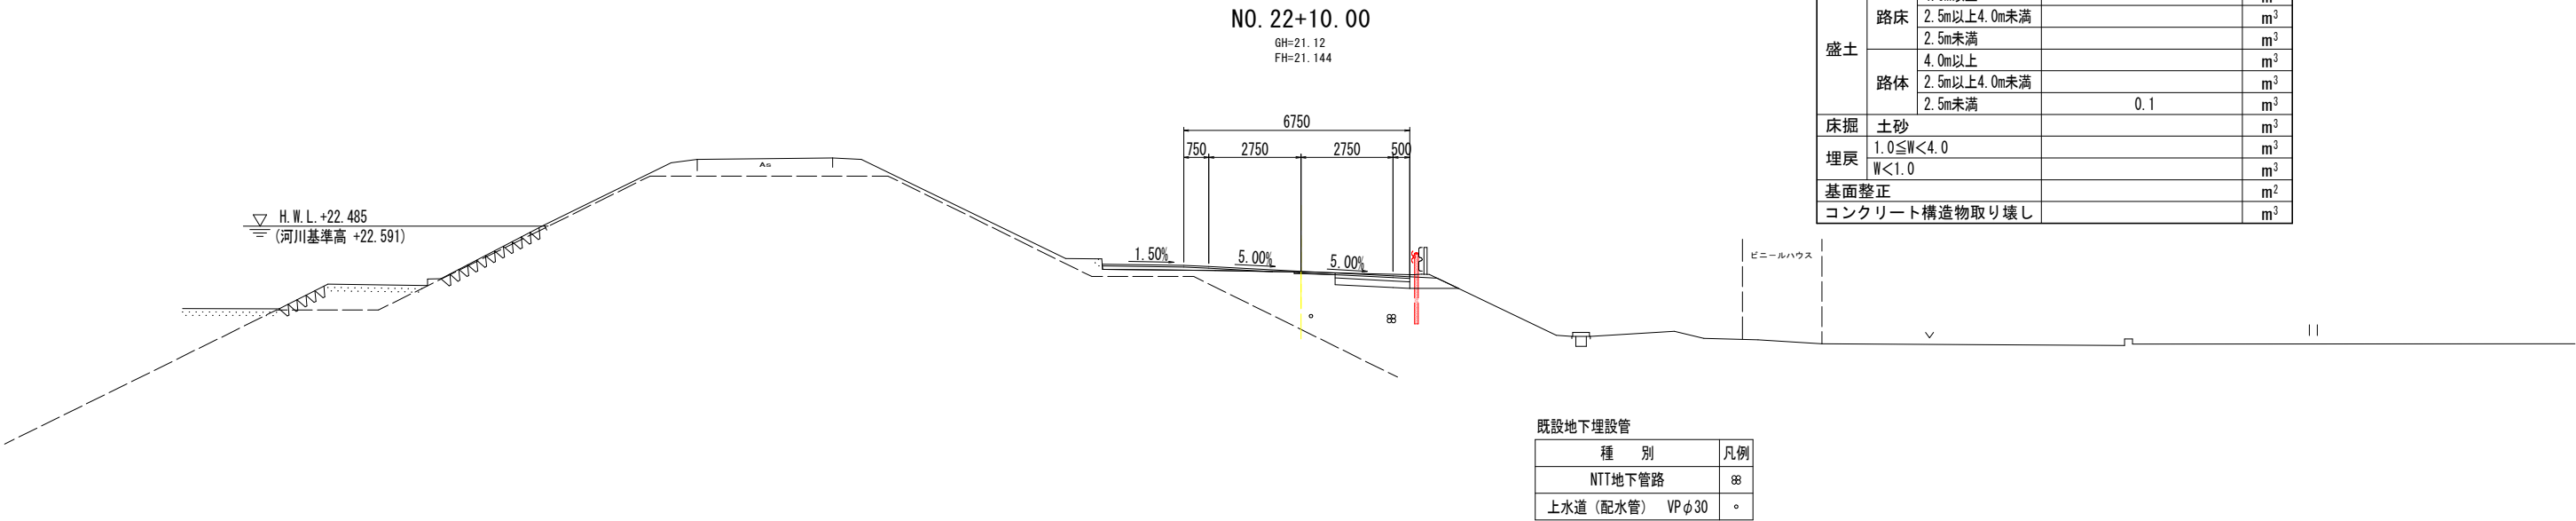

T.P.+10.000

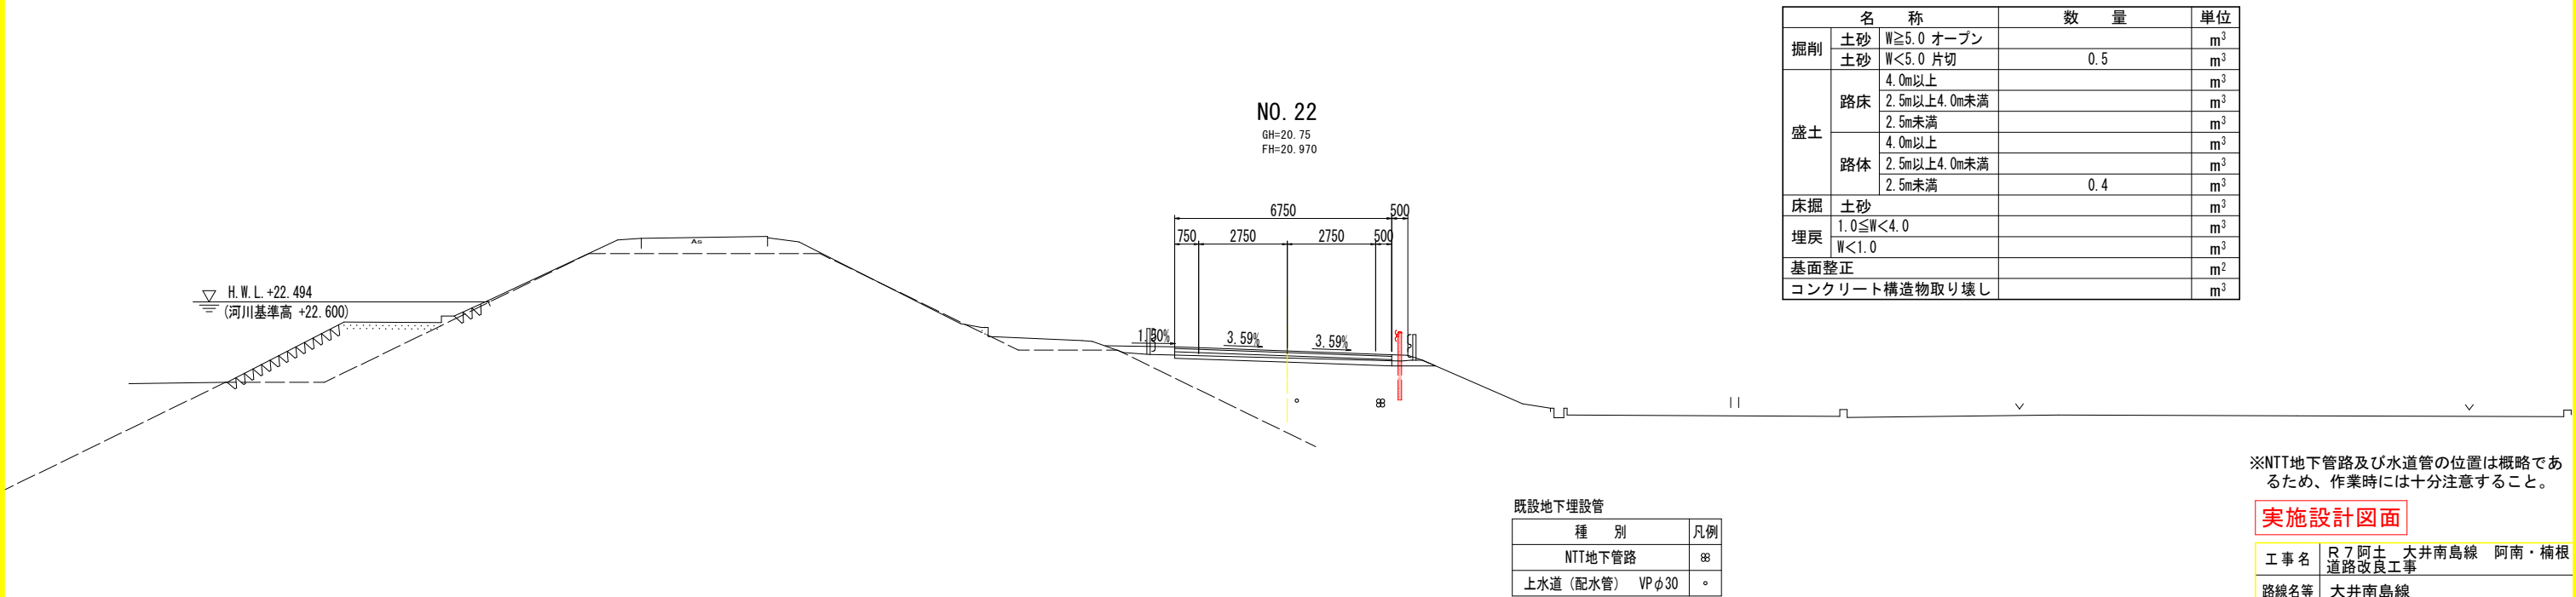

T.P.+10.000

※NTT地下管路及び水道管の位置は概略であるため、作業時には十分注意すること。

実施設計図面


工 事 名	R7阿土 大井南島線 阿南・楠根道路改良工事		
路線名等	大井南島線		
工事箇所	阿南市楠根町南原		
図 面 名	横断図（ 8 ）		
縮 尺	S=1：100	図面番号	11 / 20
会 社 名			
事業者名	徳島県南部総合県民局 県土整備部〈阿南〉		

横断図(9)

NO. 23+10.00

GH=21.30
FH=21.334

名 称		数 量	単位
掘削	土砂 W≧5.0 オープン		m ³
	土砂 W<5.0 片切	0.3	m ³
盛土	路床 4.0m以上	0.3	m ³
	2.5m以上4.0m未満		m ³
	2.5m未満	0.3	m ³
	路体 4.0m以上		m ³
	2.5m以上4.0m未満		m ³
	2.5m未満	0.5	m ³
床掘	土砂		m ³
1.0≦W<4.0			m ³
埋戻	W<1.0		m ³
基面整正			m ²
コンクリート構造物取り壊し			m ³

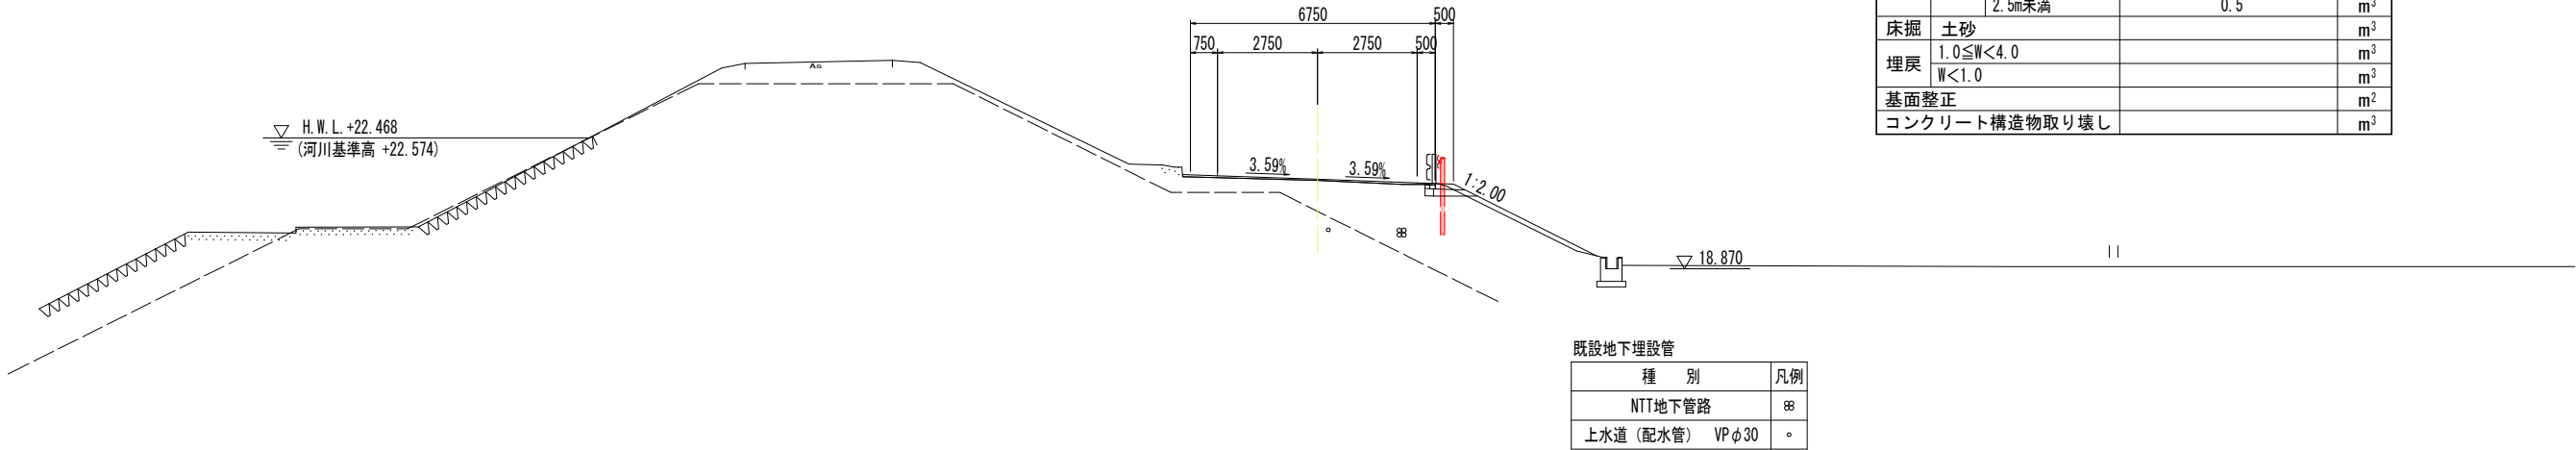


T.P. +10.000

NO. 23

GH=21.27
FH=21.265

名 称		数 量	単位
掘削	土砂 W≧5.0 オープン		m ³
	土砂 W<5.0 片切	1.2	m ³
盛土	路床 4.0m以上		m ³
	2.5m以上4.0m未満		m ³
	2.5m未満		m ³
	路体 4.0m以上		m ³
	2.5m以上4.0m未満		m ³
	2.5m未満	0.1	m ³
床掘	土砂		m ³
1.0≦W<4.0			m ³
埋戻	W<1.0		m ³
基面整正			m ²
コンクリート構造物取り壊し			m ³

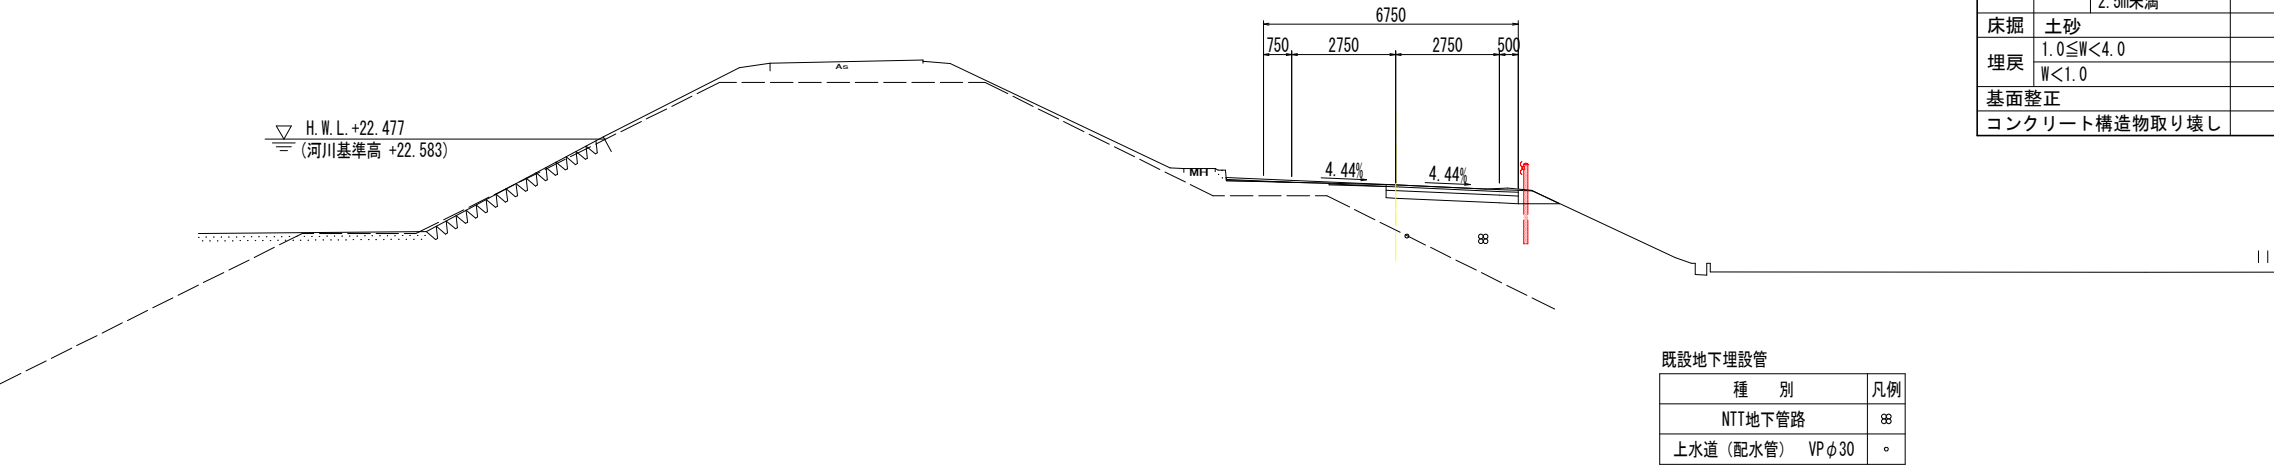

T.P. +10.000

※NTT地下管路及び水道管の位置は概略であるため、作業時には十分注意すること。


実施設計図面

工 事 名	R7阿土 大井南島線 阿南・楠根道路改良工事		
路線名等	大井南島線		
工事箇所	阿南市楠根町南原		
図 面 名	横断図(9)		
縮 尺	S=1:100	図面番号	12 / 20
会 社 名			
事業者名	徳島県南部総合県民局 県土整備部<阿南>		

横断図(10)

NO. 24+10.00
GH=21.29
FH=21.340


名 称		数 量	単位
掘削	土砂 W≧5.0 オープン		m ³
	土砂 W<5.0 片切	0.2	m ³
盛土	路床 4.0m以上		m ³
	2.5m以上4.0m未満		m ³
	2.5m未満	0.3	m ³
	路体 4.0m以上		m ³
	2.5m以上4.0m未満		m ³
	2.5m未満	0.4	m ³
床掘	土砂		m ³
埋戻	1.0≦W<4.0		m ³
	W<1.0		m ³
基面整正			m ²
コンクリート構造物取り壊し			m ³

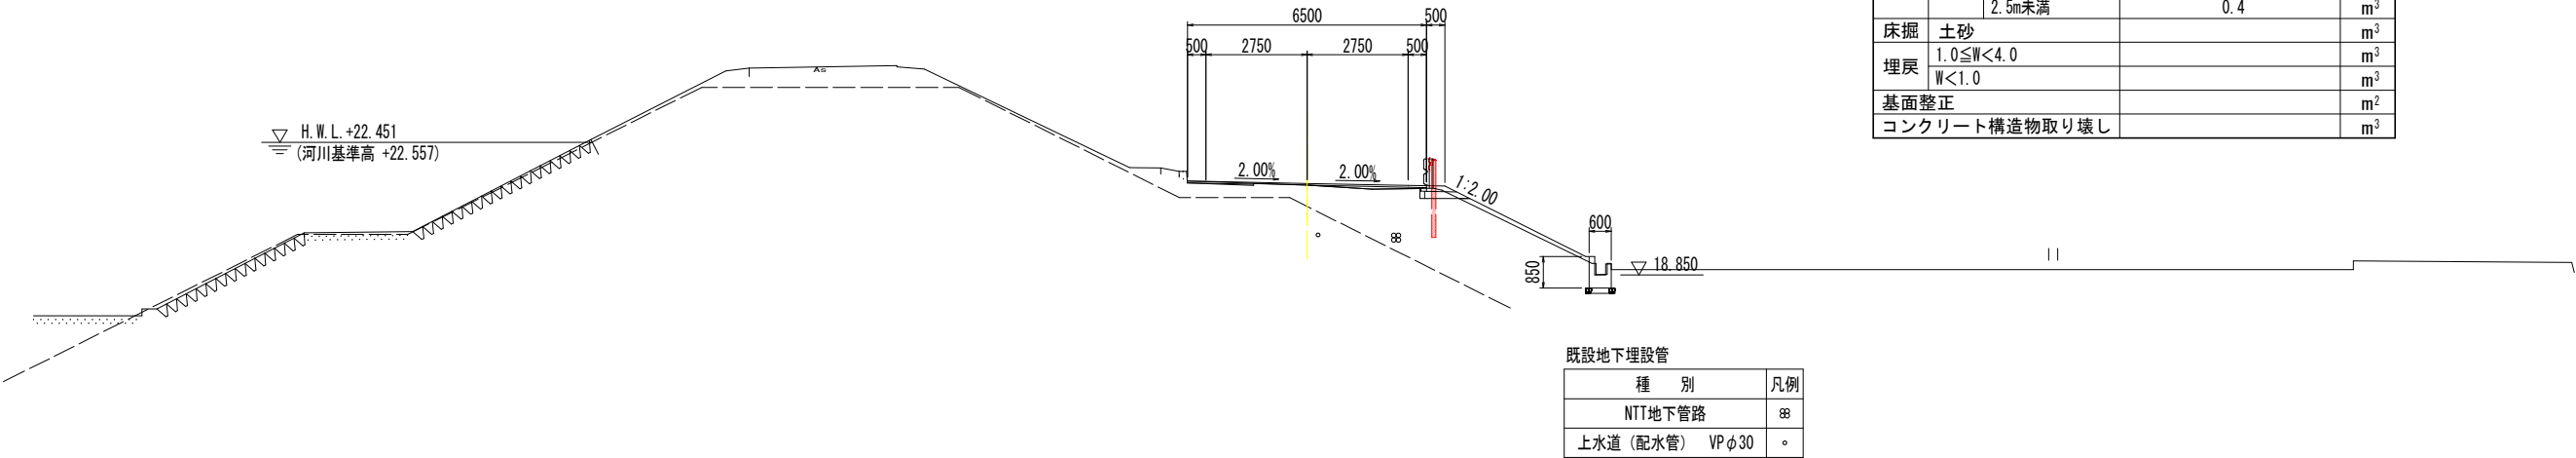

T.P. +10.000

NO. 24
GH=21.29
FH=21.350

名 称		数 量	単位
掘削	土砂 W≧5.0 オープン		m ³
	土砂 W<5.0 片切	0.2	m ³
盛土	路床 4.0m以上		m ³
	2.5m以上4.0m未満		m ³
	2.5m未満	0.4	m ³
	路体 4.0m以上		m ³
	2.5m以上4.0m未満		m ³
	2.5m未満	0.5	m ³
床掘	土砂		m ³
埋戻	1.0≦W<4.0		m ³
	W<1.0		m ³
基面整正			m ²
コンクリート構造物取り壊し			m ³

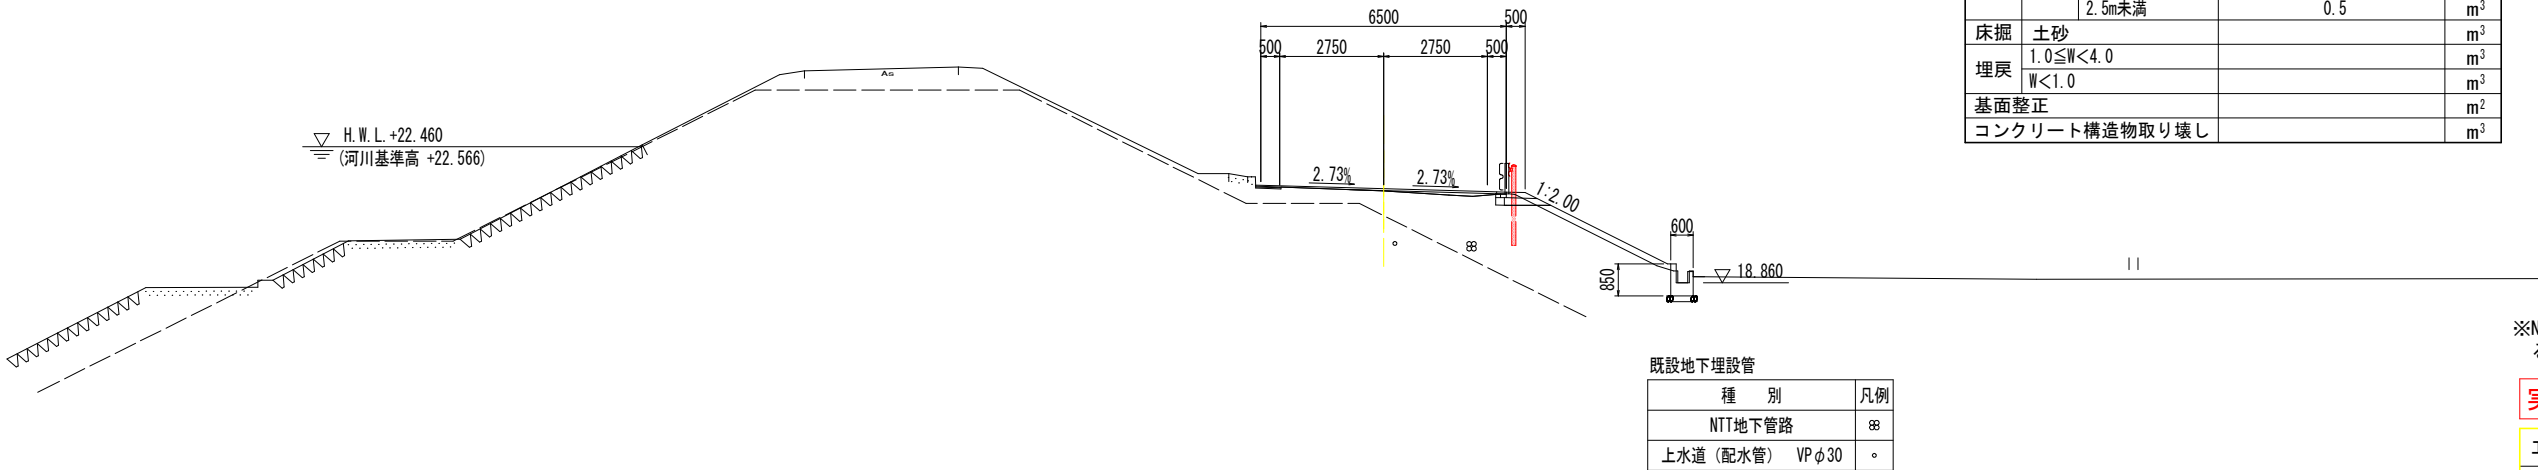


T.P. +10.000

※NTT地下管路及び水道管の位置は概略であるため、作業時には十分注意すること。

実施設計図面

工事名	R7阿土 大井南島線 阿南・楠根道路改良工事		
路線名等	大井南島線		
工事箇所	阿南市楠根町南原		
図面名	横断図(10)		
縮尺	S=1:100	図面番号	13 / 20
会社名			
事業者名	徳島県南部総合県民局 県土整備部<阿南>		

横断図(11)

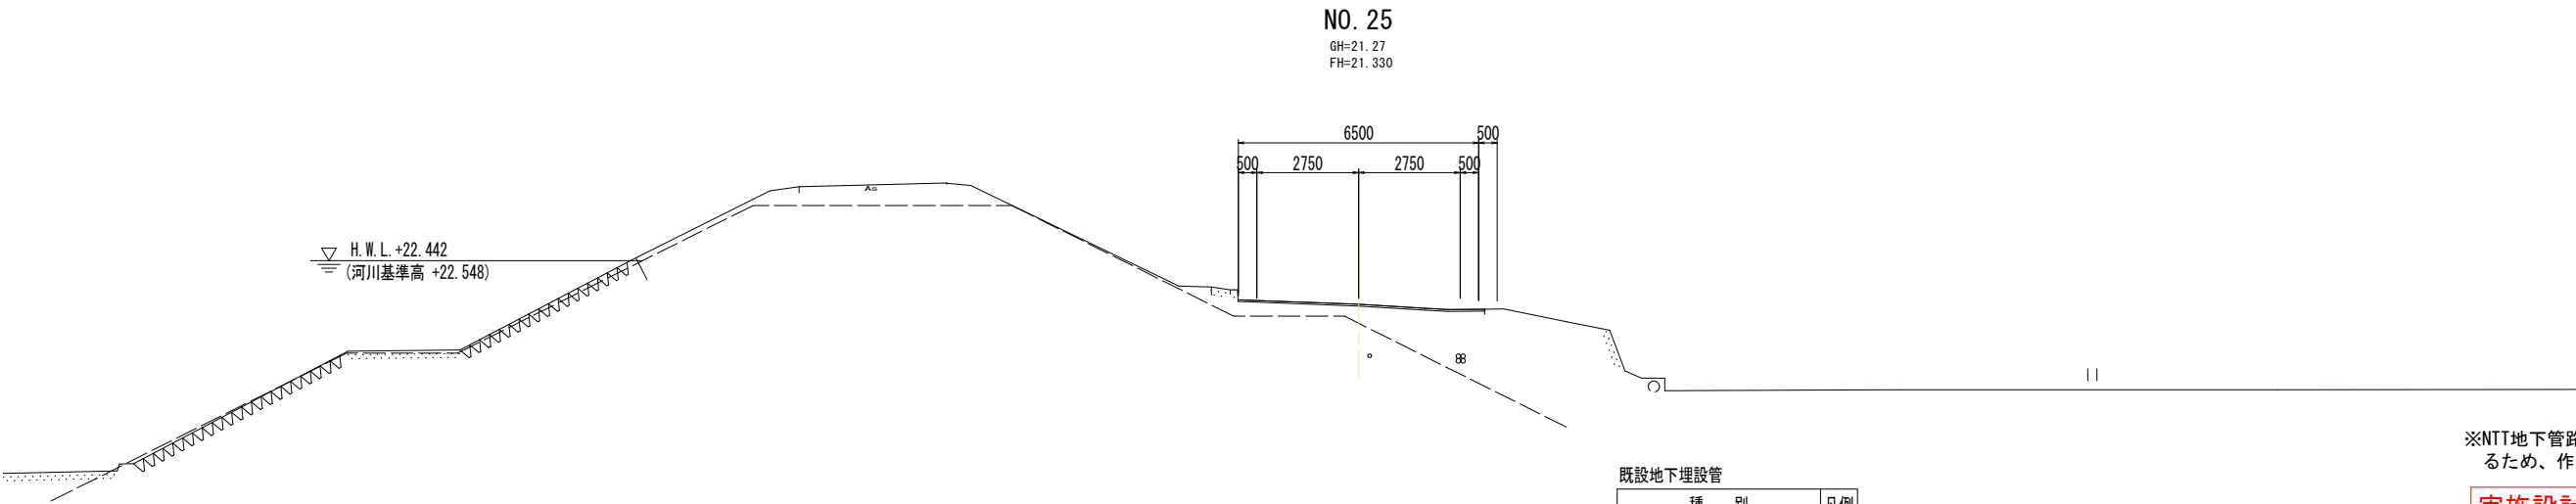

既設地下埋設管

種 別	凡例
NTT地下管路	⌘
上水道（配水管） VP φ30	○

※NTT地下管路及び水道管の位置は概略であるため、作業時には十分注意すること。

実施設計図面

工 事 名	R7阿土 大井南島線 阿南・楠根道路改良工事		
路線名等	大井南島線		
工事箇所	阿南市楠根町南原		
図 面 名	横断図(11)		
縮 尺	S=1:100	図面番号	14 / 20
会 社 名			
事業者名	徳島県南部総合県民局 県土整備部〈阿南〉		

T.P.+10.000

構造図(1)

1号重力式擁壁 S=1:20

<左側>


1号重力式擁壁展開図 HS=1:100 VS=1: 50

坂路擁壁 S=1:50

坂路工







断面図 S=1:100

平張コンクリート S=1:20

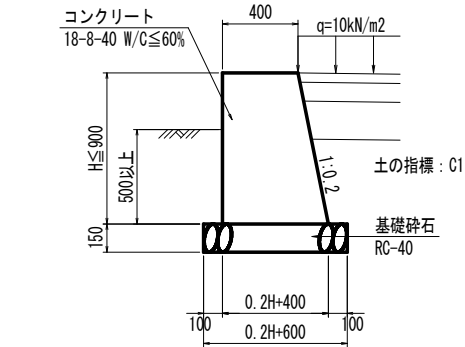


最大地盤反力度: 42.6kN/m²

1号重力式擁壁		1.0m当たり	
名 称	規 格	算 式	
コンクリート	18-8-40 W/C ≤ 60%	0.100H ² +0.400H	m ³
型枠	一般型枠(無筋)	2.020H	m ²
基礎砕石	RC-40, t=15cm	0.200H+0.600	m ²

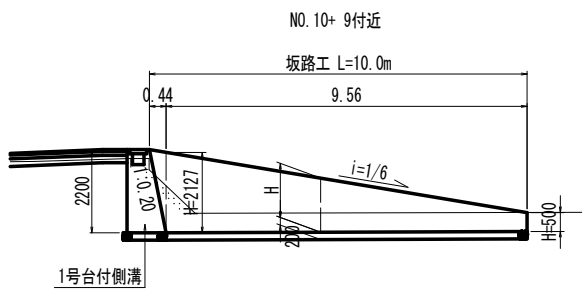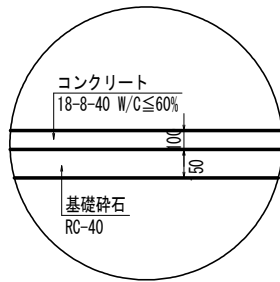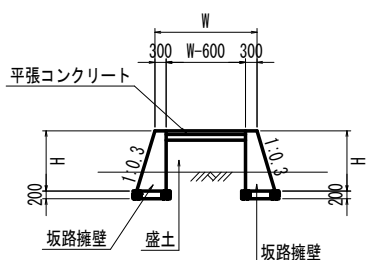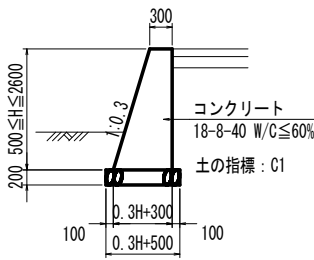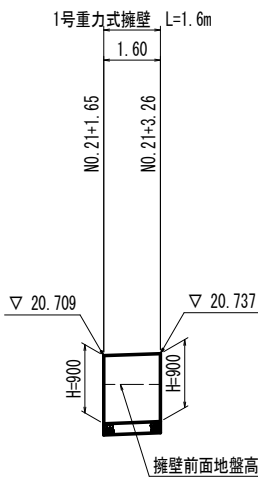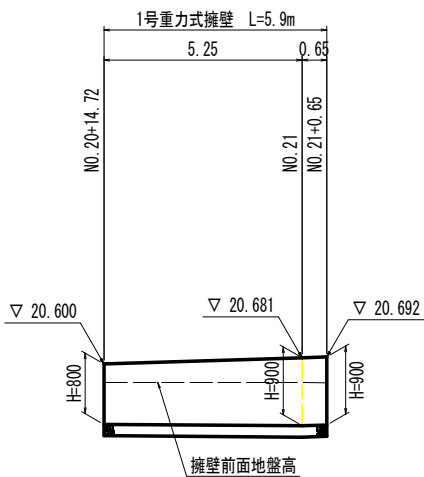

T.P.+15.000


側面図 S=1:100

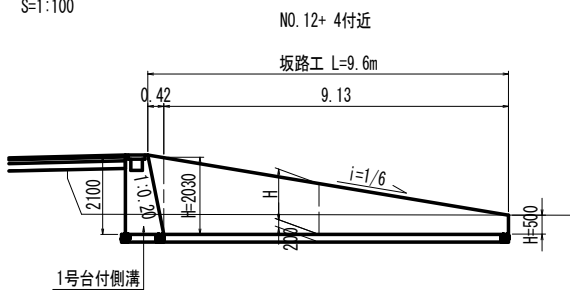


坂路工一覧表

位置	測点	土地利用	幅員W(m)	計画勾配	現況勾配	延長L(m)	擁壁最大高(m)
右側	NO.10+ 9	耕作地	2.8	1/6	1/5	10.0	2.2
	NO.12+ 4	耕作地	2.5	1/6	1/5	9.6	2.1

Gr-C-4E S=1:20

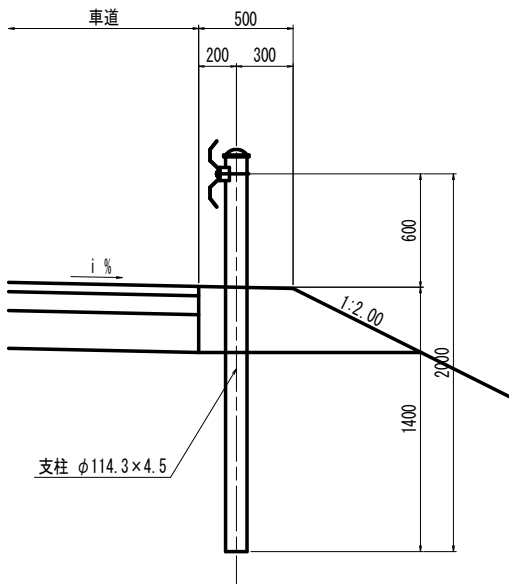

1号台付側溝 S=1:30

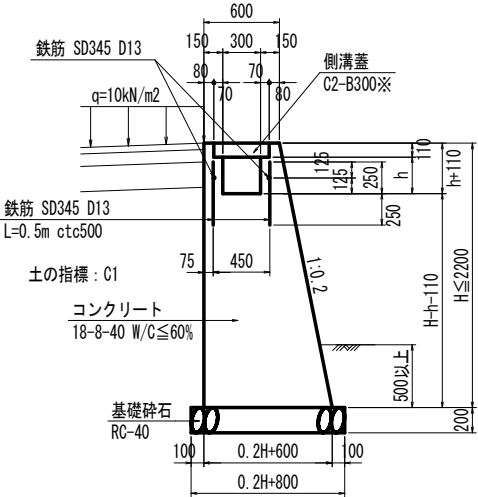


※10mに1箇所、鋼製溝蓋(かさ上げ B300用 T-25 L=1000, t=110)を設置すること

最大地盤反力度: 68.9kN/m²

1号台付側溝		1.0m当たり	
名 称	規 格	算 式	
コンクリート	18-8-40 W/C ≤ 60%	0.100H ² +0.600H-0.300h-0.048	m ³
型枠	一般型枠(無筋)	2.020H+2.000h+0.220	m ²
基礎砕石	RC-40, t=20cm	0.200H+800	m ²
鉄筋	SD345 D13	3.980	kg
目地材	瀝青繊維質目地 t=10mm	10mlに1箇所	m ²
水抜きパイプ	VP-65	3m2に1箇所	m
側溝蓋	C2-B300	2	枚
足場工	枠組足場(H ≤ 30m)	H	掛m ²
	単管傾斜足場(H ≤ 30m)	1.020H	掛m ²

3号現場打ちU型側溝 S=1:20

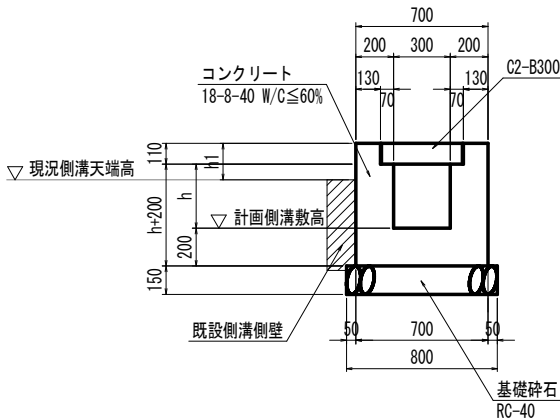

※10mに1箇所、鋼製溝蓋(かさ上げ B300用 T-25 L=1000, t=110)を設置すること





3号現場打ちU型側溝		1.0m当たり	
名 称	規 格	数 量	
コンクリート	18-8-40 W/C ≤ 60%	0.400h+0.1686	m ³
型枠	一般型枠(無筋)	3.000*h+0.9300+h ₁	m ²
基礎砕石	RC-40, t=15cm	0.800	m ²
目地モルタル	1:3	コンクリート体積/10	m ²
側溝蓋	C2-B300	2	枚
鋼製溝蓋	T-25用	10mに1箇所	枚

実施設計図面

工事名	R7阿土 大井南島線 阿南・楠根 道路改良工事		
路線名等	大井南島線		
工事箇所	阿南市楠根町南原		
図面名	構造図(1)		
縮 尺	図示	図面番号	15 / 20
会 社 名			
事業者名	徳島県南部総合県民局 県土整備部<阿南>		

構造図(2)

自由勾配側溝 S=1:20

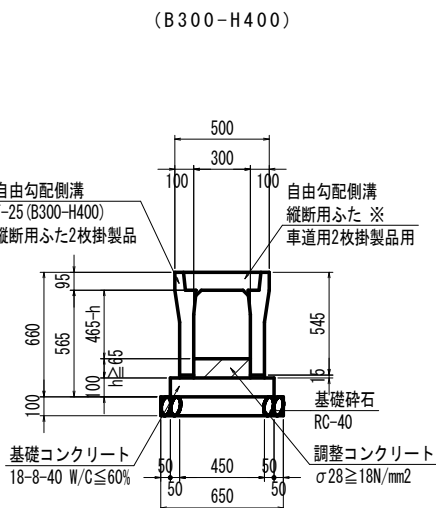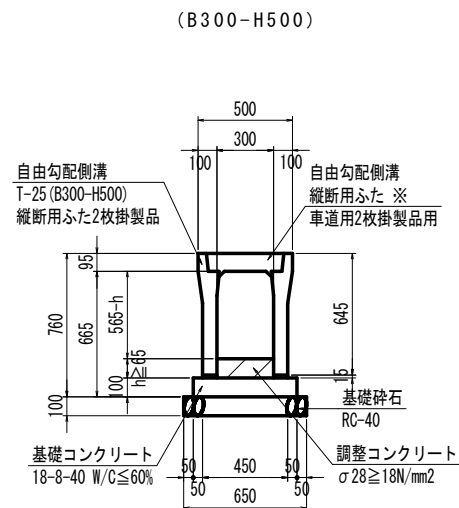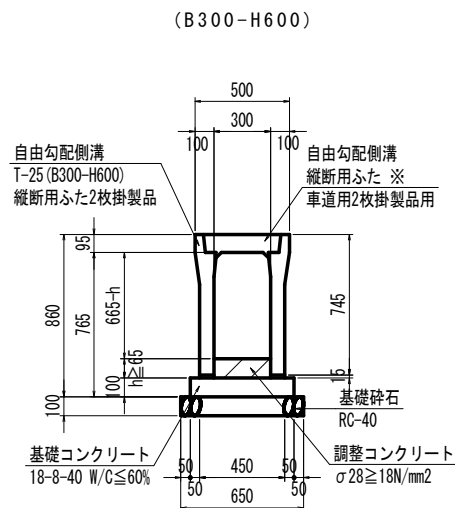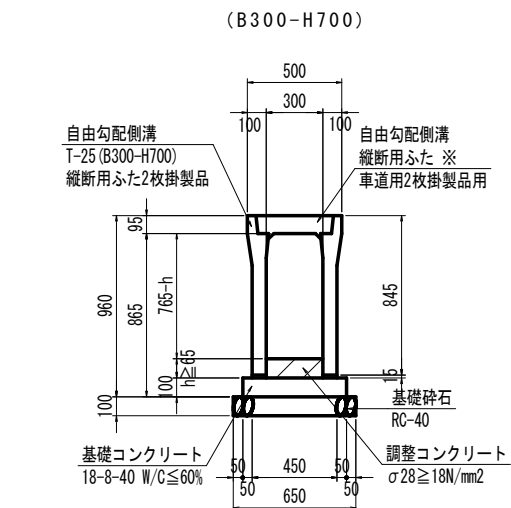

※10mlに1箇所、鋼製溝蓋(かさ上げ B300用 T-25 L=1000, t=95)を設置すること

自由勾配側溝 (B300-H700)		1.0m当たり	
名 称	規 格	算 式	
側溝	T-25、縦断用、L=2.0m	0.500	個
基礎コンクリート	18-8-40 W/C ≤ 60%	0.055	m ³
基礎砕石	RC-40, t=10cm	0.650	m ²
インパートコンクリート	18-8-40 W/C ≤ 60%	0.300h	m ²
側溝蓋	PC4-B300	2.0	枚
鋼製溝蓋	T-25、B300	1枚/10m	枚

※10mlに1箇所、鋼製溝蓋(かさ上げ B300用 T-25 L=1000, t=95)を設置すること


自由勾配側溝 (B300-H600)		1.0m当たり	
名 称	規 格	算 式	
側溝	T-25、縦断用	0.500	個
基礎コンクリート	18-8-40 W/C ≤ 60%	0.055	m ³
基礎砕石	RC-40, t=10cm	0.650	m ²
インパートコンクリート	18-8-40 W/C ≤ 60%	0.300h	m ²
側溝蓋	PC4-B300	2	枚
鋼製溝蓋	T-25、B300	1枚/10m	枚

※10mlに1箇所、鋼製溝蓋(かさ上げ B300用 T-25 L=1000, t=95)を設置すること

自由勾配側溝 (B300-H500)		1.0m当たり	
名 称	規 格	算 式	
側溝	T-25、縦断用	0.500	個
基礎コンクリート	18-8-40 W/C ≤ 60%	0.055	m ³
基礎砕石	RC-40, t=10cm	0.650	m ²
インパートコンクリート	18-8-40 W/C ≤ 60%	0.300h	m ²
側溝蓋	PC4-B300	2	枚
鋼製溝蓋	T-25、B300	1枚/10m	枚


※10mlに1箇所、鋼製溝蓋(かさ上げ B300用 T-25 L=1000, t=95)を設置すること

自由勾配側溝 (B300-H400)		1.0m当たり	
名 称	規 格	算 式	
側溝	T-25、縦断用	0.500	個
基礎コンクリート	18-8-40 W/C ≤ 60%	0.055	m ³
基礎砕石	RC-40, t=10cm	0.650	m ²
インパートコンクリート	18-8-40 W/C ≤ 60%	0.300h	m ²
側溝蓋	PC4-B300	2	枚
鋼製溝蓋	T-25、B300	1枚/10m	枚

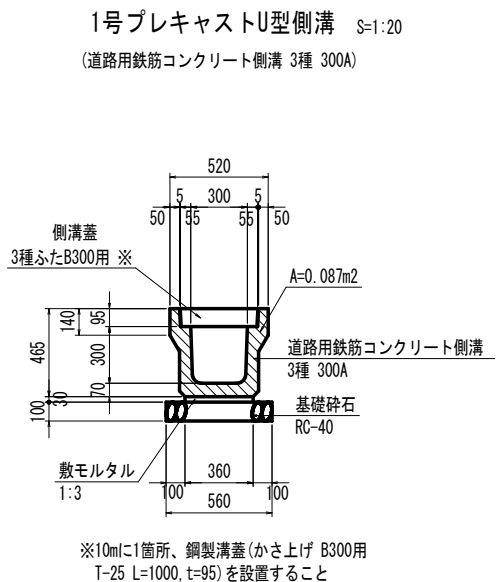



1号プレキャストU型側溝 10.0m当たり

名 称	規 格	数 量	
側溝	PU3-B300-H300	5.000	個
敷モルタル	1:3	0.108	m ³
目地モルタル	瀝青繊維質目地 t=10mm	0.087	m ³
基礎砕石	RC-40, t=10cm	5.600	m ²
側溝蓋	PC4-B300	18.000	枚
鋼製溝蓋	T-25用	1.0	枚

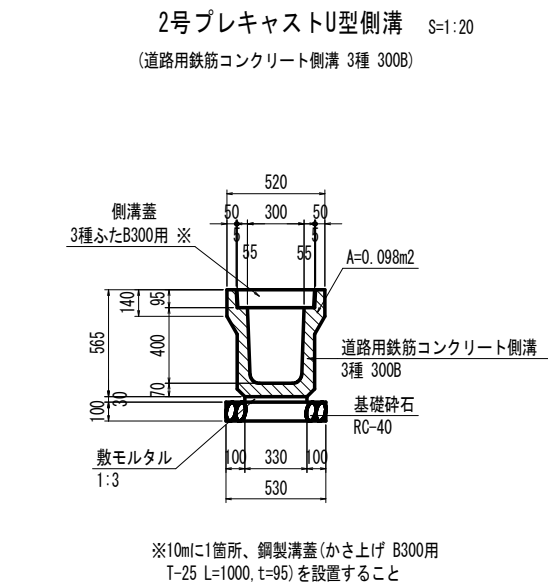

2号プレキャストU型側溝 10.0m当たり

名 称	規 格	数 量	
側溝	道路用鉄筋コンクリート側溝 3種 300B	5.000	個
敷モルタル	1:3	0.099	m ³
目地モルタル	1:3	0.098	m ³
基礎砕石	RC-40, t=10cm	5.300	m ²
側溝蓋	3種ふた B300用	18.000	枚
鋼製溝蓋	かさ上げ B300用T-25 L=1000, t=95	1.000	枚

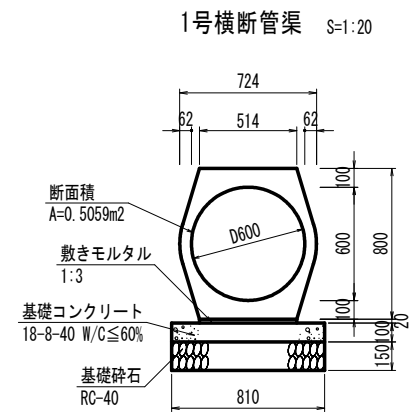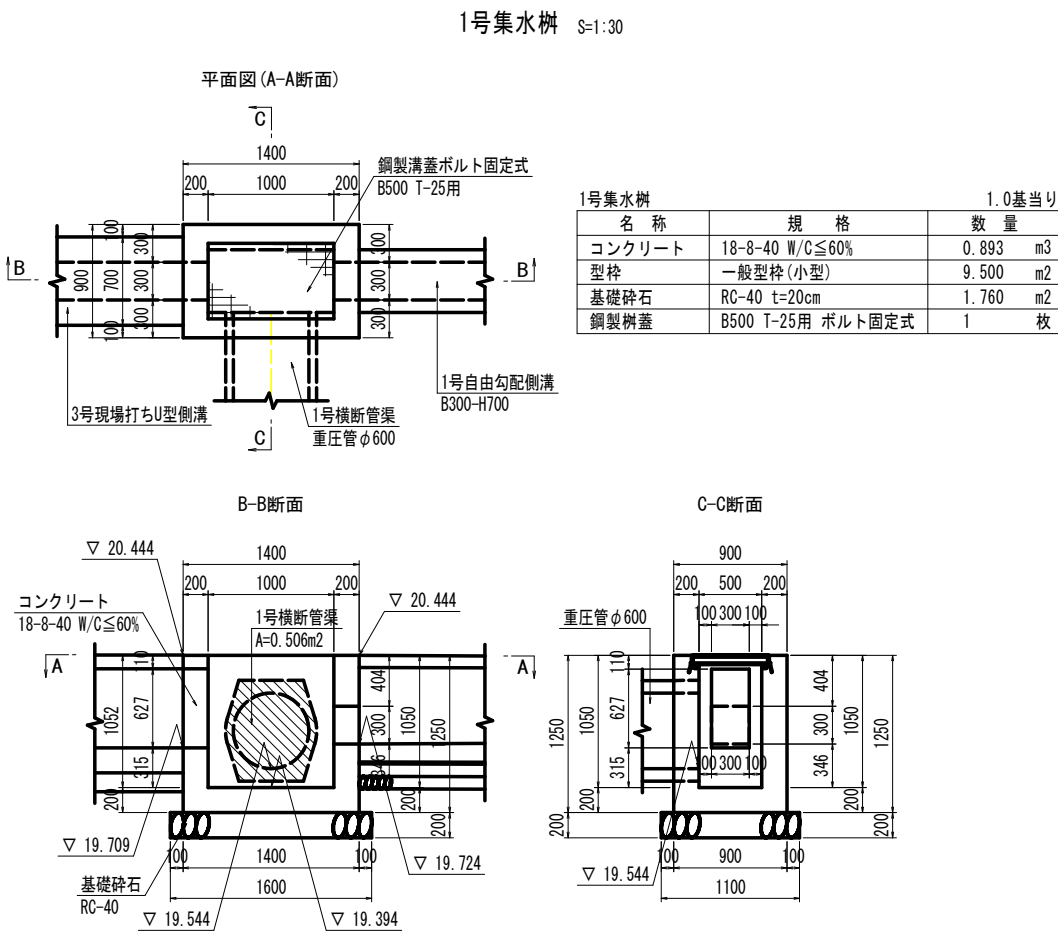

1号横断管渠 10.0m当り


名 称	規 格	数 量
管渠	D600	5.000 本
敷モルタル	1:3 t=2cm	0.103 m ³
基礎コンクリート	18-8-40 W/C ≤ 60% t=15cm	8.100 m ²
同上型枠	均しコン	2.000 m ²
基礎砕石	RC-40 t=15cm	8.100 m ²

実施設計図面


工事名	R7阿土 大井南島線 阿南・楠根 道路改良工事		
路線名等	大井南島線		
工事箇所	阿南市楠根町南原		
図面名	構造図(2)		
縮 尺	図示	図面番号	16 / 20
会 社 名			
事業者名	徳島県南部総合県民局 県土整備部〈阿南〉		

構造図(3)


NO. 21付近平面図 S=1:100

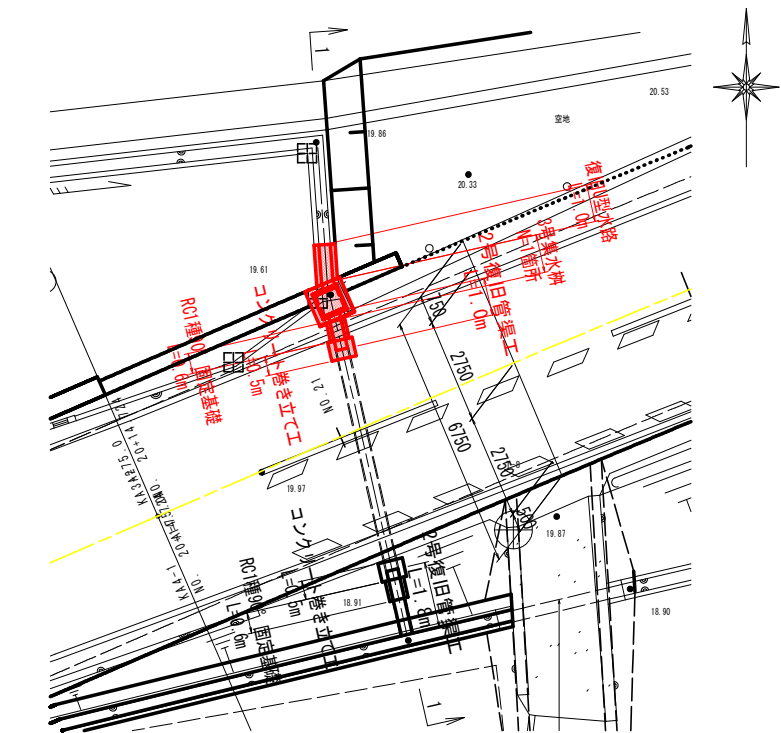

NO. 21+1.15付近横断面 1-1断面 S=1:100

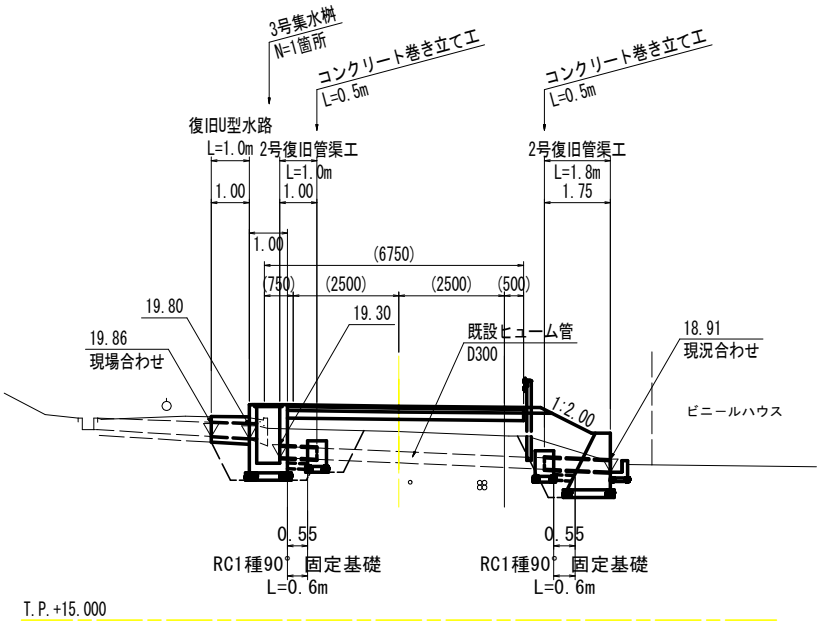


3号集水樹 S=1:30

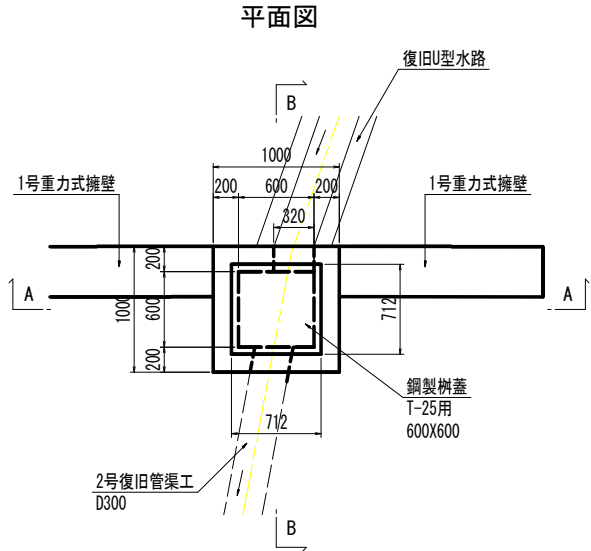


3号集水樹		1.0基当り
名 称	規 格	数 量
コンクリート	18-8-40 W/C≤60%	1.146 m3
型枠	一般型枠(小型)	12.600 m2
基礎碎石	RC-40 t=15cm	1.440 m2
鋼製樹蓋	T-25、600x600用	1 枚


A-A断面

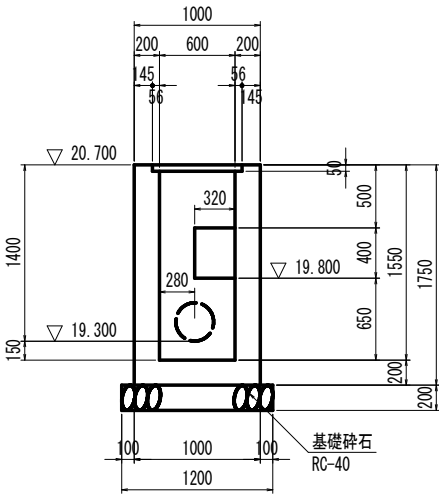


B-B断面

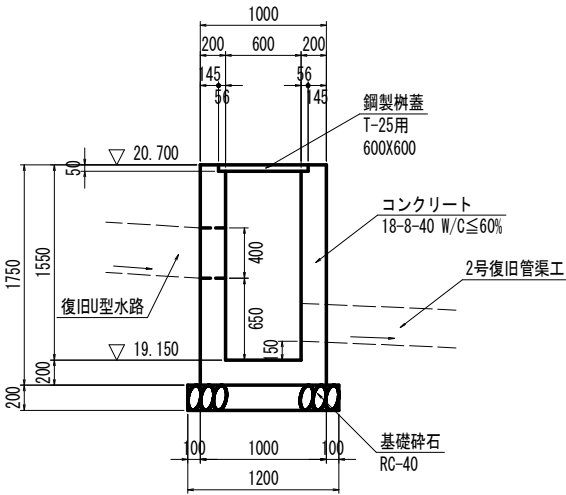


2号復旧管渠工 S=1:20

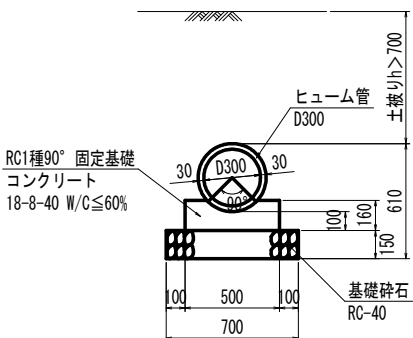

2号コンクリート巻き立て工 S=1:20

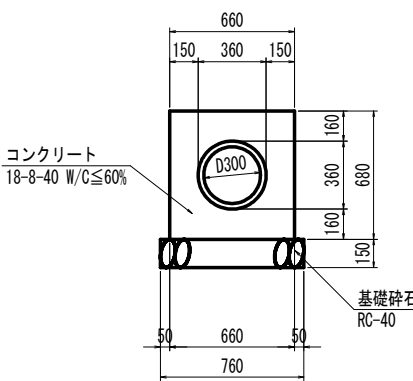

復旧U型水路 S=1:20

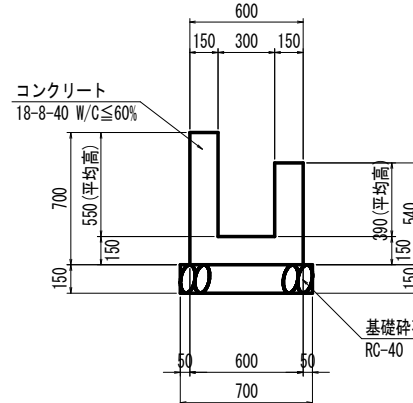


実施設計図面


工事名	R7阿土 大井南島線 阿南・楠根道路改良工事		
路線名等	大井南島線		
工事箇所	阿南市楠根町南原		
図面名	構造図(3)		
縮 尺	図示	図面番号	17 / 20
会社名			
事業者名	徳島県南部総合県民局 県土整備部<阿南>		

＜左側＞


S=1 : 200

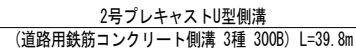生活排水管 (N0. 13+3. 40: 佐竹モータース) $\phi 100$ 雨水排水管 (N0. 14+3. 25: 佐竹モータース) $\phi 100$

3号現場打ちU型側溝 S=1:20

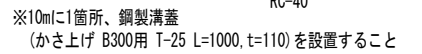

HS=1:200
VS=1:20

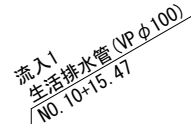

流入1
生活排水管(V)
NO. 10+15.47

2号プレキャストU型側溝(PU3-B300-H400) L=39.8m

流入2
生活排水管 (VP $\phi 100$)
NO. 13+ 3.40

流入2
生活排水管 (VP φ 100 13+ 3.40)

流入3
雨水排水管 (VP $\phi 100$)
NO. 14+ 3.25

流入3
雨水排水管 (VP φ 14+ 3.25)

生活排水管
NO. 14+18.57

生活排水管
NO. 14+18. 5

3号現場打ちU型側溝 L=23.8m


流入4.5
生活排水管
NO. 16+ 4.08

流入6
生活排水管
NO. 14+ 4.16

流入4.5
生活排水
NO. 16+ 4.08

2号プレキャストU型側溝 S=1:20


(道路用鉄筋コンクリート側溝 3種 300B)

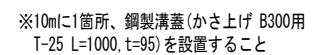


工 事 名	R7阿土 大井南島線 阿南・楠根 道路改良工事		
路線名等	大井南島線		
工事箇所	阿南市楠根町南原		
図面名	排水構造物工展開図		
縮 尺	図 示	図面番号	18 / 20
会 社 名			
事業者名	徳島県南部総合県民局 県土整備部〈阿南〉		

市道野尻線交差部詳細図(1)


市道野尻線付近平面図 S=1:100

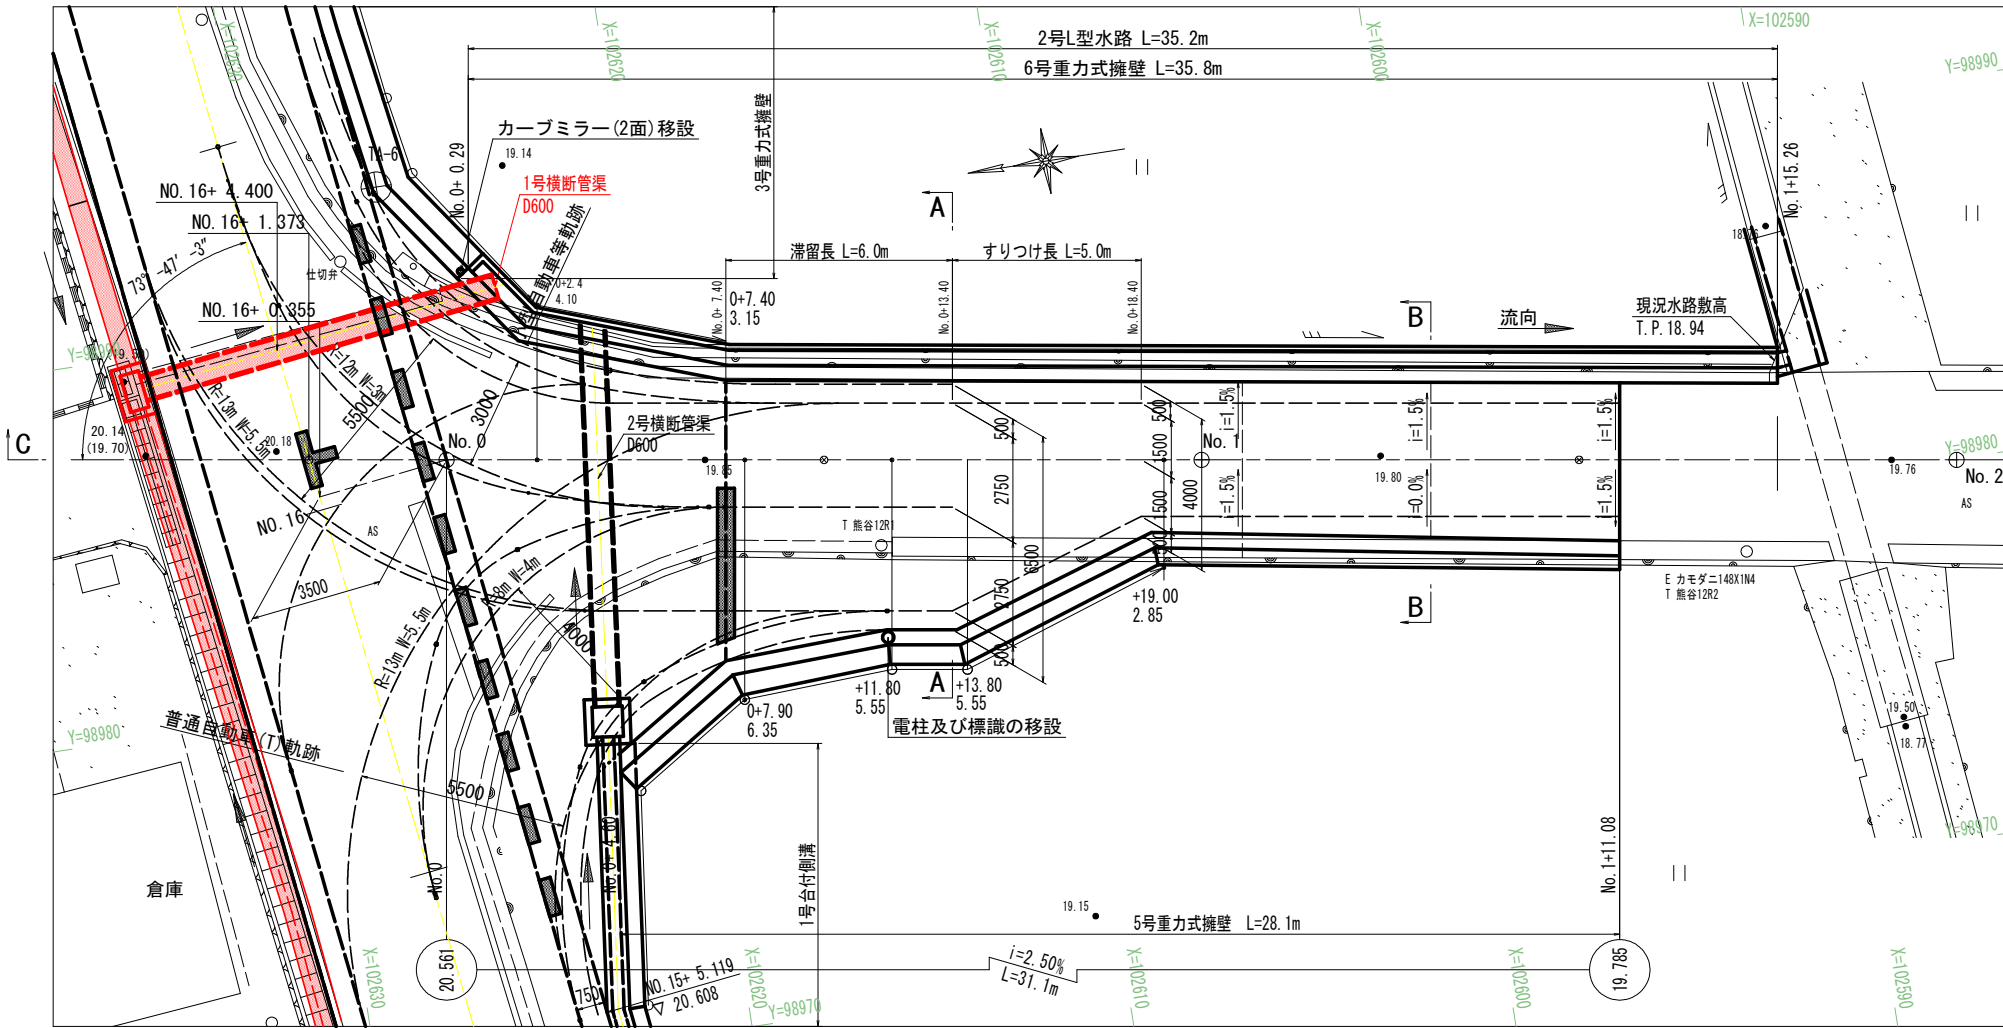


市道野尻線縦断面図(C-C断面) S=1:100

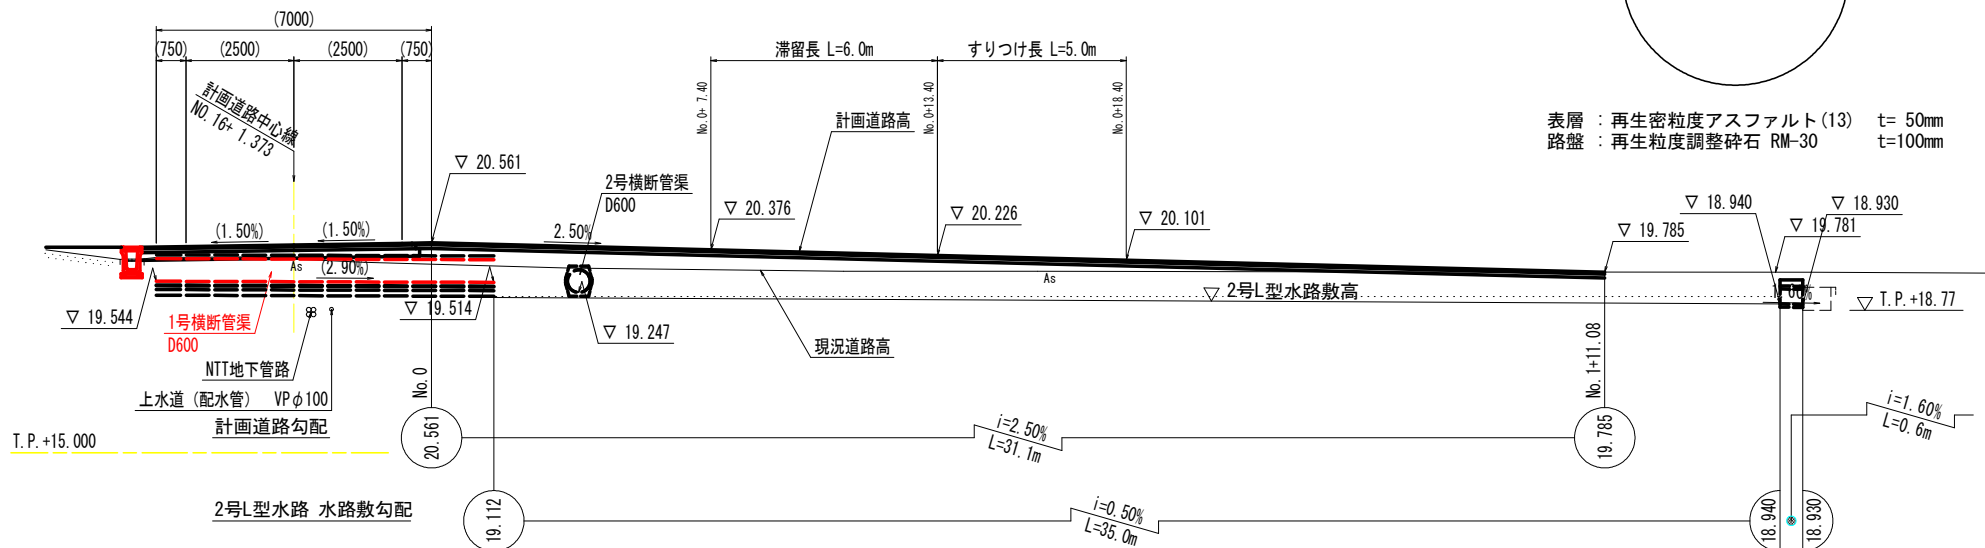

市道野尻線舗装構成 S=1:20

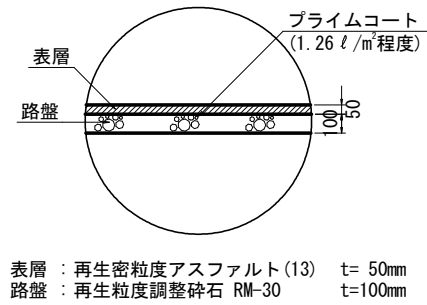


市道野尻線断面図(B-B断面) S=1:100

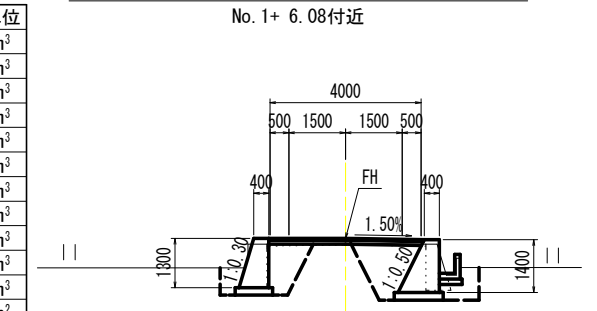


実施設計図面

工事名	R7阿土 大井南島線 阿南・楠根 道路改良工事		
路線名等	大井南島線		
工事箇所	阿南市楠根町南原		
図面名	市道野尻線交差部詳細図(1)		
縮尺	図示	図面番号	19 / 20
会社名			
事業者名	徳島県南部総合民局 県土整備部〈阿南〉		

交差点設計対象車両 小型自動車等 S=1:250

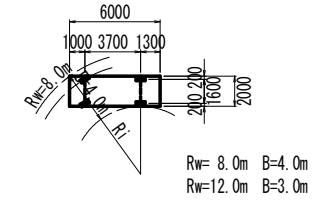


交差点設計対象車両 普通自動車 S=1:250

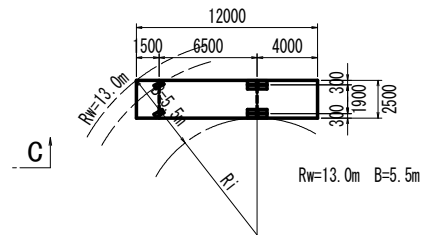

市道野尻線断面図(A-A断面) S=1:100

名 称		数量	単位
掘削	土砂 W≧5.0 オープン		m ³
	土砂 W<5.0 片切		m ³
盛土	路床	4.0m以上	2.2
		2.5m以上4.0m未満	
	路体	2.5m未満	1.2
		4.0m以上	
		2.5m以上4.0m未満	
		2.5m未満	
床掘	土砂	1.2	3.7
埋戻	1.0≦W<4.0		2.6
	W<1.0	0.6	
基礎整正		1.1	1.5
コンクリート構造物取り壊し		0.68	

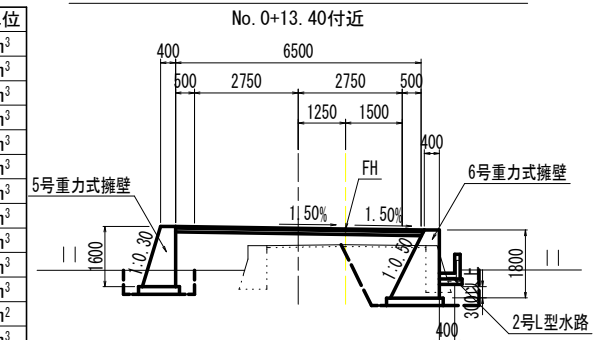

名 称		数量	単位	
掘削	土砂 W≧5.0 オープン		m ³	
	土砂 W<5.0 片切		m ³	
盛土	路床	4.0m以上	m ³	
		2.5m以上4.0m未満	m ³	
		2.5m未満	m ³	
	路体	4.0m以上	m ³	
		2.5m以上4.0m未満	m ³	
		2.5m未満	m ³	
床掘	土砂	1.7	3.1	m ³
埋戻	1.0≦W<4.0	1.5	2.3	m ³
	W<1.0			m ³
基面整正		1.0	1.3	m ²
コンクリート構造物取壊し		0.65	0.68	m ³



注) ・県道縦断方向に占用埋設物件(上水道、NTT地下管路)が通っているため、1号横断管渠施工時等は、十分に注意すること。

・市道左側No.0+7.40付近～、右側No.0+19.00付近～終点側の構造物は、現況の官地内に設置する(境界確定後に位置を決定すること)。

・計画図は、2号L型水路及び5号重力擁壁の外面を、現況水路及び現況擁壁外面に合わせる計画とした。



市道野尻線交差部詳細図(2)

1号集水樹 S=1:30

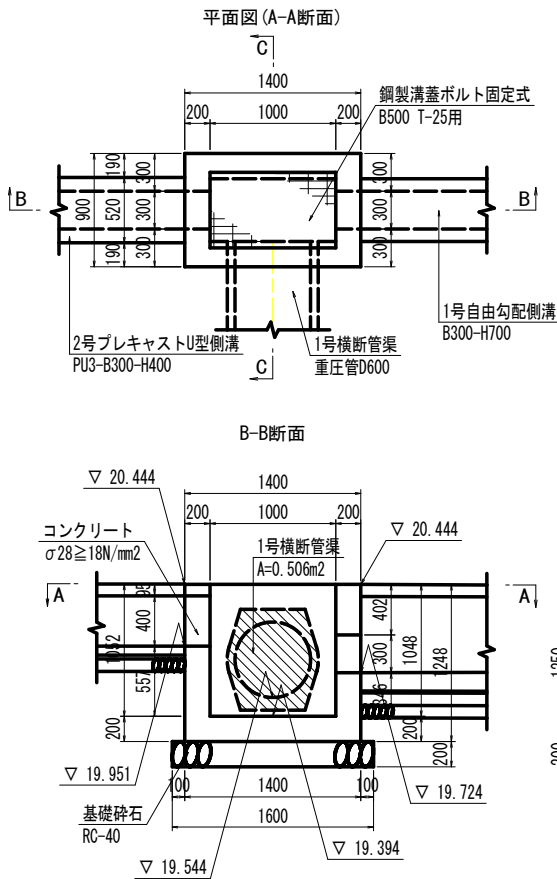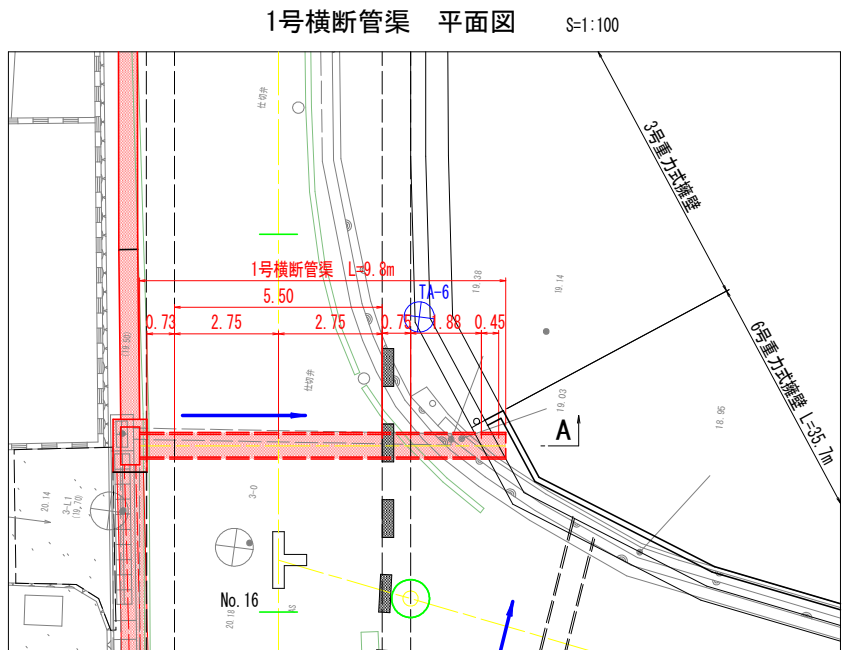


6号重力式擁壁 S=1:50


2号L型水路 S=1:50

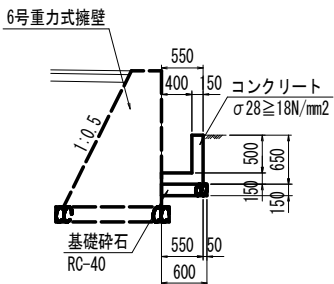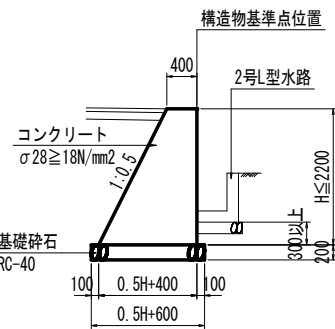


1号横断管渠 S=1:20

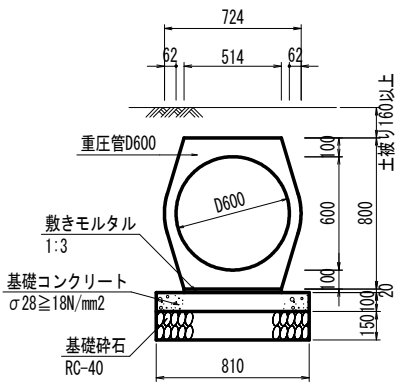


6号重力式擁壁 展開図 S=1:100

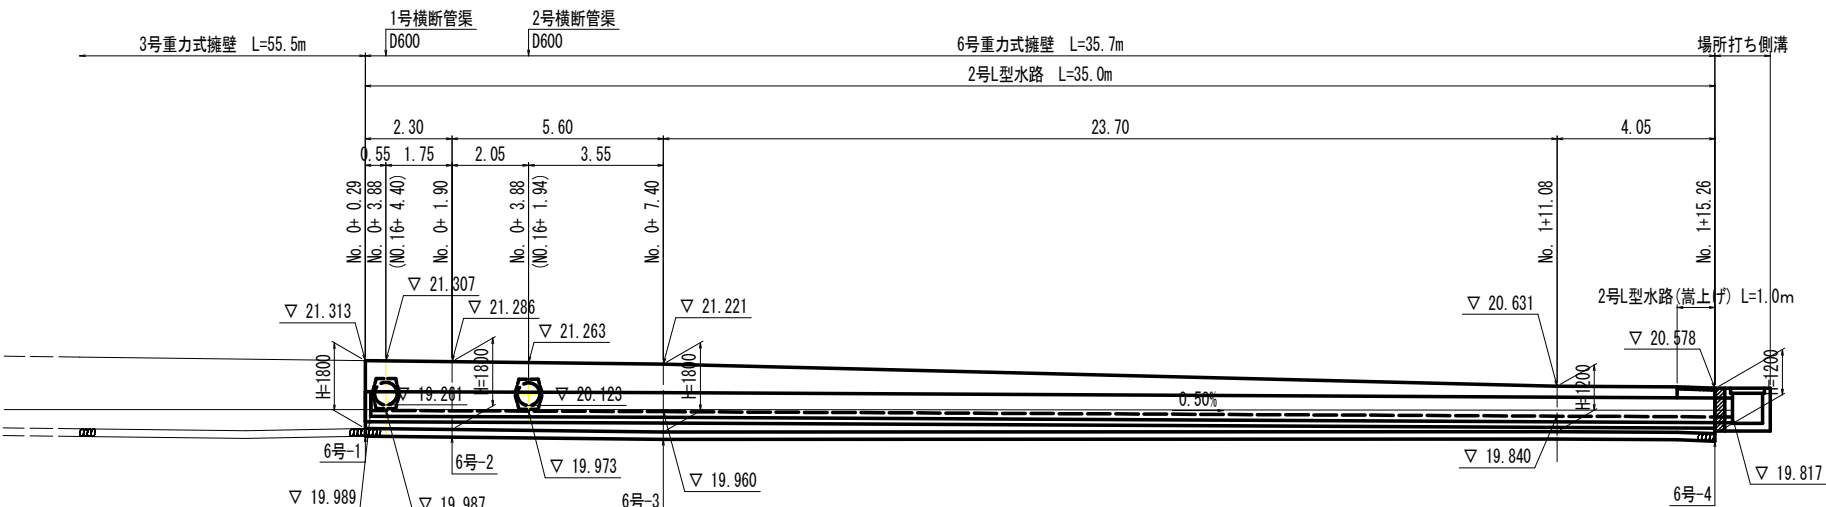

1号横断管渠(A-A断面)展開図 S=1:100

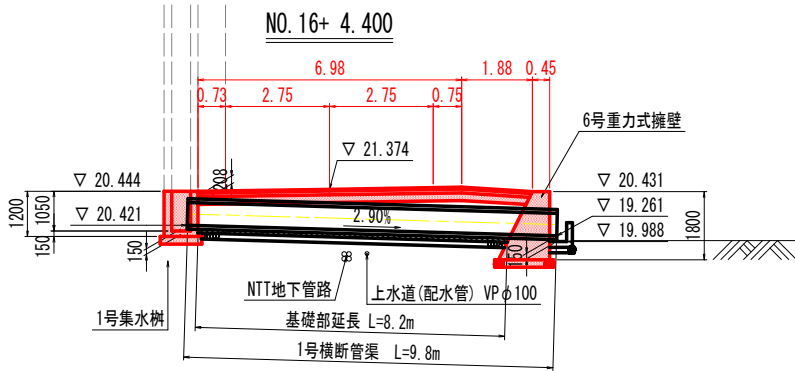


6号重力式擁壁 S=1:50

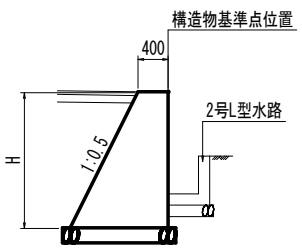

6号重力式擁壁基準点座標一覧表

点名称	X座標	Y座標	標高
6号-1	102624.374	98990.997	20.437
6号-2	102623.104	98989.233	20.410
6号-3	102617.981	98987.409	20.344
6号-4	102590.498	98983.102	19.701

6号重力式擁壁, 2号L型水路 マーク図 S=1:100

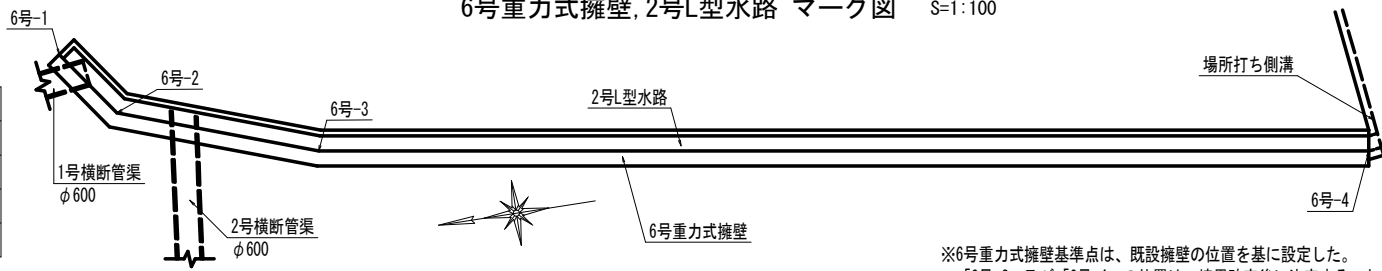

※6号重力式擁壁基準点は、既設擁壁の位置を基に設定した。
「6号-3」及び「6号-4」の位置は、境界確定後に決定すること。

注) 県道縦断方向に占用埋設物件(上水道、NTT地下管路)が通っているため、1号横断管渠施工時等は、十分に注意すること。

実施設計図面

工事名	R7阿土 大井南島線 阿南・楠根道路改良工事		
路線名等	大井南島線		
工事箇所	阿南市楠根町南原		
図面名	市道野尻線交差部詳細図(2)		
縮尺	図示	図面番号	20 / 20
会社名			
事業者名	徳島県南部総合県民局 県土整備部(阿南)		