



S=1 : 1000

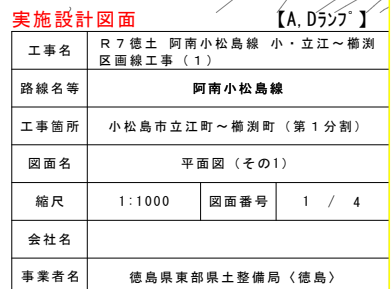

平面図（その2） S=1:500
（県道 阿南小松島線） 暫定供用時

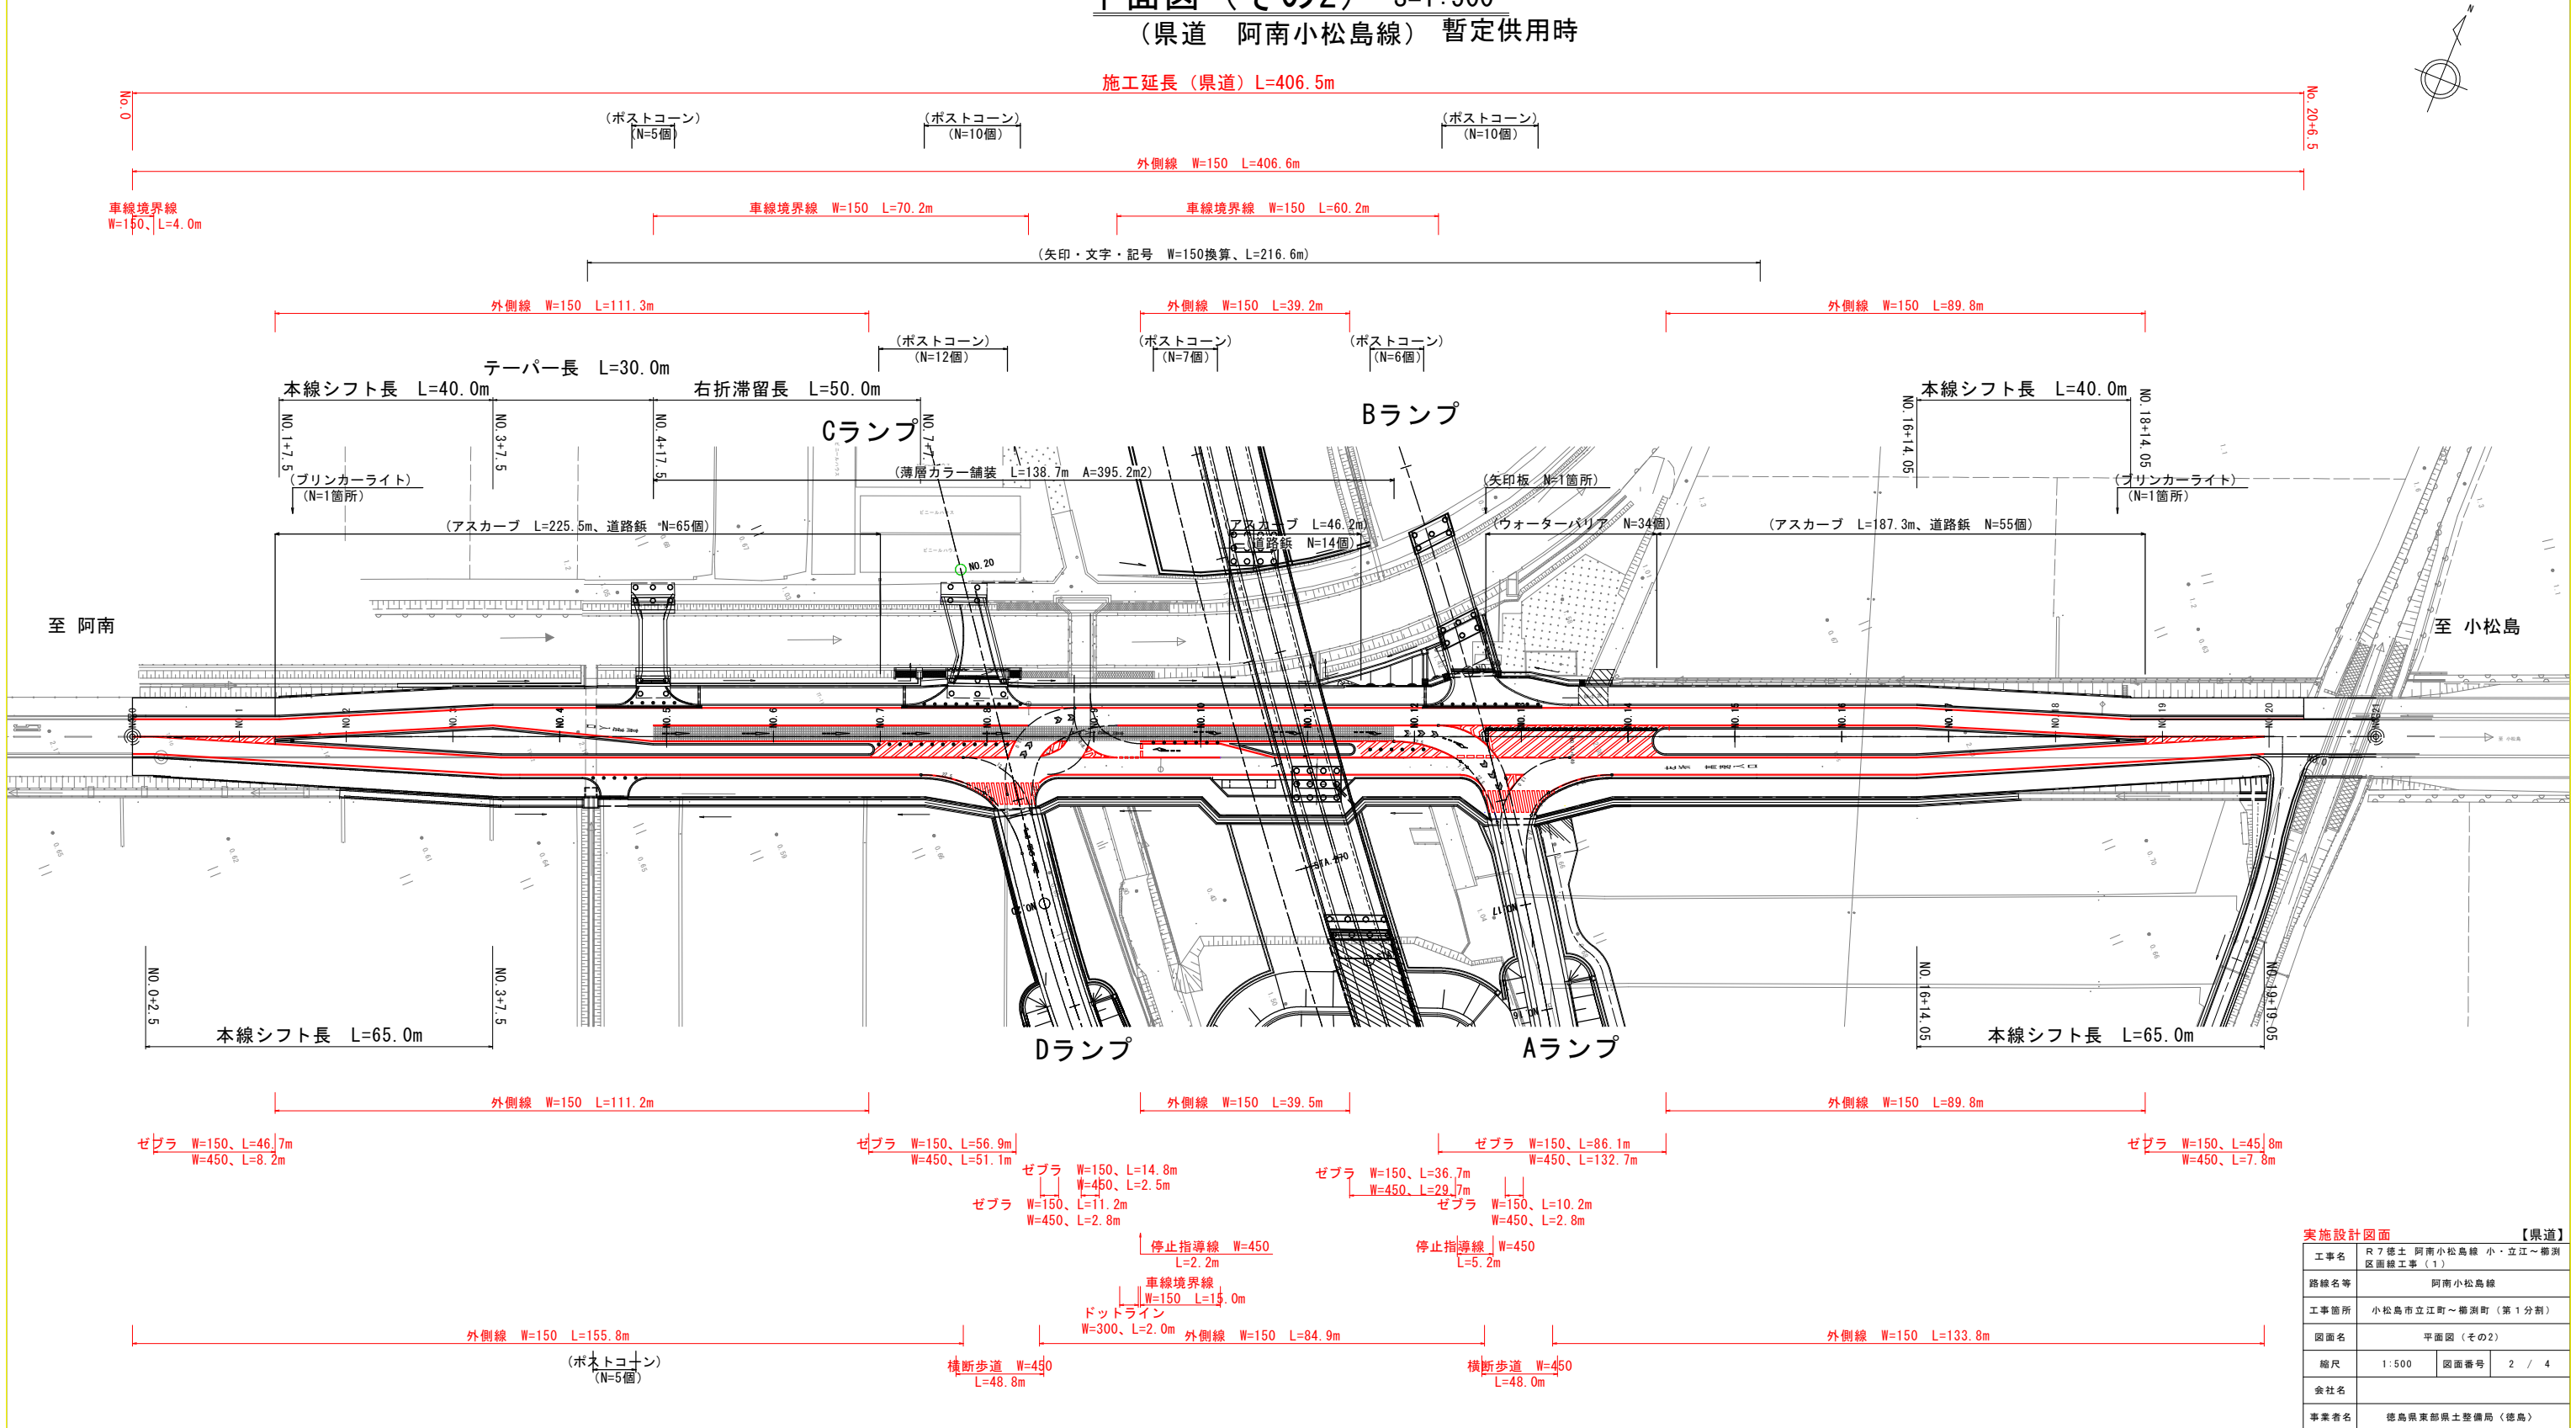

実施設計図面		【県道】	
工事名	R7徳土 阿南小松島線 小・立江～棚測区間線工事（1）		
路線名等	阿南小松島線		
工事箇所	小松島市立江町～棚測町（第1分割）		
図面名	平面図（その2）		
縮尺	1:500	図面番号	2 / 4
会社名			
事業者名	徳島県東部県土整備局（徳島）		

標準断面図（その1）S=1:100

Aランプ NO. 14付近

No. 1+16.816

DL=0.00

溶融式区画線
外側線

(1号U型側溝)

(1号コンクリートシール(路側水路設置部))

(防草シート (AG200相当品))

(1号U型水路)

(1号舗装留端壁)

▽0.479

(路肩舗装)

(表層 (改質密粒度ギャップAs) t=5cm)

(タックコート (PKR-T))

(基層 (再生粗粒度アスコン) t=5cm)

(プライムコート (PK-3))

(路盤 (再生クラッシャーラン RC-30) t=10cm)

(1号車道舗装)

(表層 (改質密粒度ギャップAs) t=5cm)

(タックコート (PKR-T))

(基層 (再生粗粒度As) t=5cm)

(プライムコート (PK-3))

(上層路盤 (再生粒調砕石RM-30) t=10cm)

(下層路盤 (再生クラッシャーラン RC-40) t=15cm)

(2号側道舗装)

(表層 (再生密粒度アスコン) t= 50mm)

(プライムコート (PK-3))

(路 盤 (再生クラッシャーラン RC-30) t=100mm)

(2号コンクリートシール)

(防草シート (AG200相当品))

(1号U型水路)

1:1.8

II

750 7000 750

2500 3500 1000

溶融式区画線
減速帯

溶融式区画線
外側線

(1号U型側溝)

(1号コンクリートシール(路側水路設置部))

(防草シート (AG200相当品))

(1号立入防止柵)

(1号U型水路)

1:1.8

(1号車道舗装)
(表層 (改質密粒度ギャップAs) t=5cm)
(タックコート (PKR-T))
(基層 (再生粗粒度As) t=5cm)
(プライムコート (PK-3))
(上層路盤 (再生粒調砕石RM-30) t=10cm)
(下層路盤 (再生クラッシャーラン RC-40) t=15cm)

(路肩舗装)
(表層 (改質密粒度ギャップAs) t=5cm)
(タックコート (PKR-T))
(基層 (再生粗粒度アスコン) t=5cm)
(プライムコート (PK-3))
(路盤 (再生クラッシャーラン RC-30) t=10cm)


【A. Dランプ】

工事名	R 7 徳土 阿南小松島線 小・立江～棚瀬 区画線工事 (1)		
路線名等	阿南小松島線		
工事箇所	小松島市立江町～棚瀬町 (第 1 分割)		
図面名	標準断面図 (その1)		
縮尺	1 : 100	図面番号	3 / 4
会社名			


工事名	R7徳島 阿南小松島線 小・立江～御瀬 区画線工事（1）		
路線名等	阿南小松島線		
工事箇所	小松島市立江町～櫛淵町（第1分割）		
図面名	標準断面図（その1）		
縮尺	1:100	図面番号	3 / 4
会社名			
事業者名	徳島県東部県土整備局（徳島）		

標準断面図（その2）S=1:50

N0. 12付近

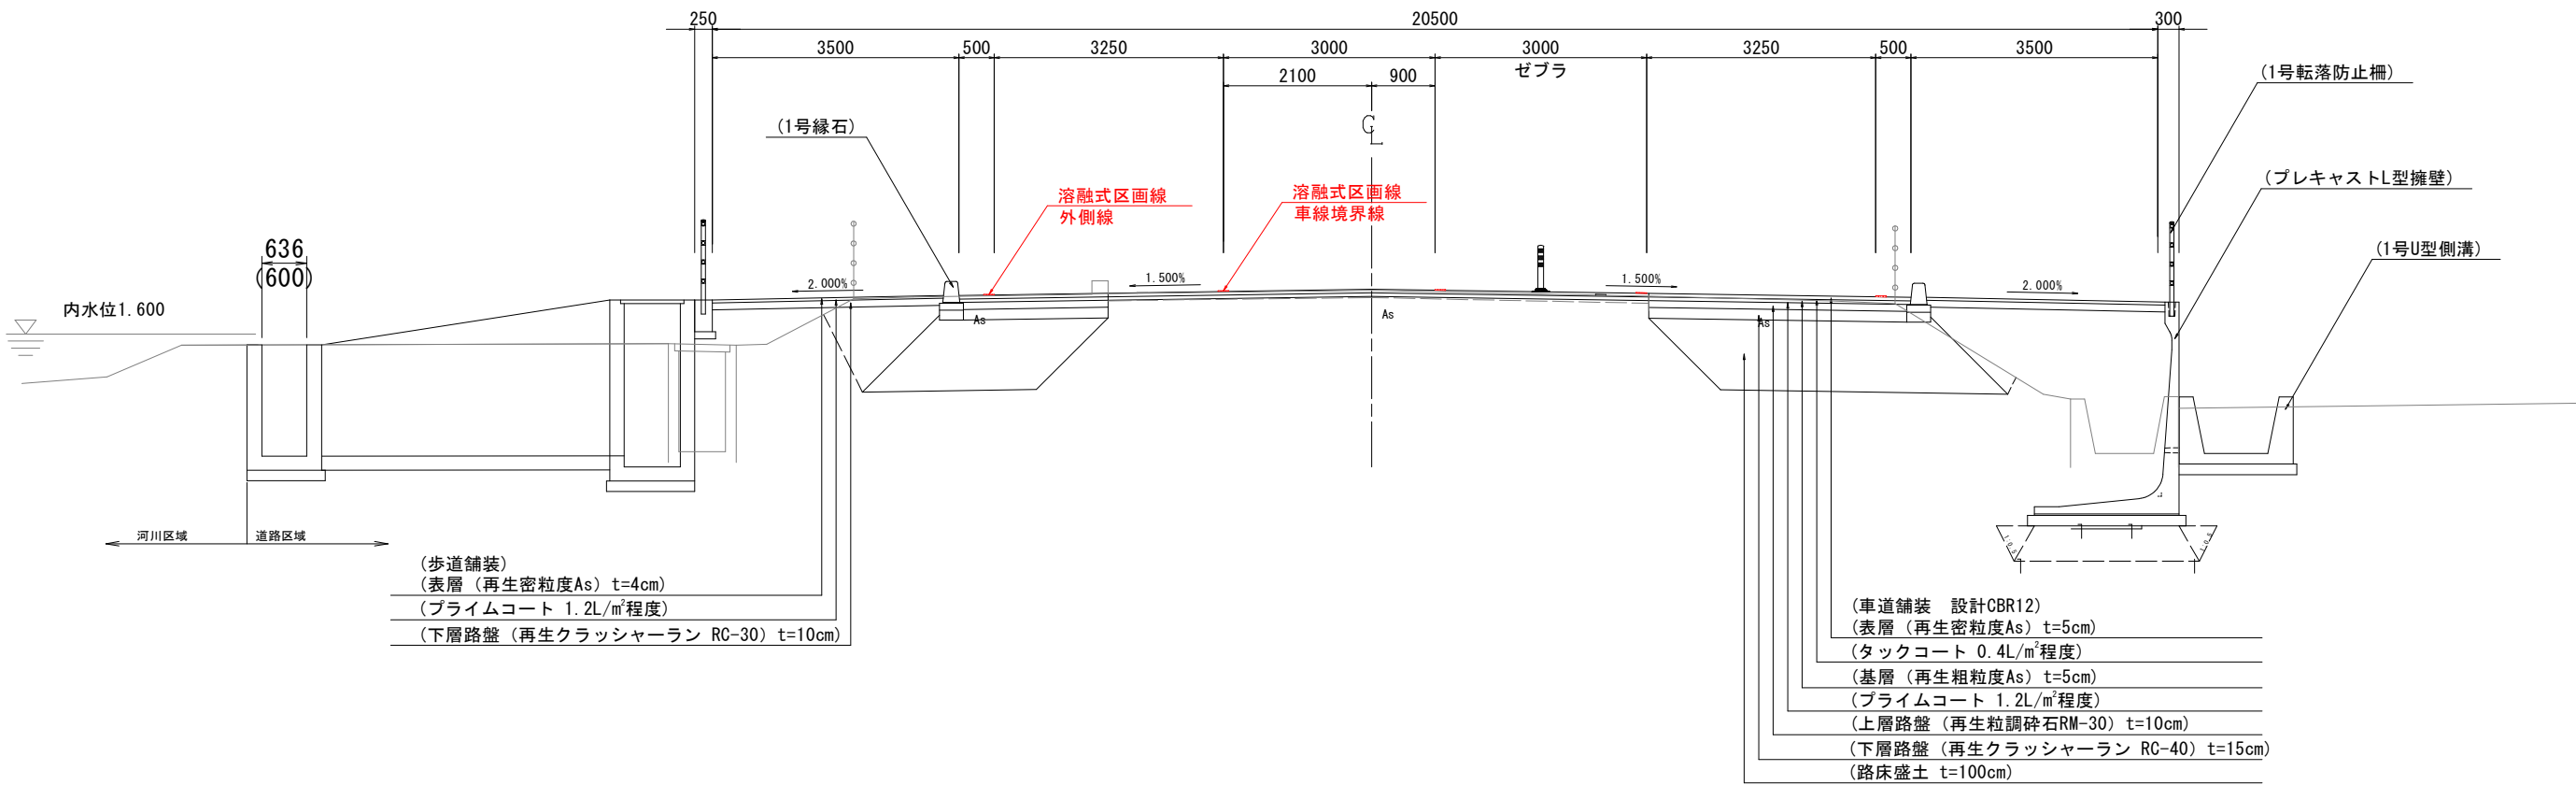

N0. 7付近

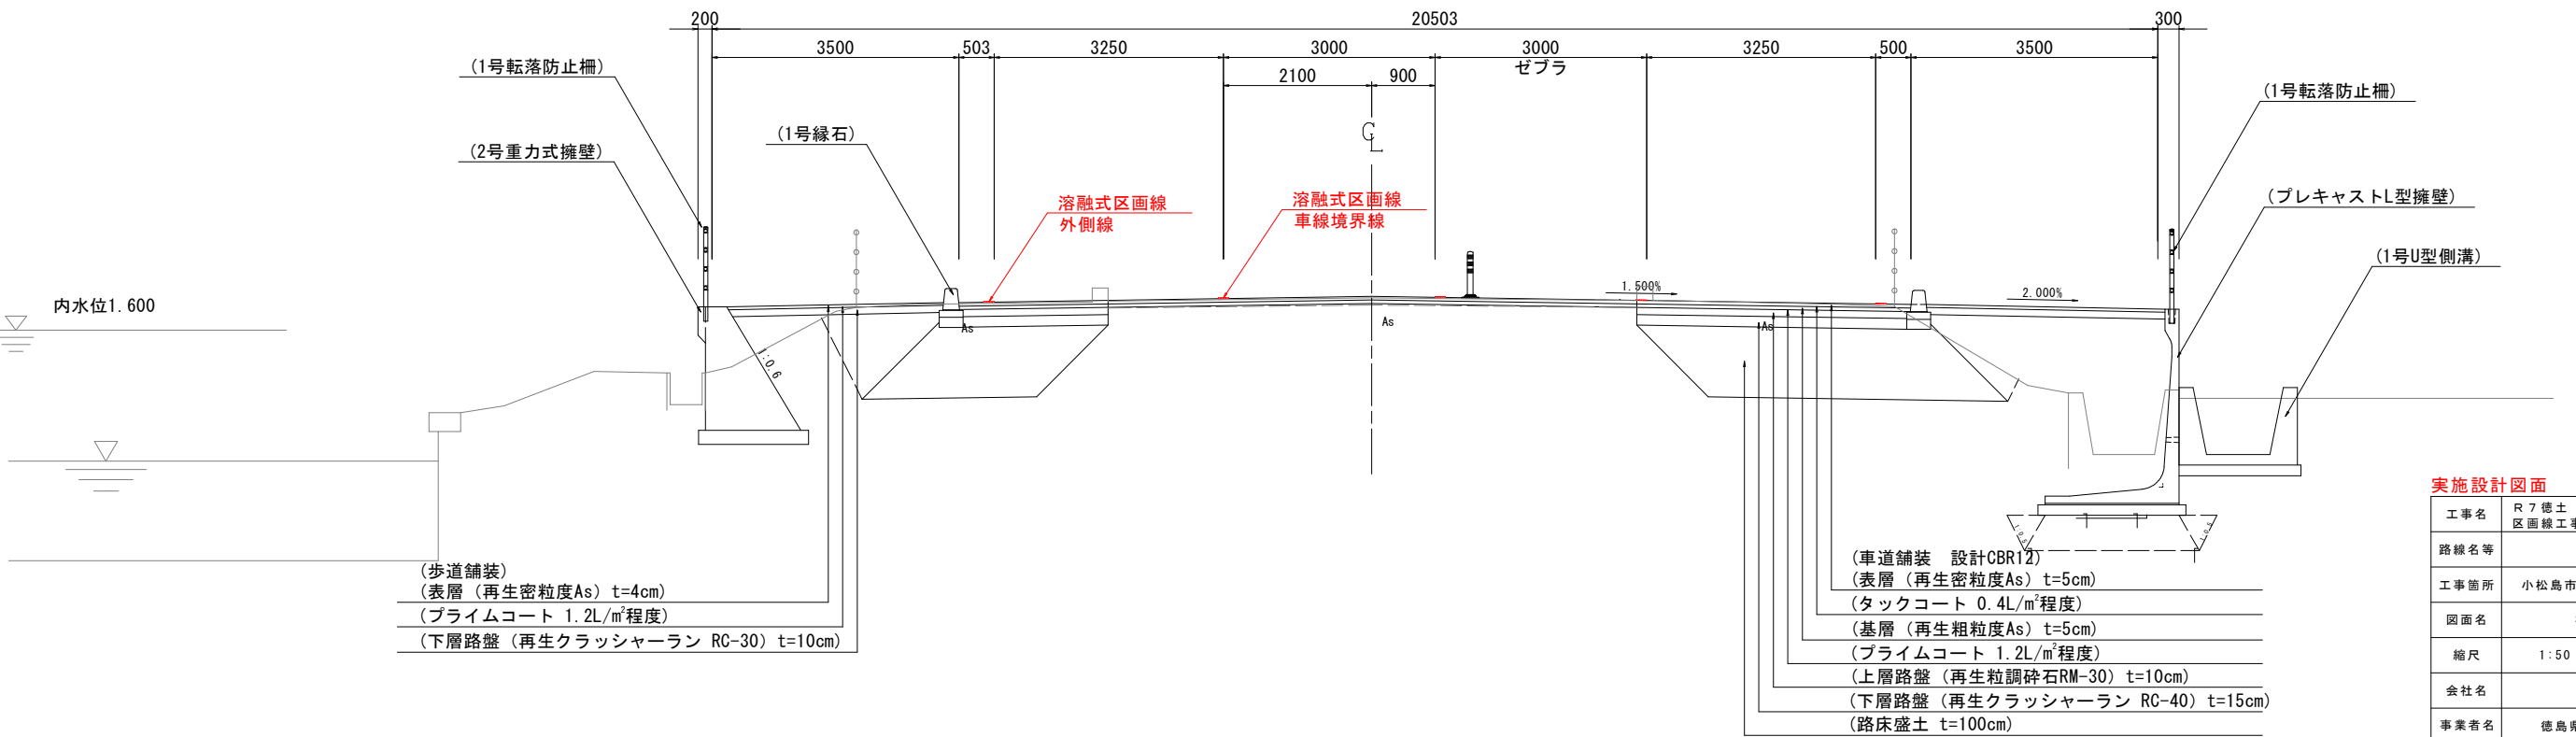

実施設計図面【県道】

工事名	R7徳土 阿南小松島線 小・立江～棚瀬 区画線工事（1）		
路線名等	阿南小松島線		
工事箇所	小松島市立江町～棚瀬町（第1分割）		
図面名	標準断面図（その2）		
縮尺	1:50	図面番号	4 / 4
会社名			
事業者名	徳島県東部県土整備局〈徳島〉		