


平面図 S=1:500
(県道 阿南小松島線) 暫定供用時



施工延長 L=219.5m

No. 4+5.2


No. 15+4.7

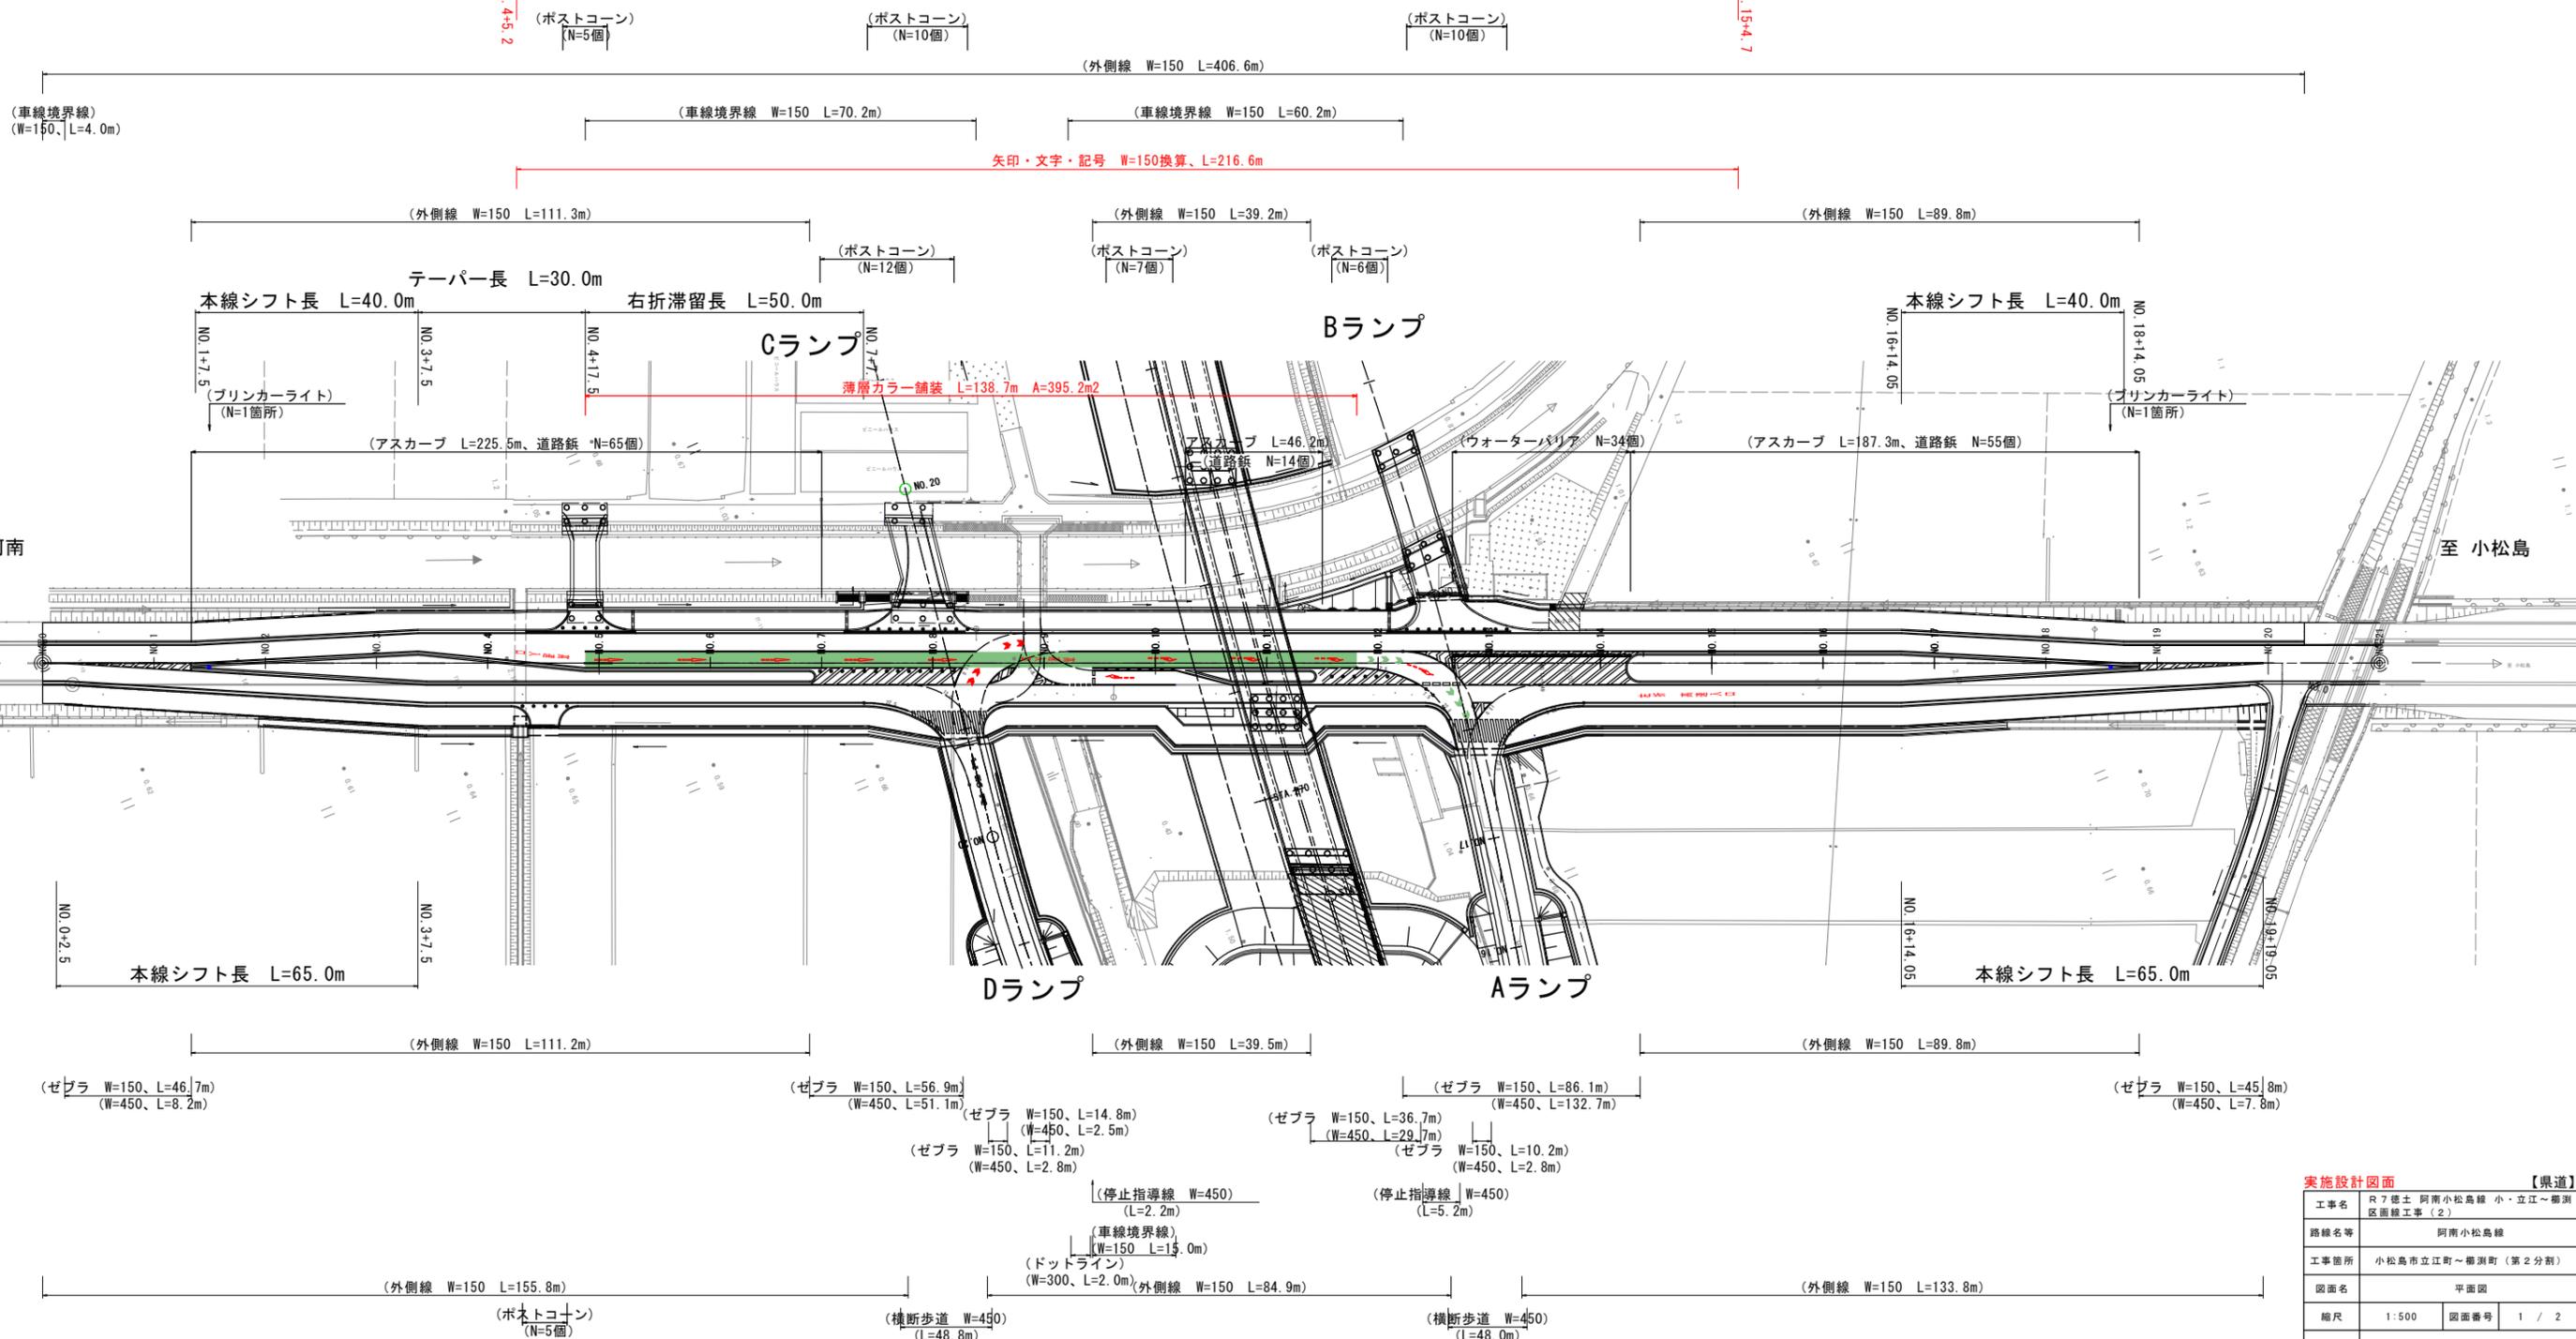


実施設計図面		【県道】
工事名	R7徳土 阿南小松島線 小・立江～棚区間工事(2)	
路線名等	阿南小松島線	
工事箇所	小松島市立江町～棚測町(第2分割)	
図面名	平面図	
縮尺	1:500	図面番号 1 / 2
会社名		
事業者名	徳島県東部県土整備局(徳島)	

標準断面図 S=1:50

NO. 12付近

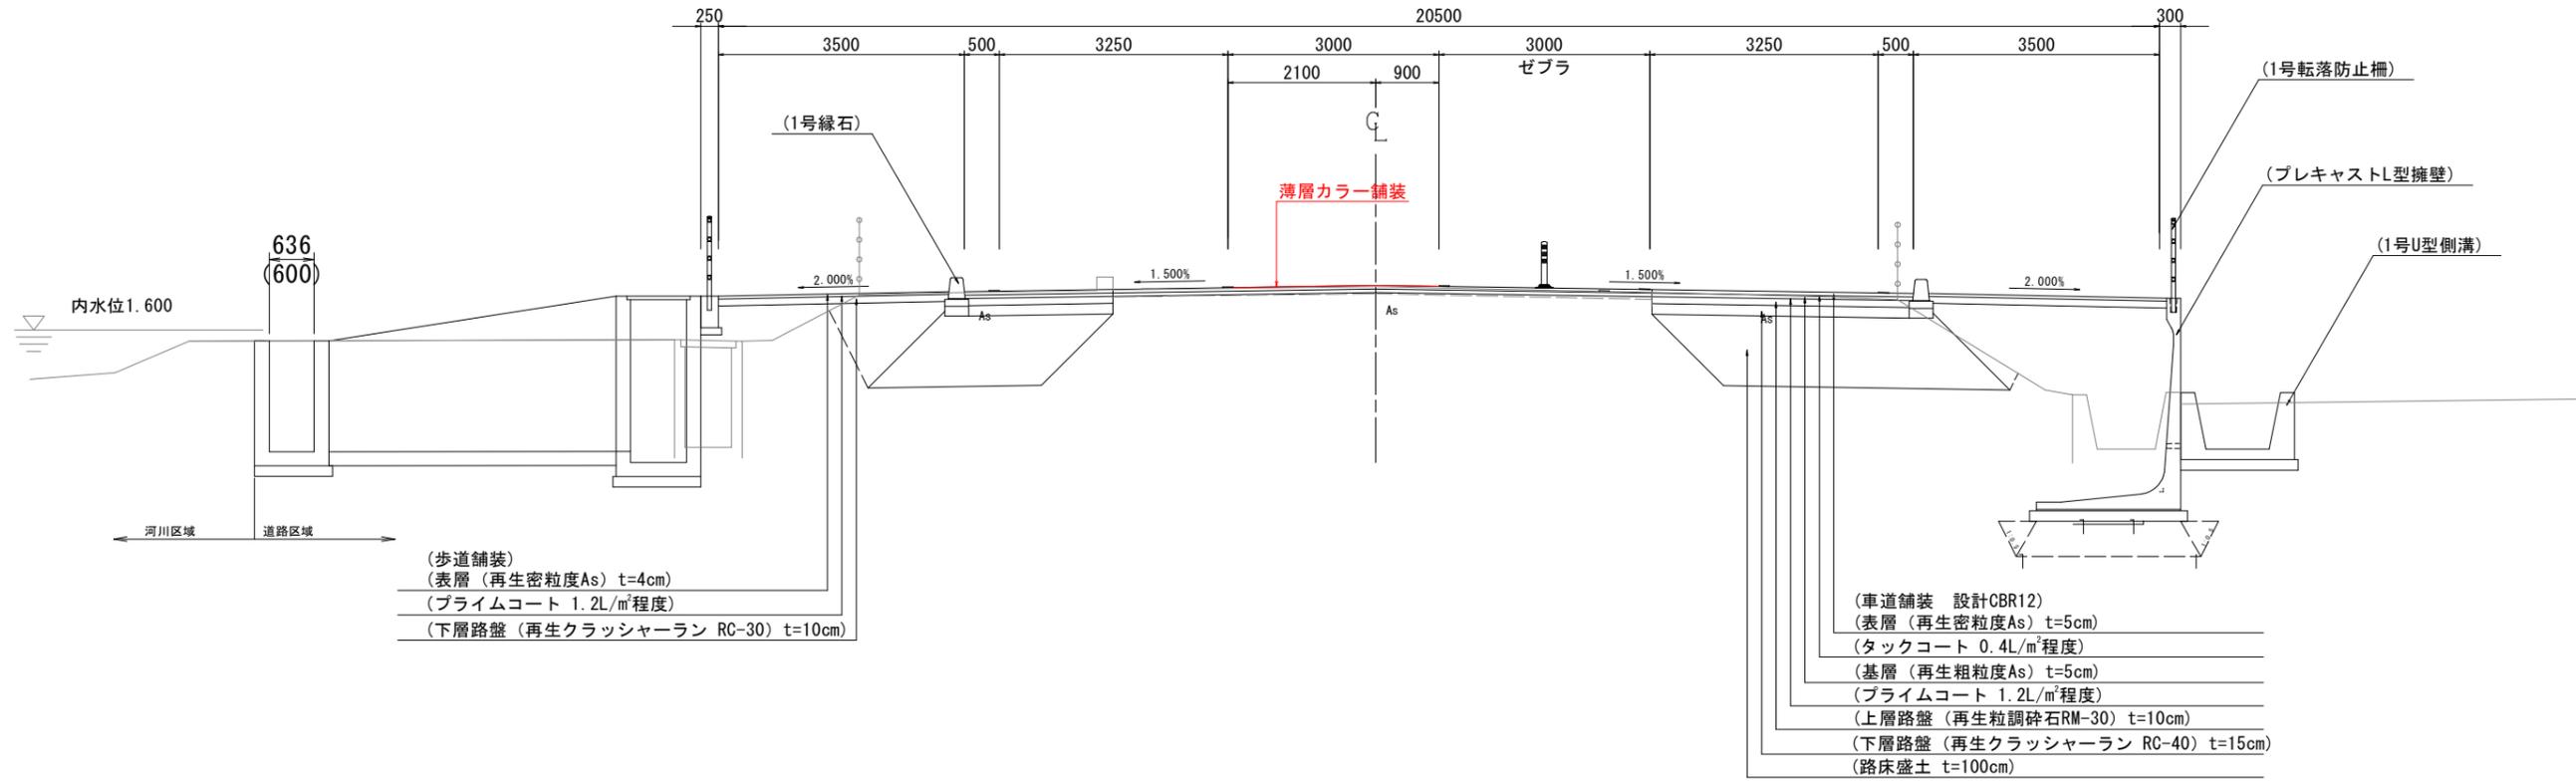

NO. 7付近

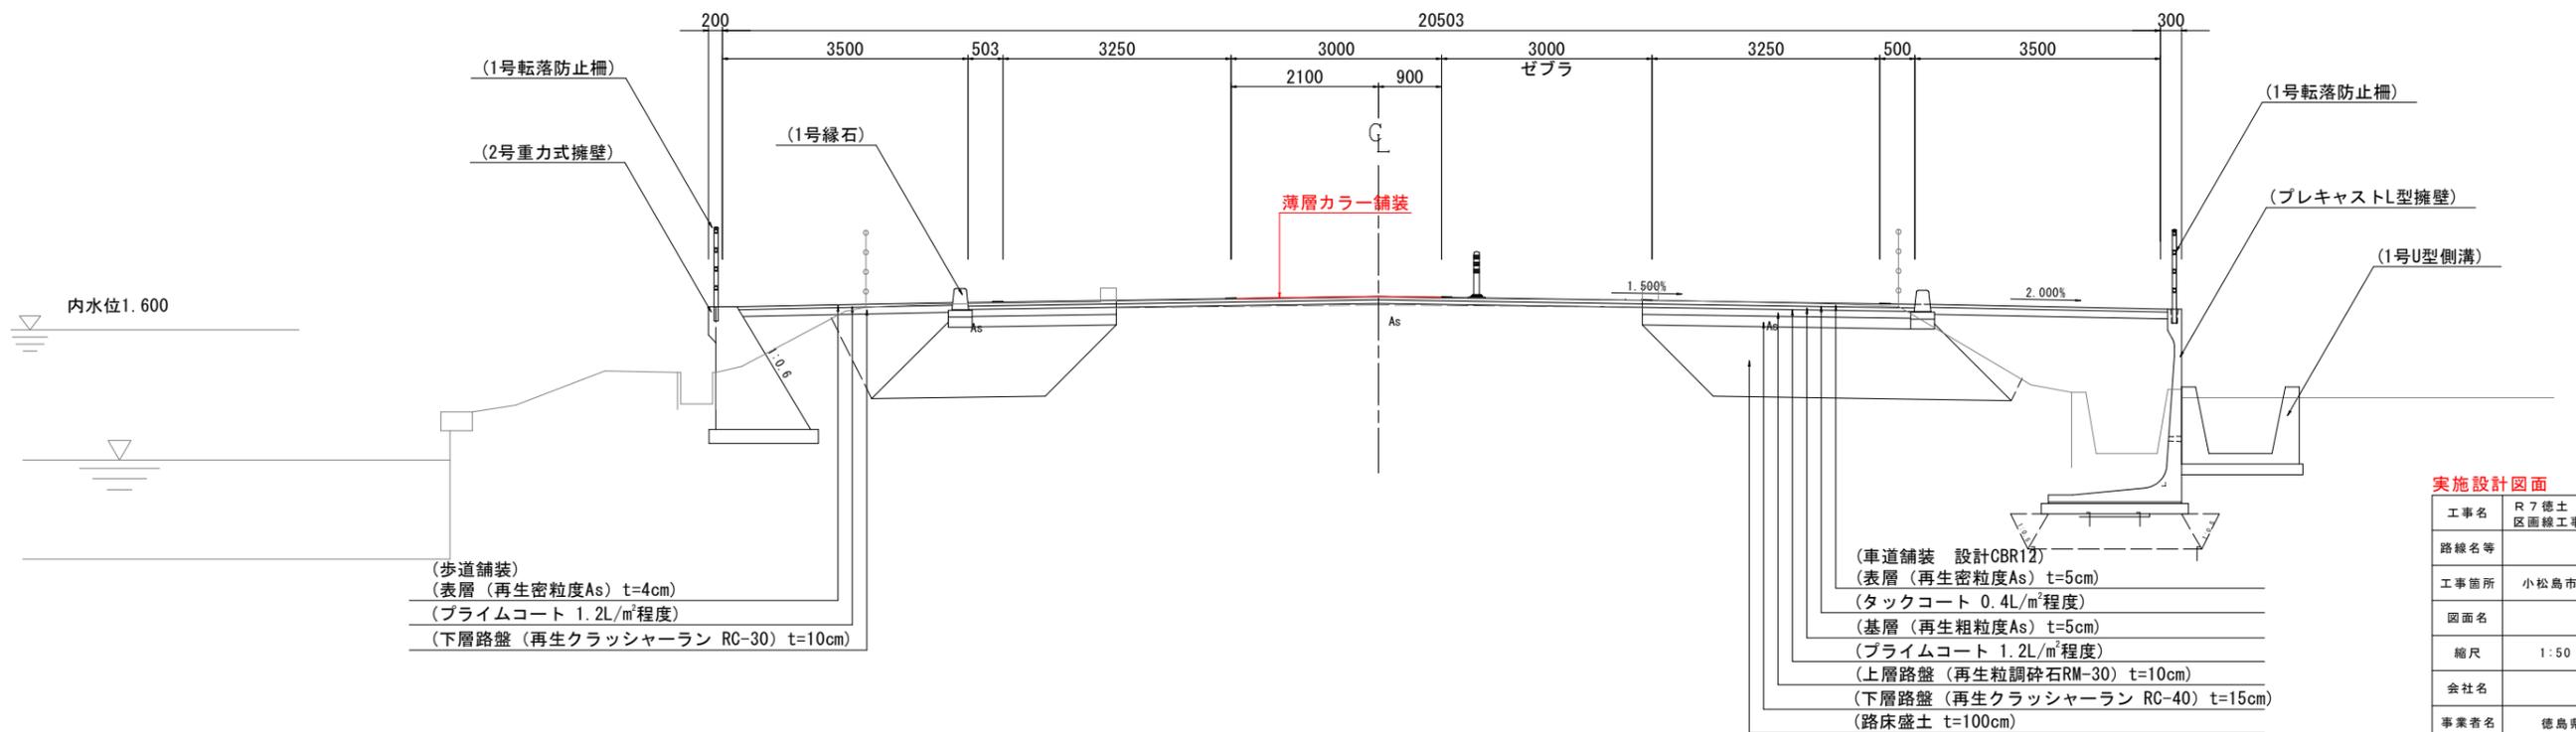

実施設計図面 【県道】

工事名	R7徳島 阿南小松島線 小・立江～帯測区画線工事(2)		
路線名等	阿南小松島線		
工事箇所	小松島市立江町～帯測町(第2分割)		
図面名	標準断面図		
縮尺	1:50	図面番号	2 / 2
会社名			
事業者名	徳島県東部県土整備局(徳島)		