


平面図 S=1:500

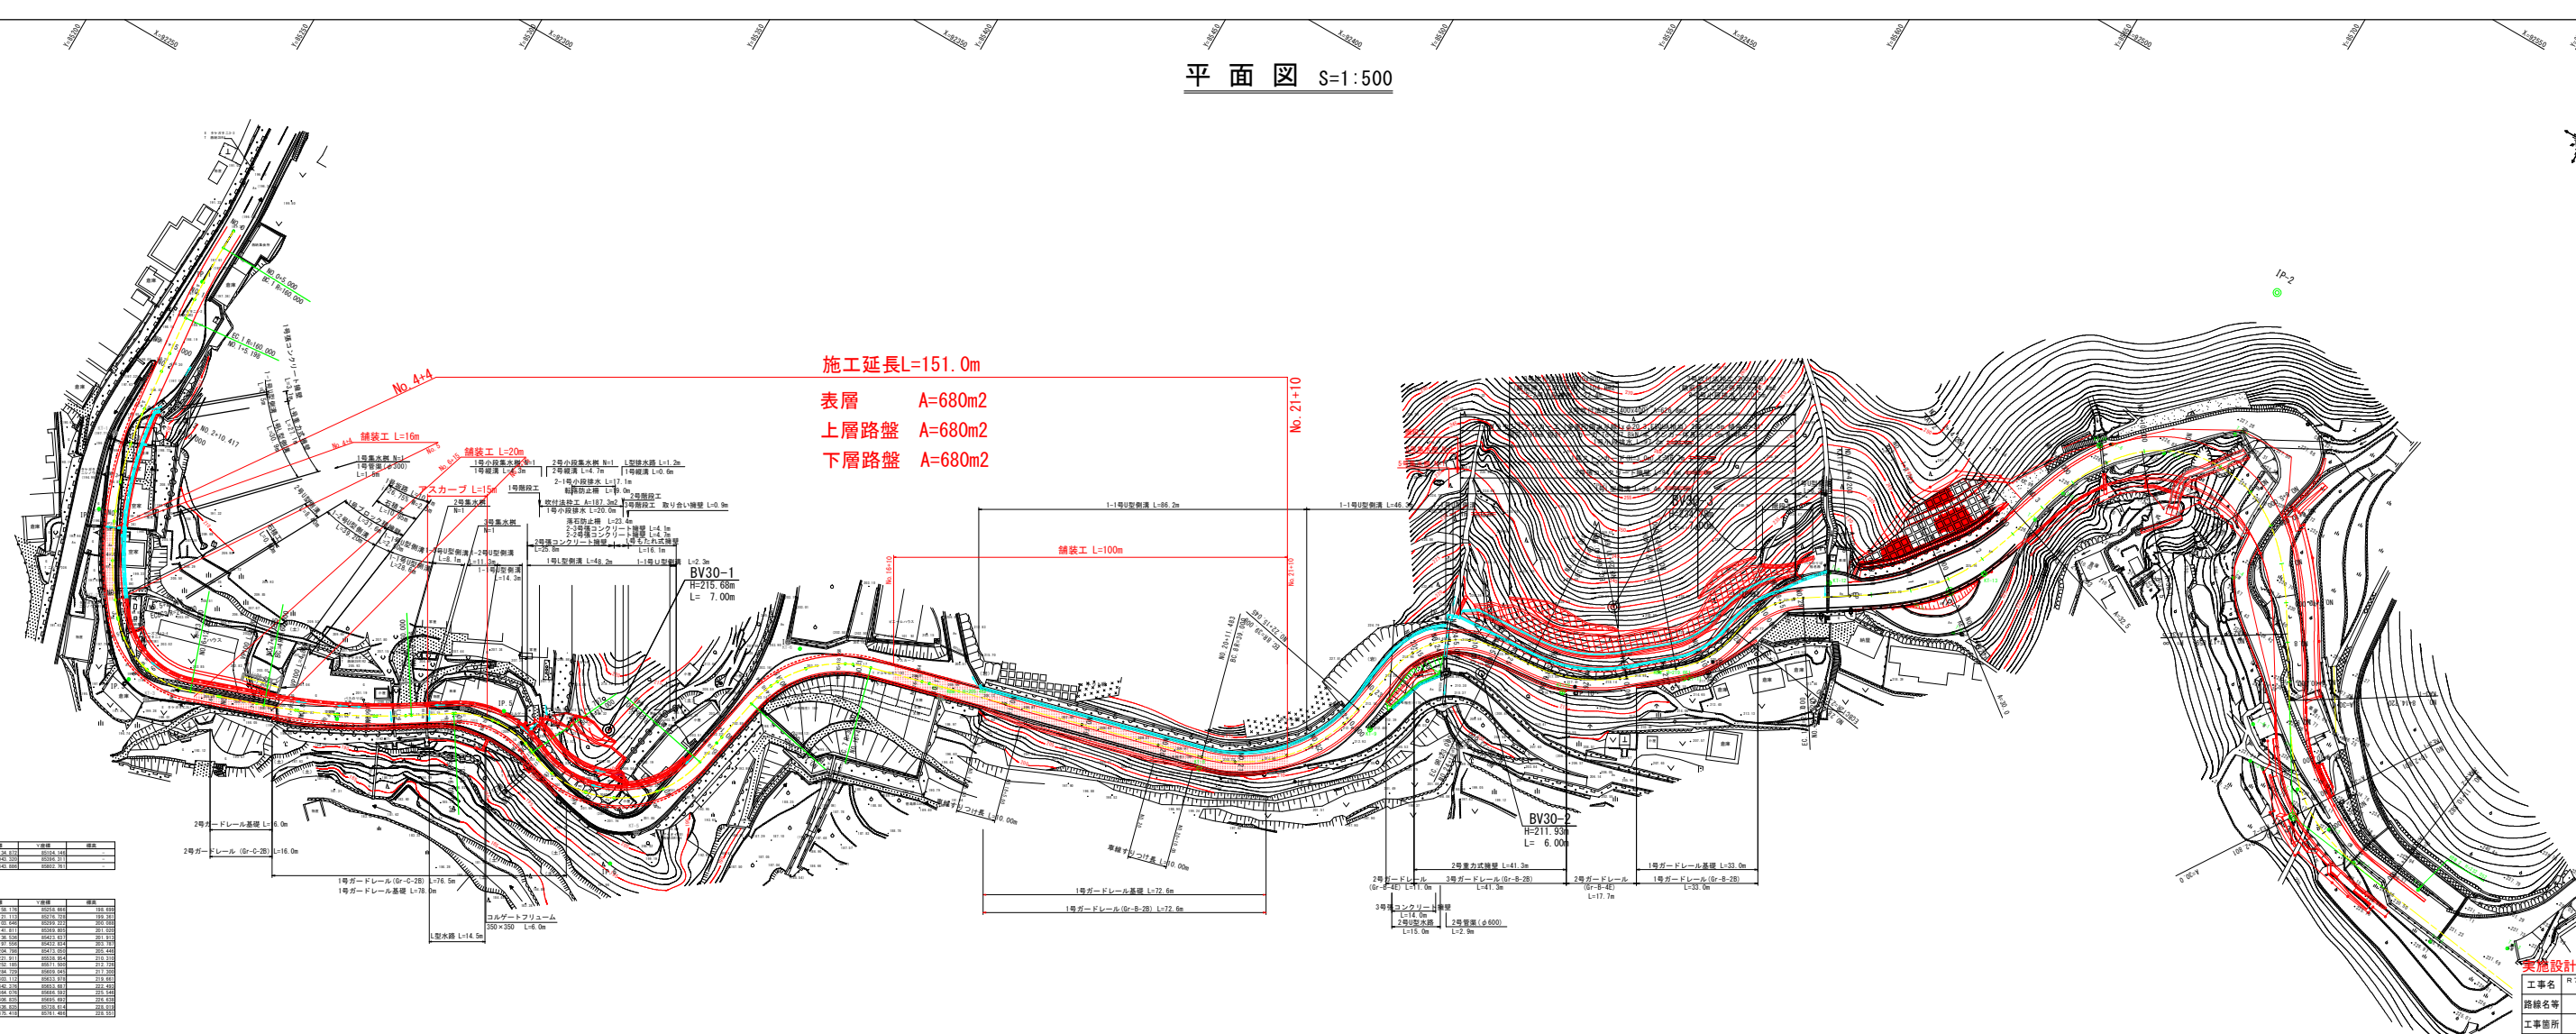


施工延長L=151.0m
表層 A=680m2
上層路盤 A=680m2
下層路盤 A=680m2

3級基準点座標一覧表				
点名	東経	北経	高さ	備考
30	1000000.00	1000000.00	1000.00	
31	1000000.00	1000000.00	1000.00	
4級基準点座標一覧表				
点名	東経	北経	高さ	備考
41	1000000.00	1000000.00	1000.00	
42	1000000.00	1000000.00	1000.00	
実施設計図面


工事名	R7 那覇 竹ガ谷線延伸 那覇～西郷一丁目
路線名等	一般県道 竹ガ谷線延伸
工事箇所	那覇郡那覇町西郷一丁目
図面名	平面図
縮尺	S=1:500
図面番号	1 / 8
会社名	
事業者名	那覇県南部総合振興局土木整備部

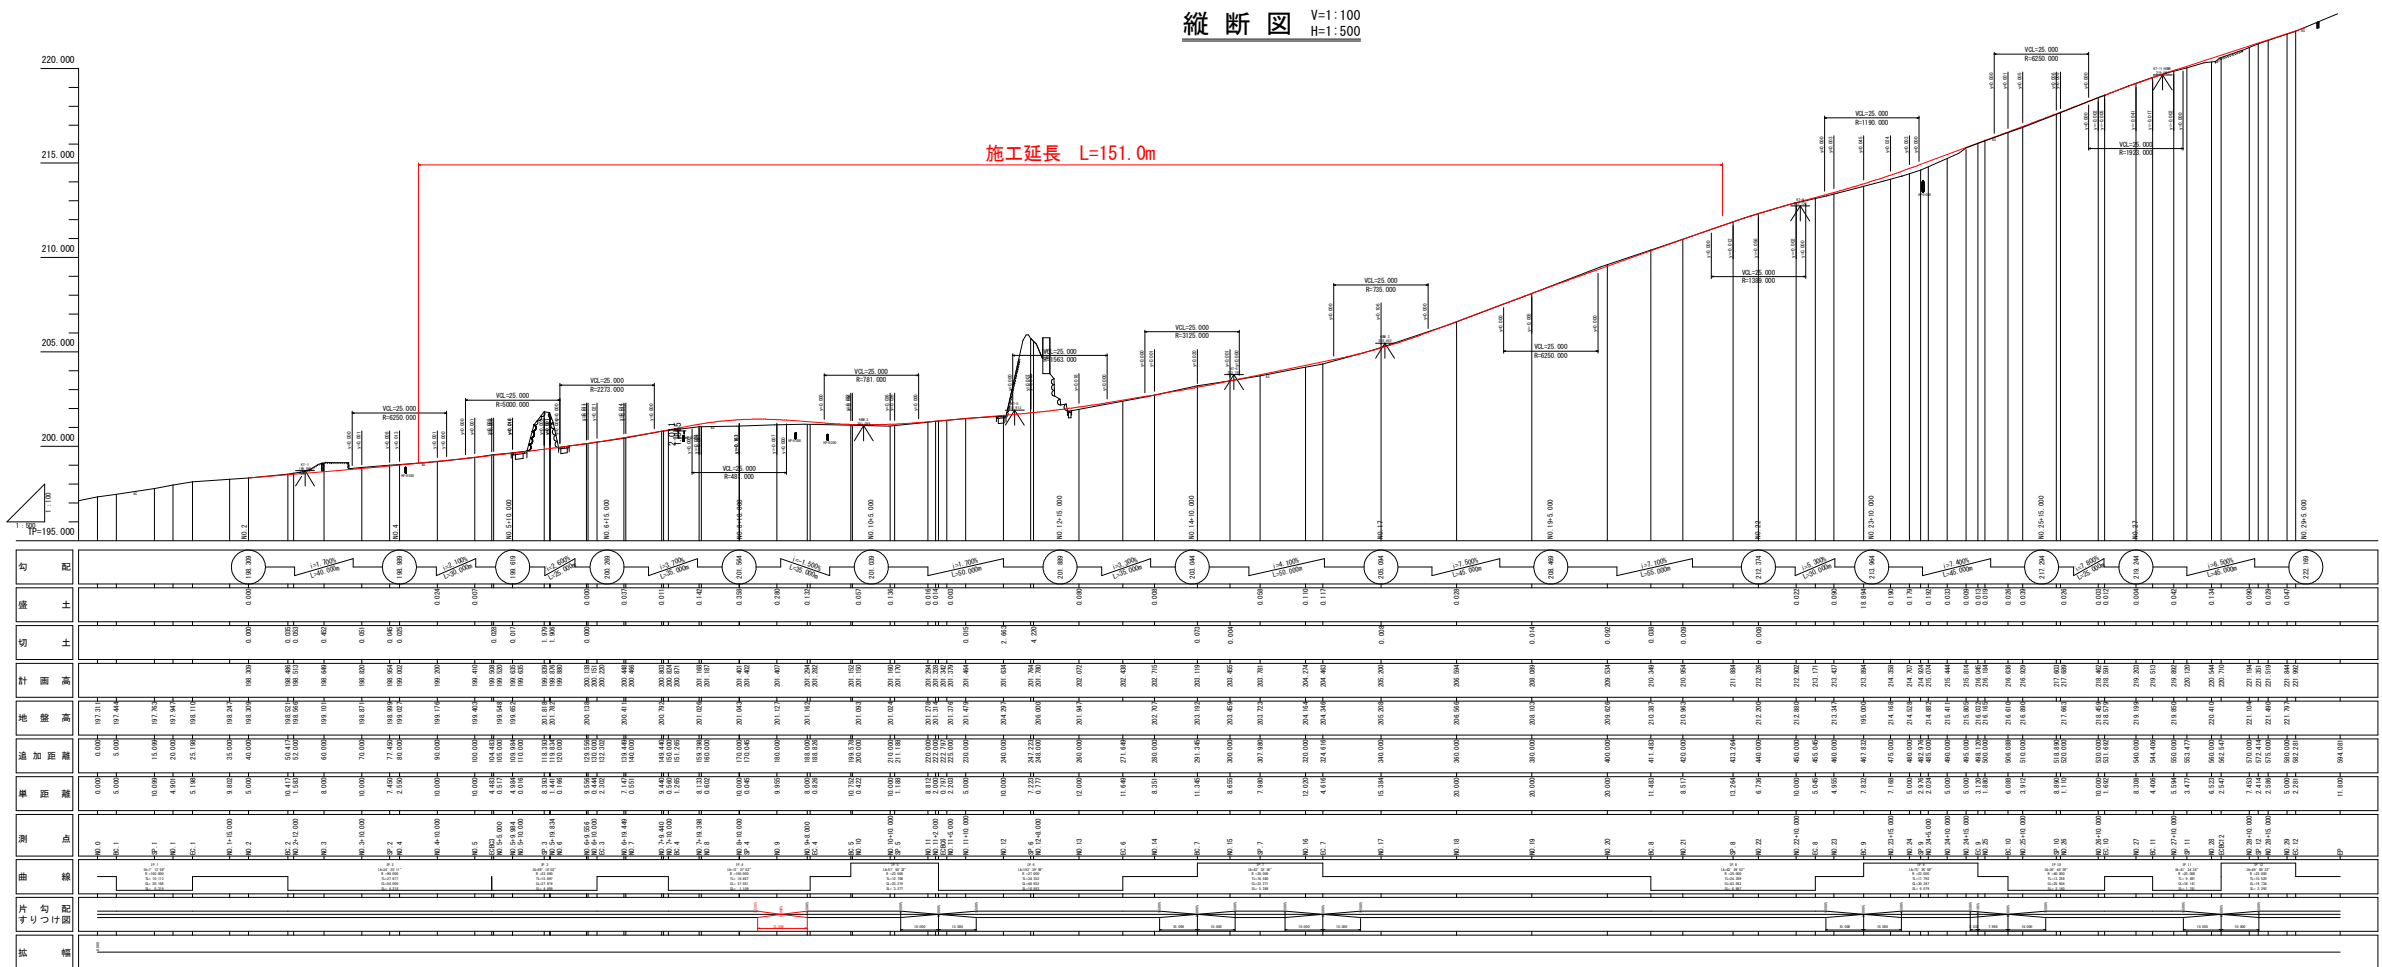


実施設計図面	
工事名	市7第1号 竹方谷線延伸 新築・既設一般道
路線名等	一般県道 竹方谷線敷線
工事箇所	那賀郡那賀町西納～相名
図面名	縦断図
縮尺	V=1:100 H=1:500
図面番号	2 / 8
会社名	株式会社 徳島県南道路台帳民局土木整備部<部員>

標準断面図 S=1:100


N0. 7+9. 440付近

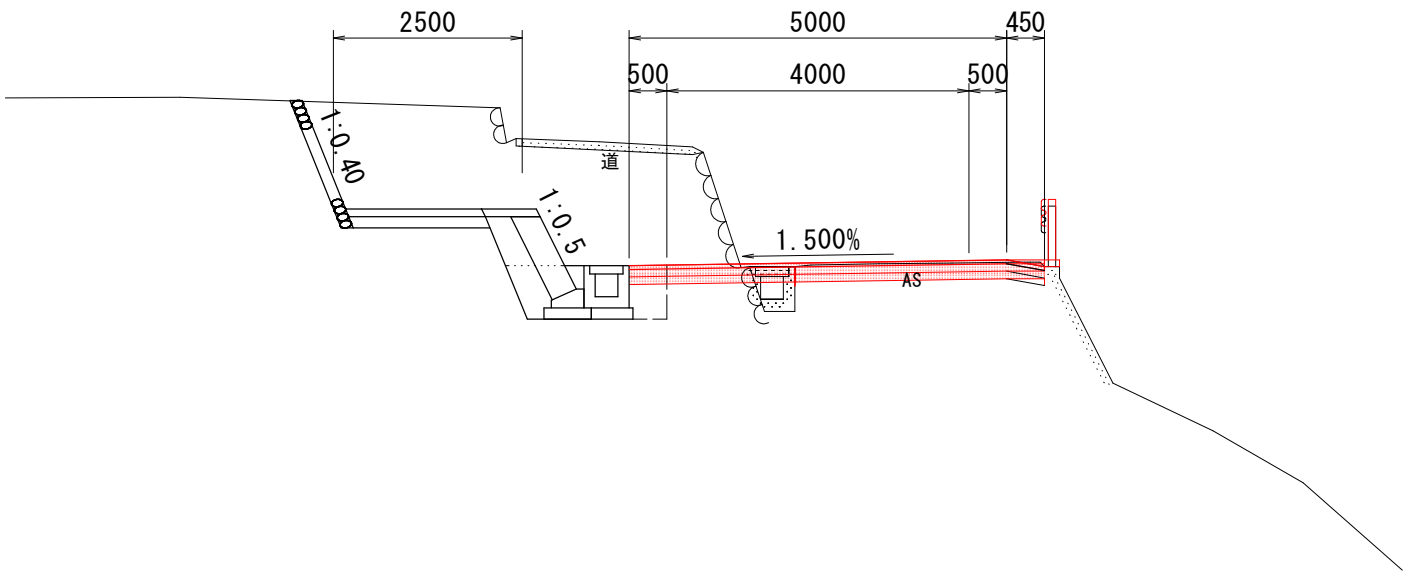

1号車道舗装 S=1:10

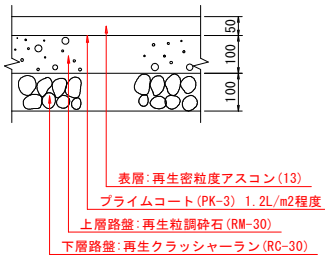


N0. 19付近

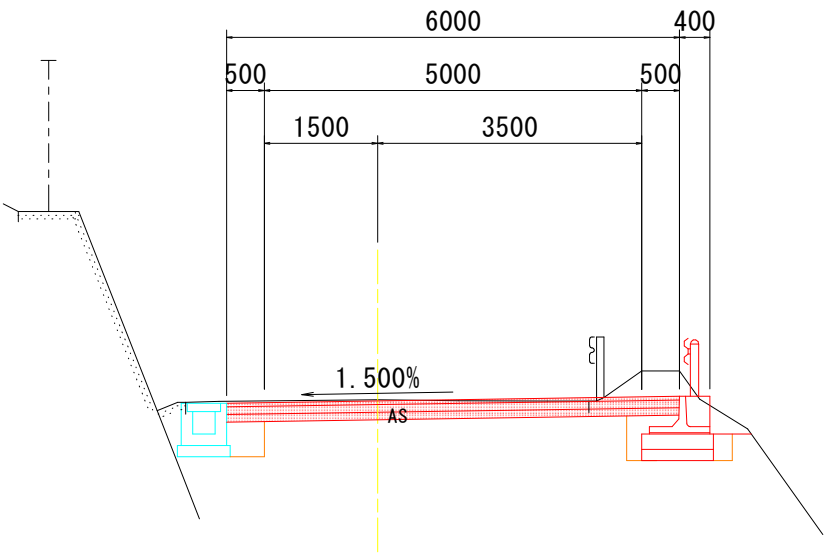

実施設計図面			
工事名	R 7 那土 竹ガ谷鷺敷線 那賀・西納～相名 舗装工事		
路線名等	一般県道 竹ガ谷鷺敷線		
工事箇所	那賀郡那賀町西納～相名		
図面名	標準断面図		
縮尺	S=1:100	図面番号	3 / 8
会社名			
事業者名	徳島県南部総合県民局県土整備部＜那賀＞		


横断図(その1) S=1:100

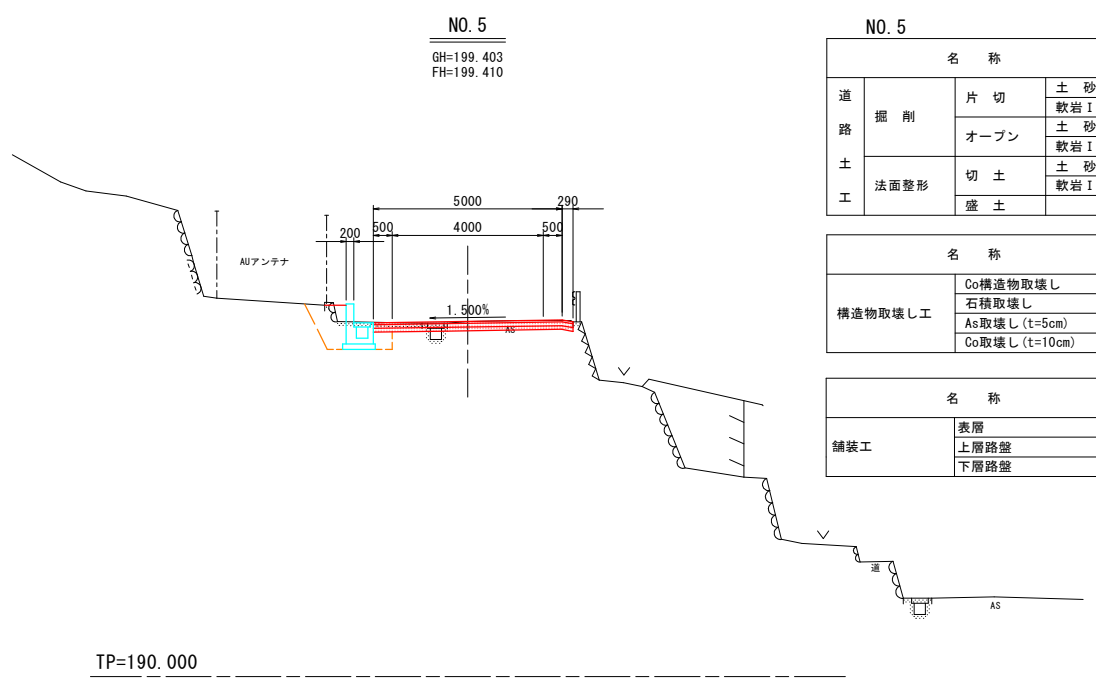

NO. 5				本線	
名称				左側	右側
道路掘削	片切	土砂			
		軟岩I			
	オープン	土砂			
		軟岩I			
土工	法面整形	切土	土砂		
		盛土	軟岩I		

名称		本線	
		左側	右側
構造物取壊し工	Co構造物取壊し		
	石積取壊し		
	As取壊し (t=5cm)		3.5
	Co取壊し (t=10cm)		


名称		本線
舗装工	表層	5.00
	上層路盤	5.00
	下層路盤	5.00

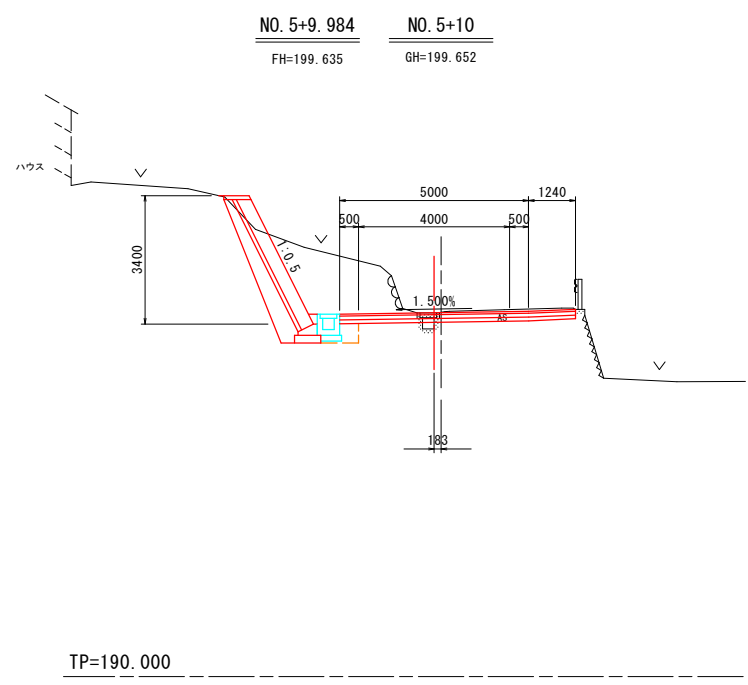

NO. 5+9.984				本線	
名称				左側	右側
道路掘削	片切	土砂			
		軟岩I			
	オープン	土砂			
		軟岩I			
土工	法面整形	切土	土砂		
		盛土	軟岩I		

名称		本線	
		左側	右側
構造物取壊し工	Co構造物取壊し		
	石積取壊し		
	As取壊し (t=5cm)		
	Co取壊し (t=10cm)		


名称		本線
舗装工	表層	
	上層路盤	
	下層路盤	

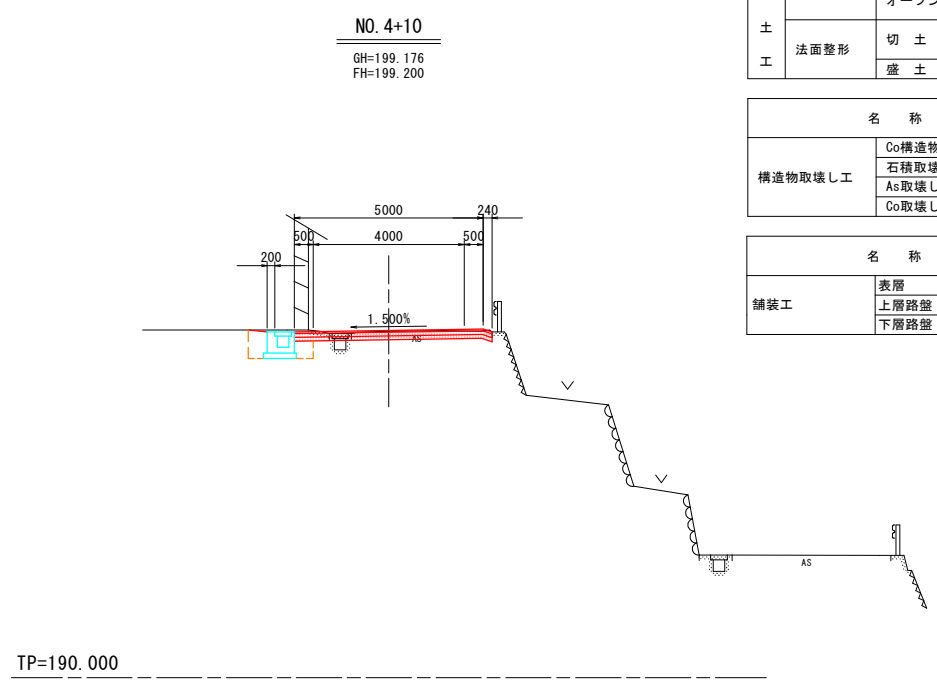

NO. 4+10				本線	
名称				左側	右側
道路掘削	片切	土砂			
		軟岩I			
	オープン	土砂			
		軟岩I			
土工	法面整形	切土	土砂		
		盛土	軟岩I		

名称		本線	
		左側	右側
構造物取壊し工	Co構造物取壊し		
	石積取壊し		
	As取壊し (t=5cm)		3.5
	Co取壊し (t=10cm)		

名称		本線
舗装工	表層	5.00
	上層路盤	5.00
	下層路盤	5.00

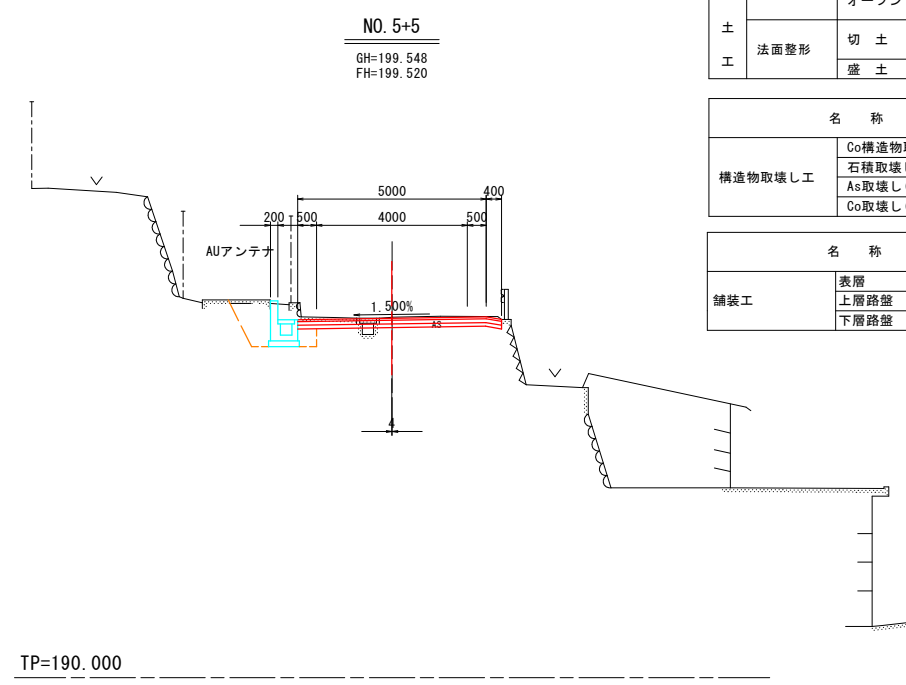

NO. 5+5				本線	
名称				左側	右側
道路掘削	片切	土砂			
		軟岩I			
	オープン	土砂			
		軟岩I			
土工	法面整形	切土	土砂		
		盛土	軟岩I		


名称		本線	
		左側	右側
構造物取壊し工	Co構造物取壊し		
	石積取壊し		
	As取壊し (t=5cm)		
	Co取壊し (t=10cm)		

名称		本線
舗装工	表層	
	上層路盤	
	下層路盤	

実施設計図面	
工事名	R7那土 竹ガ谷鷲敷線 那賀・西納～相名 舗装工事
路線名等	一般県道 竹ガ谷鷲敷線
工事箇所	那賀郡那賀町西納～相名
図面名	横断図(その1)
縮尺	S=1:100 図面番号 4 / 8
会社名	
事業者名	徳島県南部総合県民局県土整備部<那賀>

横断図（その2） S=1：100

NO. 7
GH=200.411

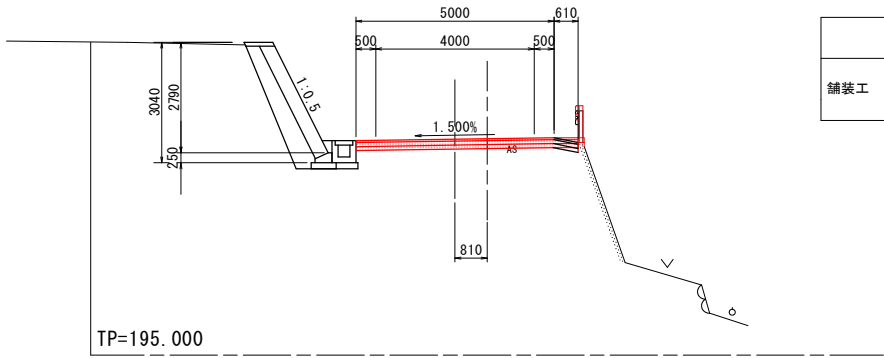


NO. 6+19.449				本 線	
名 称				左側	右側
道路掘削	片切	土砂			
		軟岩Ⅰ			
	オープン	土砂			
		軟岩Ⅰ			
土工法面整形	切土	土砂			
		軟岩Ⅰ			
	盛土				

名 称		本 線	
		左側	右側
構造物取壊し工	Co構造物取壊し		
	石積取壊し		
	As取壊し (t=5cm)		5.0
	Co取壊し (t=10cm)		

名 称		本 線
舗装工	表層	5.00
	上層路盤	5.00
	下層路盤	5.00

NO. 7+12.481
GH=200.907

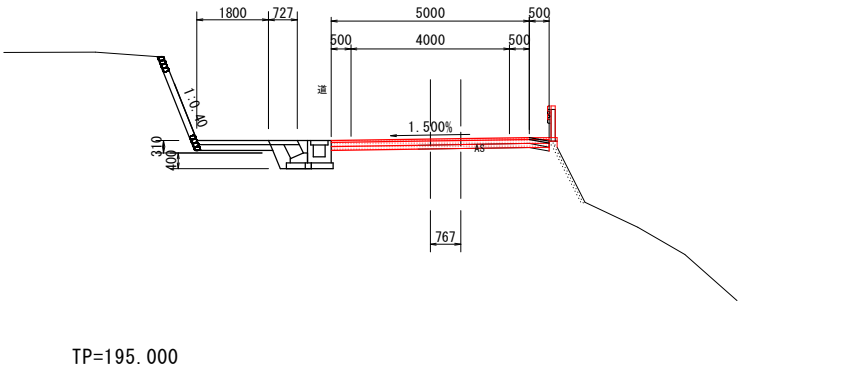


NO. 7+11.926				本 線	
名 称				左側	右側
道路掘削	片切	土砂			
		軟岩Ⅰ			
	オープン	土砂			
		軟岩Ⅰ			
土工法面整形	切土	土砂			
		軟岩Ⅰ			
	盛土				

名 称		本 線	
		左側	右側
構造物取壊し工	Co構造物取壊し		
	石積取壊し		
	As取壊し (t=5cm)		5.0
	Co取壊し (t=10cm)		

名 称		本 線
舗装工	表層	5.00
	上層路盤	5.00
	下層路盤	5.00

NO. 6+10
GH=200.138

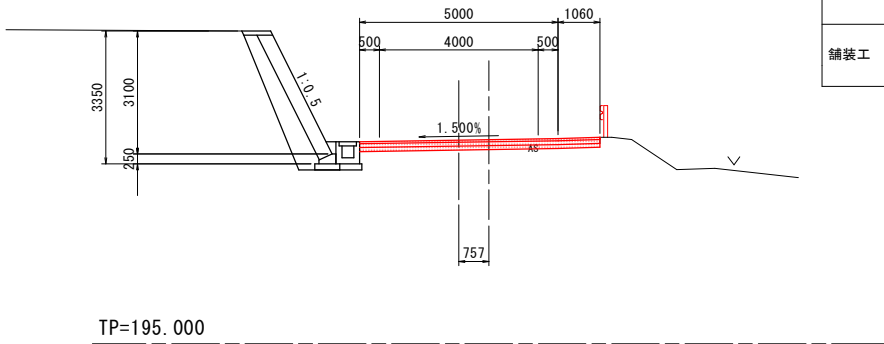


NO. 6+9.556				本 線	
名 称				左側	右側
道路掘削	片切	土砂			
		軟岩Ⅰ			
	オープン	土砂			
		軟岩Ⅰ			
土工法面整形	切土	土砂			
		軟岩Ⅰ			
	盛土				

名 称		本 線	
		左側	右側
構造物取壊し工	Co構造物取壊し		
	石積取壊し		
	As取壊し (t=5cm)		5.0
	Co取壊し (t=10cm)		

名 称		本 線
舗装工	表層	5.00
	上層路盤	5.00
	下層路盤	5.00

NO. 7+10
GH=200.792

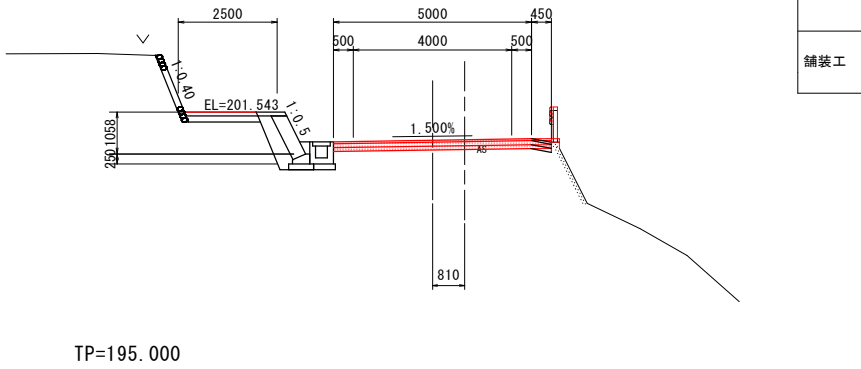

NO. 7+9.440				本 線	
名 称				左側	右側
道路掘削	片切	土砂			
		軟岩Ⅰ			
	オープン	土砂			
		軟岩Ⅰ			
土工法面整形	切土	土砂			
		軟岩Ⅰ			
	盛土				



名 称		本 線	
		左側	右側
構造物取壊し工	Co構造物取壊し		
	石積取壊し		
	As取壊し (t=5cm)		5.0
	Co取壊し (t=10cm)		

名 称		本 線
舗装工	表層	5.00
	上層路盤	5.00
	下層路盤	5.00

実施設計図面

工事名	R7那土 竹ガ谷鷺敷線 那賀・西納～相名 舗装工事		
路線名等	一般県道 竹ガ谷鷺敷線		
工事箇所	那賀郡那賀町西納～相名		
図面名	横断図（その2）		
縮尺	S=1：100	図面番号	5 / 8
会社名			
事業者名	徳島県南部総合県民局県土整備部＜那賀＞		

横断図（その3） S=1:100

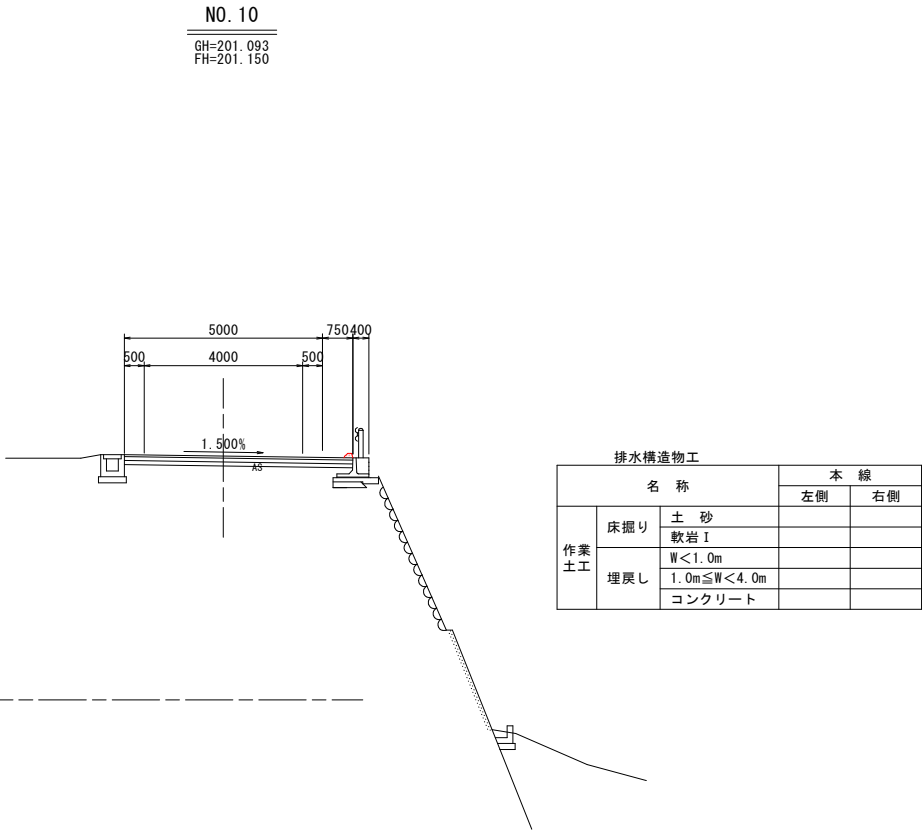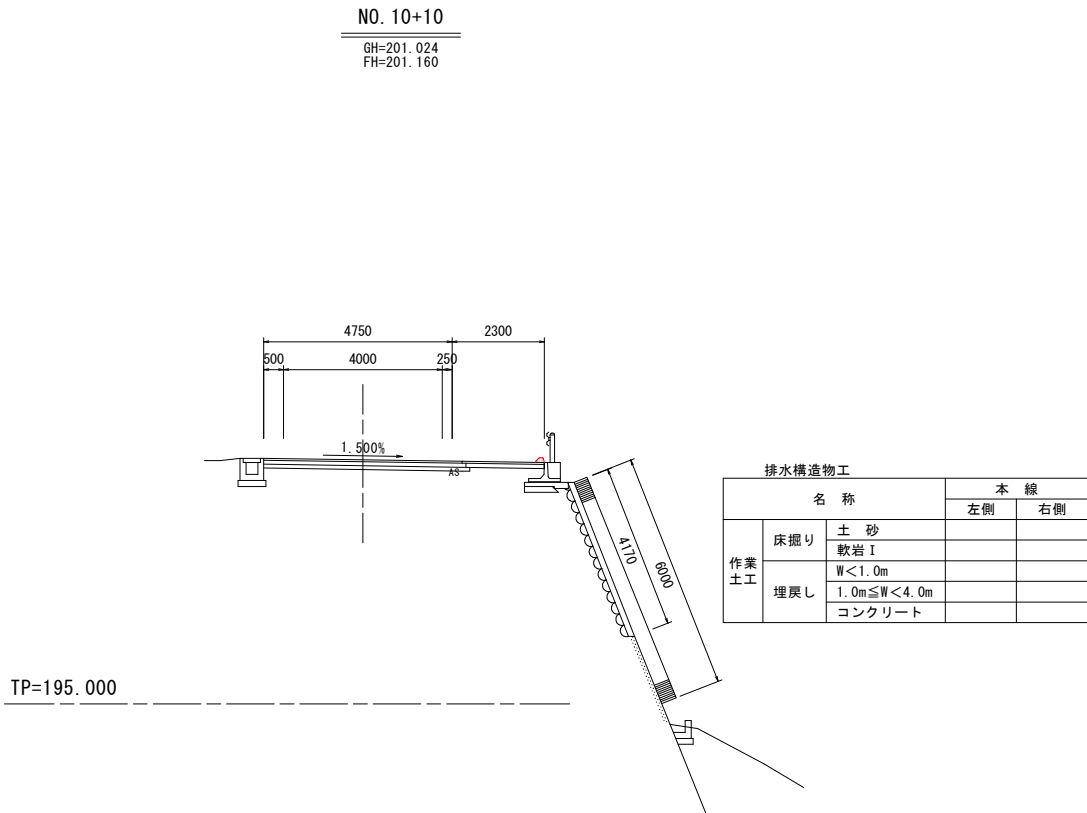


実施設計図面

工事名	R 7 那土 竹ガ谷鷺敷線 那賀・西納～相名 舗装工事		
路線名等	一般県道 竹ガ谷鷺敷線		
工事箇所	那賀郡那賀町西納～相名		
図面名	横断図（その3）		
縮尺	S=1:100	図面番号	6 / 8
会社名			
事業者名	徳島県南部総合県民局県土整備部＜那賀＞		

横断図(その4) S=1:100

NO. 18

GH=206.566
FH=206.594

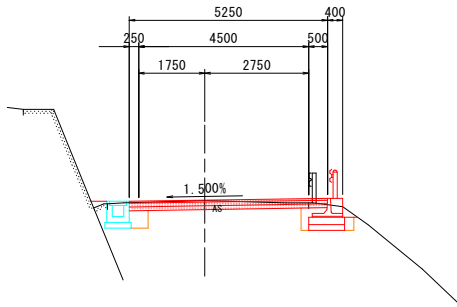

TP=200.000

NO. 18


名 称				本 線	
				左側	右側
道 路 土 工	掘 削	片 切	土 砂		
			軟岩I		
	オープン	オープン	土 砂		
			軟岩I		
工	法面整形	切 土	土 砂		
		盛 土	軟岩I		

名 称		本 線	
		左側	右側
構造物取壊し工	Co構造物取壊し		
	As取壊し (t=5cm)	5.0	

名 称		本 線	
		左側	右側
舗装工	表層	5.00	
	上層路盤	5.00	
	下層路盤	5.00	

NO. 20

GH=209.626
FH=209.534

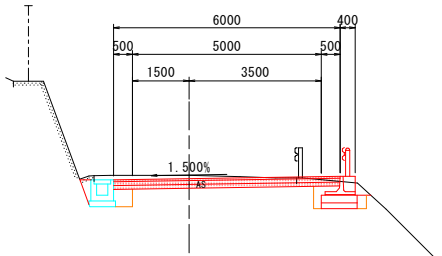

TP=200.000

NO. 20


名 称				本 線	
				左側	右側
道 路 土 工	掘 削	片 切	土 砂		
			軟岩I		
	オープン	オープン	土 砂		
			軟岩I		
工	法面整形	切 土	土 砂		
		盛 土	軟岩I		

名 称		本 線	
		左側	右側
構造物取壊し工	Co構造物取壊し		
	As取壊し (t=5cm)	5.0	

名 称		本 線	
		左側	右側
舗装工	表層	5.00	
	上層路盤	5.00	
	下層路盤	5.00	

NO. 17

GH=205.208
FH=205.200

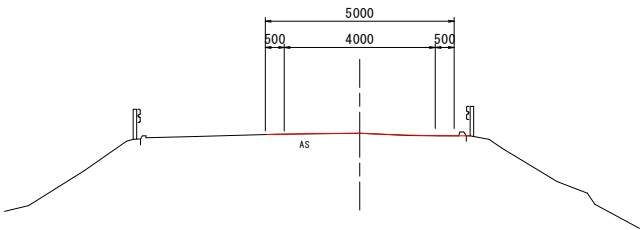

TP=200.000

NO. 17


名 称				本 線	
				左側	右側
道 路 土 工	掘 削	片 切	土 砂		
			軟岩I		
	オープン	オープン	土 砂		
			軟岩I		
工	法面整形	切 土	土 砂		
		盛 土	軟岩I		

名 称		本 線	
		左側	右側
構造物取壊し工	Co構造物取壊し		
	As取壊し (t=5cm)	5.0	

名 称		本 線	
		左側	右側
舗装工	表層	5.00	
	上層路盤	5.00	
	下層路盤	5.00	

NO. 19

GH=208.103
FH=208.089

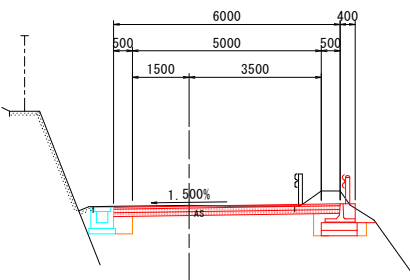

TP=200.000

NO. 19

名 称				本 線	
				左側	右側
道 路 土 工	掘 削	片 切	土 砂		
			軟岩I		
	オープン	オープン	土 砂		
			軟岩I		
工	法面整形	切 土	土 砂		
		盛 土	軟岩I		


名 称		本 線	
		左側	右側
構造物取壊し工	Co構造物取壊し		
	As取壊し (t=5cm)	5.0	

名 称		本 線	
		左側	右側
舗装工	表層	5.00	
	上層路盤	5.00	
	下層路盤	5.00	

実施設計図面

工事名	R7那土 竹ガ谷篤敷線 那賀・西納～相名 舗装工事		
路線名等	一般県道 竹ガ谷篤敷線		
工事箇所	那賀郡那賀町西納～相名		
図面名	横断図(その4)		
縮尺	S=1:100	図面番号	7 / 8
会社名			
事業者名	徳島県南部総合県民局県土整備部<那賀>		


横断図(その5) S=1:100

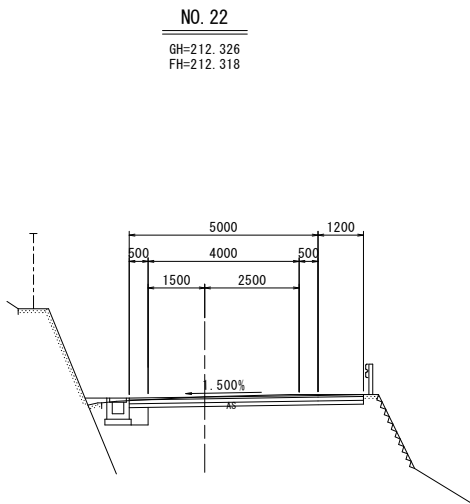

NO. 22				本 線	
名 称				左側	右側
道 路 土 工	掘 削	片 切	土 砂		
			軟岩I		
		オープン	土 砂		
			軟岩I		
	法面整形	切 土	土 砂		
			軟岩I		
		盛 土			

名 称		本 線	
		左側	右側
構造物取壊し工	Co構造物取壊し		
	As取壊し (t=5cm)		

名 称		本 線	
舗装工	表層		
	上層路盤		
	下層路盤		

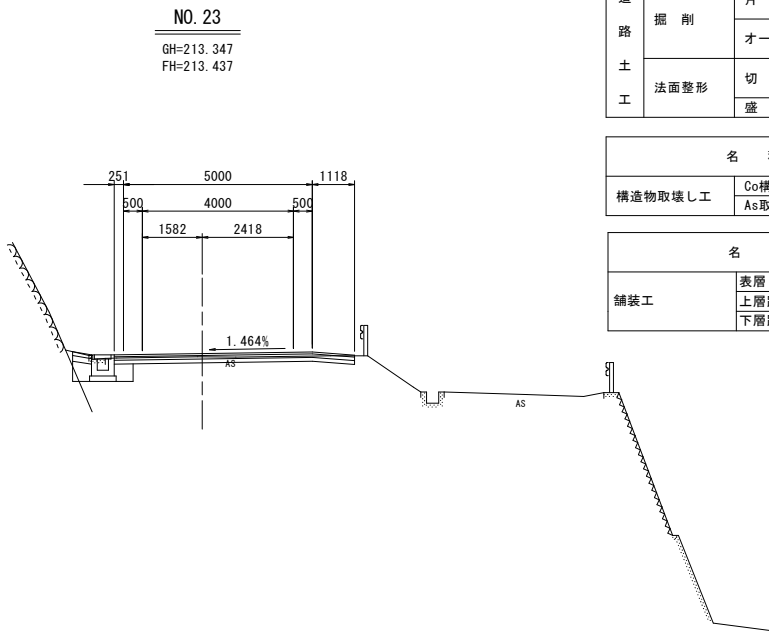


NO. 23				本 線	
名 称				左側	右側
道 路 土 工	掘 削	片 切	土 砂		
			軟岩I		
		オープン	土 砂		
			軟岩I		
	法面整形	切 土	土 砂		
			軟岩I		
		盛 土			

名 称		本 線	
		左側	右側
構造物取壊し工	Co構造物取壊し		
	As取壊し (t=5cm)		

名 称		本 線	
舗装工	表層		
	上層路盤		
	下層路盤		

TP=205.000


TP=205.000

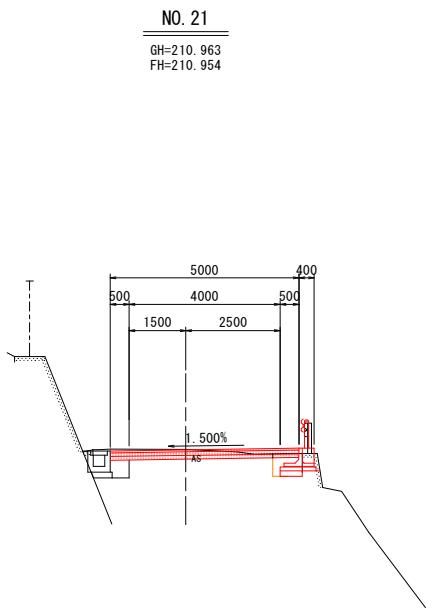

NO. 21				本 線	
名 称				左側	右側
道 路 土 工	掘 削	片 切	土 砂		
			軟岩I		
	法面整形	オープン	土 砂		
			軟岩I		
		切 土	土 砂		
			軟岩I		
	盛 土				

名 称		本 線	
		左側	右側
構造物取壊し工	Co構造物取壊し		
	As取壊し (t=5cm)		5.0

名 称		本 線	
舗装工	表層		5.00
	上層路盤		5.00
	下層路盤		5.00

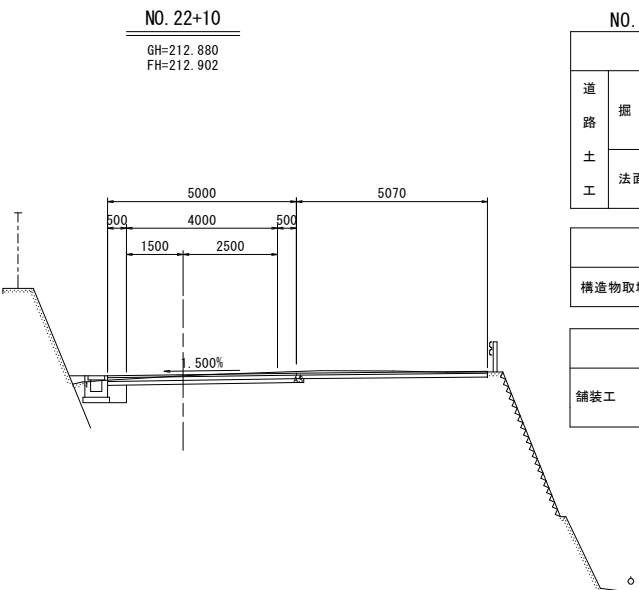

NO. 22+10					
名 称				本 線	
				左側	右側
道 路 土 工	掘 削	片 切	土 砂		
			軟岩Ⅰ		
	オープン	土 砂	土 砂		
			軟岩Ⅰ		
	法面整形	切 土	土 砂		
			軟岩Ⅰ		
		盛 土			

名 称		本 線	
		左側	右側
構造物取壊し工	Co構造物取壊し		
	As取壊し (t=5cm)		

名 称		本 線	
舗装工	表層		
	上層路盤		
	下層路盤		

TP=205.000

TP=205.000

実施設計図面

工事名	R7那土 竹ガ谷鷺敷線 那賀・西納～相名 舗装工事		
路線名等	一般県道 竹ガ谷鷺敷線		
工事箇所	那賀郡那賀町西納～相名		
図面名	横断図(その5)		
縮尺	S=1:100	図面番号	8 / 8
会社名			
事業者名	徳島県南部総合県民局県土整備部<那賀>		