


### 平面図

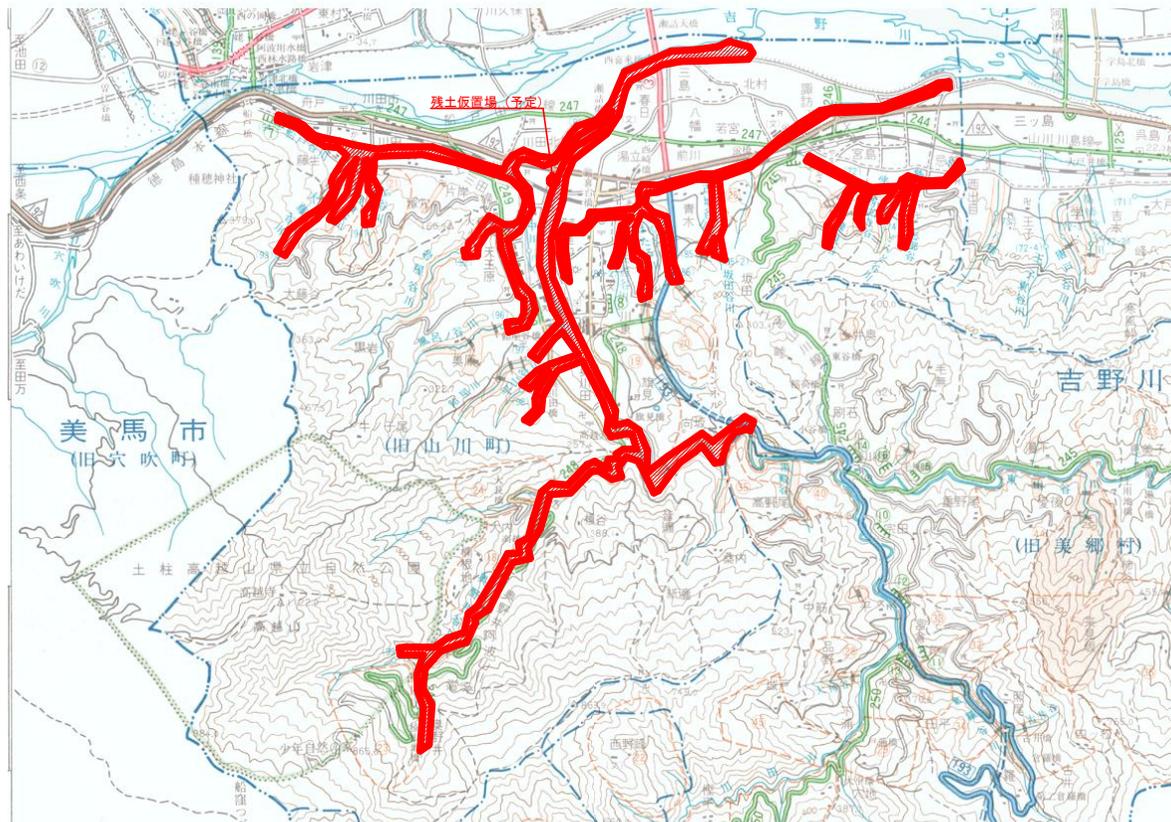


種別	細別	単位	数量	摘要
除草	除草	m2	5,000	
	処分(草)	t	20	
伐木	伐木	箇所	8	
	処分(木)	t	20	
掘削		m3	100	

掘削

川田川他吉野川市山川町内の県管理河川を対象とする。  
業務実施箇所及び時期については、監督員より指示する。  
業務数量は予定数量であり、発注後変更することがある。

### 標準断面図

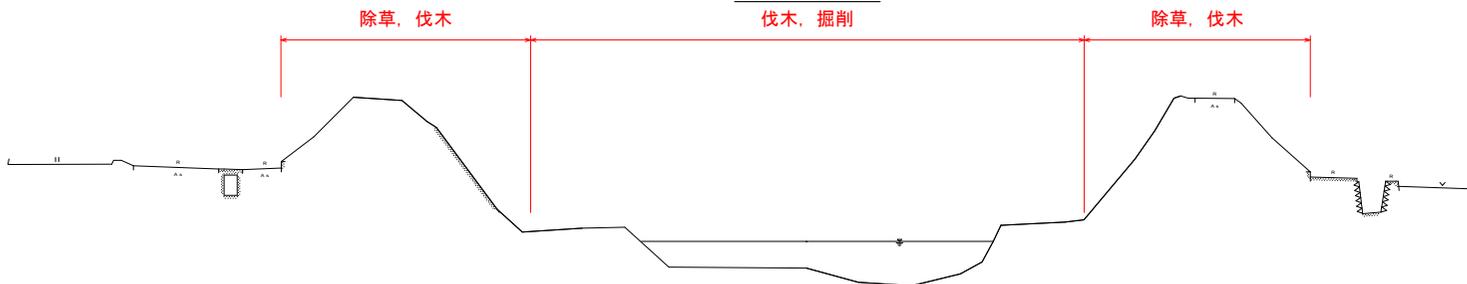

### 実施設計図面

工事名	R7橋土 川田川他 吉・山川橋立他 河川維持業務		
路線名等	川田川他		
工事箇所	吉野川市山川町橋立他		
図面名	平面図		
縮尺	No Scale	図面番号	1 / 1
会社名	-		
事業者名	徳島県東部県土整備局(吉野川)		