


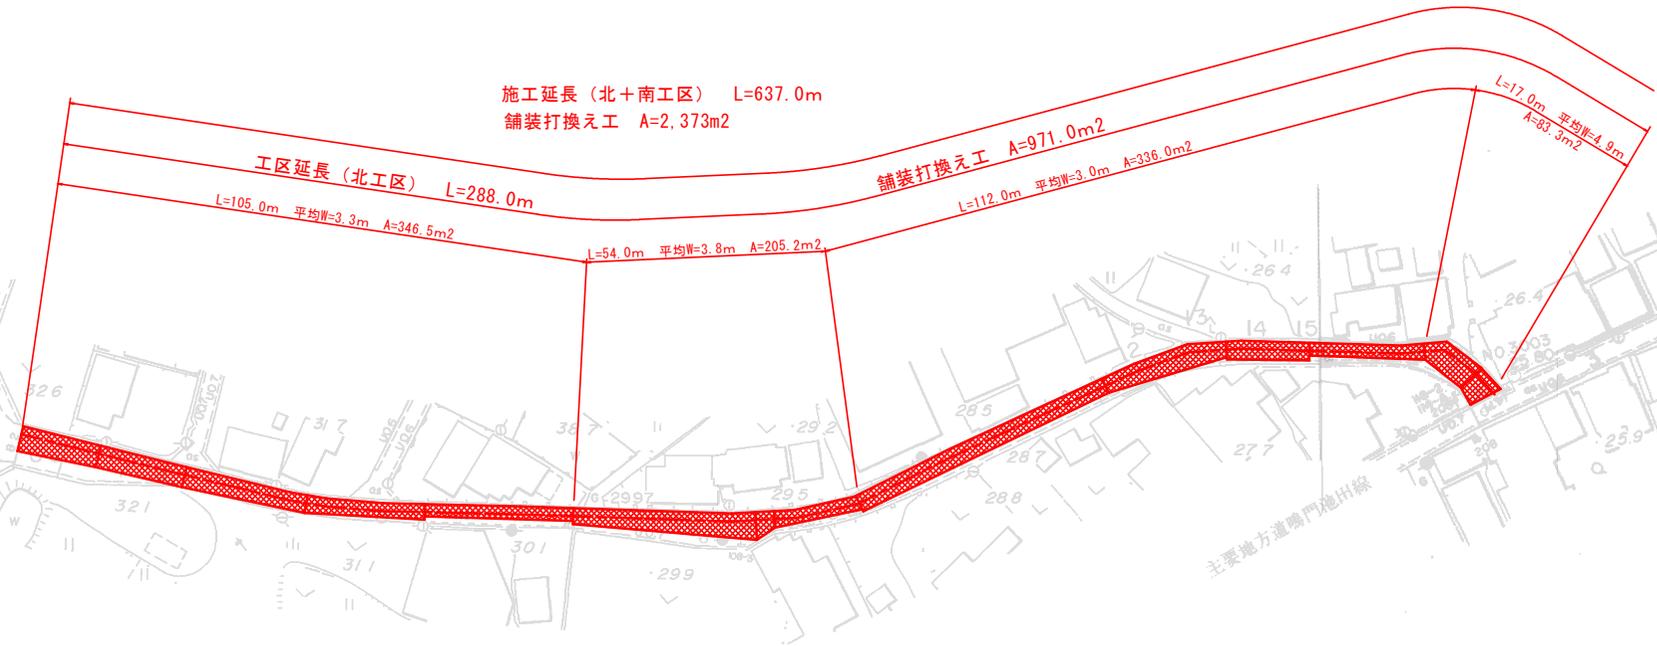


平面图 (1) S=1/500

北工区



標準断面図 S=1/50

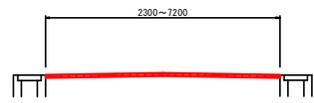

計画舗装構成

表層工 再生密粒度As (13) 締め後密度 2.30以上 (t/m ³)	50
プライムコート PK-3	既設路盤

実施設計図面


路線名等	R7吉士 切幡川島線 阿波・市場大野島他 舗装補修工事
工事箇所	阿波市市場町字大野島他
図面名	平面图(1)・標準断面図・構造図
縮尺	図示 図面番号 1 / 2
会社名	
事業者名	徳島県土木整備局 (吉野川)




平面図 (2) S=1/600

南工区

主要地方道鳴門池田線

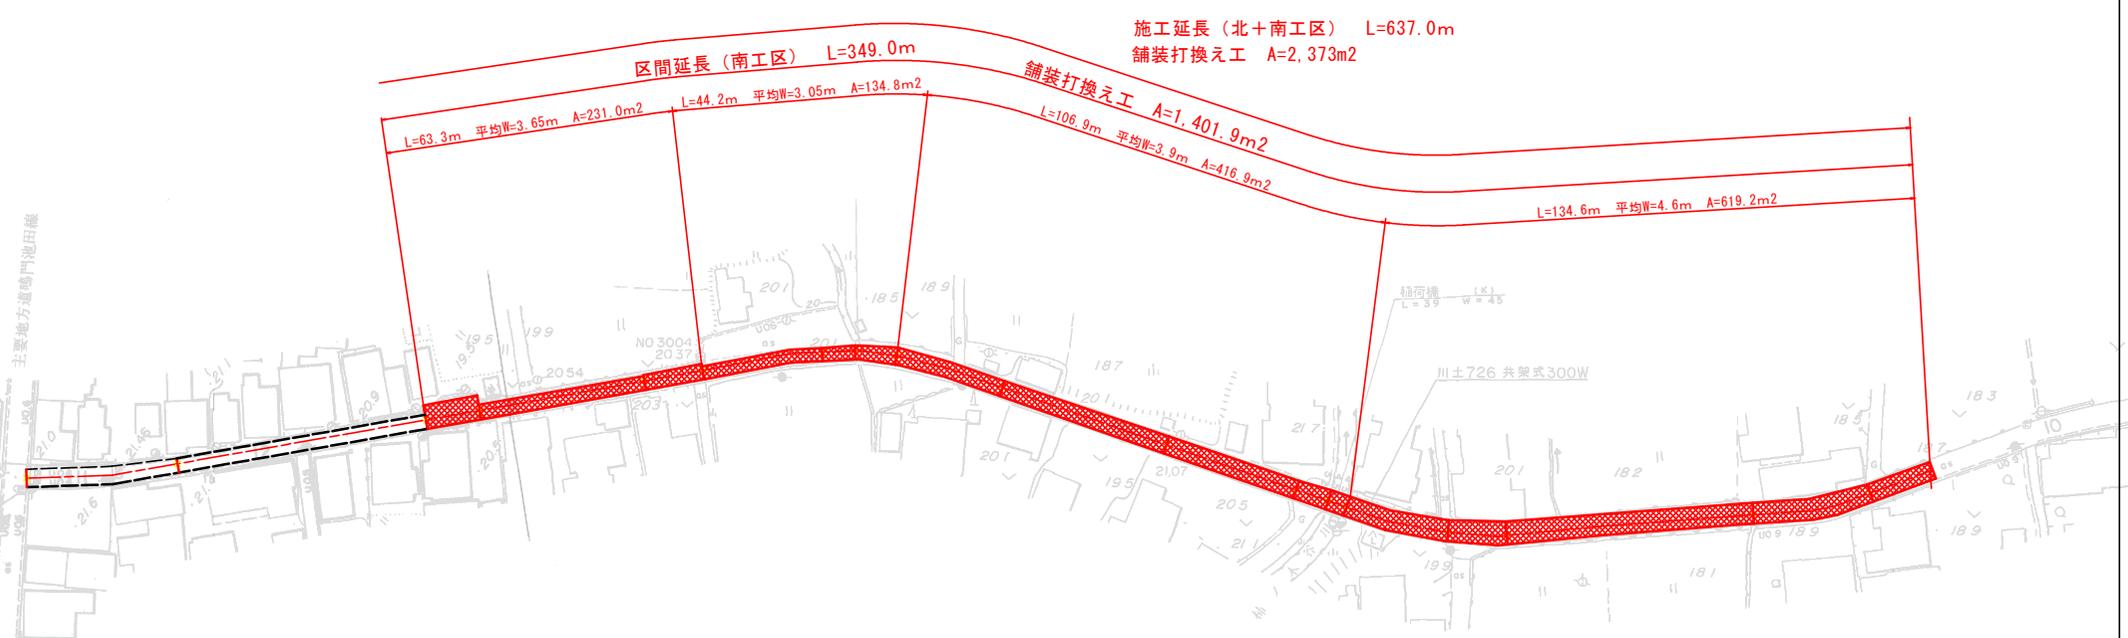

標準断面図 S=1/50

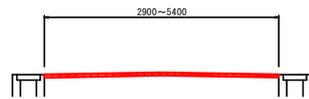

計画舗装構成

表層工	再生密粒度As(13)	締固め後密度	2.30以上 (t/m ³)	50
	プライムコート PK-3		既設路盤	

実施設計図面

路線名等	R7吉士 切幡川島線 阿波・市場大野島他 舗装補修工事
工事箇所	阿波市市場町字大野島他
図面名	平面図(2)・標準断面図・構造図
縮尺	図示 図面番号 2 / 2
会社名	
事業者名	徳島県土木整備局 (吉野川)