


計画平面図 S=1:1000

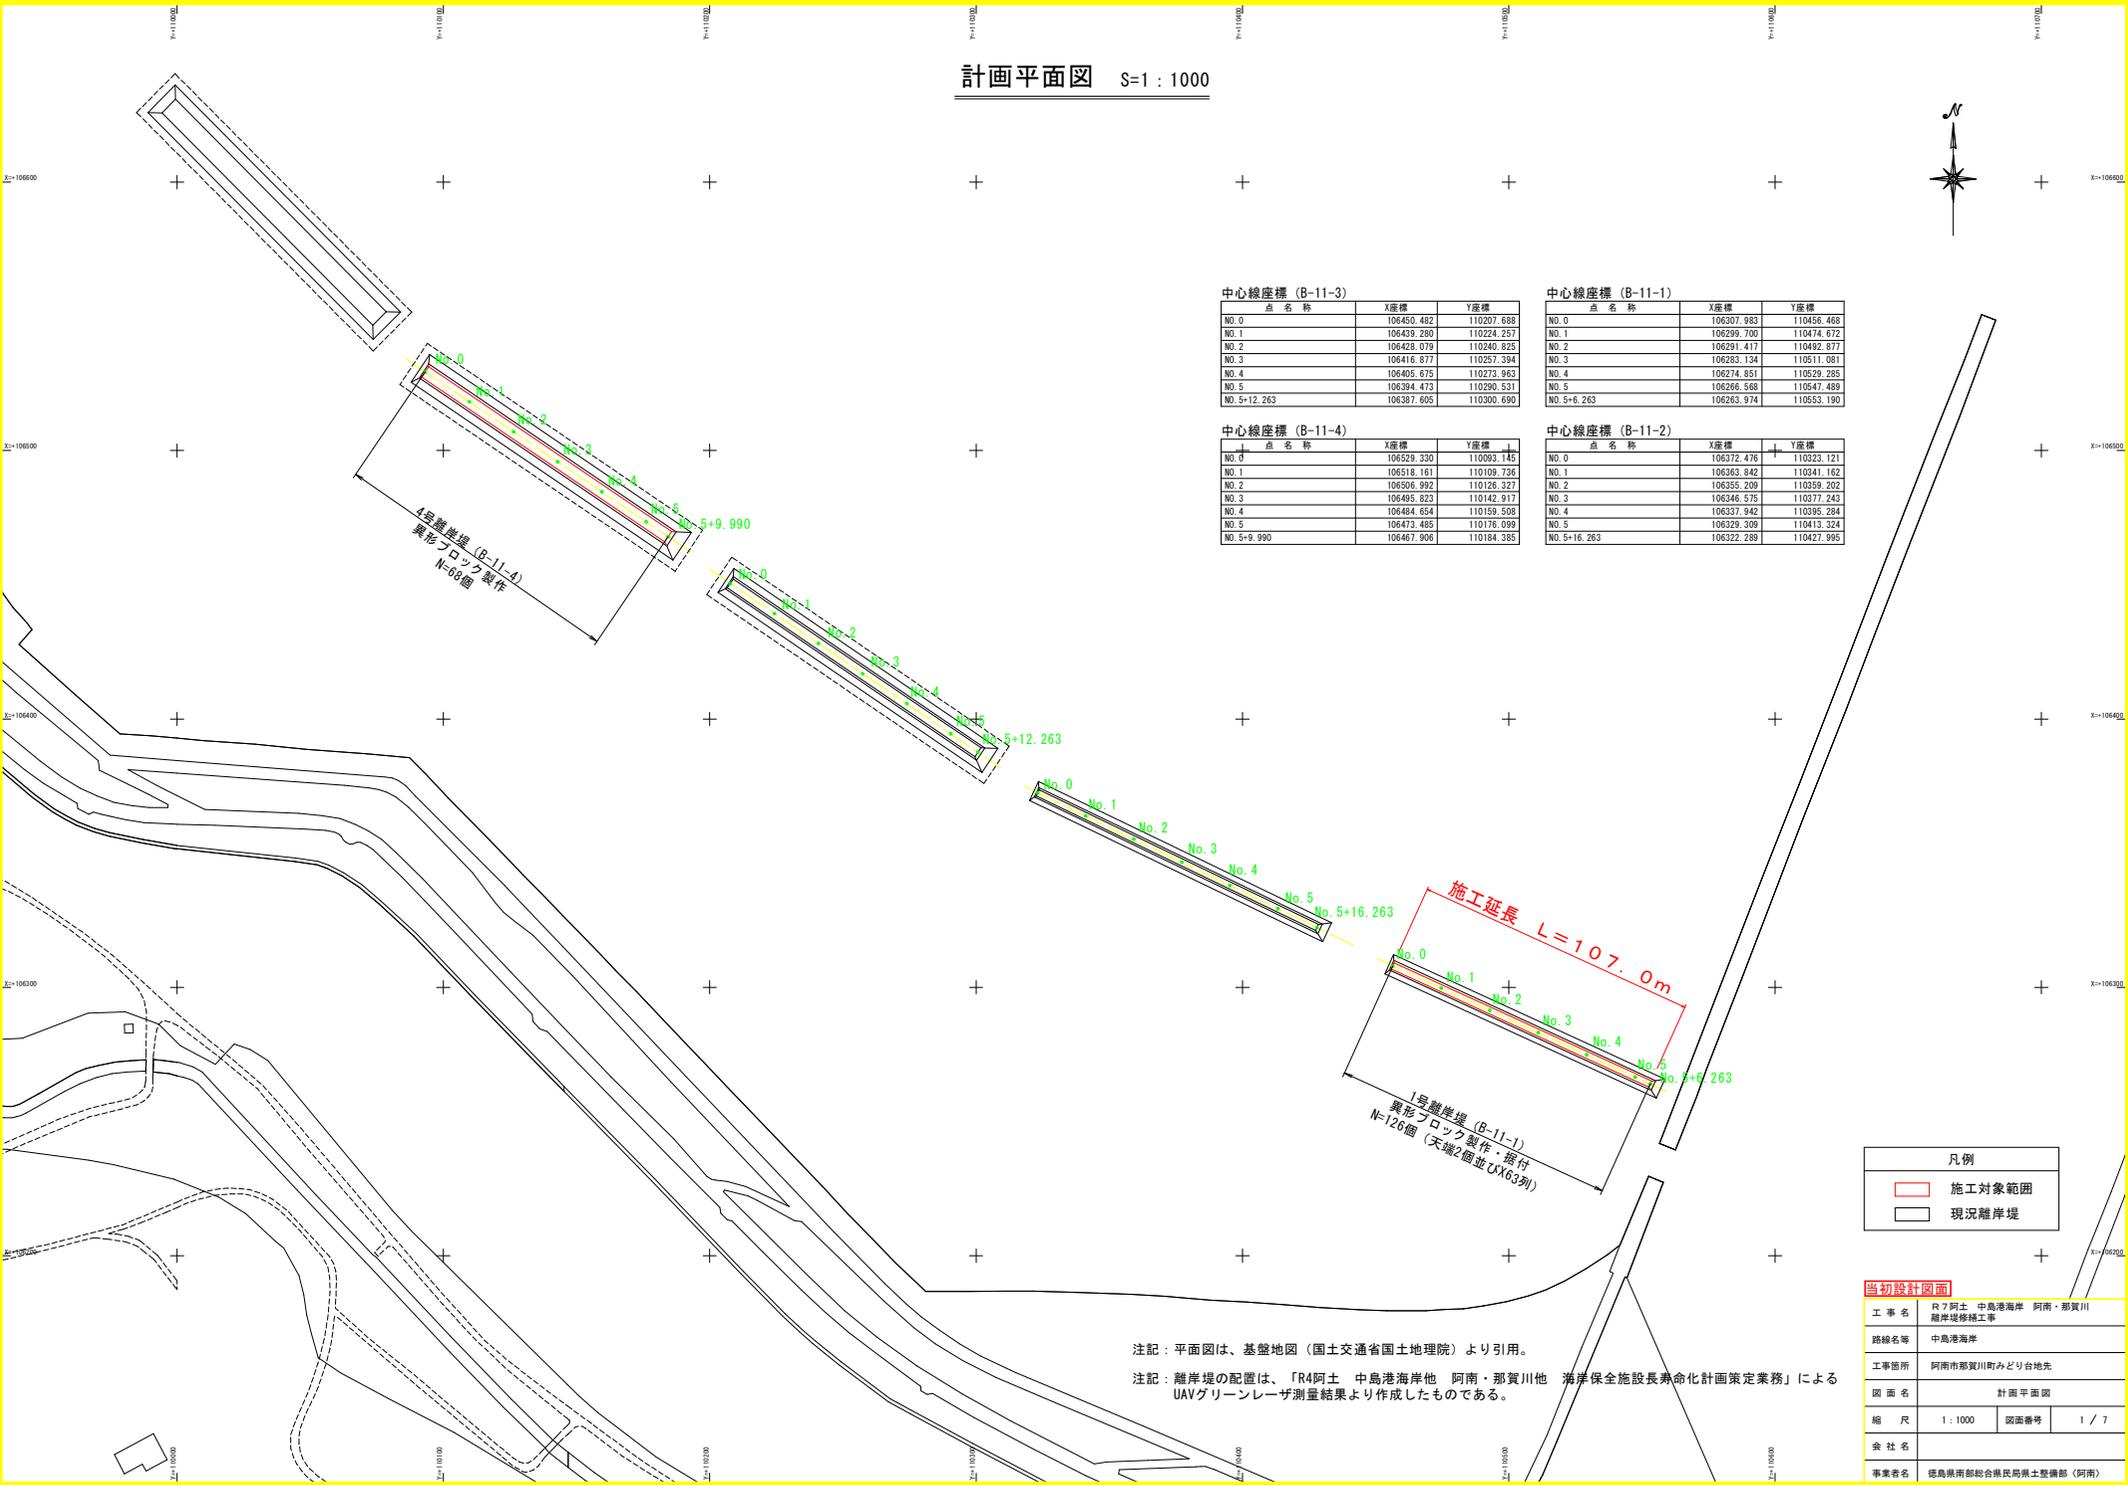

中心線座標 (B-11-3)

点名称	X座標	Y座標
NO.0	106450.482	110207.688
NO.1	106439.280	110224.257
NO.2	106428.078	110240.825
NO.3	106416.877	110257.394
NO.4	106405.675	110273.963
NO.5	106394.473	110290.531
NO.5+12.263	106387.605	110300.690

中心線座標 (B-11-4)

点名称	X座標	Y座標
NO.0	106529.330	110093.145
NO.1	106518.161	110109.736
NO.2	106506.992	110126.327
NO.3	106495.823	110142.917
NO.4	106484.654	110159.508
NO.5	106473.485	110176.099
NO.5+9.990	106467.906	110184.385

中心線座標 (B-11-1)

点名称	X座標	Y座標
NO.0	106307.983	110456.468
NO.1	106299.700	110474.672
NO.2	106291.417	110492.877
NO.3	106283.134	110511.081
NO.4	106274.851	110529.285
NO.5	106266.568	110547.489
NO.5+6.263	106263.974	110553.190

中心線座標 (B-11-2)

点名称	X座標	Y座標
NO.0	106372.476	110323.121
NO.1	106363.842	110341.162
NO.2	106355.208	110359.202
NO.3	106346.575	110377.243
NO.4	106337.942	110395.284
NO.5	106329.309	110413.324
NO.5+16.263	106322.289	110427.995

注記：平面図は、基盤地図（国土交通省国土地理院）より引用。

注記：離岸堤の配置は、「R4阿土 中島港海岸他 阿南・那賀川他 海岸保全施設長寿命化計画策定業務」による UAVグリーンレーザ測量結果より作成したものである。

凡例


	施工対象範囲
	現況離岸堤

当初設計図面

工事名	R7阿土 中島港海岸 阿南・那賀川 離岸堤修繕工事		
路線名等	中島港海岸		
工事箇所	阿南市那賀川町みどり台地先		
図面名	計画平面図		
縮尺	1:1000	図面番号	1/7
会社名			
事業者名	徳島県南部総合県民局農土整備部 (阿南)		

標準断面図 (1)
中島港海岸 B-11-1

凡例	
	標準断面(堤体部)
	現況地盤線
	施工対象範囲

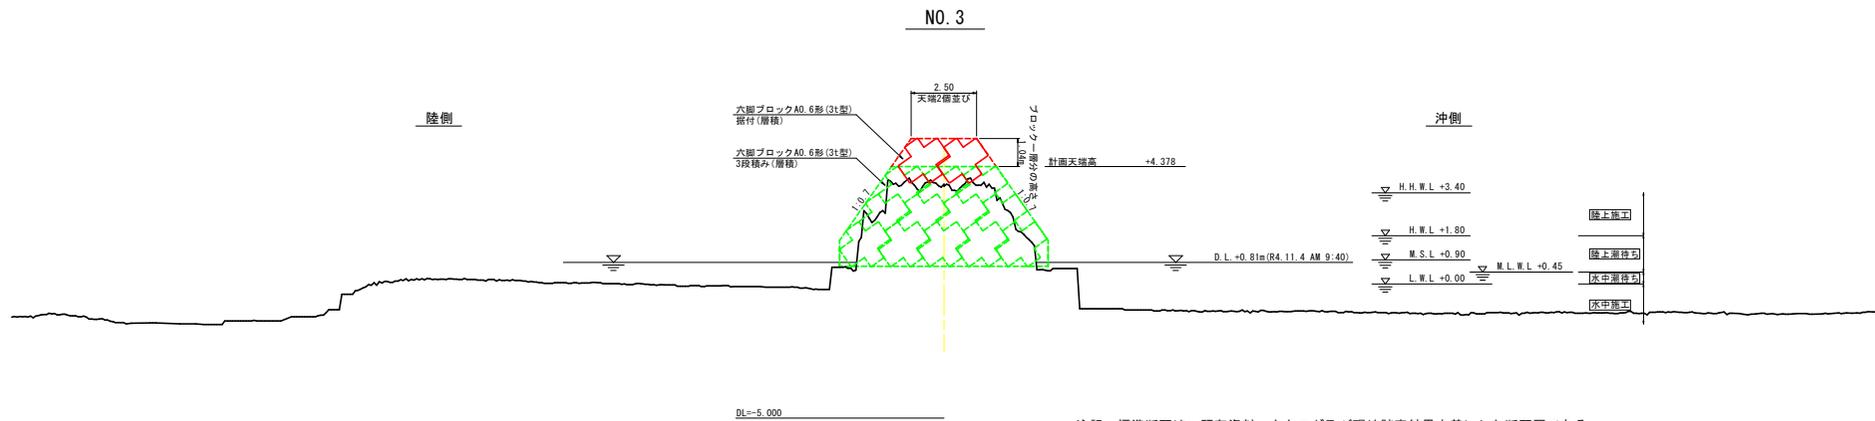

注記：標準断面は、既存資料、カタログ及び現地踏査結果を基にした断面図である。

注記：現況地盤線は、「R4阿土 中島港海岸他 阿南・那賀川他 海岸保全施設長寿命化計画策定業務」による UAVグリーンレーザ測量結果を引用したものである。

注記：ブロックの配置は、カタログを基に設定したものであり、施工時は現況に合わせて設置位置を調整すること。




当初設計図面

工事名	R7阿土 中島港海岸 阿南・那賀川 崩岸堤修繕工事		
路線名等	中島港海岸		
工事箇所	阿南市那賀川町みどり台地先		
図面名	標準断面図		
縮尺	1:100	図面番号	2 / 7
会社名			
事業者名	徳島県南部総合県民局県土整備部(阿南庁舎)		

横断図 (1)

中島港海岸 B-11-1

凡例	
	標準断面(堤体部)
	現況地盤線
	施工対象範囲

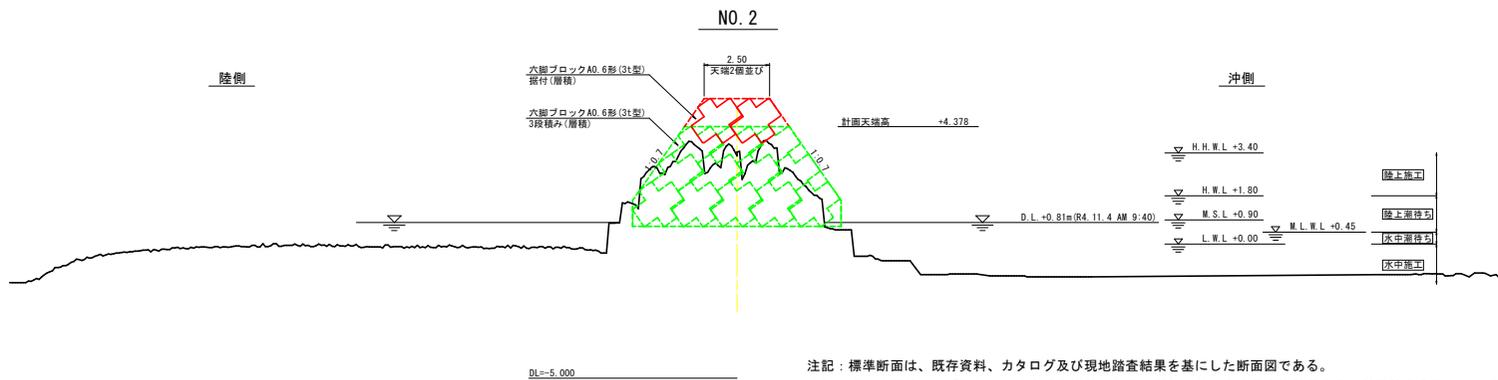
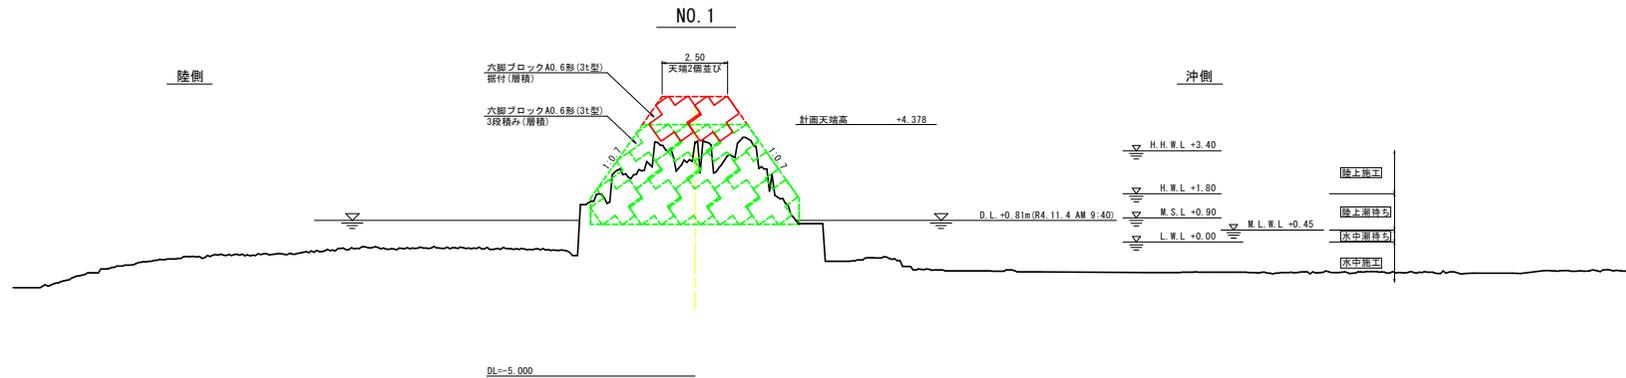
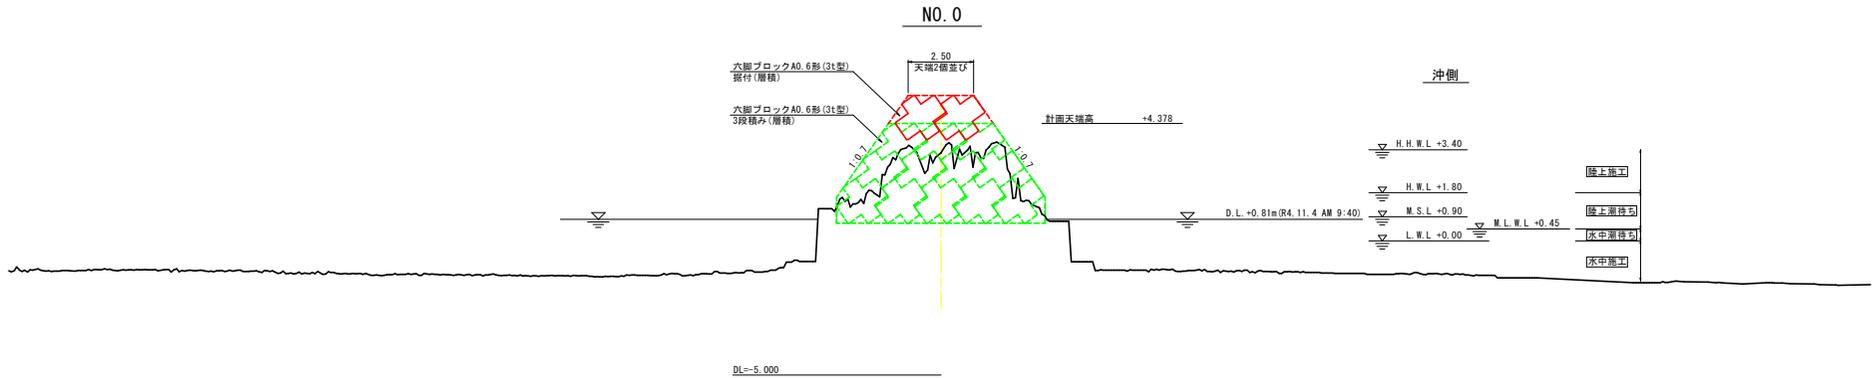


注記：標準断面は、既存資料、カタログ及び現地踏査結果を基にした断面図である。
 注記：現況地盤線は、「R4阿土 中島港海岸他 阿南・那賀川他 海岸保全施設長寿命化計画策定業務」による UAVグリーンレーザ測量結果を引用したものである。
 注記：ブロックの配置は、カタログを基に設定したものであり、施工時は現況に合わせて設置位置を調整すること。

当初設計図面			
工事名	R7阿土 中島港海岸 阿南・那賀川 崩岸堤修繕工事		
路線名等	中島港海岸		
工事箇所	阿南市那賀川町みどり台地先		
図面名	横断図(1)		
縮尺	1:100	図面番号	3 / 7
会社名			
事業者名	徳島県南部総合県民局県土整備部(阿南庁舎)		

横断図 (2)
中島港海岸 B-11-1





凡例	
	標準断面(堤体部)
	現況地盤線
	施工対象範囲

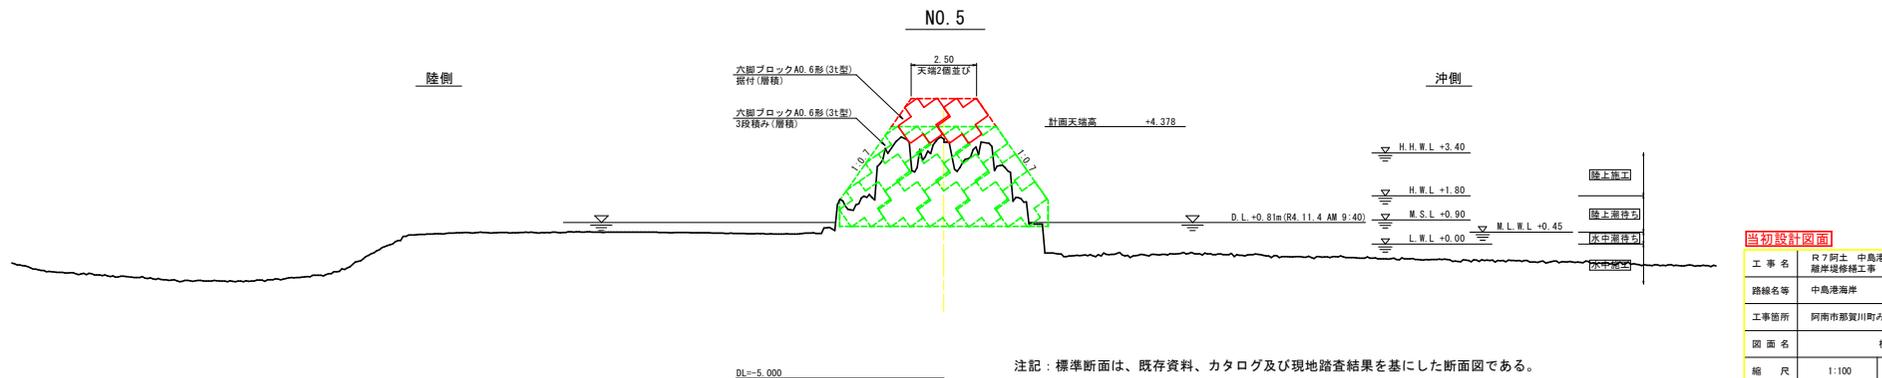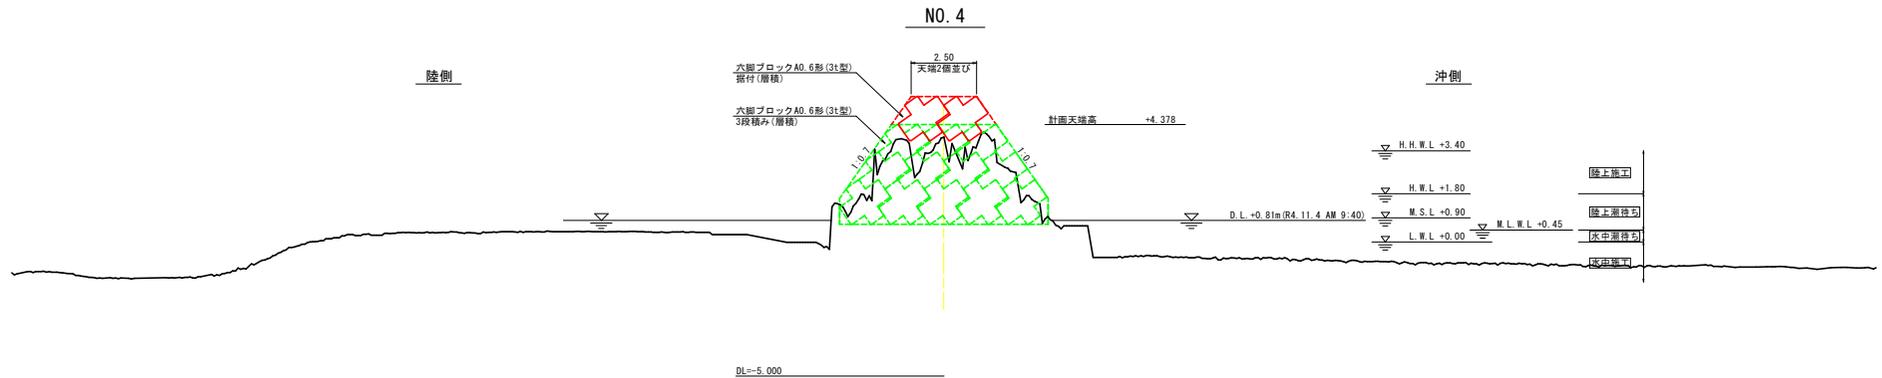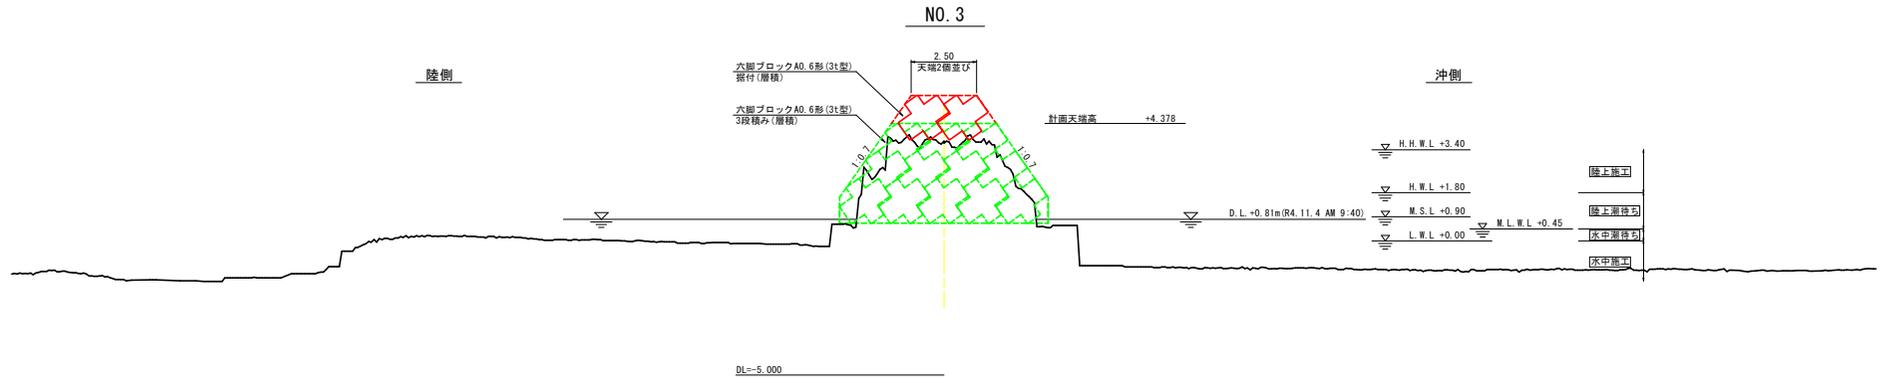


注記：標準断面は、既存資料、カタログ及び現地踏査結果を基にした断面図である。
 注記：現況地盤線は、「R4阿土 中島港海岸他 阿南・那賀川他 海岸保全施設長寿命化計画策定業務」による UAVグリーンレーザ測量結果を引用したものである。
 注記：ブロックの配置は、カタログを基に設定したものであり、施工時は現況に合わせて設置位置を調整すること。

当初設計図面			
工事名	R7阿土 中島港海岸 阿南・那賀川 崩岸堤修繕工事		
路線名等	中島港海岸		
工事箇所	阿南市那賀川町みどり台地先		
図面名	横断図(2)		
縮尺	1:100	図面番号	4 / 7
会社名			
事業者名	徳島県南部総合県民局県土整備部(阿南庁舎)		


構造図 S=1:20
異形ブロック3t型詳細図

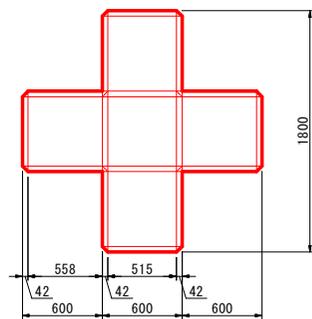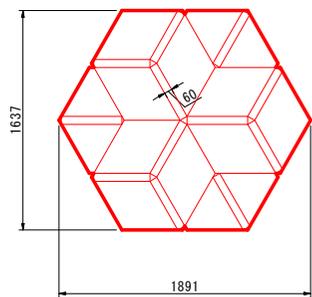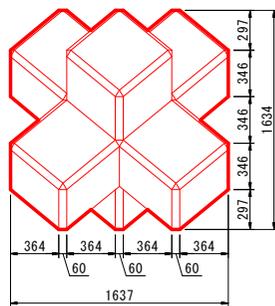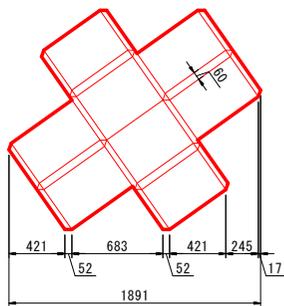


ブロック鉄筋図

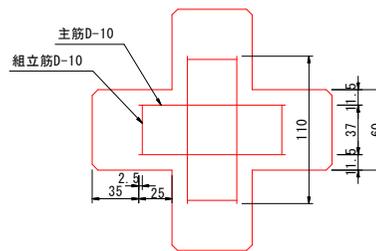

主筋D-10

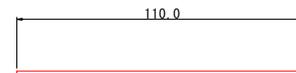

組立筋D-10

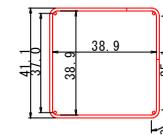

ブロック1個当たり数量表

体積	1.484 m ³
参考質量	3.414 t
型枠面積	8.67 m ²

参考質量はコンクリートの比重を2.3とした場合の数値である



鉄筋数量表

名称	規格	長さ	本数	重量
主筋	D-10	1.10m	12	7.39kg
組立筋	D-10	1.75m	6	5.88kg




当初設計図面

工事名	R7阿土 中島港海岸 阿南・那賀川 崩壊修繕工事		
路線名等	中島港海岸		
工事箇所	阿南市那賀川町みどり台地先		
図面名	構造図 (1)		
縮尺	1:20	図面番号	6 / 7
会社名			
事業所名	徳島県南部総合県民局県土整備部 (阿南)		


構造図 S=1:20
異形ブロック5t型詳細図

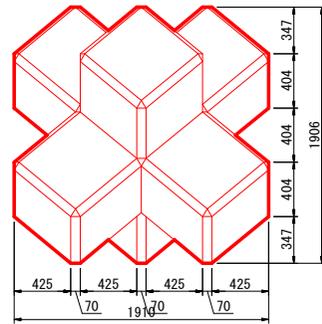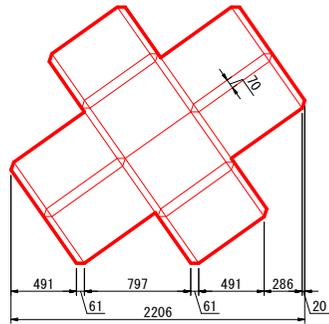


ブロック鉄筋図

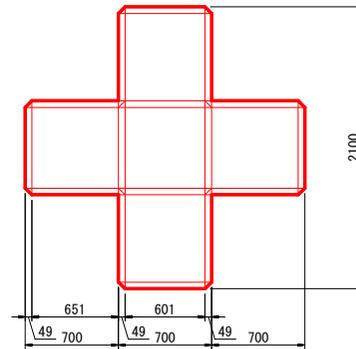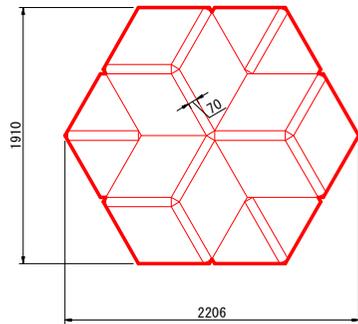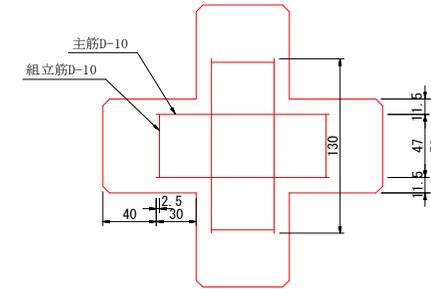

主筋D-10

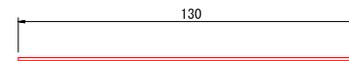

組立筋D-10

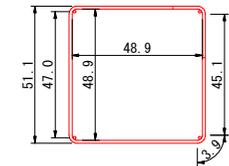

ブロック1個当たり数量表

体積	2.356 m ³
参考質量	5.419 t
型枠面積	11.80 m ²

参考質量はコンクリートの比重を2.3とした場合の数値である

鉄筋数量表

名称	規格	長さ	本数	重量
主筋	D-10	1.30m	12	8.74kg
組立筋	D-10	2.15m	6	7.22kg

当初設計図面

工事名	R7阿土 中島港海岸 阿南・那賀川 崩壊修繕工事		
路線名等	中島港海岸		
工事箇所	阿南市那賀川町みどり台地先		
図面名	構造図 (2)		
縮尺	1:20	図面番号	7 / 7
会社名			
事業所名	徳島県南部総合県民局県土整備部 (阿南)		