



平面図

施工延長 L=250.5m

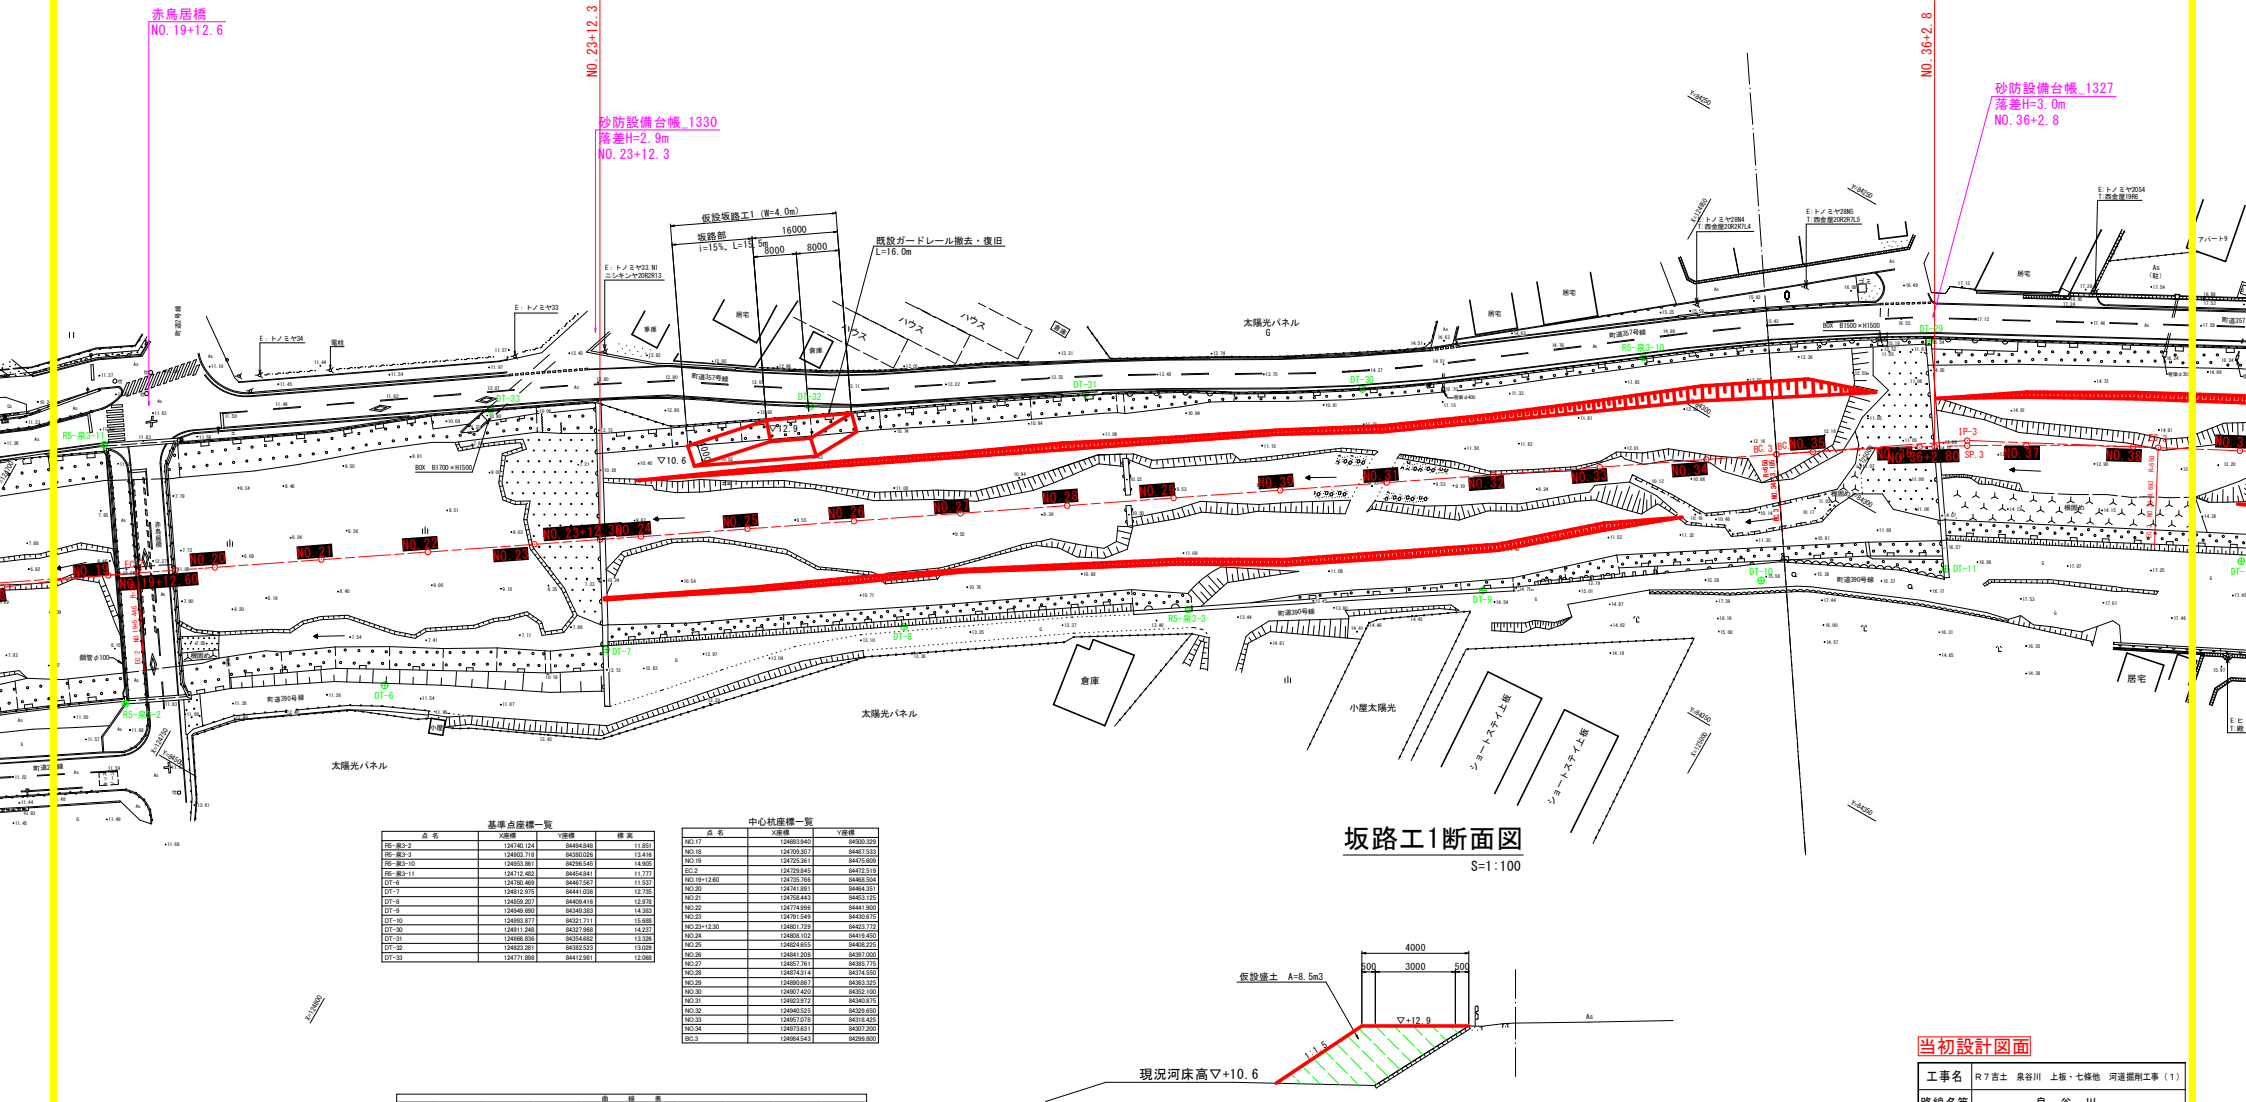

坂路工1断面図
S=1:100

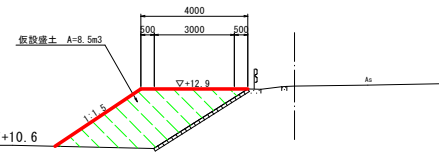

基準点座標一覧				中心杭座標一覧			
点名	X座標	Y座標	標高	点名	X座標	Y座標	標高
RS-80-2	126746.124	8484.848	11.851	NO.17	124883.540	8480.339	
RS-80-3	126801.713	8480.029	13.418	NO.18	124709.817	8481.333	
RS-80-10	126803.881	8478.845	14.903	NO.19	124725.081	8475.809	
RS-80-11	126712.483	8484.841	11.777	SS.2	124739.845	8472.513	
DT-6	126780.498	8481.787	11.337	NO.19+1260	124755.768	8488.304	
DT-7	126812.875	8481.038	12.735	NO.20	124741.881	8484.351	
DT-8	126820.257	8480.816	12.315	NO.21	124758.443	8483.135	
DT-9	126848.850	8478.353	14.353	NO.22	124749.884	8481.303	
DT-10	126893.877	8481.711	15.888	NO.23+1230	124801.278	8483.772	
DT-20	126811.284	8482.788	14.271	NO.24	124838.102	8479.450	
DT-31	126888.889	8484.882	13.328	NO.25	124824.855	8488.275	
DT-38	126822.291	8484.523	13.885	NO.26	124841.204	8487.000	
DT-39	126771.888	8483.981	12.088	NO.27	124857.781	8486.175	
				NO.28	124874.814	8474.350	
				NO.29	124880.867	8478.321	
				NO.30	124871.820	8478.100	
				NO.31	124833.872	8438.875	
				NO.32	124860.519	8439.889	
				NO.33	124867.078	8438.425	
				NO.34	124871.881	8437.280	
				SS.3	124884.443	8438.803	


区	区間	区間	区間	区間	区間	区間	区間
区1	202-28-56	区2	202-28-56	区3	202-28-56	区4	202-28-56
区5	202-28-56	区6	202-28-56	区7	202-28-56	区8	202-28-56
区9	202-28-56	区10	202-28-56	区11	202-28-56	区12	202-28-56
区13	202-28-56	区14	202-28-56	区15	202-28-56	区16	202-28-56
区17	202-28-56	区18	202-28-56	区19	202-28-56	区20	202-28-56
区21	202-28-56	区22	202-28-56	区23	202-28-56	区24	202-28-56
区25	202-28-56	区26	202-28-56	区27	202-28-56	区28	202-28-56
区29	202-28-56	区30	202-28-56	区31	202-28-56	区32	202-28-56
区33	202-28-56	区34	202-28-56	区35	202-28-56	区36	202-28-56
区37	202-28-56	区38	202-28-56	区39	202-28-56	区40	202-28-56
区41	202-28-56	区42	202-28-56	区43	202-28-56	区44	202-28-56
区45	202-28-56	区46	202-28-56	区47	202-28-56	区48	202-28-56
区49	202-28-56	区50	202-28-56	区51	202-28-56	区52	202-28-56
区53	202-28-56	区54	202-28-56	区55	202-28-56	区56	202-28-56
区57	202-28-56	区58	202-28-56	区59	202-28-56	区60	202-28-56
区61	202-28-56	区62	202-28-56	区63	202-28-56	区64	202-28-56
区65	202-28-56	区66	202-28-56	区67	202-28-56	区68	202-28-56
区69	202-28-56	区70	202-28-56	区71	202-28-56	区72	202-28-56
区73	202-28-56	区74	202-28-56	区75	202-28-56	区76	202-28-56
区77	202-28-56	区78	202-28-56	区79	202-28-56	区80	202-28-56
区81	202-28-56	区82	202-28-56	区83	202-28-56	区84	202-28-56
区85	202-28-56	区86	202-28-56	区87	202-28-56	区88	202-28-56
区89	202-28-56	区90	202-28-56	区91	202-28-56	区92	202-28-56
区93	202-28-56	区94	202-28-56	区95	202-28-56	区96	202-28-56
区97	202-28-56	区98	202-28-56	区99	202-28-56	区100	202-28-56

当初設計図面


工事名	R7百土 泉谷川 上板・七條他 河運掘削工事 (1)
路線名等	泉谷川
工事箇所	板野郡上板町七條他 (第1分割)
図面名	平面図
縮尺	S=1/100
図面番号	1 / 6
会社名	
事業者名	徳島県東部県土整備局<吉野川>

砂防設備台帳_1330
落差H=2.9m


NO. 23+12.30
GH=10.236
GH=7.250

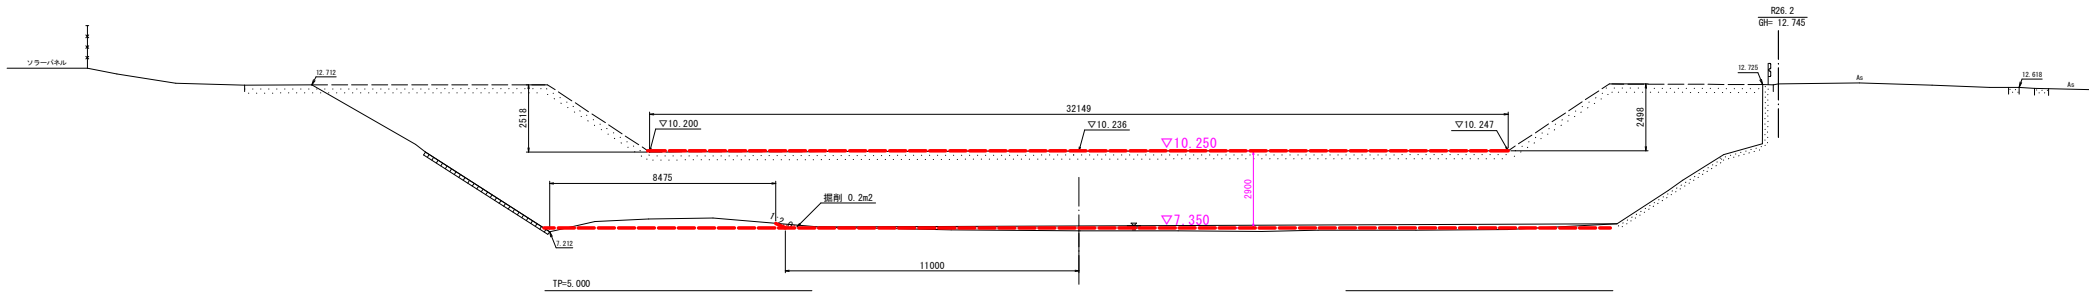

NO. 24
GH=9.725

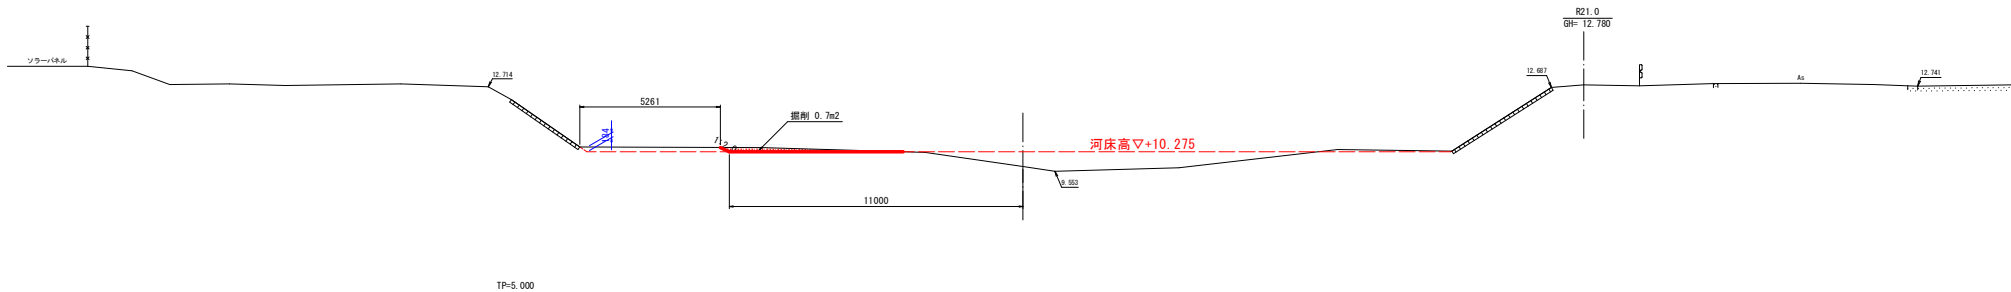

NO. 25
GH=9.075

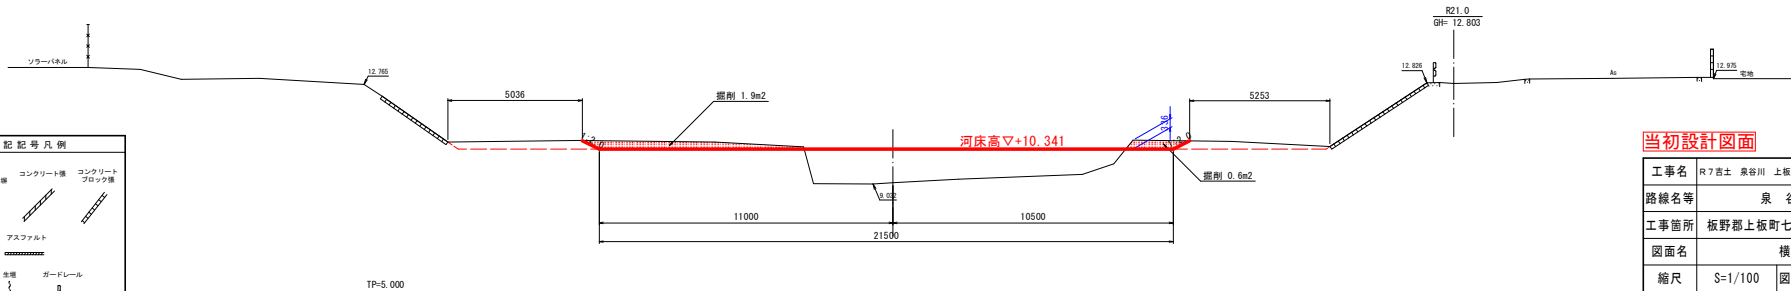


護岸等構造物の表記記号凡例					
石 積 (鎮石積)	石 積 (空石積)	砕石	ブロック積	コンクリート積	コンクリート ブロック積
決壊	埋戻ブロック	アスファルト	ジャッキ積	連結ブロック	生垣
					ガードレール


当初設計図面

工事名	R7吉士 泉谷川 上板・七條地 河連掘削工事（1）		
路線名等	泉 谷 川		
工事箇所	板野郡上板町七條地（第1分割）		
図面名	横断面図		
縮尺	S=1/100	図面番号	2 / 6
会社名			
事業者名	徳島県東部県土整備局<吉野川>		


NO. 26
GH=9.826

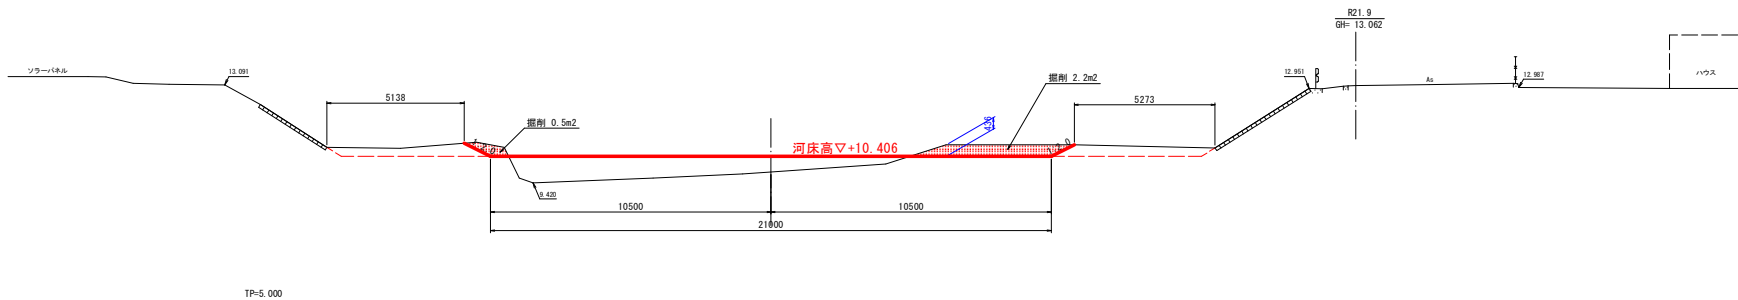

NO. 27
GH=9.338

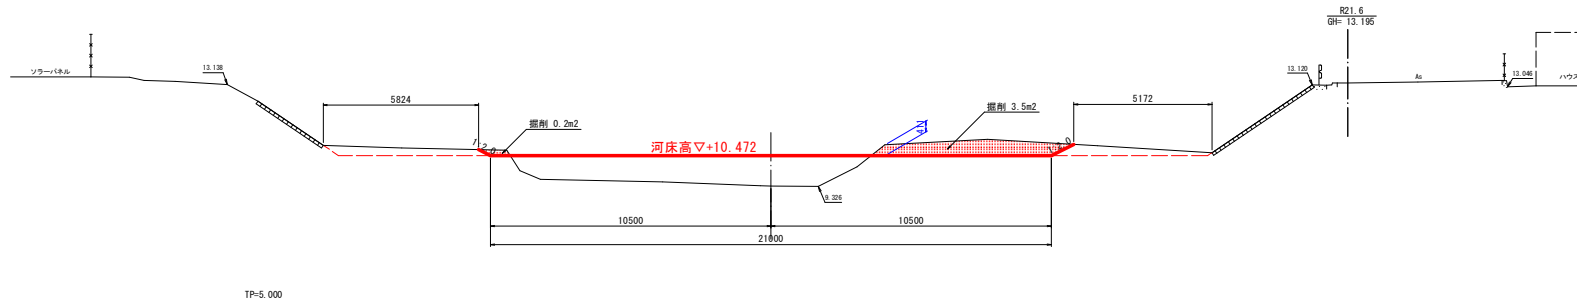

NO. 28
GH=9.369

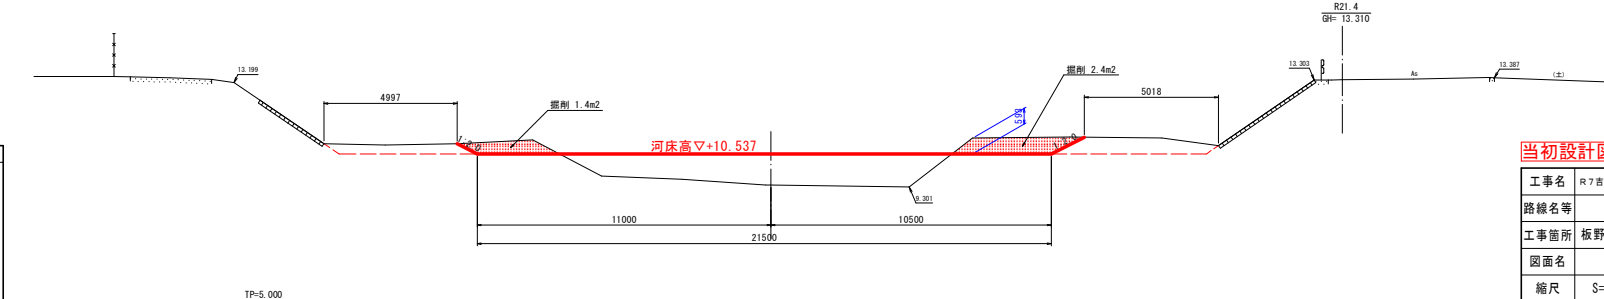


護岸等構造物の表記記号凡例					
石 積 (縁石積)	石 積 (空石積)	砕石	ブロック積	コンクリート積	コンクリート ブロック積
水面	埋戻ブロック	アスファルト			
じゃかこ積	連結ブロック	生垣	ガードレール		


当初設計図面

工事名	R7市土 泉谷川 上板・七條他 河道掘削工事(1)		
路線名等	泉 谷 川		
工事箇所	板野郡上板町七條他(第1分割)		
図面名	横断面図		
縮尺	S=1/100	図面番号	3 / 6
会社名			
事業者名	徳島県東部県土整備局<吉野川>		


NO. 29
GH=9.626

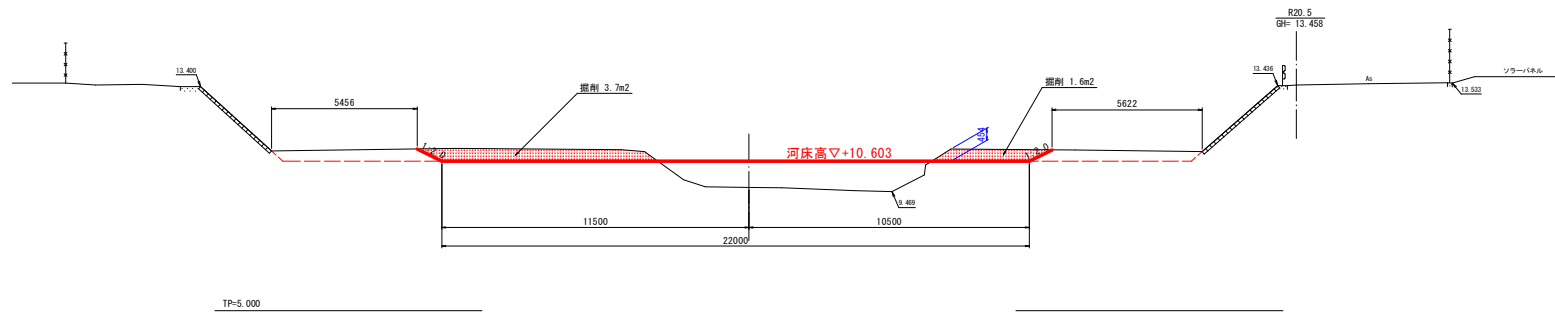

NO. 30
GH=9.457

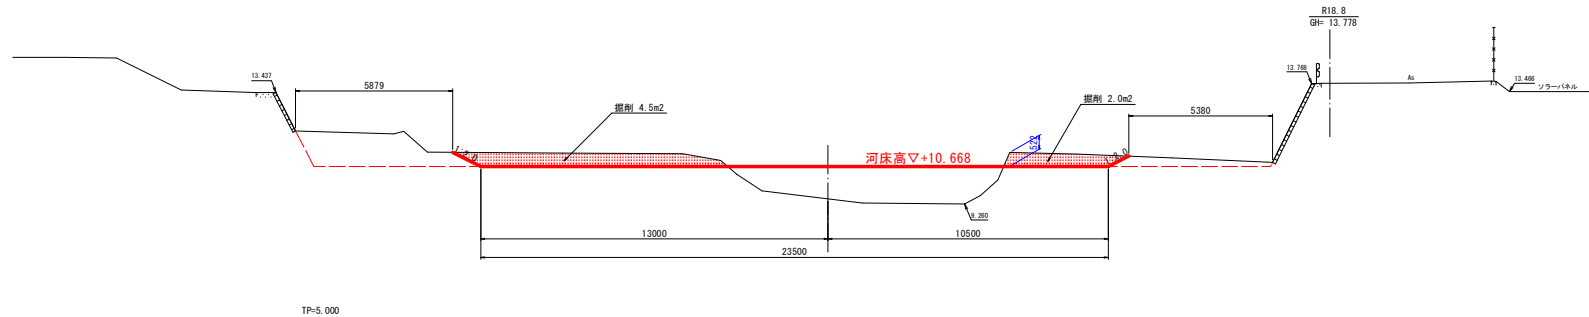

NO. 31
GH=9.740

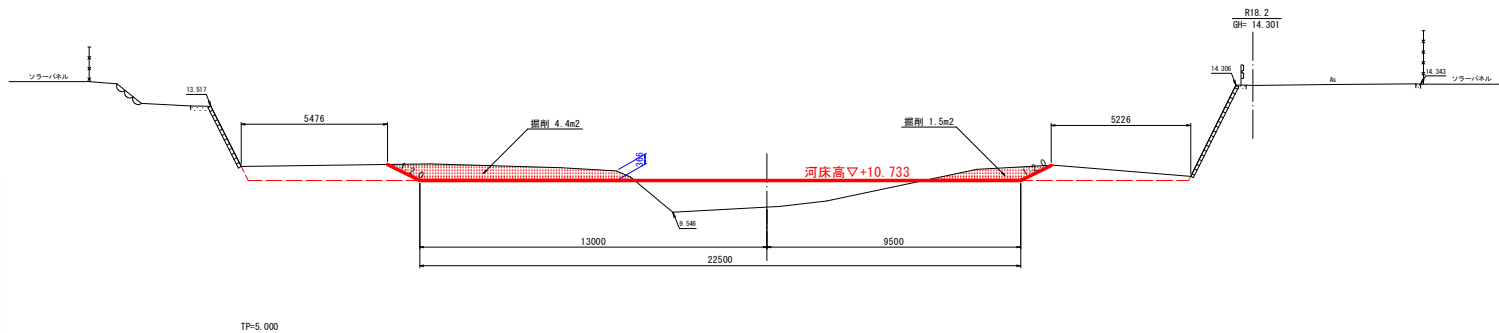


護岸等構造物の表記記号凡例						
石 積 (縁石積)	石 積 (空石積)	砕石	ブロック積	コンクリート積	コンクリート ブロック積	
水面	横断ブロック			アスファルト		
ジャッキ積	連結ブロック	生垣		ガードレール		

当初設計図面

工事名	R7市土 泉谷川 上板・七條地 河道掘削工事 (1)		
路線名等	泉 谷 川		
工事箇所	板野郡上板町七條地 (第1分割)		
図面名	横断面図		
縮尺	S=1/100	図面番号	4 / 6
会社名			
事業者名	徳島県東部県土整備局<吉野川>		



当初設計図面			
工事名	R7吉士 泉谷川 上坂・七條他 河道掘削工事（Ⅰ）		
路線名等	泉 谷 川		
工事箇所	板野郡上坂町七條他（第1分割）		
図面名	横断面図		
縮尺	S=1/100	図面番号	5 / 6
会社名			
事業者名	徳島県東部県土整備局<吉野川>		

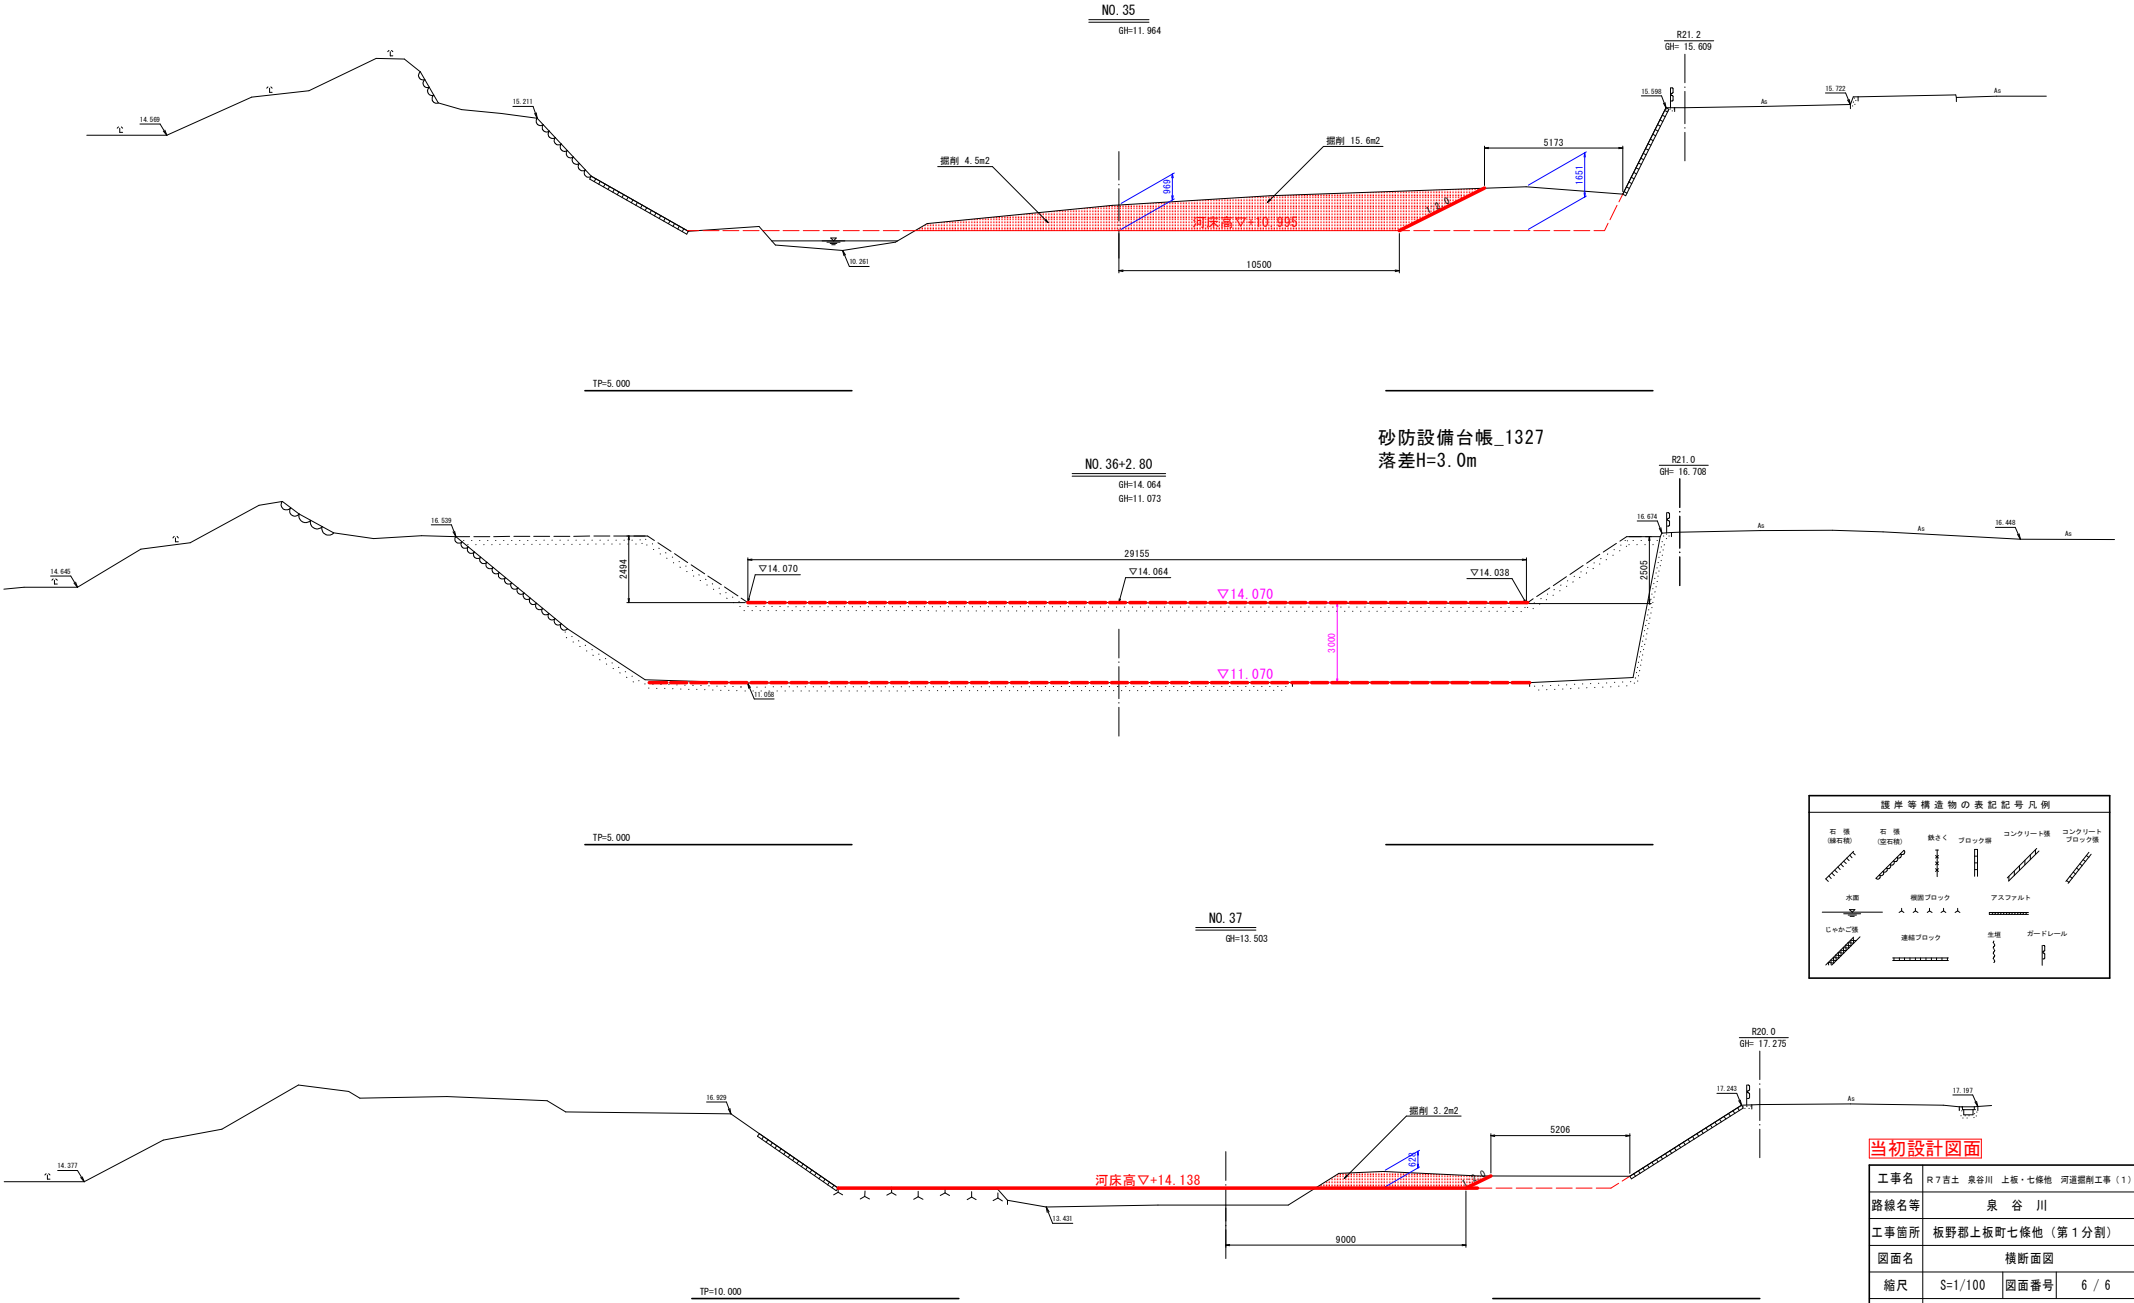

砂防設備台帳_1327
落差H=3.0m

護岸等構造物の表記記号凡例				
石 橋 (緑石橋)	石 橋 (空石橋)	鉄さく ブロック	コンクリート ブロック	コンクリート ブロック
水面	橋面ブロック	アスファルト	連続ブロック	先張
じゃくご橋	連続ブロック	先張	ガードレール	

当初設計図面

工事名	R7 吉土 泉谷川 上板・七條他 河運掘削工事 (1)		
路線名等	泉 谷 川		
工事箇所	板野郡上板町七條他 (第1分割)		
図面名	横断面図		
縮尺	S=1/100	図面番号	6 / 6
会社名			
事業者名	徳島県東部県土整備局<吉野川>		