



平面図、展開図

平面図 S=1/1000

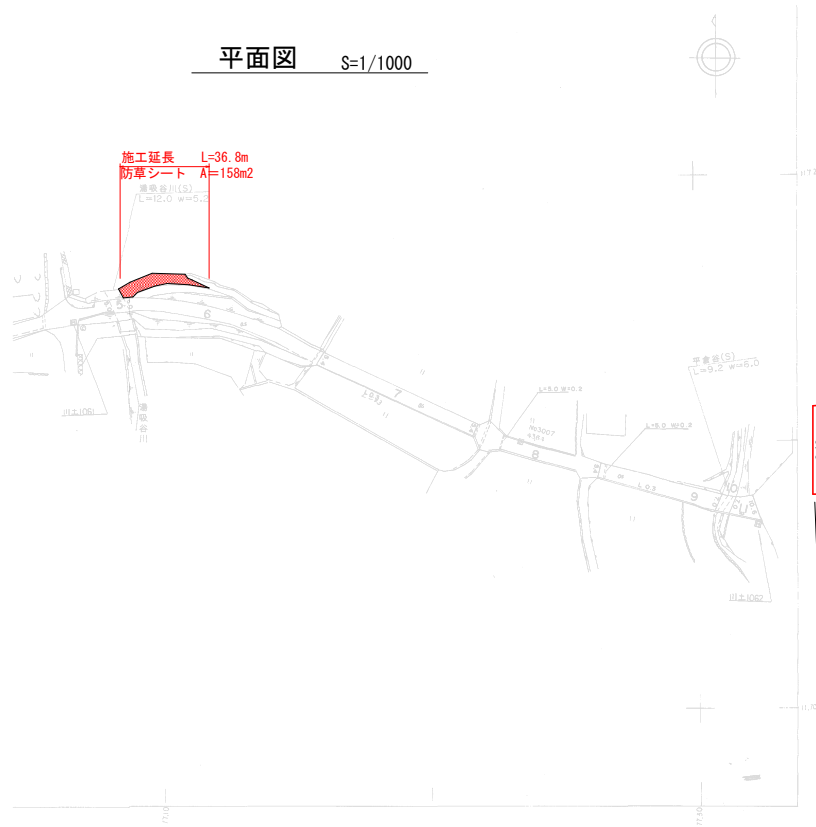

法面工展開図 S=1/100

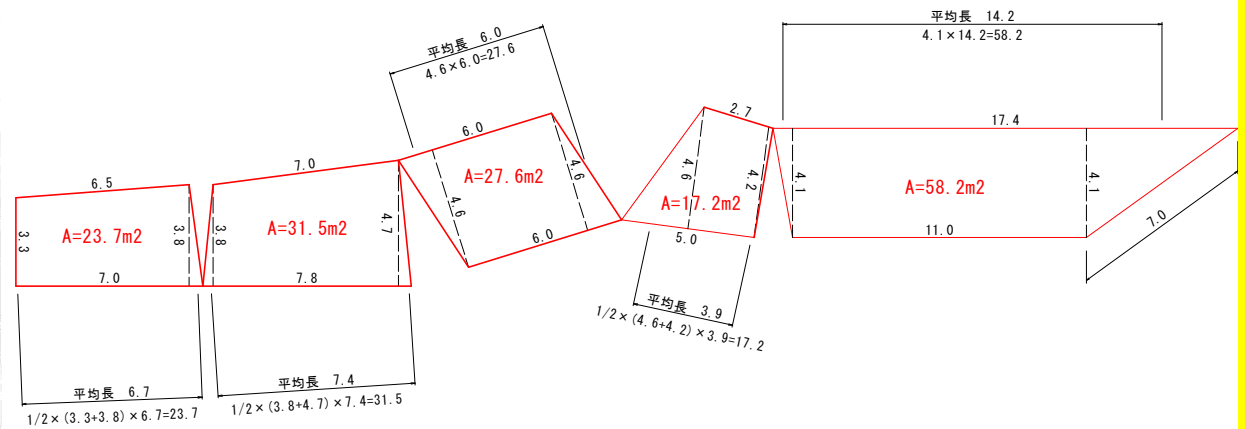

法面工面積 A=23.7+31.5+27.6+17.2+58.2=158.2m²

当初設計図面				
工事名	R7 吉士 川島西麻緒停車場線 吉・川島山田 防草シート設置工事			
路線名等	(一) 川島西麻緒停車場線			
工事箇所	吉野川市川島町山田			
図面名	平面図・展開図			
縮尺	図示	図面番号	1	/ 1
会社名				
事業者名	徳島県東部県土整備局〈吉野川〉			