


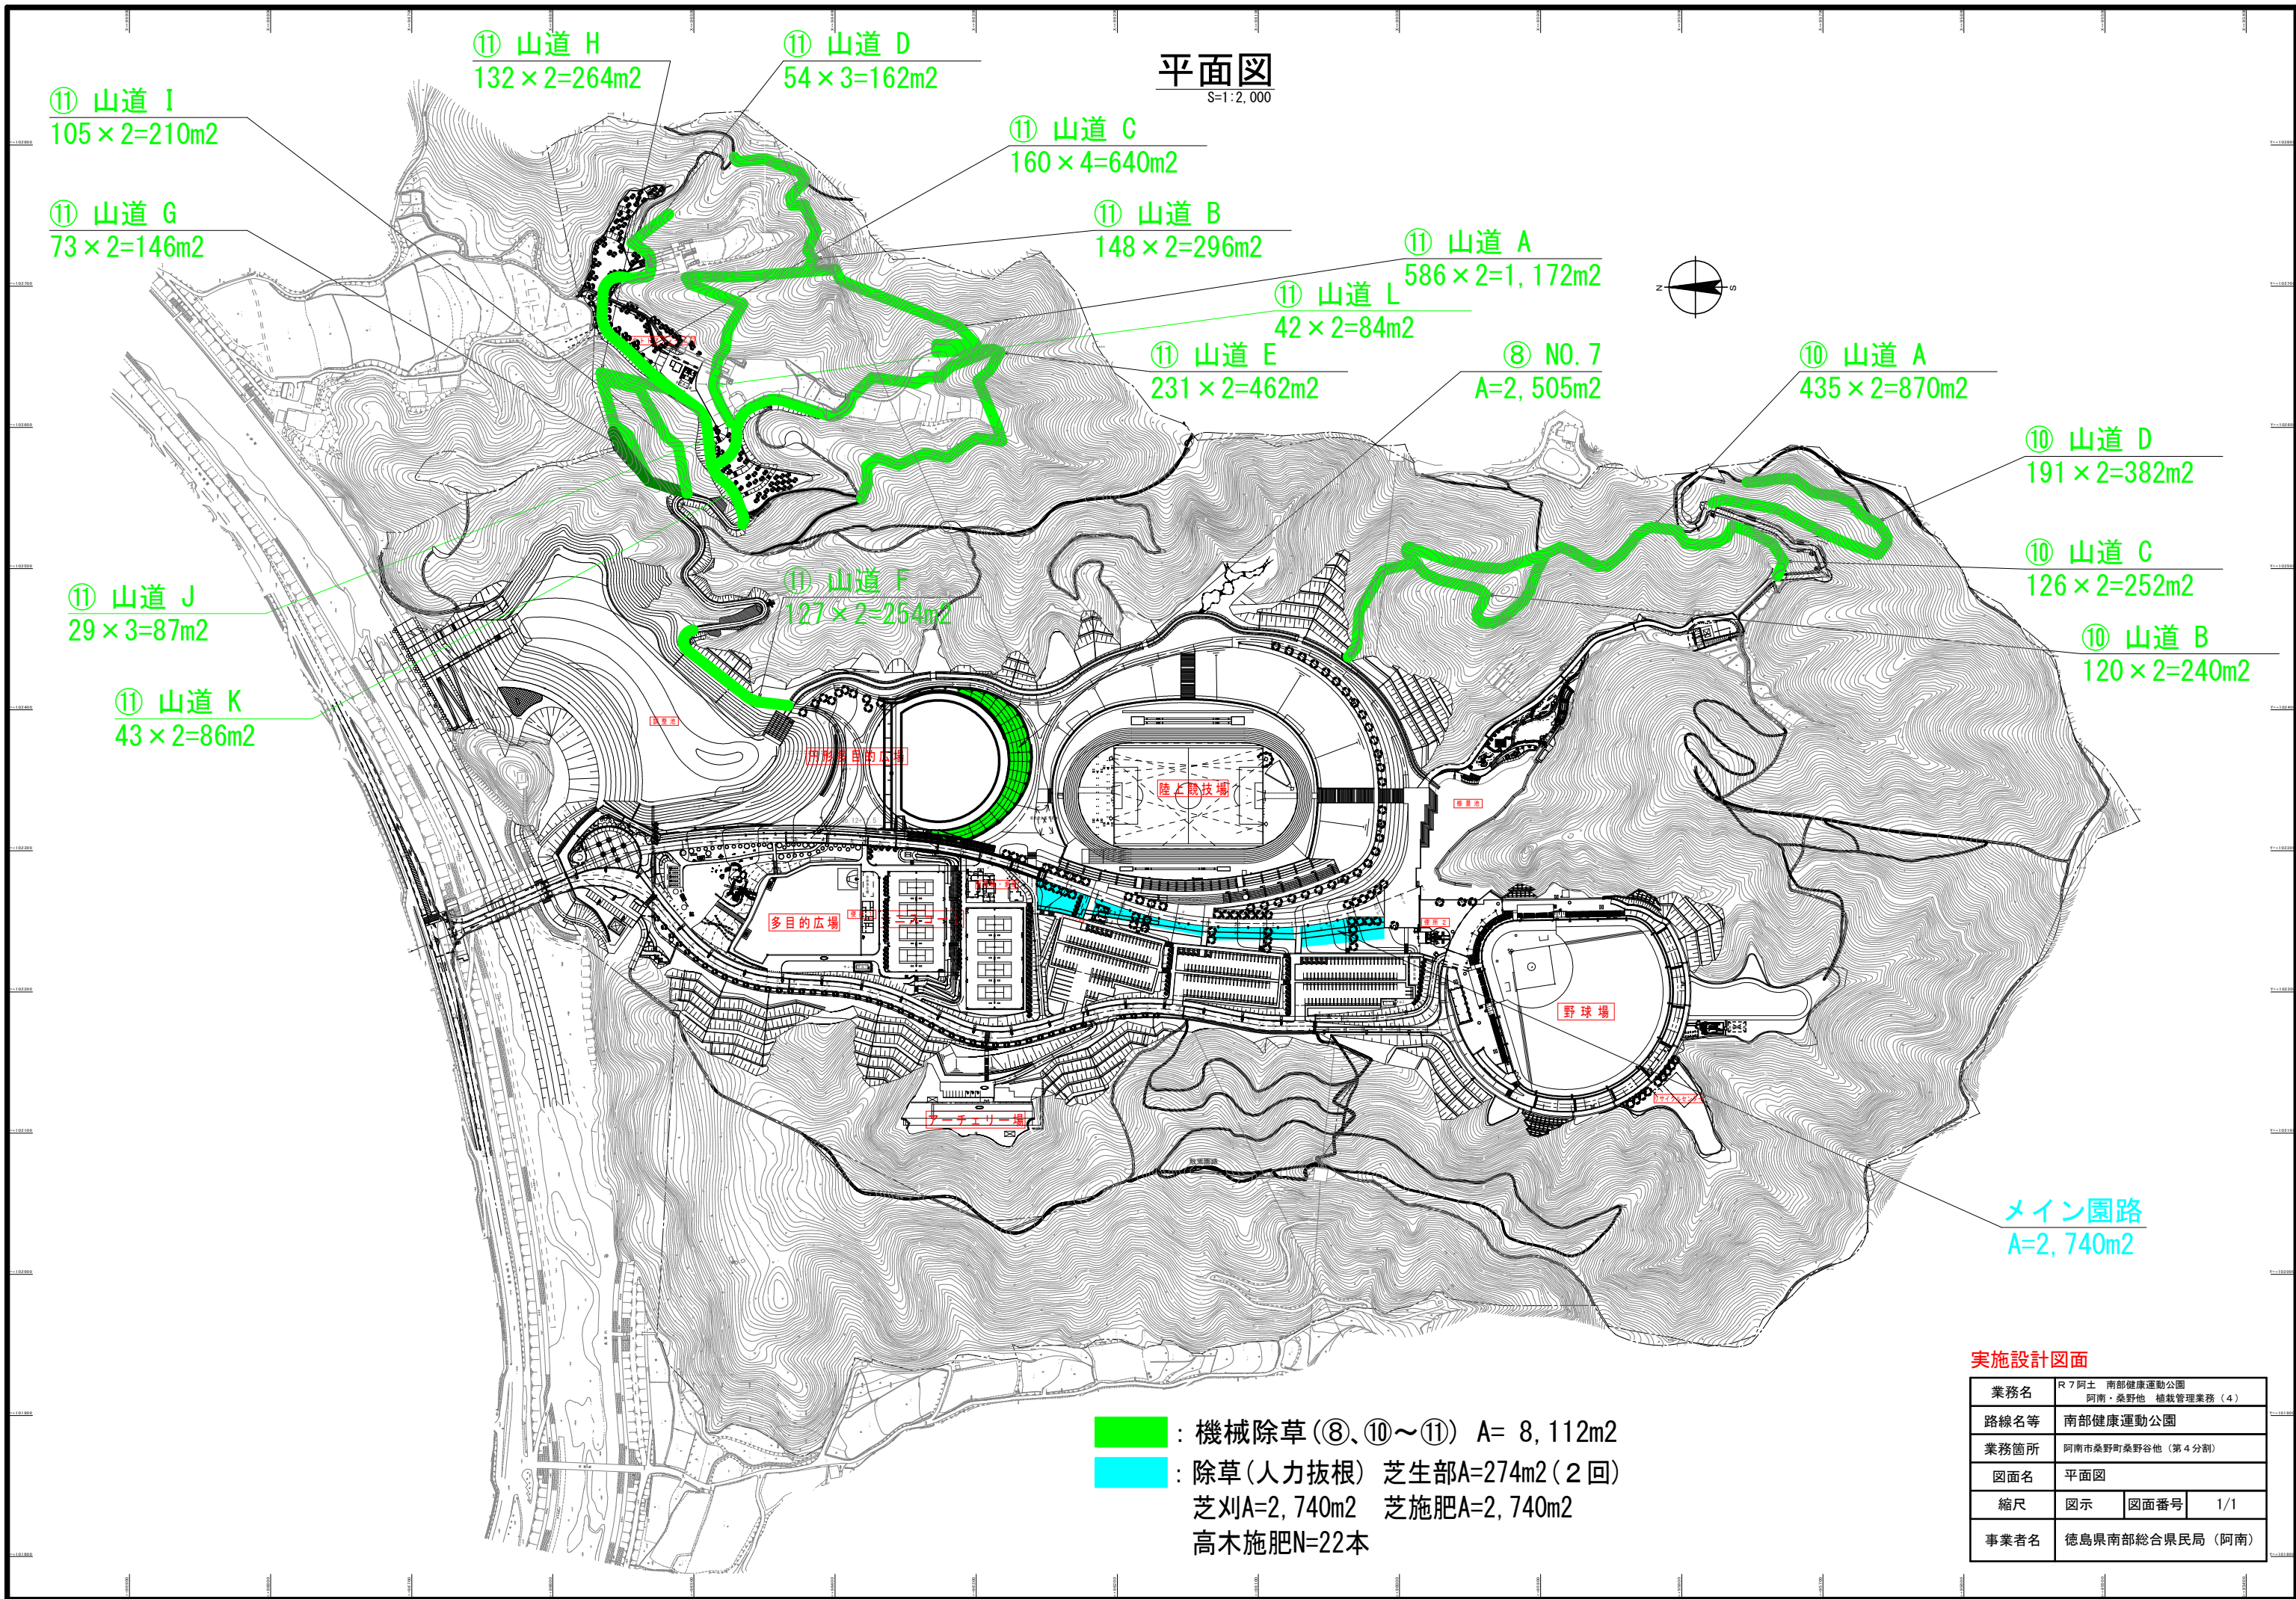

実施設計図面

業務名	R7阿土 南部健康運動公園 阿南・桑野他 植栽管理業務(4)		
路線名等	南部健康運動公園		
業務箇所	阿南市桑野町桑野谷他(第4分割)		
図面名	平面図		
縮尺	図示	図面番号	1/1
事業者名	徳島県南部総合県民局(阿南)		