
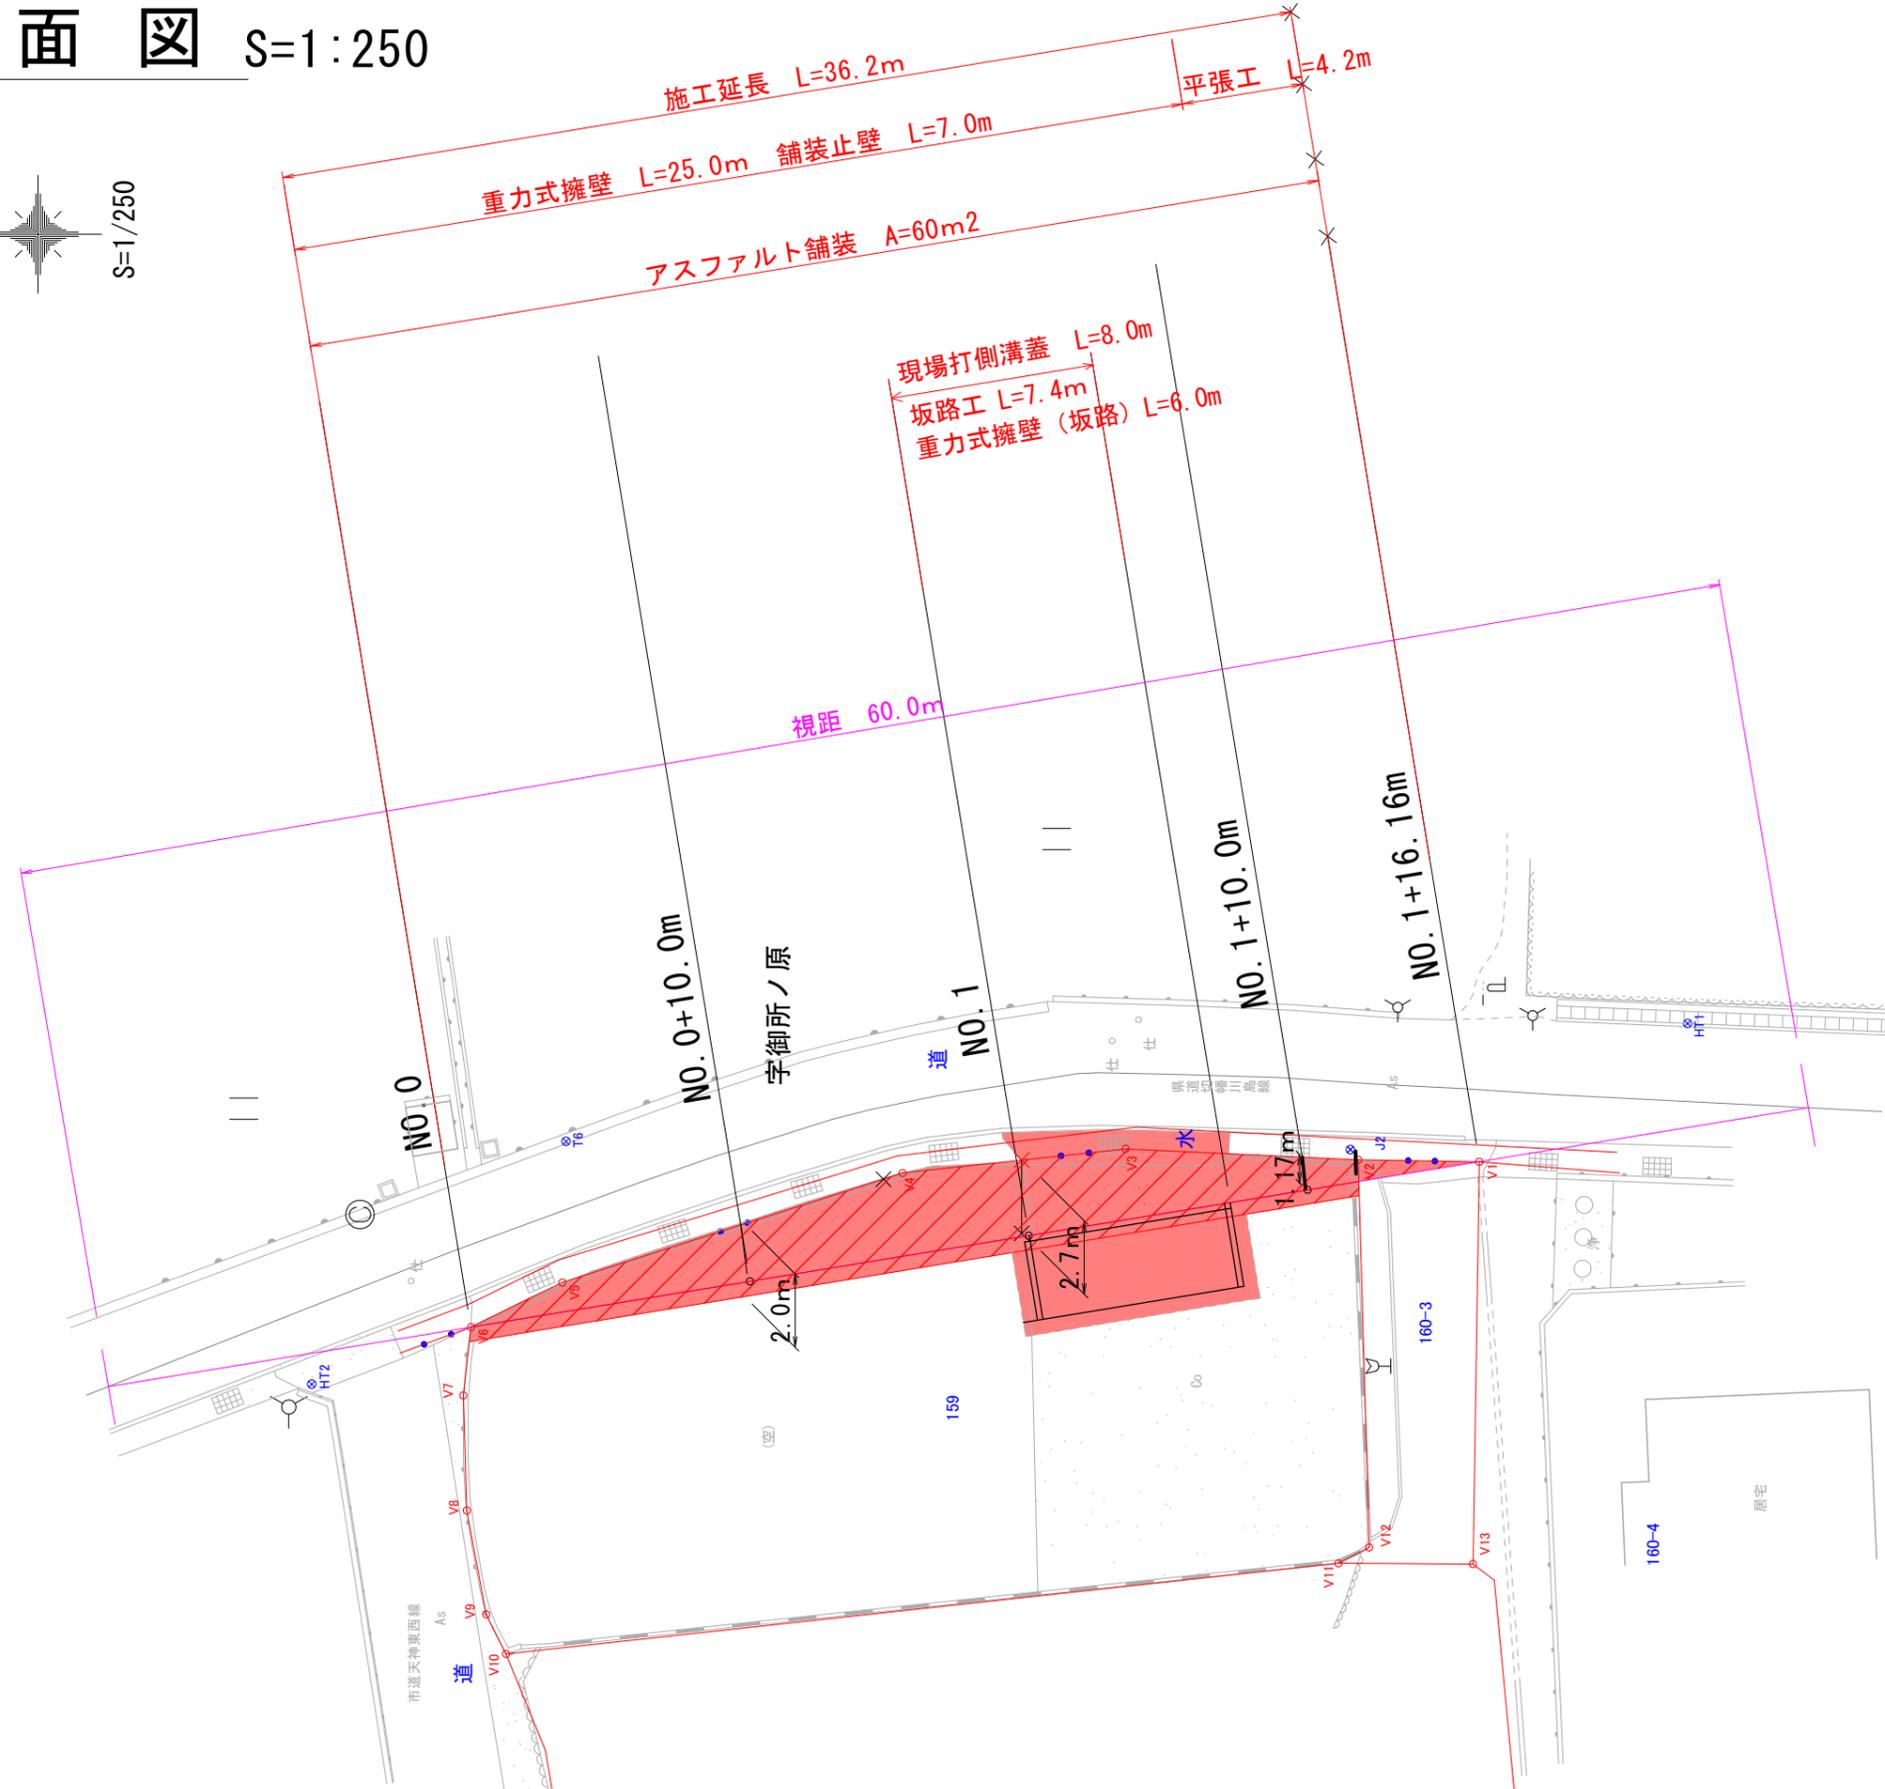


# 平面図 S=1:250

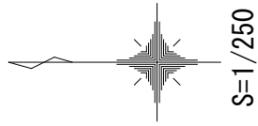


点名	X座標	Y座標
V1	120756.891	75174.756
V2	120761.175	75174.823
V3	120769.403	75175.211
V4	120777.297	75174.356
V5	120789.339	75170.482
V6	120792.568	75168.908
V7	120792.839	75166.491
V8	120792.714	75162.422
V9	120792.029	75158.749
V10	120791.330	75157.349
V11	120761.873	75160.552
V12	120760.787	75161.116
V13	120757.115	75160.530

## 実施設計図面


工事名	R7吉土 切幡川島線 阿波・市場大野島 道路工事		
路線名等	(一)切幡川島線		
工事箇所	阿波市市場町大野島		
図面名	平面図		
縮尺	図示	図面番号	1/4
会社名			
事業者名	徳島県東部県土整備局 (吉野川庁舎)		

# 横断図 S=1/50


NO. 1

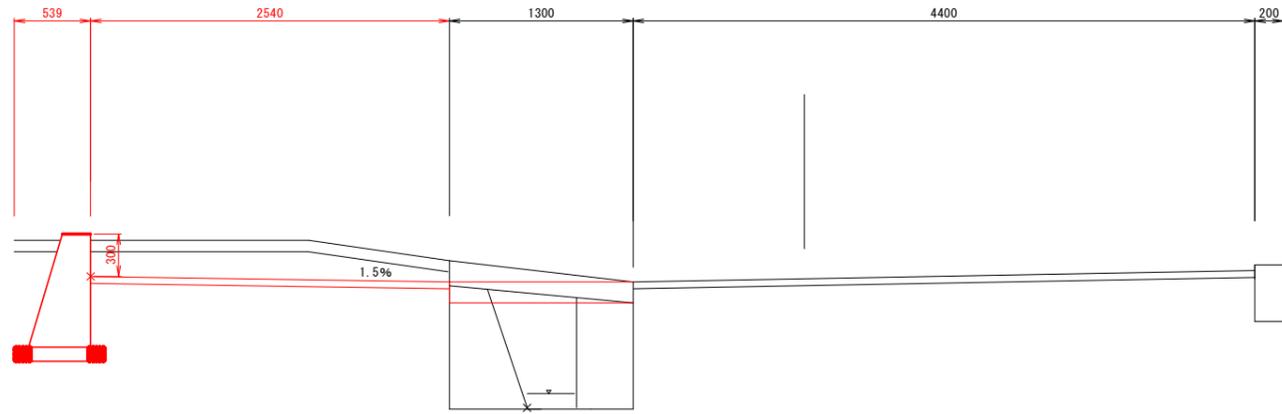


NO. 0 + 10.0m

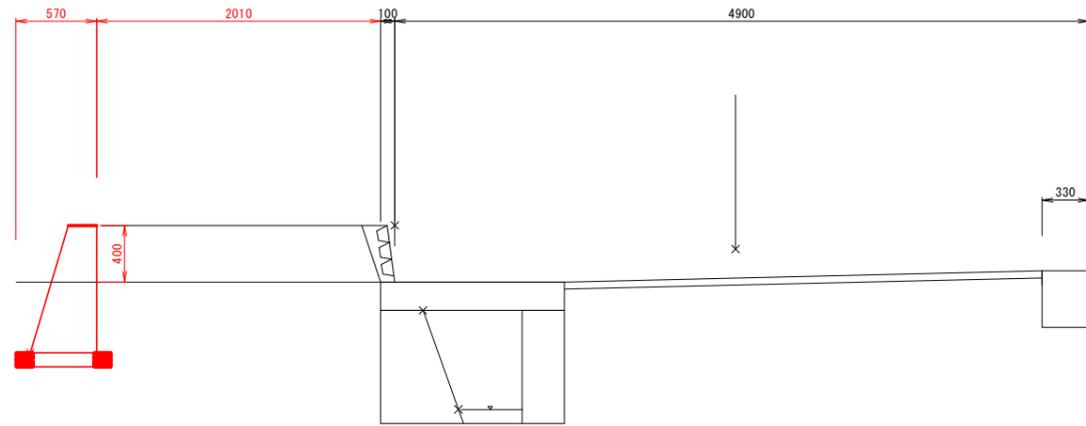


NO. 0

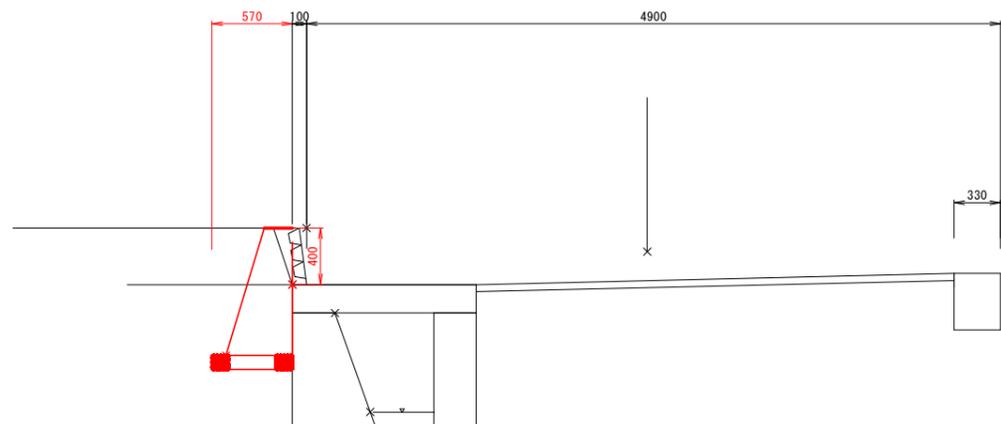

NO. 1 + 15.0m

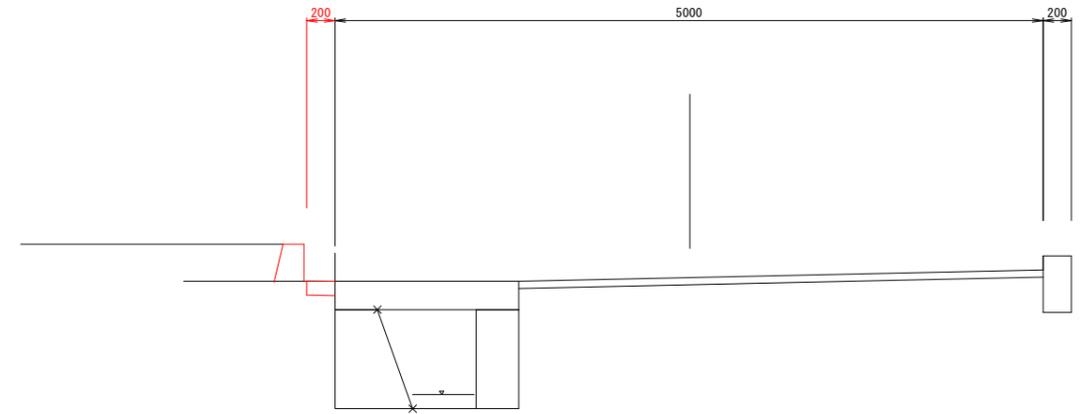

NO. 1 + 10.0m

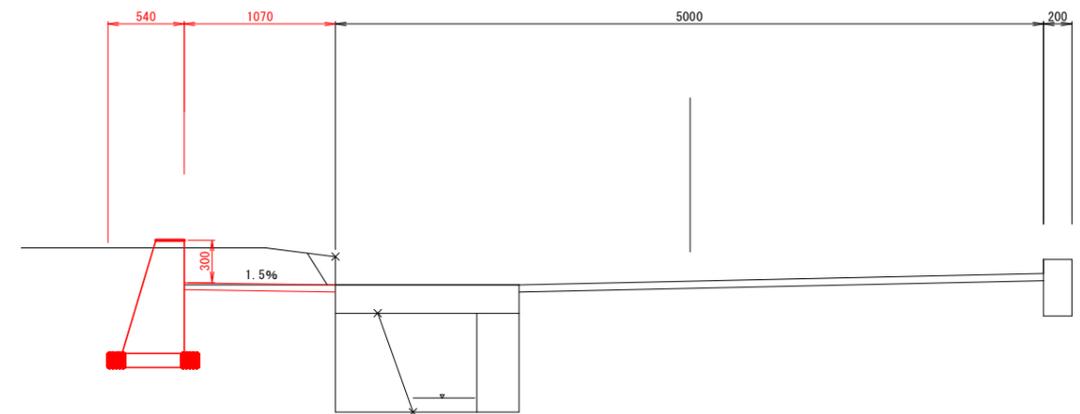


## 実施設計図面

工事名	R7吉土 切幡川島線 阿波・市場大野島 道路工事		
路線名等	(一)切幡川島線		
工事箇所	阿波市市場町大野島		
図面名	横断図		
縮尺	図示	図面番号	2/4
会社名			
事業者名	徳島県東部県土整備局 (吉野川庁舎)		

構造図  
縮尺 図示


重力式擁壁工  
S=1:20

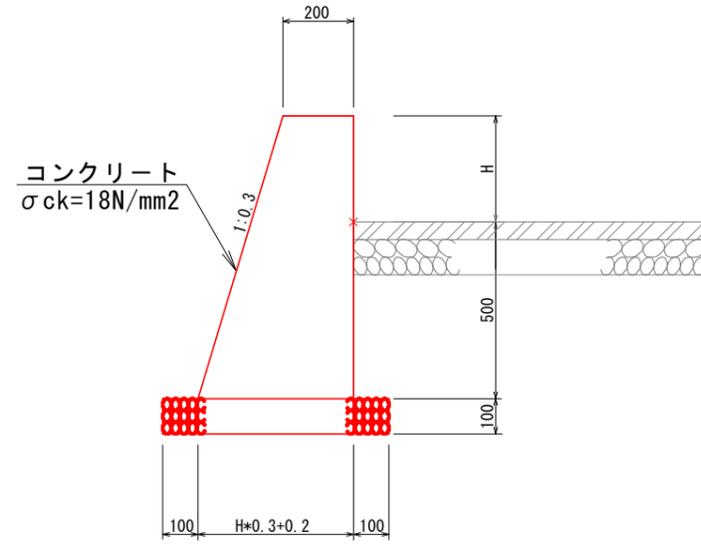


単位数量表 1.0m当たり

H	コンクリート	型 枠	基礎砕石
0.30	0.256	1.64	0.64
0.40	0.274	1.84	0.67
1.00	0.450	2.04	0.86
1.05	0.480	2.15	0.90

舗装工  
S=1:20

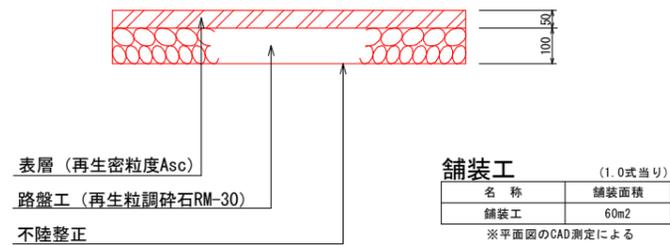

平張工(境界部)  
S=1:20

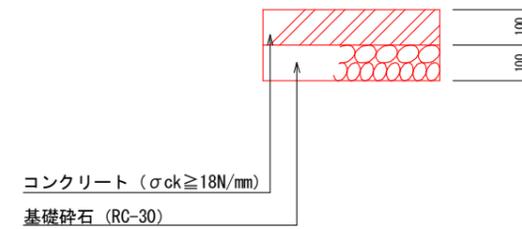

実施設計図面

工 事 名	R7吉土 切幡川島線 阿波・市場大野島 道路工事		
路線名等	(一)切幡川島線		
工事箇所	阿波市市場町大野島		
図 面 名	構造図		
縮 尺	図 示	図面番号	3/4
会 社 名			
事業者名	徳島県東部県土整備局 (吉野川庁舎)		

