



平面図

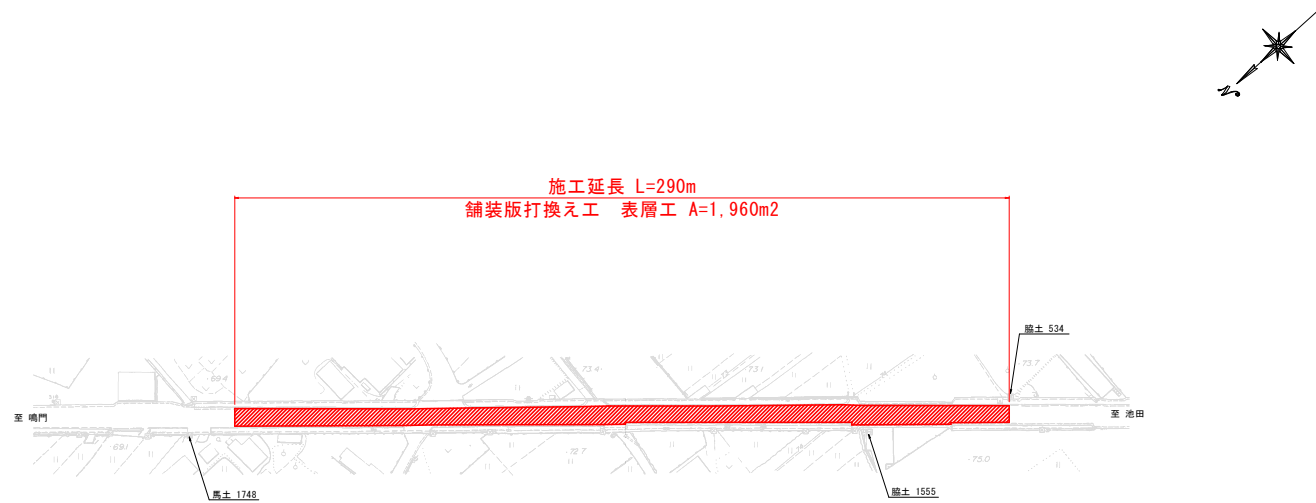

標準断面図

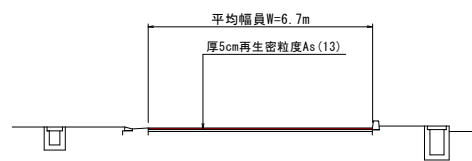

数量表

名称	単位	計算式	数量
舗装工 表層工 (t=5cm)	m2		1,960
切削工	m2		1,960
アスファルト処分	m3		98.0

実施設計図面

工事名	R7馬土 鳴門池田線 美・美馬段寄木他 舗装工事		
路線名等	(主) 鳴門池田線		
工事箇所	美馬市美馬町段寄木他		
図面名	平面図・標準断面図		
縮尺	—	図面番号	1 / 1
会社名			
事業者名	徳島県西部総合振民局馬土整備部<美馬>		