


計画平面図

S=1:500

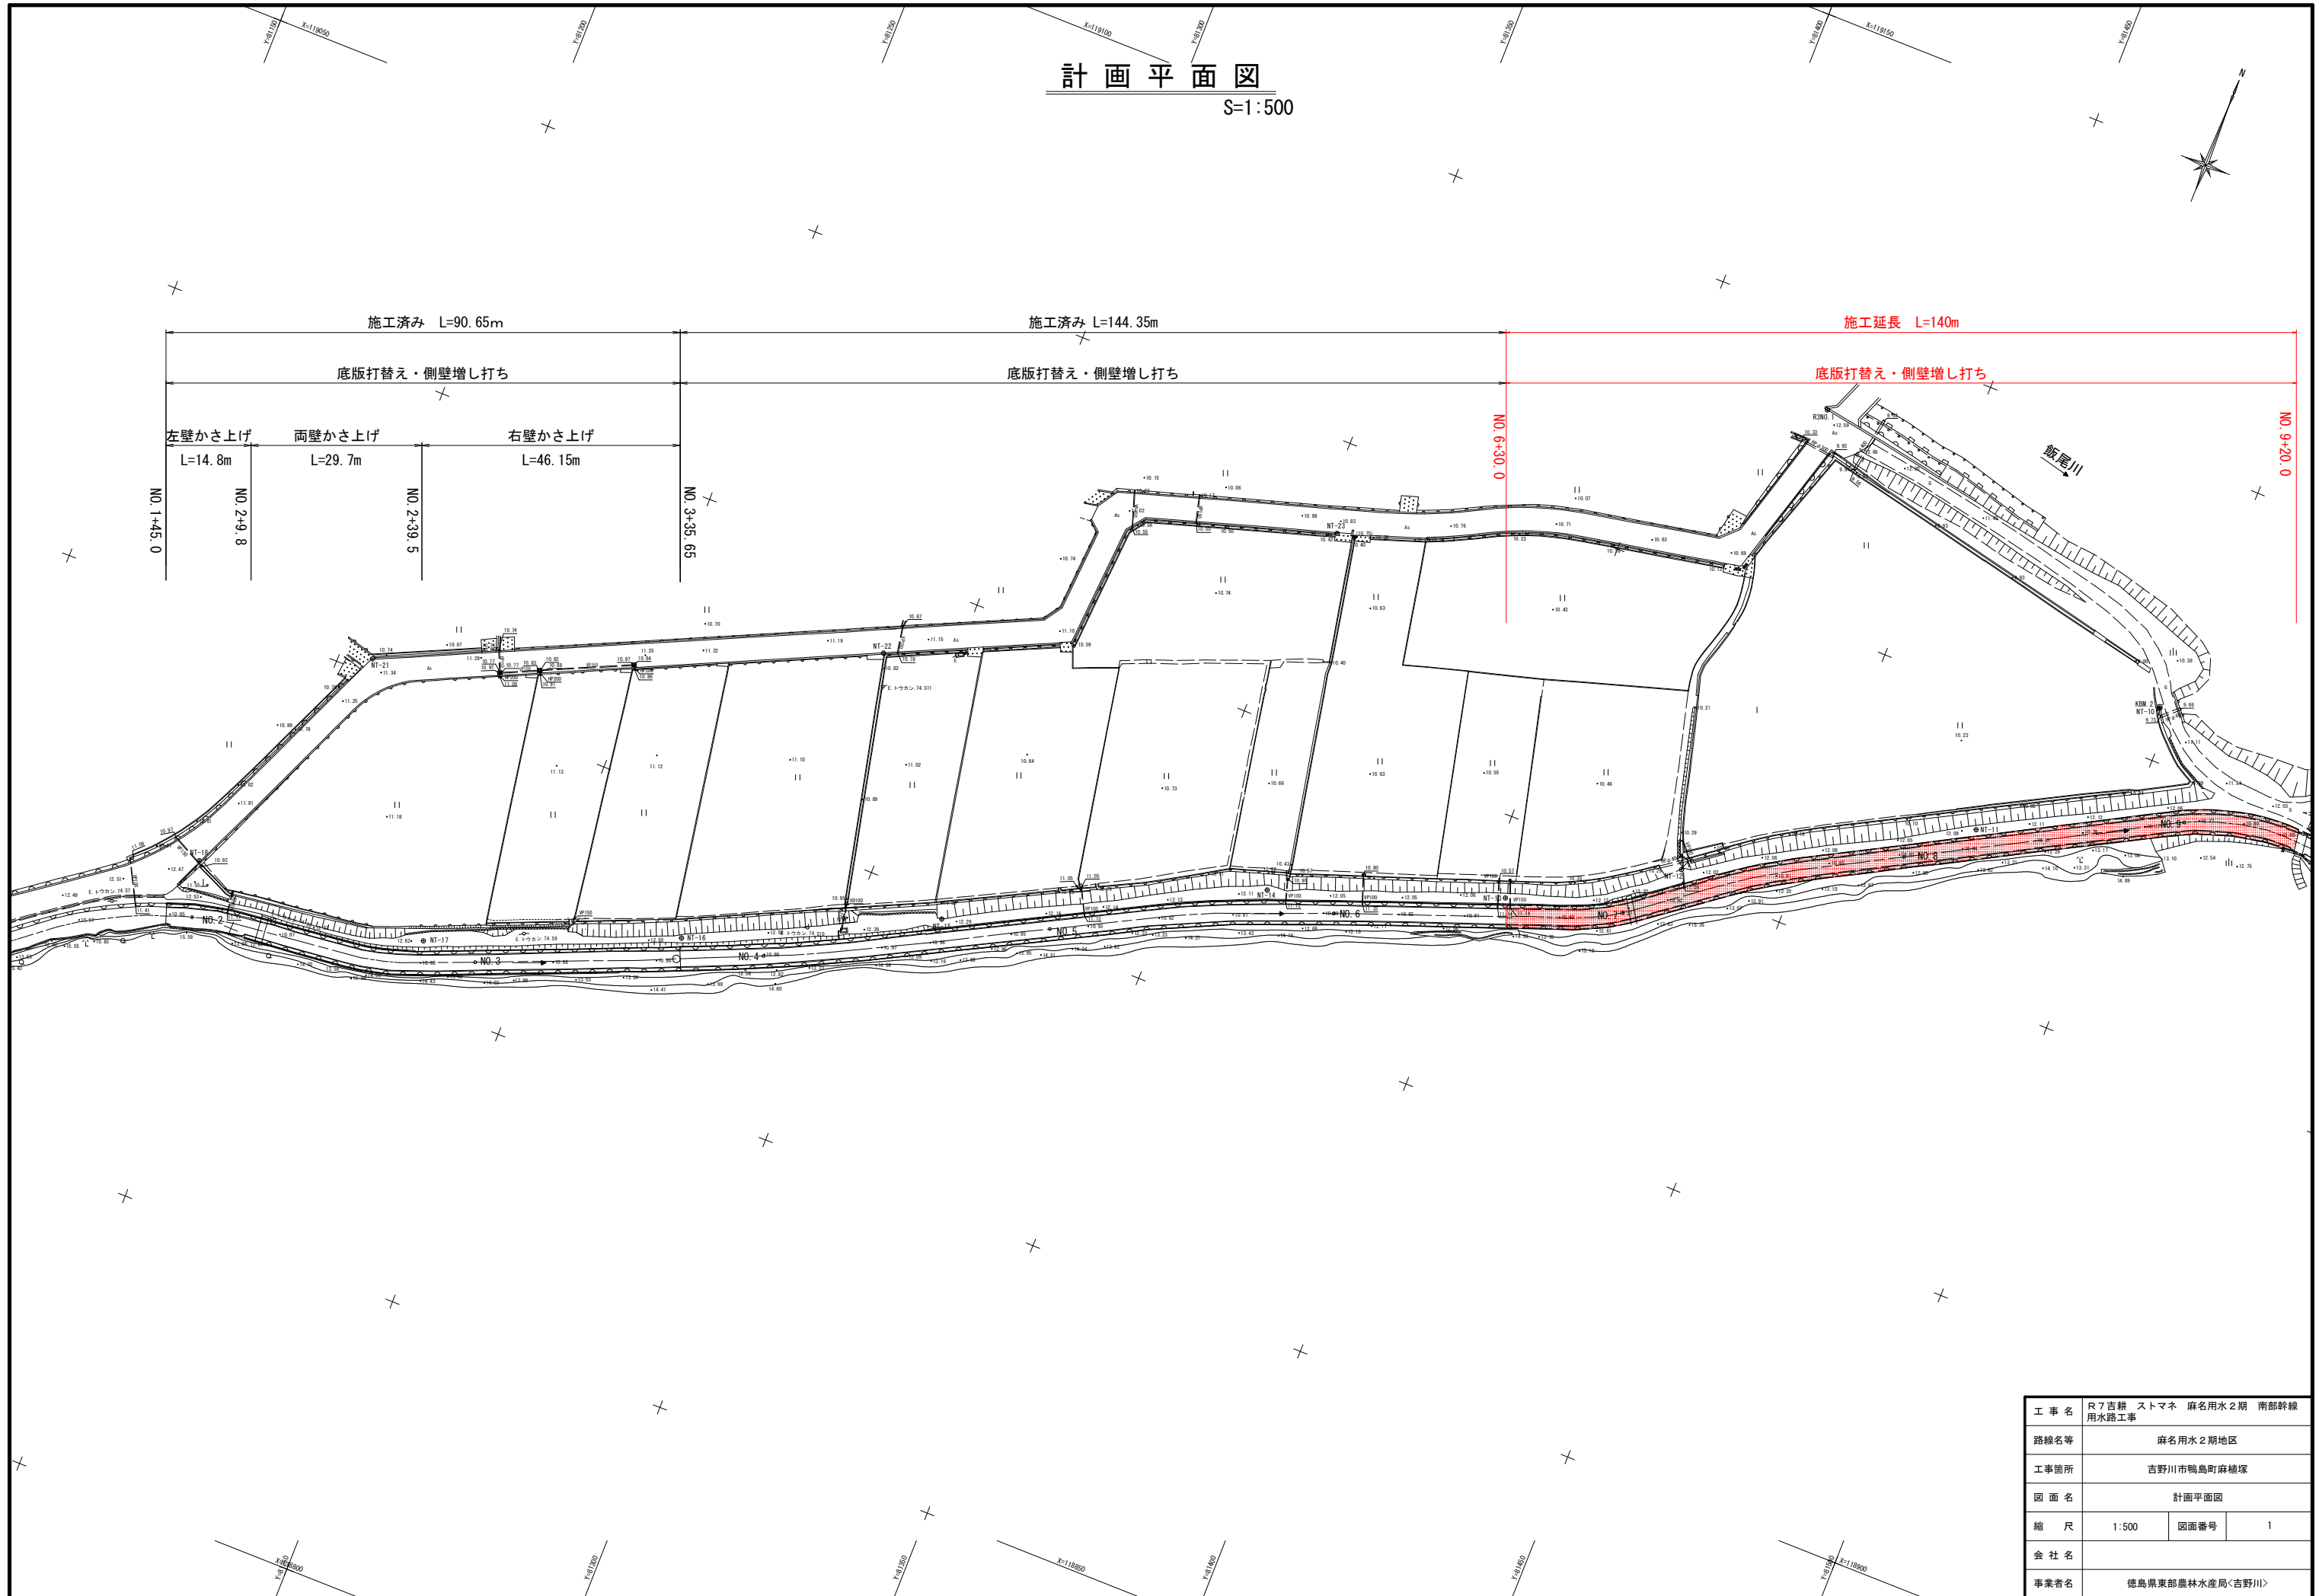

工 事 名	R7吉耕 ストマネ 麻名用水2期 南部幹線 用水路工事		
路線名等	麻名用水2期地区		
工事箇所	吉野川市鴨島町麻穂塚		
図 面 名	計画平面図		
縮 尺	1:500	図面番号	1
会 社 名			
事業者名	徳島県東部農林水産局<吉野川>		

V=1 : 100
H=1 : 500




計 画	右岸天端高
	左岸天端高
	水路底高
現 況	右岸天端高
	左岸天端高
	勾配
	水路底高


NO. 5～NO. 11		
工 事 名	R7 吉耕 ストマネ 麻名用水2 期 南部幹線 用水路工事	
路線名等	麻名用水 2 期地区	
工事箇所	吉野川市鴨島町麻植塚	
図 面 名	縦 断 面 図	
縮 尺	V=1:100 H=1:500	図面番号 2
会 社 名		
事業者名	徳島県東部農林水産局<吉野川>	

標準断面図


断面図1
(No. 2) S=1:30

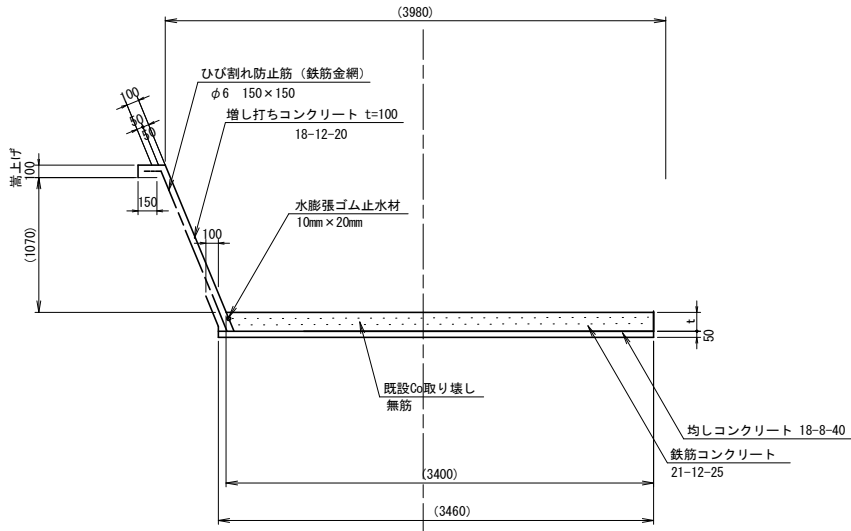


断面図2
(No. 12) S=1:30

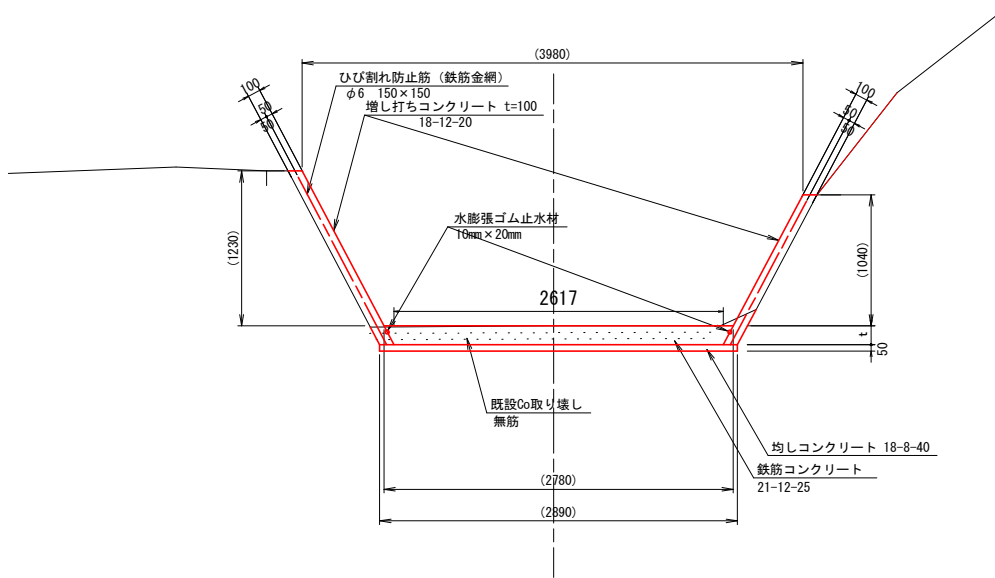

継ぎ目詳細図

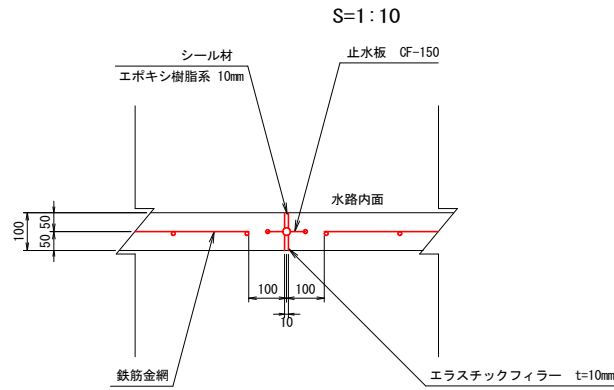

端部詳細図

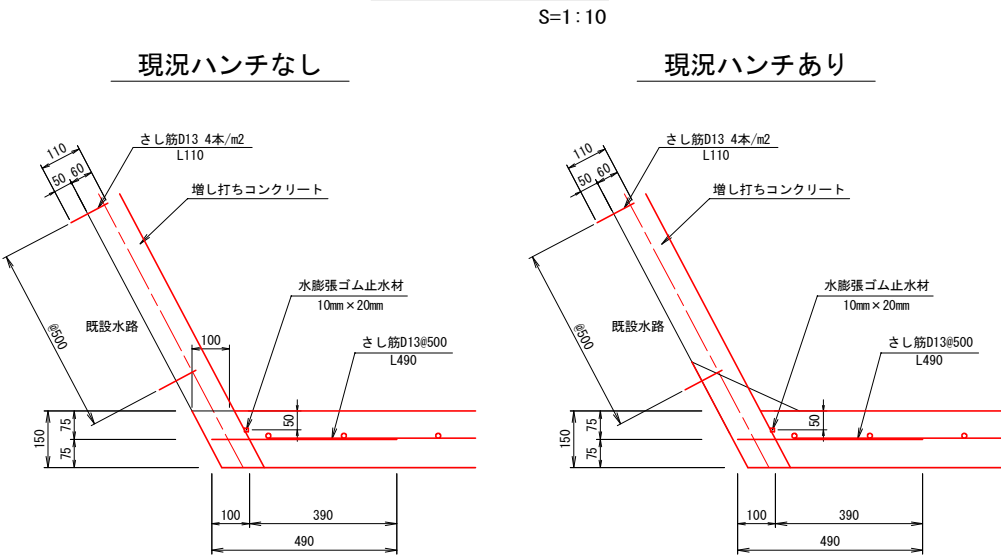

- 注1) 側壁には高圧洗浄 (30MPa) を実施し、コンクリート面の清掃を行う。
注2) 水路内への進入水や、背面に貫通した欠損は、増し打ちコンクリート施工前に無収縮モルタルで補修する。
注3) 側壁および嵩上げ区間天端は既設と増し打ちコンクリートの間に 差し筋4本/m2 (50cm間隔) を設けて鉄筋金網を配置する。
注4) 目地間隔は現況目地間隔 (@10m) に合わせる。
既設目地間隔が不規則な場合は、現況に合わせて目地を設ける。
注5) 法面工は現場状況に応じて植生工もしくはラス張工を実施する。


工事名	R7吉耕 ストマネ 麻名用水2期 南部幹線 用水路工事		
路線名等	麻名用水2期地区		
工事箇所	吉野川市鴨島町麻植塚		
図面名	標準断面図		
縮尺	図示	図面番号	3
会社名			
事務所名	徳島県東部農林水産局<吉野川>		

横断面図

S=1:100

NO. 2


GH=10.93
FH=10.93

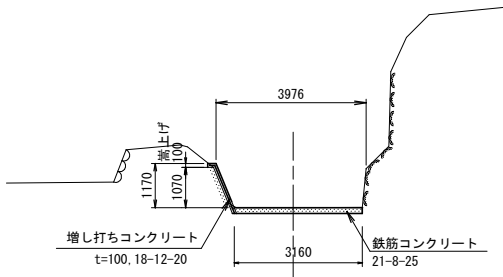

DL=8.000

NO. 4+28.7


GH=10.96
FH=10.96

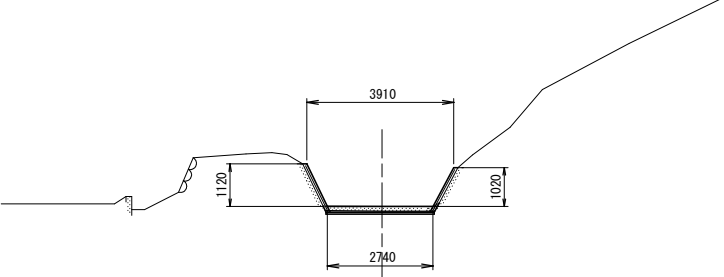

DL=8.000

NO. 8


GH=10.85
FH=10.85

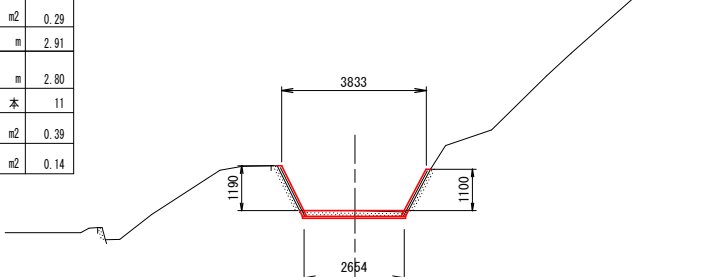

DL=8.000

NO. 2+10.3


GH=10.95
FH=10.95

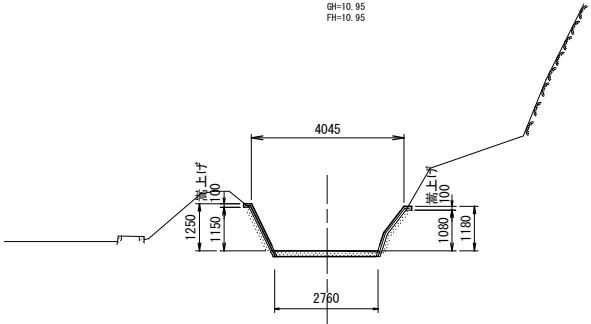

DL=8.000

NO. 5


GH=10.93
FH=10.93

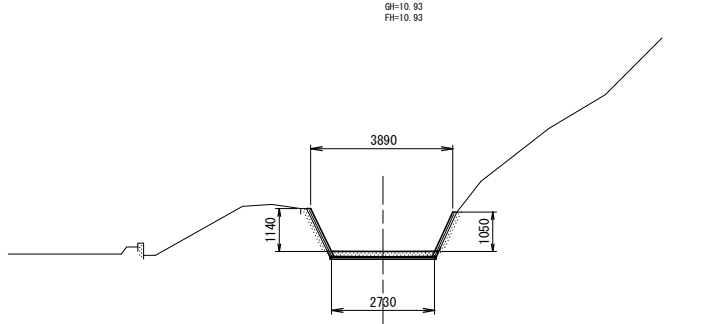

DL=8.000

NO. 9


GH=10.79
FH=10.79

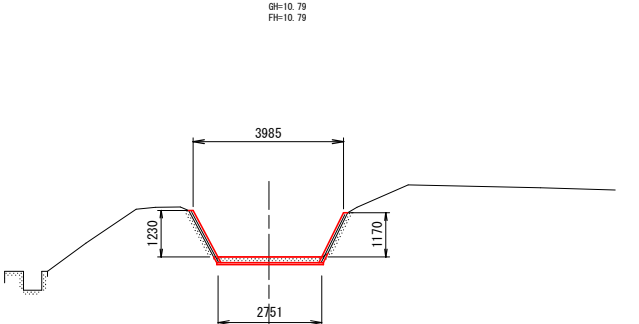

DL=8.000

NO. 3


GH=10.98
FH=10.98

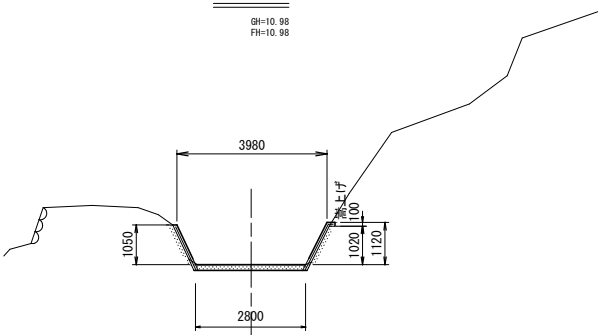

DL=8.000

NO. 6


GH=10.89
FH=10.89

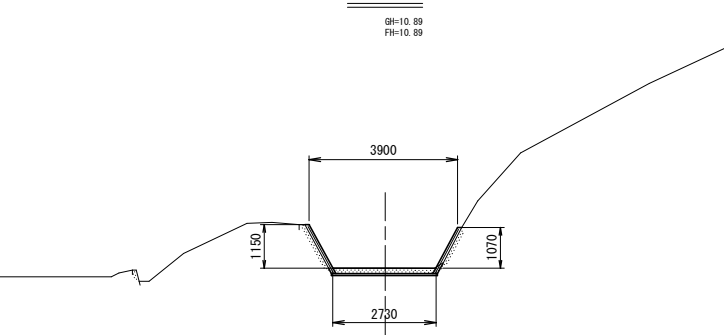

DL=8.000

NO. 4


GH=10.97
FH=10.97

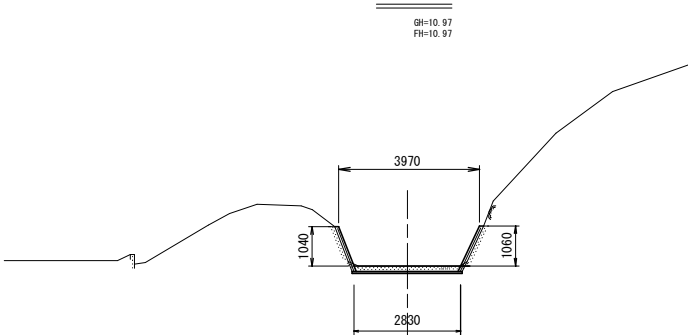

DL=8.000

NO. 7

GH=10.92
FH=10.92

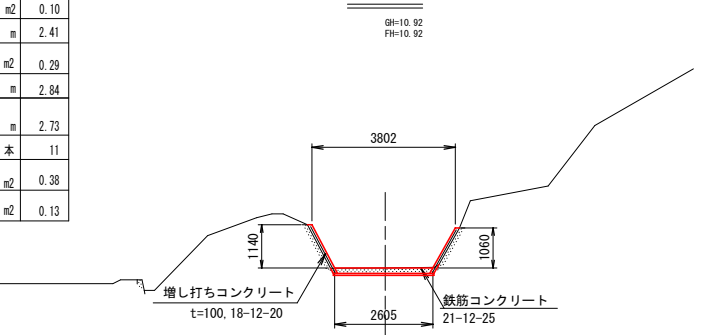

DL=8.000

数量表

項目	単位	数量
既設の取壊し	m	2.81
床堀	m2	0.10
高圧洗浄	m	2.55
コンクリート (18-12-20)	m2	0.29
同上型枠	m	2.91
鉄筋金網 φ6 150×150	m	2.80
アンカーφ13	本	11
鉄筋コンクリート (21-8-25)	m2	0.39
均しコンクリート (18-8-40)	m2	0.14

数量表

項目	単位	数量
既設の取壊し	m	2.92
床堀	m2	0.10
高圧洗浄	m	2.60
コンクリート (18-12-20)	m2	0.31
同上型枠	m	3.04
鉄筋金網 φ6 150×150	m	2.93
アンカーφ13	本	12
鉄筋コンクリート (21-8-25)	m2	0.40
均しコンクリート (18-8-40)	m2	0.14

数量表

項目	単位	数量
既設の取壊し	m	2.77
床堀	m2	0.10
高圧洗浄	m	2.41
コンクリート (18-12-20)	m2	0.29
同上型枠	m	2.84
鉄筋金網 φ6 150×150	m	2.73
アンカーφ13	本	11
鉄筋コンクリート (21-8-25)	m2	0.38
均しコンクリート (18-8-40)	m2	0.13


工事名	R7吉耕 ストマネ 麻名用水2期 南部幹線 用水路工事		
路線名等	麻名用水2期地区		
工事箇所	吉野川市鴨島町麻穂塚		
図面名	横断面図		
縮尺	1:100	図面番号	4
会社名			
事業者名	徳島県東部農林水産局<吉野川>		

底版改修工配筋標準図


(No. 12)

S=1:30


底版配筋図

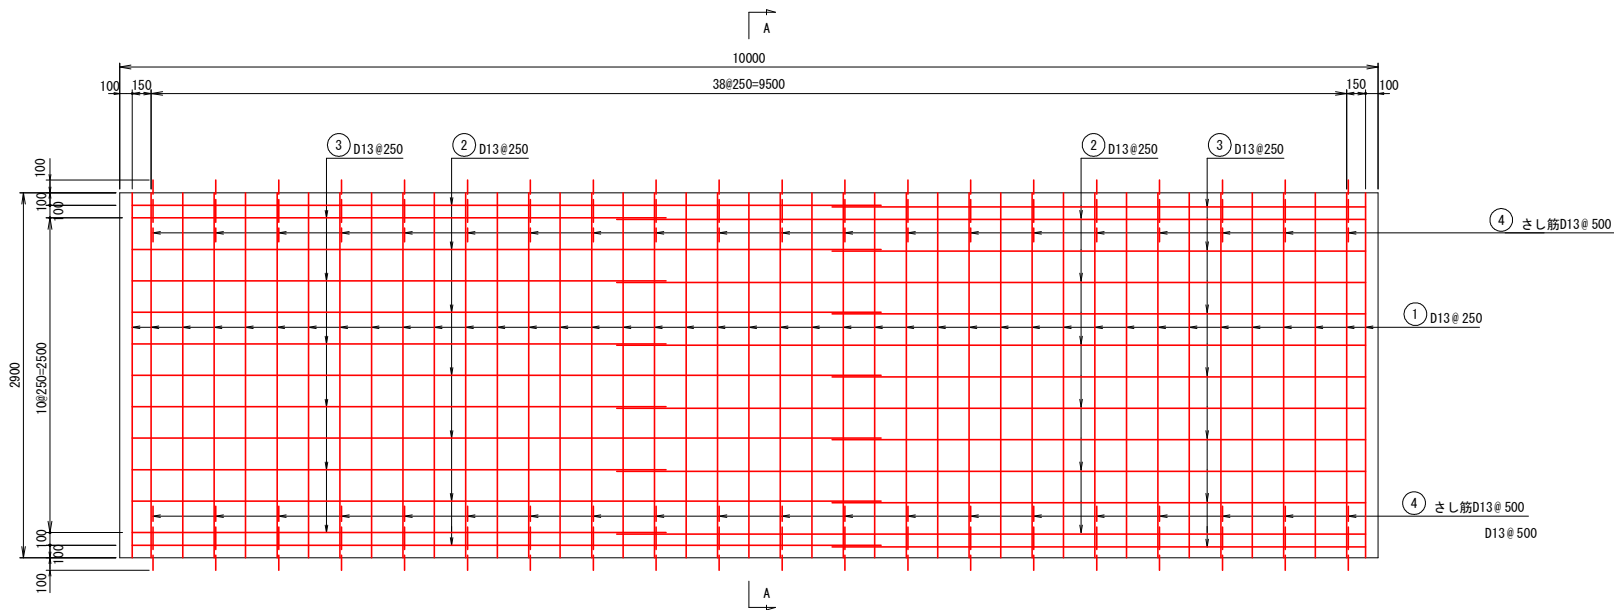

A-A断面図

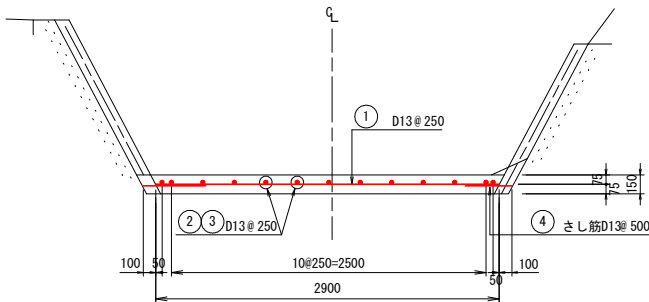

鉄筋加工図

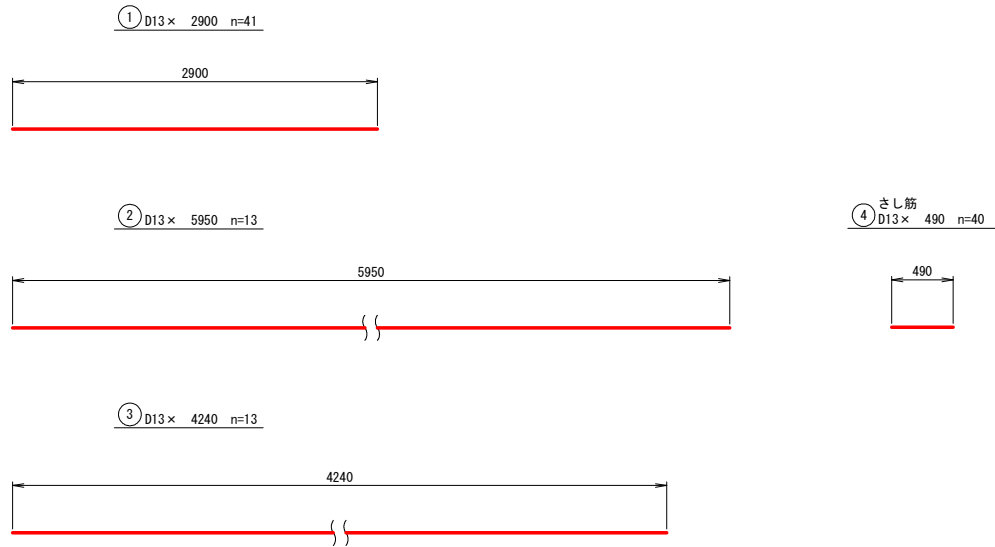


鉄筋表

10m当り

記号	径	単位重量 (kg/m)	長さ (mm)	1本当り重量 (kg/本)	本数 (本)	重量 (kg)	摘要
①	D13	0.995	2900	2.886	41	118.326	
②	D13	0.995	5950	5.920	13	76.960	
③	D13	0.995	4240	4.219	13	54.847	
④	D13	0.995	490	0.488	40	19.520	さし筋
合 計						269.653	kg

工 事 名	R7吉耕 ストマネ 麻名用水2期 南部幹線 用水路工事		
路線名等	麻名用水2期地区		
工事箇所	吉野川市鴨島町麻植塚		
図 面 名	底版改修工配筋標準図		
縮 尺	1:30	図面番号	5
会 社 名			
事務所名	徳島県東部農林水産局<吉野川>		

仮設計画図 (1)
S=1:500

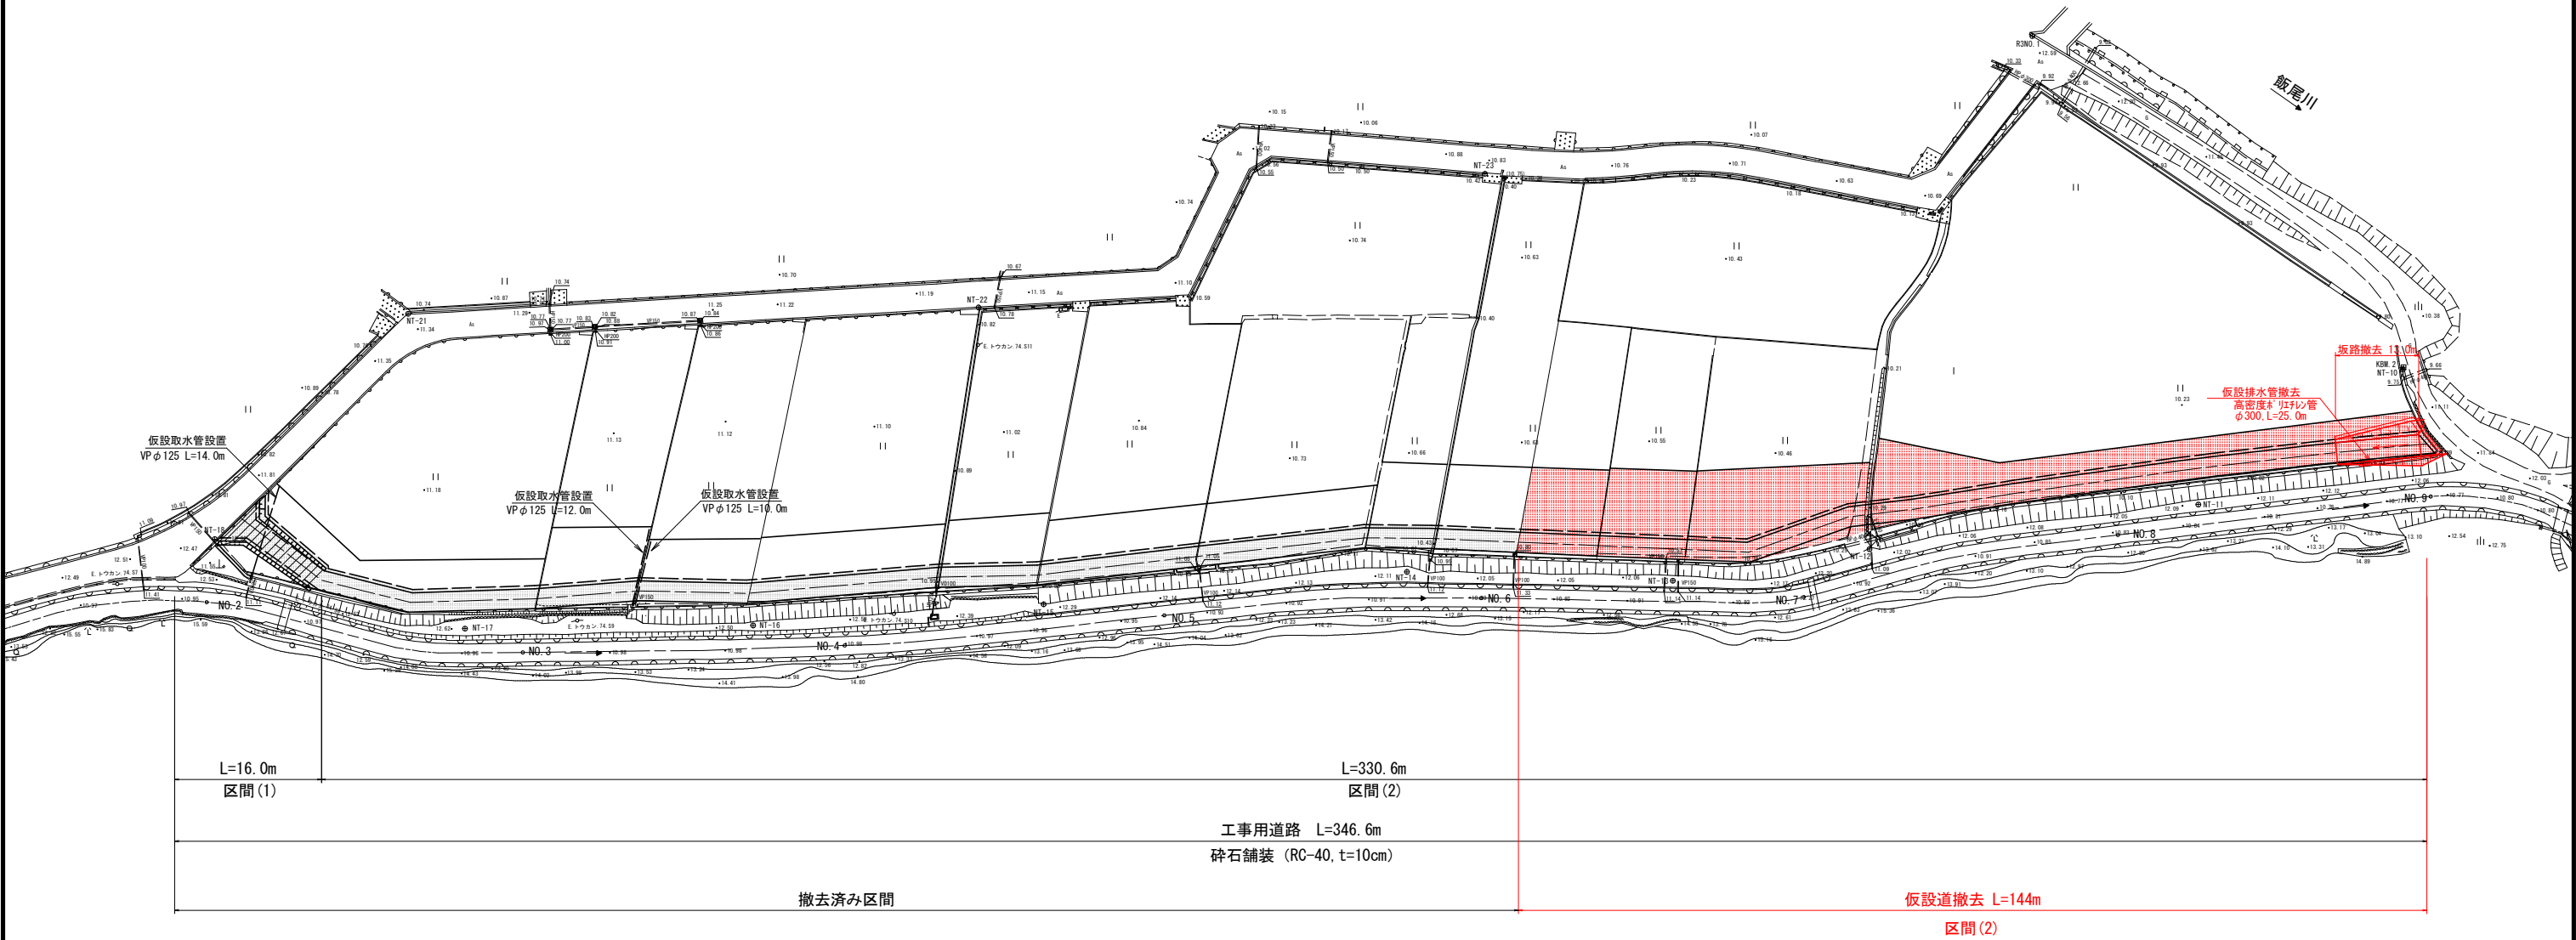


工 事 名	R7吉耕 ストマネ 麻名用水2期 南部幹線 用水路工事		
路線名等	麻名用水2期地区		
工事箇所	吉野川市鴨島町麻穂塚		
図 面 名	仮設計画図 (1)		
縮 尺	1:500	図面番号	6
会 社 名			
事業者名	徳島県東部農林水産局<吉野川>		

仮設計画図 (2)


工事用道路断面図

S=1:50

標準部

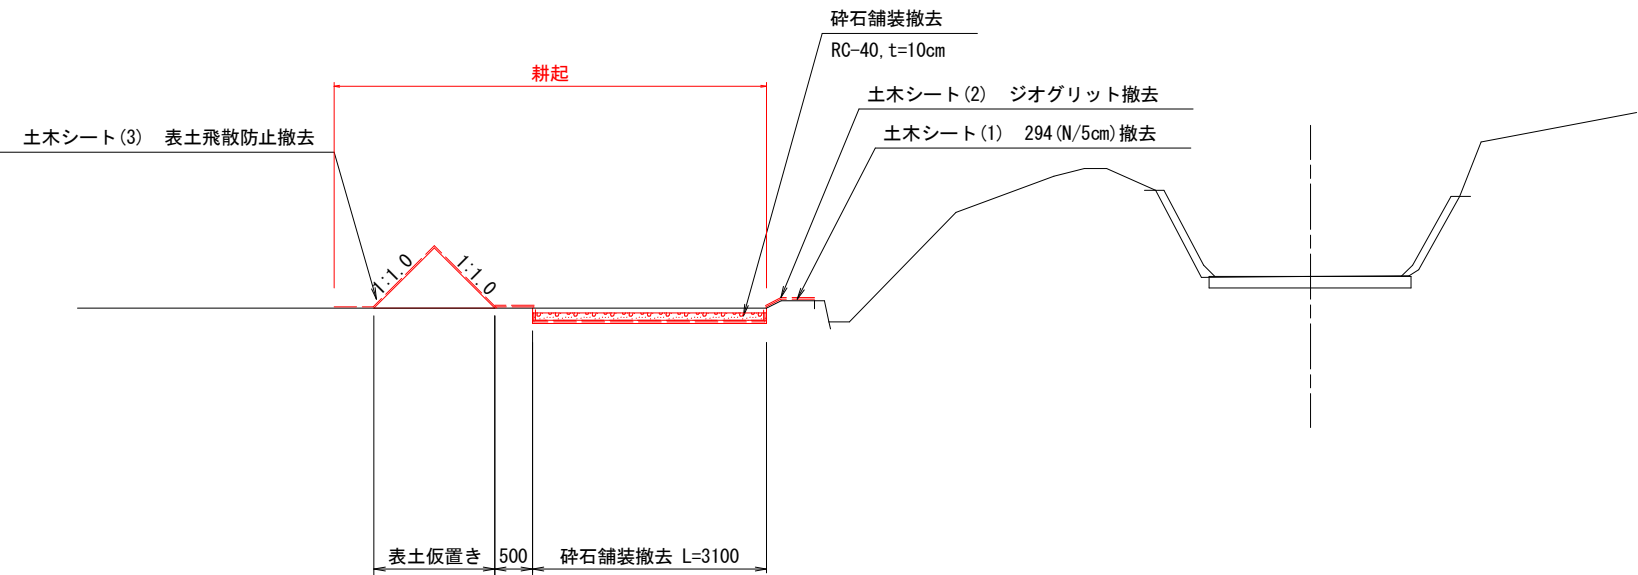


坂路部
(No. 9付近)

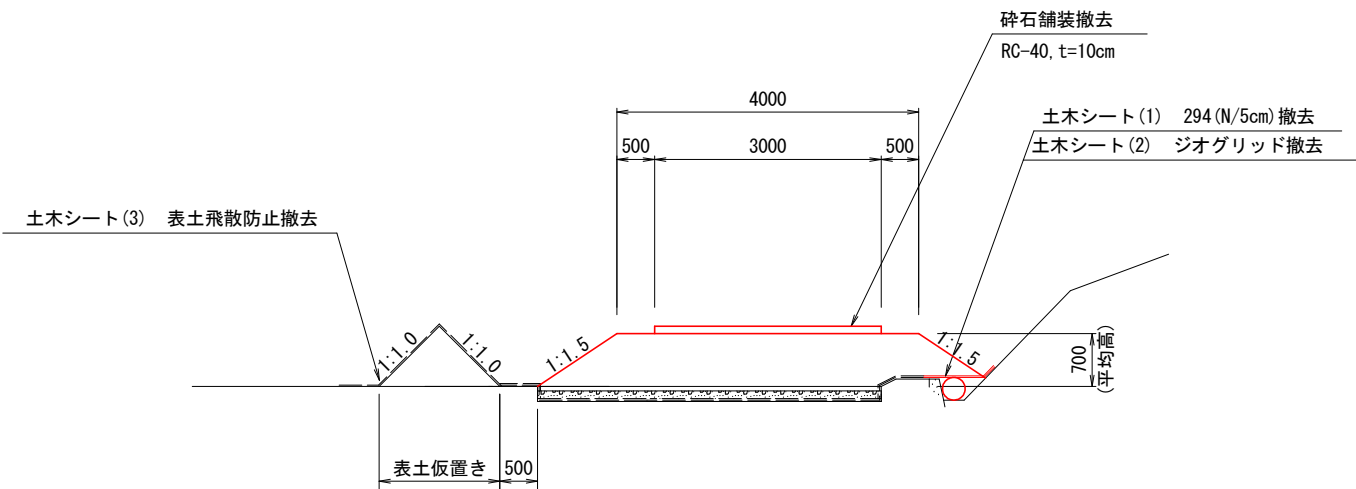

仮設支保工参考図

S=1:30

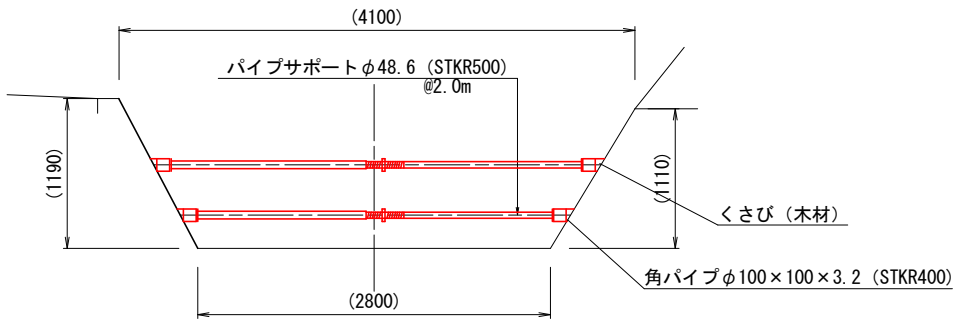

工 事 名	R7吉耕 ストマネ 麻名用水2期 南部幹線 用水路工事		
路線名等	麻名用水2期地区		
工事箇所	吉野川市鴨島町麻植塚		
図 面 名	仮設計画図(2)		
縮 尺	図示	図面番号	7
会 社 名			
事務所名	徳島県東部農林水産局<吉野川>		