


照明計画平面図

S=1:200

Dコート

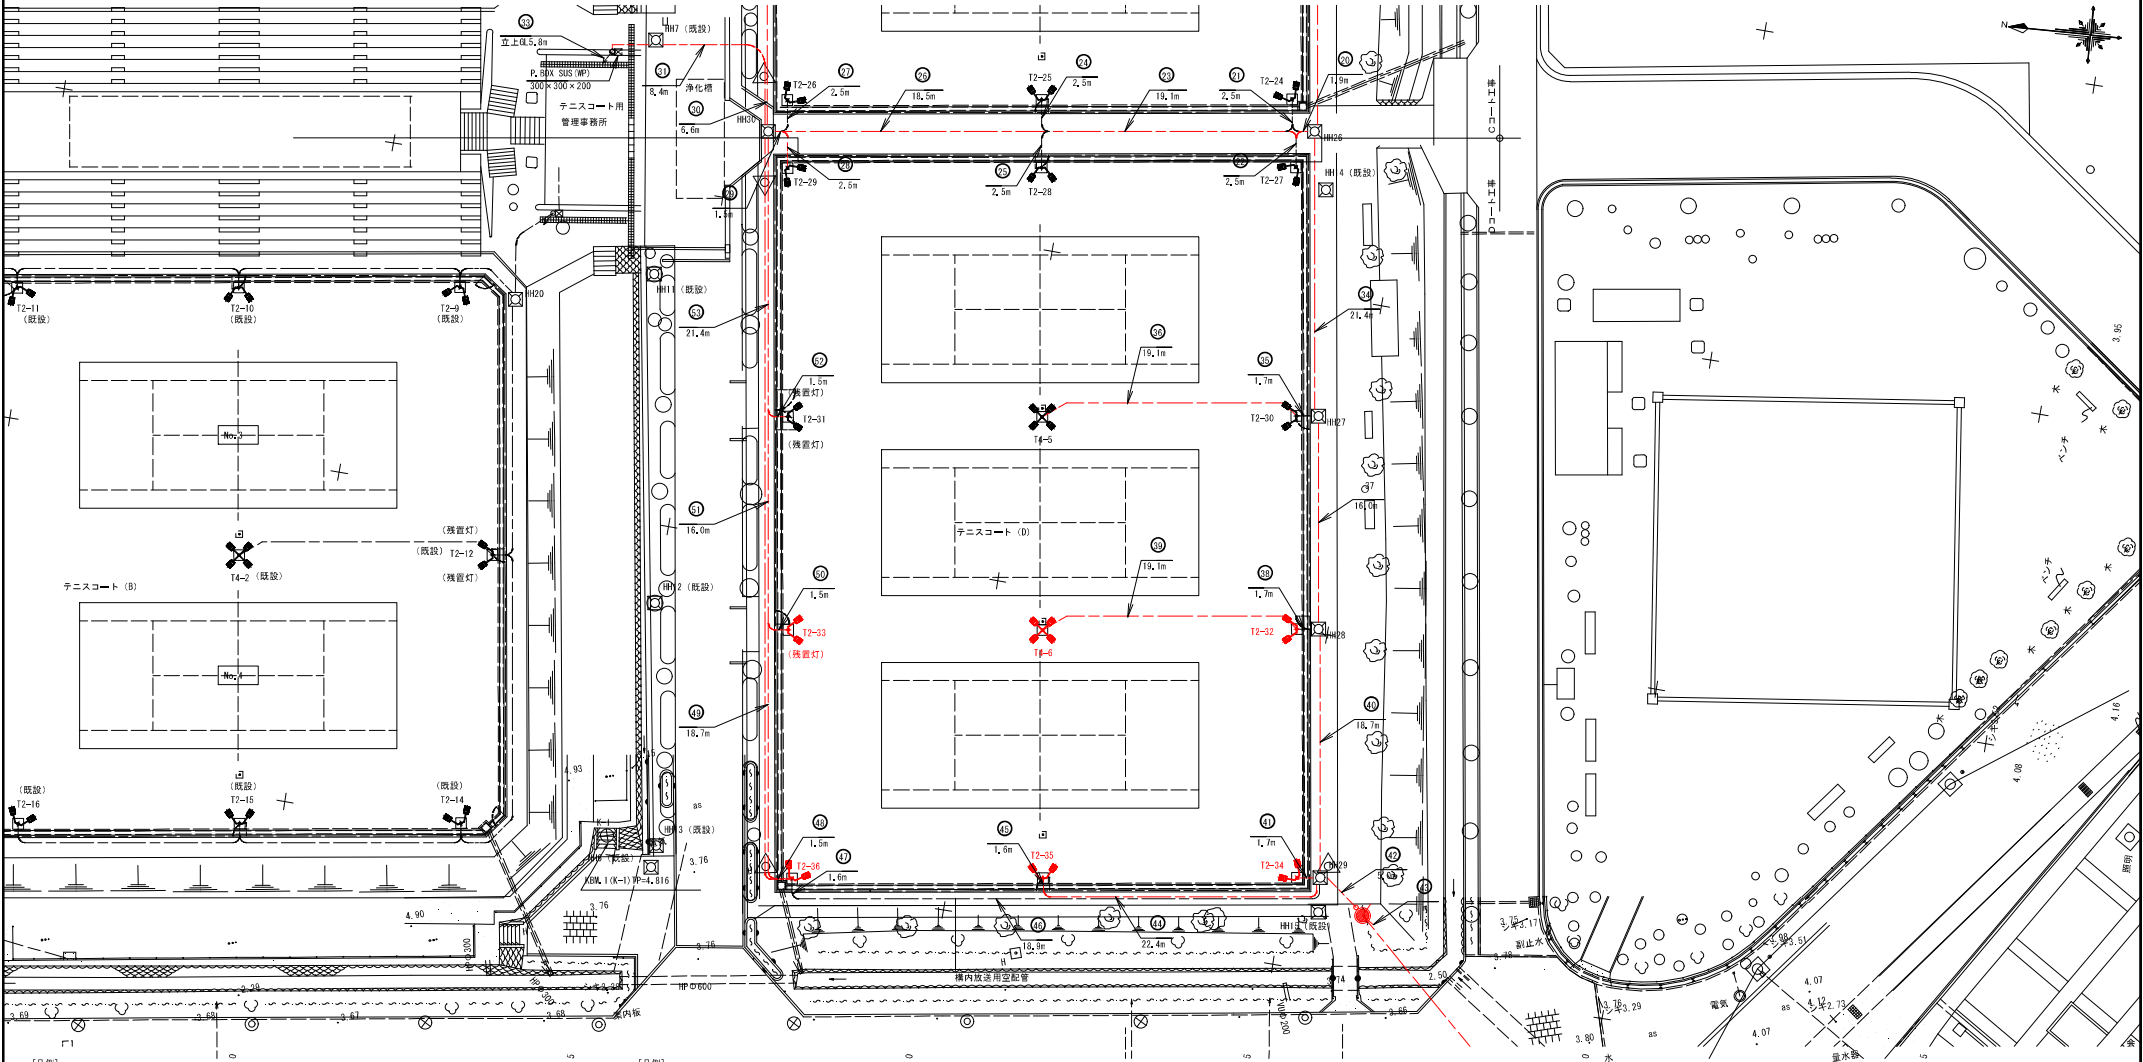

[凡例]

記号	名称	規格	数量	備考
	新設2灯用照明柱	・定格光通量: 57400lm ・消費電力: 420W (200V)	8基	・Dコート T2-27~T2-36
	新設4灯用照明柱	・定格光通量: 57400lm ・消費電力: 420W (200V)	1基	・Dコート T4-5, T4-6

[凡例]

記号	名称	規格	数量	備考
	新設ハンドホール	H2-6 (数量R2K-60)	3基	・HH27, HH28, HH29

テニスコートLED照明灯 (4灯用) N=1基
テニスコートLED照明灯 (2灯用) N=5基

当初設計図面

工事名	R7陸士 蔵本公園 徳・庄町1 テニスコート照明設備工事 (1)
路線名等	蔵本公園
工事箇所	徳島市庄町1丁目 (第1分画)
図面名	照明計画平面図 Dコート
縮尺	1:200 図面番号 1 / 23
会社名	
事業名	徳島県東部連土整備局 (徳島庁舎)

Dコート配線リスト(1)

記 号	回路No.	配 線	配 管	備 考
②	No.1	EM-GE1,5sq-3C	FEPS	・A Bコート工事にて敷設された既設引込分電量よりの配線を照明分電盤L1-Iへ接続する。IH1～IH21～L1-Iまでの配線全長分は、IH1、IH16内の結束余長を樹内より引張を行い、IH1～IH21～L1-Iまでの新設管路へ入線を行う。
	No.2	EM-GE2,5sq-3C	FEPS	
	No.3	EM-GE3,5sq-3C	FEPS	
	No.4	EM-GE4,5sq-3C	FEPS	
	No.5	EM-GE5,5sq-3C	FEPS	
	No.6	EM-GE6,5sq-3C	FEPS	
	No.7	EM-GE7,5sq-3C	FEPS	
	No.8	EM-GE8,5sq-3C	FEPS	
	No.9	EM-GE9,5sq-3C	FEPS	
	No.10	EM-GE10,5sq-3C	FEPS	
	No.11	EM-GE11,5sq-3C	FEPS	
	No.12	EM-GE12,5sq-3C	FEPS	
	No.13	EM-GE13,5sq-3C	FEPS	
③	No.14	EM-GE14,5sq-3C	FEPS	・A Bコート工事にて敷設された既設引込分電量よりの配線を照明分電盤L1-Iへ接続する。IH1～IH21～L1-Iまでの配線全長分は、IH1、IH16内の結束余長を樹内より引張を行い、IH1～IH21～L1-Iまでの新設管路へ入線を行う。
	No.15	EM-GE15,5sq-3C	FEPS	
	No.16	EM-GE16,5sq-3C	FEPS	
	No.17	EM-GE17,5sq-3C	FEPS	
	No.18	EM-GE18,5sq-3C	FEPS	
	No.19	EM-GE19,5sq-3C	FEPS	
	No.20	EM-GE20,5sq-3C	FEPS	
	No.21	EM-GE21,5sq-3C	FEPS	
	No.22	EM-GE22,5sq-3C	FEPS	
	No.23	EM-GE23,5sq-3C	FEPS	
	No.24	EM-GE24,5sq-3C	FEPS	
	No.25	EM-GE25,5sq-3C	FEPS	
	No.26	EM-GE26,5sq-3C	FEPS	
④	No.27	EM-GE27,5sq-3C	FEPS	・A Bコート工事にて敷設された既設引込分電量よりの配線を照明分電盤L1-Iへ接続する。IH1～IH21～L1-Iまでの配線全長分は、IH1、IH16内の結束余長を樹内より引張を行い、IH1～IH21～L1-Iまでの新設管路へ入線を行う。
	No.28	EM-GE28,5sq-3C	FEPS	
	No.29	EM-GE29,5sq-3C	FEPS	
	No.30	EM-GE30,5sq-3C	FEPS	
	No.31	EM-GE31,5sq-3C	FEPS	
	No.32	EM-GE32,5sq-3C	FEPS	
	No.33	EM-GE33,5sq-3C	FEPS	
	No.34	EM-GE34,5sq-3C	FEPS	
	No.35	EM-GE35,5sq-3C	FEPS	
	No.36	EM-GE36,5sq-3C	FEPS	
	No.37	EM-GE37,5sq-3C	FEPS	
	No.38	EM-GE38,5sq-3C	FEPS	
	No.39	EM-GE39,5sq-3C	FEPS	
⑤	No.40	EM-GE40,5sq-3C	FEPS	・A Bコート工事にて敷設された既設引込分電量よりの配線を照明分電盤L1-Iへ接続する。IH1～IH21～L1-Iまでの配線全長分は、IH1、IH16内の結束余長を樹内より引張を行い、IH1～IH21～L1-Iまでの新設管路へ入線を行う。
	No.41	EM-GE41,5sq-3C	FEPS	
	No.42	EM-GE42,5sq-3C	FEPS	
	No.43	EM-GE43,5sq-3C	FEPS	
	No.44	EM-GE44,5sq-3C	FEPS	
	No.45	EM-GE45,5sq-3C	FEPS	
	No.46	EM-GE46,5sq-3C	FEPS	
	No.47	EM-GE47,5sq-3C	FEPS	
	No.48	EM-GE48,5sq-3C	FEPS	
	No.49	EM-GE49,5sq-3C	FEPS	
	No.50	EM-GE50,5sq-3C	FEPS	
	No.51	EM-GE51,5sq-3C	FEPS	
	No.52	EM-GE52,5sq-3C	FEPS	
⑥	No.53	EM-GE53,5sq-3C	FEPS	・A Bコート工事にて敷設された既設引込分電量よりの配線を照明分電盤L1-Iへ接続する。IH1～IH21～L1-Iまでの配線全長分は、IH1、IH16内の結束余長を樹内より引張を行い、IH1～IH21～L1-Iまでの新設管路へ入線を行う。
	No.54	EM-GE54,5sq-3C	FEPS	
	No.55	EM-GE55,5sq-3C	FEPS	
	No.56	EM-GE56,5sq-3C	FEPS	
	No.57	EM-GE57,5sq-3C	FEPS	
	No.58	EM-GE58,5sq-3C	FEPS	
	No.59	EM-GE59,5sq-3C	FEPS	
	No.60	EM-GE60,5sq-3C	FEPS	
	No.61	EM-GE61,5sq-3C	FEPS	
	No.62	EM-GE62,5sq-3C	FEPS	
	No.63	EM-GE63,5sq-3C	FEPS	
	No.64	EM-GE64,5sq-3C	FEPS	
	No.65	EM-GE65,5sq-3C	FEPS	

記 号	回路No.	配 線	配 管	備 考
⑦	No.66	EM-GE66,5sq-3C	FEPS	・A Bコート工事にて敷設された既設引込分電量よりの配線を照明分電盤L1-Iへ接続する。IH1～IH21～L1-Iまでの配線全長分は、IH1、IH16内の結束余長を樹内より引張を行い、IH1～IH21～L1-Iまでの新設管路へ入線を行う。
	No.67	EM-GE67,5sq-3C	FEPS	
	No.68	EM-GE68,5sq-3C	FEPS	
	No.69	EM-GE69,5sq-3C	FEPS	
	No.70	EM-GE70,5sq-3C	FEPS	
	No.71	EM-GE71,5sq-3C	FEPS	
	No.72	EM-GE72,5sq-3C	FEPS	
	No.73	EM-GE73,5sq-3C	FEPS	
	No.74	EM-GE74,5sq-3C	FEPS	
	No.75	EM-GE75,5sq-3C	FEPS	
	No.76	EM-GE76,5sq-3C	FEPS	
	No.77	EM-GE77,5sq-3C	FEPS	
	No.78	EM-GE78,5sq-3C	FEPS	
⑧	No.79	EM-GE79,5sq-3C	FEPS	・A Bコート工事にて敷設された既設引込分電量よりの配線を照明分電盤L1-Iへ接続する。IH1～IH21～L1-Iまでの配線全長分は、IH1、IH16内の結束余長を樹内より引張を行い、IH1～IH21～L1-Iまでの新設管路へ入線を行う。
	No.80	EM-GE80,5sq-3C	FEPS	
	No.81	EM-GE81,5sq-3C	FEPS	
	No.82	EM-GE82,5sq-3C	FEPS	
	No.83	EM-GE83,5sq-3C	FEPS	
	No.84	EM-GE84,5sq-3C	FEPS	
	No.85	EM-GE85,5sq-3C	FEPS	
	No.86	EM-GE86,5sq-3C	FEPS	
	No.87	EM-GE87,5sq-3C	FEPS	
	No.88	EM-GE88,5sq-3C	FEPS	
	No.89	EM-GE89,5sq-3C	FEPS	
	No.90	EM-GE90,5sq-3C	FEPS	
	No.91	EM-GE91,5sq-3C	FEPS	
⑨	No.92	EM-GE92,5sq-3C	FEPS	・A Bコート工事にて敷設された既設引込分電量よりの配線を照明分電盤L1-Iへ接続する。IH1～IH21～L1-Iまでの配線全長分は、IH1、IH16内の結束余長を樹内より引張を行い、IH1～IH21～L1-Iまでの新設管路へ入線を行う。
	No.93	EM-GE93,5sq-3C	FEPS	
	No.94	EM-GE94,5sq-3C	FEPS	
	No.95	EM-GE95,5sq-3C	FEPS	
	No.96	EM-GE96,5sq-3C	FEPS	
	No.97	EM-GE97,5sq-3C	FEPS	
	No.98	EM-GE98,5sq-3C	FEPS	
	No.99	EM-GE99,5sq-3C	FEPS	
	No.100	EM-GE100,5sq-3C	FEPS	
	No.101	EM-GE101,5sq-3C	FEPS	
	No.102	EM-GE102,5sq-3C	FEPS	
	No.103	EM-GE103,5sq-3C	FEPS	
	No.104	EM-GE104,5sq-3C	FEPS	

記 号	回路No.	配 線	配 管	備 考
⑩	No.105	EM-GE105,5sq-3C	FEPS	・A Bコート工事にて敷設された既設引込分電量よりの配線を照明分電盤L1-Iへ接続する。IH1～IH21～L1-Iまでの配線全長分は、IH1、IH16内の結束余長を樹内より引張を行い、IH1～IH21～L1-Iまでの新設管路へ入線を行う。
	No.106	EM-GE106,5sq-3C	FEPS	
	No.107	EM-GE107,5sq-3C	FEPS	
	No.108	EM-GE108,5sq-3C	FEPS	
	No.109	EM-GE109,5sq-3C	FEPS	
	No.110	EM-GE110,5sq-3C	FEPS	
	No.111	EM-GE111,5sq-3C	FEPS	
	No.112	EM-GE112,5sq-3C	FEPS	
	No.113	EM-GE113,5sq-3C	FEPS	
	No.114	EM-GE114,5sq-3C	FEPS	
	No.115	EM-GE115,5sq-3C	FEPS	
	No.116	EM-GE116,5sq-3C	FEPS	
	No.117	EM-GE117,5sq-3C	FEPS	
⑪	No.118	EM-GE118,5sq-3C	FEPS	・A Bコート工事にて敷設された既設引込分電量よりの配線を照明分電盤L1-Iへ接続する。IH1～IH21～L1-Iまでの配線全長分は、IH1、IH16内の結束余長を樹内より引張を行い、IH1～IH21～L1-Iまでの新設管路へ入線を行う。
	No.119	EM-GE119,5sq-3C	FEPS	
	No.120	EM-GE120,5sq-3C	FEPS	
	No.121	EM-GE121,5sq-3C	FEPS	
	No.122	EM-GE122,5sq-3C	FEPS	
	No.123	EM-GE123,5sq-3C	FEPS	
	No.124	EM-GE124,5sq-3C	FEPS	
	No.125	EM-GE125,5sq-3C	FEPS	
	No.126	EM-GE126,5sq-3C	FEPS	
	No.127	EM-GE127,5sq-3C	FEPS	
	No.128	EM-GE128,5sq-3C	FEPS	
	No.129	EM-GE129,5sq-3C	FEPS	
	No.130	EM-GE130,5sq-3C	FEPS	
⑫	No.131	EM-GE131,5sq-3C	FEPS	・A Bコート工事にて敷設された既設引込分電量よりの配線を照明分電盤L1-Iへ接続する。IH1～IH21～L1-Iまでの配線全長分は、IH1、IH16内の結束余長を樹内より引張を行い、IH1～IH21～L1-Iまでの新設管路へ入線を行う。
	No.132	EM-GE132,5sq-3C	FEPS	
	No.133	EM-GE133,5sq-3C	FEPS	
	No.134	EM-GE134,5sq-3C	FEPS	
	No.135	EM-GE135,5sq-3C	FEPS	
	No.136	EM-GE136,5sq-3C	FEPS	
	No.137	EM-GE137,5sq-3C	FEPS	
	No.138	EM-GE138,5sq-3C	FEPS	
	No.139	EM-GE139,5sq-3C	FEPS	
	No.140	EM-GE140,5sq-3C	FEPS	
	No.141	EM-GE141,5sq-3C	FEPS	
	No.142	EM-GE142,5sq-3C	FEPS	
	No.143	EM-GE143,5sq-3C	FEPS	

特記記号が無い配管は本工事とする。

※本工事対象外工事範囲

工 事 名	R7増土 蔵本公園 徳・庄町1 テニスコート照明設備工事(1)
路線名等	蔵本公園
工事場所	徳島市庄町1丁目(第1分敷)
図 面 名	Dコート配線リスト(1)
縮 尺	— 図面番号 2 / 23
会 社 名	
事業者名	徳島県東部県土整備局(徳島庁舎)


特記記載が無い配管は本工事とする。

 ※本工事対象外工事範囲

工 事 名	R7徳島 蔵本公園 徳・庄町1 テニスコート照明設備工事(1)		
路線名等	蔵本公園		
工事箇所	徳島市庄町1丁目(第1分割)		
図 面 名	0コート配線リスト(2)		
縮 尺	—	図面番号	3 / 23
会 社 名			
事業者名	徳島県東条郡土佐警局(徳島庁舎)		

Dコート(1)

Dコート(1)

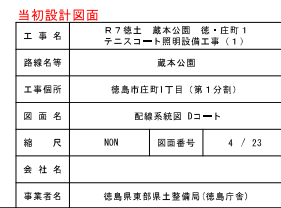


配線系統図 S=NON

Dコート



注) C・Dコートは、施工範囲区切り線にて区分


- 特記事項
- ① Cコート工事：配管工事
 - ② Dコート工事：照明基礎工・配線 照明柱設置

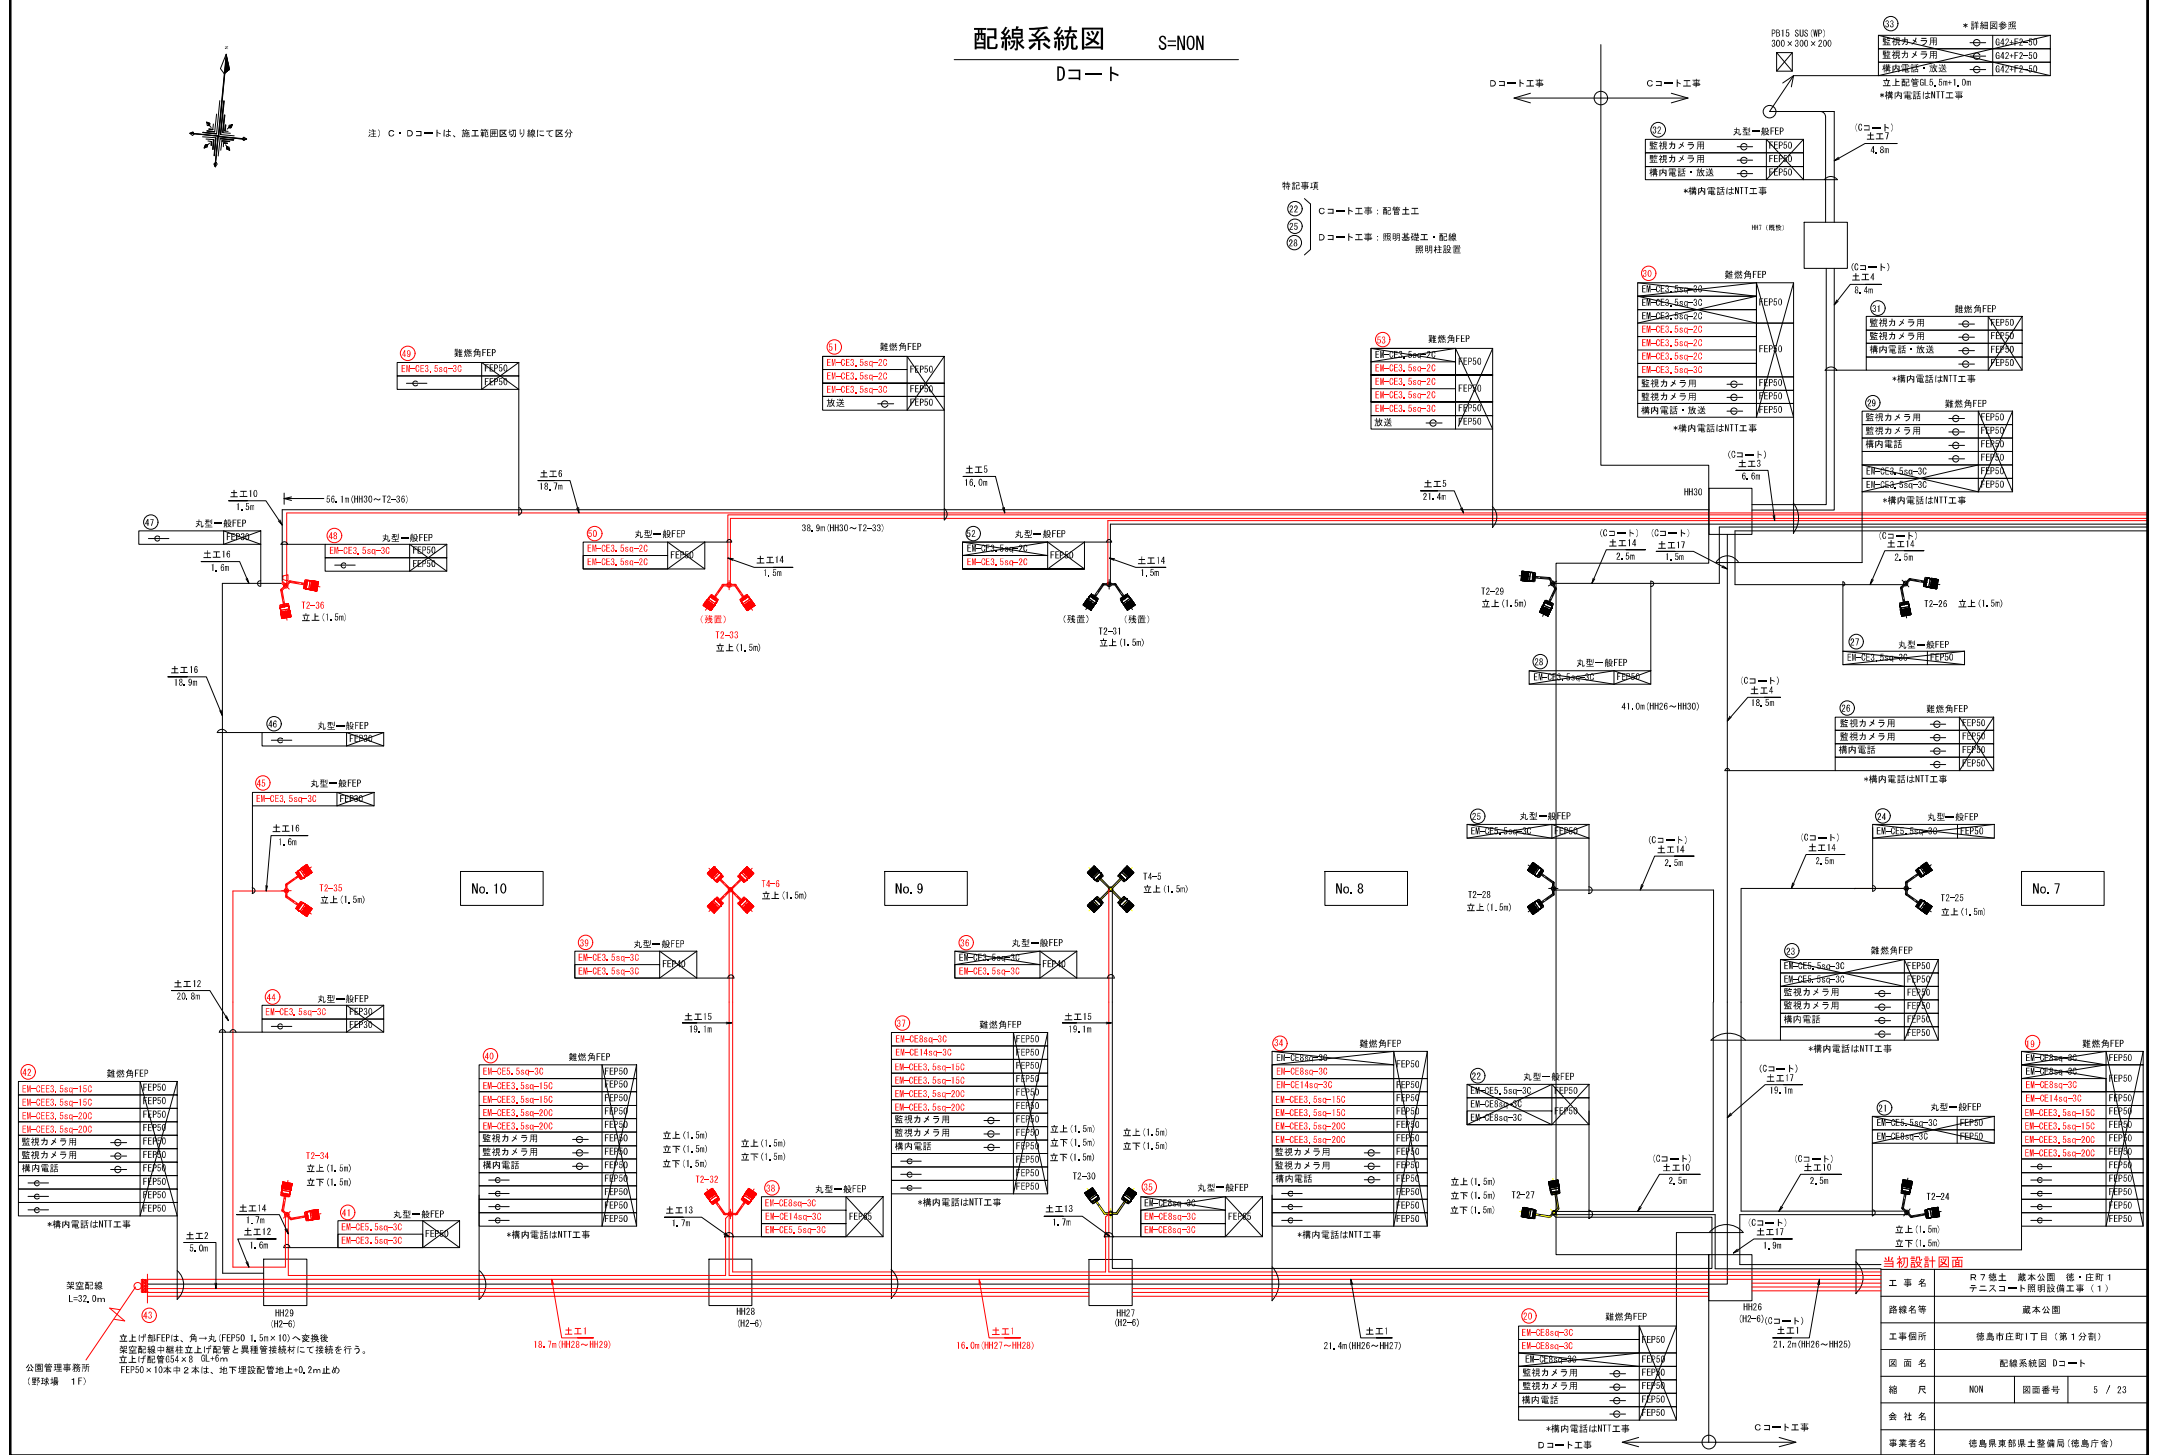

当初設計図面	
工事名	Ｒ7機土 蔵本公園 徳・庄町1 チニスコート照明設備工事（Ⅰ）
路線名等	蔵本公園
工事箇所	徳島市庄町1丁目（第1分画）
図面名	配線系統図 Dコート
縮尺	NON 図面番号
会社名	5 / 23
事業者名	徳島県東部土木整備局（徳島庁舎）

S=図示

架空配線中継柱図 S=1:30

 


※厚鋼電線管の支持間隔は2.0m以下とし、
ボックス等から1か所目は0.5m以内とする。

	部 品 名	規 格	単位	数量
架空配線中継柱	コンクリートボール	12-40-35.5	本	1
鉄柱取付	ボール底座 厚鋼金網管 炭鋼管継手 防水キャップ 配管支持金具	丸配 3号 φ600×100 G54 L=4,0m×8 FEP50φ G54 FEP50用	個 m 個 個 個	1 8 48 2 4


当初設計図面		
工 事 名	R7橋上 基本公園 造・庄・作 テニスコート・遊具設備工事（1）	
路線名等	基本公園	
工事箇所	徳島市丁町1丁目（第1分割）	
図 面 名	架空配線中継柱配置	
縮 尺	図示	図面番号 6 / 23
会 社 名		
事業者名	徳島県東部市役所工務局（徳島庁舎）	

監視カメラ・センサーライト取付柱構造図


S=図示

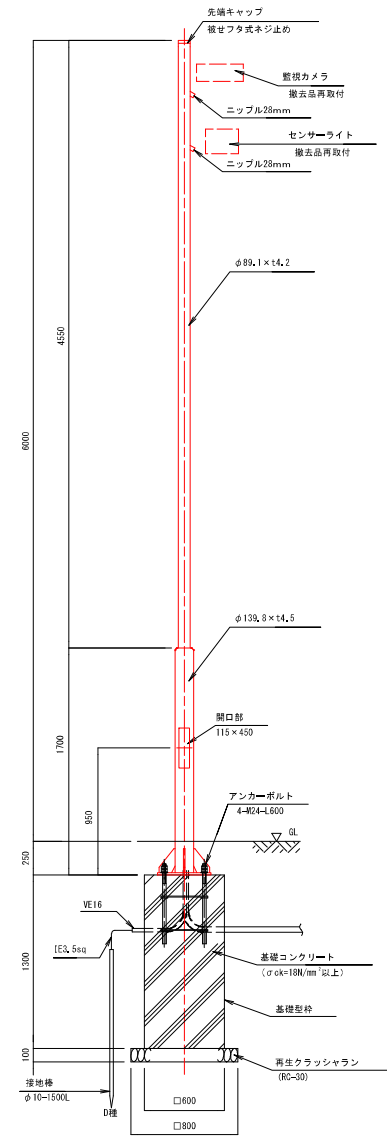

監視カメラ・センサーライト取付柱図 S=1:20

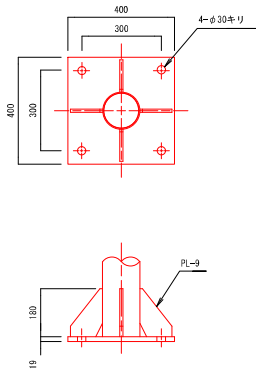

ベースプレート詳細図 S=1:40

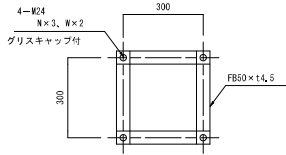


アンカーボルト詳細図 S=1:40


- ※注記
1. ボール形状及び基礎形状・寸法は参考とする。
 2. 施工はアースオーガによる直掘りを想定するが、現場状況により対応すること。
 3. 図面は発注用参考図であり、発注者の承認を必要とする。
 4. ボールは、溶融亜鉛メッキ後指定色塗装とする。
 5. 指定色の色は、監督員と協議を行い決定とする。
 6. 監視カメラ及びセンサーライトのG.L.より取付高さ及び方向等については監督員と協議する事。

当初設計図面			
工事名	R7徳土 蔵本公園 徳・庄町1 テニスコート照明設備工事(1)		
路線名等	蔵本公園		
工事箇所	徳島市庄町1丁目(第1分画)		
図面名	監視カメラ・センサーライト取付柱構造図		
縮尺	図示	図面番号	7 / 23
会社名			
事業名	徳島県東部準土整備局(徳島庁舎)		


テニスコート照明操作BOX配置配線図 S=図示
(野球場内)

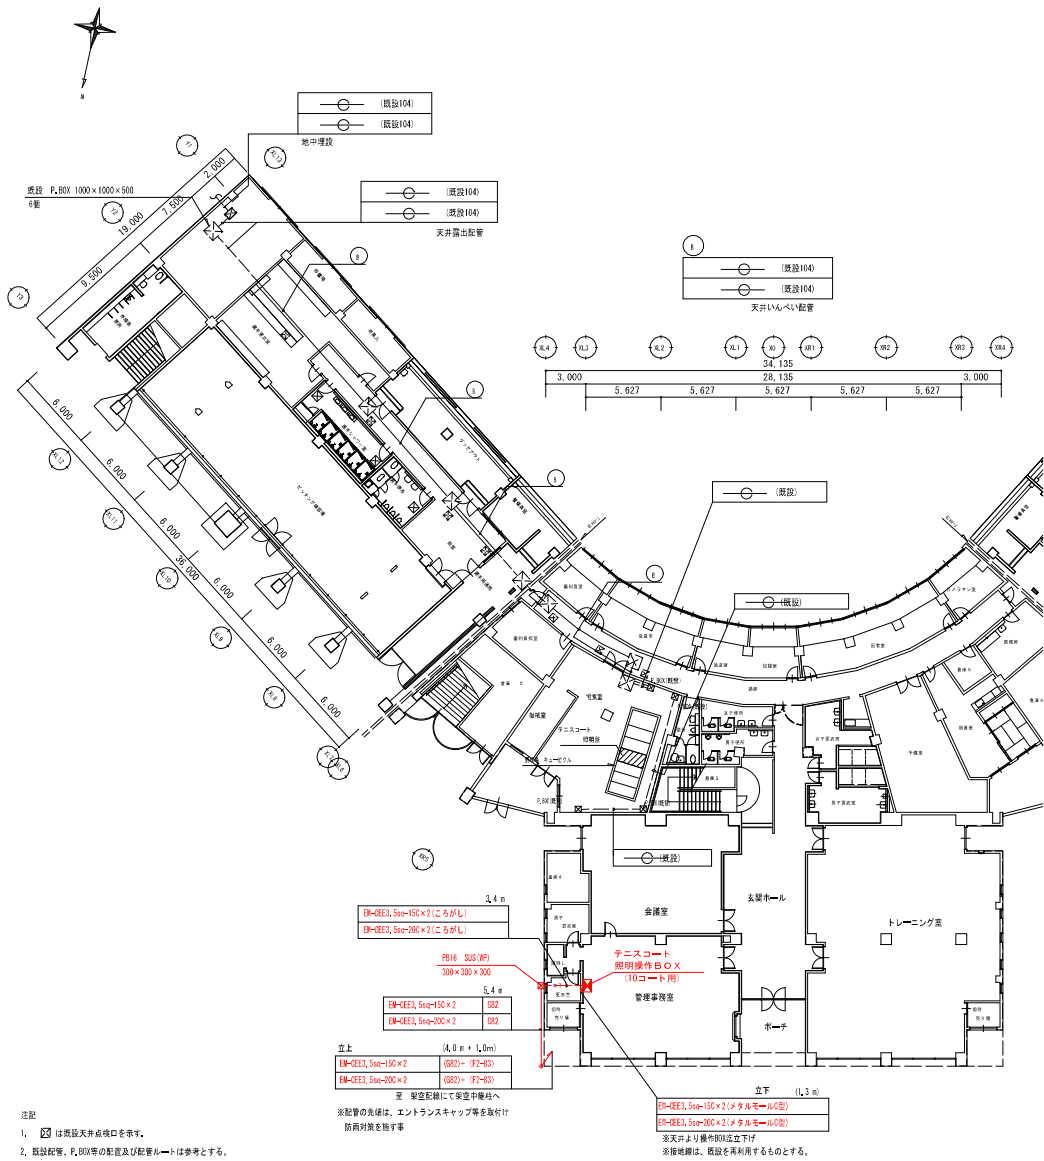

操作BOX参考図 S=1:6

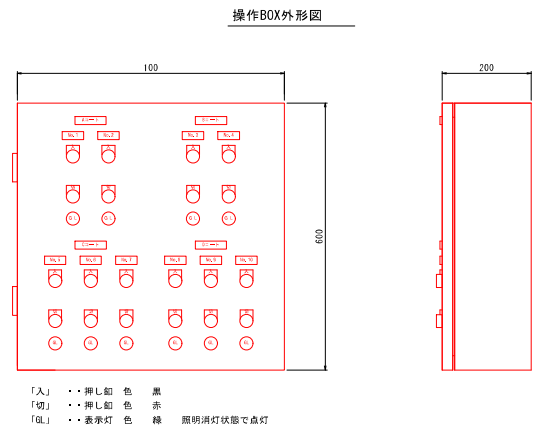


操作回路参考図

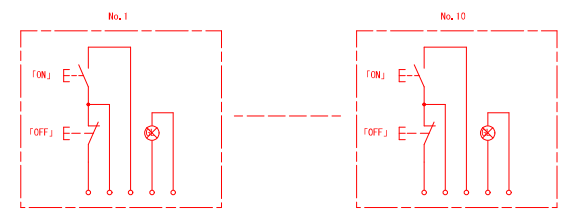

注) 1. 押し紐操作回路の回路構成(基本的な構成)であり、参考とする。
2. 押し紐操作回路は、電灯分電盤「LT-1」の制御回路と接合させること。
3. 操作BOXの外寸寸法及び形状は、参考とする。

野球場管理事務所平面図 1階 S=1:200

工事名	R7竣工 蔵本公園 徳・庄町1 テニスコート照明設備工事(1)
路線名等	蔵本公園
工事箇所	徳島市庄町1丁目(第1分画)
図面名	テニスコート照明操作BOX配置配線図(野球場内)
縮尺	図素 図面番号 8 / 23
会社名	
事業名	徳島県東部農工整備局(徳島庁舎)

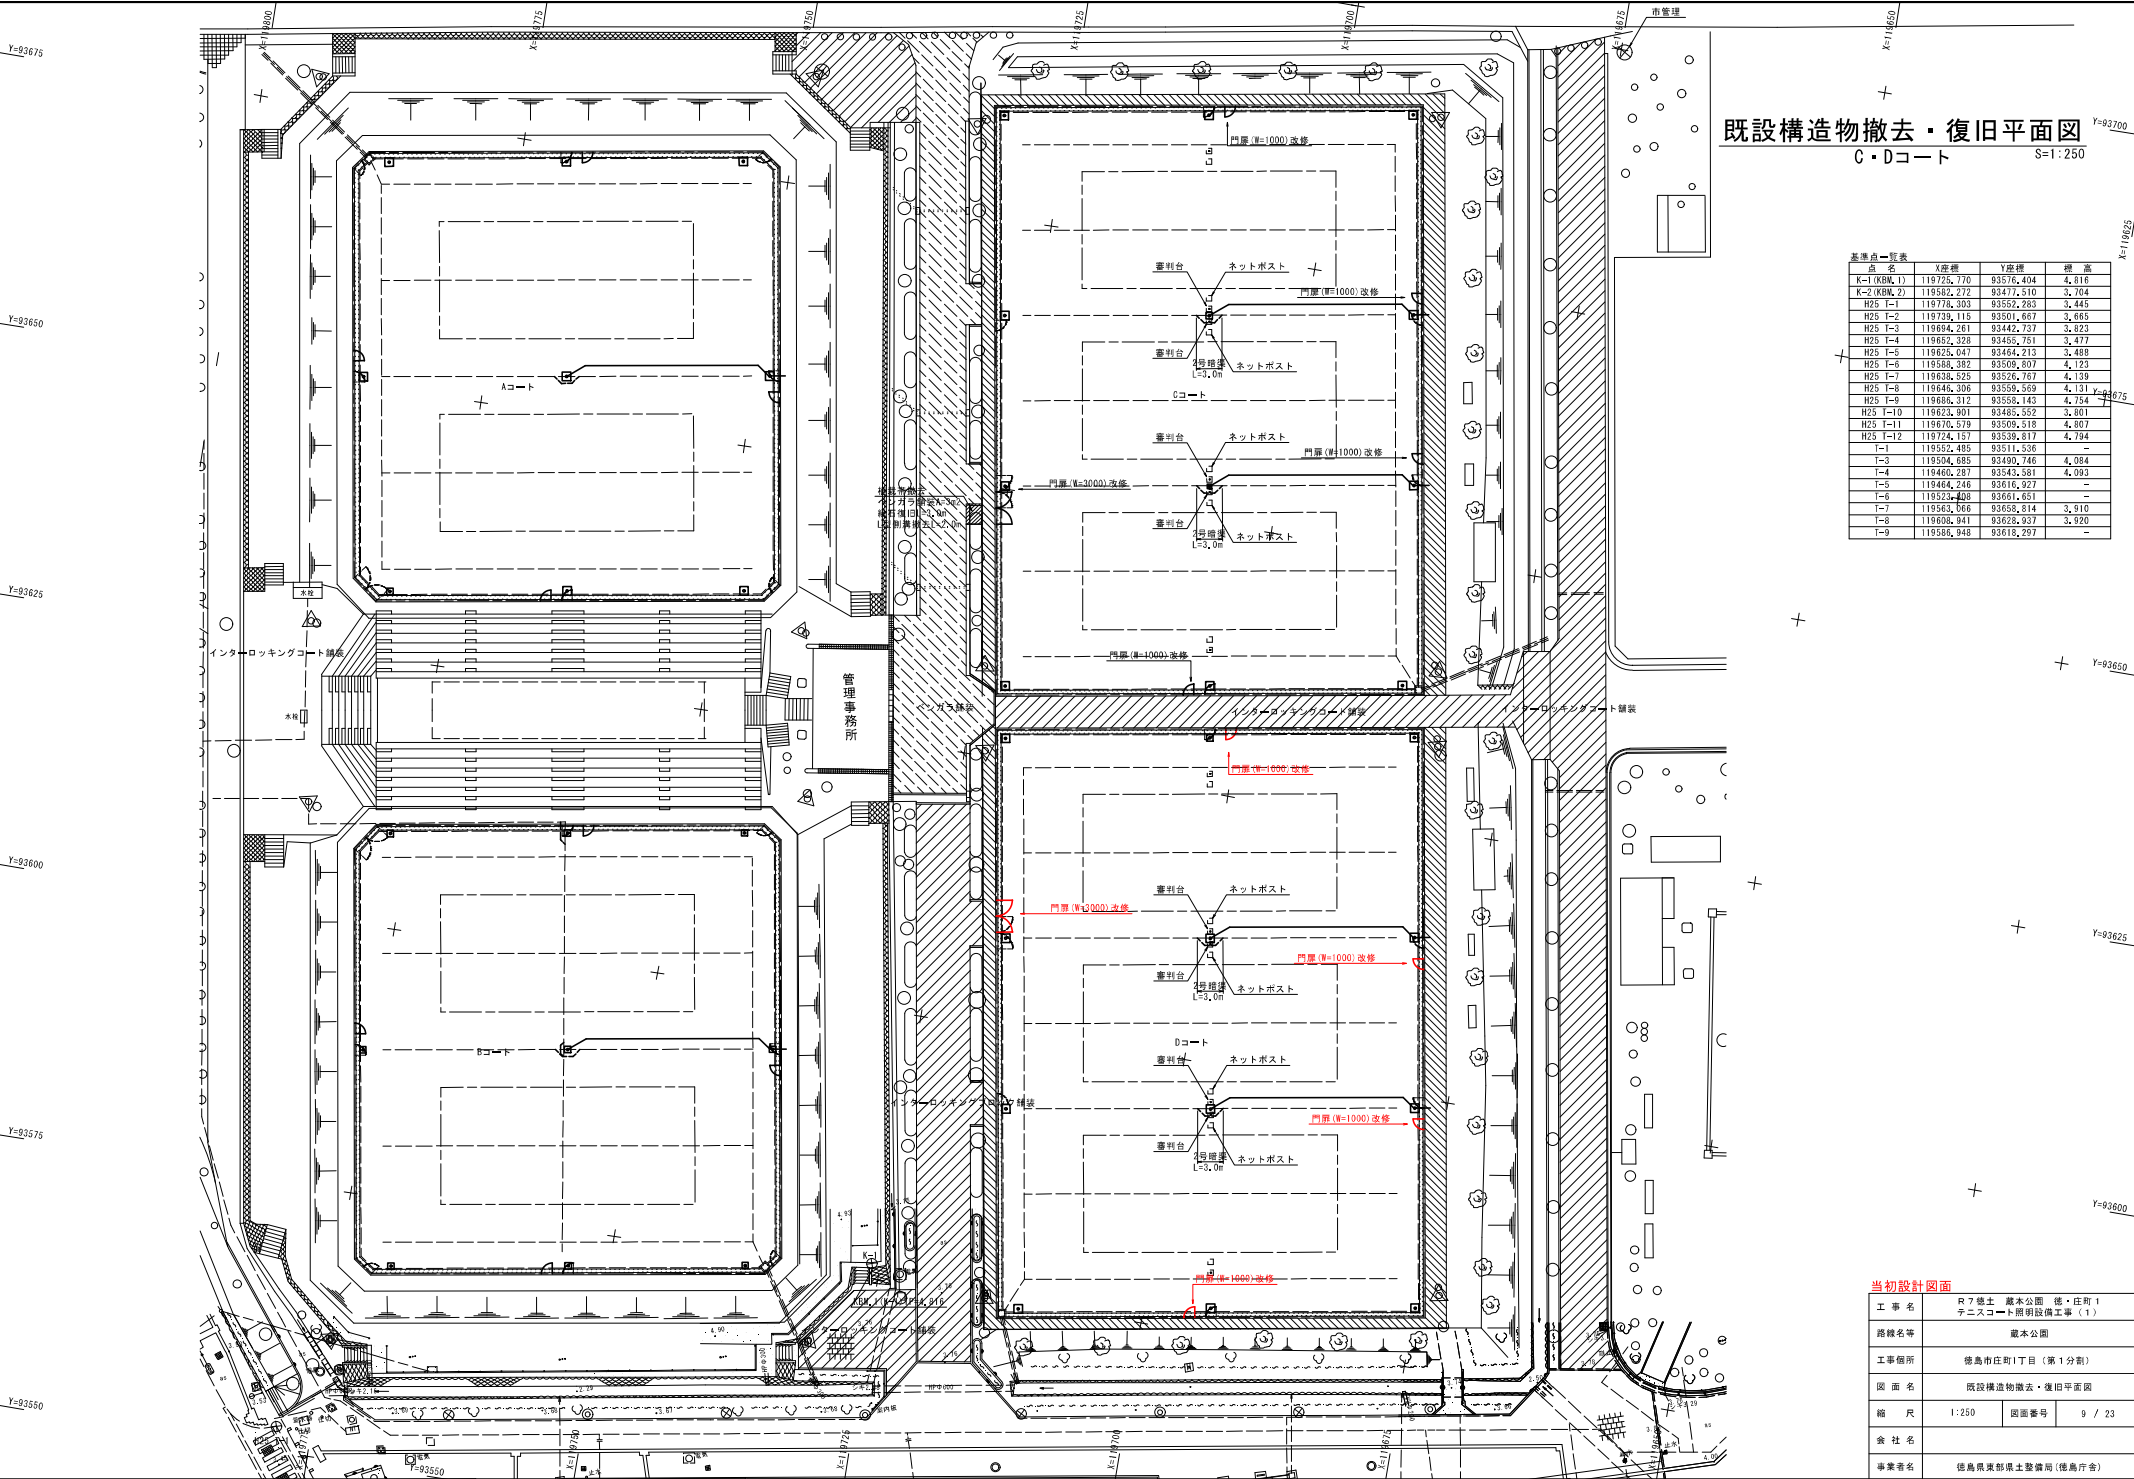

既設構造物撤去・復旧平面図
C・Dコート
S=1:250


基準点一覧表				
点 名	X座標	Y座標	標 高	
K-1 (KRM, 1)	119725.770	93576.404	4.116	
K-2 (KRM, 2)	119582.272	93477.510	3.704	
H25 I-1	119776.303	93552.283	3.445	
H25 I-2	119739.115	93501.667	3.665	
H25 I-3	119694.261	93442.737	3.823	
H25 I-4	119652.328	93485.751	3.477	
H25 I-5	119625.047	93464.213	3.488	
H25 I-6	119584.382	93506.807	4.123	
H25 I-7	119638.625	93526.767	4.139	
H25 I-8	119646.306	93556.569	4.131	
H25 I-9	119686.312	93558.143	4.754	
H25 I-10	119623.901	93485.552	3.801	
H25 I-11	119670.679	93506.518	4.807	
H25 I-12	119724.157	93535.617	4.794	
I-1	119552.485	93511.536	-	
I-3	119504.685	93490.746	4.984	
I-4	119465.287	93543.581	4.093	
I-5	119464.246	93616.927	-	
I-6	119523.458	93661.651	-	
I-7	119563.666	93656.814	3.910	
I-8	119608.941	93626.937	3.920	
I-9	119585.948	93615.257	-	

当初設計図面

工 事 名	R7竣工 蔵本公園 徳・庄町1 テニスコート照明設備工事(1)
路線名等	蔵本公園
工事箇所	徳島市庄町1丁目(第1分画)
図 面 名	既設構造物撤去・復旧平面図
縮 尺	1:250 図面番号 9 / 23
会 社 名	
事業者名	徳島県建設士登録局(徳島庁舎)


構造図(3)

透水性砂入り人工芝舗装
S=1:10

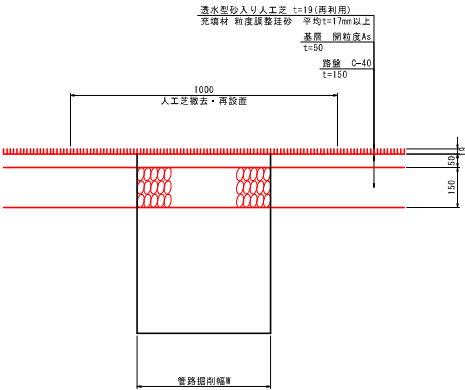


特記事項
・配管埋設部の人工芝は1m継ぎ幅にカット・仮置きし、埋設物等施工後、復旧のこと。
・照明灯基礎コン等の床掘等についても、カット・仮置きし、施工後、復旧のこと。


インターロッキングブロック舗装
S=1:10

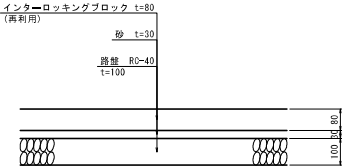

ベンガラ舗装
S=1:10

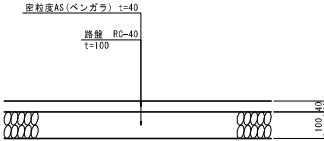


コンクリート舗装
S=1:10

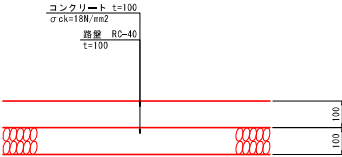


特記事項
・舗装復旧については、既設舗装構成を確認の上、同等舗装構成にて復旧の事。


縁石
S=1:10

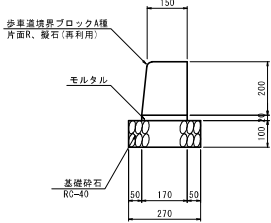

L型側溝撤去
S=1:10

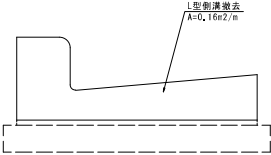


給水管
S=1:10

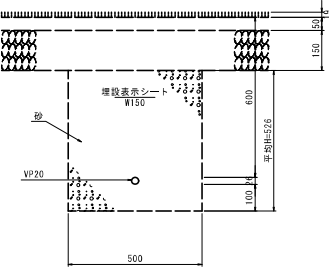

特記事項
・給水管の管種、かぶり等は、既設管と整合を図ること。
・照明灯基礎埋戻し内に復旧を想定している。


2号暗渠
S=1:10

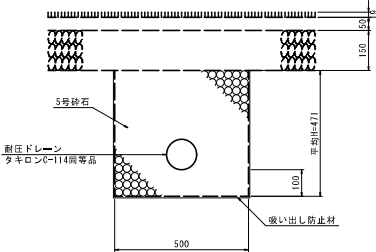

特記事項
・暗渠給水管の管種、かぶり等は、既設管と整合を図ること。
・照明灯基礎埋戻し内に復旧を想定している。

ネットポスト
S=1:20



審判台
S=1:20

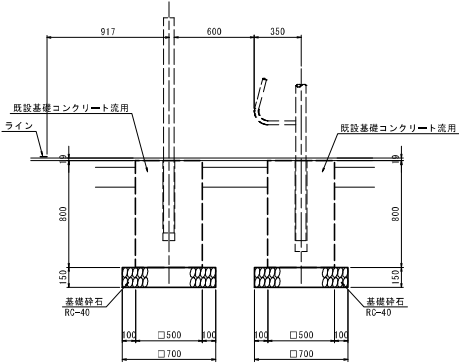

当初設計図面

工 事 名	R7徳土 蔵本公園 徳・庄町1 テニスコート照明設備工事(1)		
路線名等	蔵本公園		
工事箇所	徳島市庄町1丁目(第1分劃)		
図 面 名	構造図(3)		
縮 尺	図示	図面番号	10 / 23
会 社 名			
事業者名	徳島県農部課土整備局(徳島庁舎)		

施工計画平面図(既設照明柱撤去)

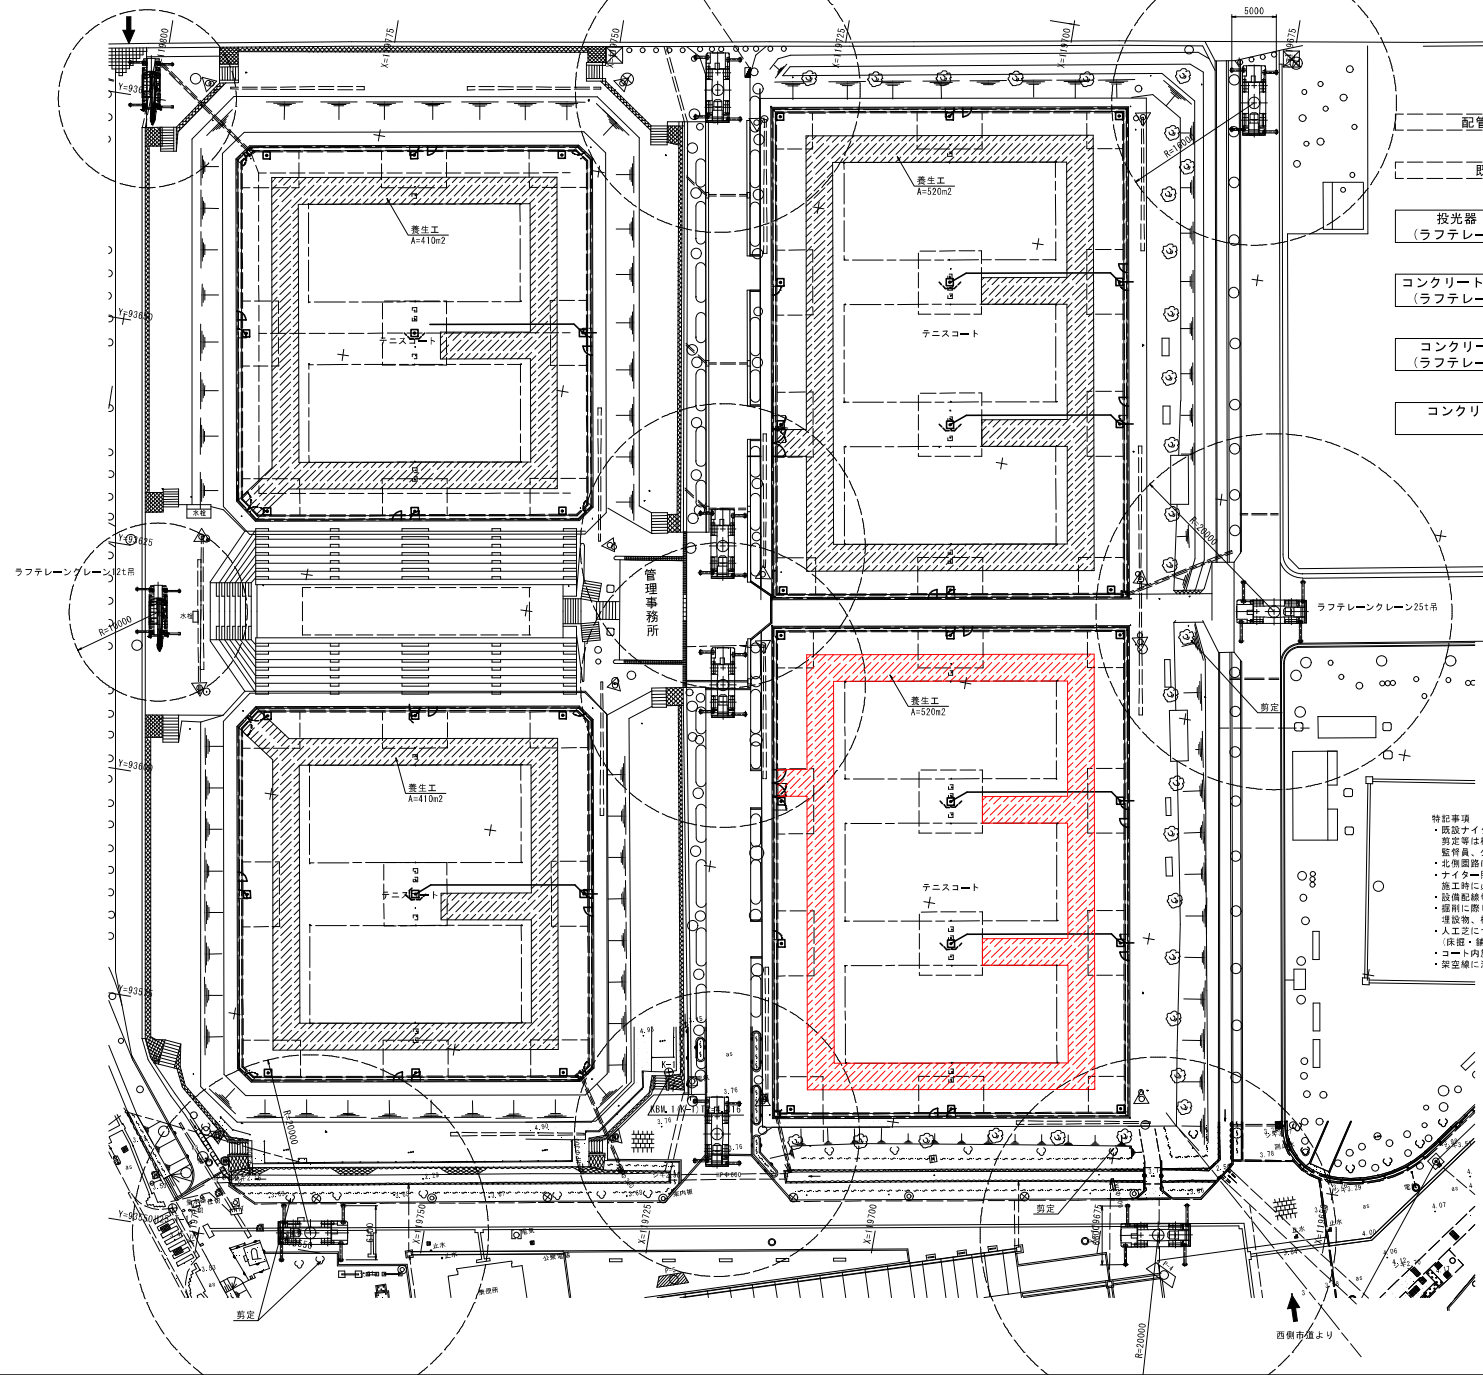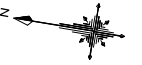

- 配管・配線・照明工
- 既設架空線撤去
- 投光器・架台(約300kg)撤去
(ラフテレーンクレーン25t(12t)吊)
- コンクリートボール(約1.62t)根際切断
(ラフテレーンクレーン25t(12t)吊)
- コンクリートボール横断後切断
(ラフテレーンクレーン25t(12t)吊)
- コンクリートボール地中部撤去
(バックホウ)

特記事項

- ・既設タワー20柱撤去時のクレーンによる吊り込み等、公園樹木に注意を行うとともに、剪定等は協力業者にとりまねる施工計画を決定する。また剪定、伐採等が必要となる場合は、監督員、公園管理者等と協議を行うこと。
- ・北面道路については、重機進入経路が道路市道となるため、関係者(道路管理者、警察等)事前に、協議・調整のこと。
- ・タワー照明の柱にケーブルテレビ中継用BOX以外に3個のBOXが共架されているが、所有者・用途不明であるため、施工時に必要に応じて対応すること。
- ・設備配線切り替えに際し、電力不通期間が短くなるようにすること。
- ・掘削に際し、台座作成以降の改修や台座に記載されていない埋設物等があることを事前に、埋設物、樹根に注意し掘削のこと。特に、電柱埋設物は、浄化槽、空調室外機等、埋設物が多いため、注意すること。
- ・人工芝については、再利用後掘削することを前提に、カット・剥ぎ取り・設置のこと。
- ・(床面・舗装地)掘削より十分に剥ぎ取りを想定している。電路部はR=1000、照明灯基礎部はR=4000程度)
- ・コート内施工に際しは、人工芝を傷めないように、ゴムマット、ブラ敷板等で養生のこと。
- ・架空線に注意すること。


↓ 重機進入想定経路
--- 架空線

当初設計図面

工事名	R7竣工 蔵本公園 徳・庄町1 テニスコート照明設備工事(1)
路線名等	蔵本公園
工事箇所	徳島市庄町1丁目(第1分画)
図面名	施工計画平面図(既設照明柱撤去)
縮尺	1:300 図面番号 11 / 23
会社名	
事業者名	徳島県農産部園土整備局(徳島庁舎)

構内配線計画平面図(1)

S=1:200

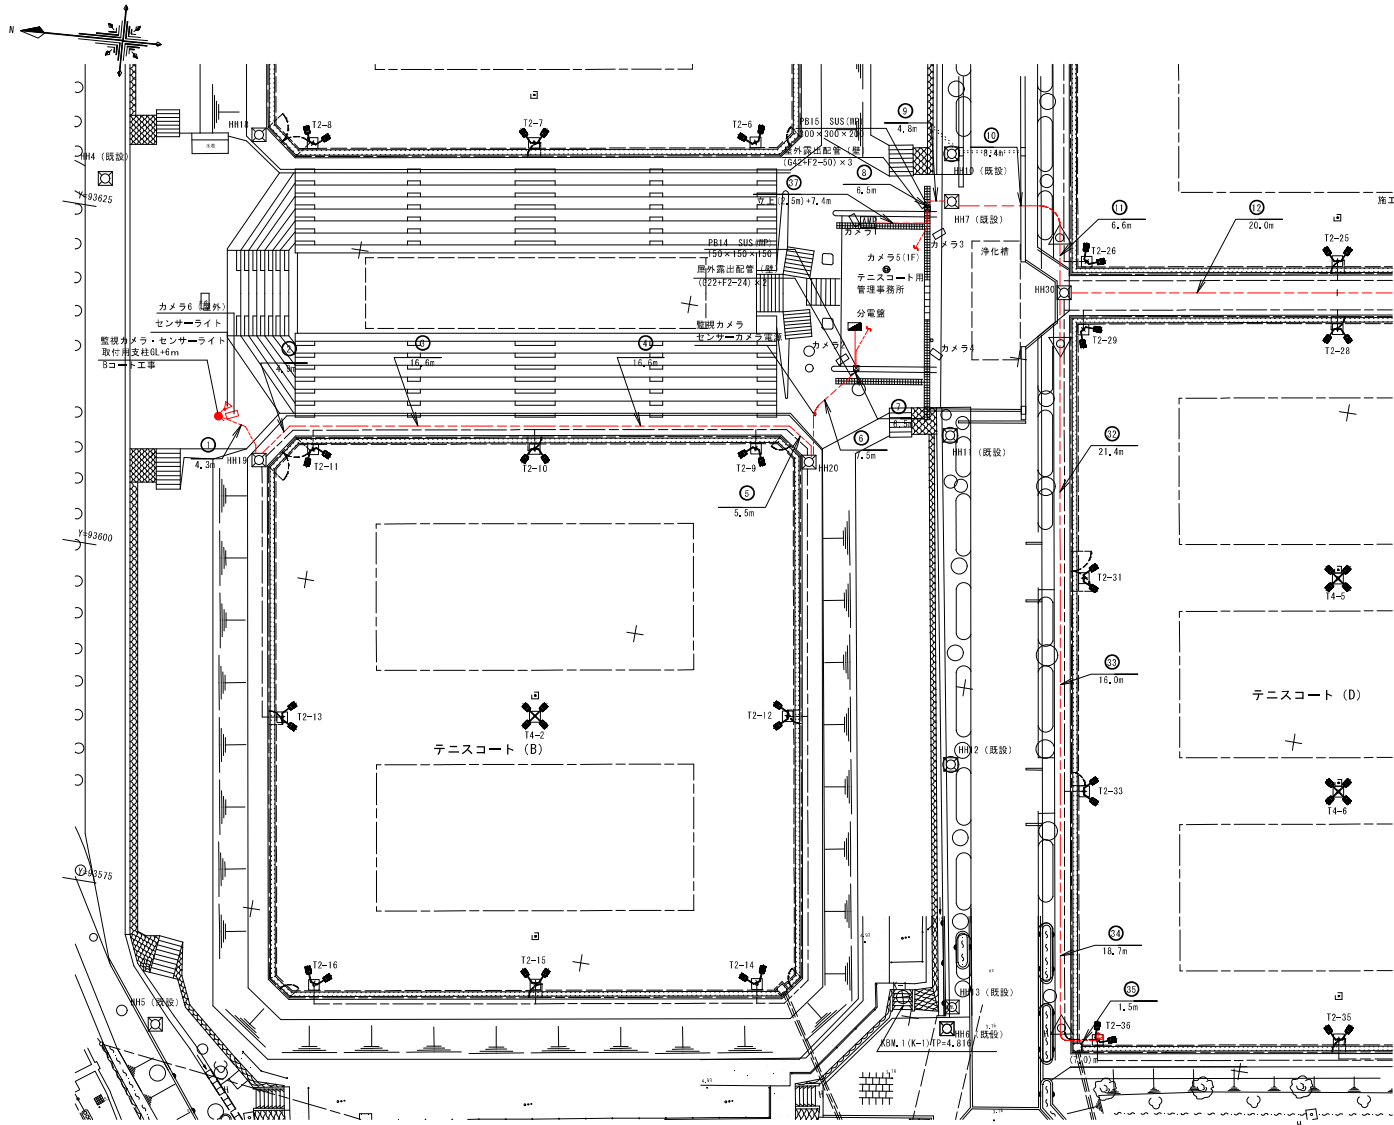

配線リスト

記号	回路No.	配線	配管	備考
①		EM-50-FB	FE50	天井内配線
②		EM-50-FB	FE50	天井内配線
③		EM-50-FB	FE50	天井内配線
④		EM-50-FB	FE50	天井内配線
⑤		EM-50-FB	FE50	天井内配線
⑥		EM-50-FB	FE50	天井内配線
⑦		EM-50-FB	FE50	天井内配線
⑧		EM-50-FB	FE50	天井内配線
⑨		EM-50-FB	FE50	天井内配線
⑩		EM-50-FB	FE50	天井内配線
⑪		EM-50-FB	FE50	天井内配線
⑫		EM-50-FB	FE50	天井内配線
⑬		EM-50-FB	FE50	天井内配線
⑭		EM-50-FB	FE50	天井内配線
⑮		EM-50-FB	FE50	天井内配線
⑯		EM-50-FB	FE50	天井内配線
⑰		EM-50-FB	FE50	天井内配線
⑱		EM-50-FB	FE50	天井内配線
⑲		EM-50-FB	FE50	天井内配線
⑳		EM-50-FB	FE50	天井内配線
㉑		EM-50-FB	FE50	天井内配線
㉒		EM-50-FB	FE50	天井内配線
㉓		EM-50-FB	FE50	天井内配線
㉔		EM-50-FB	FE50	天井内配線
㉕		EM-50-FB	FE50	天井内配線
㉖		EM-50-FB	FE50	天井内配線
㉗		EM-50-FB	FE50	天井内配線
㉘		EM-50-FB	FE50	天井内配線
㉙		EM-50-FB	FE50	天井内配線
㉚		EM-50-FB	FE50	天井内配線
㉛		EM-50-FB	FE50	天井内配線
㉜		EM-50-FB	FE50	天井内配線
㉝		EM-50-FB	FE50	天井内配線
㉞		EM-50-FB	FE50	天井内配線
㉟		EM-50-FB	FE50	天井内配線
㊱		EM-50-FB	FE50	天井内配線
㊲		EM-50-FB	FE50	天井内配線
㊳		EM-50-FB	FE50	天井内配線
㊴		EM-50-FB	FE50	天井内配線
㊵		EM-50-FB	FE50	天井内配線
㊶		EM-50-FB	FE50	天井内配線
㊷		EM-50-FB	FE50	天井内配線
㊸		EM-50-FB	FE50	天井内配線
㊹		EM-50-FB	FE50	天井内配線
㊺		EM-50-FB	FE50	天井内配線
㊻		EM-50-FB	FE50	天井内配線
㊼		EM-50-FB	FE50	天井内配線
㊽		EM-50-FB	FE50	天井内配線
㊾		EM-50-FB	FE50	天井内配線
㊿		EM-50-FB	FE50	天井内配線

凡例	記号	名称	規格	数量	備考
	⬆	新設2灯用照明柱		4台	・照明工事
	⬆	新設4灯用照明柱		1台	・照明工事
	⬆	新設ハンドホール	H1-6、H2-6	1か所	・照明工事
	⬆	既設ハンドホール		1か所	


凡例	記号	名称	規格	数量	備考
	⬆	監視カメラ1～4・6	1～4 屋内用 6 屋外ハウジング付	4台	既設 監視カメラ設備 既設撤去 再取付
	⬆	監視カメラ5	屋内用 ドーム型	1台	既設 監視カメラ設備
	⬆	センサーライト	人感センサー付LED投光器	1台	既設撤去 再取付
	⬆	ブルボックス	SUS(WP) 150×150×150	1か所	新設
	⬆	屋外スピーカー		1台	既設撤去 再取付 取付柱 T2-36

凡例	記号	名称	規格	数量	備考
	⬆	分電盤	屋内壁埋込	1面	既設+テニスコート管理棟用
	⬆	放送用アンプ		1台	既設 放送設備

当初設計図面


工事名	R7徳士 蔵本公園 徳・庄町1 テニスコート照明設備工事(1)
路線名等	蔵本公園
工事箇所	徳島市庄町1丁目(第1分画)
図面名	構内配線計画平面図(1)
縮尺	1:200 図面番号 12 / 23
会社名	
事業者名	徳島県建設士登録局(徳島市)

構内配線計画平面図(2) S=1:200

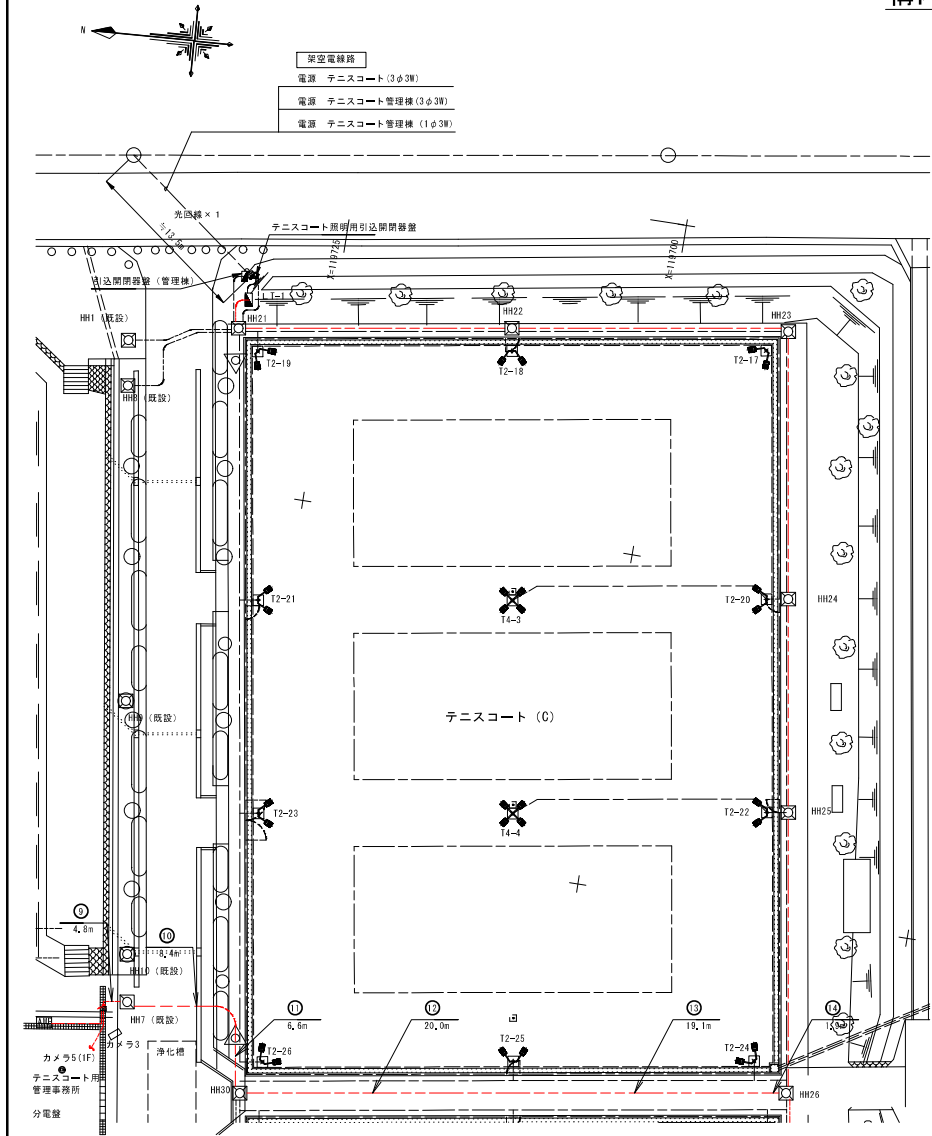

【凡例】				
記号	名称	規格	数量	備考
	新設2灯用照明柱			・照明工事
	新設4灯用照明柱			・照明工事
	新設ハンドホール	H1-6、H2-6		・照明工事
	既設ハンドホール			


【凡例】				
記号	名称	規格	数量	備考
	引込柱	10-19-5, 9	1基	・照明工事
	引込開閉器	テニスコート照明用	1面	・照明工事 屋外用 共架型
	照明分電盤	テニスコート照明用	1面	・照明工事 屋外用 自立型
	引込開閉器	テニスコート管理灯用	1面	・既設撤去・移設

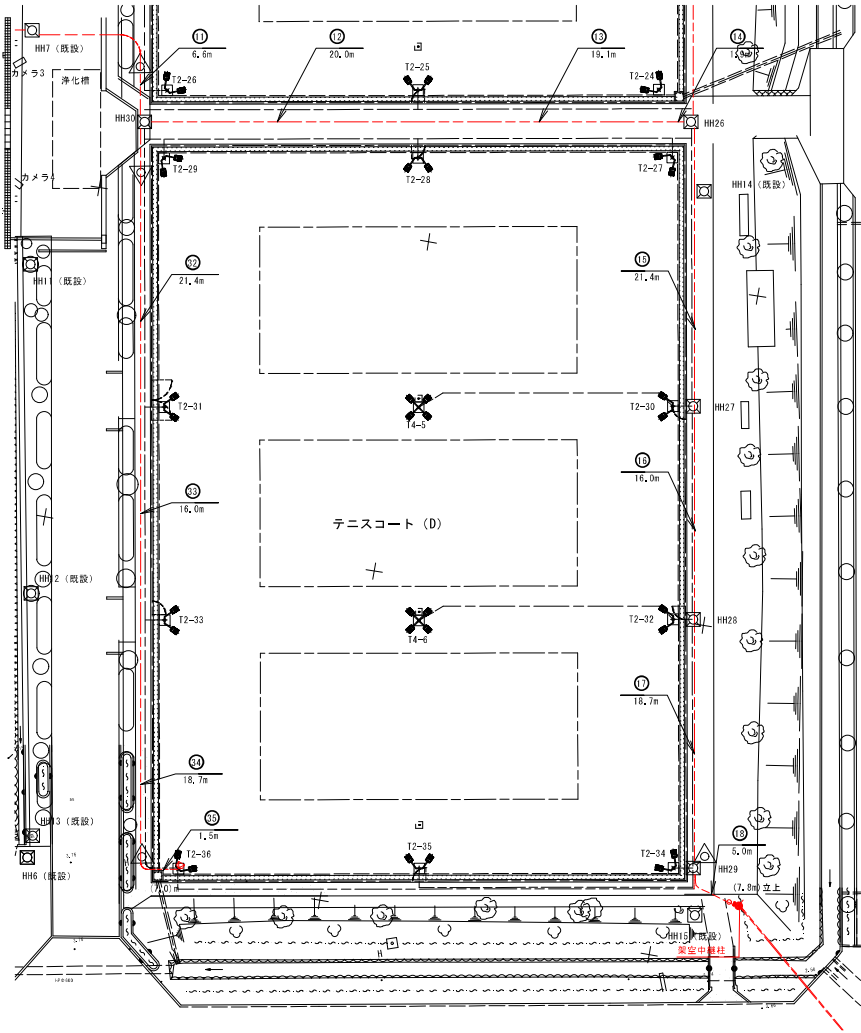

【凡例】				
記号	名称	規格	数量	備考
	屋外スピーカー		1台	既設撤去 再取付 取付柱 T2-36
	架空中継柱	11-40-38, 2	1基	・照明工事
	監視カメラ1~4・6	1~4 屋内用 6 屋外ハウジング付	4台 1台	既設 監視カメラ設置 既設撤去 再取付
	監視カメラ5	屋内用 ドーム型	1台	既設 監視カメラ設置

当初設計図面	
工事名	R7徳土 蔵本公園 徳・庄町1 テニスコート照明設備工事(1)
路線名等	蔵本公園
工事箇所	徳島市庄町1丁目(第1分劃)
図面名	構内配線計画平面図(2)
縮尺	1:200 図面番号 13 / 23
会社名	
事業者名	徳島県建設部土木整備局(徳島庁舎)

構内配線計画平面図(3) S=1:200

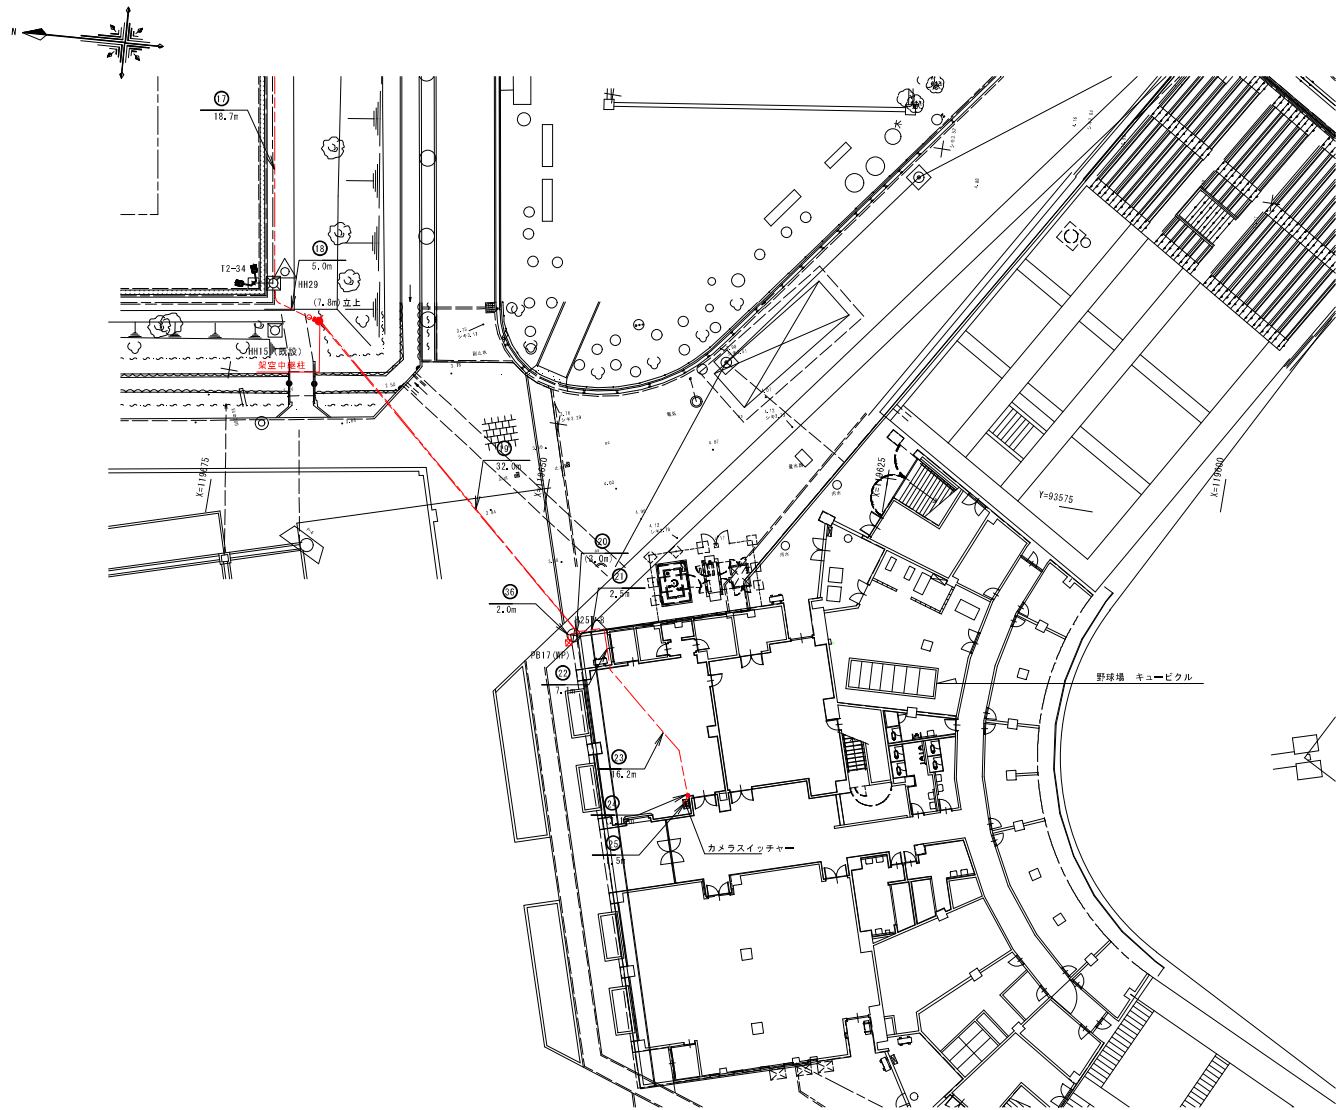

[凡例]

記号	名称	規格	数量	備考
	新設2灯用照明柱			・照明工事
	新設4灯用照明柱			・照明工事
	新設ハンドポール	H1-6、H2-6		・照明工事
	既設ハンドポール			


[凡例]

記号	名称	規格	数量	備考
	架空中継柱	11-40-38, 2	1基	・照明工事
	ポールボックス	SUS(WP) 150×15×100	1か所	新設 PB17
	カメラスイッチャー			既設カメラ設備

当初設計図面

工 事 名	R7楼土 蔵本公園 徳・庄町1 テニスコート照明設備工事(1)		
路線名等	蔵本公園		
工事箇所	徳島市庄町1丁目(第1分劃)		
図 面 名	構内配線計画平面図(3)		
縮 尺	1:200	図面番号	14 / 23
会 社 名			
事業者名	徳島県農産物直売局(徳島庁舎)		


構内配線系統図(1) S=non

 

当初設計図面

工 事 名	R7 徳島 蔵本公園 徳・庄町1 テニスコート照明設備工事 (1)		
路線名等	蔵本公園		
工事箇所	徳島市庄町1丁目 (第1分割)		
図 面 名	構内配線系統図(1)		
施 尺	NON	図面番号	15 / 23
会 社 名			
事業者名	株式会社 徳島県電設協会 (徳島県会)		



構内配線系統図(2) s=non

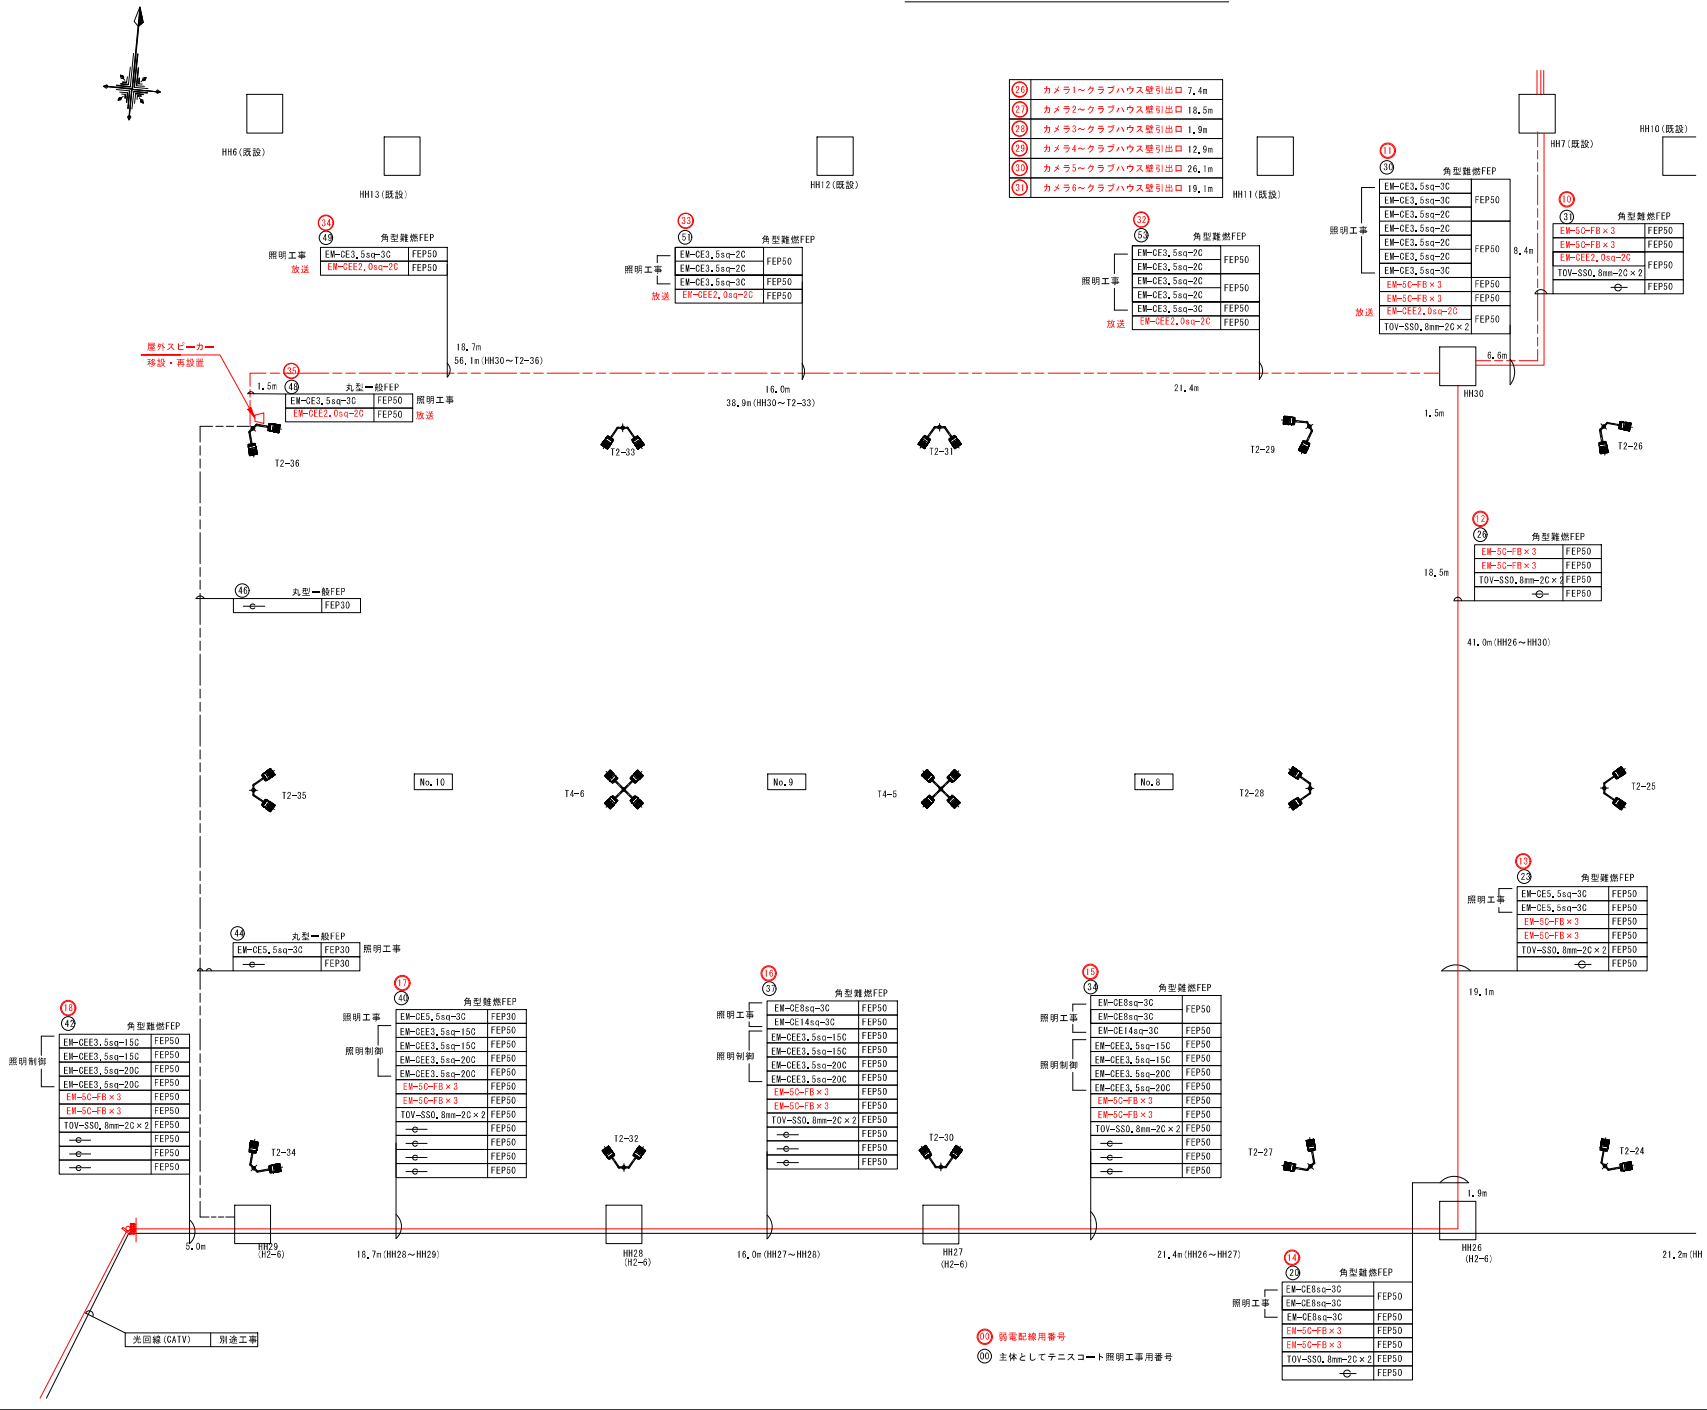

当初設計図面

工事名	R7 竣工 蔵本公園 徳・庄町1
路線名等	テニスコート照明設備工事(1)
工事箇所	徳島市庄町1丁目(第1分画)
図面名	構内配線系統図(2)
縮尺	NON
図面番号	16 / 23
会社名	
事業者名	徳島県農林部国土整備局(徳島庁舎)


構内配線系統図(3) S=non

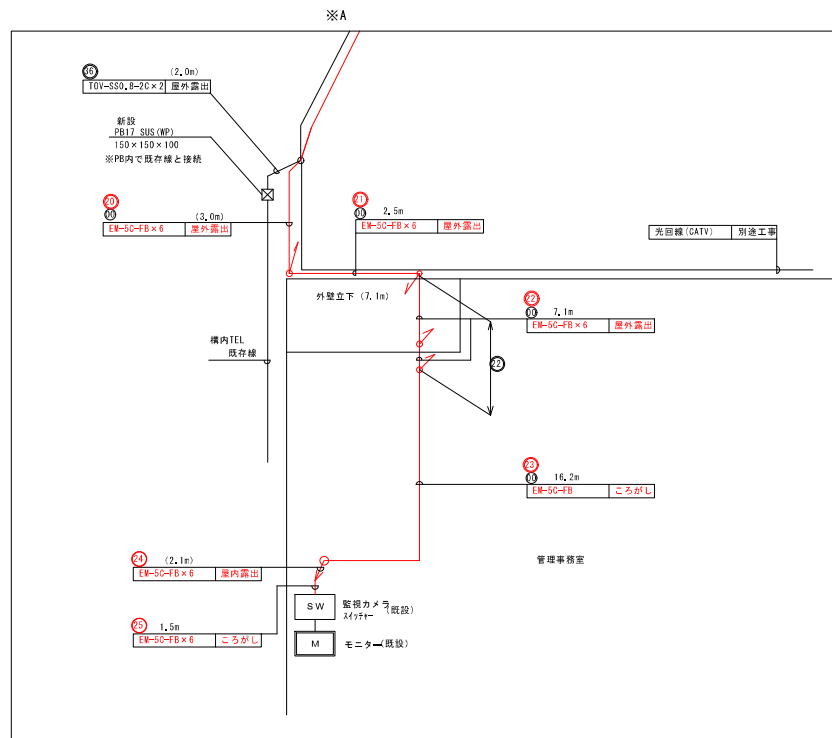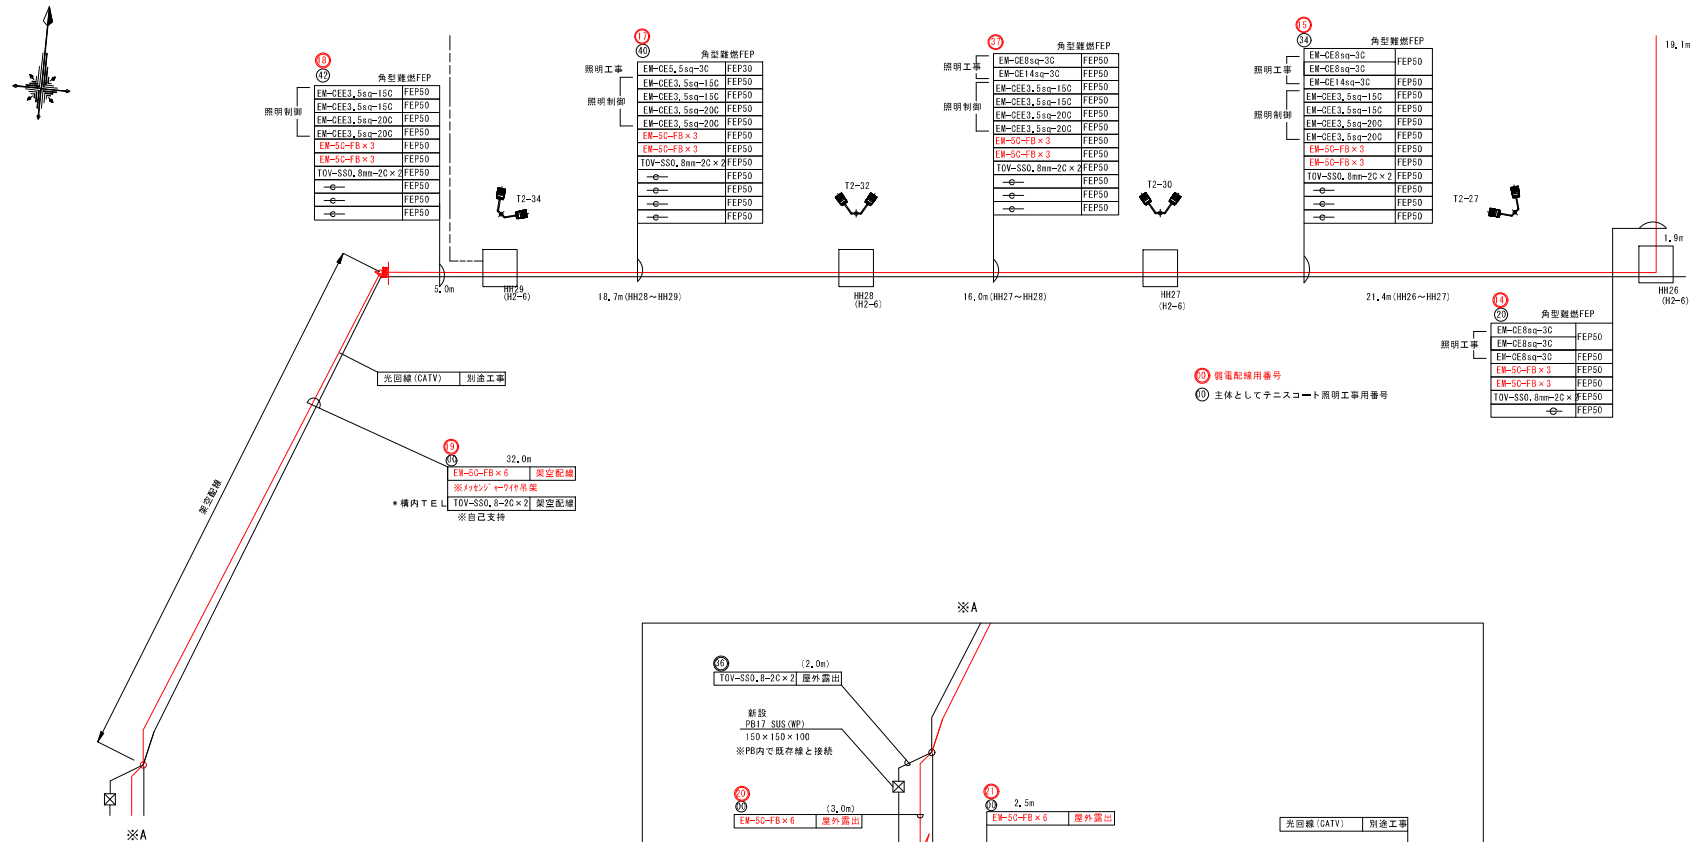

当初設計図面		
工 事 名	R7徳土 蔵本公園 徳・住戸1 テニスコート照明設備工事（1）	
路線名等	蔵本公園	
工事箇所	徳島市住戸1丁目（第1分劃）	
図 面 名	構内配線系統図(3)	
縮 尺	NON	図面番号 17 / 23
会 社 名		
事業者名	徳島県東部土木建築局(徳島庁舎)	

既設構内配線撤去図(1)

S=1:200

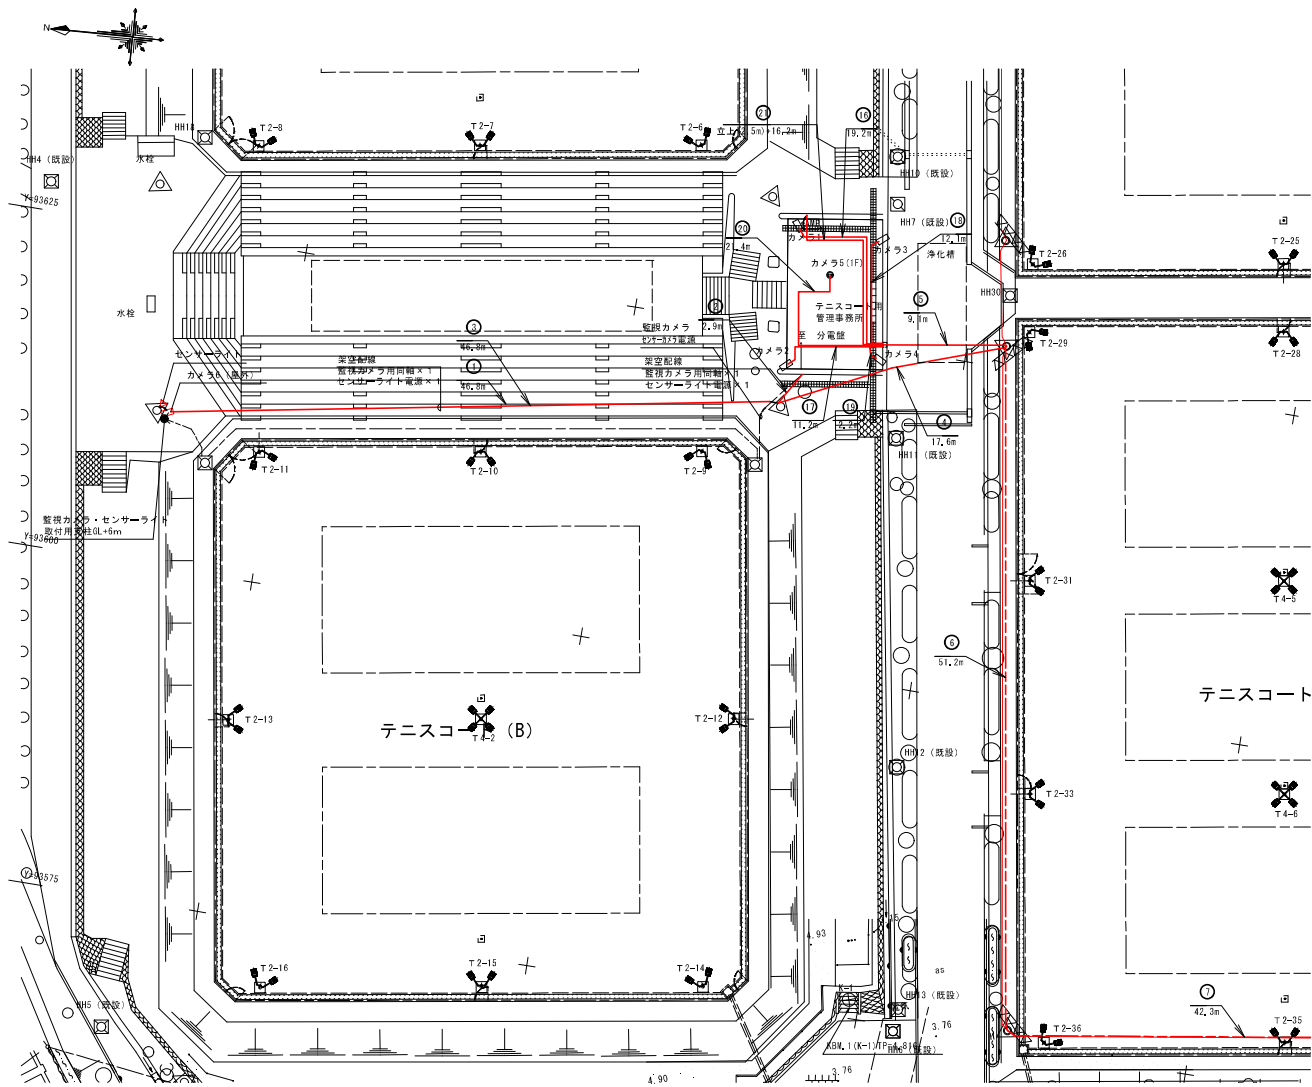

配線リスト

記号	回路No.	配線	配管	備考
①		DV2, 6mm-2C	架空配線	センサーライト用電源
②		DV2, 6mm-2C	架空配線	センサーライト用電源
③		50-2V	架空配線	監視カメラ6 メッセージャーワイヤー22sq吊架
④		50-2V	架空配線	監視カメラ6 メッセージャーワイヤー22sq吊架
⑤		50-2V	架空配線	監視カメラ1~5 メッセージャーワイヤー22sq吊架
⑥	構内電話	TOV-SS-0, 8mm-2C	×2 架空配線	構内電話×2 自己支持型ケーブル(別途工事 N T T)
⑦	構内放送	TOV-SS-1, 2mm-2C	架空配線	屋外スピーカー D-1
⑧		50-2V	×6 架空配線	監視カメラ1~6 メッセージャーワイヤー22sq吊架
⑨		TOV-SS-0, 8mm-2C	×2 架空配線	構内電話×2 (別途工事 N T T)
⑩		TOV-SS-1, 2mm-2C	架空配線	屋外スピーカー D-1
⑪		50-2V	×6 架空配線	
⑫	構内電話	TOV-SS-0, 8mm-2C	×2 架空配線	構内電話×2 (別途工事 N T T)
⑬		50-2V	×6 架空配線	
⑭		TOV-SS-0, 8mm-2C	×2 架空配線	構内電話×2 (別途工事 N T T)
⑮		50-2V	×6 屋外露出	
⑯		50-2V	×6 屋外露出	
⑰		50-2V	×6 屋内管内	監視カメラ1~6
⑱		50-2V	×6 ころがし	監視カメラ1~6
⑲		50-2V	×6 屋外露出	監視カメラ1~6
⑳		50-2V	×6 天井内ころがし	監視カメラ1~6
㉑		TOV-SS-0, 8mm-2C	×2 屋外露出	構内電話×2 (別途工事 N T T)
㉒		50-2V	天井内ころがし	監視カメラ1
㉓		50-2V	天井内ころがし	監視カメラ2
㉔		50-2V	天井内ころがし	監視カメラ3
㉕		50-2V	天井内ころがし	監視カメラ4
㉖		50-2V	天井内ころがし	監視カメラ5
㉗	構内放送	TOV-SS-1, 2mm-2C	天井内ころがし	構内放送 (別途工事 N T T)

[凡例]

記号	名称	規格	数量	備考
	新設2灯用照明柱	テニスコート専用器具		・照明工事
	新設4灯用照明柱	テニスコート専用器具		・照明工事
	新設ハンドレール	H1-6又はH2-6	-	・照明工事
	既設ハンドレール	-	-	

[凡例]

記号	名称	規格	数量	備考
	既設照明柱	6灯用 (C・Dブロック)	8基	
	既設照明柱	照明柱のみ (灯具撤去済み) 5灯用 (A・Bブロック)	8基	
	カメラ1~4	屋内用	4台	既設残置 映像出力配線のみを撤去
	カメラ5	屋内用 ドーム型	1台	既設残置 映像出力配線のみを撤去
	カメラ6 (屋外)	屋外ハウジング付	1台	既設撤去 再取付


[凡例]

記号	名称	規格	数量	備考
	センサーライト	人感センサー付LED投光器	1台	既設撤去 再取付
	放送用AMP	テニスコート放送用機器	1台	既設設備

当初設計図面


工事名	R7徳土 蔵本公園 徳・庄町1 テニスコート照明設備工事(1)
路線名等	蔵本公園
工事箇所	徳島市庄町1丁目(第1分劃)
図面名	既設構内配線撤去図(1)
縮尺	1:200 図面番号 18 / 23
会社名	
事業者名	徳島県建設士登録局(徳島庁舎)

S=1 : 200

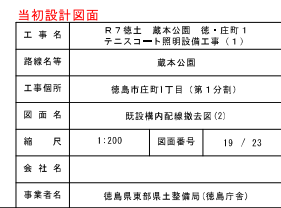

既設構内配線撤去図(3)

S=1:200

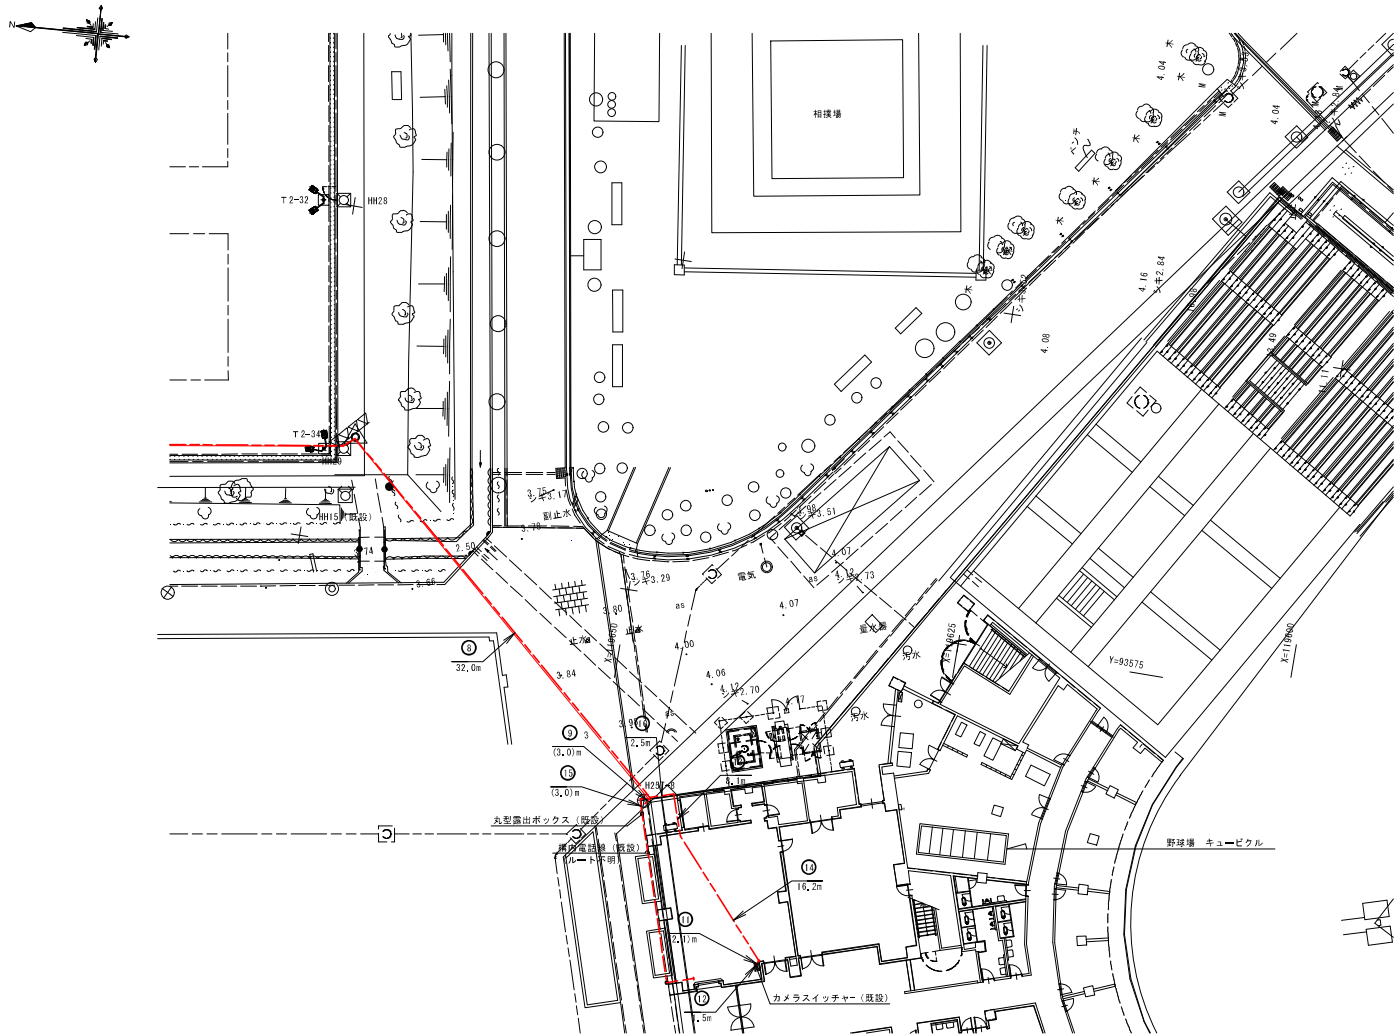


[凡例]

記号	名称	規格	数量	備考
	既設照明柱	・M10投光器6灯用		○コート
	新設ハンドポール	・R2-6 (R2K-60)		・照明工事
	既設ハンドポール	-		既設
	カメラモニター	-		既設
	露出丸ボックス	-		既設

当初設計図面

工事名	R7楼土蔵本公園 徳・庄町1 テニスコート照明設備工事(1)		
路線名等	蔵本公園		
工事箇所	徳島市庄町1丁目(第1分画)		
図面名	既設構内配線撤去図(3)		
縮尺	1:200	図面番号	20 / 23
会社名			
事業者名	徳島県農産物直売局(徳島庁舎)		


S=non

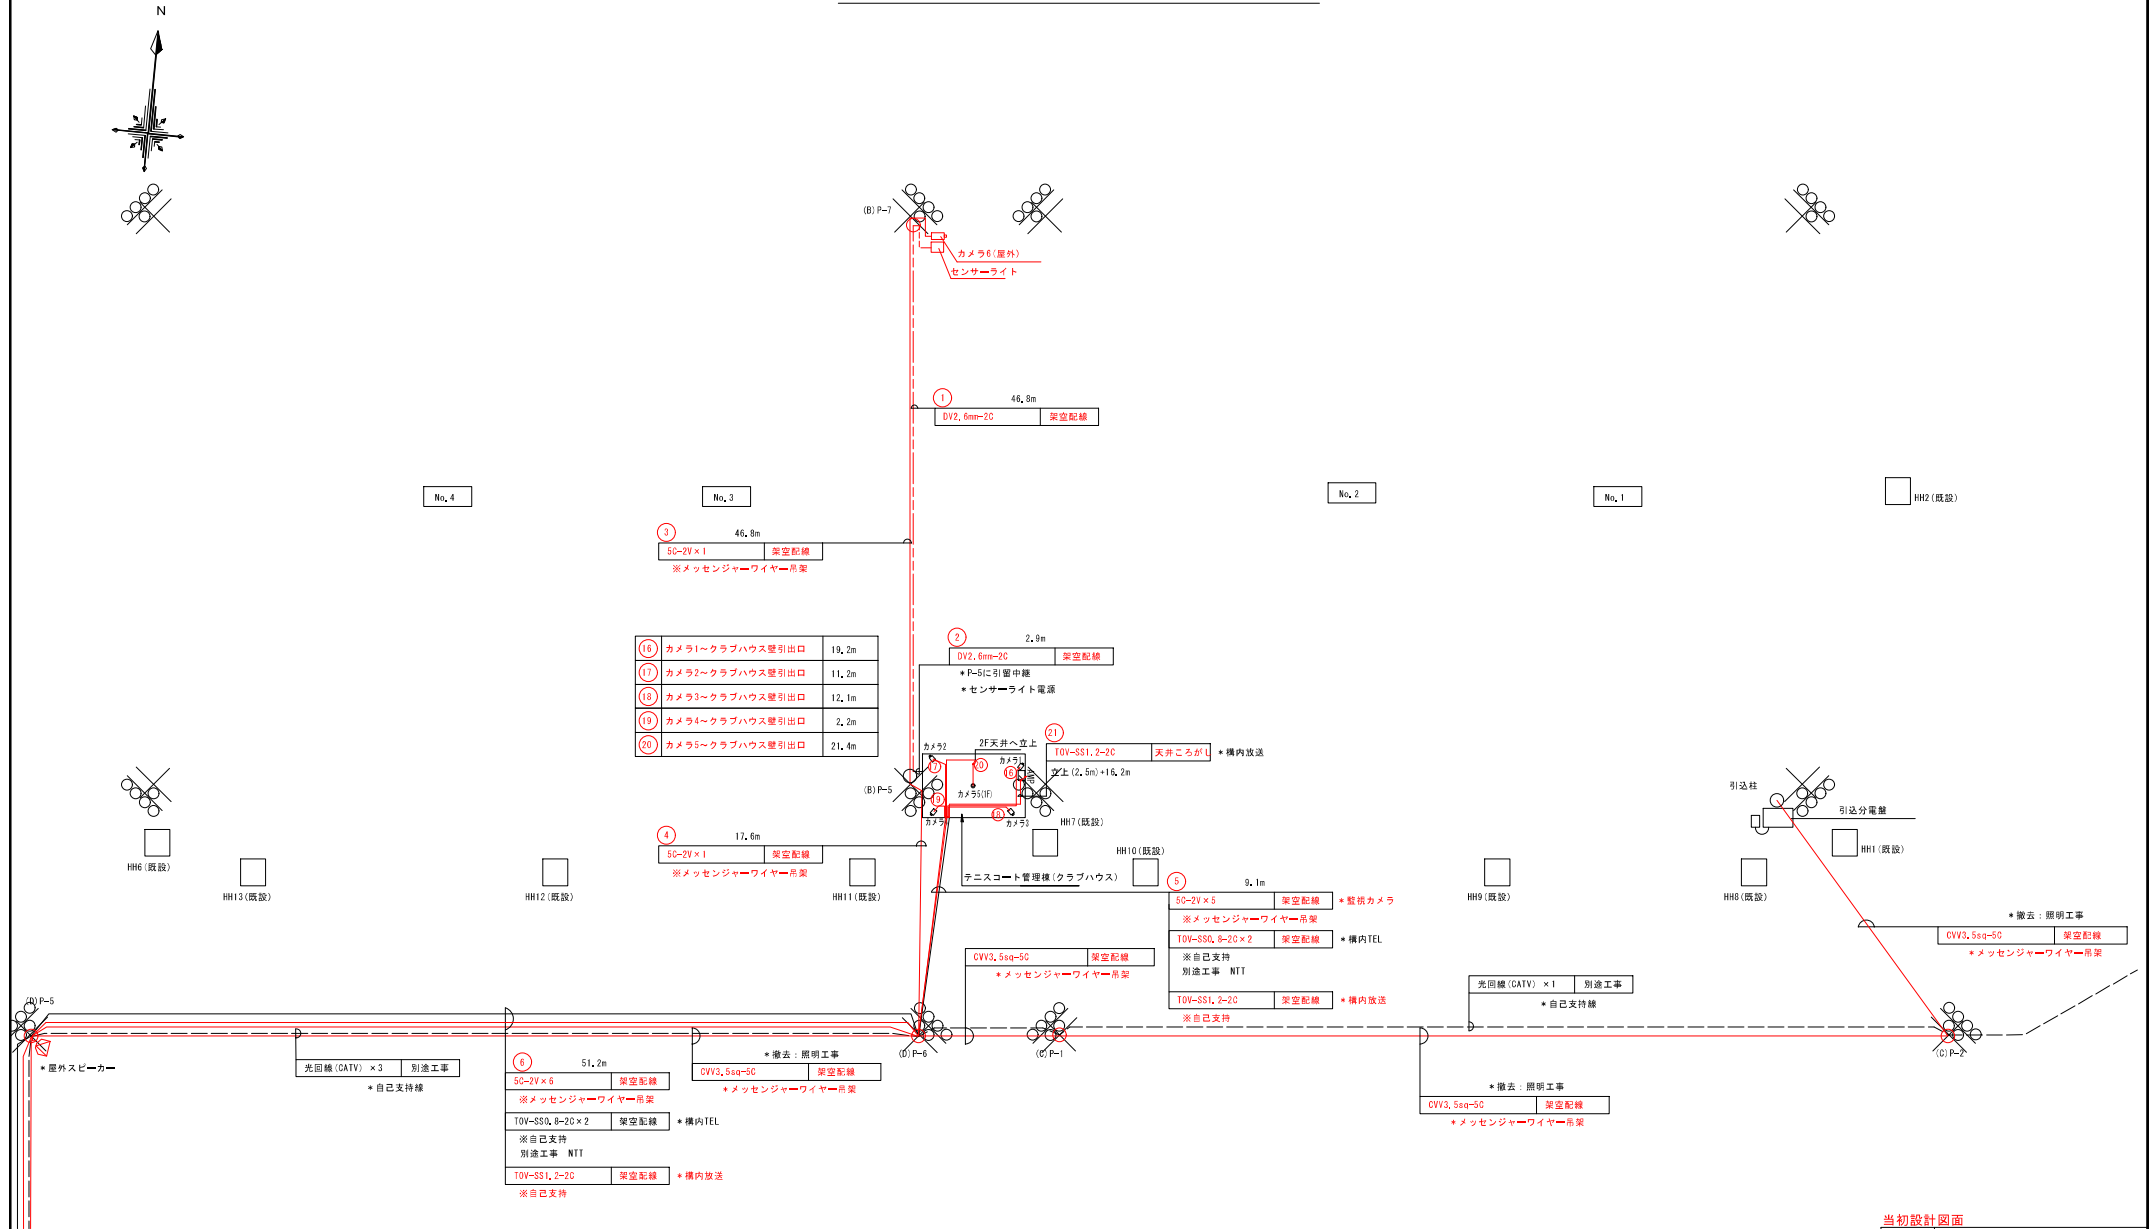

工 事 名	R7 地土 蔵本公園 徳・市町 1 テニスコート照明設備工事 (1)		
控帳名等	蔵本公園		
工事箇所	徳島市市町1丁目 (第 1 分割)		
図 面 名	既設境内配線遊歩系統図(1)		
縮 尺	NON	図面番号	21 / 23
会 社 名			
事業者名	徳島県東部県土整備局(徳島庁舎)		




既設構内配線撤去系統図(2) S=non

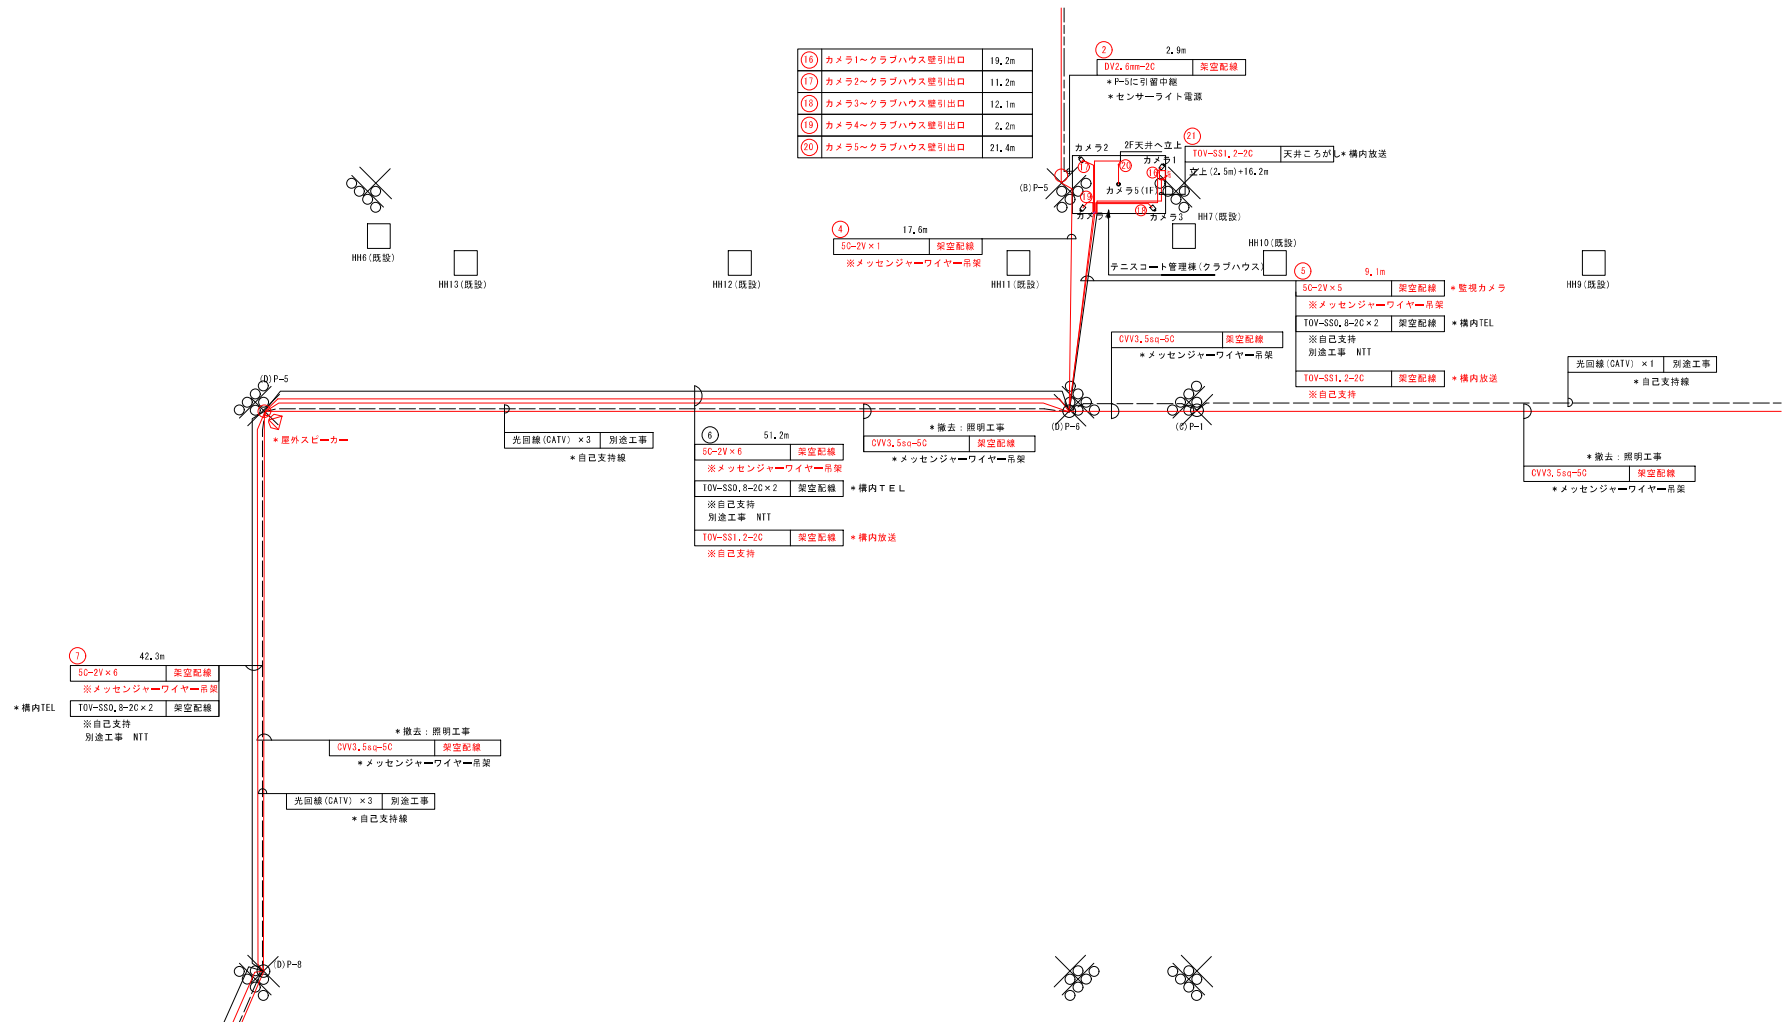

当初設計図面			
工事名	R7徳土 蔵本公園 徳・庄町1 テニスコート照明設備工事(1)		
路線名等	蔵本公園		
工事箇所	徳島市庄町1丁目(第1分画)		
図面名	既設構内配線撤去系統図(2)		
縮尺	NON	図面番号	22 / 23
会社名			
事業者名	徳島県農産部徳土整備局(徳島庁舎)		

S=norm

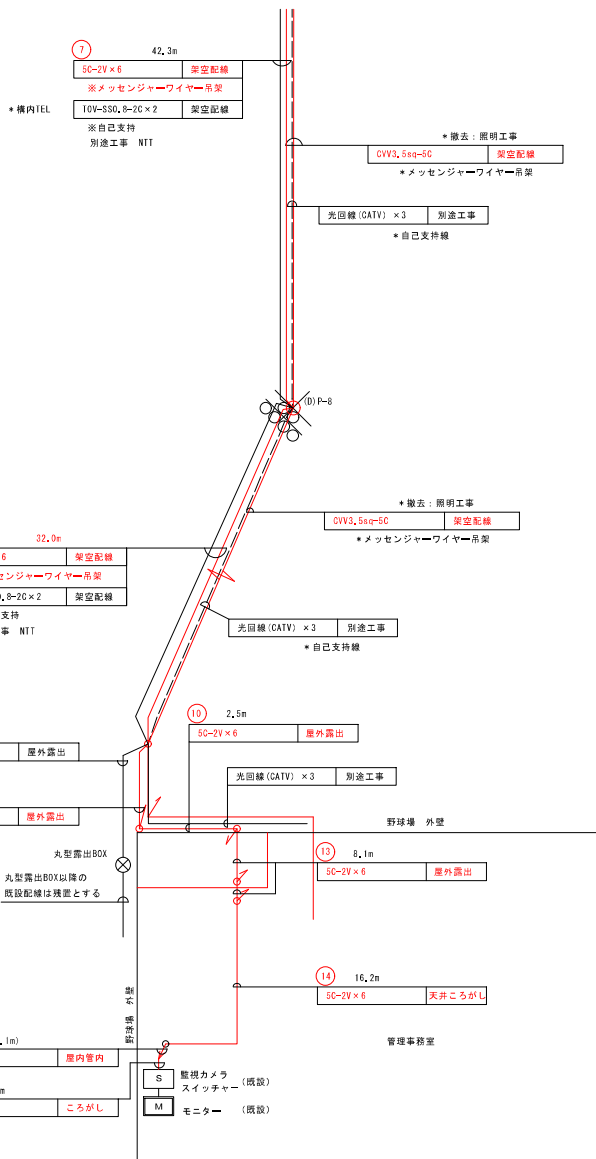

工 事 名	R7棟土 蔵本公園 徳・庄町1 テニスコート照明設備工事（1）		
路線名等	蔵本公園		
工事箇所	徳島市庄町1丁目（第1分割）		
図 面 名	既設屋内配線撤去系統図(3)		
縮 尺	NOM	図面番号	23 / 23
食 社 名			
事業者名	徳島県東部県土整備局（徳島庁舎）		