


計画平面図 S=1:500
戎 浦

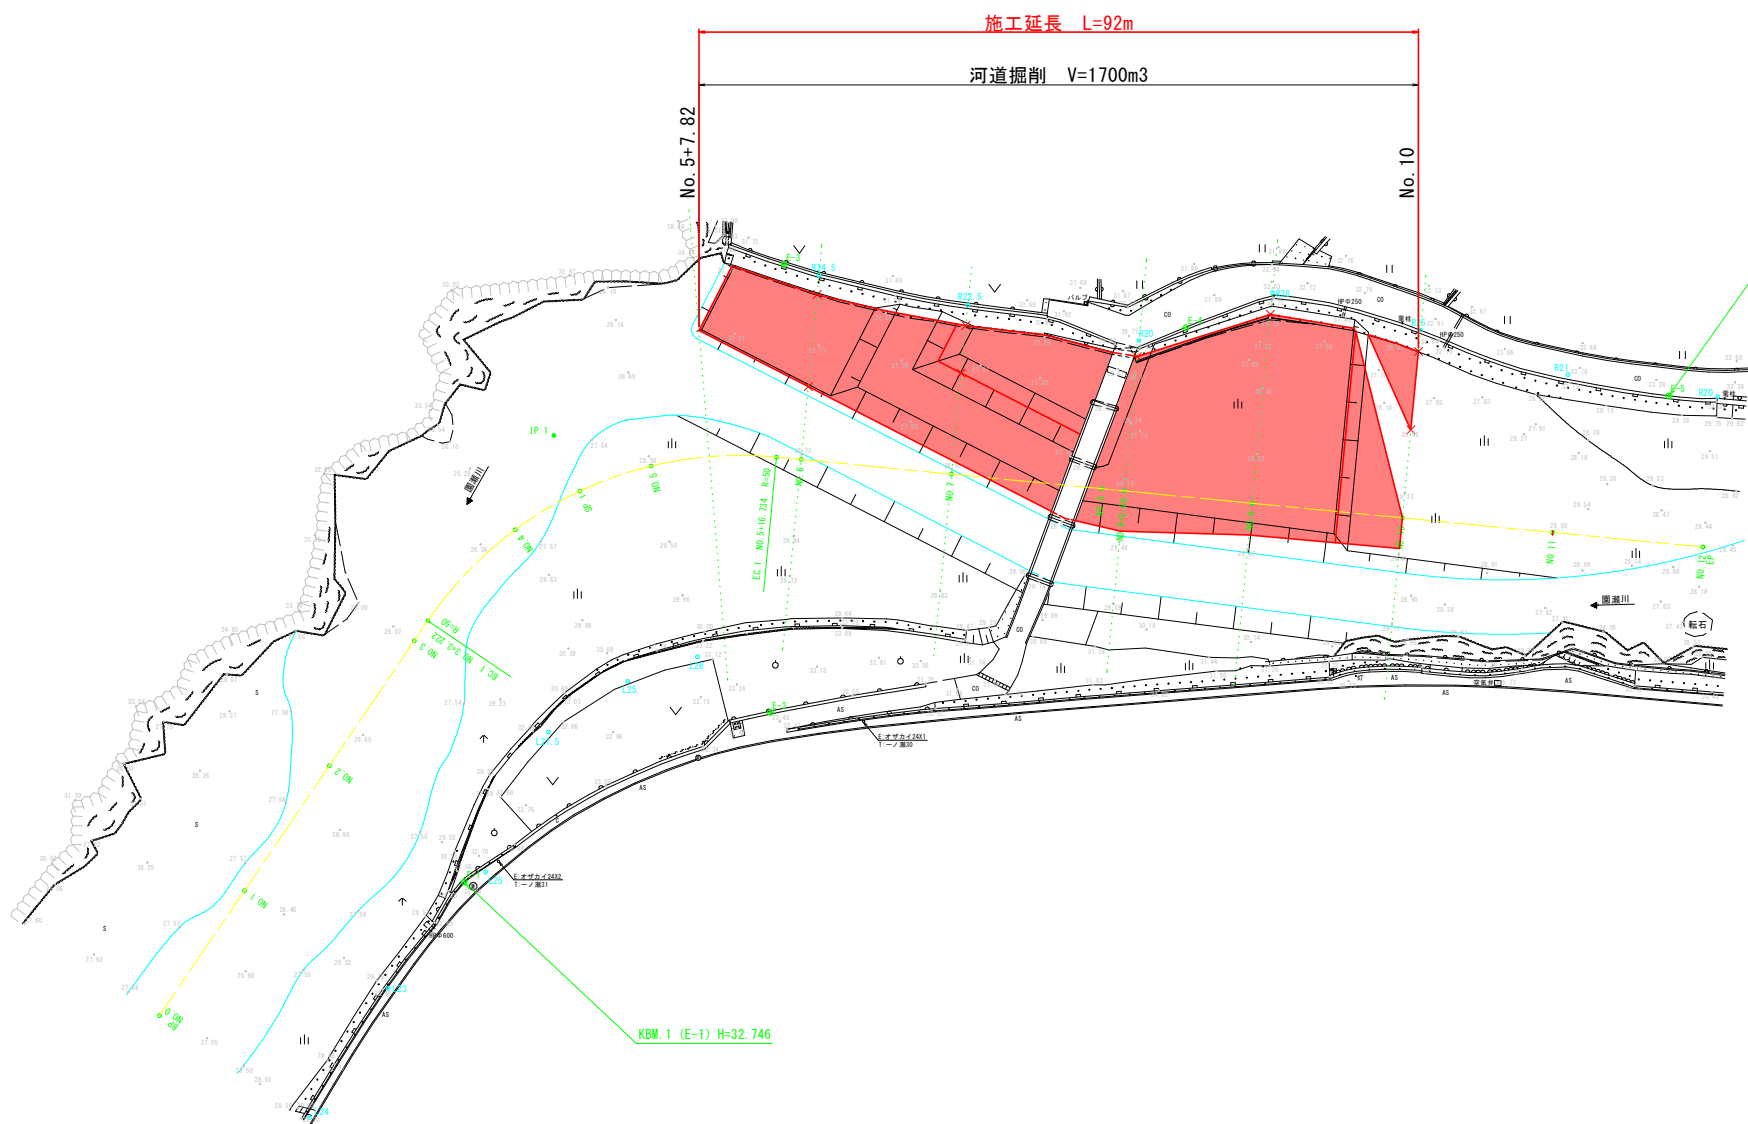

基準点座標値		
点 名	X座標	Y座標
E-1	112378.344	90370.662
E-2	112338.617	90346.787
E-3	112286.354	90374.875
E-4	112266.994	90324.586
E-5	112242.879	90264.702

曲線要素一覧									
曲 線 表									
IP	IP間方向角	IA	R	TL	SL	CL	IP間距離	X座標	Y座標
BP	184-13-04						92.864	112413.834	90396.779
IP.1	245-32-19	61-19-15	50.000	29.641	8.126	53.512	152.908	112321.222	90389.949
EP								112257.906	90250.766


中心点座標値		
点 名	X座標	Y座標
BP (NO.0)	112413.834	90396.779
NO.1	112393.888	90395.308
NO.2	112373.942	90393.837
NO.3	112353.997	90392.366
BC.1	112350.783	90392.129
NO.4	112334.567	90388.136
SP.1	112325.869	90383.283
NO.5	112318.274	90376.769
EC.1	112308.948	90362.968
NO.6	112307.596	90359.995
NO.7	112299.314	90341.790
NO.8	112291.032	90323.586
NO.8+3.00	112289.790	90320.855
NO.9	112282.751	90305.381
NO.10	112274.469	90287.176
NO.11	112266.188	90268.971
EP (NO.12)	112257.906	90250.766

控杭座標値		
点 名	X座標	Y座標
BP1.24	112415.599	90372.844
NO.11.23	112395.580	90372.370
NO.21.25	112375.781	90368.905
NO.31.21.5	112355.578	90370.924
NO.41.25	112344.513	90365.200
NO.51.26	112337.091	90358.827
NO.6R24.5	112285.295	90370.140
NO.7R22.5	112278.834	90351.107
NO.8+3.00R20	112271.585	90329.137
NO.9R28	112257.264	90316.975
NO.10R25	112251.713	90297.528
NO.11R21	112247.073	90277.667
NO.12R20	112239.701	90259.048

実施設計図面

工事名	R7徳士 園瀬川 佐・下 河道掘削工事		
路線名等	園 瀬 川		
工事箇所	名東郡佐那河内村下字戎浦		
図面名	計画平面図		
縮尺	S=1/500	図面番号	1 / 7
会社名			
事業者名	徳島県東部県土整備局 〈徳島庁舎〉		

縦断図 V=1:100
H=1:500



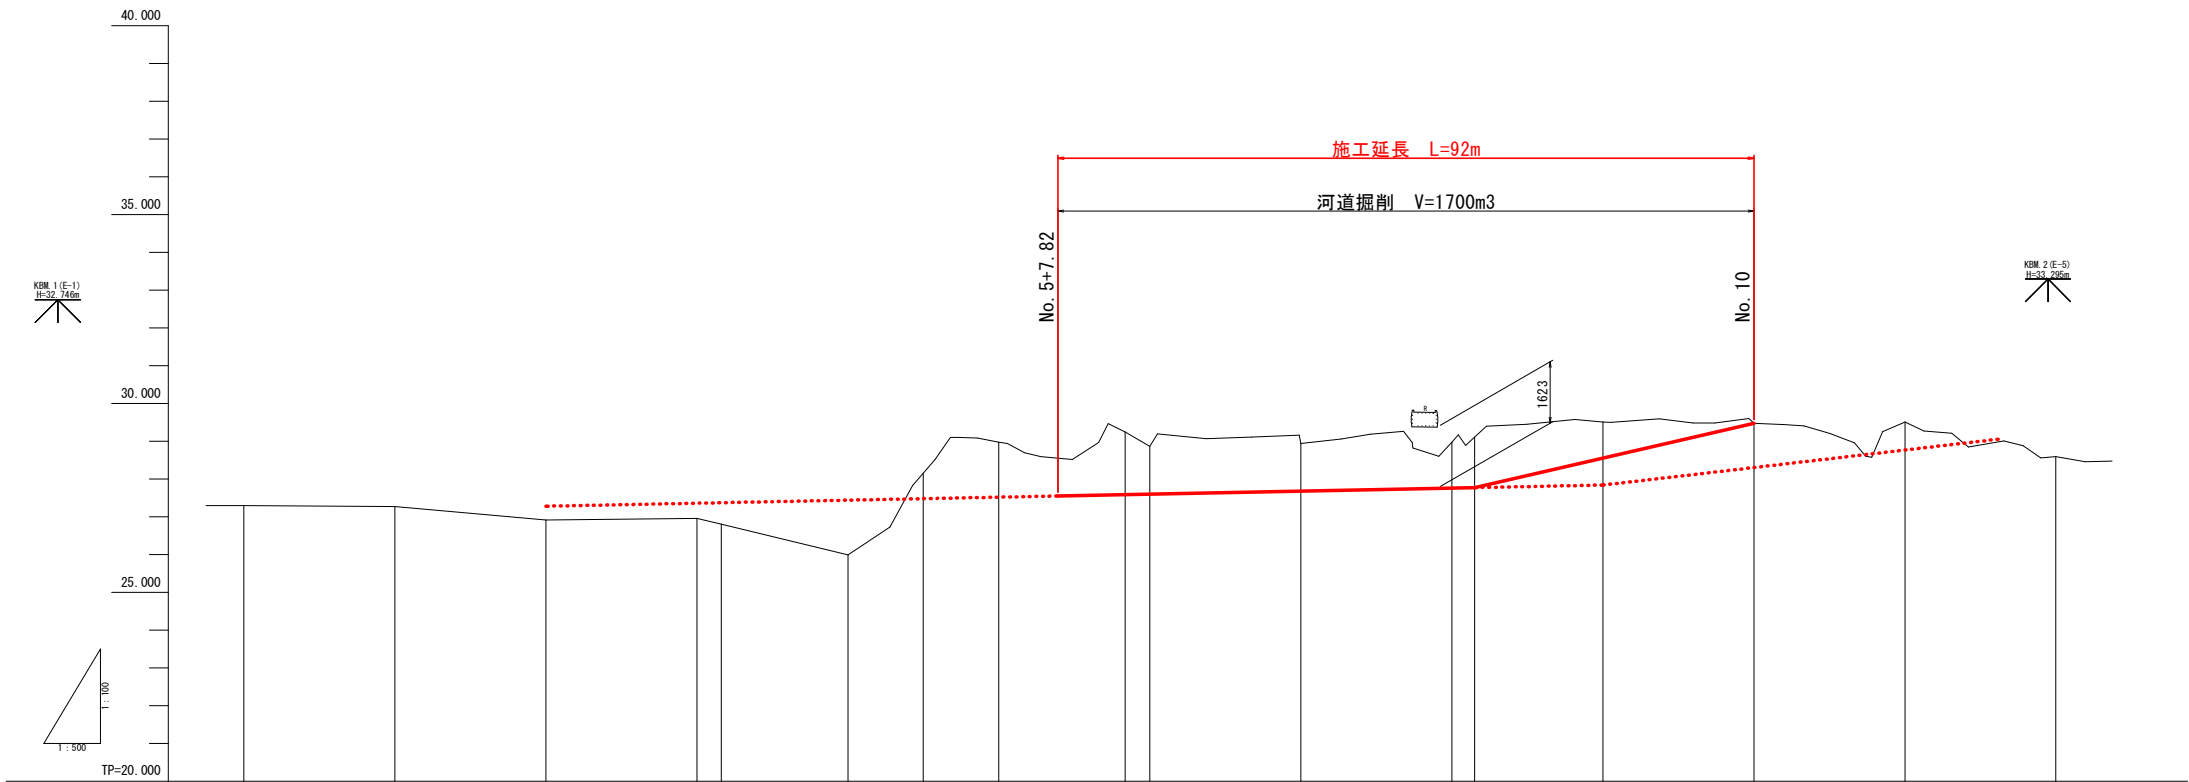


計 画 勾 配	27.551 27.600 27.680 27.760 27.772 28.556 29.478																	
計 画 高																		
地 盤 高	27.294 27.275 26.915 26.957 26.801 25.989 28.156 28.977 29.247 28.961 28.944 28.979 29.114 29.505 29.478 29.508 28.592																	
追 加 距 離	0.000 20.000 40.000 60.000 63.222 80.000 89.978 100.000 116.734 120.000 140.000 160.000 163.000 180.000 200.000 220.000 240.000																	
点 間 距 離	0.000 20.000 20.000 20.000 3.222 16.778 9.978 10.022 16.734 3.266 20.000 20.000 3.000 17.000 20.000 20.000 20.000																	
測 点	BP (NO.0) NO.1 NO.2 NO.3 EC.1 NO.4 SP.1 NO.5 EC.1 NO.6 NO.7 NO.8 NO.8+3.00 NO.9 NO.10 NO.11 NO.12																	
曲 線	1A+61=19+15 R=50.000 TL=29.641 CL=53.512 SL= 8.126																	

実施設計図面

工事名	R7徳土 園瀬川 佐・下 河道掘削工事		
路線名等	園 瀬 川		
工事箇所	名東郡佐那河内村下字戎浦		
図面名	縦断図		
縮尺	V=1:100 H=1:500	図面番号	2 / 7
会社名			
事業者名	徳島県東部県土整備局 〈徳島庁舎〉		

横断図（1/2） S=1:100

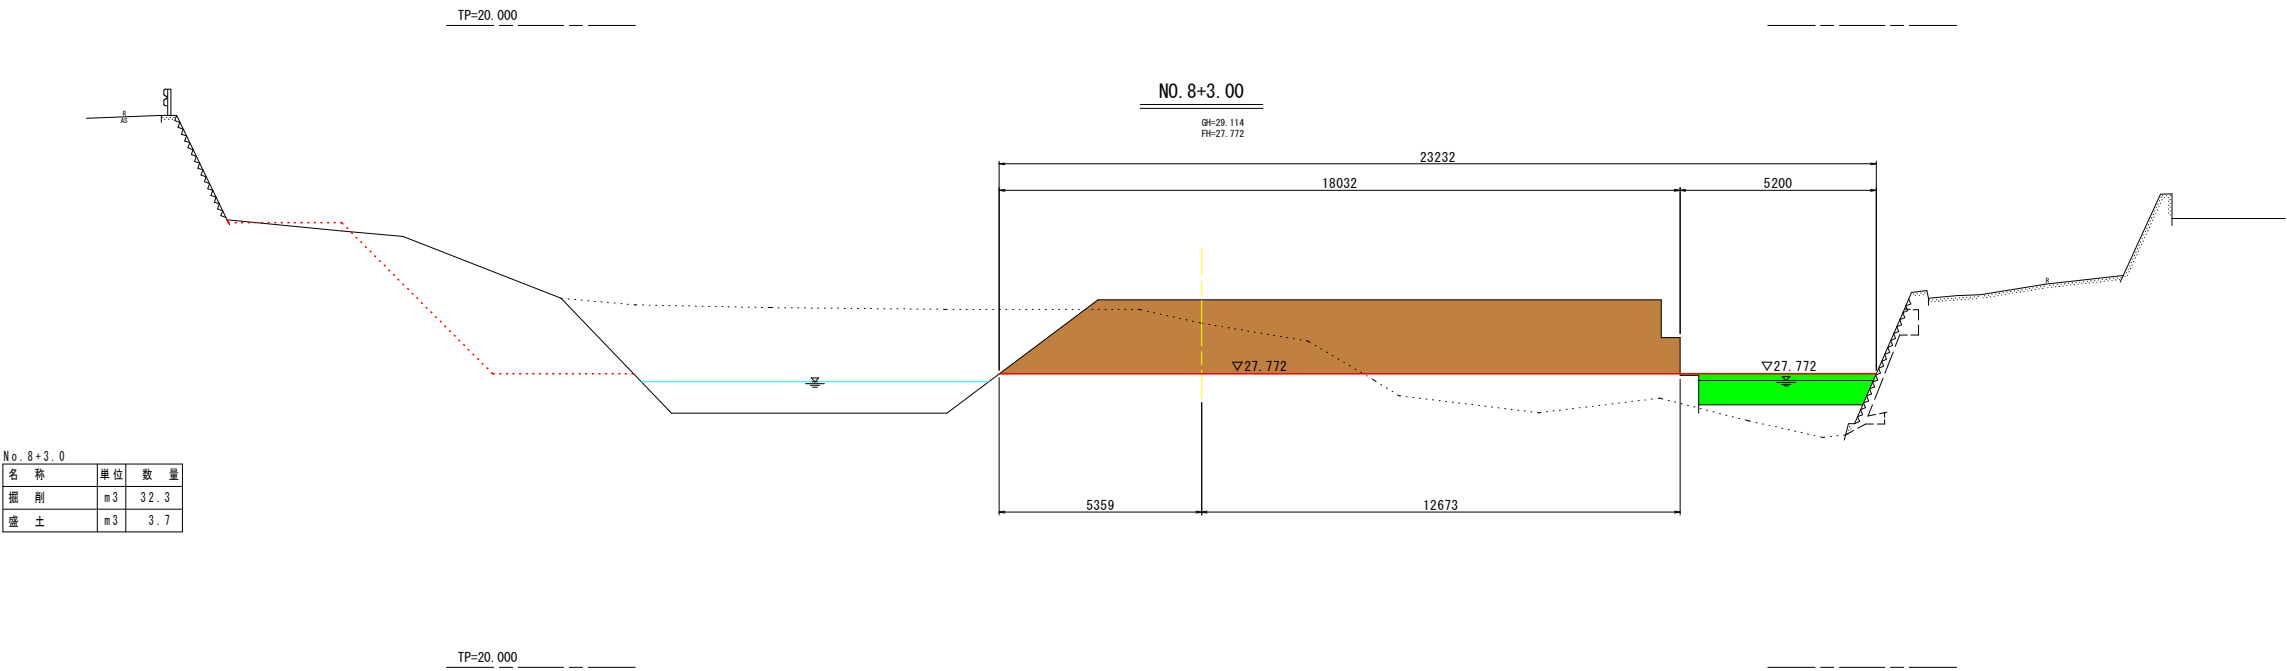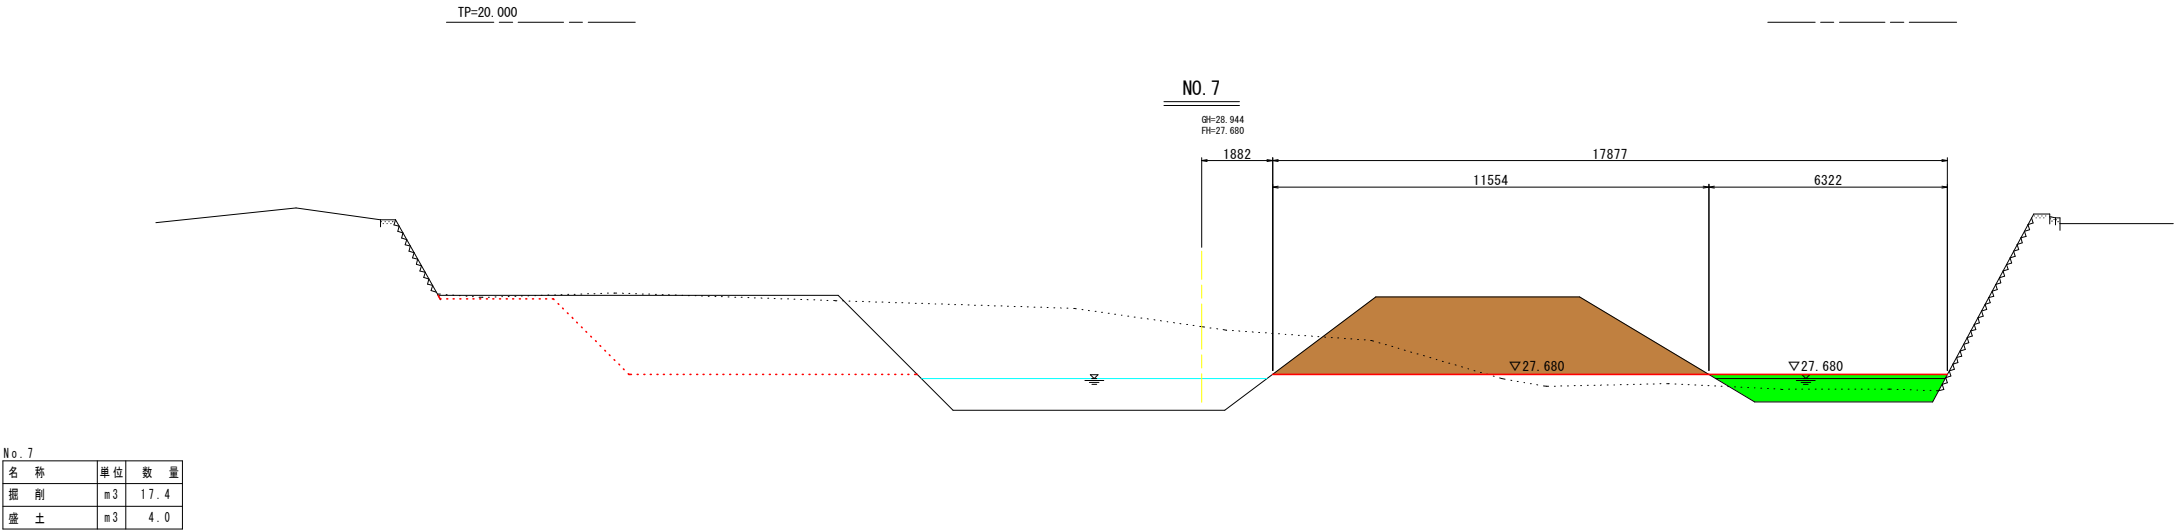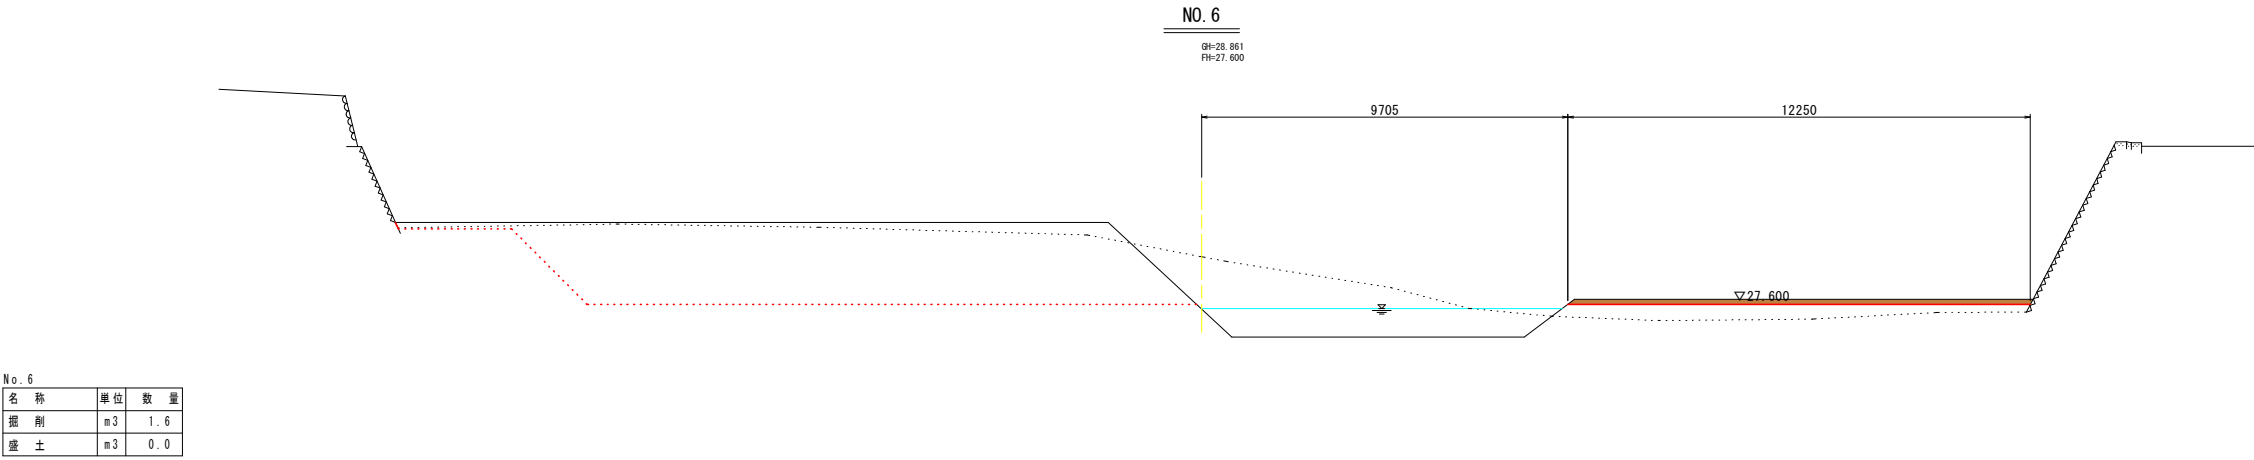


実施設計図面

NO. 6~NO. 8+3.00			
工事名	R7徳土 園瀬川 佐・下 河道掘削工事		
路線名等	園 瀬 川		
工事箇所	名東郡佐那河内村下字戎浦		
図面名	横 断 図 （ 1 / 2 ）		
縮尺	S=1/100	図面番号	3 / 7
会社名			
事業者名	徳島県東部県土整備局 〈徳島庁舎〉		

横断図（2/2） S=1:100


No. 9

名 称	単 位	数 量
掘 削	m ³	35.0
盛 土	m ³	0.0

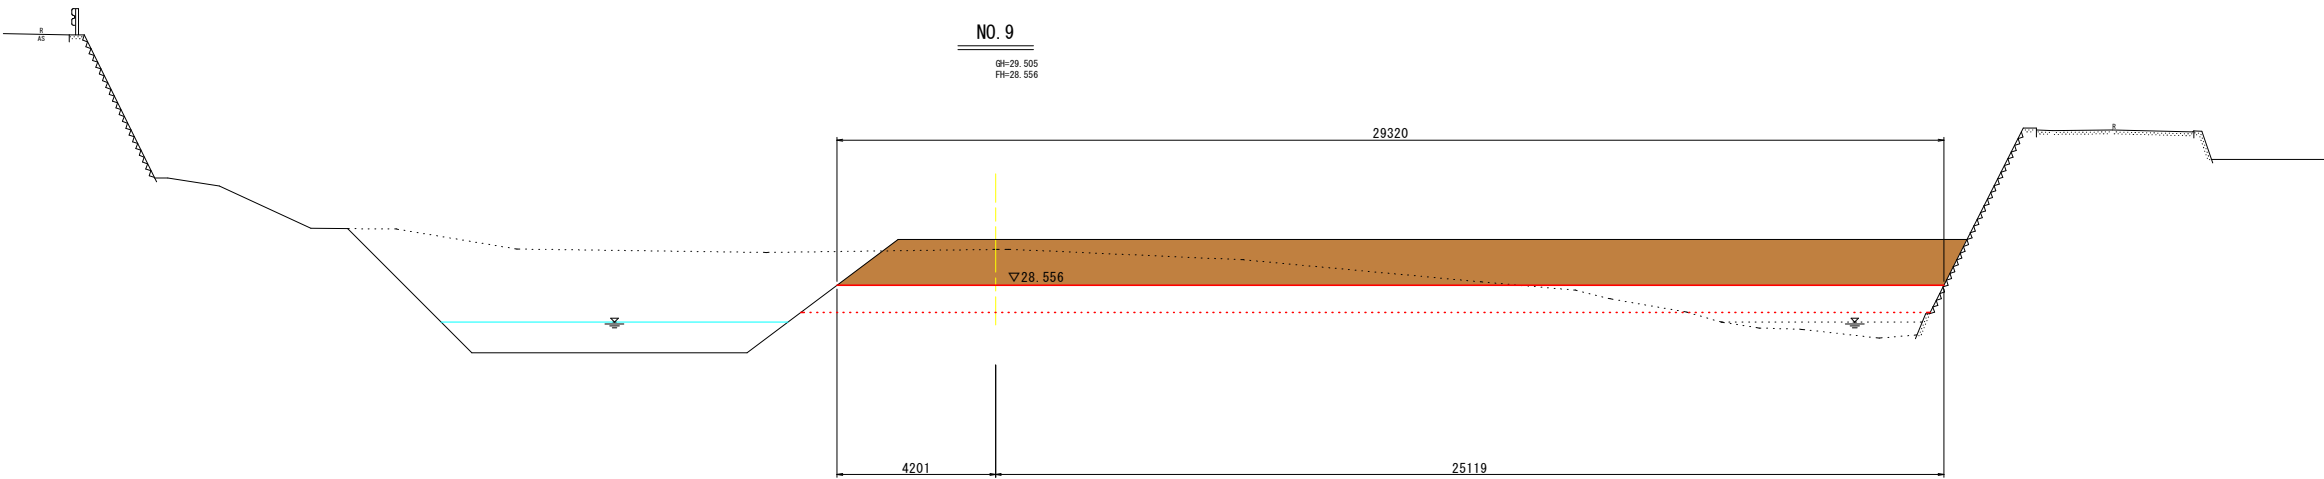


No. 10

名 称	単 位	数 量
掘 削	m ³	0.2
盛 土	m ³	0.3

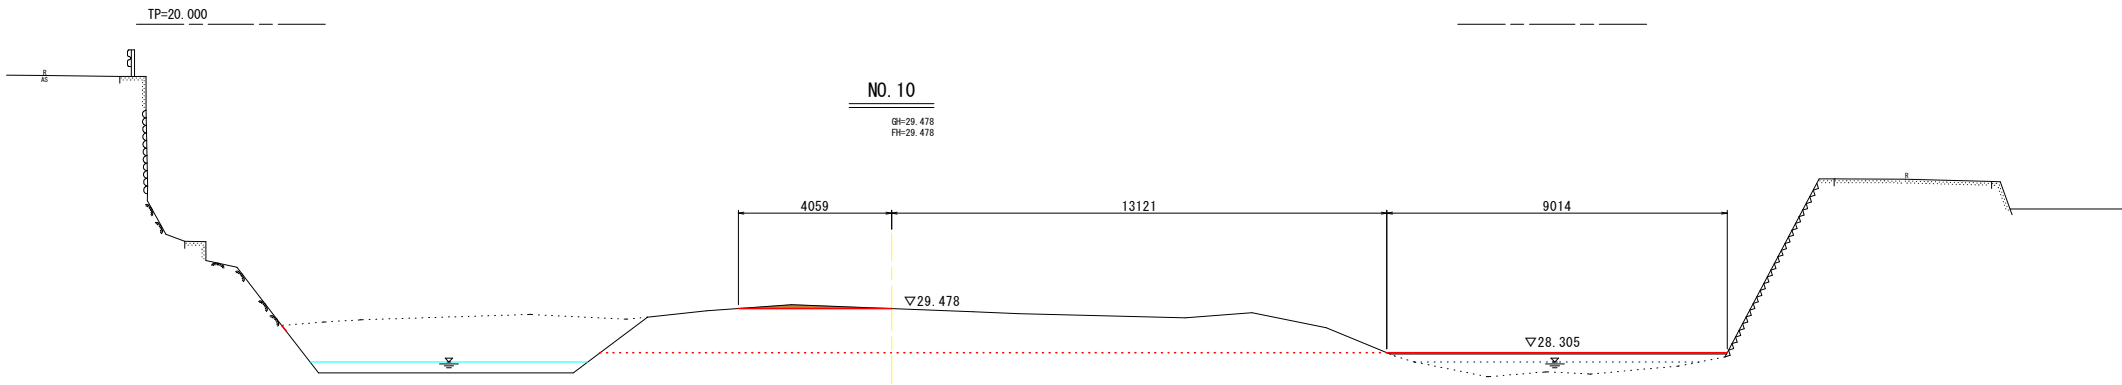

No. 11


名 称	単 位	数 量
掘 削	m ³	0.0
盛 土	m ³	0.0

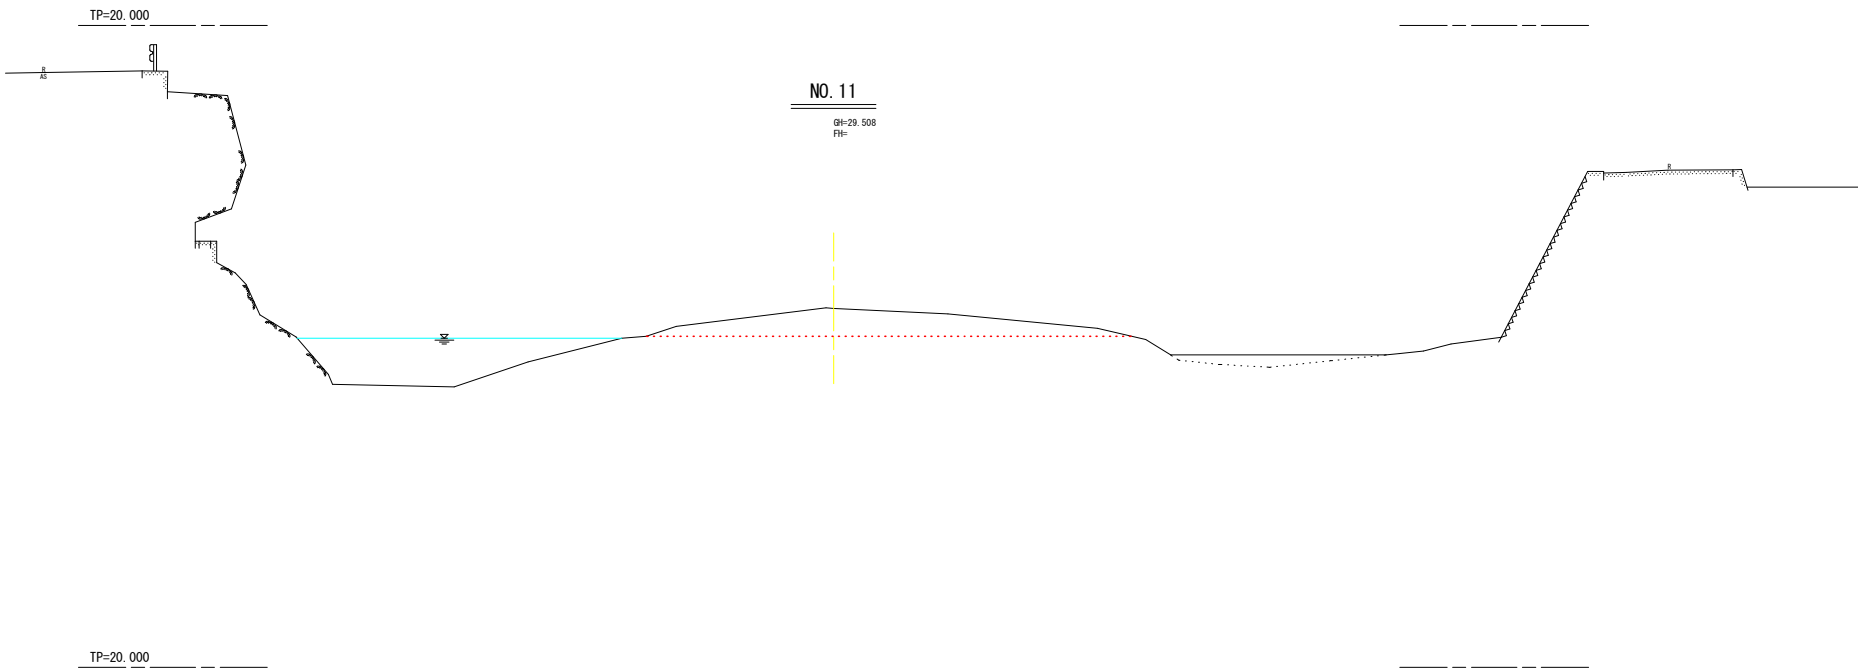

実施設計図面

NO. 9～NO. 11			
工事名	R7徳土 園瀬川 佐・下 河道掘削工事		
路線名等	園 瀬 川		
工事箇所	名東郡佐那河内村下字戎浦		
図面名	横 断 図 （ 2 / 2 ）		
縮 尺	S=1/100	図面番号	4 / 7
会社名			
事業者名	徳島県東部県土整備局 〈徳島庁舎〉		

戎 浦

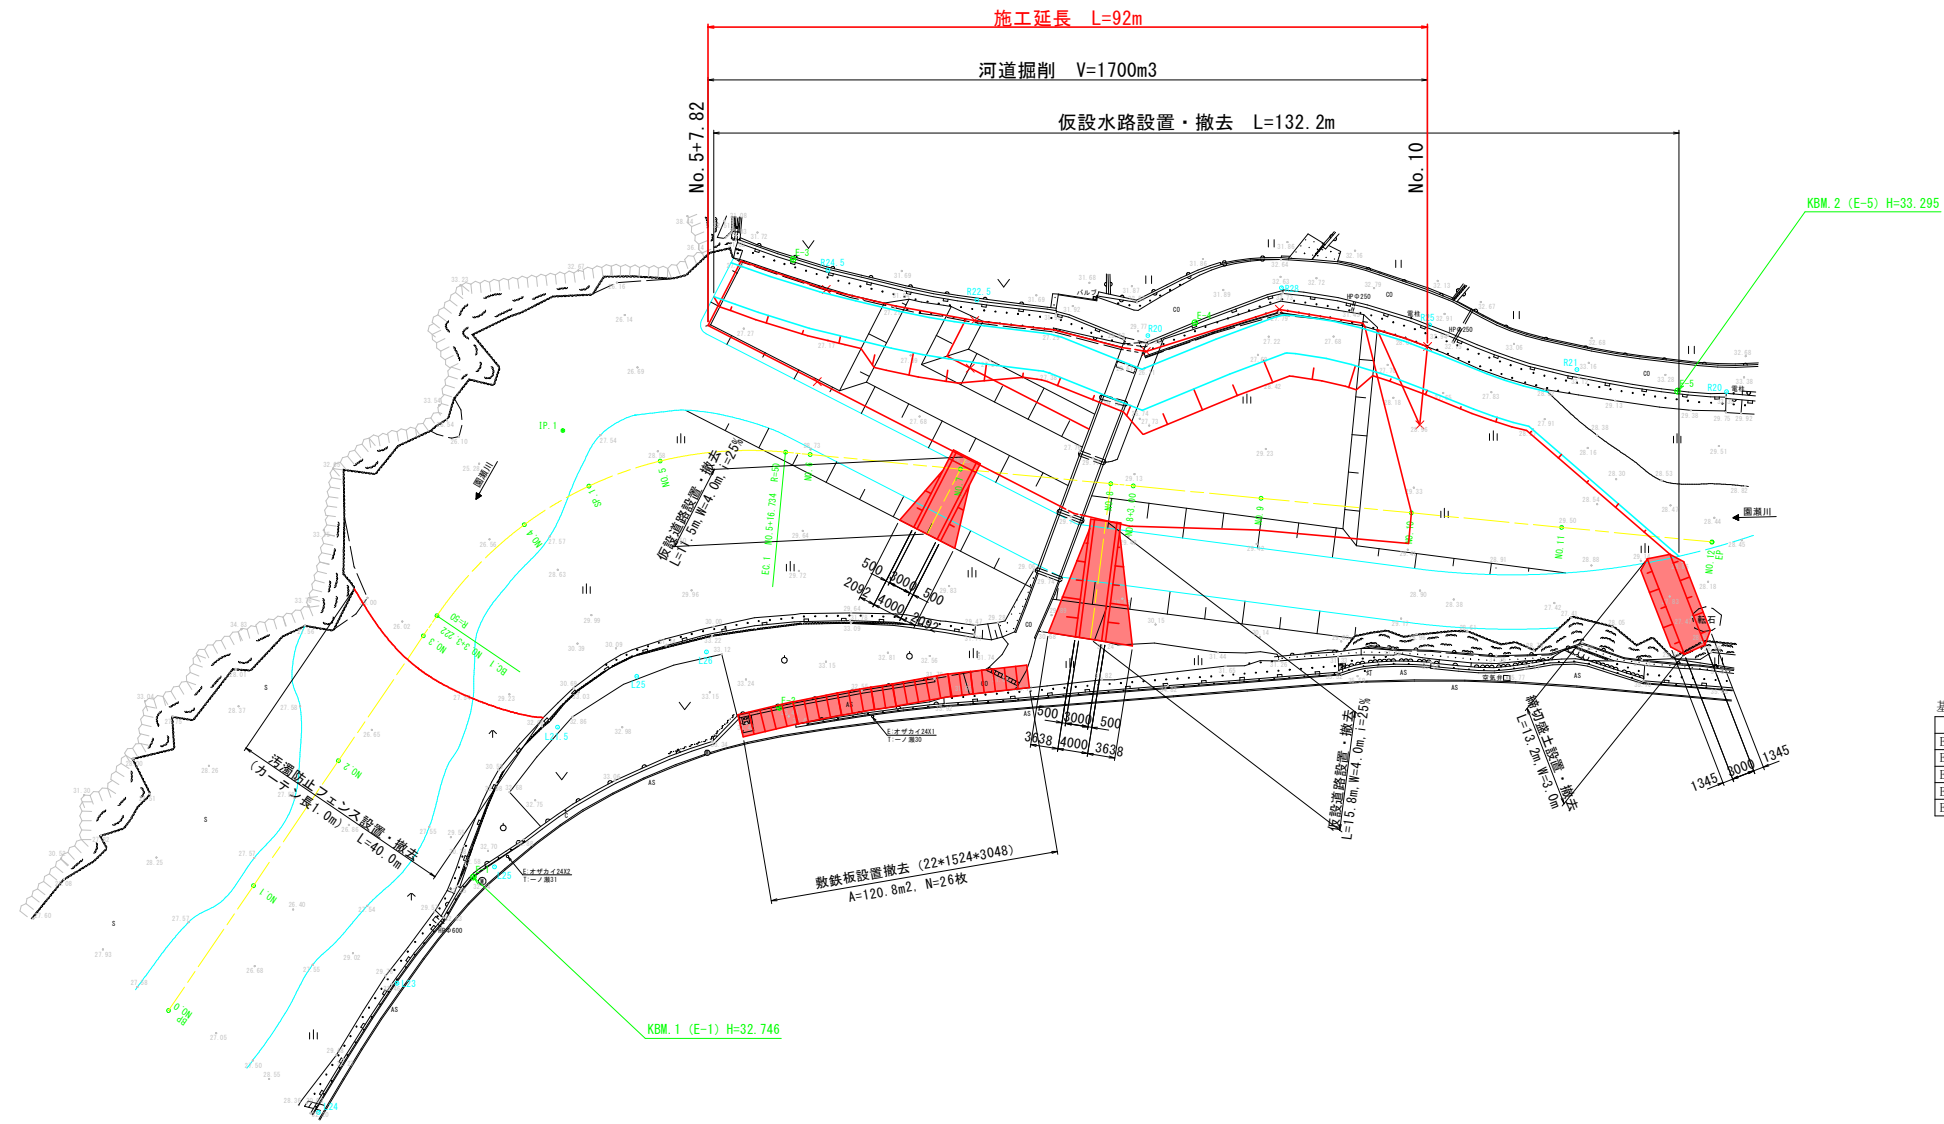


点 名	X座標	Y座標
BP (No.0)	112413.834	90396.779
No.1	112393.888	90395.308
No.2	112373.942	90393.837
No.3	112353.997	90392.366
BC.1	112350.783	90392.129
No.4	112334.567	90388.136
SP.1	112325.869	90383.283
No.5	112318.274	90376.769
EC.1	112308.948	90362.968
No.6	112307.596	90359.995
No.7	112299.314	90341.790
No.8	112291.032	90323.586
No.8+3.00	112289.790	90320.855
No.9	112282.751	90305.381
No.10	112274.469	90287.176
No.11	112266.188	90268.971
EP (No.12)	112257.906	90250.766

曲線要素一覽									
曲 線 表									
IP	IP間方向角	IA	R	TL	SL	CL	IP間距離	X座標	Y座標
BP	184-13-04						92.864	112413.834	90396.779
IP. 1	245-32-19	61-19-15	50.000	29.641	8.126	53.512	152.908	112321.222	90389.949
EP								112257.906	90250.766

工事名	R7徳土 圏瀬川 佐・下 河道掘削工事		
路線名等	圏 瀬 川		
工事箇所	名東郡佐那河内村下字戎浦		
図面名	仮設計画平面図		
縮尺	S=1/500	図面番号	5 / 7
会社名			
事業者名	徳島県東部果実整備局 〈徳島庁舎〉		


仮設横断図（1/2） S=1:100

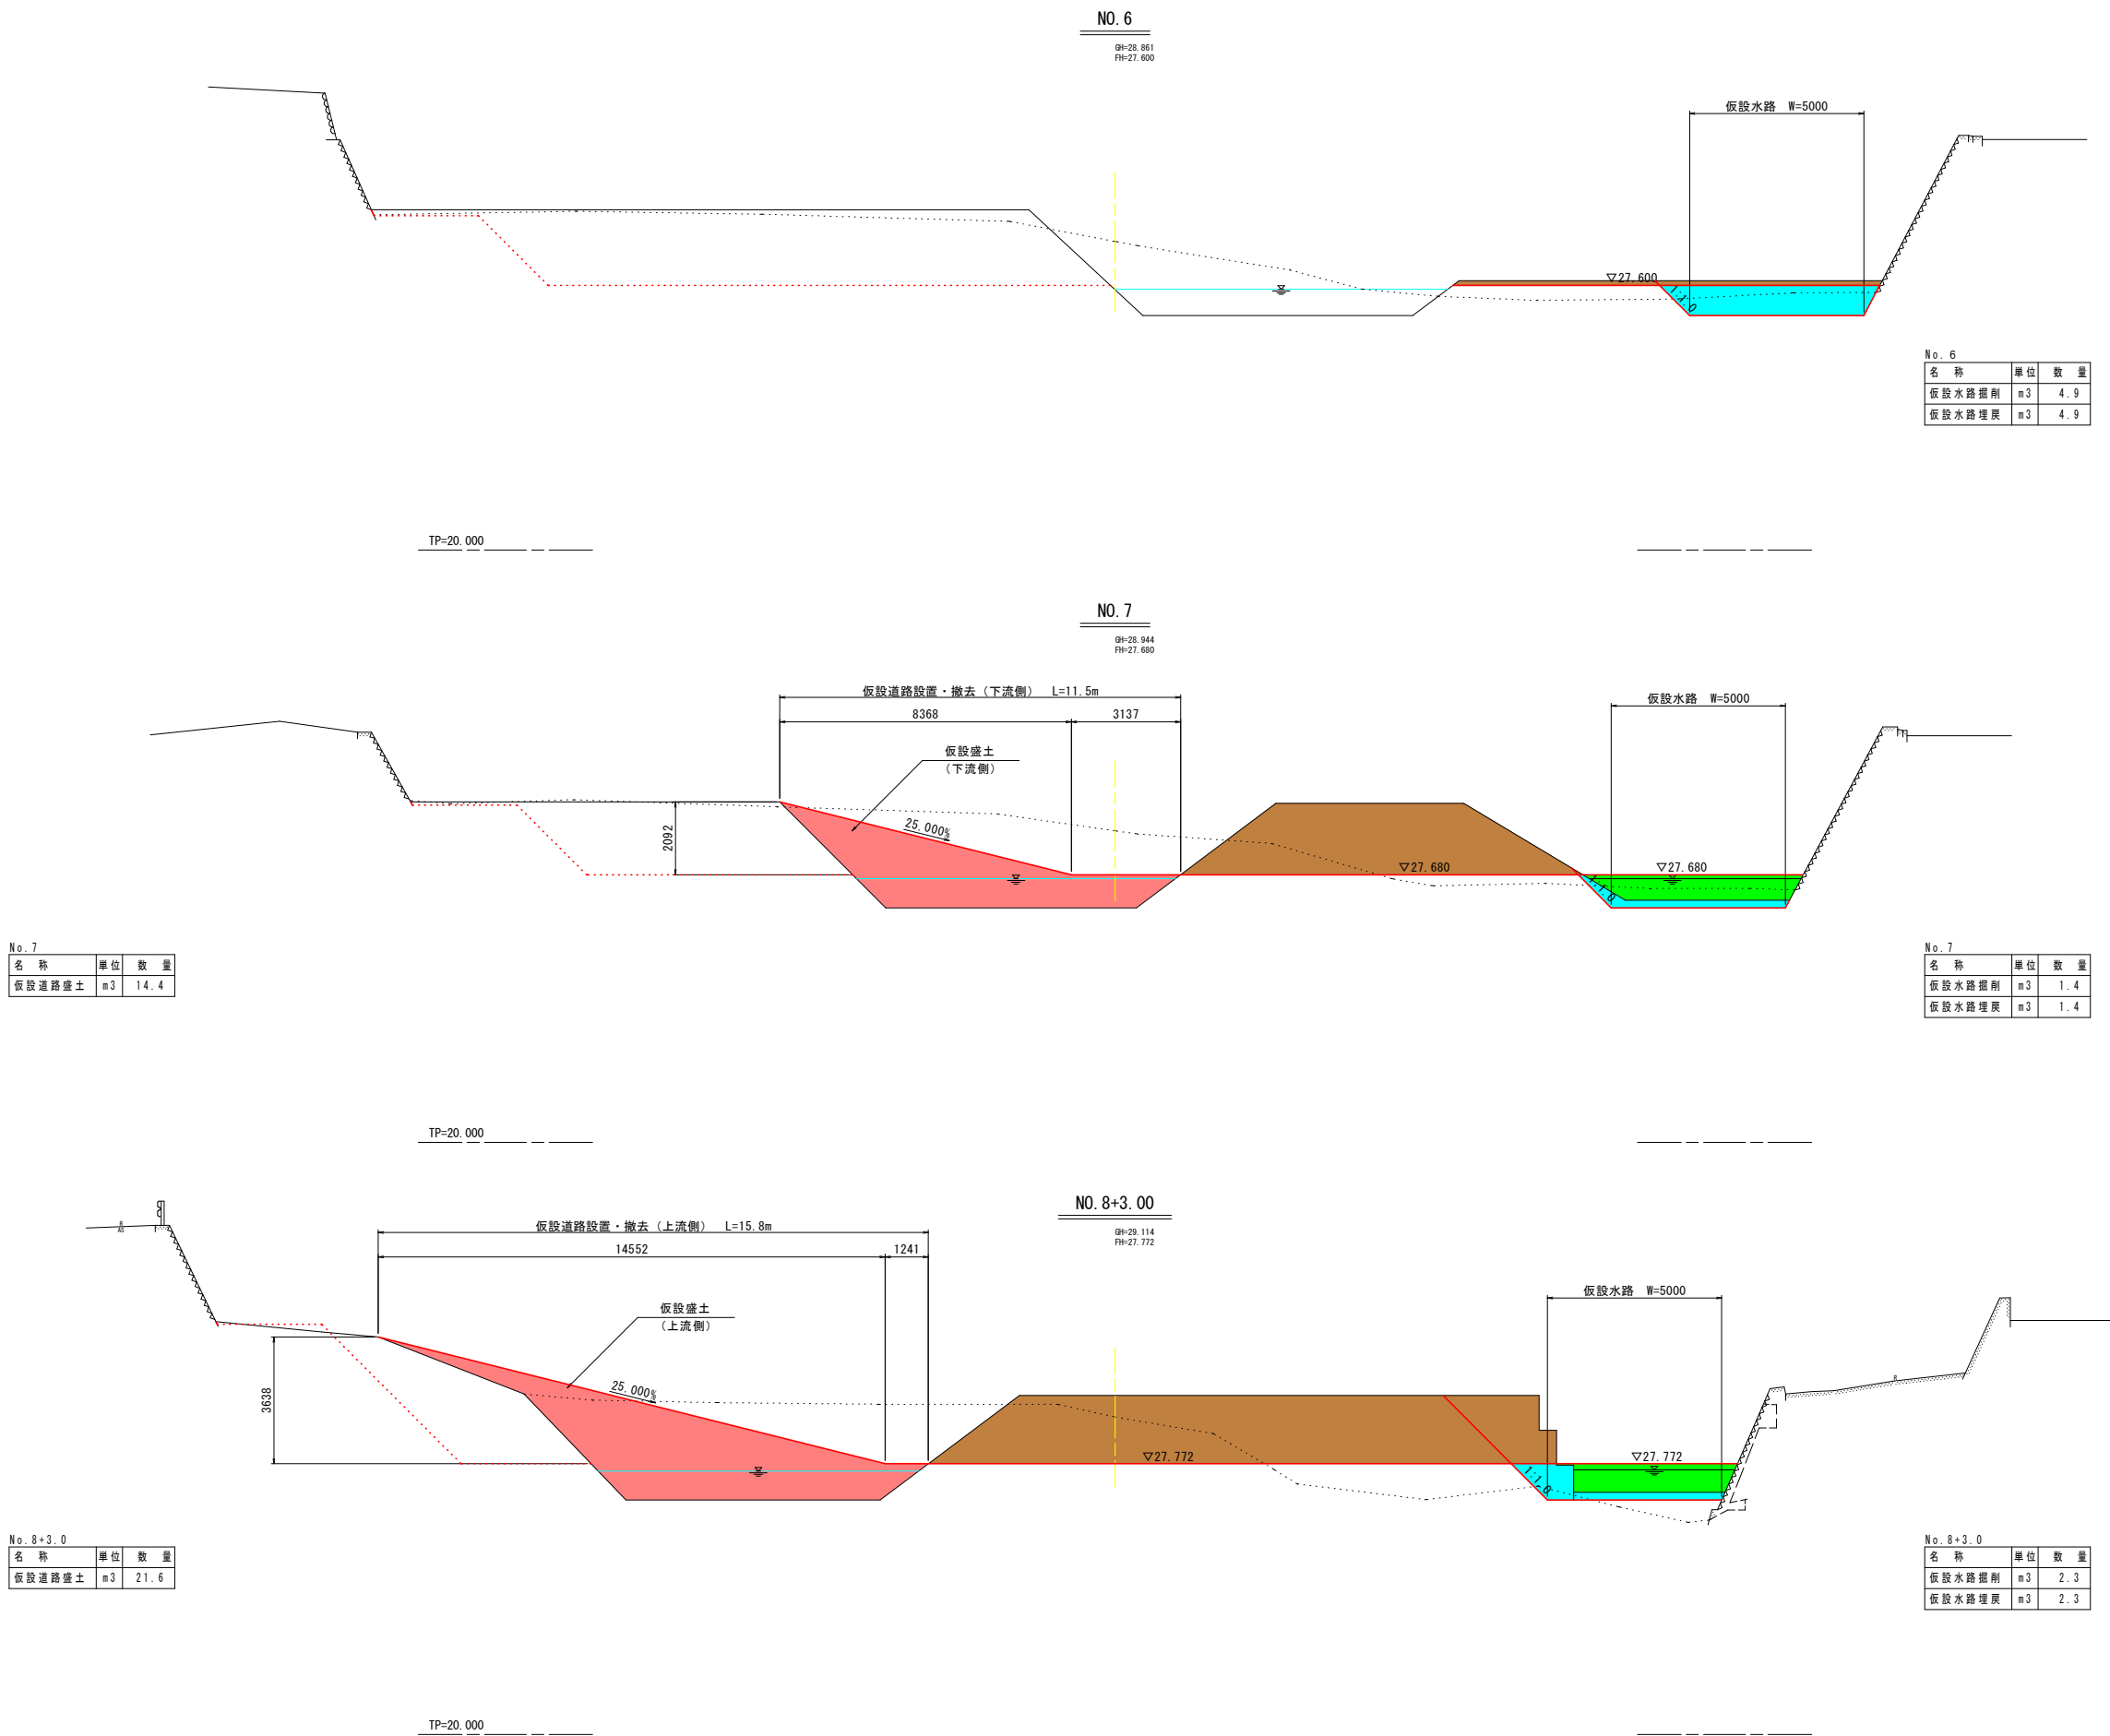

実施設計図面


NO. 6～NO. 8+3.00			
工事名	R7徳土 園瀬川 佐・下 河道掘削工事		
路線名等	園 瀬 川		
工事箇所	名東郡佐那河内村下字戎浦		
図面名	仮 設 横 断 図 （ 1 / 2 ）		
縮尺	S=1/100	図面番号	6 / 7
会社名			
事業者名	徳島県東部県土整備局 〈徳島庁舎〉		

仮設横断図（2/2） S=1:100

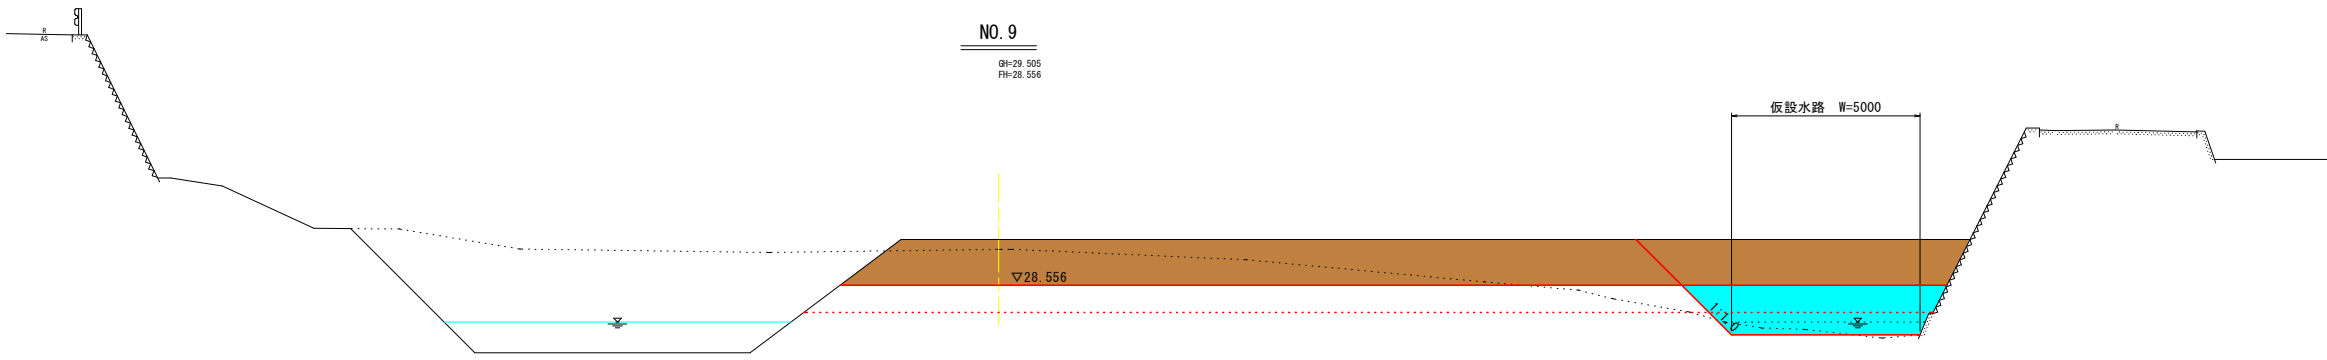


No. 9

名 称	単 位	数 量
仮設水路掘削	m ³	7.9
仮設水路埋戻	m ³	7.9

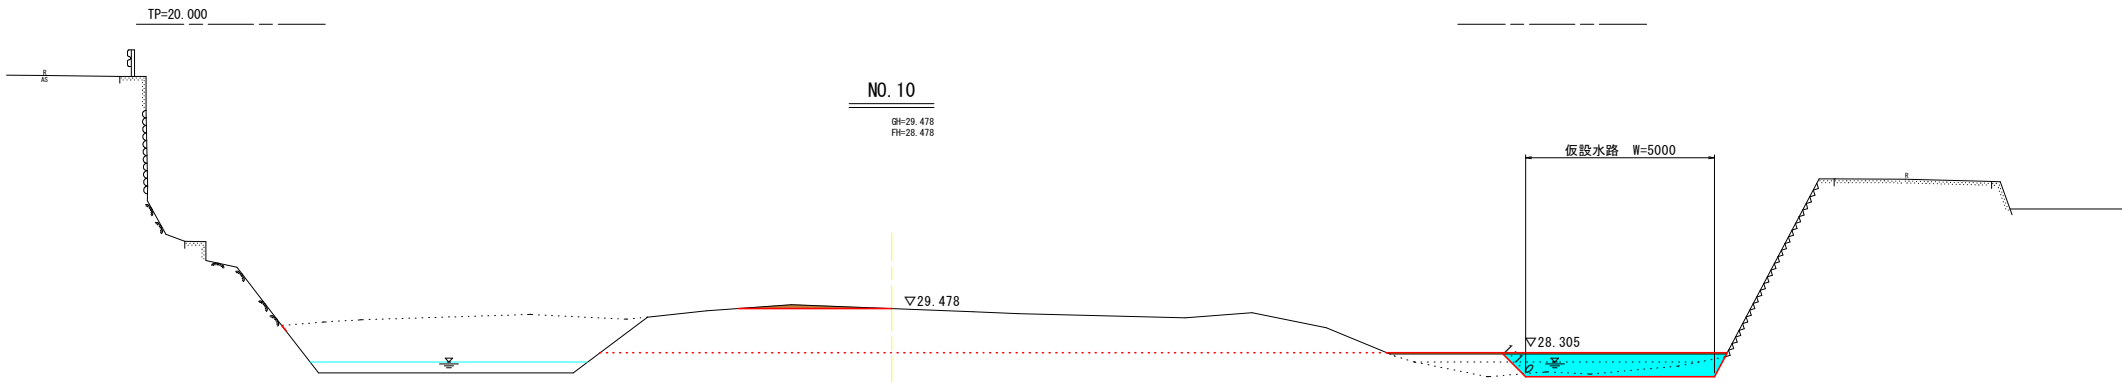

No. 10

名 称	単 位	数 量
仮設水路掘削	m ³	3.3
仮設水路埋戻	m ³	3.3

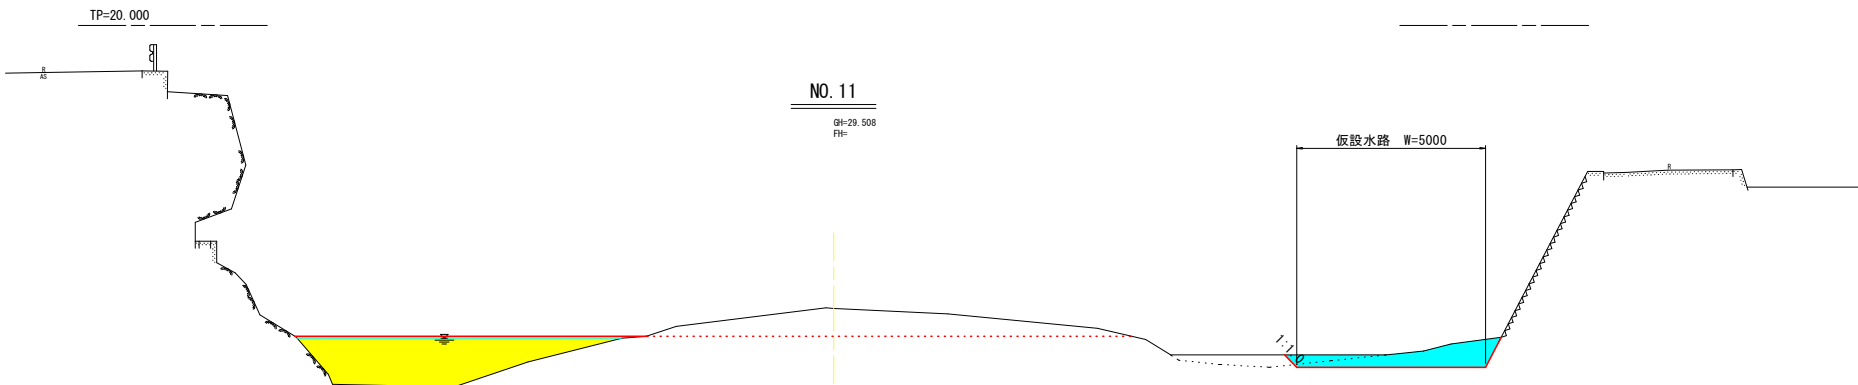

No. 11

名 称	単 位	数 量
仮設水路掘削	m ³	2.3
仮設水路埋戻	m ³	2.3
締切盛土	m ³	7.7

実施設計図面

NO. 9～NO. 11			
工事名	R7徳土 園瀬川 佐・下 河道掘削工事		
路線名等	園 瀬 川		
工事箇所	名東郡佐那河内村下字戎浦		
図面名	仮 設 横 断 図 （ 2 / 2 ）		
縮 尺	S=1/100	図面番号	7 / 7
会社名			
事業者名	徳島県東部県土整備局 〈徳島庁舎〉		