


照明設備図 (1)


T2 (2灯用)

S=図示

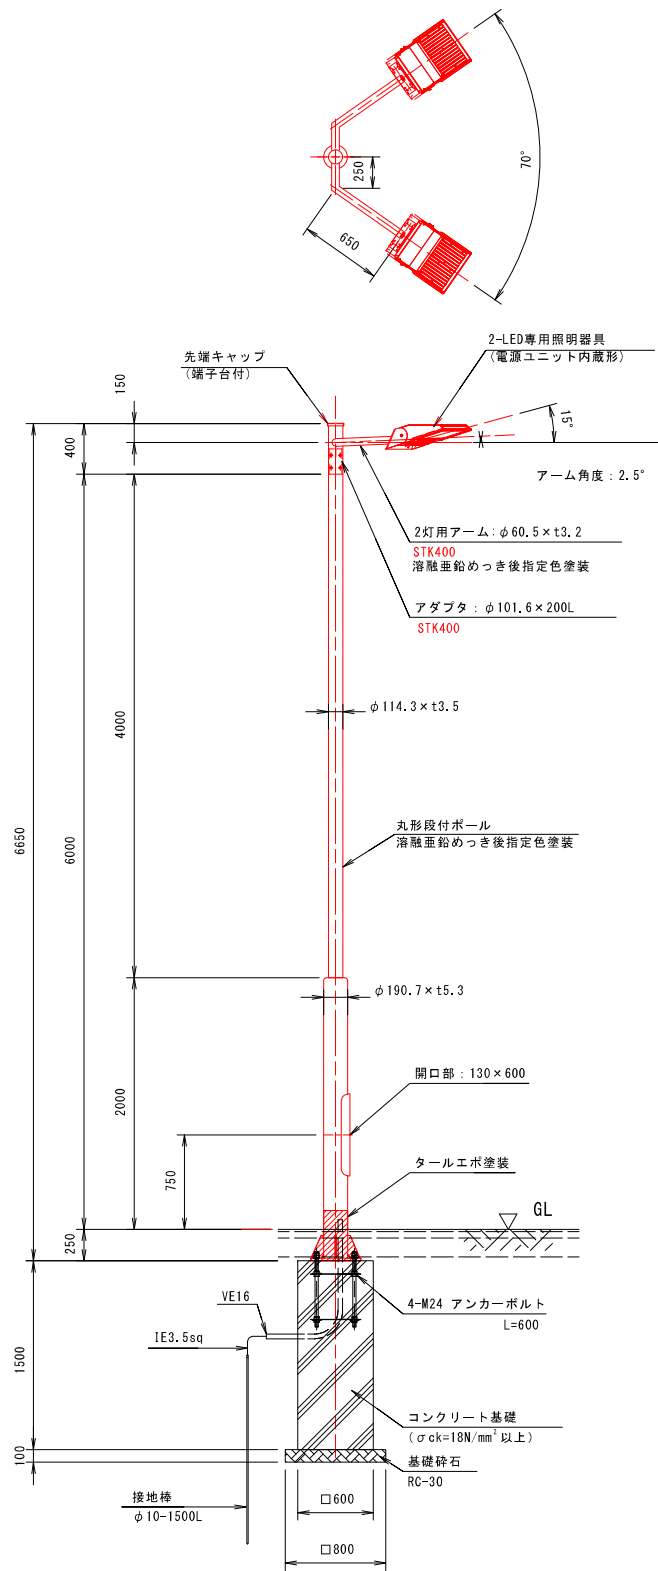


照明柱姿図 S=1:30

(2灯用)

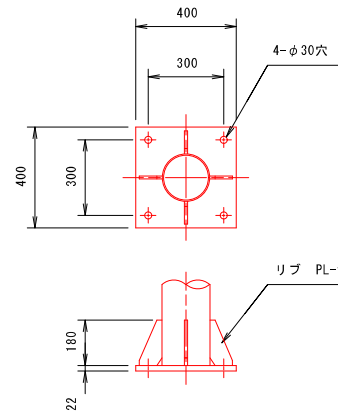


ベースプレート詳細図 S=1:15

(各照明柱共通)

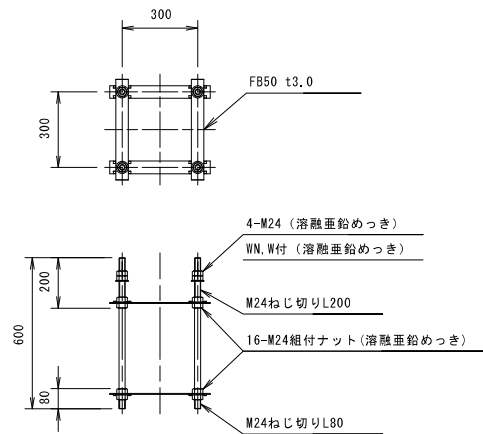

アンカーボルト詳細図 S=1:15


(各照明柱共通)

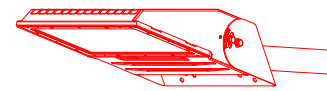

灯具姿図 S=non

(参考)


定格光束: 57400lm
「40000時間経過後の最大値」
消費電力: 420W (200V)
418W (242V)
「初期照度補正機能による40000時間平均値」
消費電力: 409W (200V)
406W (242V)
寿命: 40000時間
光源色: 5000K
演色性: Ra70
質量: 15.5kg

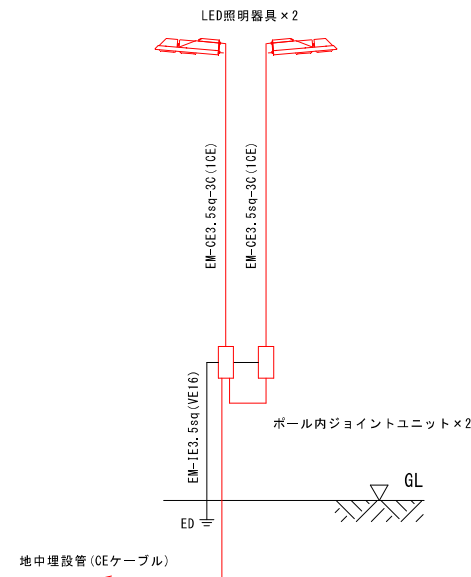

ポール内結線図 S=non

(2灯用)

1系統の場合

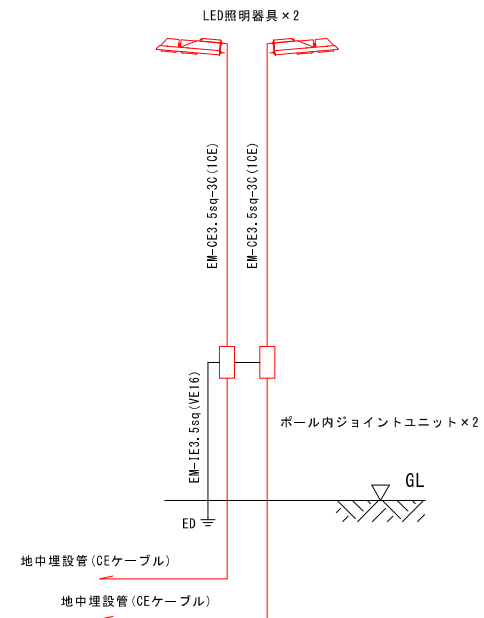

ポール内結線図 S=non

(2灯用)

2系統の場合

※詳細は平面図、配線系統図参照


参考図

工事名	R7 徳土 蔵本公園 徳・庄町1 テニスコート照明設備工事 (2)		
路線名等	蔵本公園		
工事箇所	徳島市庄町1丁目 (第2分割)		
図面名	照明設備図 (1) T2 (2灯用)		
縮尺	図示	図面番号	1 / 6
会社名			
事業者名	徳島県東部県土整備局 (徳島庁舎)		

照明設備図 (2)


T4 (4灯用)

S=図示

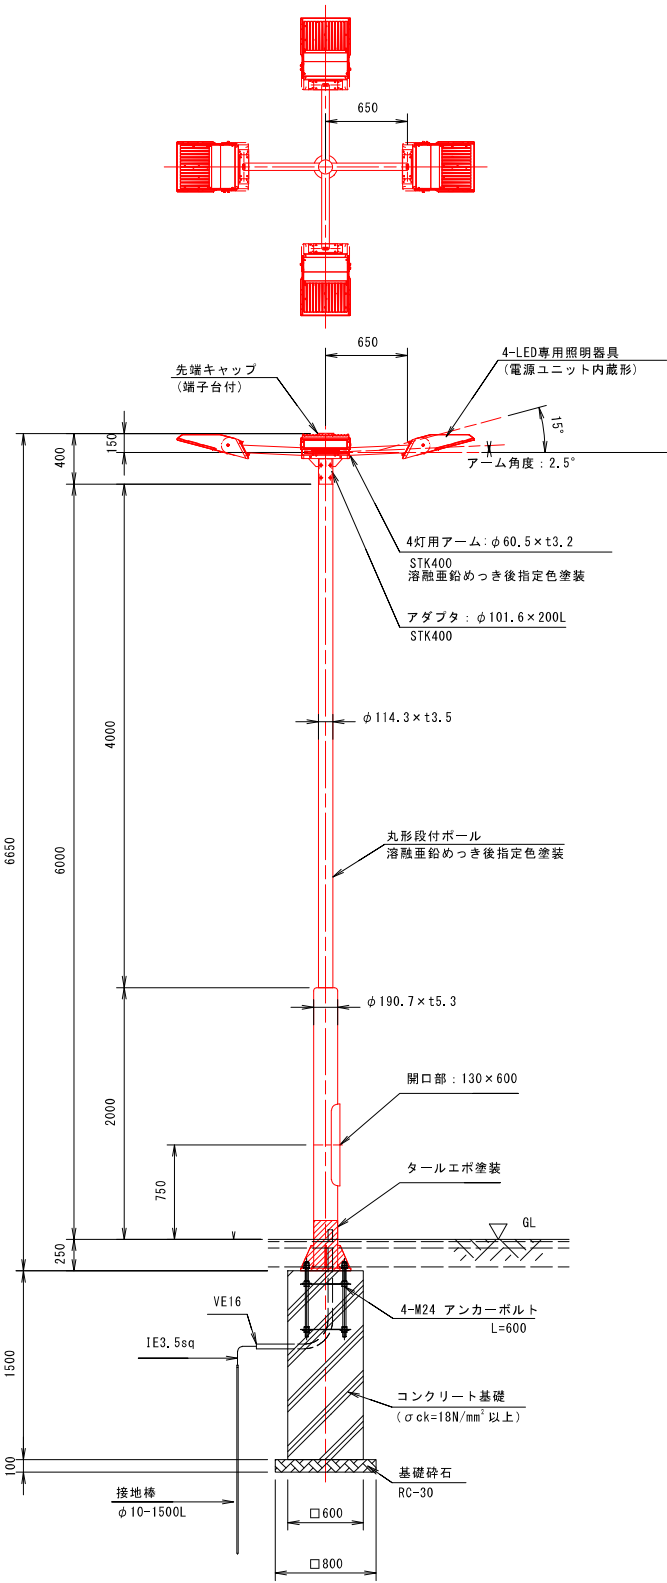


照明柱姿図 S=1:30

(4灯用)

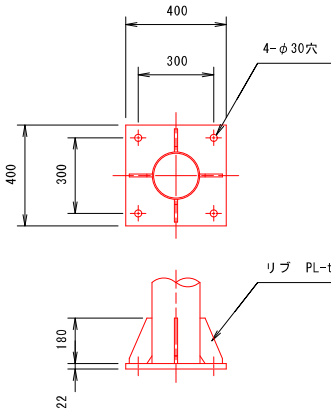


ベースプレート詳細図 S=1:15

(各照明柱共通)

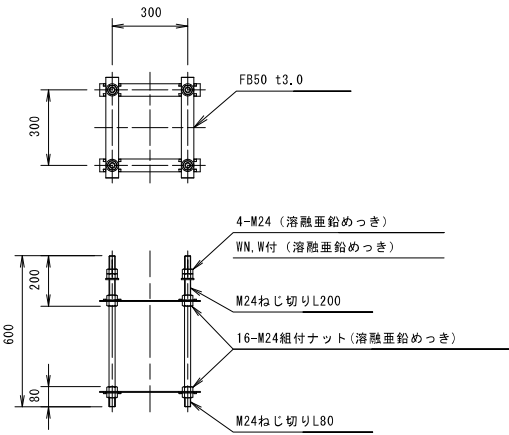

アンカーボルト詳細図 S=1:15


(各照明柱共通)

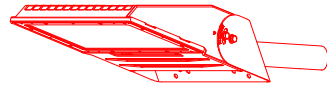

灯具姿図 S=non

(参考)

定格光束: 57400lm
「40000時間経過後の最大値」
消費電力: 420W (200V)
418W (242V)
「初期照度補正機能による40000時間平均値」
消費電力: 409W (200V)
406W (242V)
寿命: 40000時間
光源色: 5000K
演色性: Ra70
質量: 15.5kg

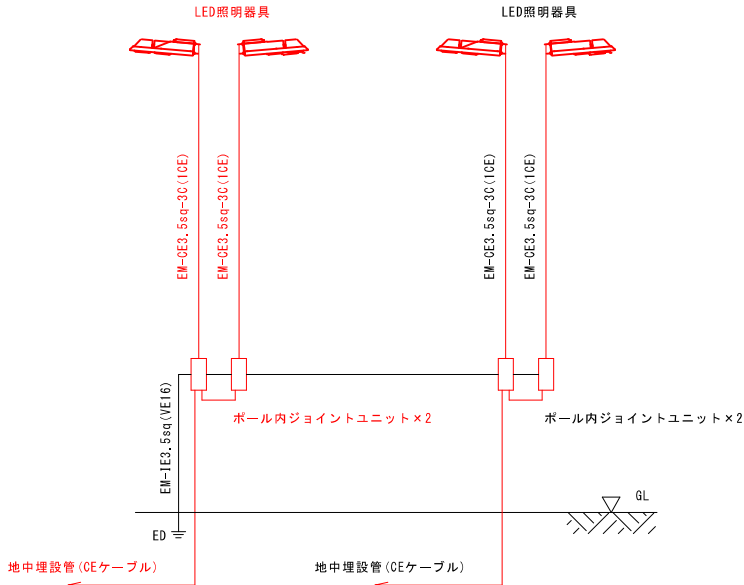

ポール内結線図 S=non


(4灯用)

参考図


工事名	R7 徳土 蔵本公園 徳・庄町1 テニスコート照明設備工事 (2)		
路線名等	蔵本公園		
工事箇所	徳島市庄町1丁目 (第2分割)		
図面名	照明設備図 (2) T4 (4灯用)		
縮尺	図示	図面番号	2 / 6
会社名			
事業者名	徳島県東部県土整備局 (徳島庁舎)		

S=図示


ポールライトB姿図

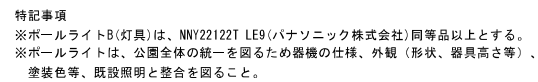

ベースプレート詳細図 S=1:10

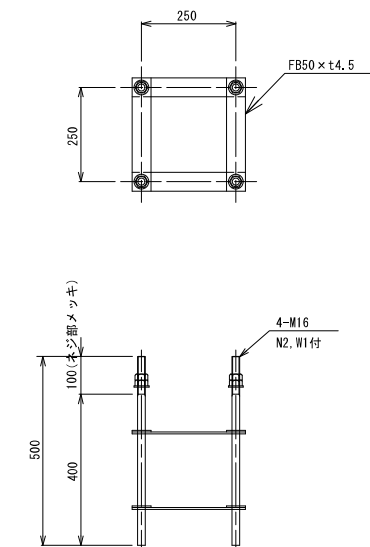

照明器具姿図 S=1:10

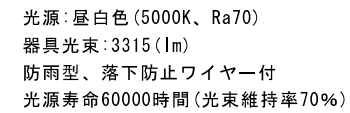

定格電圧	100V	200V	242V
周波数	50Hz/60Hz共用		
入力電力	25.5W		
入力電流	0.26A	0.13A	0.11A



工 事 名	R7 徳土 蔵本公園 徳・庄町 1 テナスコート照明設備工事（2）		
路線名等	蔵本公園		
工事箇所	徳島市庄町1丁目（第2分割）		
図 面 名	照明構造図 (4)		
縮 尺	図示	図面番号	3 / 6
会 社 名			
事業者名	徳島県東部県土整備局 (徳島庁舎)		

照明設備図 (5)
既設照明改造 B3-3 S=図示

平面図
S=1:100



ポールライトB姿図
既設 B3-3 S=1:20

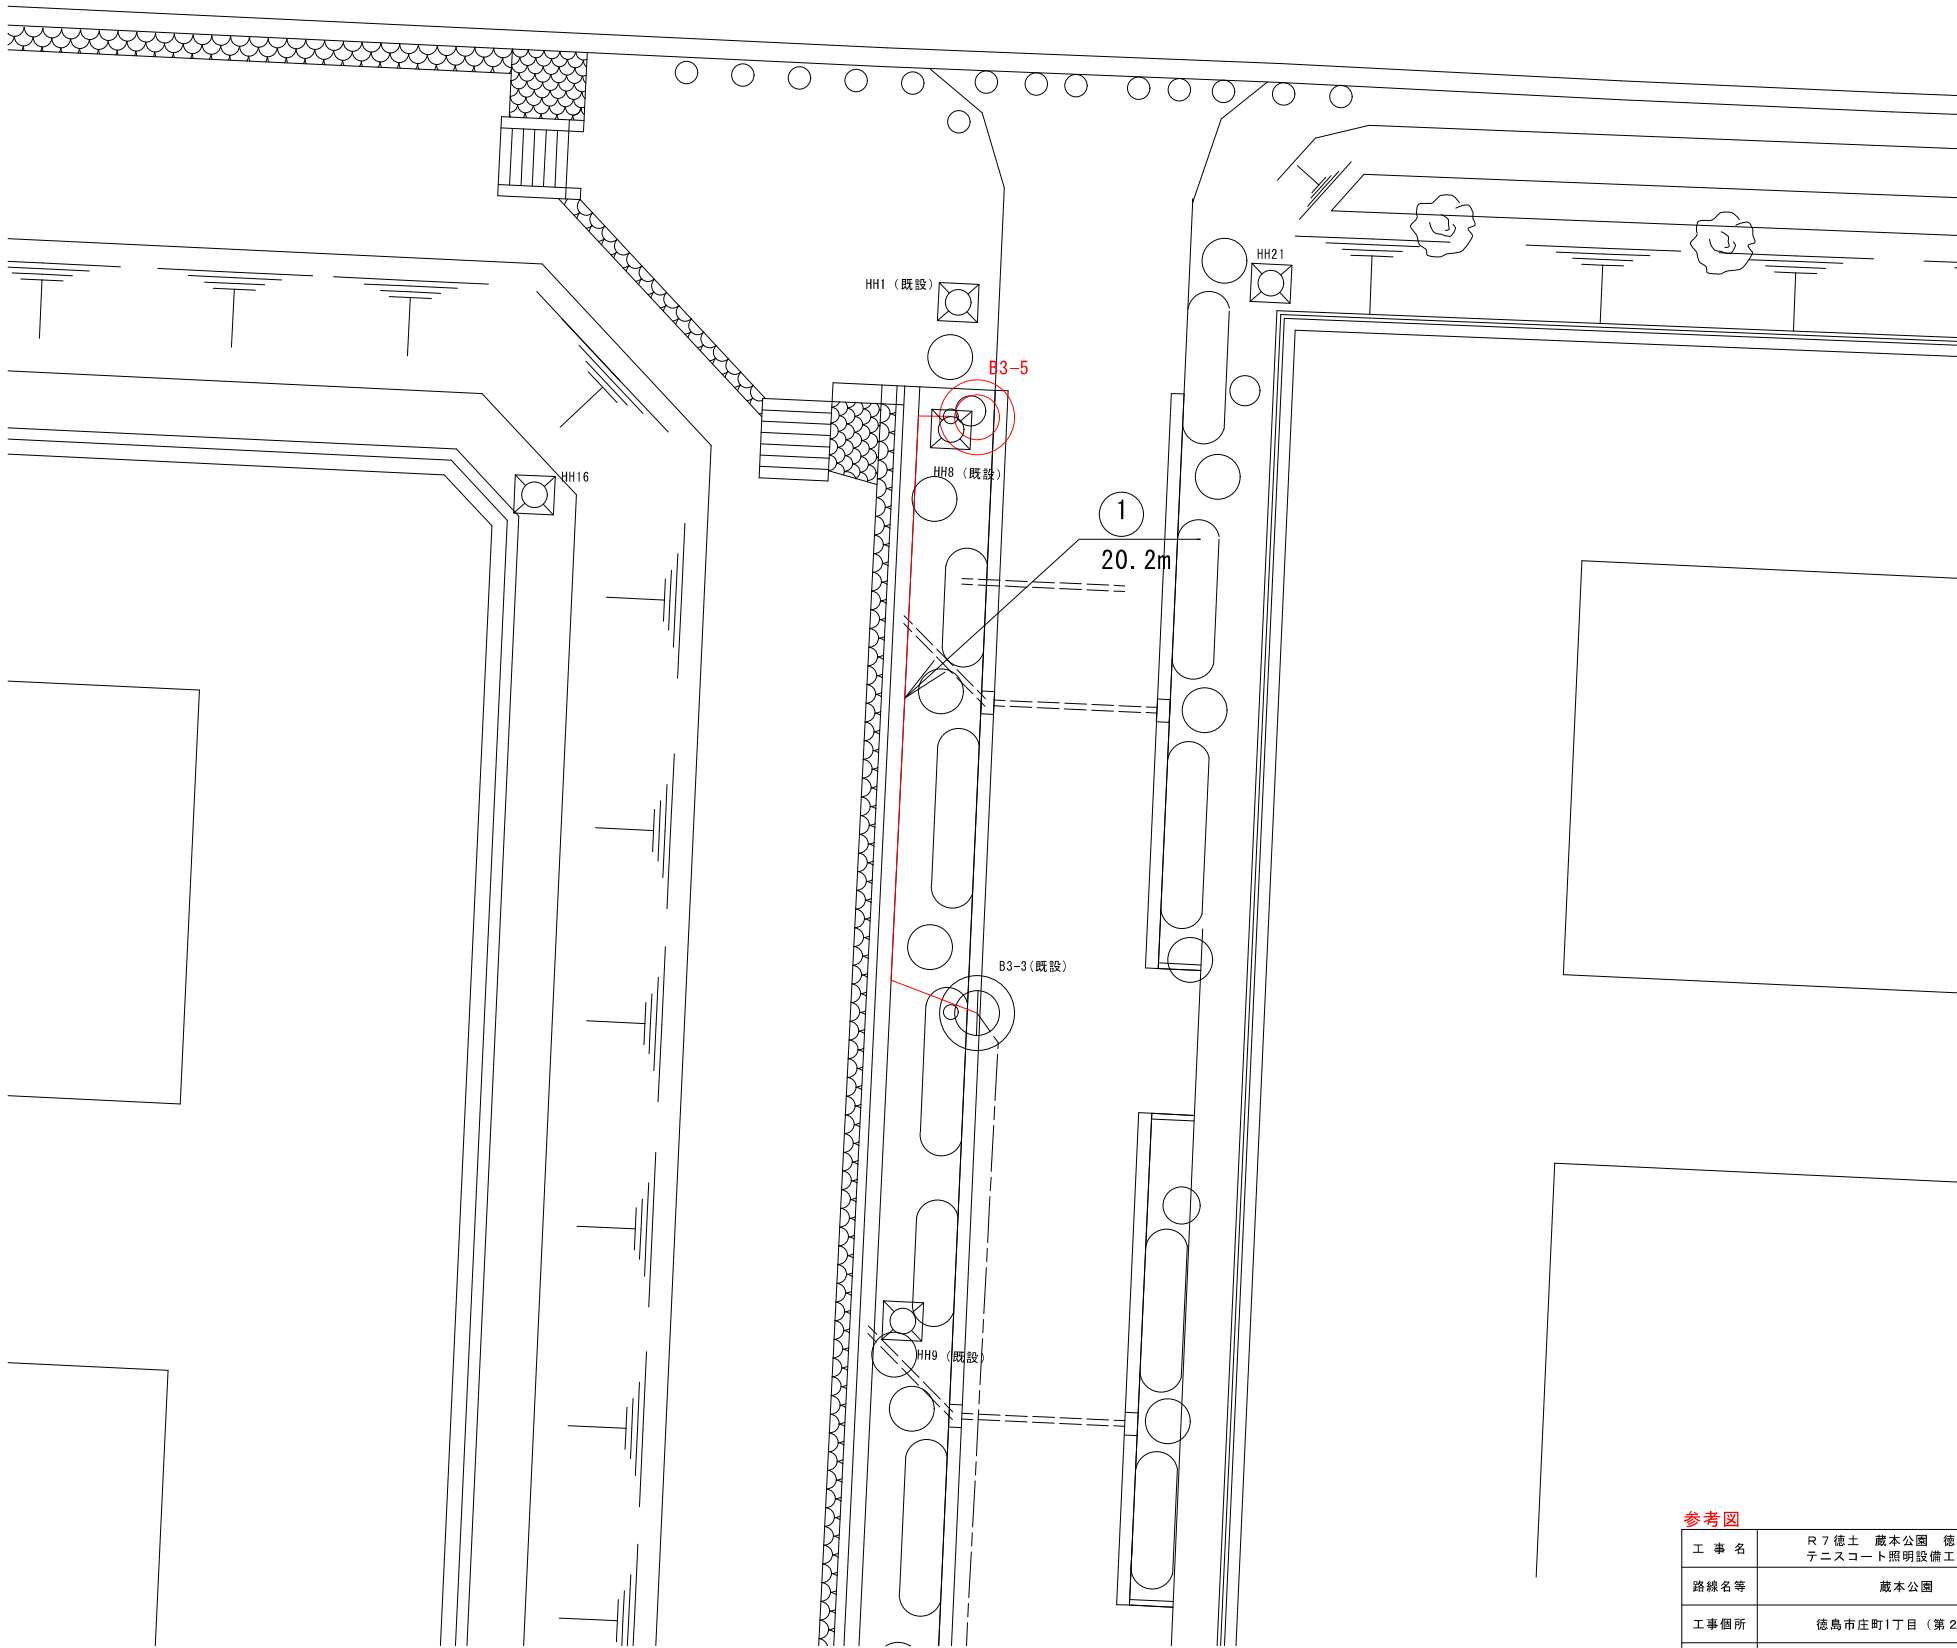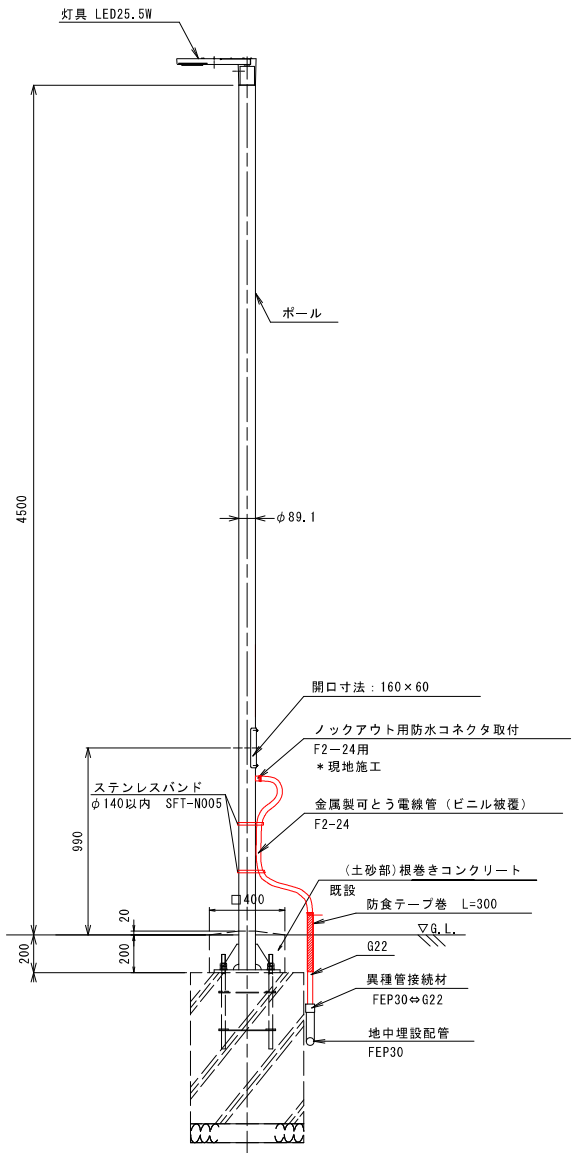


特記事項
※既設照明灯より電源を延長するため、開口部下に現地改造施工にて、防水ボックスコネクタ (F2-24用) を1個取付ける
※ポールは、開口切剛後防錆処理を施した後、同色補修塗料でポール表面塗装を補修するものとする。
※防水ボックスコネクタの取付け部分は、コーキング処理により防水処理を施す事


参考図			
工事名	R7徳土 蔵本公園 徳・庄町1 テニスコート照明設備工事 (2)		
路線名等	蔵本公園		
工事箇所	徳島市庄町1丁目 (第2分割)		
図面名	照明構造図 (5)		
縮尺	図示	図面番号	4 / 6
会社名			
事業者名	徳島県東部県土整備局 (徳島庁舎)		

構造図(1)


門扉(W=3000)
S=1:30

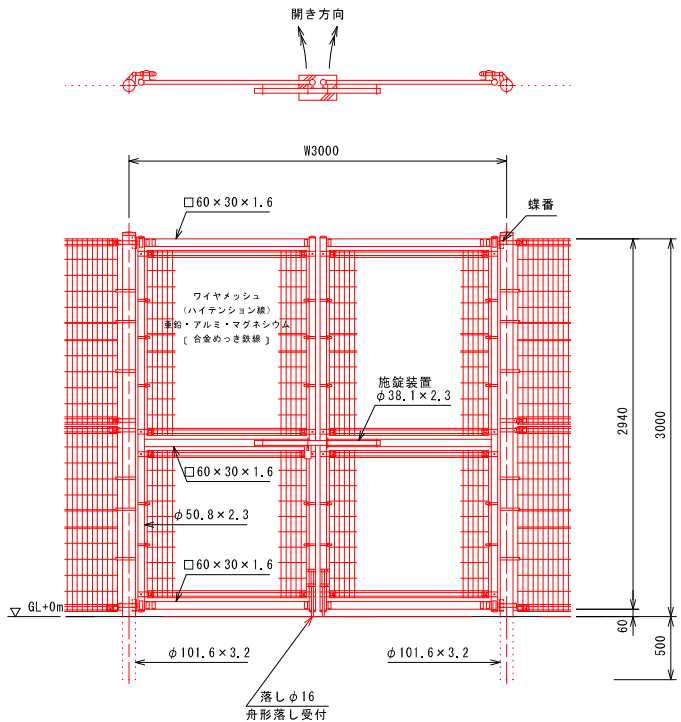

ワイヤメッシュ図
() 内は芯径を示す。

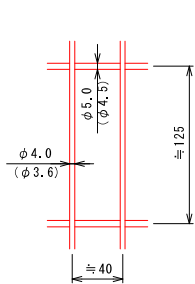


門柱・扉枠位置関係図

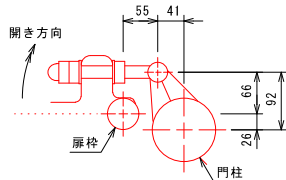


備考
1. 外装について

- 門柱・・・溶融亜鉛めっきの上高耐候性樹脂粉体塗装
 - 枠体、ジョイント、ワイヤメッシュ・・・亜鉛・アルミ・マグネシウム合金めっきの上高耐候性樹脂粉体塗装
 - バンド・・・亜鉛・アルミ合金めっきの上高耐候性樹脂粉体塗装
 - U型金具・・・亜鉛・アルミ・マグネシウム合金めっきの上防錆着色処理
 - ボルト、ナット・・・溶融亜鉛めっきの上防錆着色処理とし、一部のボルト・ナットは溶融亜鉛めっきのみ
 - 施設装置、落しボルト式緩衝器・・・溶融亜鉛めっきのみ
2. 本図門扉は施設と反対側180°開き、施設側落しとする。
開き・施設方向は監督員と協議の上、決定のこと。
3. UN両開き門扉H3000-40×W3000同等品以上


門扉(W=1000)
S=1:20

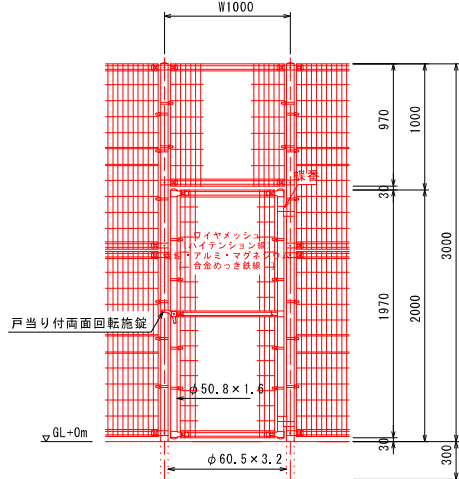

ワイヤメッシュ図
() 内は芯径を示す。
[] 内は門扉パネルを示す。

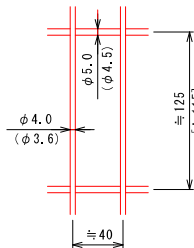


門柱・扉枠位置関係図

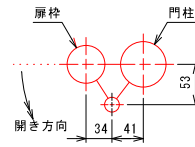


備考

- 外装について
 - 門柱、枠体、ジョイント、ワイヤメッシュ・・・亜鉛・アルミ・マグネシウム合金めっきの上高耐候性樹脂粉体塗装
 - バンド・・・亜鉛・アルミ合金めっきの上高耐候性樹脂粉体塗装
 - U型金具・・・亜鉛・アルミ・マグネシウム合金めっきの上防錆着色処理
 - ボルト、ナット・・・溶融亜鉛めっきの上防錆着色処理
 - 戸当り付両面回転施設・・・溶融亜鉛めっきのみ
2. 本図門扉は片側180°開きとする。
3. 片開きくぐり門扉H2000-40×W3000 (H3000用) 同等品以上


フェンス(H=3000)
S=1:30

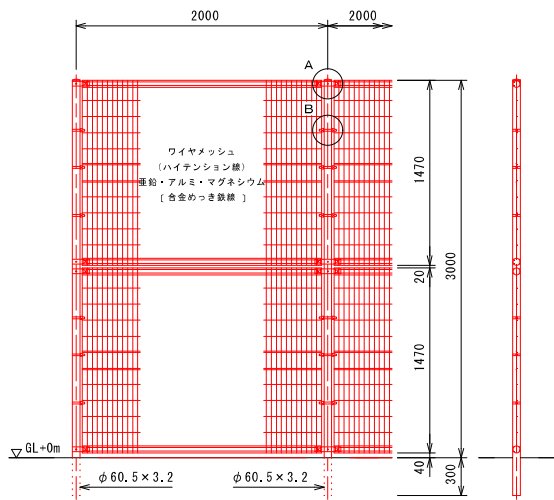

ワイヤメッシュ図
() 内は芯径を示す。

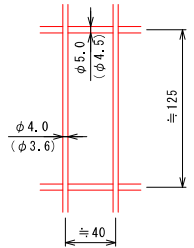


パネル断面図

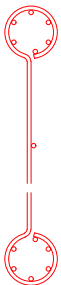

備考


- 外装について
 - 主柱、ジョイント、ワイヤメッシュ・・・亜鉛・アルミ・マグネシウム合金めっきの上高耐候性樹脂粉体塗装
 - バンド・・・亜鉛・アルミ合金めっきの上高耐候性樹脂粉体塗装
 - U型金具・・・亜鉛・アルミ・マグネシウム合金めっきの上防錆着色処理
 - ボルト、ナット・・・溶融亜鉛めっきの上防錆着色処理
2. フェンス(H=3000)は、UN-A3000-40同等品以上とする。

A部取付図 S=1:6

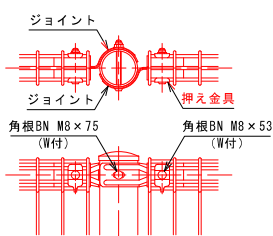

B部取付図 S=1:6

下段パネル部は回転防止付とする。

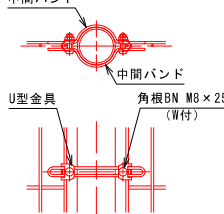

標準的な取付図



パネルと柱のすきまがせまい場合の取付図

参考図


工事名	R7徳土 蔵本公園 徳・庄町1 テニスコート照明設備工事(2)		
路線名等	蔵本公園		
工事箇所	徳島市庄町1丁目(第2分割)		
図面名	構造図(1)		
縮尺	図示	図面番号	5 / 6
会社名			
事業者名	徳島県東部県土整備局(徳島庁舎)		

S=1 : 30

門扉(W=1000)改修イメージ

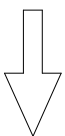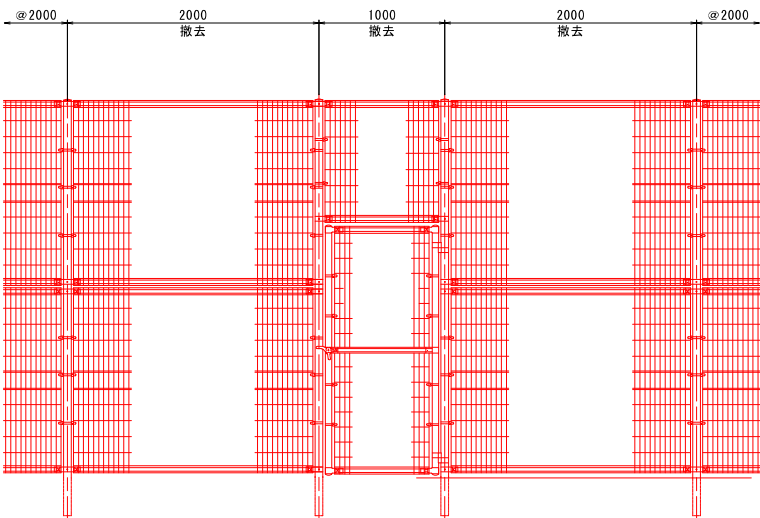

改修門扉(W=1000)展開図

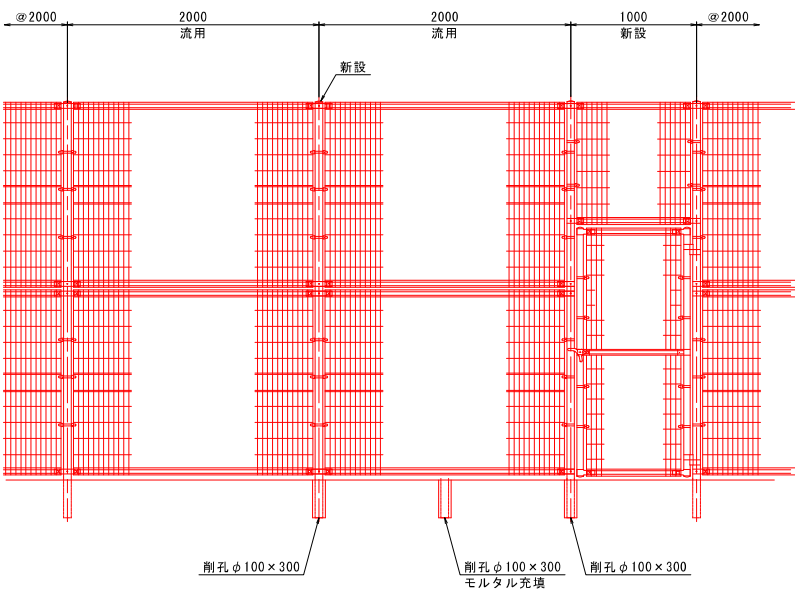

参考図

工 事 名	R7 徳土 蔵本公園 徳・庄町 1 テニスコート照明設備工事 (2)		
路線名等	蔵本公園		
工事箇所	徳島市庄町1丁目 (第2分割)		
図 面 名	構造図 (2)		
縮 尺	1:30	図面番号	6 / 6
会 社 名			
事業者名	徳島県東部果土整備局(徳島庁舎)		